



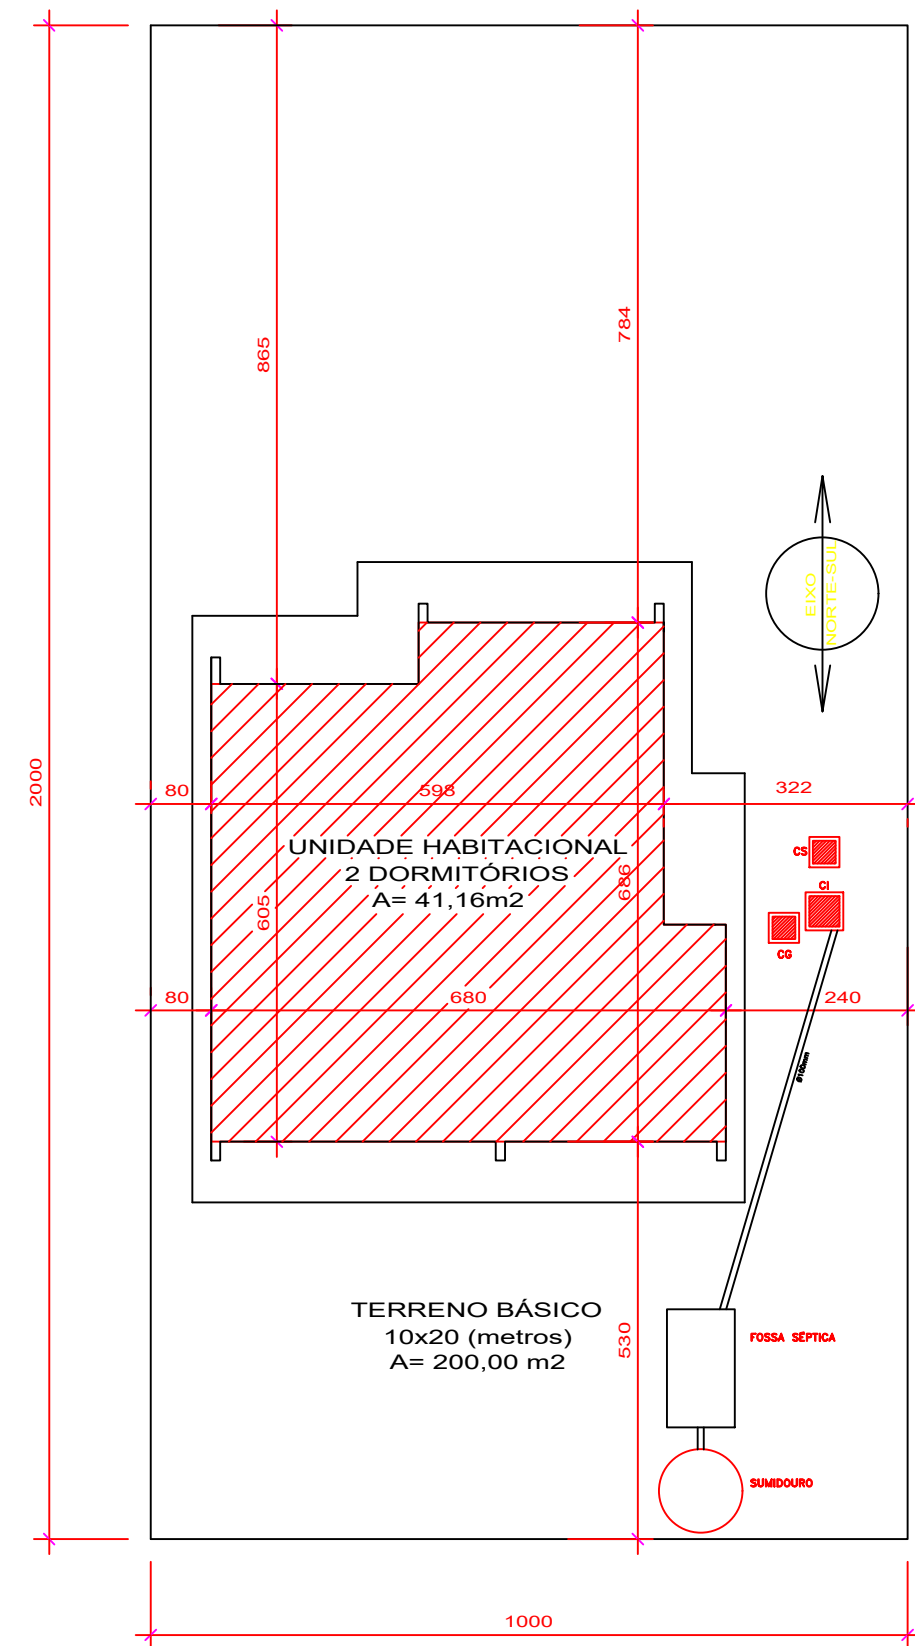


PLANTA DE LOCALIZAÇÃO
CASA 2 DORMITÓRIOS A= 41,16 m² Esc.:1:100

01

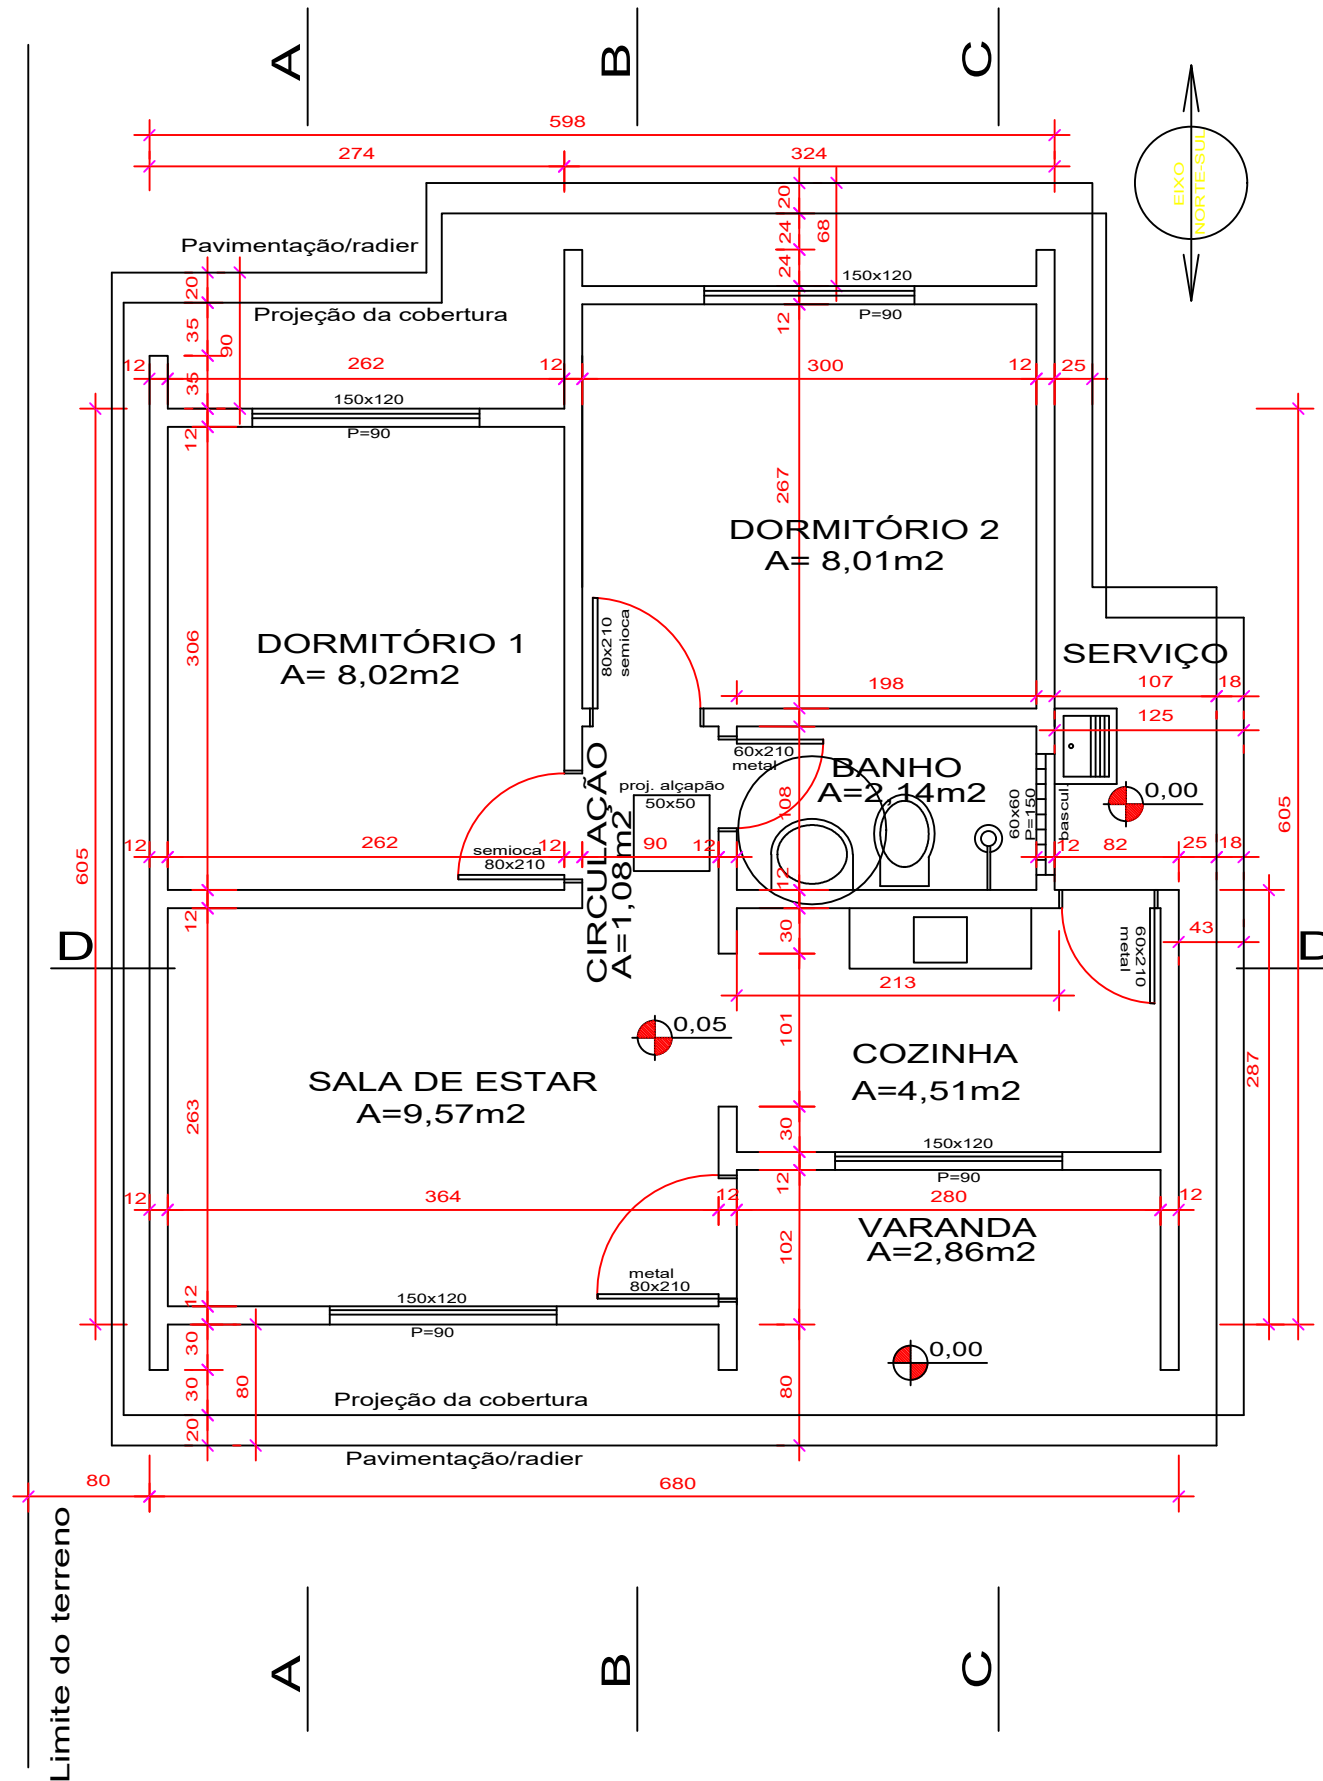


PLANTA BAIXA
CASA 2 DORMITÓRIOS A= 41,16 m² Esc.:1:50

02

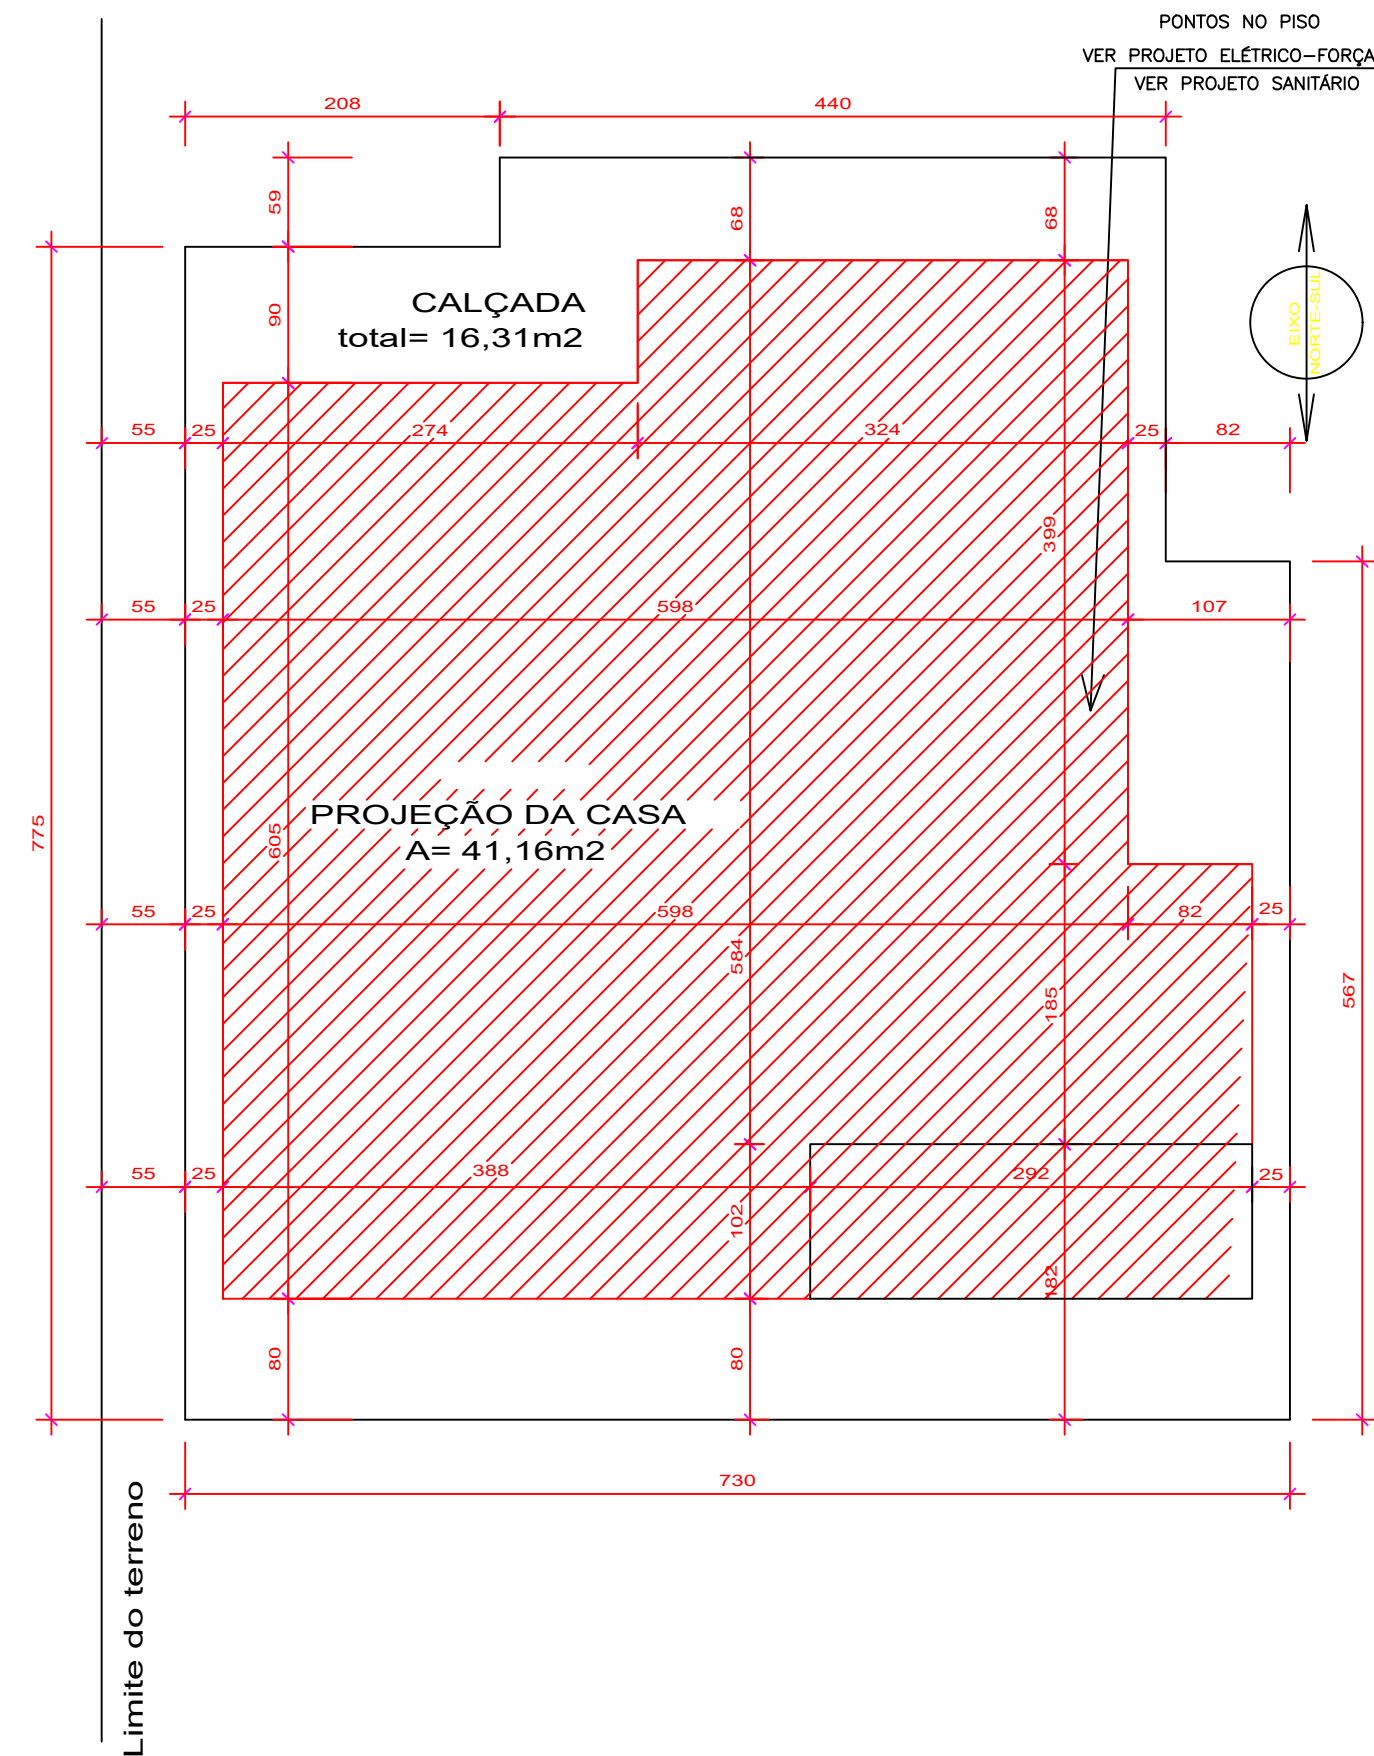


PLANTA DO RADIER
CASA 2 DORMITÓRIOS A= 41,16 m² Esc.:1:50

03

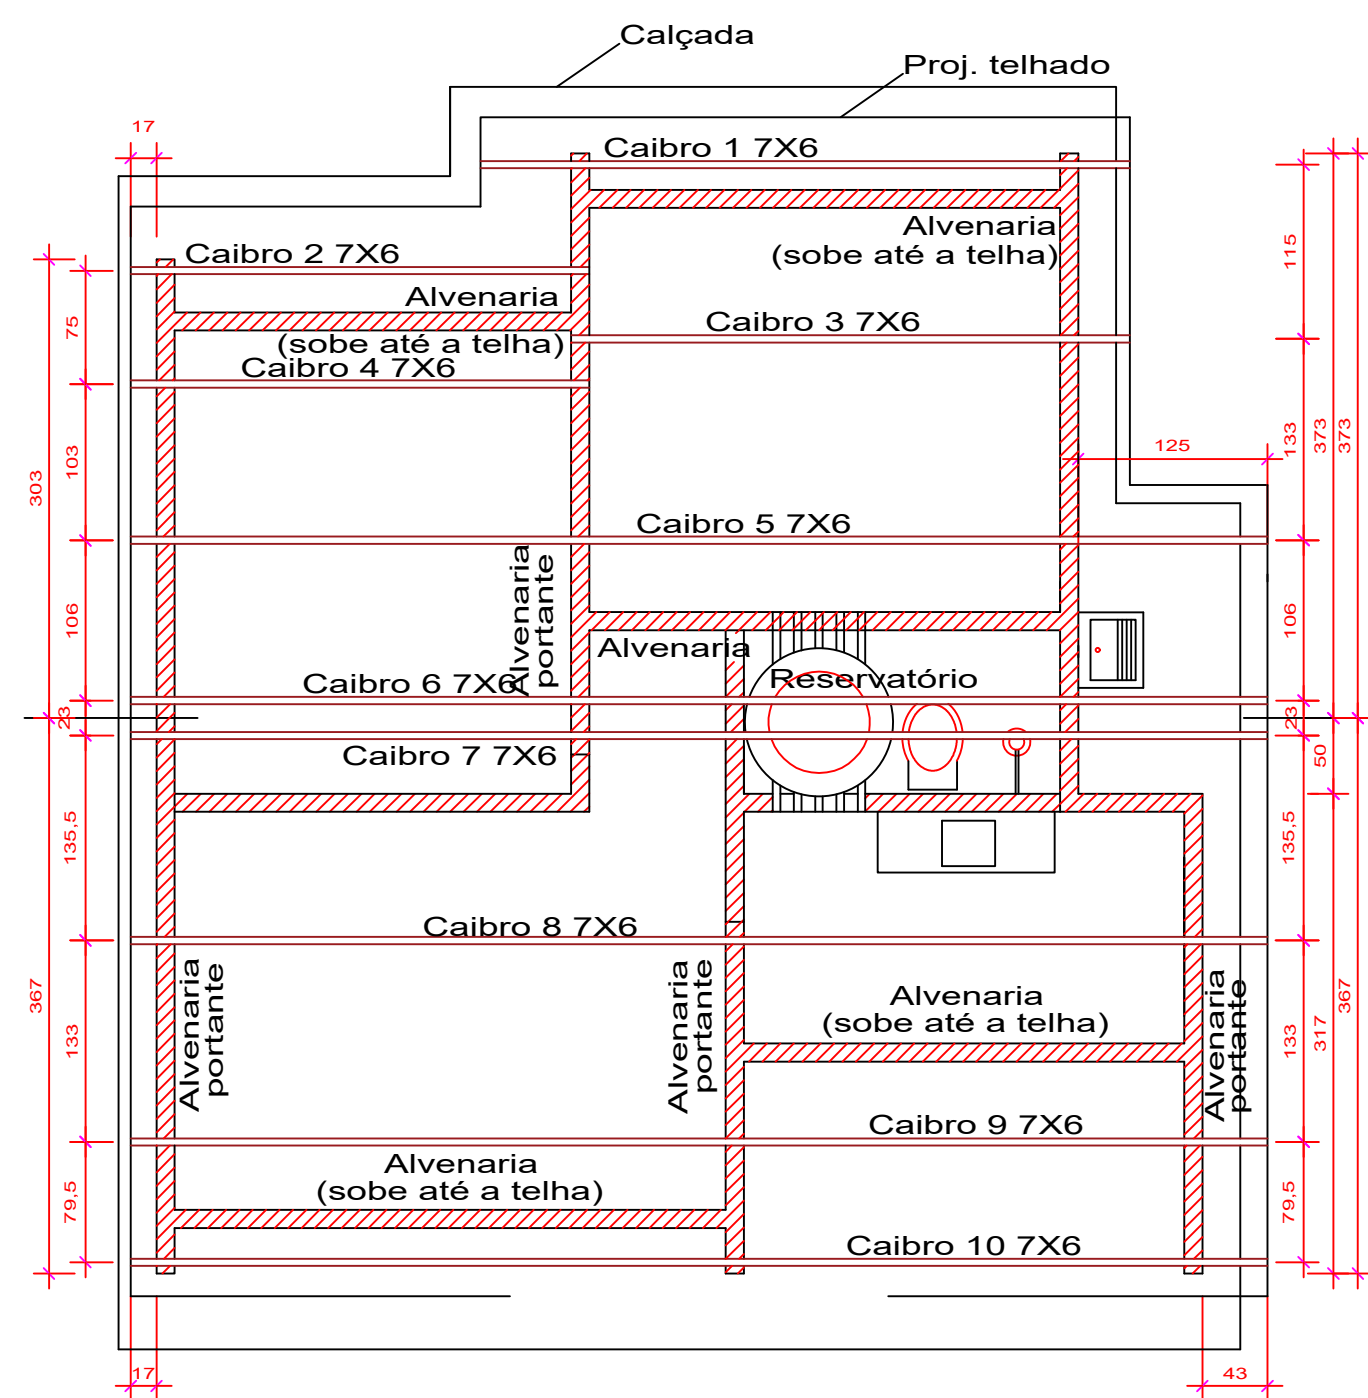

PLANTA DA ESTRUTURA DO TELHADO
CASA 2 DORMITÓRIOS A= 41,16 m² Esc.:1:50

04

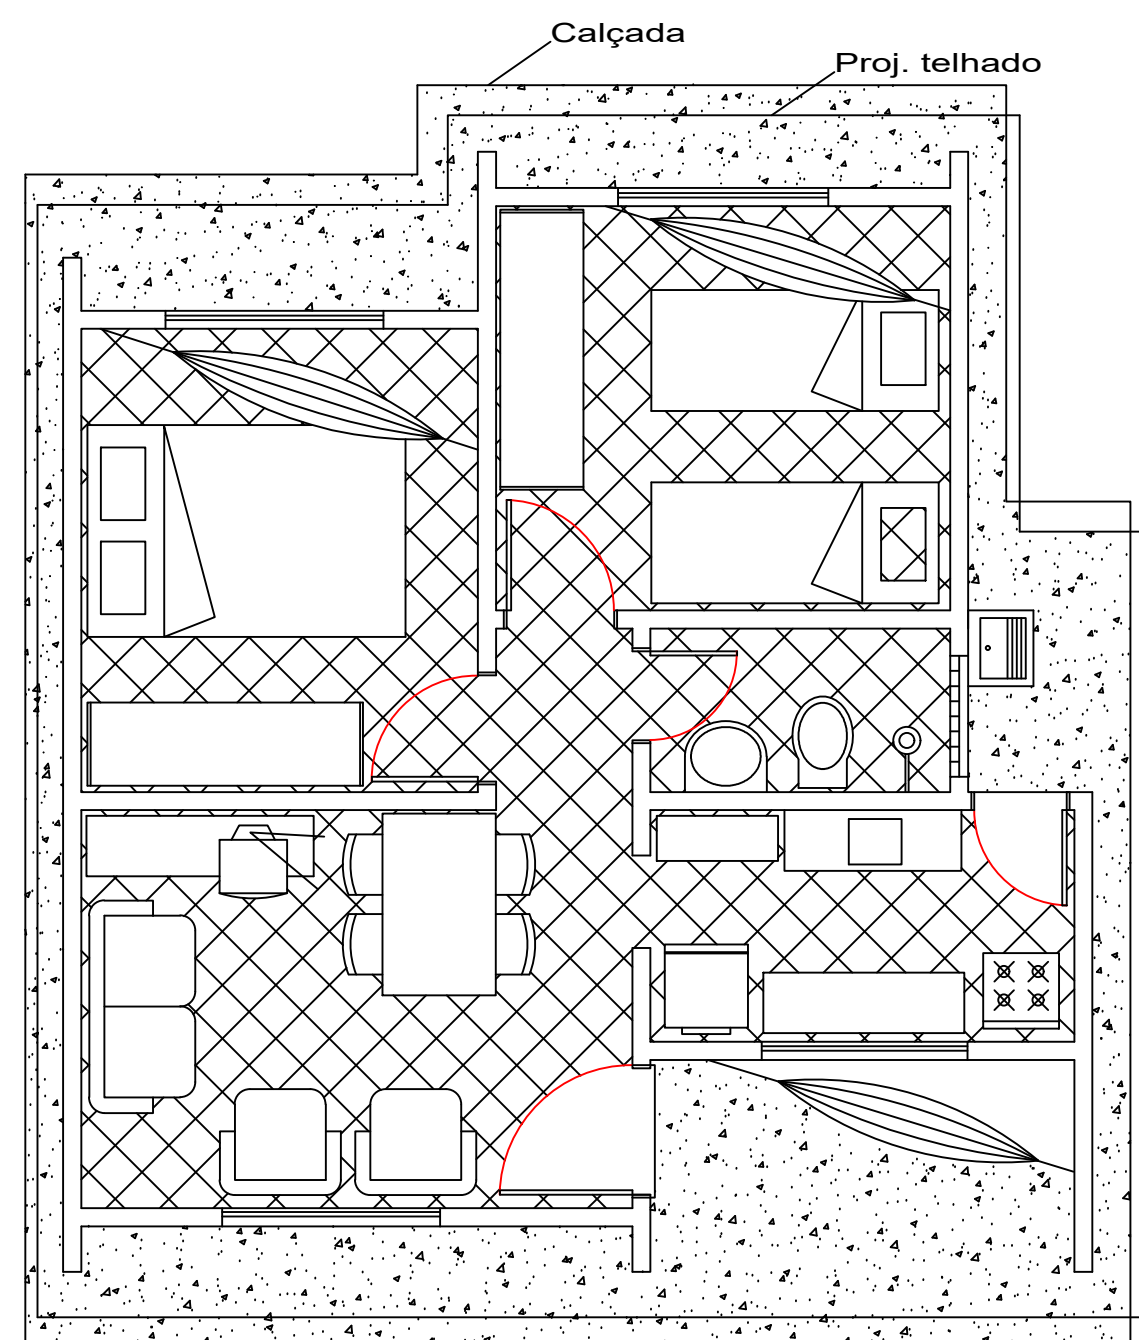

PLANTA BAIXA HUMANIZADA
CASA 2 DORMITÓRIOS A= 41,16 m² Esc.:1:50

05

		
INSTITUCIONAL		
OBRA	CONSTRUÇÃO DE CASAS POPULARES SÍTIO NOVO DO TOCANTINS	ESCALA 1:50
CONTEÚDO DESTA PRANCHA:	Projeto tipo PLANTAS.	FOLHA 1/4
DATA	05/janeiro/2024	REV