



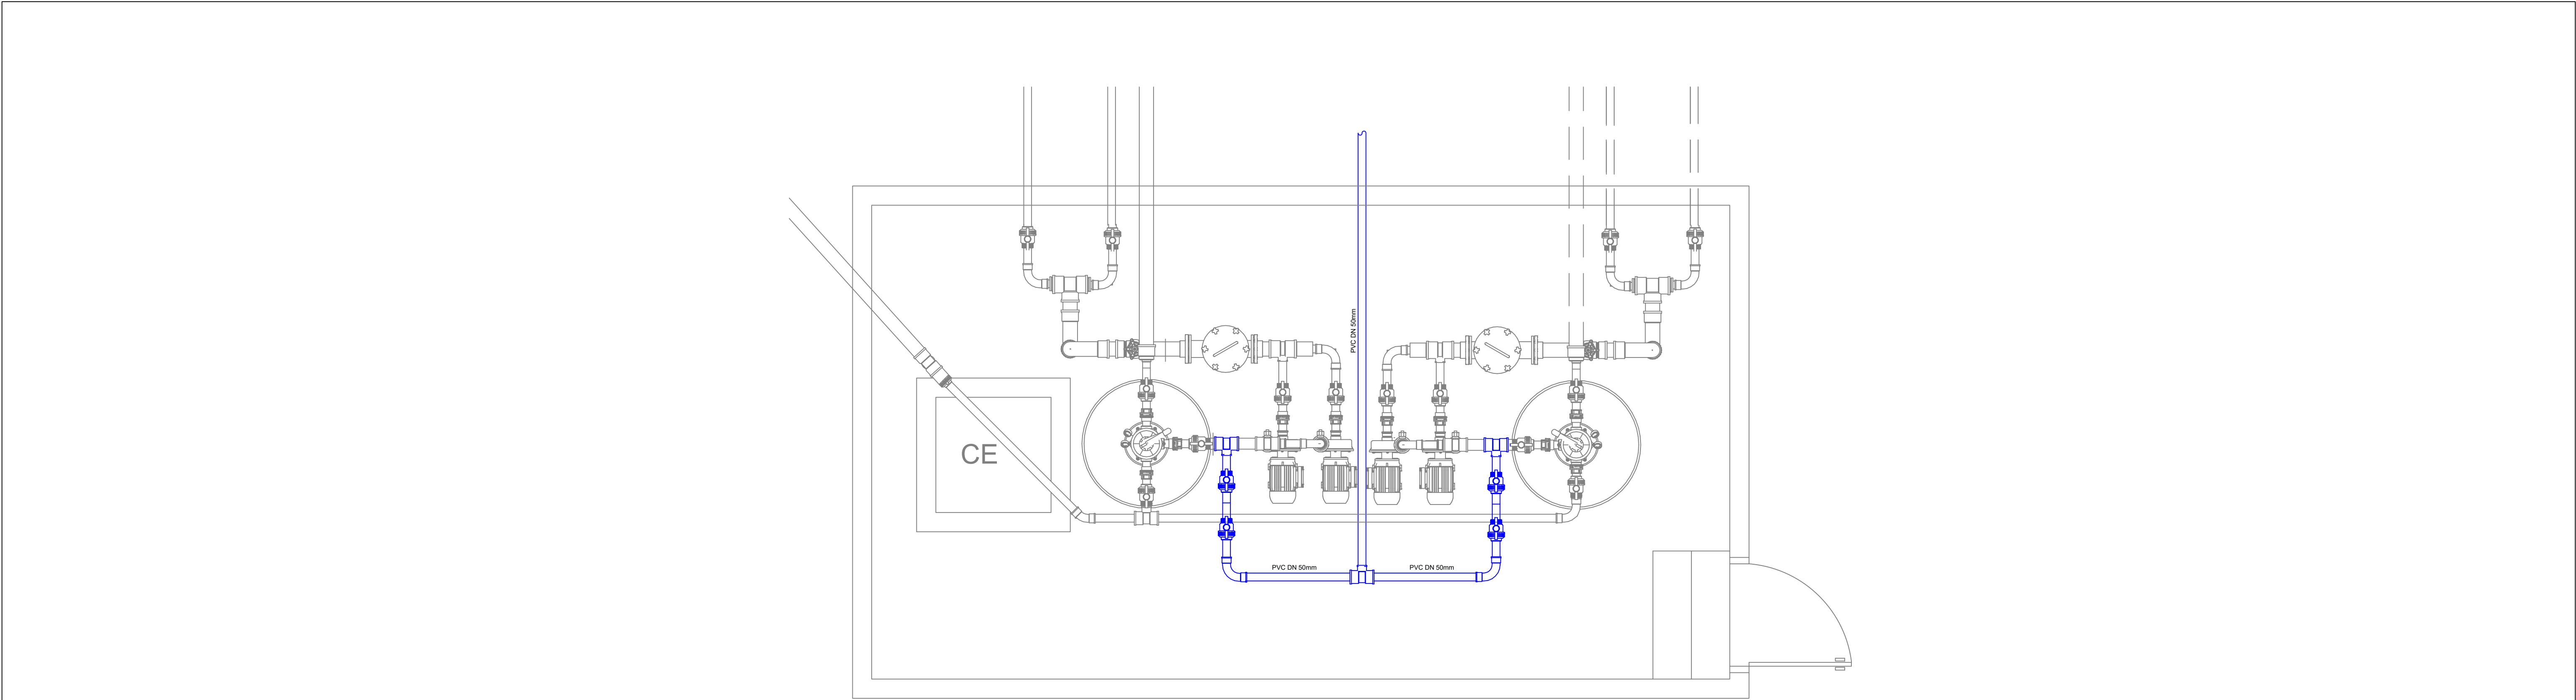

PLANTA BAIXA - HIDRÁULICA
ESCALA 1:25

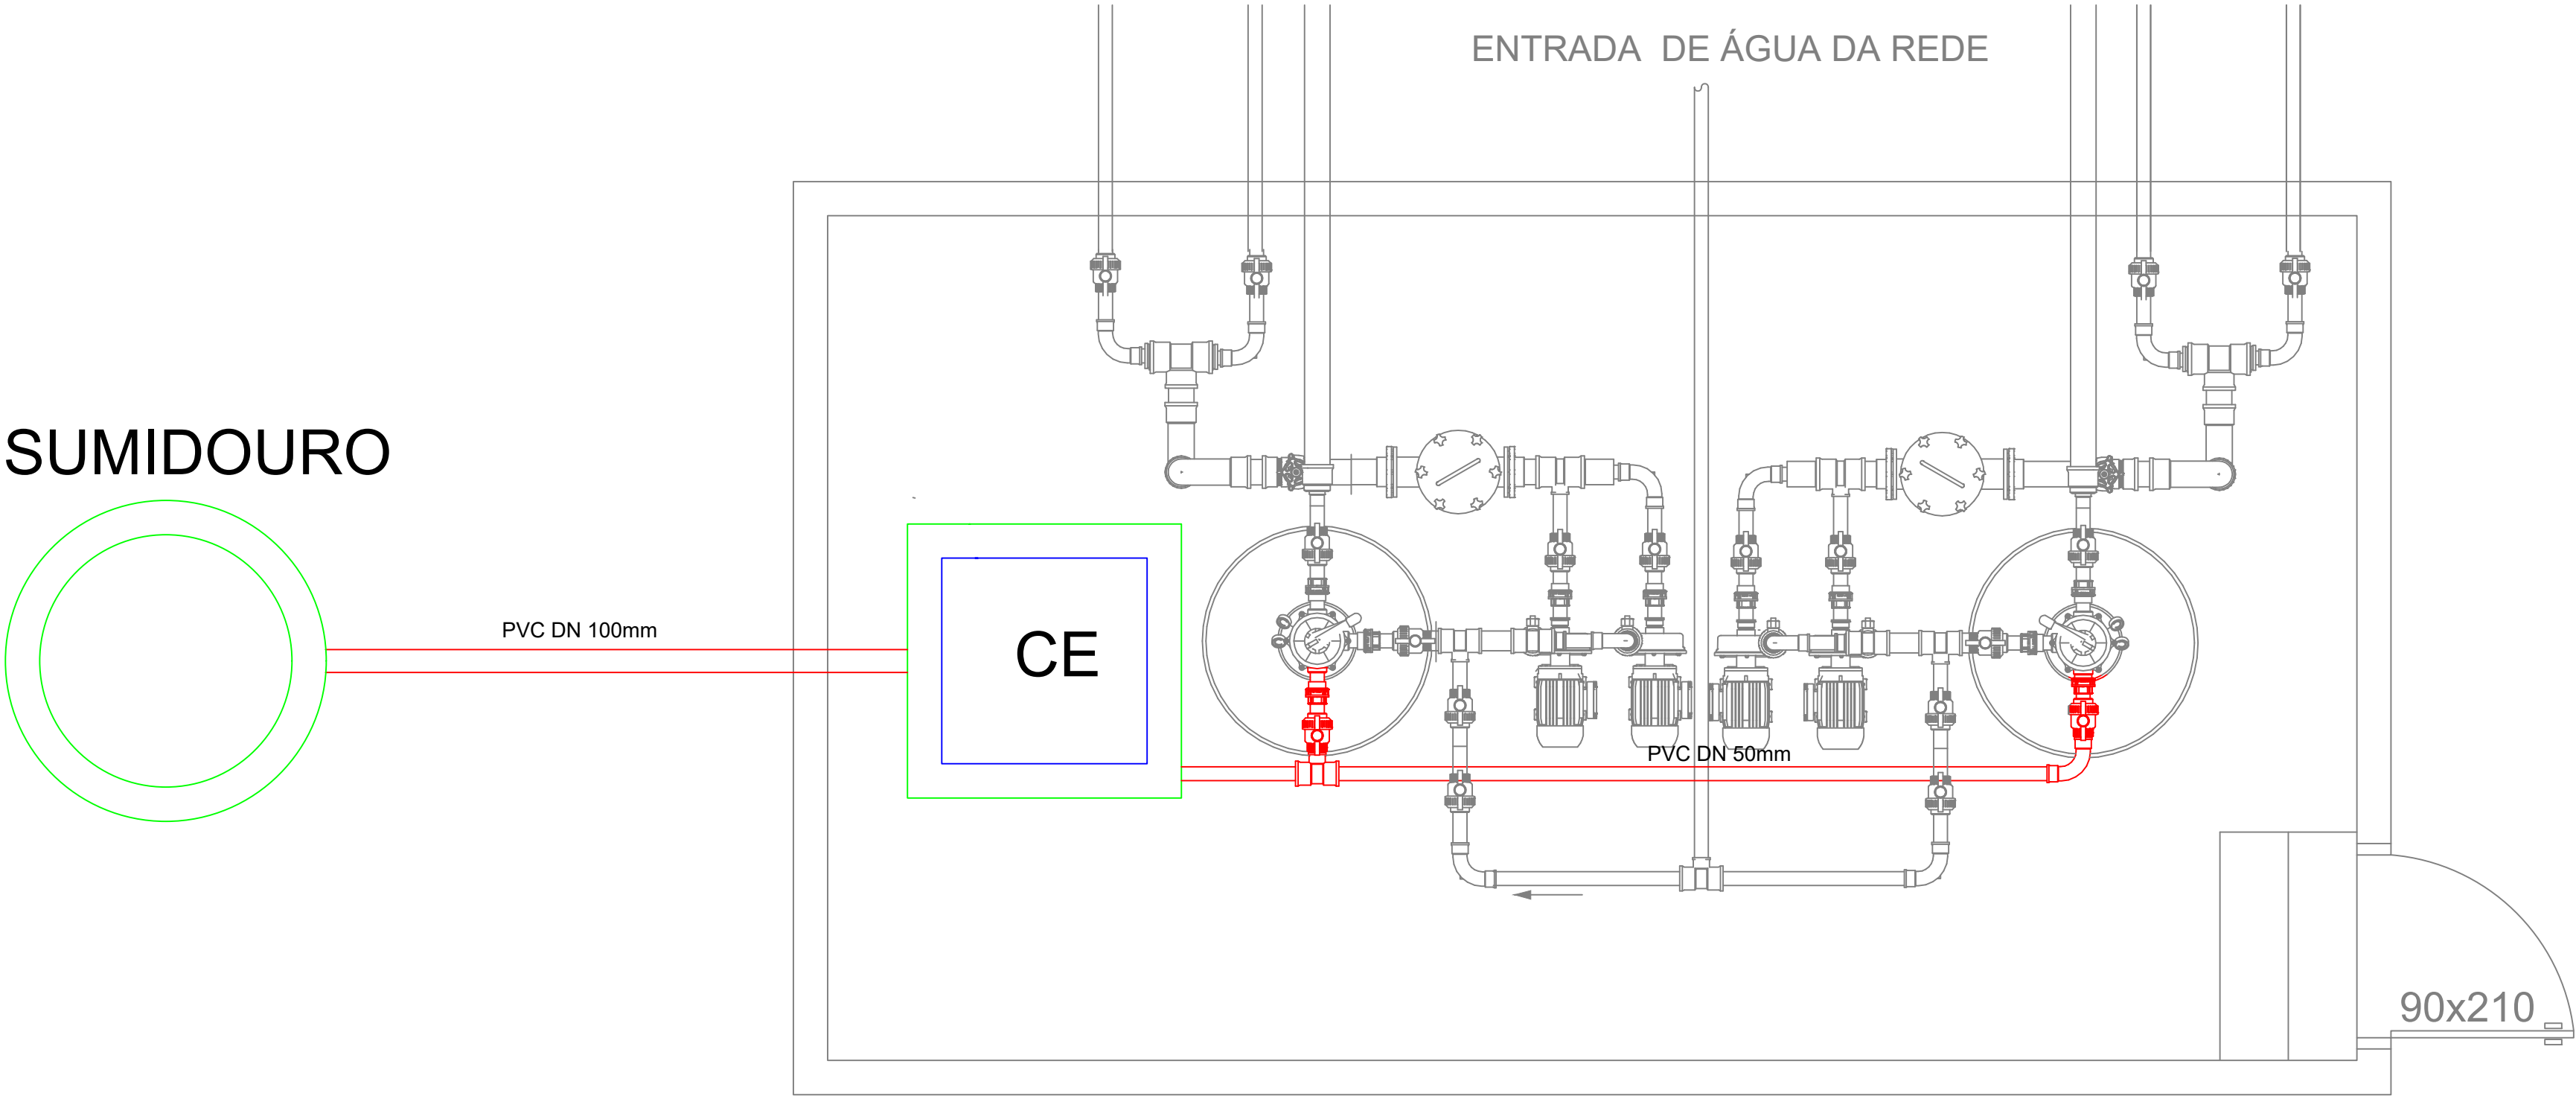

PLANTA BAIXA - SANITÁRIA
ESCALA 1:25

PREFEITURA:		BOMBEIRO OU NATURATINS:	
CASA DE MÁQUINAS - HIDROSSANITÁRIO			
folha: 01/01			
M3 ENGENHARIA		OBRA : CONST. DO PARQUE DE SÍTIO NOVO DO TO. PROPRIETÁRIO: PREFEITURA MUNICIPAL DE SITIO NOVO CNPJ: 00.766.717/0001-49 ENDEREÇO: ÁREA DE EXPANSÃO URBANA DE SÍTIO NOVO DO TOCANTIS - TO 126	
ÁREAS		CONTEÚDO	
TERRENO:		-PLANTA BAIXA SANITÁRIA; -LEGENDA; -LISTA DE MATERIAIS;	
-ÁREA DO TERRENO: 28.771,28m²			
- TX. DE OCUPAÇÃO:			
- TX. DE PERMEABILIDADE:			
- TX. ÍNDICE DE APROV.		PREFEITURA MUNICIPAL DE SITIO NOVO DO TOCANTIS	
ESCALA:		DESENHO	
INDICADA		MARCOS	
		DATA	
		MARCOS OLIVEIRA DA SILVA ENGENHEIRO CIVIL CREA. 313.250/D-TO	
		MAIO/2021	