


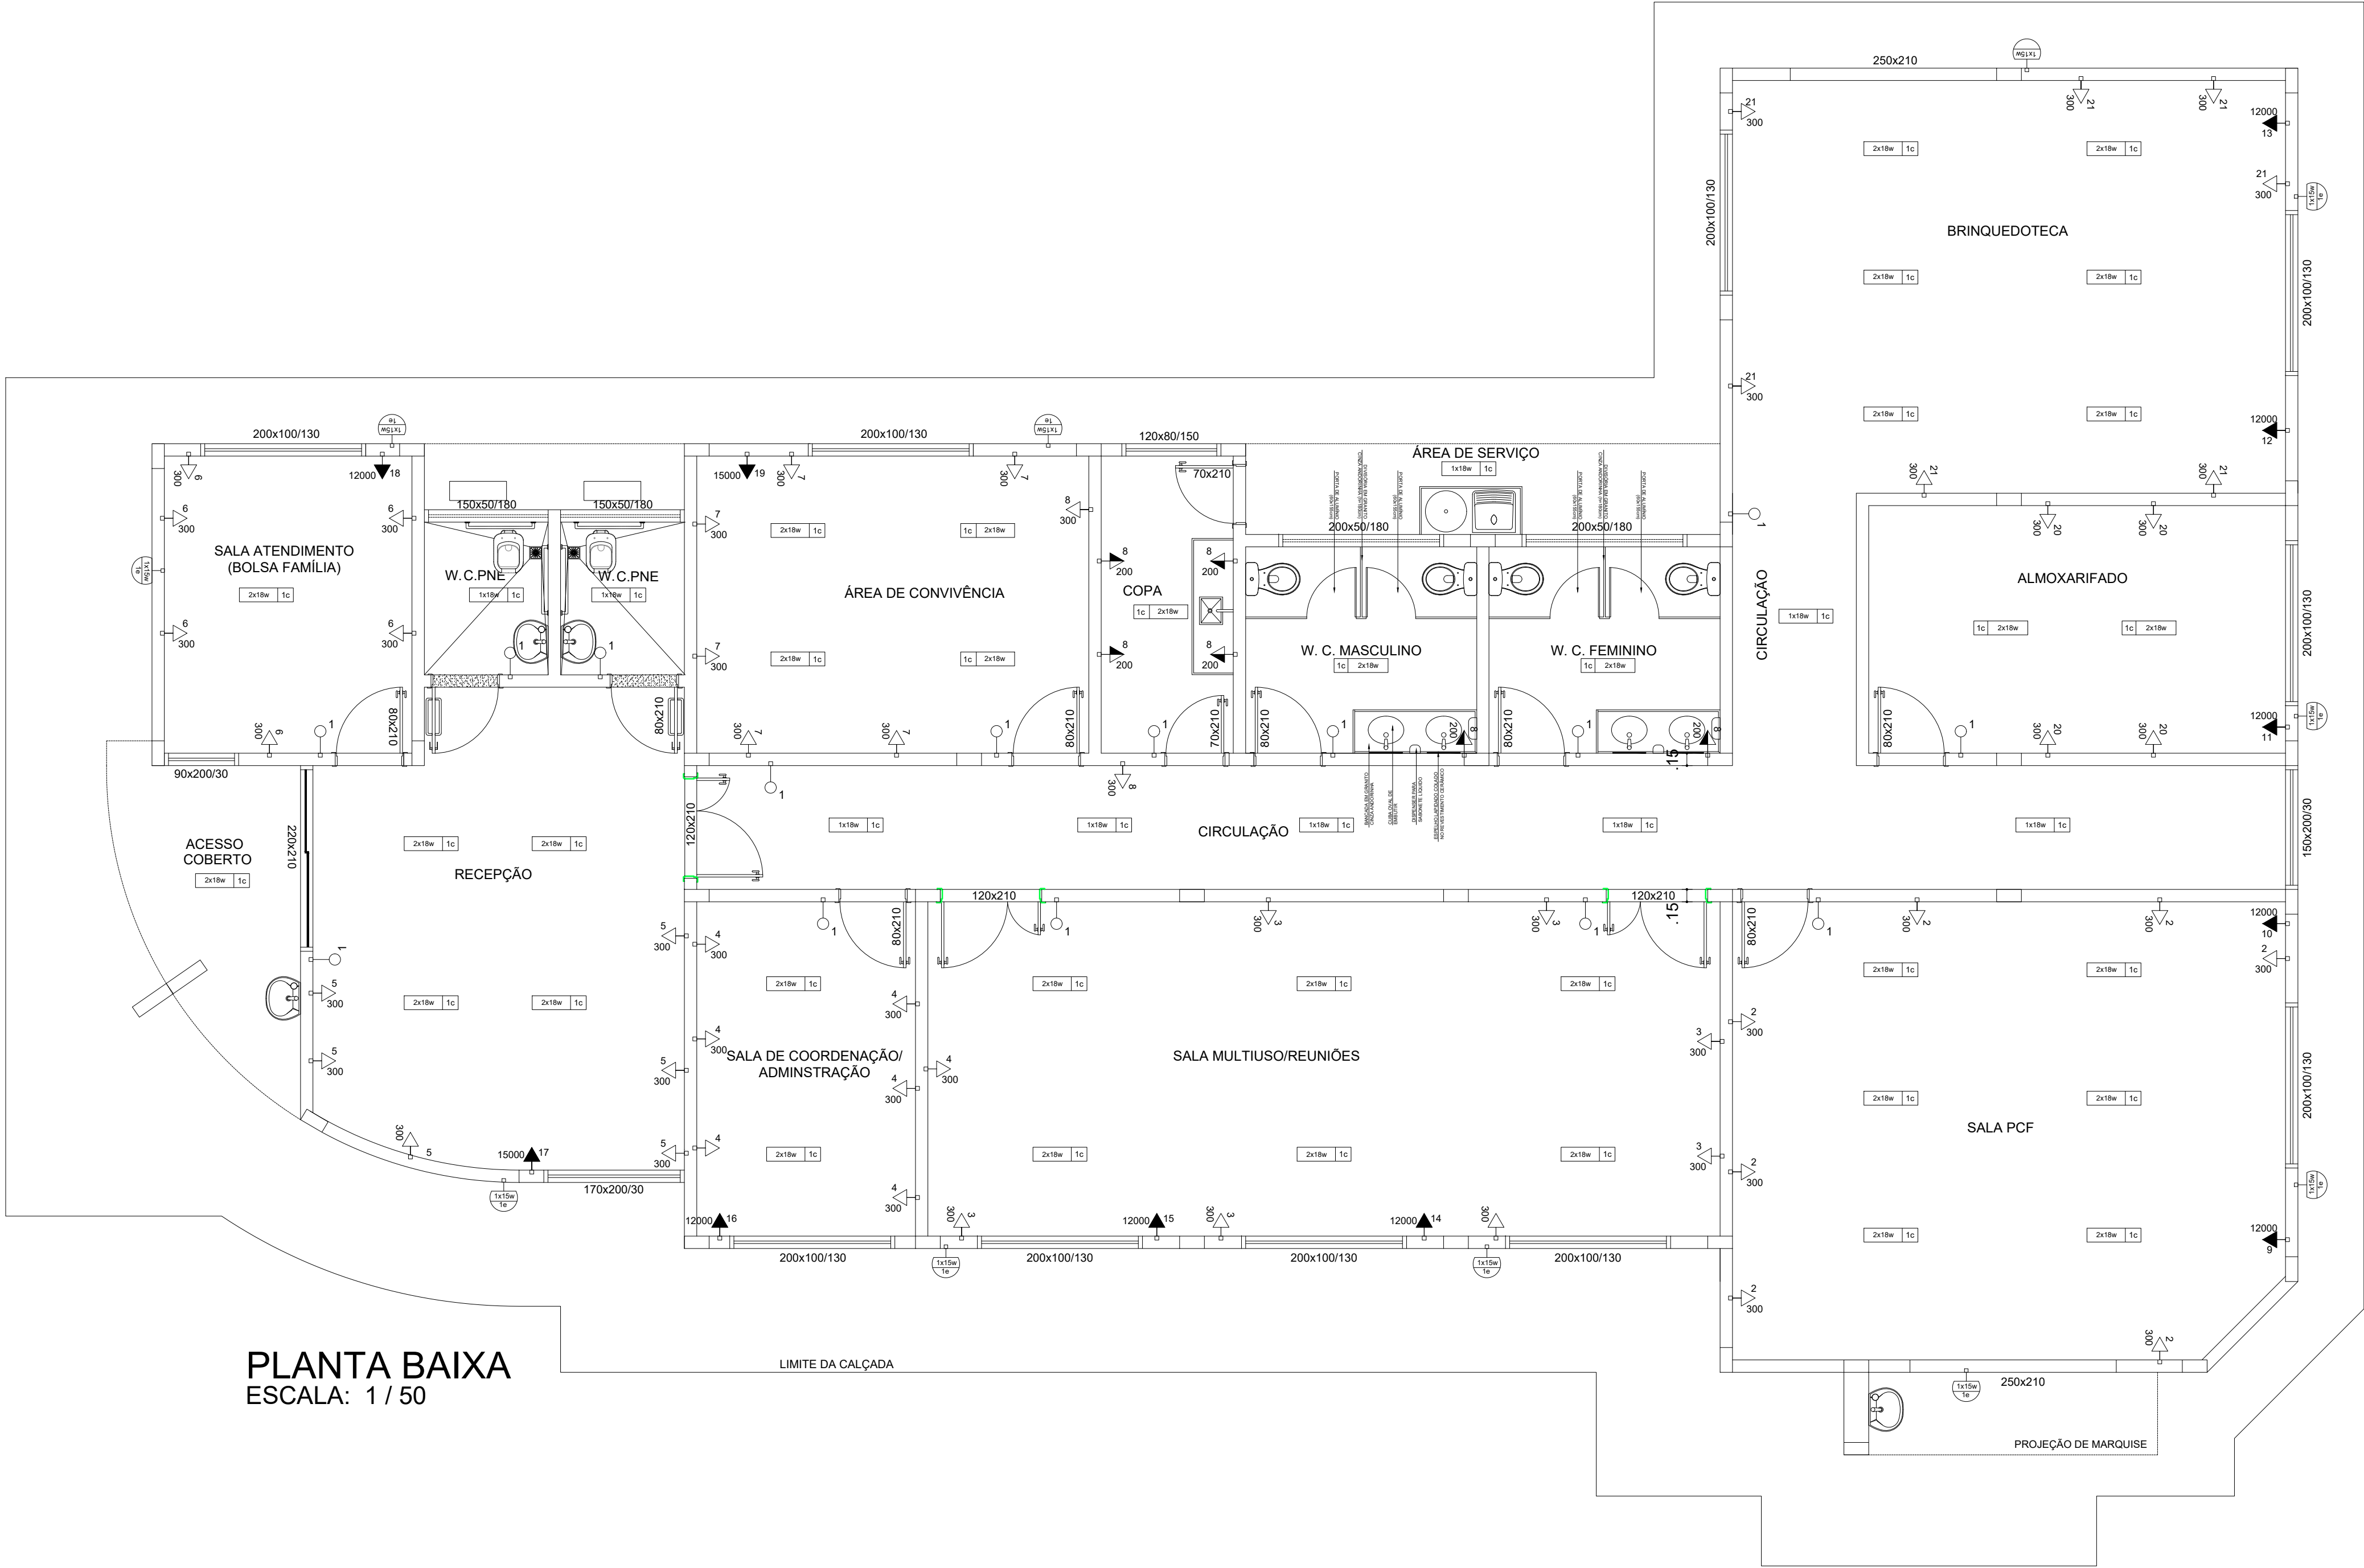

PLANTA BAIXA
ESCALA: 1 / 50

VIGILÂNCIA SANITÁRIA		CREA		
		PREFEITURA		
PROJETO:		01/01		
ELETRICO				
Obra: CONSTRUÇÃO DO CRAS				
Endereço: AVENIDA GOIÁS, ESQUINA COM RUA PIAUÍ				
Cidade: SÍTIO NOVO DO TOCANTINS				Estado: TOCANTINS
CONTEÚDO:				
PLANTA BAIXA				
PROPRIETÁRIO:		RESPONSÁVEL PELA EXECUÇÃO:		
Fundo Mun de Assistência Social de Sítio Novo Lucielton Ferreira da Cruz - Presidente				
AUTOR DO PROJETO:		ÁREAS:		
Marcelo Cardoso Maia CREA-TO: 180020/D Engenheiro Civil		Construída: 287,65 m²		
ESCALA:	INDICADAS	TERRENO: 789,73m²	DESENVOLVIMENTO:	
DATA:	JANEIRO/2022	DESENHO:	 Consultoria, Construções e Projetos Ltda 0631 949234-3678	
REVISÃO:		AS BUILT:		