



RAMPA DE ACESSO (ABNT NBR 9050)

Os rebaixamentos de calçadas devem ser construídos na direção do fluxo da travessia de pedestres. A inclinação deve ser preferencialmente menor que 5 %, admitindo-se até 8,33 % (1:12) , no sentido longitudinal da rampa central e nas abas laterais. Recomenda-se que a largura do rebaixamento seja maior ou igual a 1,50 m, admitindo-se o mínimo de 1,20 m. O rebaixamento não pode diminuir a faixa livre de circulação da calçada de, no mínimo, 1,20 m. Ver Figura 94.

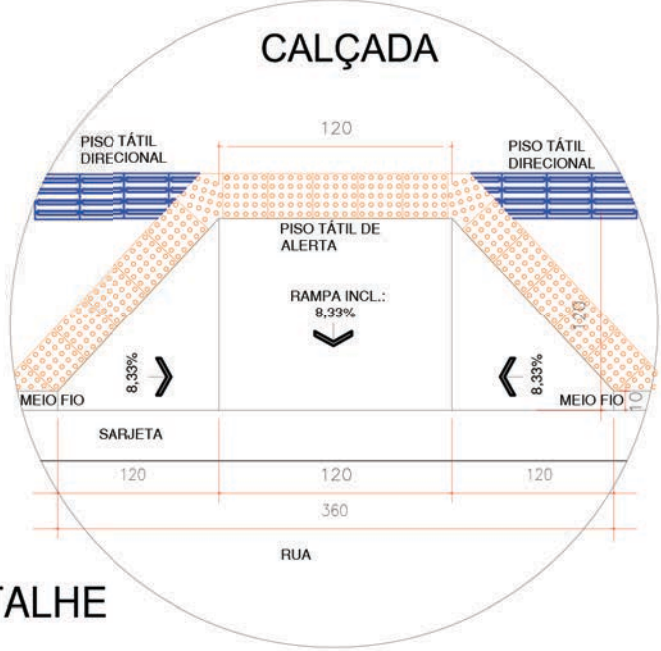


DETALHE 01
Sem
escala

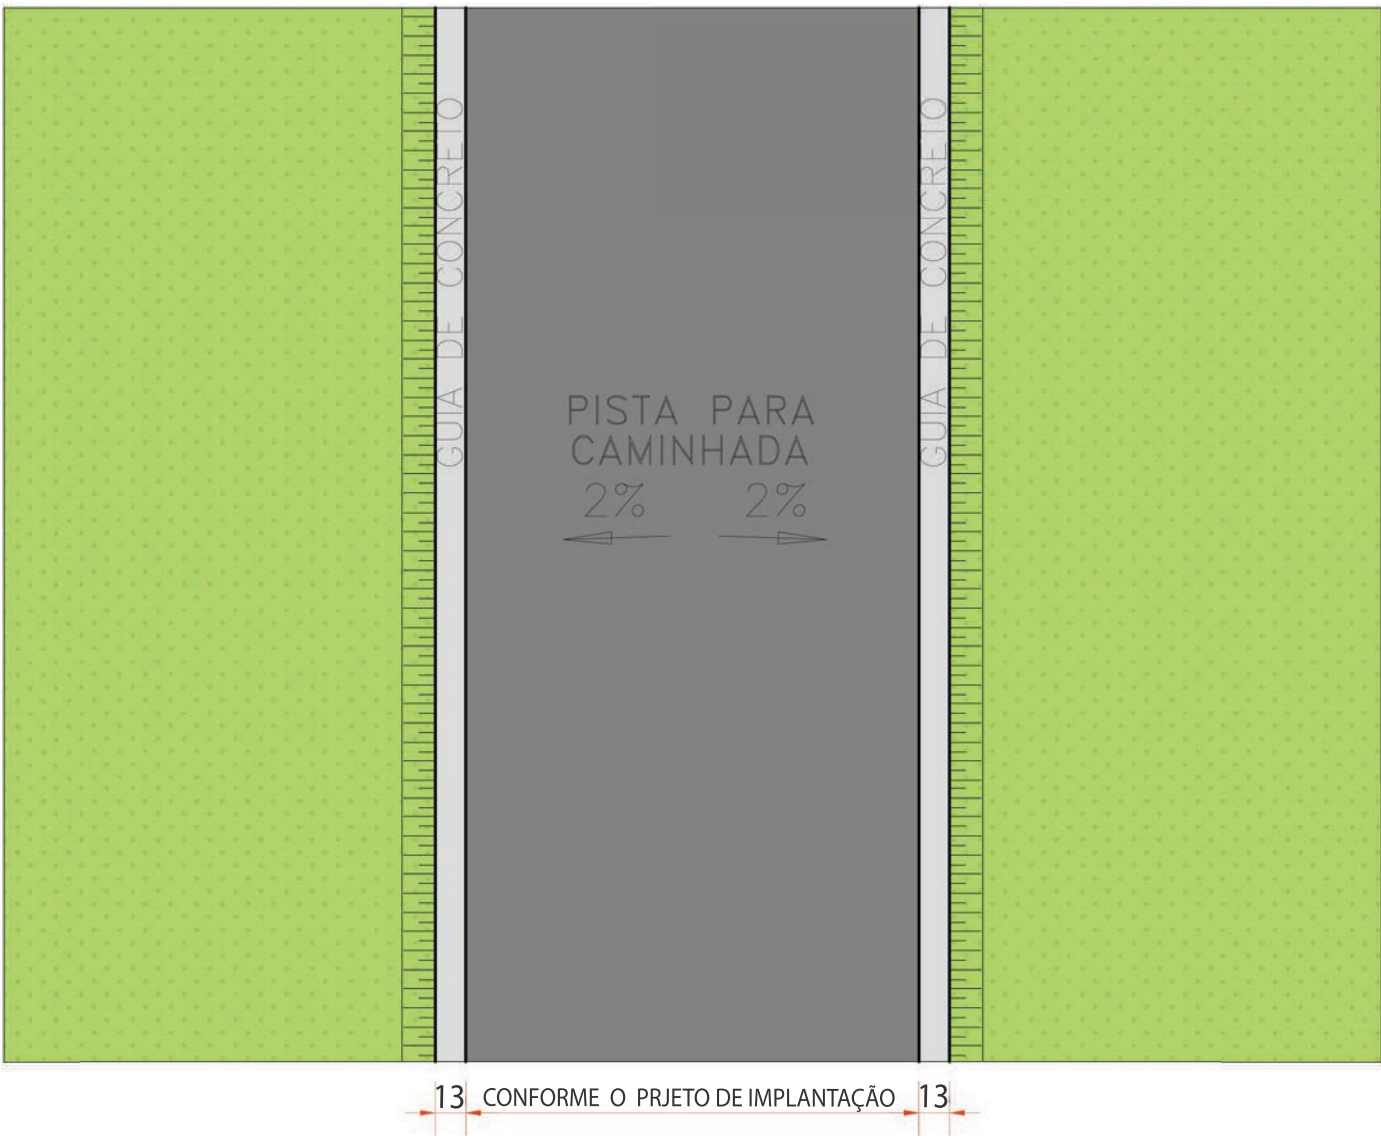


PLANTA BAIXA–CAMINHADA
ESCALA: 1/50




CDRTE ESQUEMÁTICO – PISTA PARA CAMINHADA

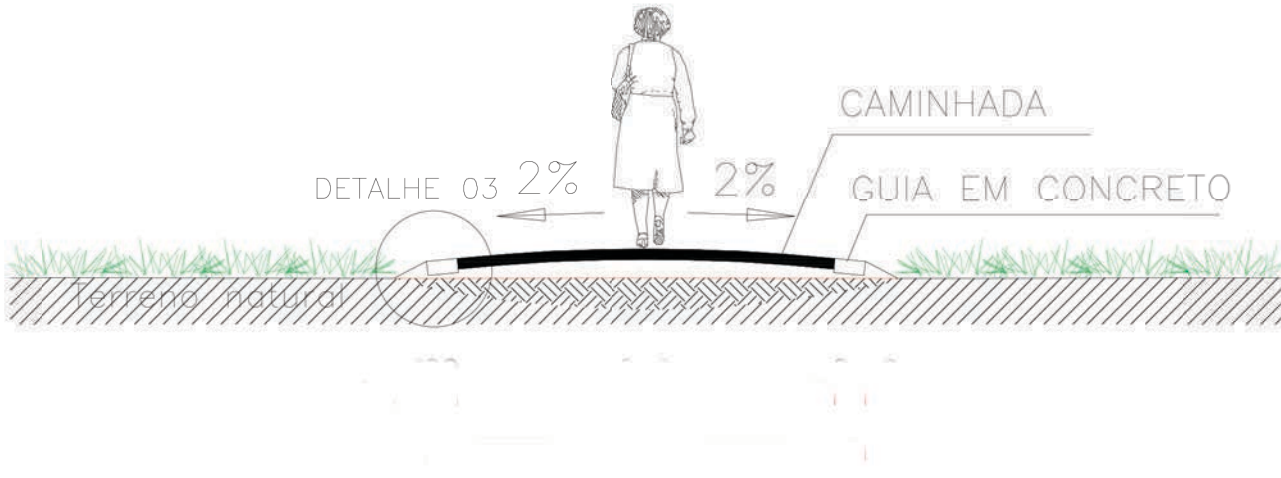

CORTE AA –PISTA PARA CAMINHADA
ESCALA: 1/50

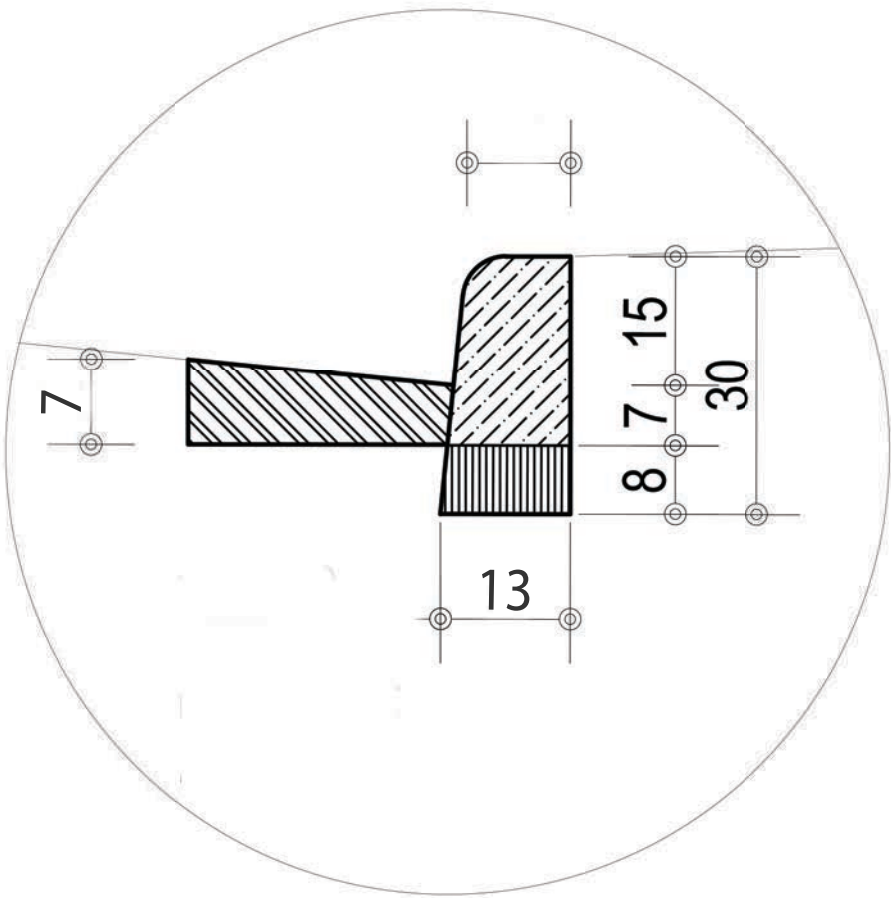

DETALHE 02 – VIA DE ACESSO
Meio–Fio Prê–Moldado com Sarjeta

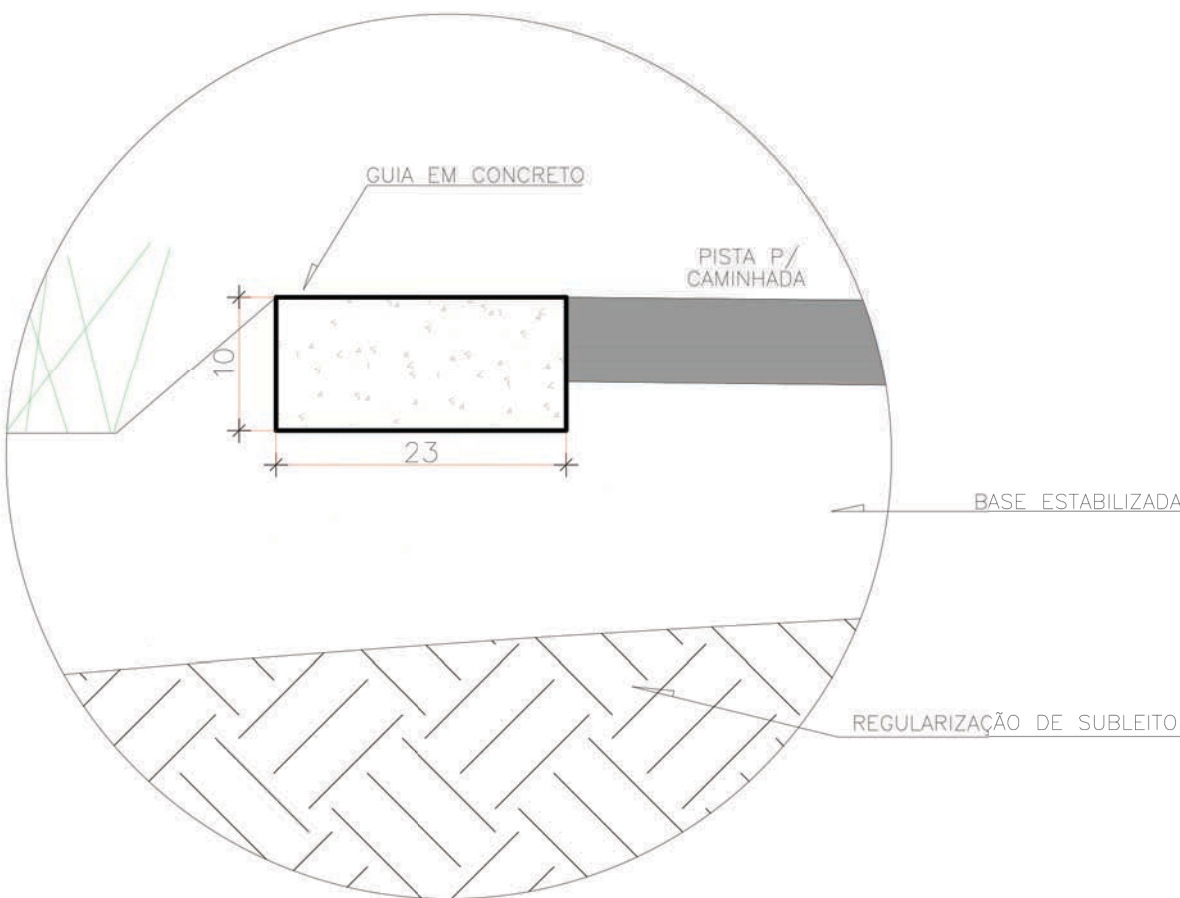

DETALHE 03 – PAVIMENTAÇÃO DA PISTA DE CAMINHADA
Guia em concreto



DETALHE 04 – PISTA PARA CAMINHADA
Guia em concreto

PROJETO: PARQUE ECOLÓGICO DE SÍTIO NOVO				TIPO: ARQUITETURA
ENDEREÇO: ÁREA DE EXPANSÃO URBANA DE SÍTIO NOVO DO TOCANTIS - TO 126				
CONTEÚDO: DETALHES DE ACESSIBILIDADE				FOLHA:
TERRENO (m²) 28.771,28 (m²)	REFORMA (m²)	OCUPAÇÃO TOTAL (m²)	DATA PROJETO 10/06/21	ESCALA PLOTAGEM INDICADA DESENHO TÉCNICO
AUTOR DO PROJETO: JOSÉ DOS SANTOS GUIMARAES ARQUITETO E URBANISTA - CAU 429148-1		PREFEITURA MUNICIPAL DE SÍTIO NOVO DO TOCANTINS CNPJ: 05.766.111/0001-49		
RESPONSÁVEL TÉCNICO:				
PREFEITURA:	BOMBEIROS:	CAU/CREA:		