




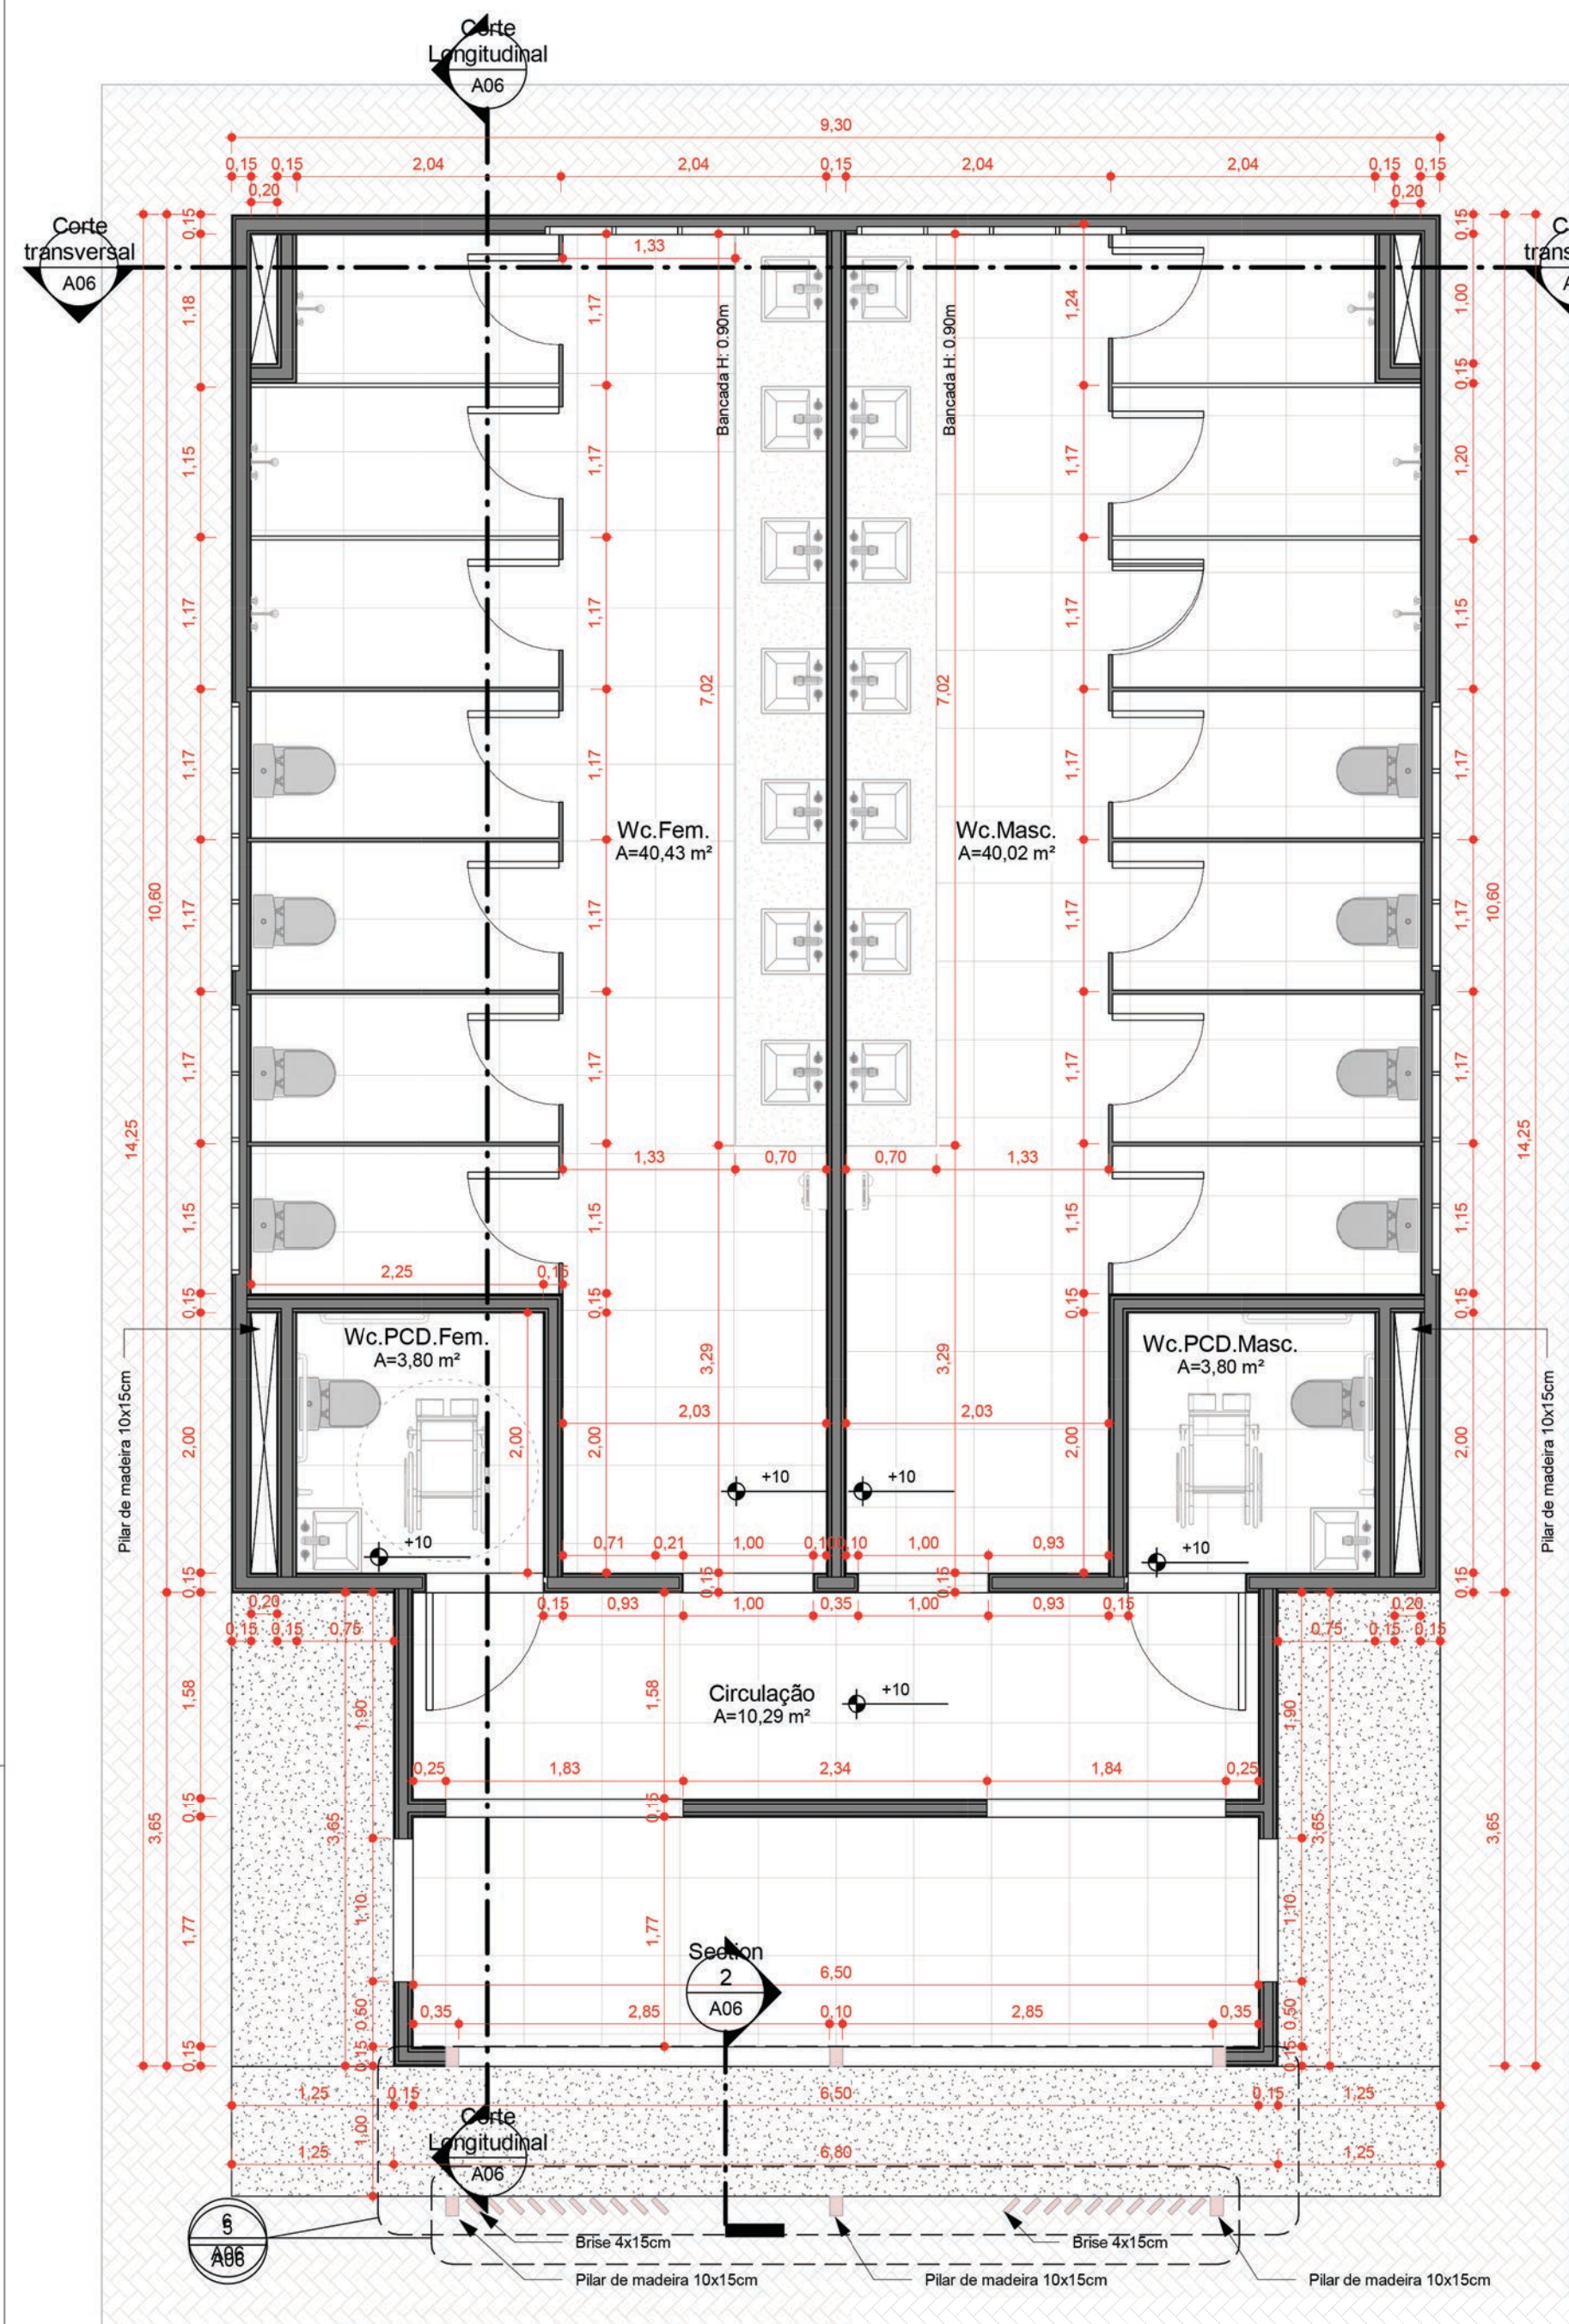


1 1º PAVIMENTO
1 : 50

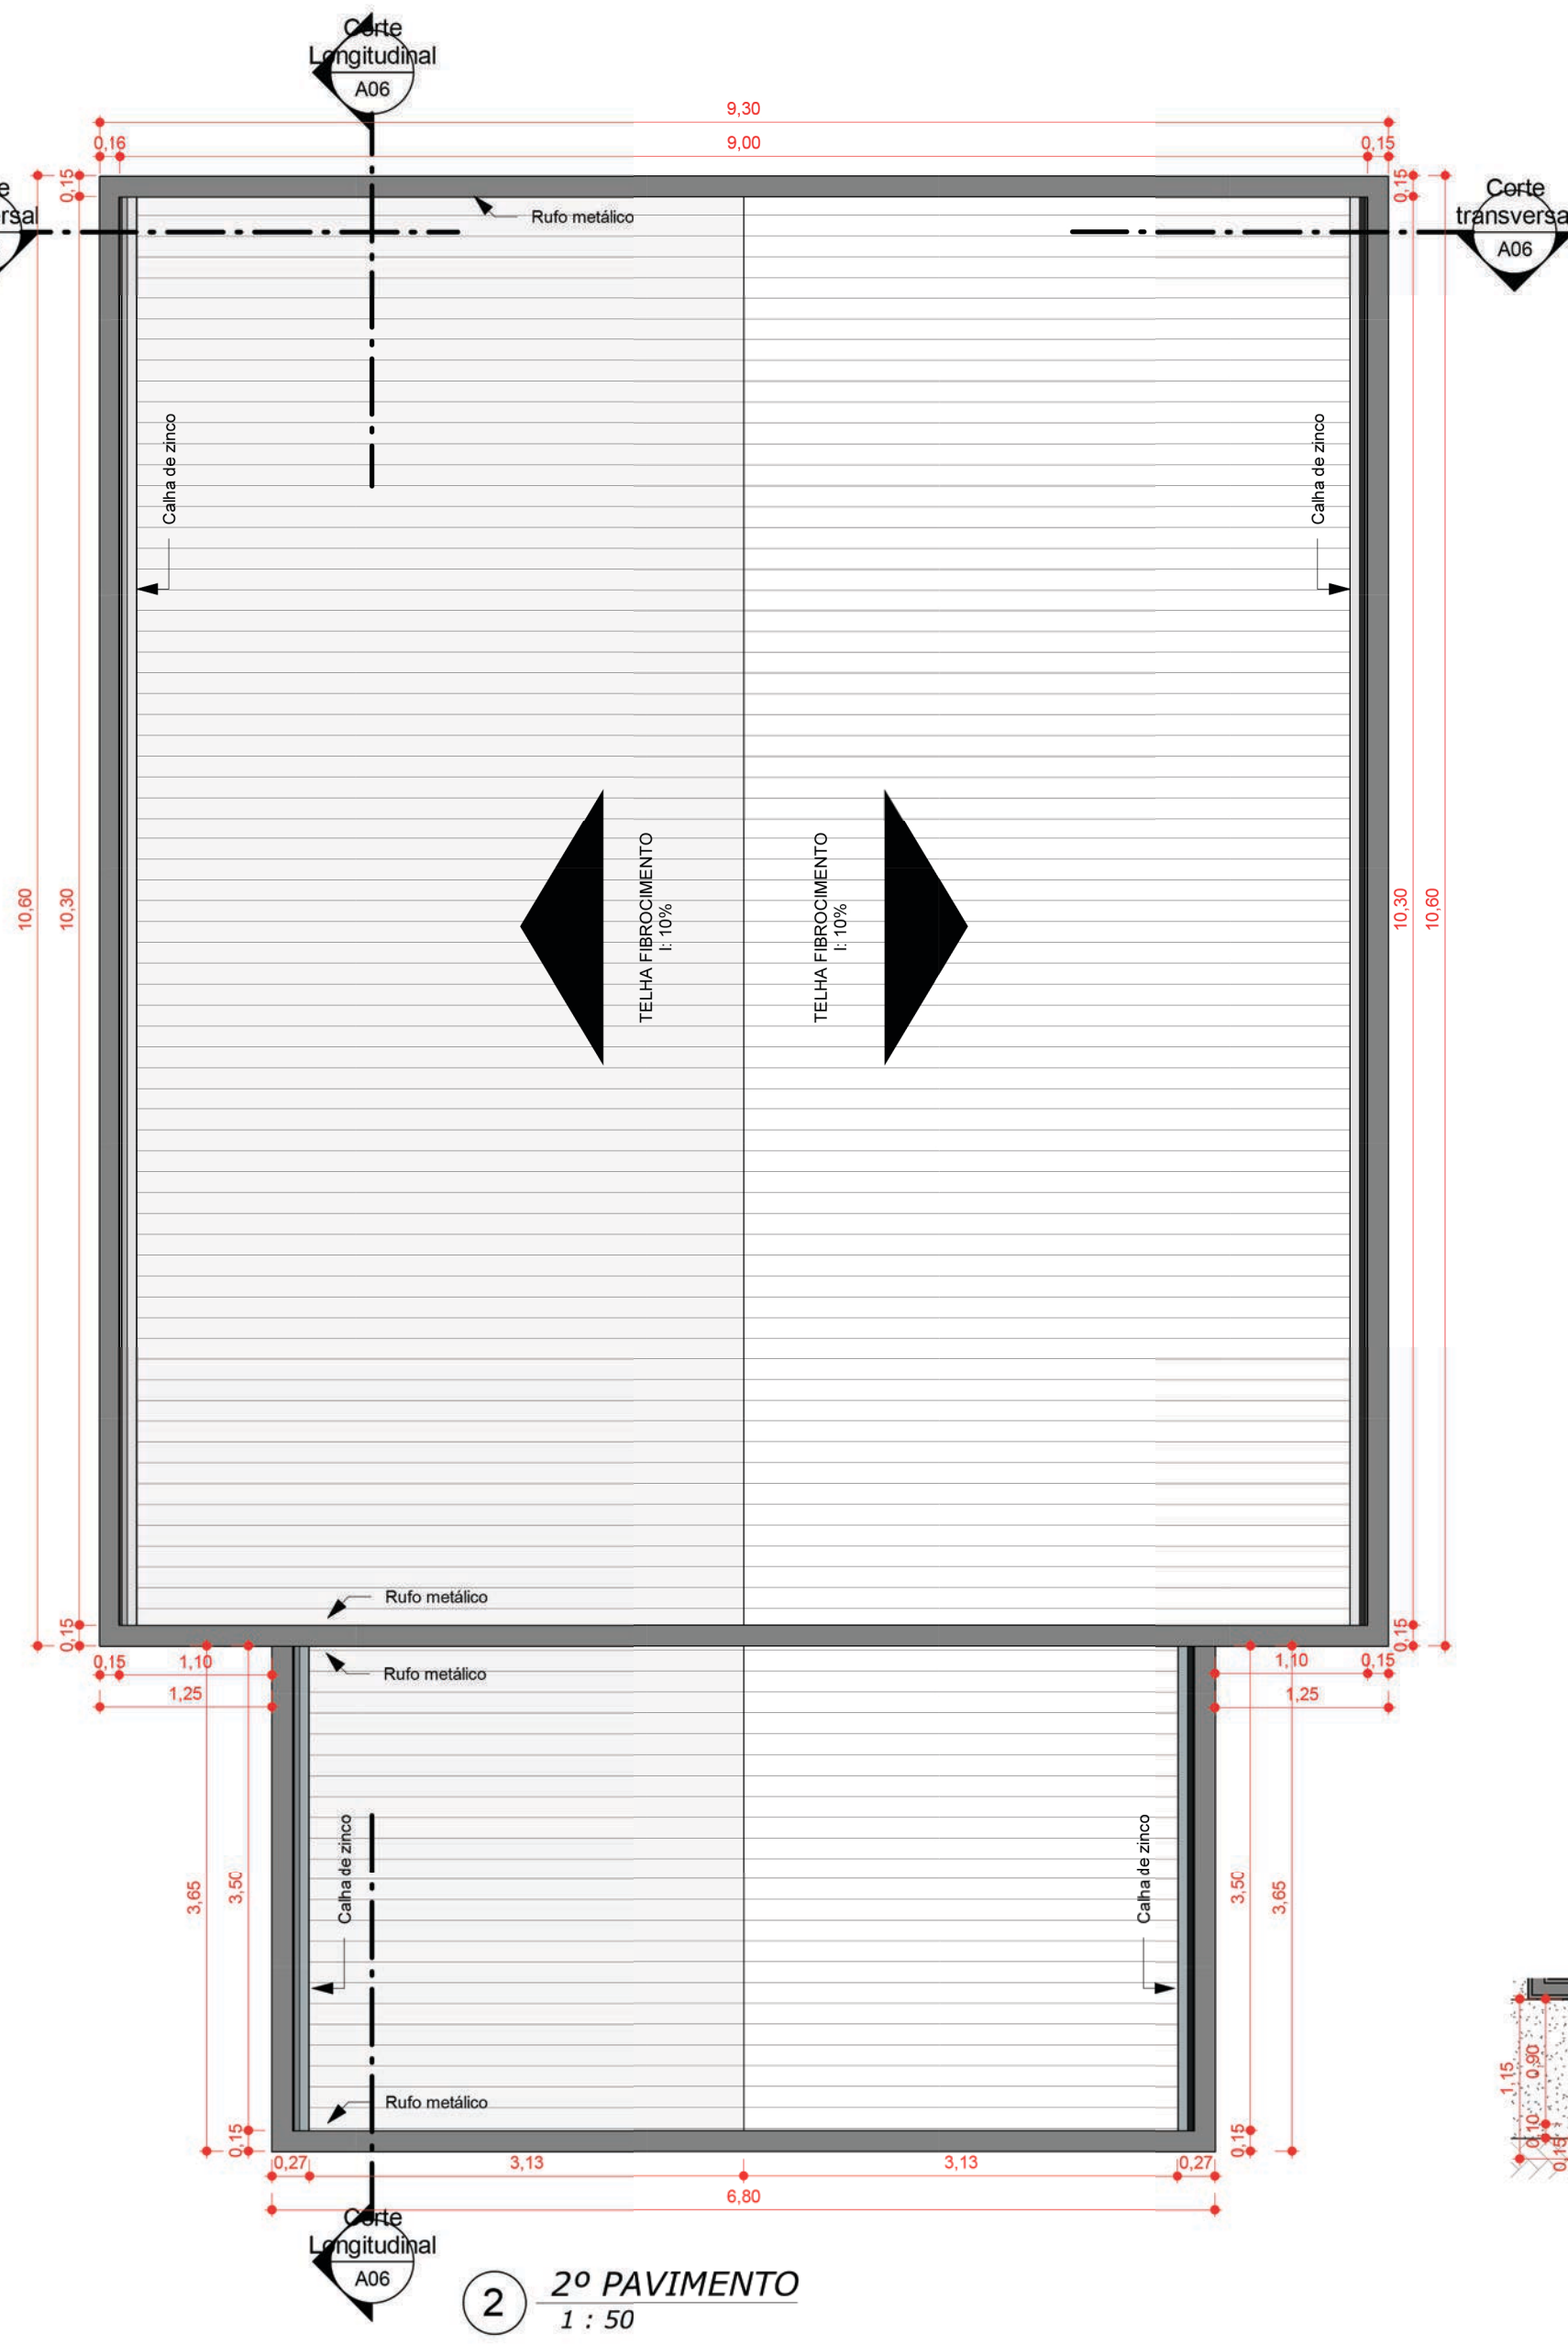


2 2º PAVIMENTO
1 : 50

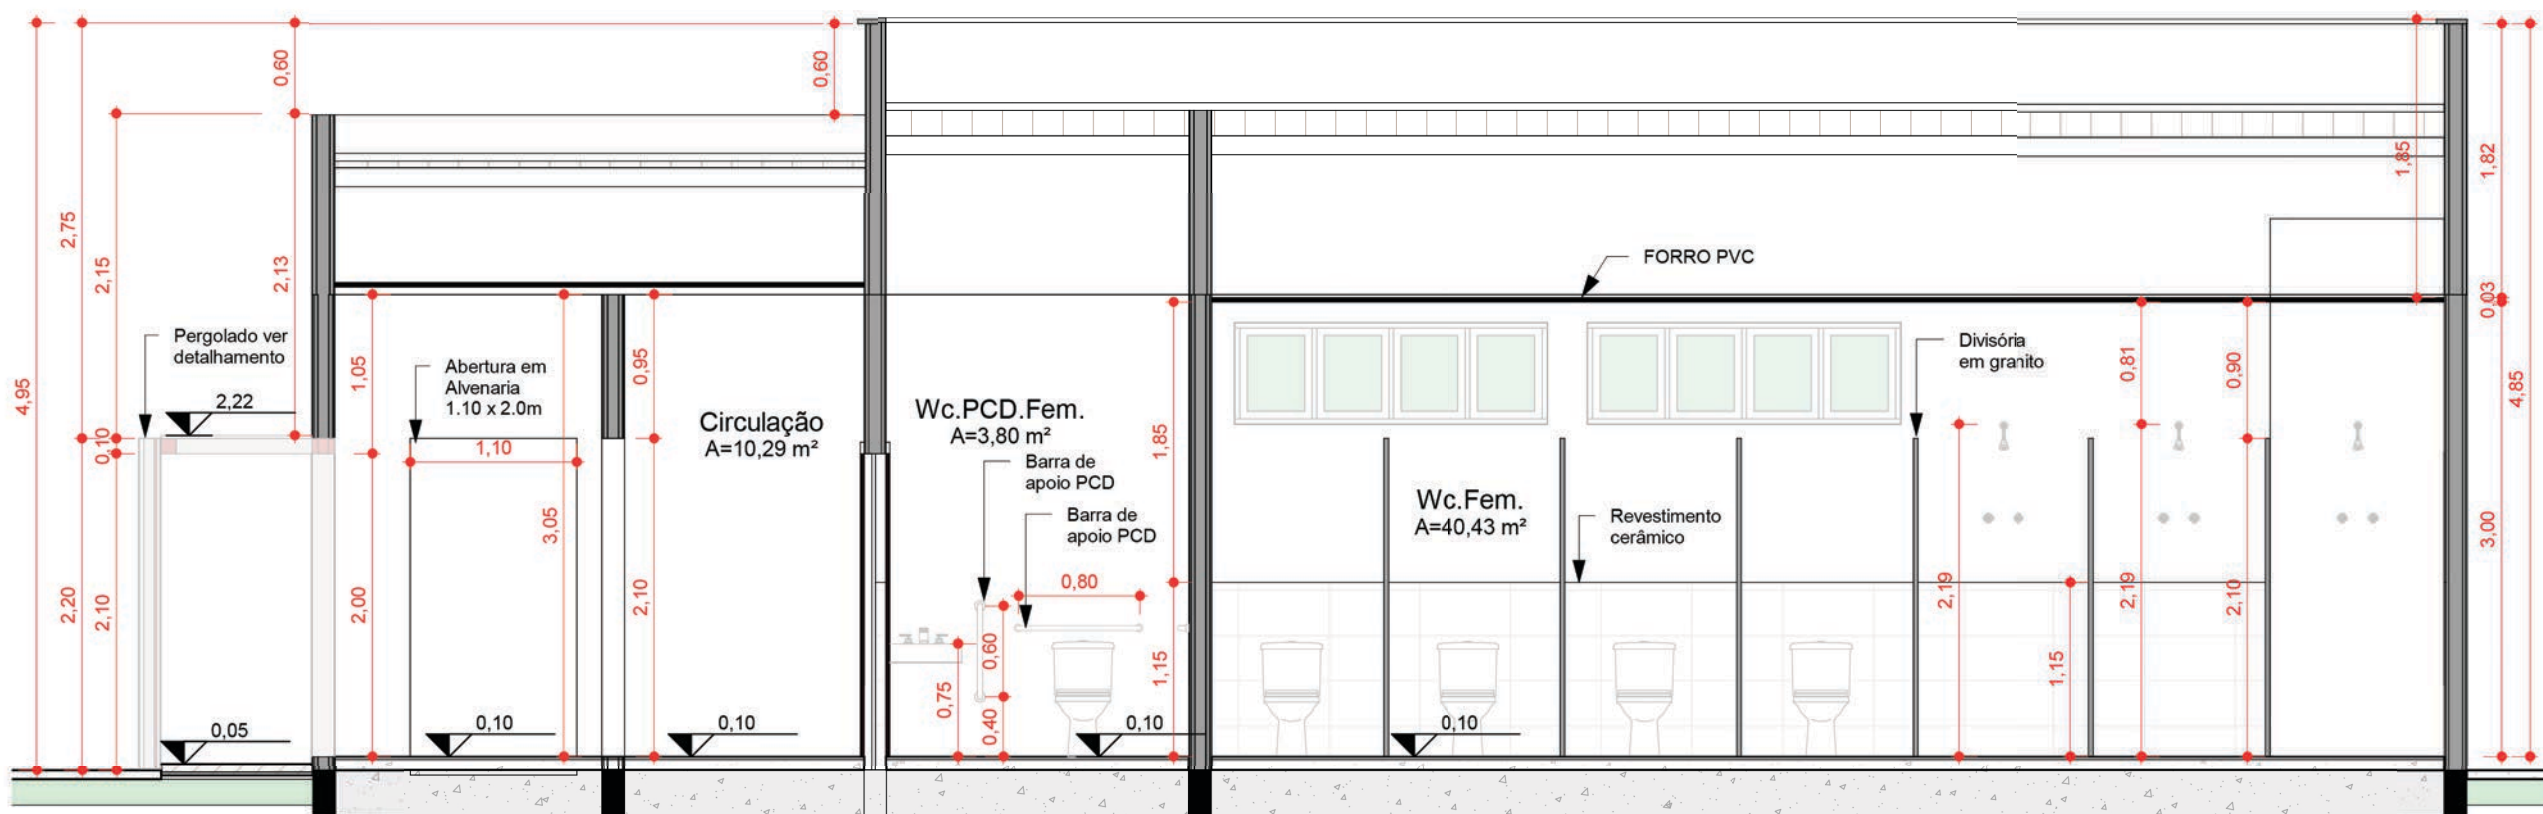


3 Corte Longitudinal
ESCALA - 1 : 50

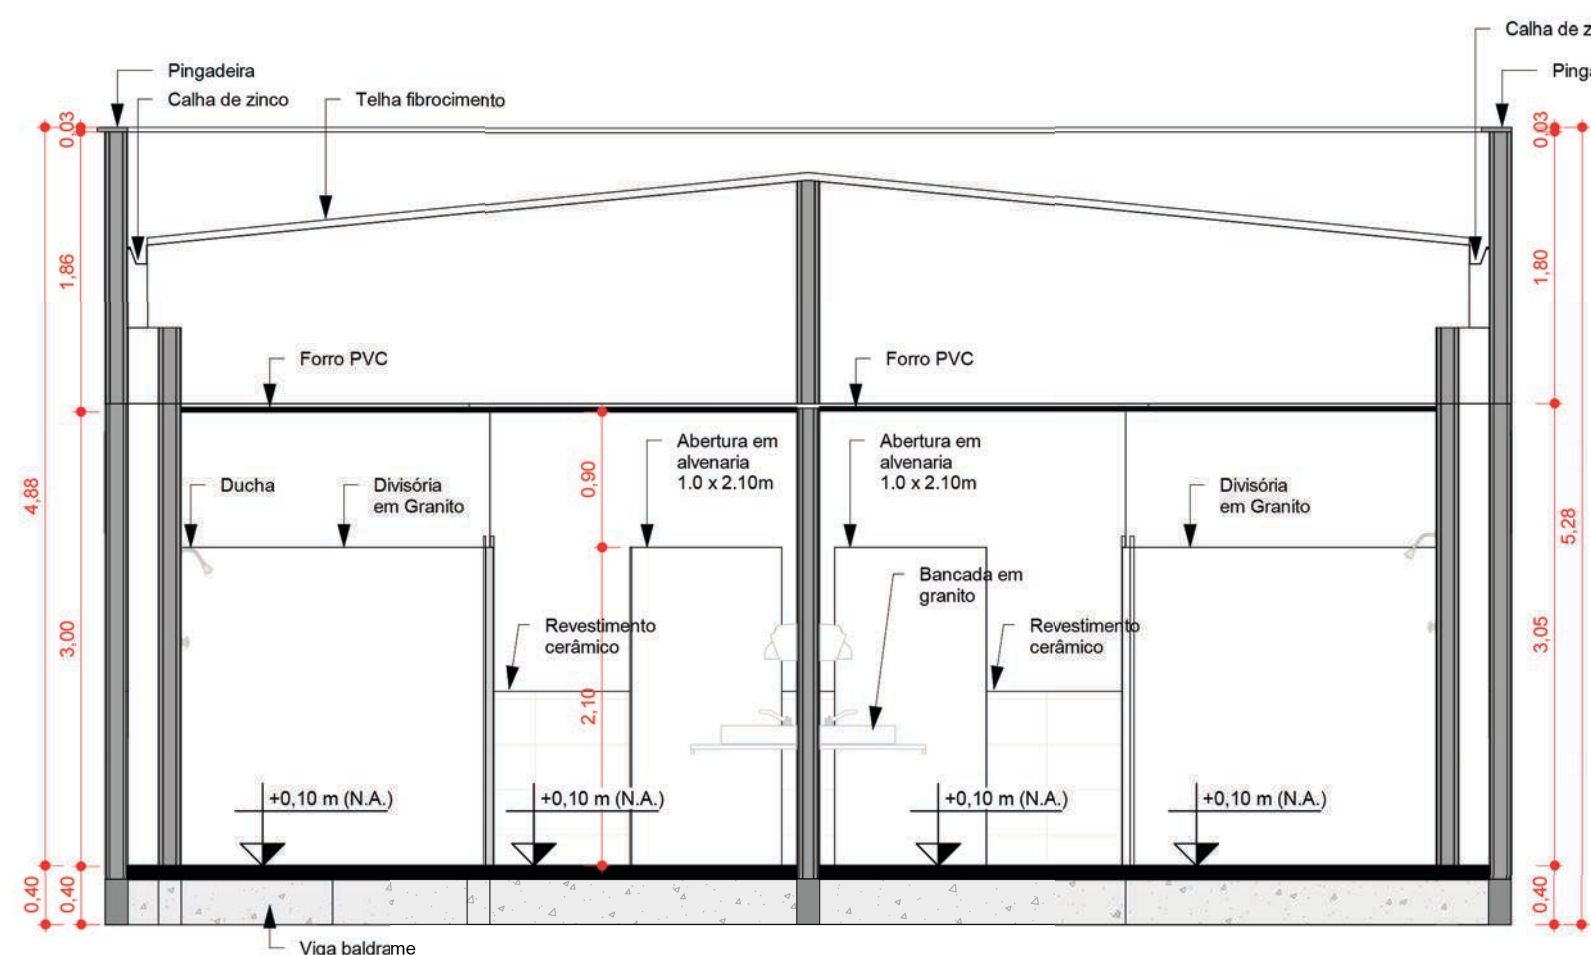


4 Corte transversal
ESCALA - 1 : 50

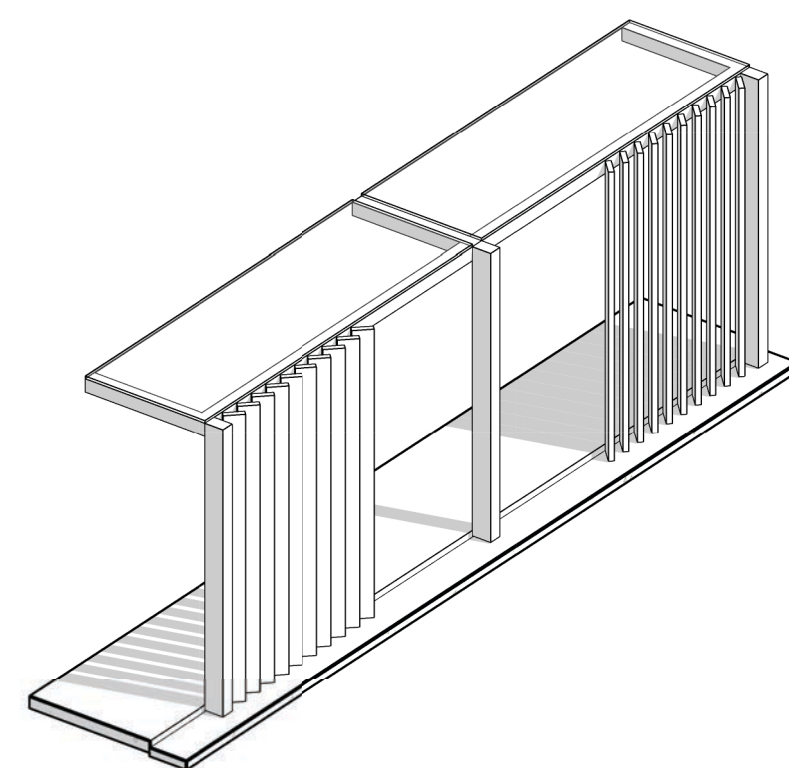


7 Perspectiva do Pergolado
ESCALA -

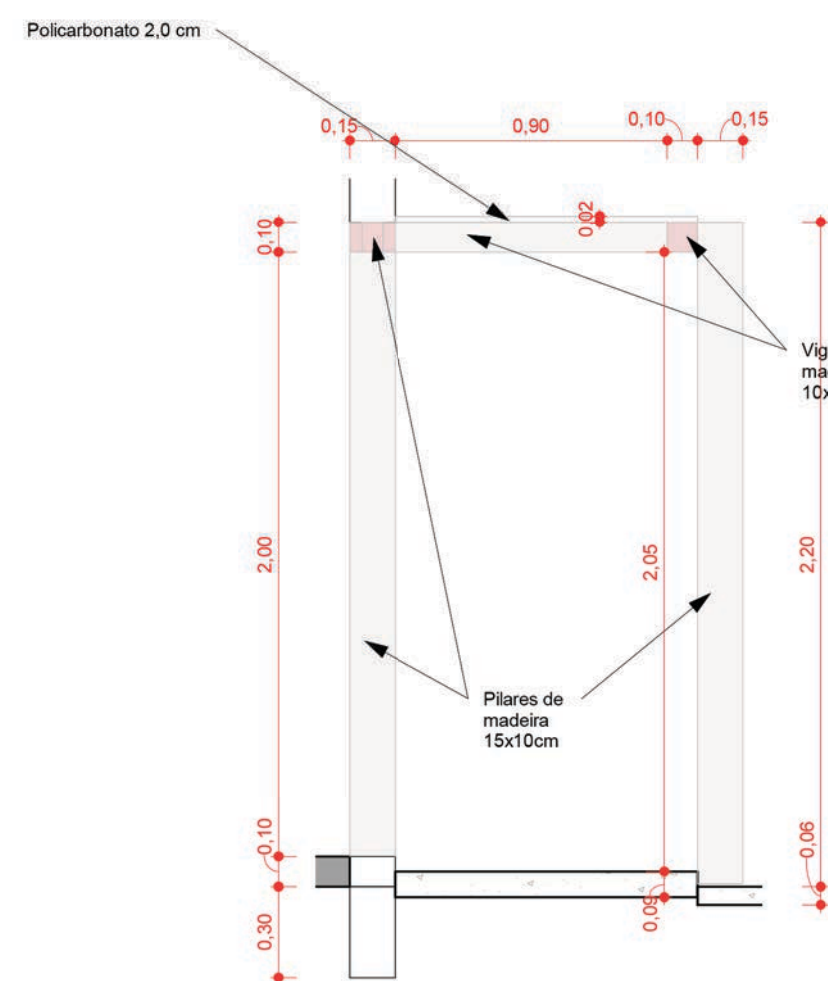

8 Section 2
ESCALA - 1 : 25

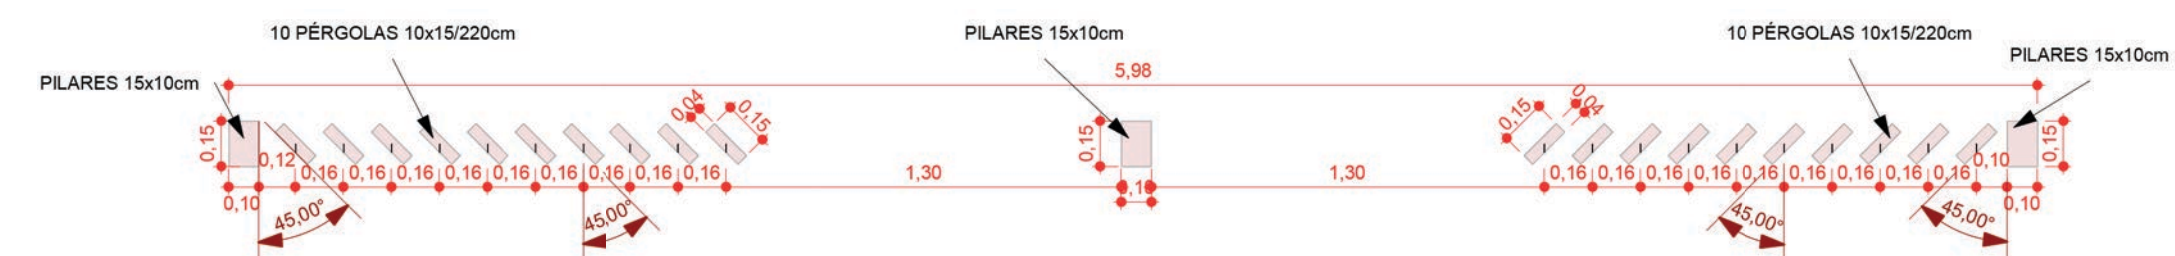

6 Detalhamento pérgolas
ESCALA - 1 : 25

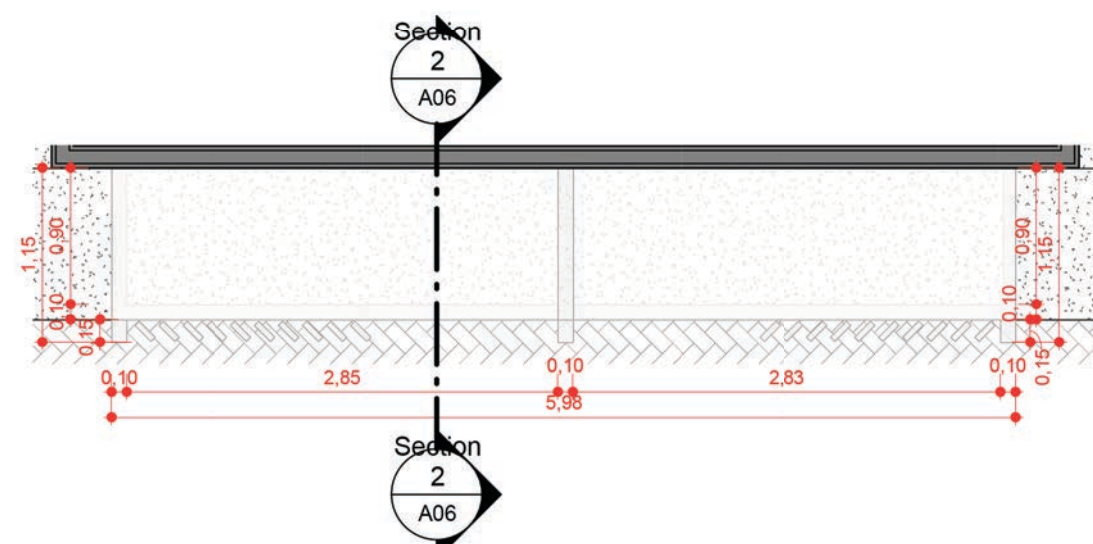

5 Plata baixa - Pergolado
ESCALA - 1 : 50



PROJETO: PARQUE ECOLÓGICO DE SÍTIO NOVO				TIPO: ARQUITETURA
ENDEREÇO: ÁREA DE EXPANSÃO URBANA DE SÍTIO NOVO DO TOCANTINS-TO 126				
CONTEÚDO: - PLANTA BAIXA TÉCNICA DOS BANHEIROS - PLANTA DE COBERTURA - CORTE LONGITUDINAL - CORTE TRANSVERSAL - DETALHAMENTO PERGOLADO				FOLHA 05/07
TERRENO (m²) 28.771,28 (m²)	REFORMA (m²)	OCUPAÇÃO TOTAL (m²)	DATA PROJETO 10/06/21	ESCALA PLOTAGEM EM INDICADA
AUTOR DO PROJETO: JOSÉ DOS SANTOS GUIMARÃES ARQUITETO E URBANISTA CAU A26146-1		CO-AUTOR DO PROJETO: PREFEITURA MUNICIPAL DE SÍTIO NOVO DO TOCANTINS CNPJ: 00.766.717/0001-49		
RESPONSÁVEL TÉCNICO:				
PREFEITURA:	BOMBEIROS:	CALICREA:		