



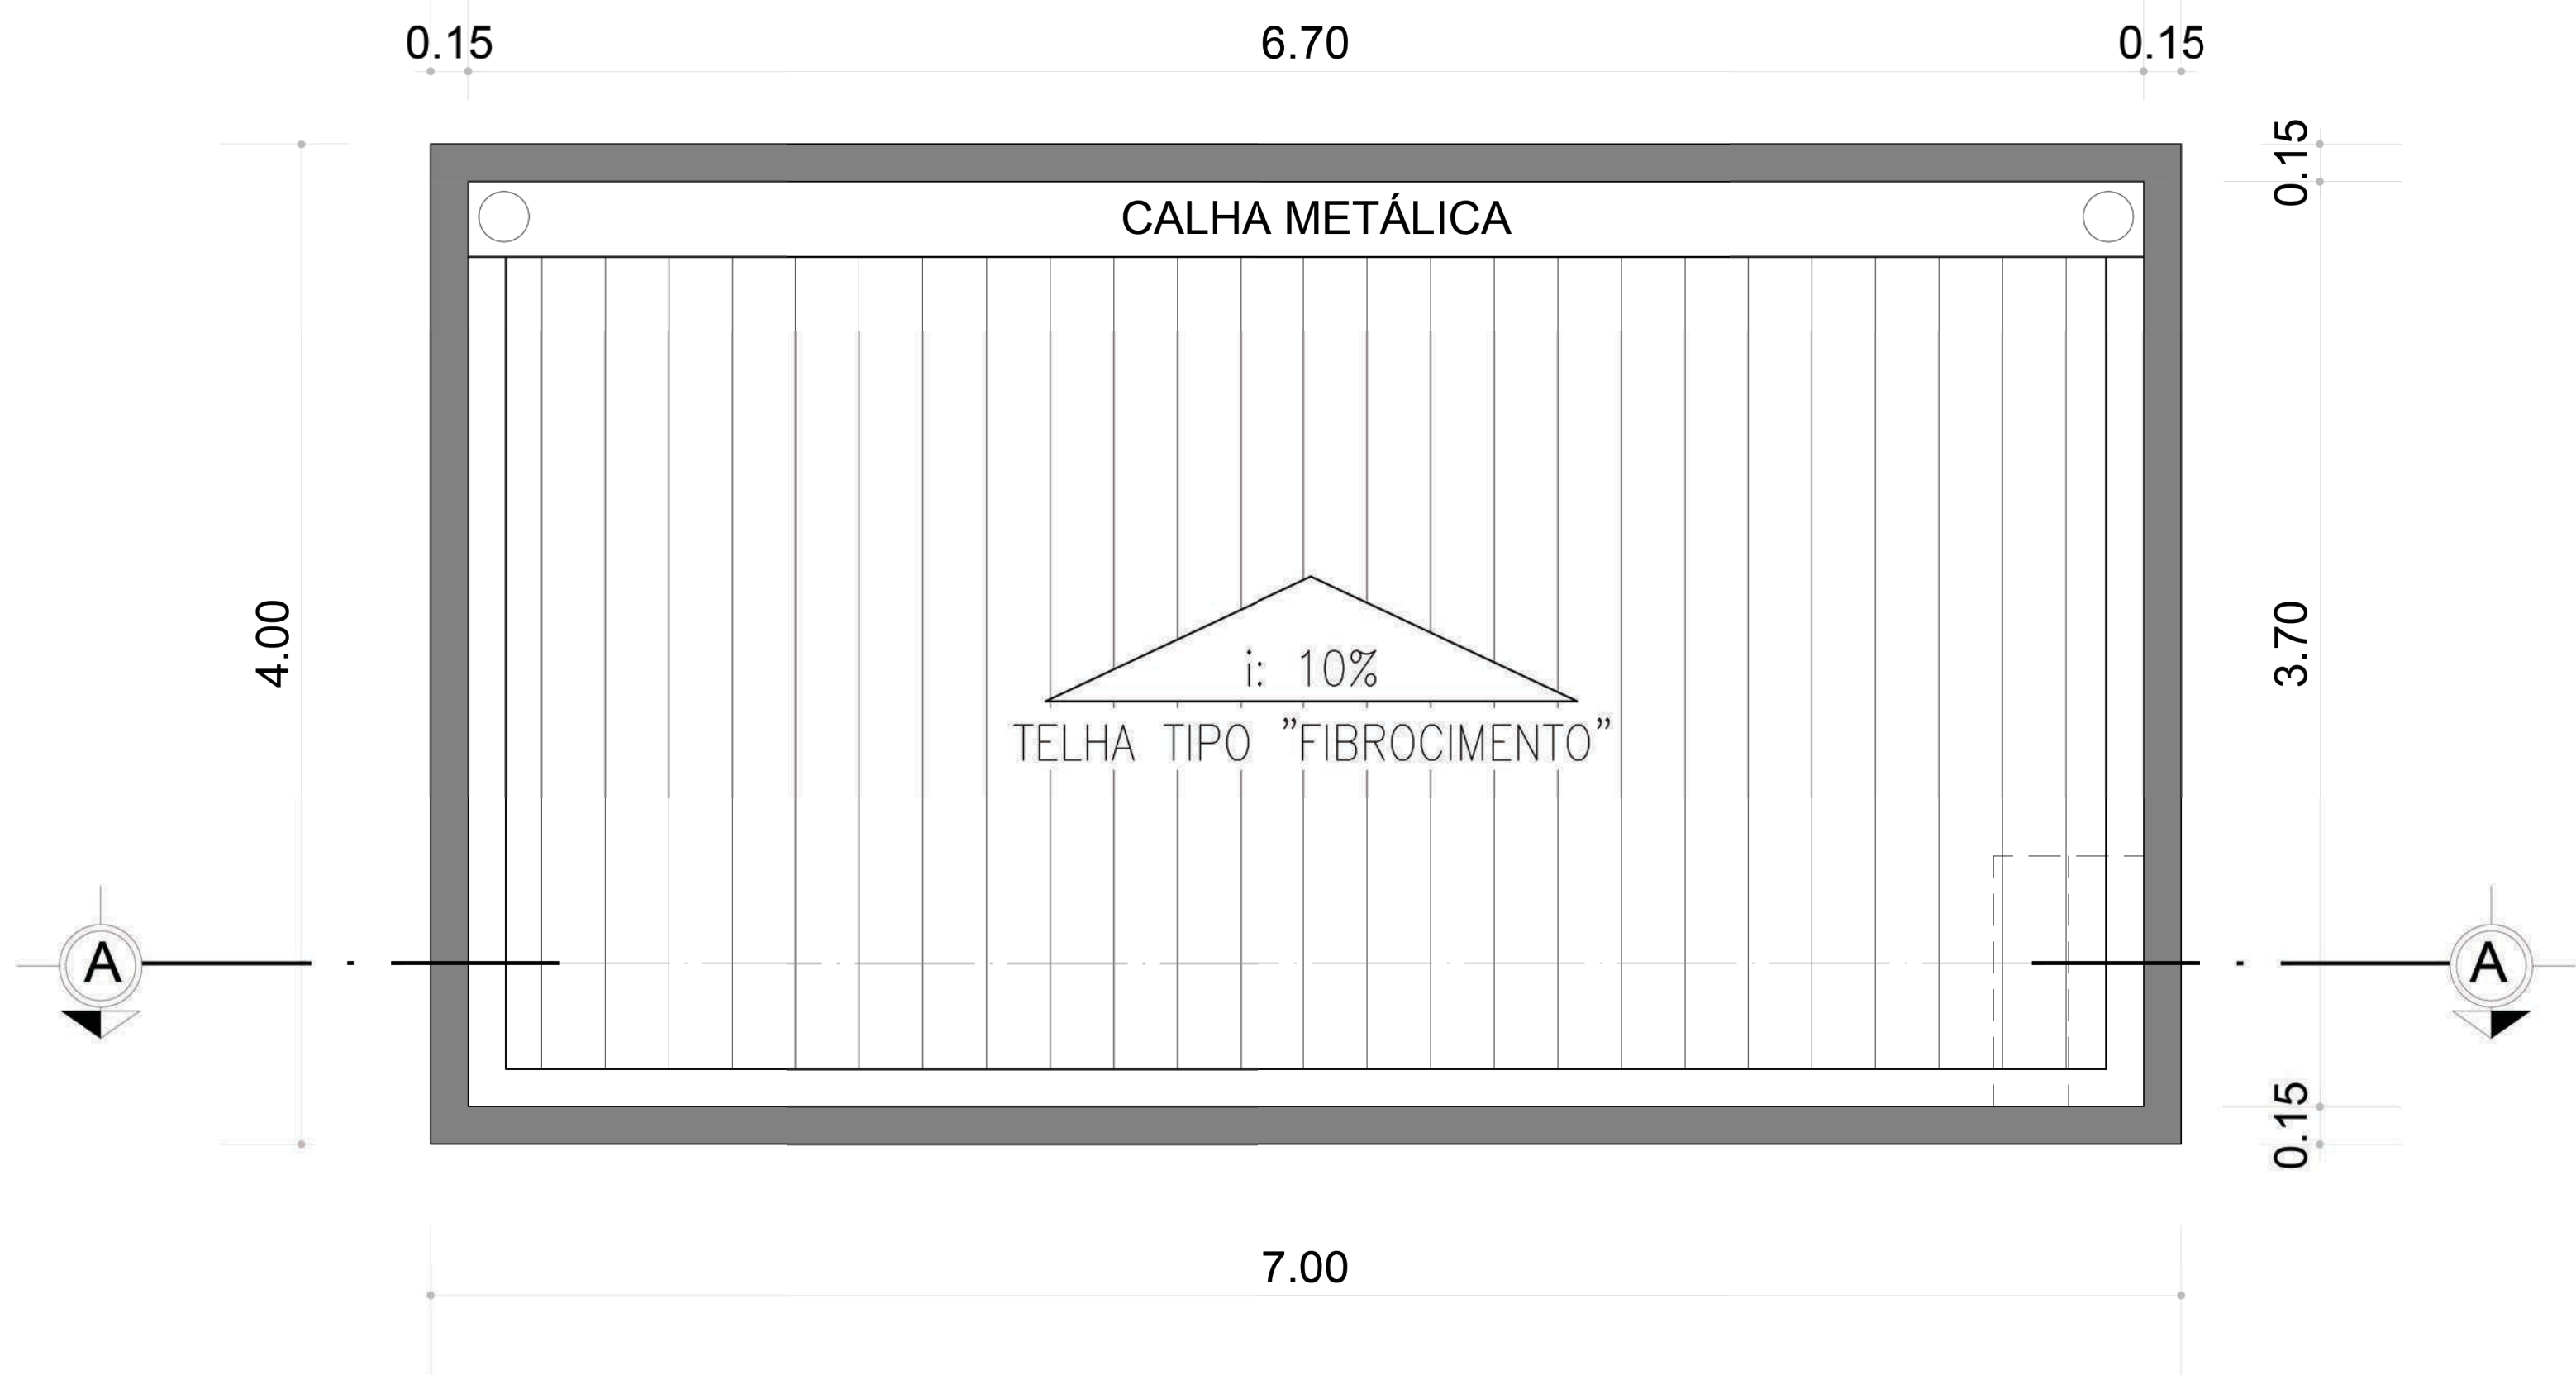


PLANTA DE COBERTURA

ESCALA 1:25

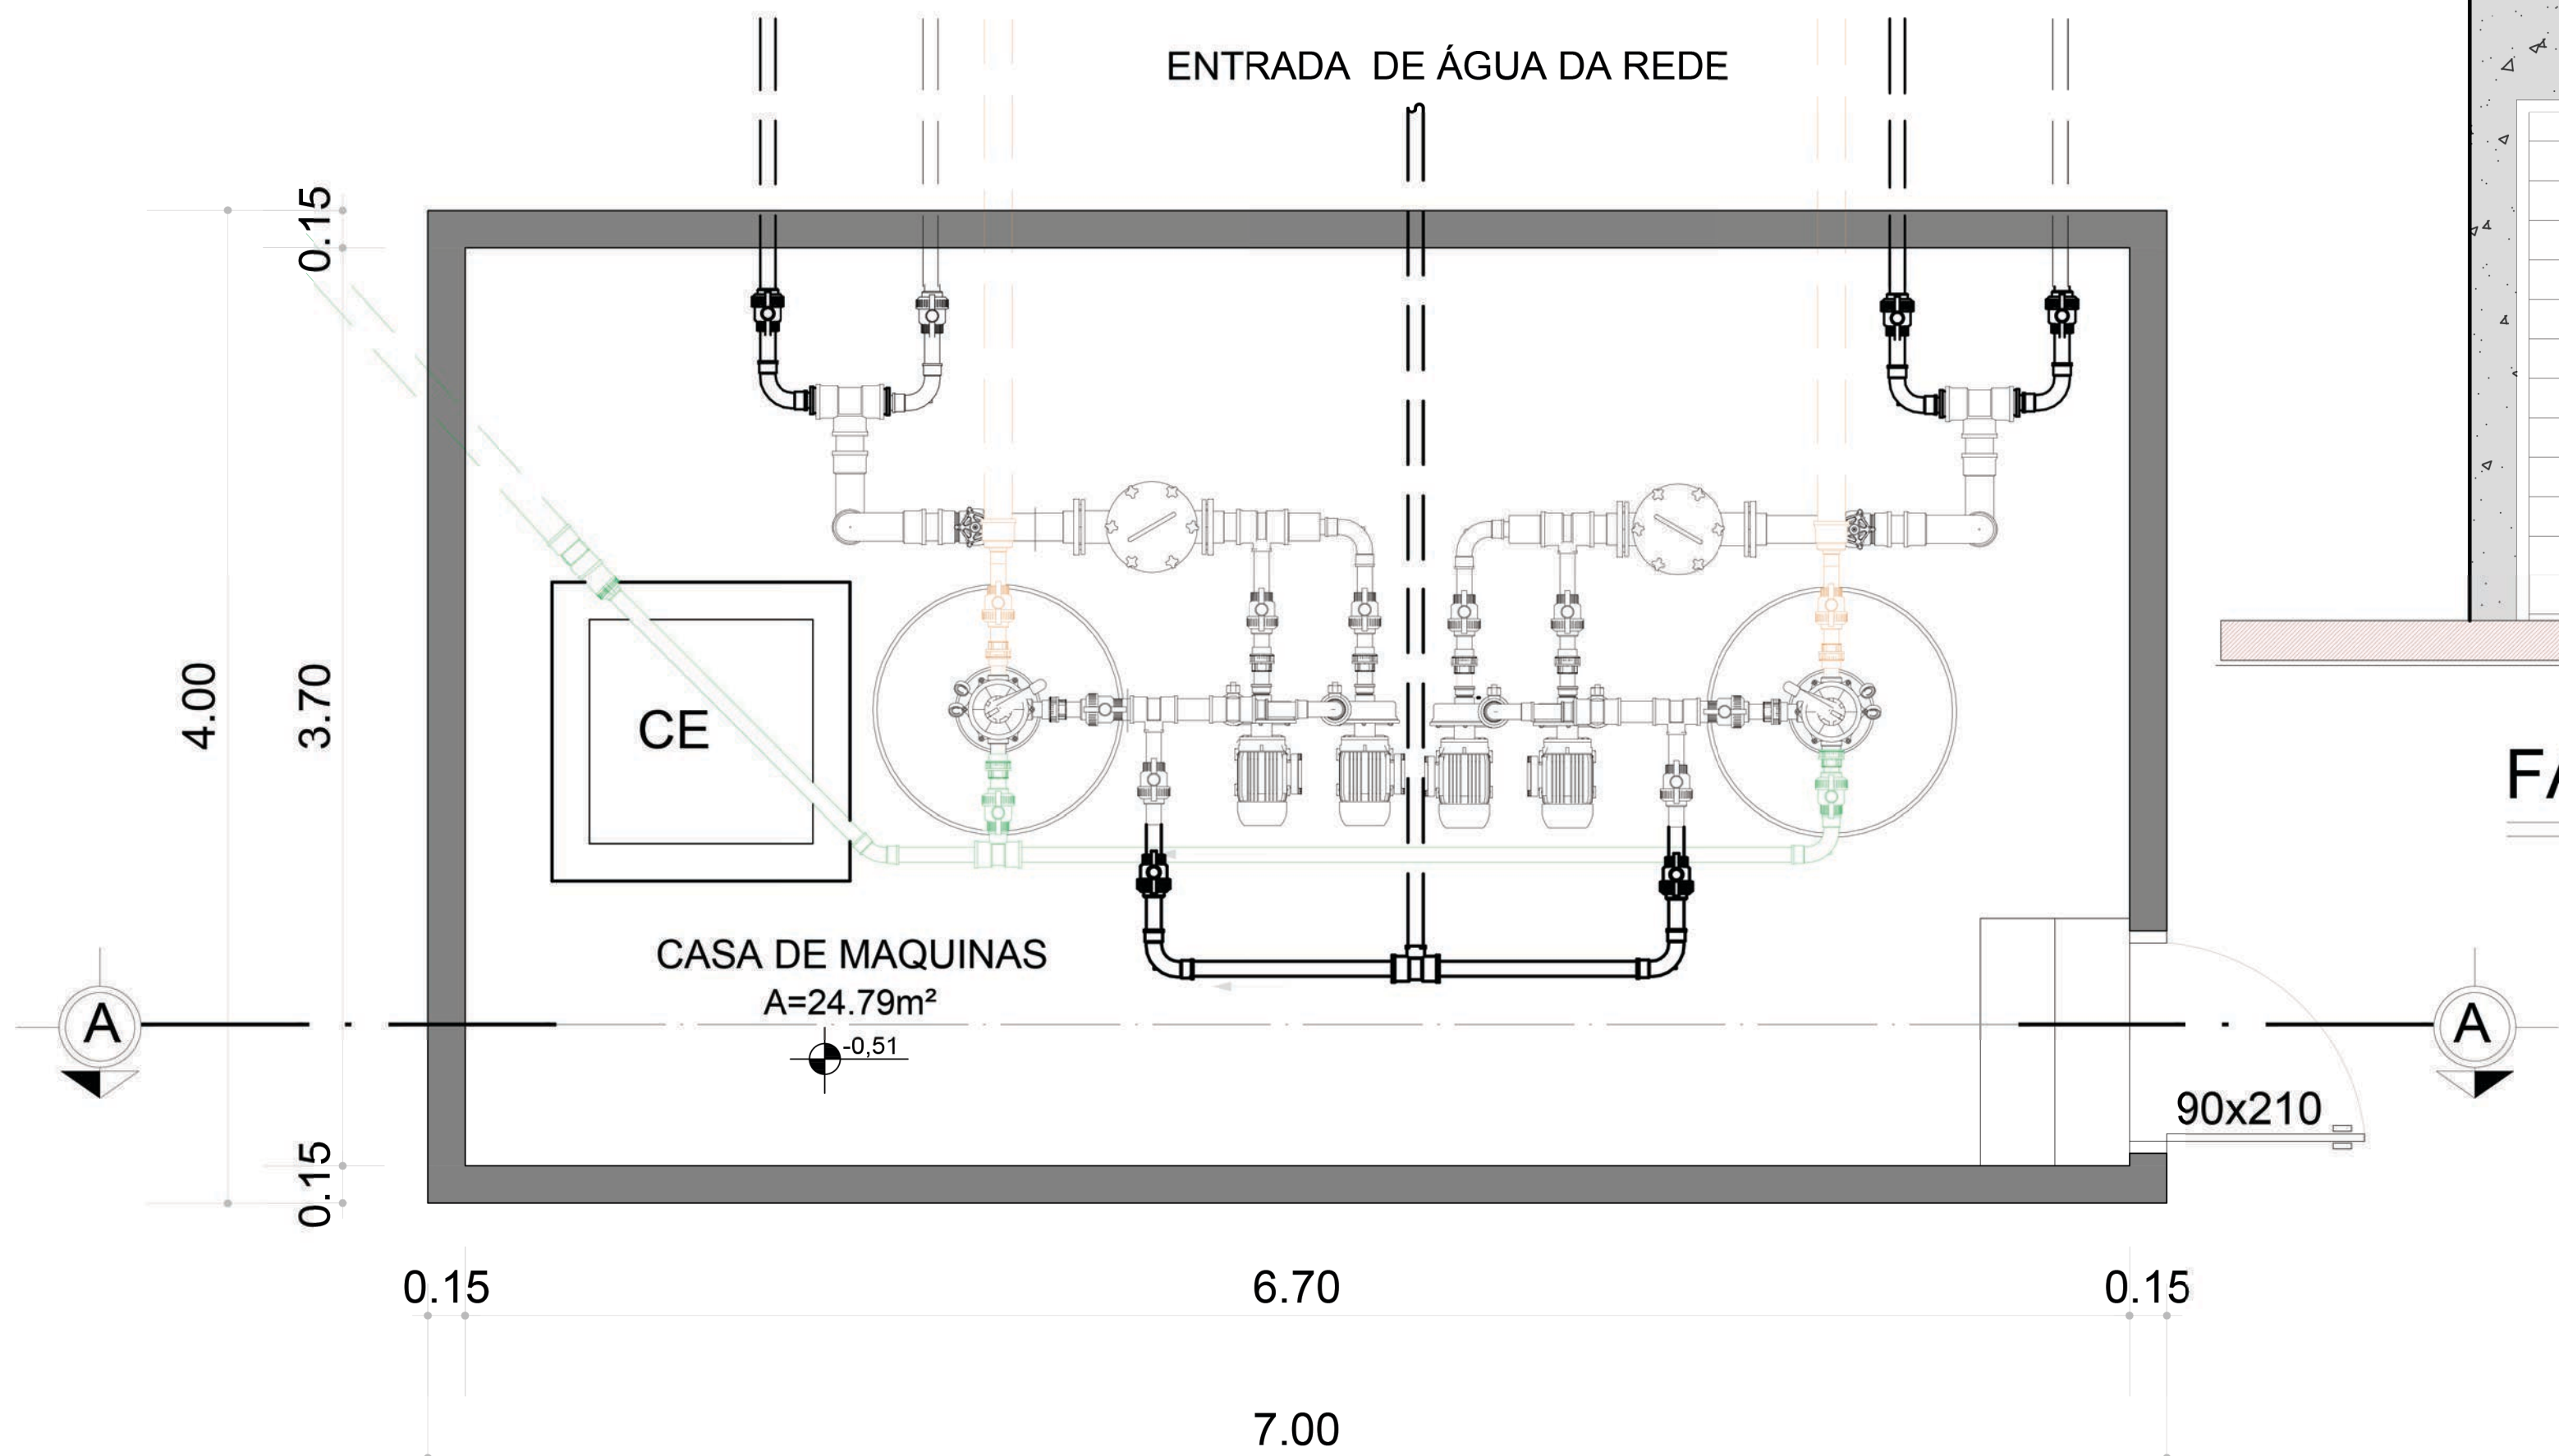


PLANTA BAIXA

ESCALA 1:25

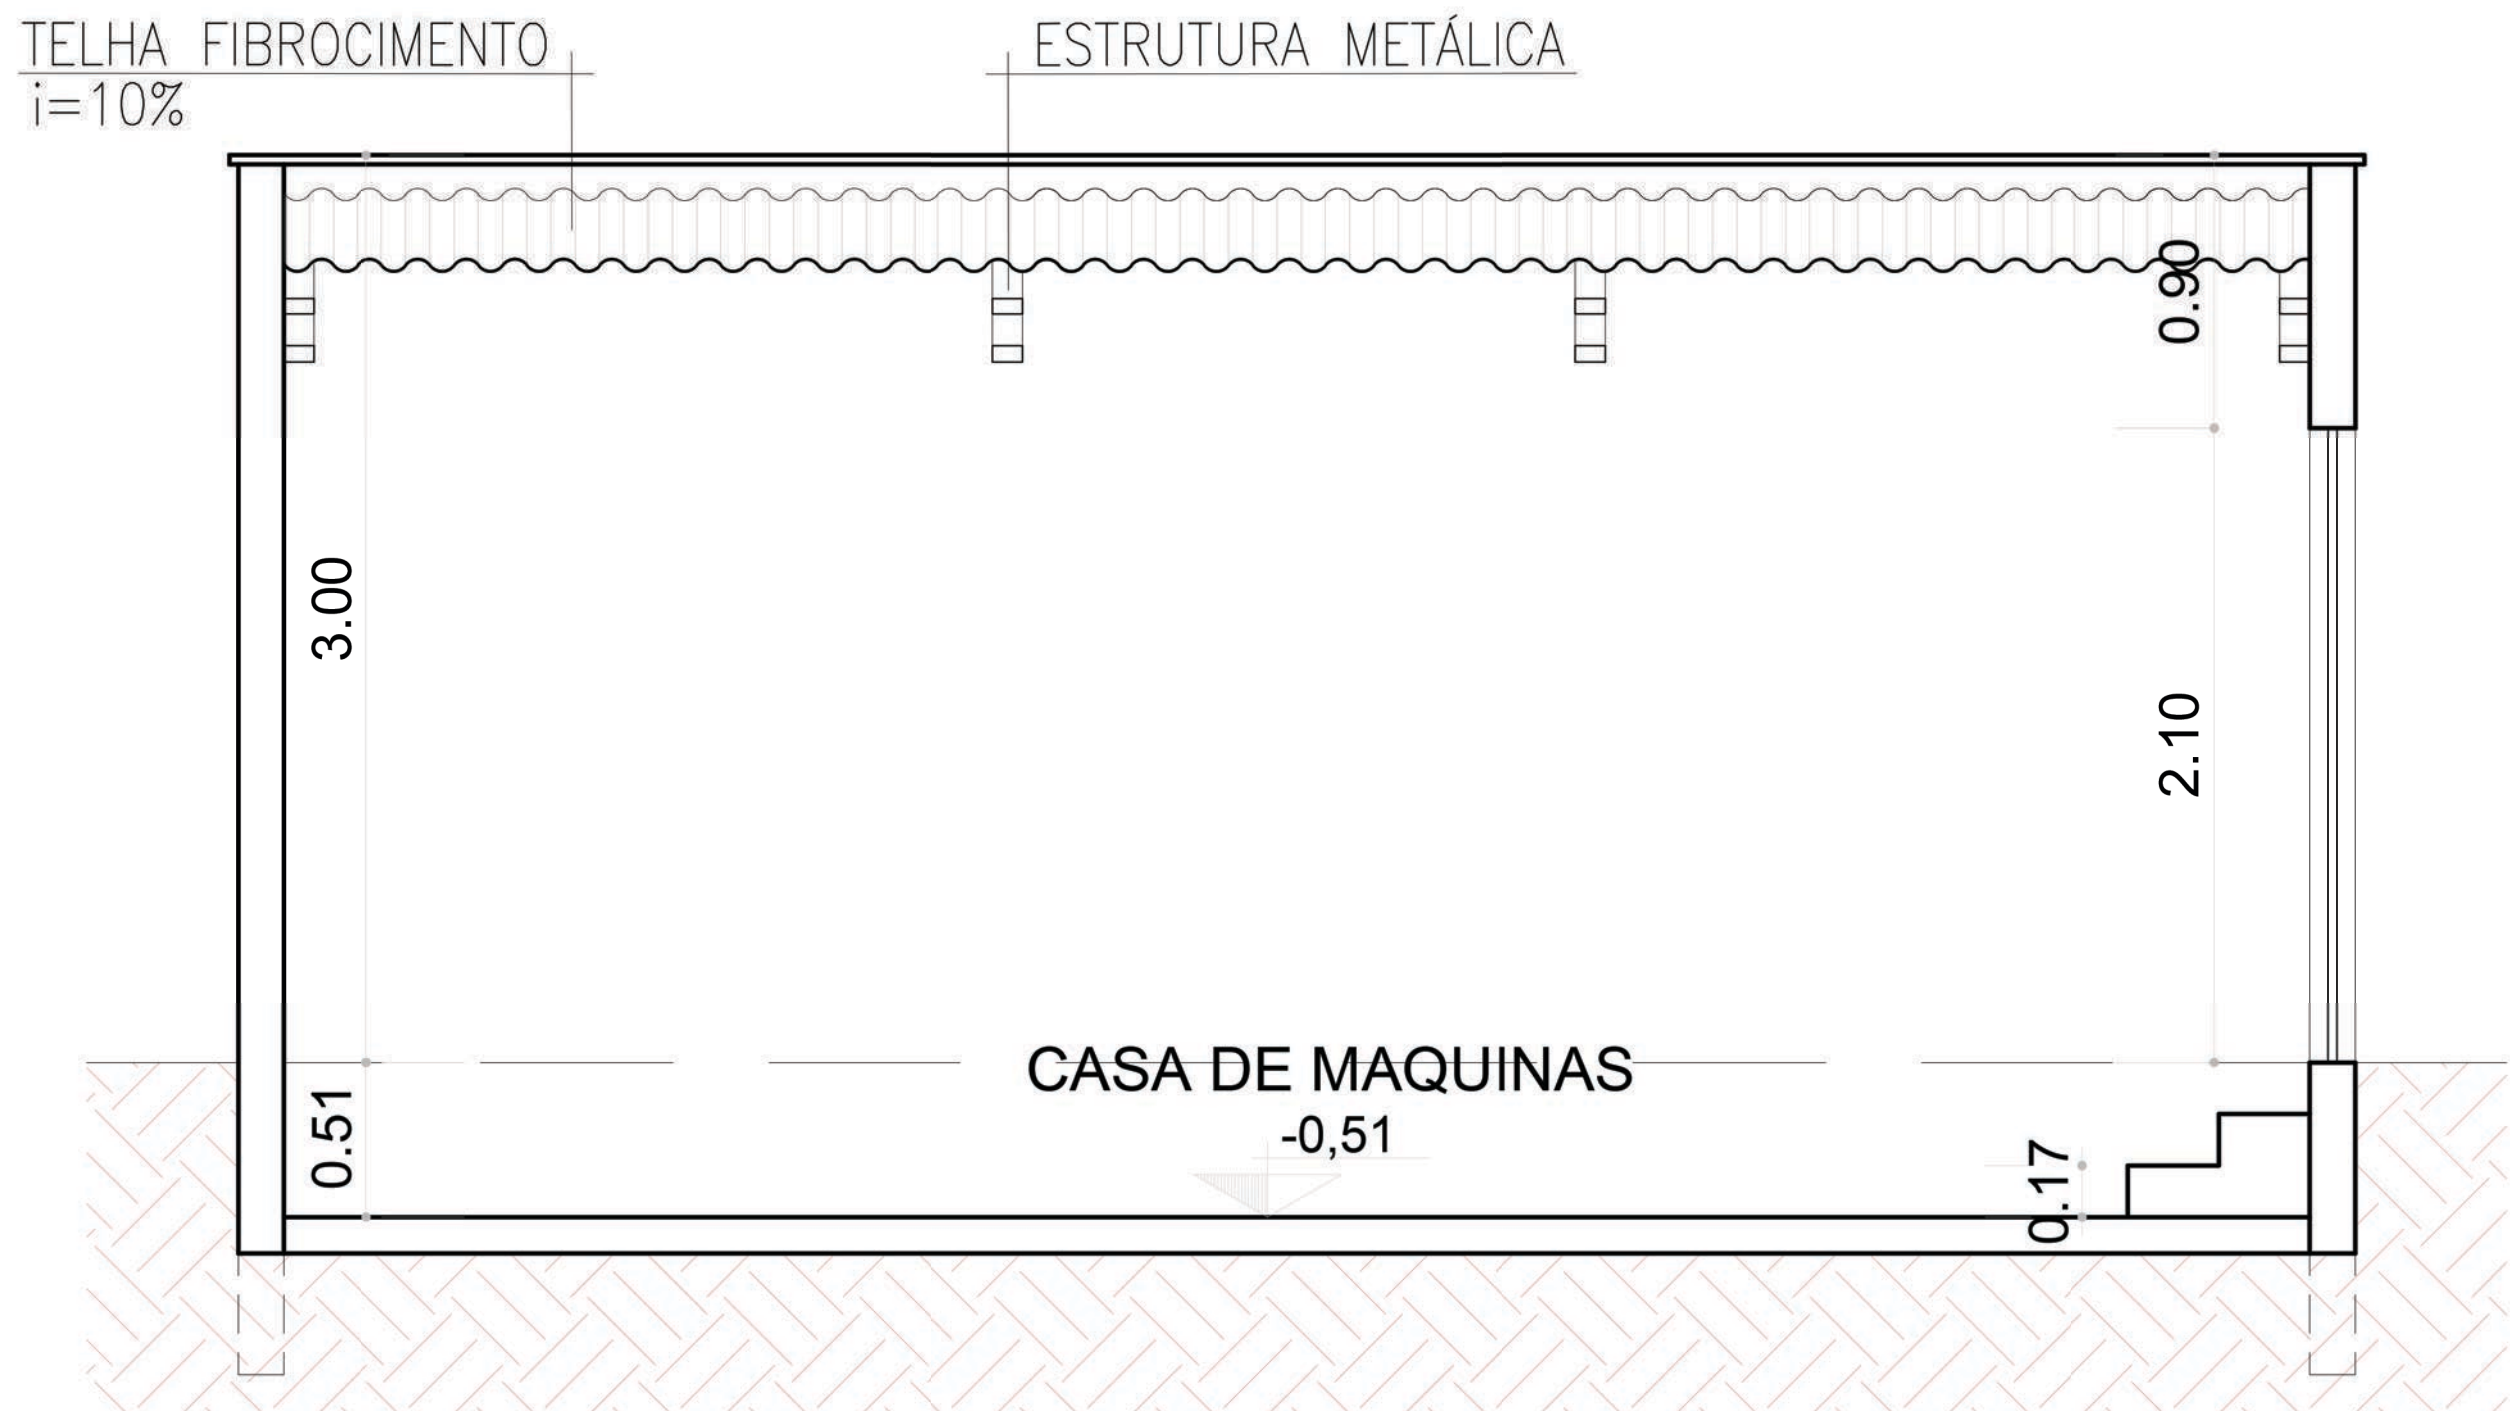

CORTE - AA

ESCALA 1:25

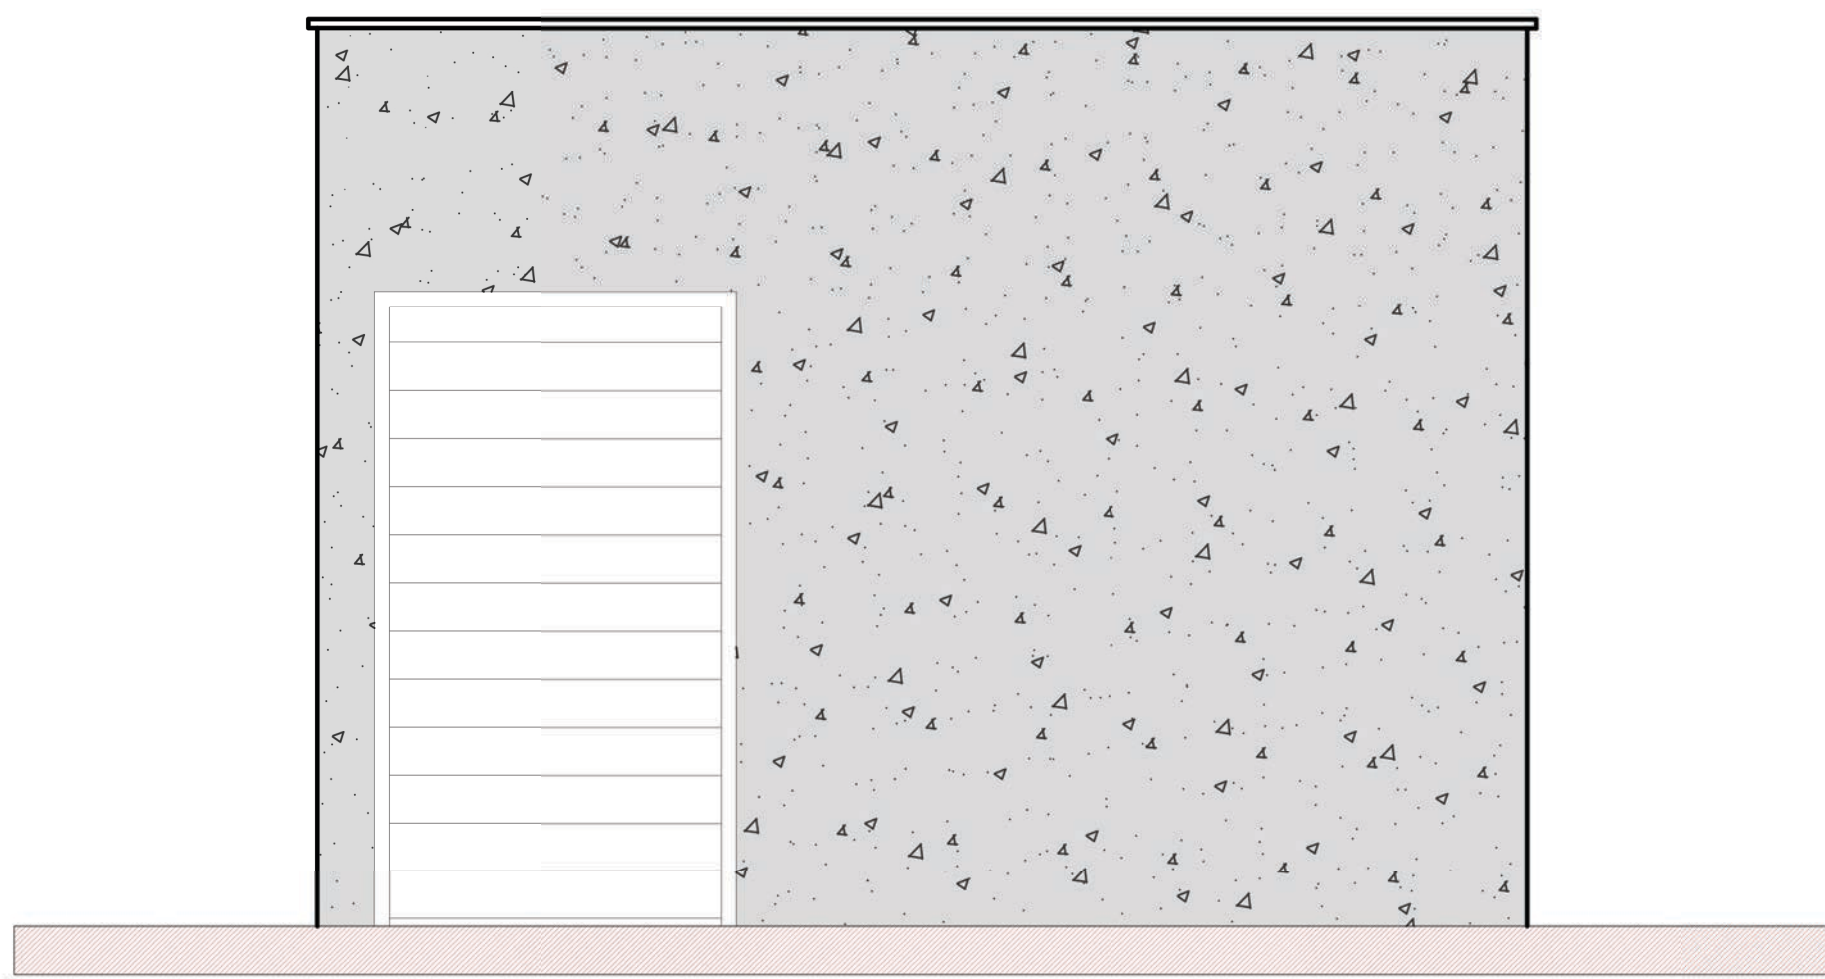

FACHADA FRONTAL

ESCALA 1:25

				
PROJETO: PARQUE ECOLÓGICO DE SÍTIO NOVO			TIPO: ARQUITETURA	
ENDEREÇO: ÁREA DE EXPANSÃO URBANA DE SÍTIO NOVO DO TOCANTINS - TO 126				
CONTEÚDO: PLANTA BAIXA, COBERTURA, CORTES E FACHADA			FOLHA: 04/07	
TERRENO (m²) 28.771,28 (m²)	CONSTRUÇÃO (m²) 28.00 (m²)	OCUPAÇÃO TOTAL (m²)	DATA PROJETO 10/06/21	ESCALA PLOTAGEM INDICADA DESENHO TÉCNICO
AUTOR DO PROJETO: JOSÉ DOS SANTOS GUIMARAES ARQUITETO E URBANISTA - CAU A26148-1		CO-AUTOR DO PROJETO: PREFEITURA MUNICIPAL DE SÍTIO NOVO DO TOCANTINS CNPJ: 05.766.717/0001-49		
RESPONSÁVEL TÉCNICO:				
PREFEITURA:	BOMBEIROS:	CAU/CREA:		