


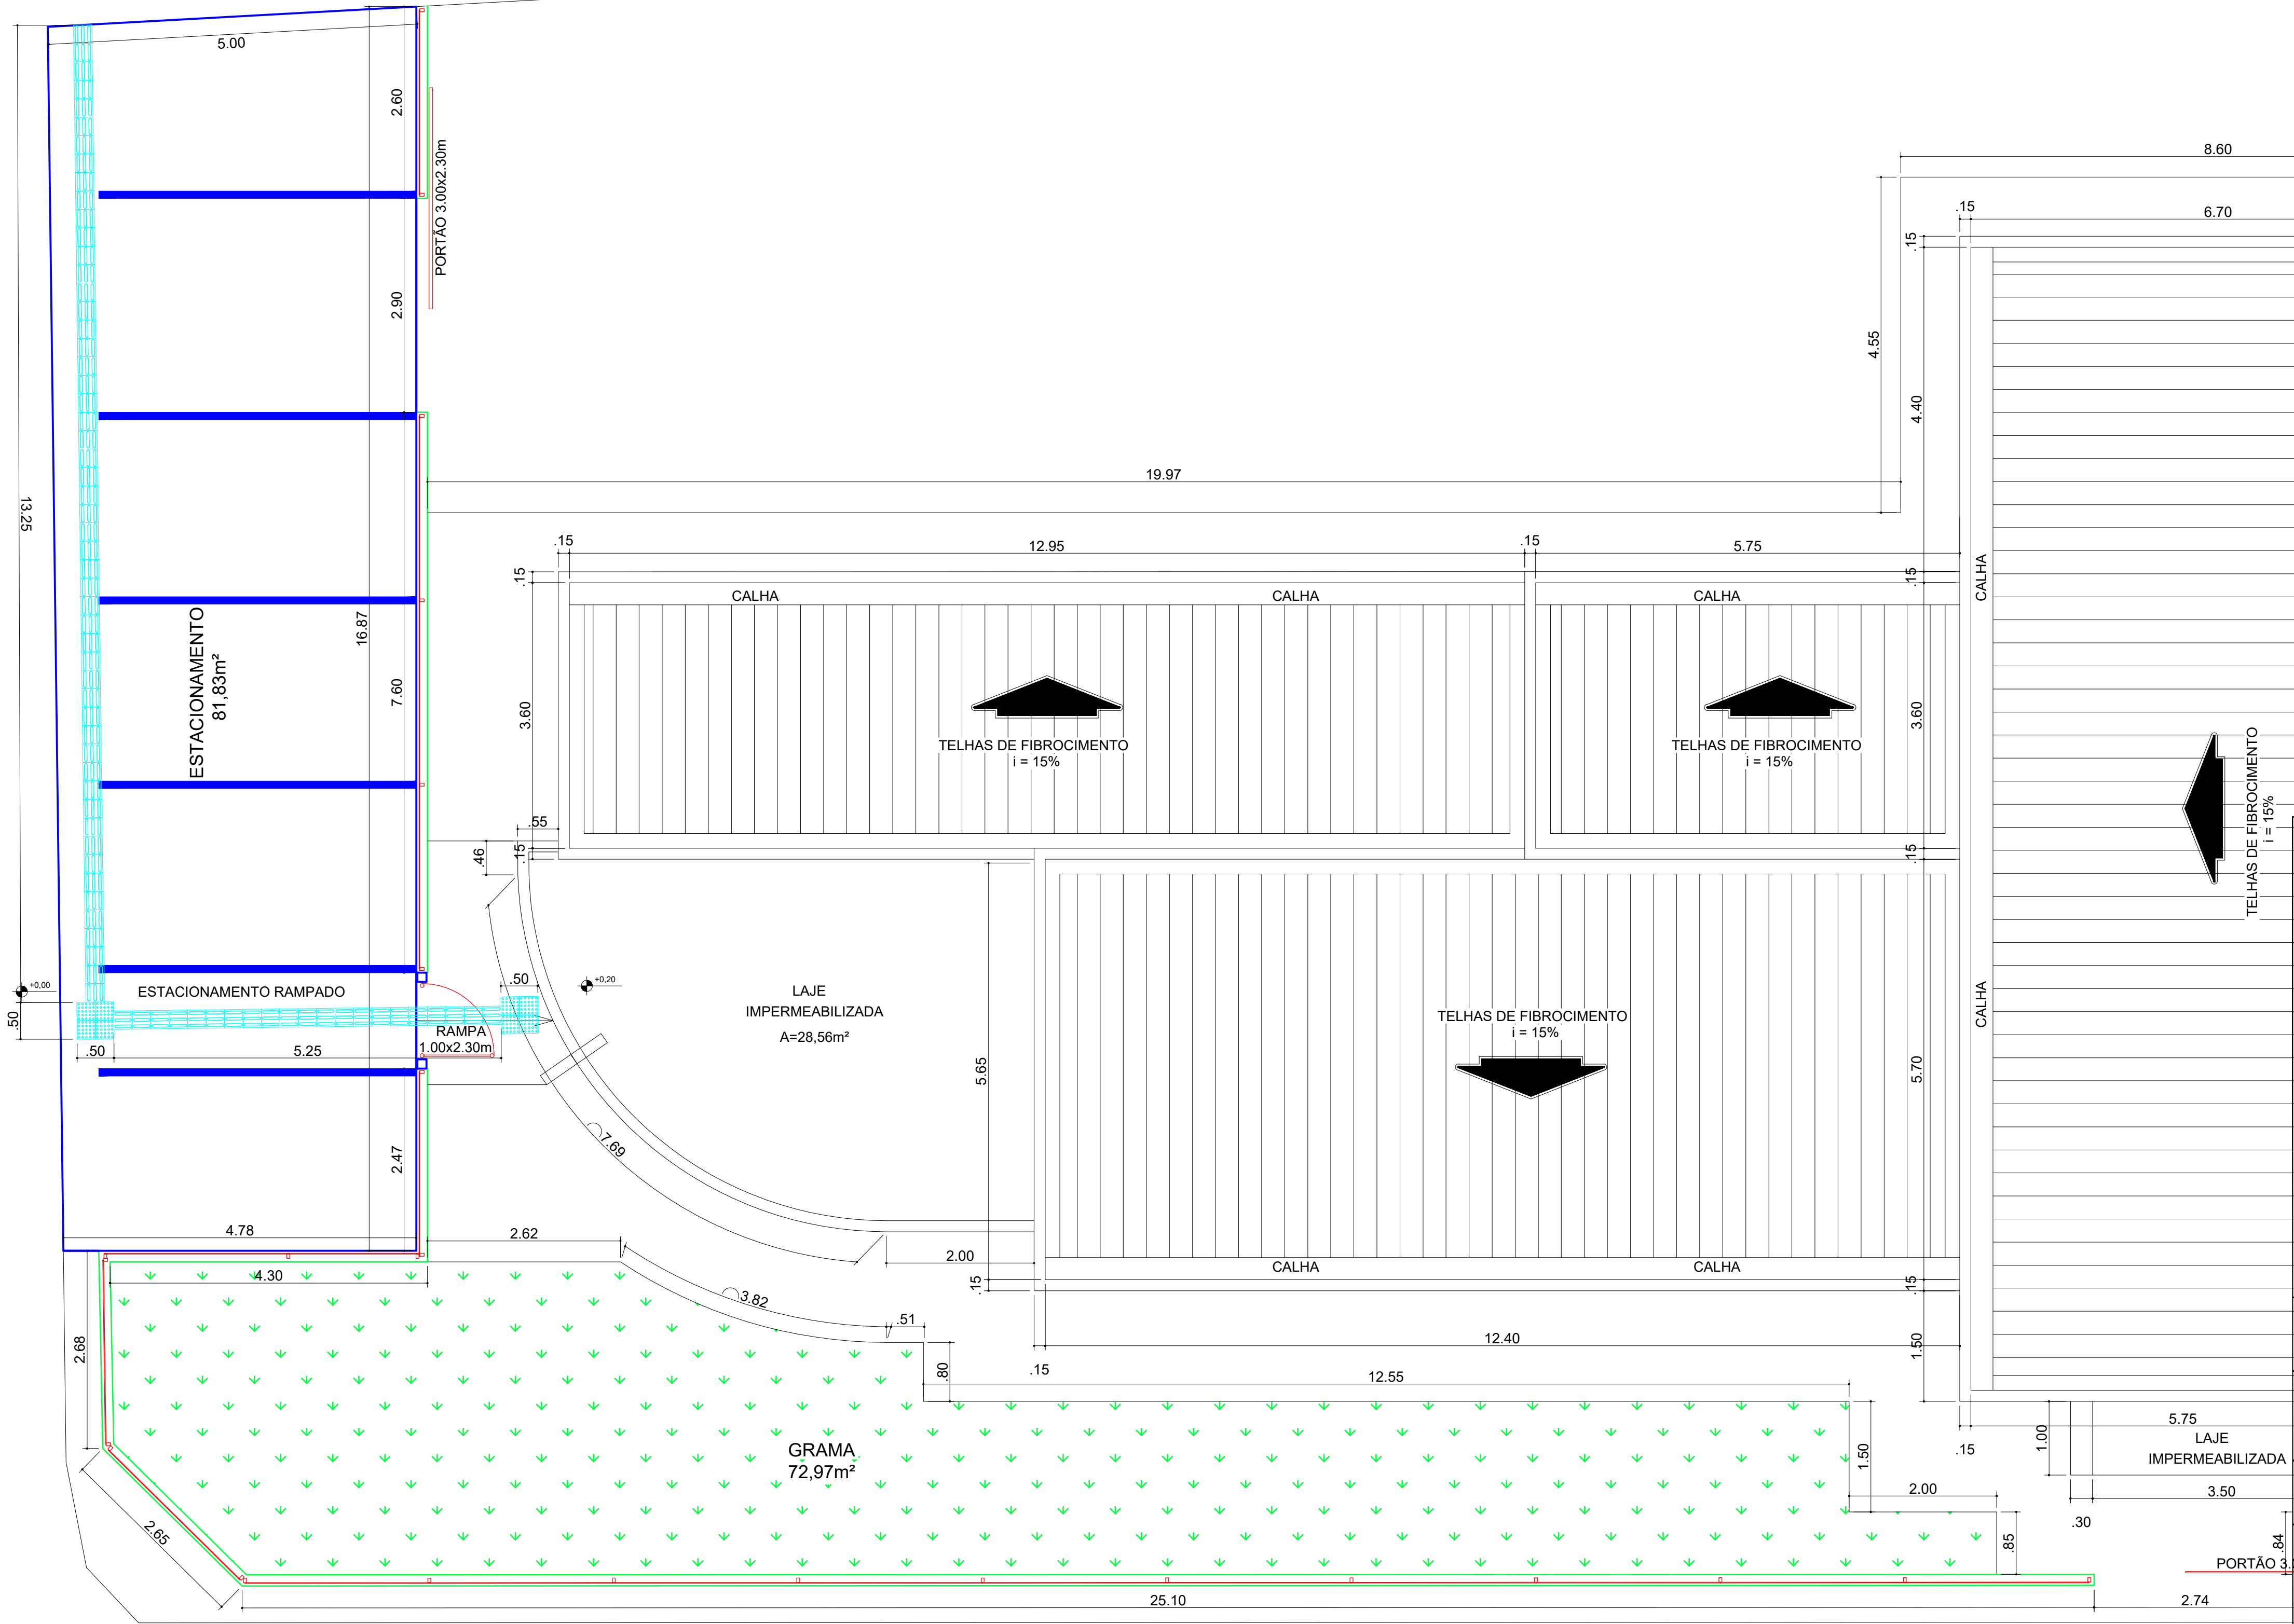

PLANTA DE ACESSIBILIDADE
ESCALA: 1 / 75

VIGILÂNCIA SANITÁRIA		CREA	
PREFEITURA			
PROJETO:		01/01	
ACESSIBILIDADE			
Obra: CONSTRUÇÃO DO CRAS			
Endereço: AVENIDA GOIÁS, ESQUINA COM RUA PIAUÍ			
Cidade: SÍTIO NOVO DO TOCANTINS		Estado: TOCANTINS	
CONTEÚDO: PLANTA BAIXA ACESSIBILIDADE			
PROPRIETÁRIO: Prefeitura Municipal de Sítio Novo do Tocantins Alexandre Sousa Abreu Farias - Prefeito		RESPONSÁVEL PELA EXECUÇÃO:	
AUTOR DO PROJETO: Marcelo Cardoso Maia CREA-TO: 180020/D Engenheiro Civil		ÁREAS: Construída: 287,65 m²	
ESCALA: INDICADAS	TERRENO: 789,73m²	DESENVOLVIMENTO:	
DATA: JANEIRO/2022	DESENHO:		
REVISÃO:	AS BUILT:		