




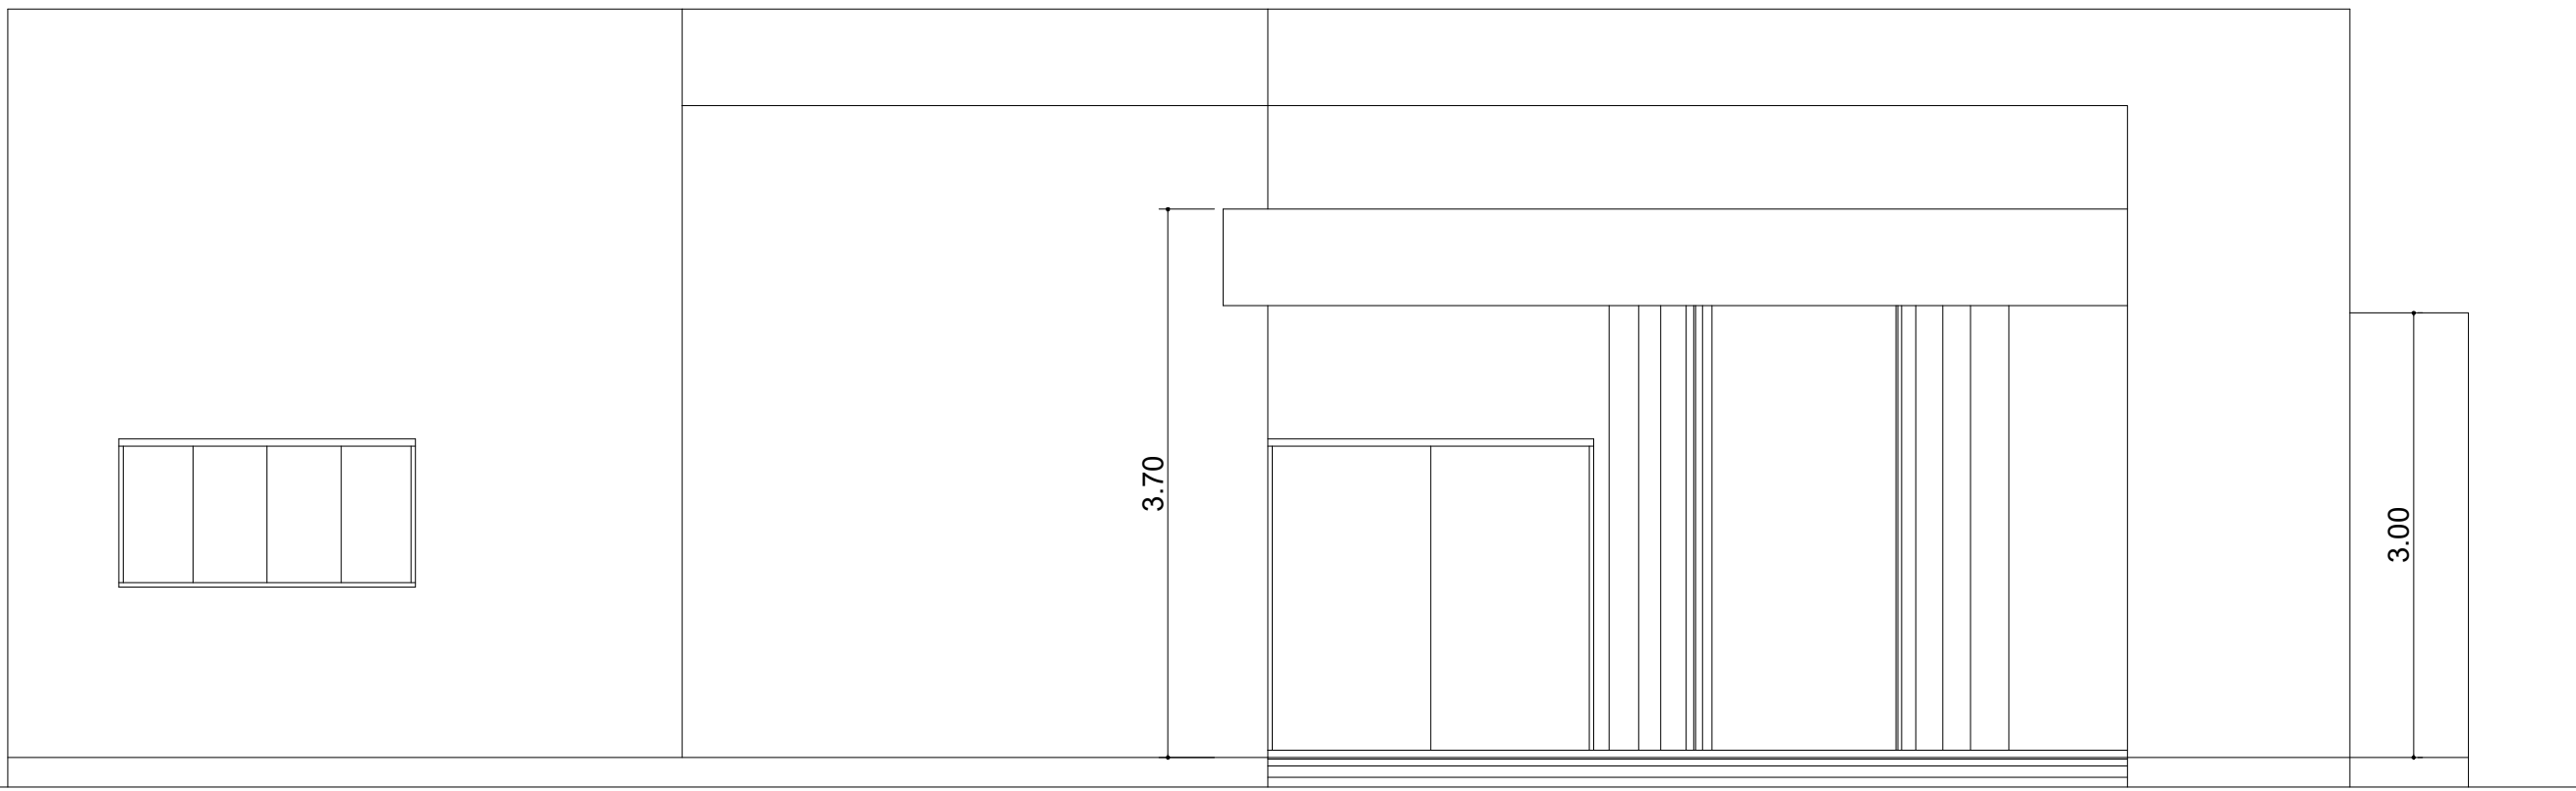

FACHADA LATERAL
ESCALA: 1 / 50

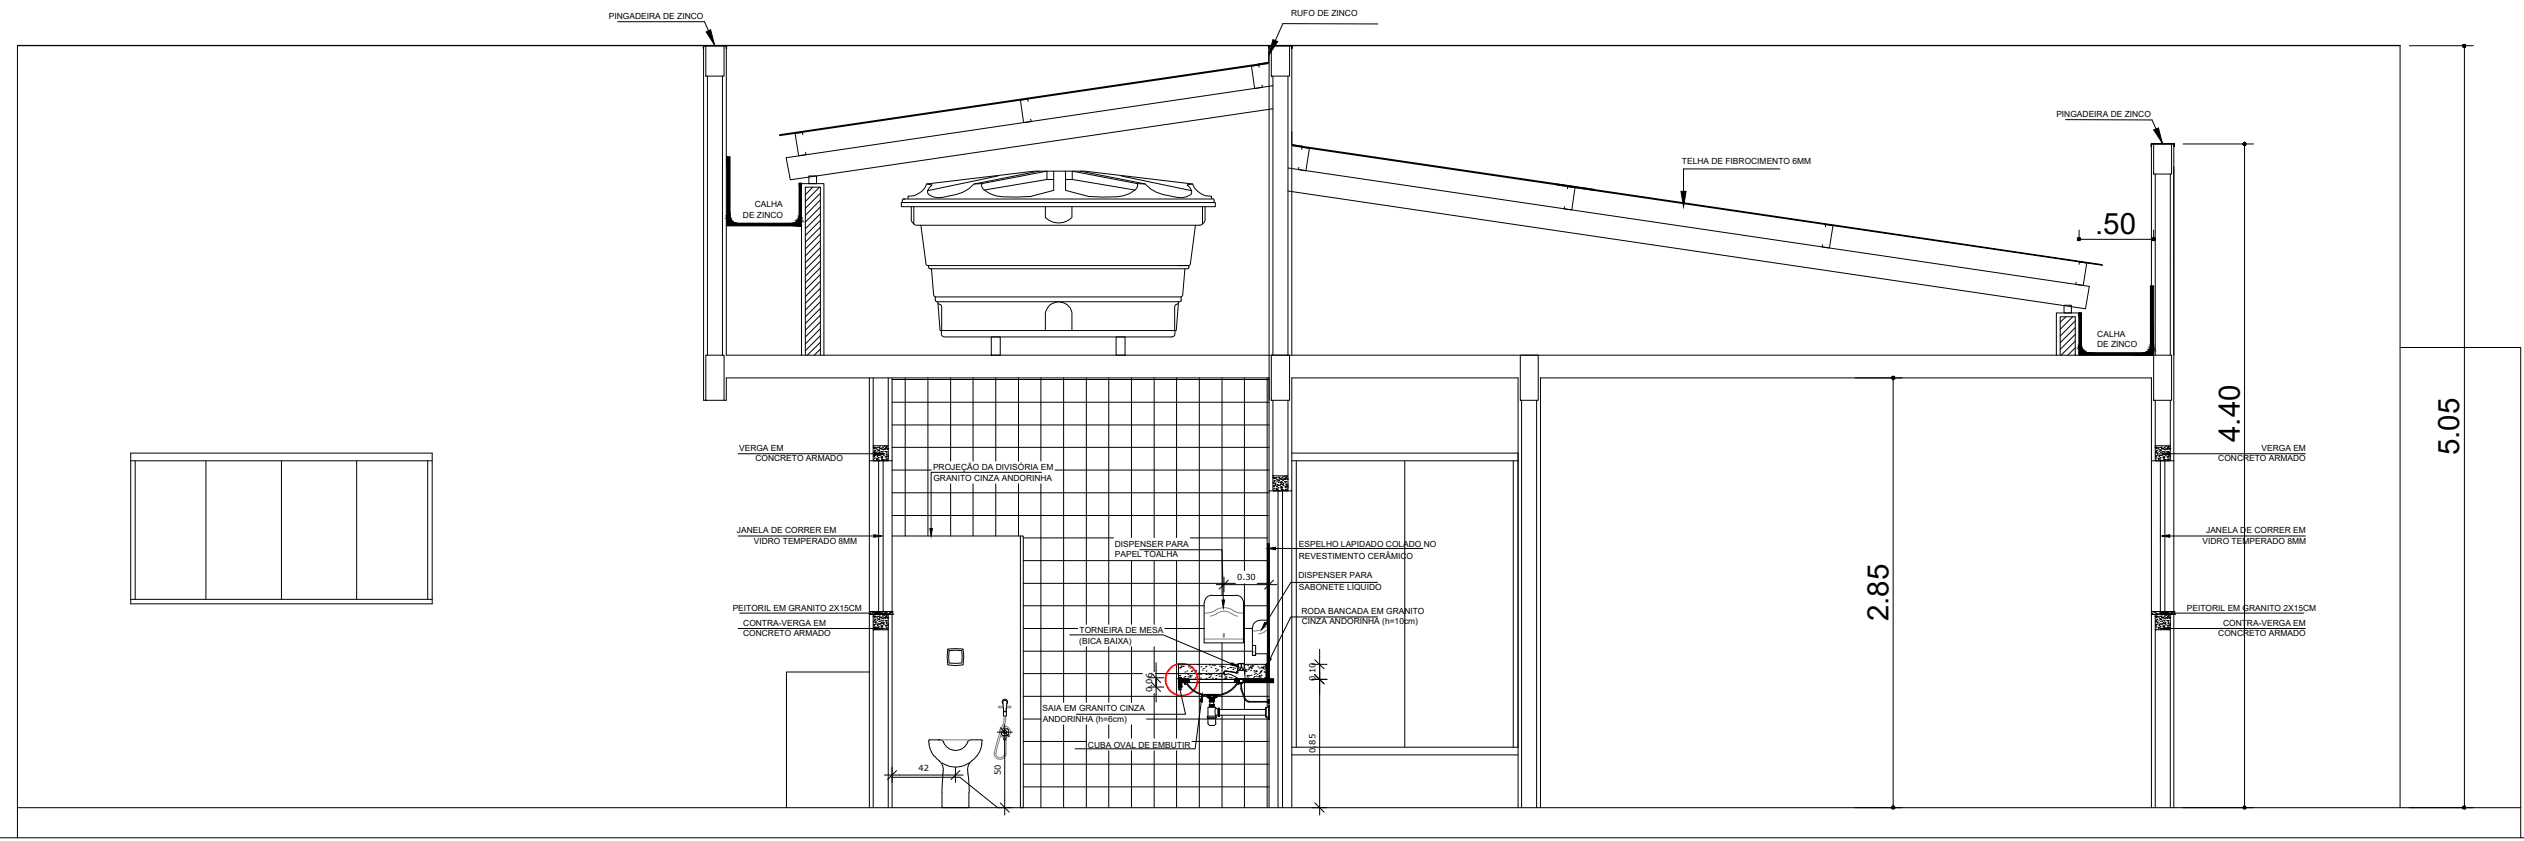

CORTE B:B
ESCALA: 1 / 50

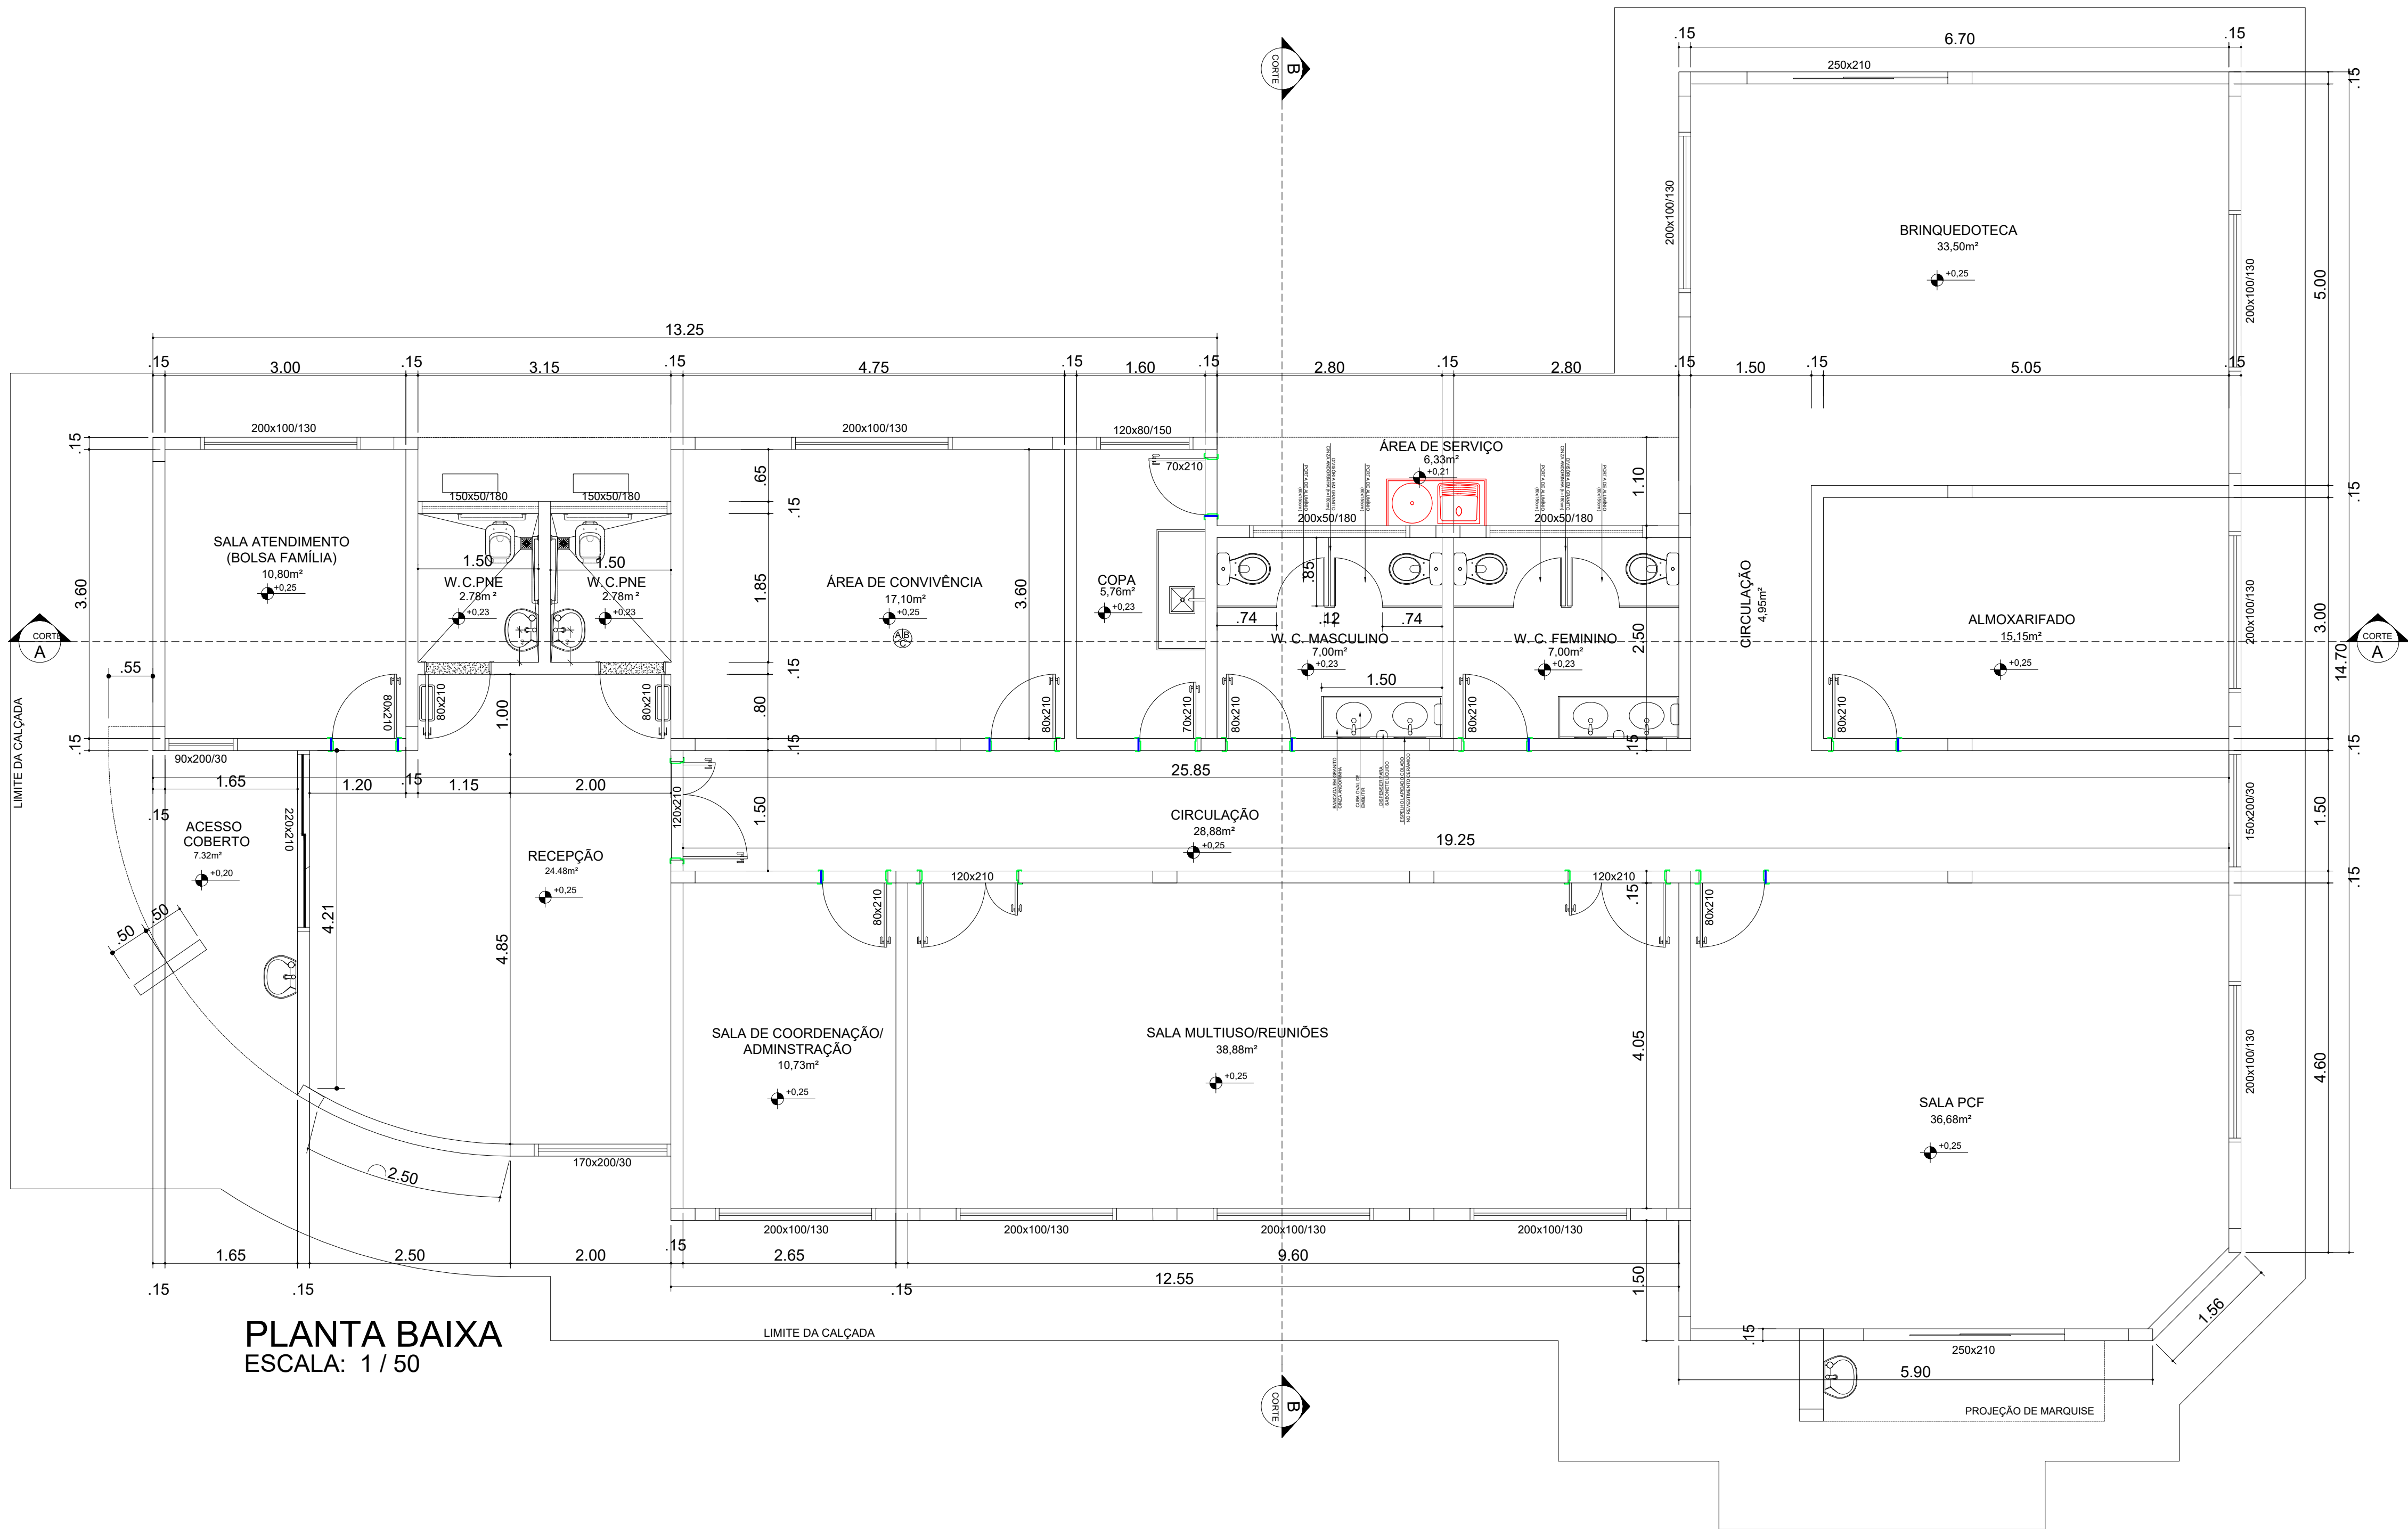

PLANTA BAIXA
ESCALA: 1 / 50

VIGILÂNCIA SANITÁRIA		CREA	
		PREFEITURA	
PROJETO:		ARQUITETÔNICO	
		01/02	
Obra: CONSTRUÇÃO DO CRAS			
Endereço: AVENIDA GOIÁS, ESQUINA COM RUA PIAUÍ			
Cidade: SÍTIO NOVO DO TOCANTINS		Estado: TOCANTINS	
CONTEÚDO:			
PLANTA BAIXA, CORTE E FACHADA			
PROPRIETÁRIO:		RESPONSÁVEL PELA EXECUÇÃO:	
Prefeitura Municipal de Sítio Novo do Tocantins Alexandre Sousa Abreu Farias - Prefeito			
AUTOR DO PROJETO:		ÁREAS:	
Marcelo Cardoso Maia CREA-TO: 180020/D Engenheiro Civil		Construída: 287,65 m²	
ESCALA:	TERRENO:	DESENVOLVIMENTO:	
INDICADAS	789,73m²		
DATA:	DESENHO:		
JANEIRO/2022			
REVISÃO:	AS BUILT:		

