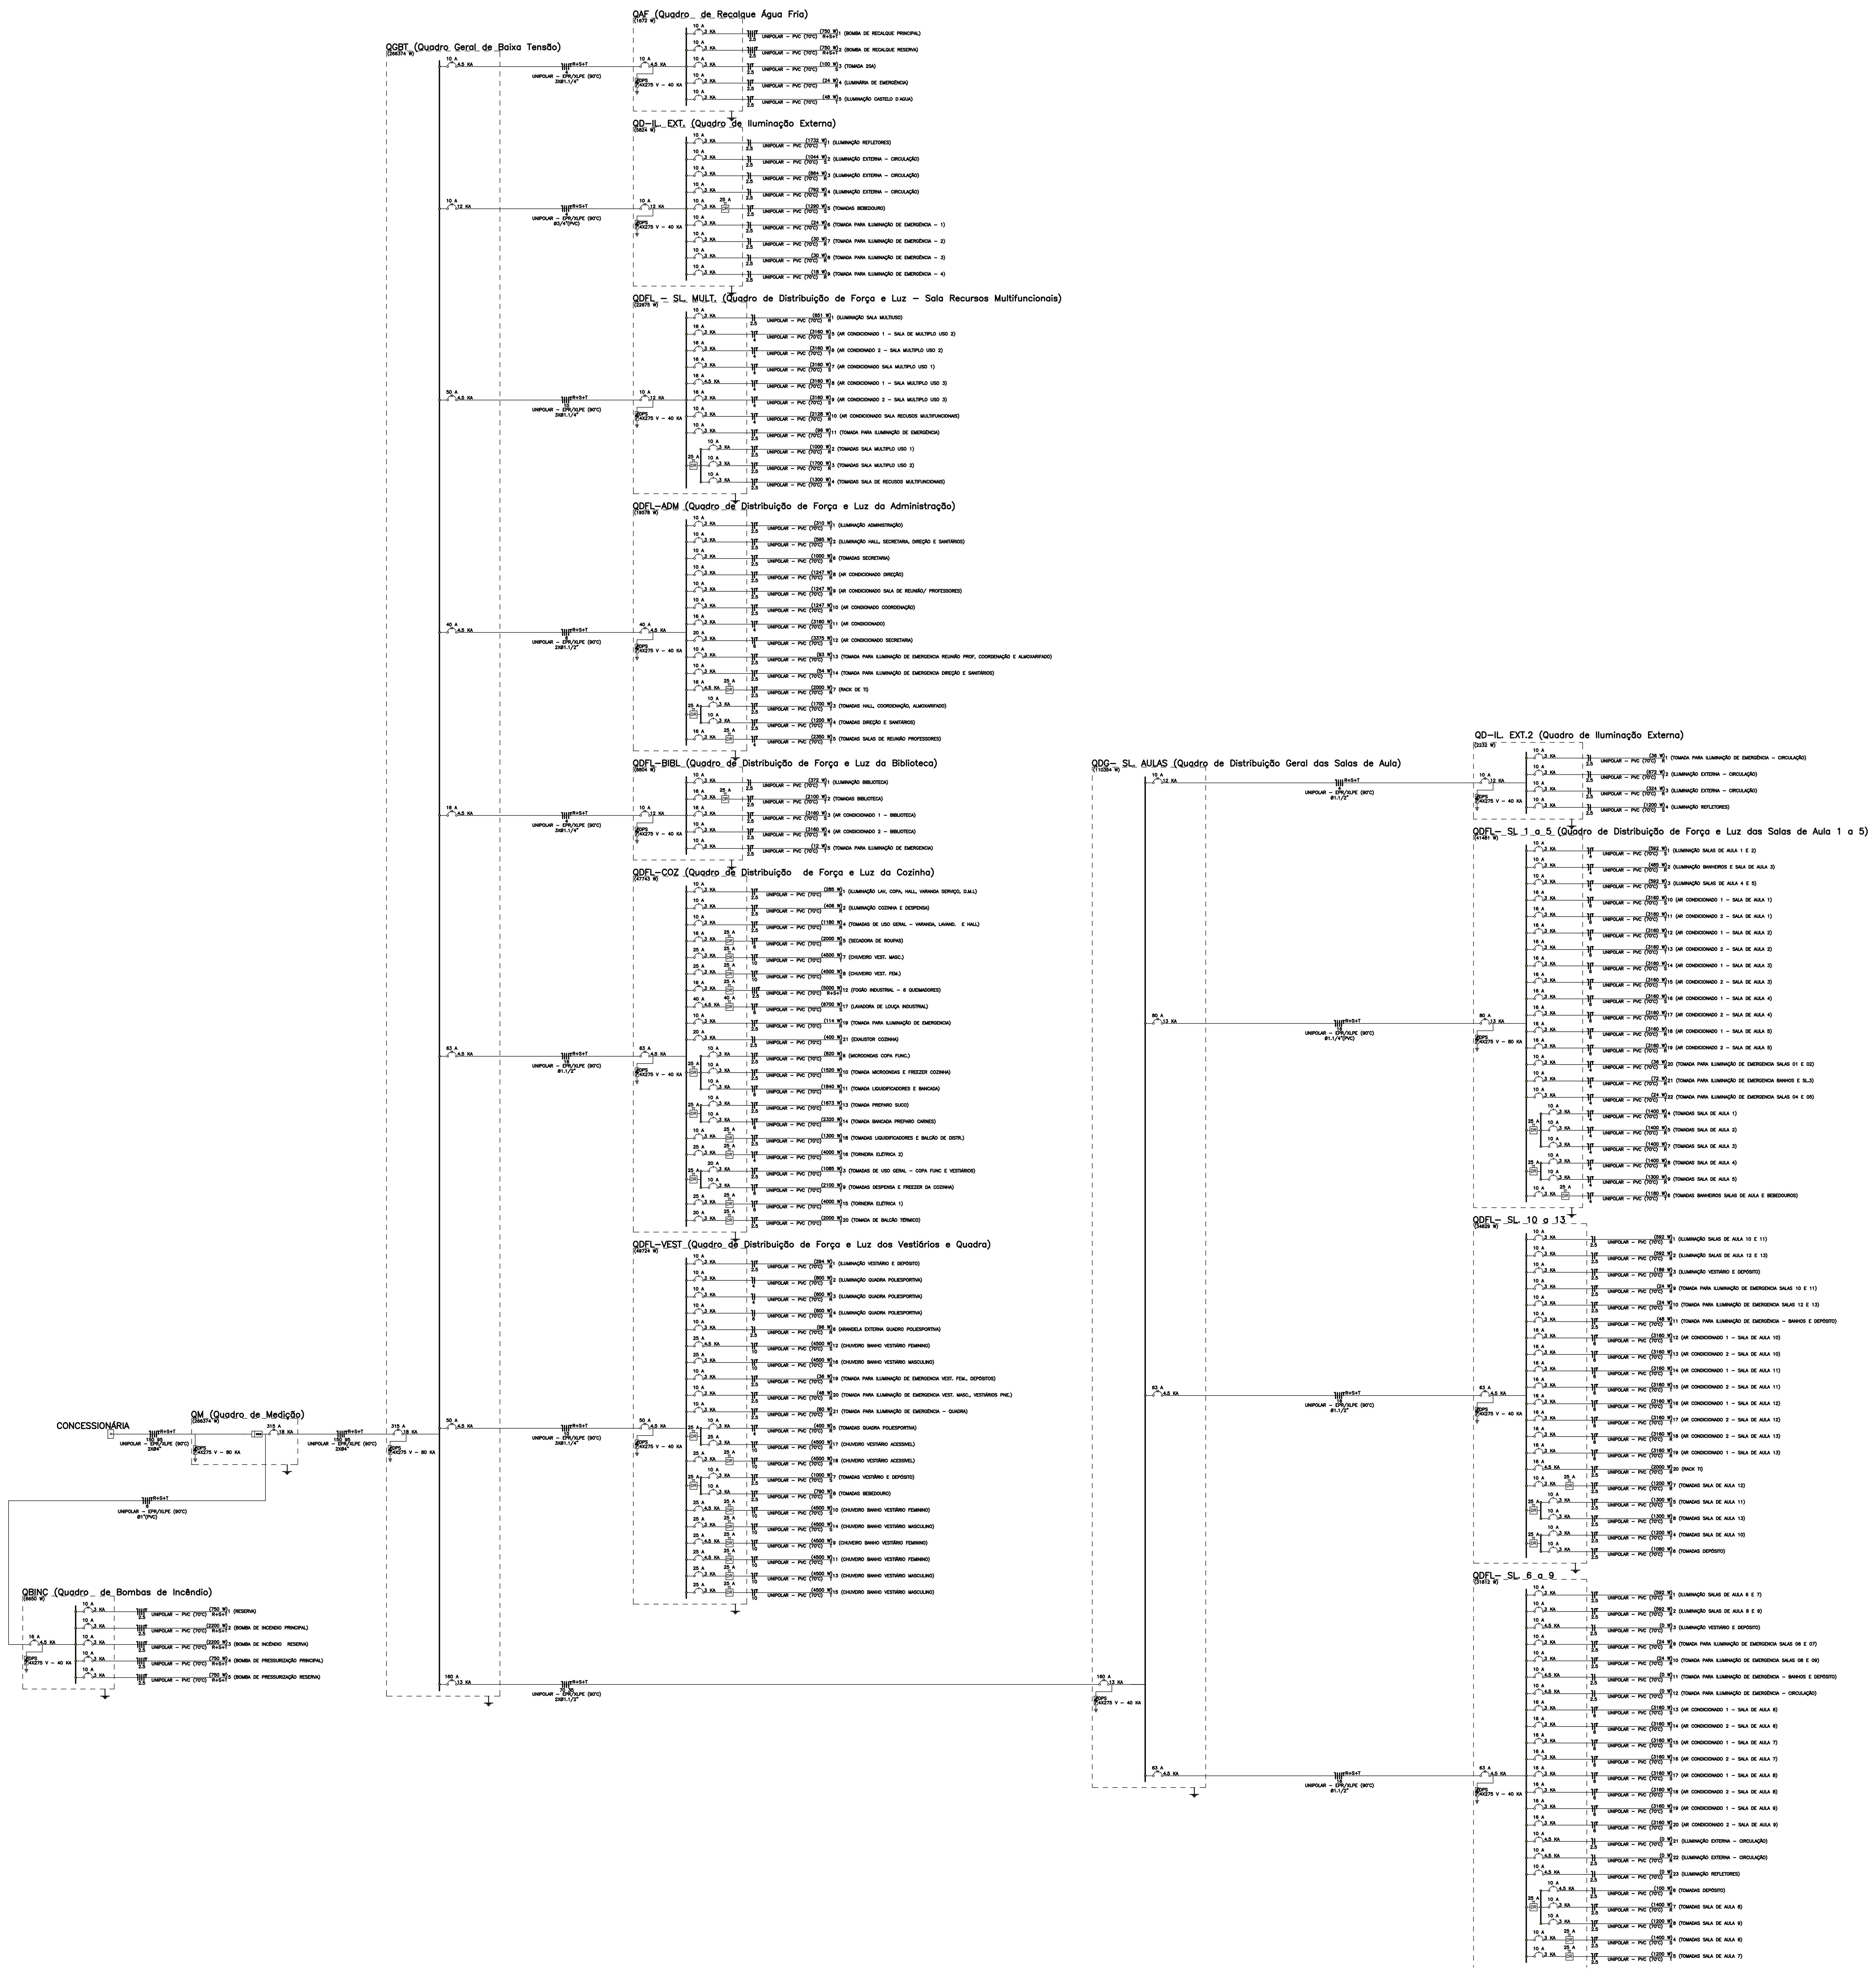
QGBT (Quadro Geral de Baixa Tensão)
QAF (Quadro de Recalque Água Fria)
QD-IL. EXT. (Quadro de Iluminação Externa)
QDFL - SL. MULT. (Quadro de Distribuição de Força e Luz - Sala Recursos Multifuncionais)
QDFL-ADM (Quadro de Distribuição de Força e Luz da Administração)
QDFL-BIBL. (Quadro de Distribuição de Força e Luz da Biblioteca)
QDFL-COZ (Quadro de Distribuição de Força e Luz da Cozinha)
QDFL-VEST (Quadro de Distribuição de Força e Luz dos Vestiários e Quadra)
CONCESSIONÁRIA
QM (Quadro de Medição)
QBINC (Quadro de Bombas de Incêndio)
QDG- SL. AULAS (Quadro de Distribuição Geral das Salas de Aula)
QD-IL. EXT.2 (Quadro de Iluminação Externa)
QDFL - SL 1 a 5 (Quadro de Distribuição de Força e Luz das Salas de Aula 1 a 5)
QDFL - SL. 10 a 13
QDFL - SL. 6 a 9

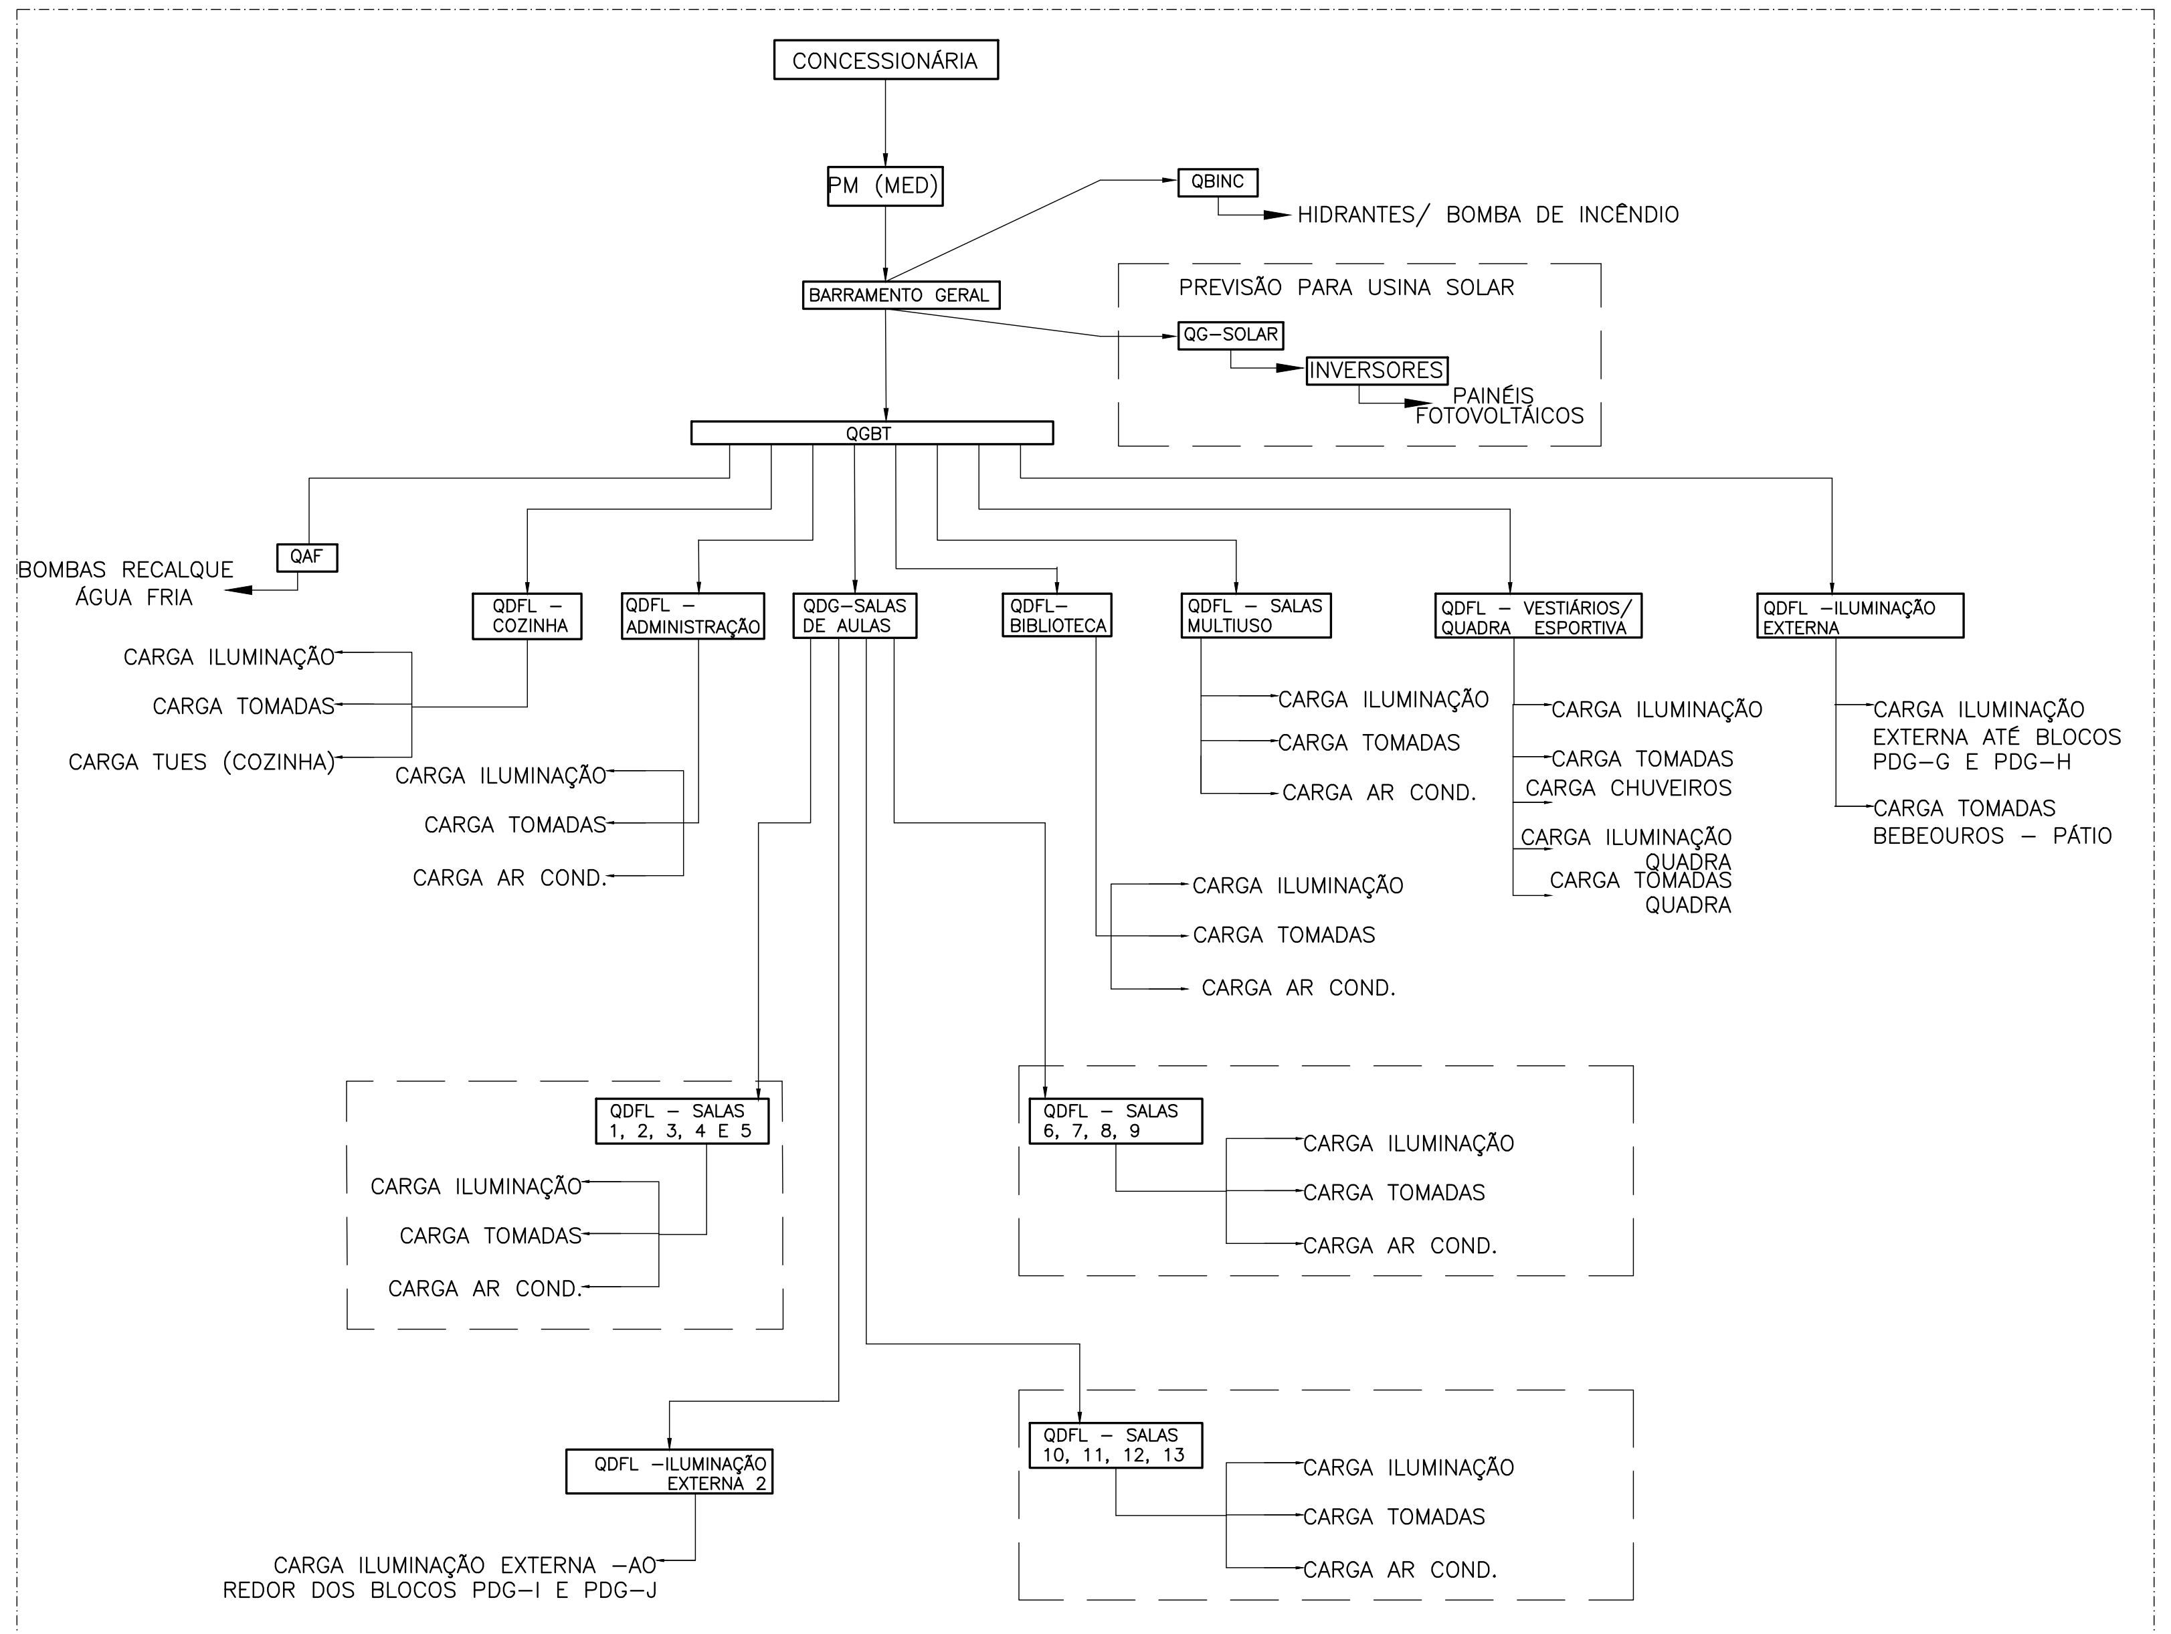

SEM ESCALA

DIAGRAMA FUNCIONAL DE ESQUEMA ELÉTRICO - 13 SALAS

NOTAS

1. PARA EXECUÇÃO DESTE PROJETO DEVE SER SEGUIDO OS PROCEDIMENTOS, DEFINIÇÕES E ESPECIFICAÇÕES DO MEMORIAL DESCRITIVO.
2. DEVE SER VERIFICADO NO LOCAL DE EXECUÇÃO TODAS AS MEDIDAS E INTERFERÊNCIAS, DEVENDO SER INFORMADO AO CONTRATANTE QUALQUER DISCREPÂNCIA OU NECESSIDADE DE ALTERAÇÃO.
3. É DE RESPONSABILIDADE DO EXECUTOR VERIFICAR E INFORMAR AO CONTRATANTE QUALQUER PROBLEMA QUE INTERFIRA NA EXECUÇÃO DESTE PROJETO.
4. DEVERÁ SER REALIZADA VERIFICAÇÃO "IN-LOCO", DE TODOS OS ENCAMINHAMENTOS DAS INSTALAÇÕES E DOS ESPAÇOS DESTINADOS AOS EQUIPAMENTOS ANTES DE SER INICIADA A EXECUÇÃO
5. TODAS AS INSTALAÇÕES DEVEM SER EXECUTADAS DE ACORDO COM AS NORMAS DA ABNT, ESPECIAL ATENÇÃO DEVE SER DADA AS NORMAS NBR-5410, NBR-5419, NBR IEC 60439-1 E NBR IEC 60439-3
6. TODOS OS CABOS SERÃO NÃO PROPAGANTES DE CHAMA. NOS CIRCUITOS TERMINAIS TERÃO ISOLAMENTO DE 750V, E NOS CIRCUITOS DOS ALIMENTADORES TERÃO ISOLAMENTO DE 1 kV. QUANDO NÃO INDICADOS, TODOS OS CABOS SERÃO DO TIPO LS0H.
7. TODOS OS CONDUTORES DO MESMO CIRCUITO NOS DUTOS E CANALETAS, DEVEM SER INSTALADOS INDIVIDUALIZADOS EM CHICOTES.
8. TODOS OS CIRCUITOS DEVERÃO SER IDENTIFICADOS COM ANILHAS NAS DUAS PONTAS E COM ETIQUETA NOS ESPELHOS E NOS DISJUNTORES
9. TODA EMENDA DEVERÁ SER ESTANHADA E ISOLADA COM FITA AUTO-FUSÃO E FITA ISOLANTE COMUM.
10. OS CABOS DOS ALIMENTADORES NÃO PODERÃO TER EMENDAS, APÓS A SUA INSTALAÇÃO OS MESMOS DEVEM TER SUA ISOLAÇÃO TESTADA COM O USO DE MEGAHOMETRO
11. UTILIZAR A SEGUINTE CONFIGURAÇÃO DE CORES PARA OS CABOS:
    - FASES - PRETO - VERMELHO - BRANCO
    - NEUTRO - AZUL CLARO
    - TERRA - VERDE/AMARELO
12. TODOS OS CABOS NÃO COTADOS SÃO DE 2,5mm².
13. OS QUADROS DEVERÃO TER DIMENSÕES E FORMA CONSTRUTIVA QUE PERMITAM ATENDER AO LAYOUT PROPOSTO.
14. O ESQUEMA DE ATERRAMENTO UTILIZADO SERÁ O TN-C-S E TODAS AS PARTES METÁLICAS NÃO ATIVAS DE TODAS AS INSTALAÇÕES DEVERÃO SER ATERRADAS LINGANDO-AS NOS QUADROS DE EQUIPOTENCIALIZAÇÃO
15. INSTALAR NAS JUNÇÕES DOS ELETRODUTOS, INSTALAÇÃO DAS CAIXAS DE PASSAGEM, PARA SAIDAS DE ELETROCALHAS E PERFILADOS AS PEÇAS APROPRIADAS (BUCHAS E ARRUELAS DE ALUMINIO FUNDIDO).
16. AS COTAS DOS ELETRODUTOS ESTÃO EM POLEGADAS E REFEREM-SE AO DIÂMETRO EXTERNO. OS ELETRODUTOS NÃO COTADOS TEM DIÂMETRO DE ø3/4"
17. OS LEITOS E ELETROCALHAS ESTÃO COTADOS EM MILIMETROS, AS ELETROCALHAS COM TAMPA DEVERÃO SER CONSTRUÍDAS DE FORMA QUE PARA RETIRALAS SEJA NECESSÁRIO O USO DE FERRAMENTA ESPECÍFICA PARA ESTE FIM.
18. OS CIRCUITOS PROVENIENTES DE FONTES DE ENERGIA DIFERENTES, DEVEM SER INSTALADOS EM INFRAESTRUTURA SEPARADA, CONFORME ITEM 4.2.5.7 DA NBR 5410
19. TODA EMENDA DEVERÁ SER ESTANHADA E ISOLADA COM FITA AUTO-FUSÃO E FITA ISOLANTE COMUM.
20. AS TOMADAS NÃO INDICADAS SÃO DE 100 W
21. TODAS AS LUMINÁRIAS DEVERÃO TER CAIXA DE PASSAGEM.
22. TODAS AS TOMADAS DEVERÃO SER DE ACORDO COM NBR 14.136
23. OS QUADROS DE DISTRIBUIÇÃO DEVEM SER ENTREGUES COM A SEGUINTE ADVERTÊNCIA, CONFORME NORMA ABNT NBR-5410, CONFORME ABAIXO:

ADVERTÊNCIA

1- QUANDO UM DISJUNTOR OU FUSÍVEL ATUA, DESLIGANDO ALGUM CIRCUITO OU A INSTALAÇÃO INTEIRA, A CAUSA PODE SER UMA SOBRECARGA OU CURTO-CIRCUITO. DESLIGAMENTOS FREQÜENTES SÃO SINAL DE SOBRECARGA. POR ISSO, NUNCA TROQUE SEUS DISJUNTORES OU FUSÍVEIS POR OUTROS DE MAIOR CORRENTE (MAIOR AMPERAGEM) SIMPLESMENTE. COMO REGRA, A TROCA DE UM DISJUNTOR OU FUSÍVEL POR OUTRO DE MAIOR CORRENTE REQUER, ANTES, A TROCA DOS FIOS E CABOS ELÉTRICOS, POR OUTROS DE MAIOR SEÇÃO (BITOLA).

2- DA MESMA FORMA, NUNCA DESATIVE OU REMOVA A CHAVE AUTOMÁTICA DE PROTEÇÃO CONTRA CHOQUES ELÉTRICOS (DISPOSITIVO DR), MESMO EM CASO DE DESLIGAMENTO SEM CAUSA APARENTE. SE OS DESLIGAMENTOS FOREM FREQUENTES E, PRINCIPALMENTE, SE AS TENTATIVAS DE RELIGAR A CHAVE NÃO TIVEREM ÊXITO, ISSO SIGNIFICA, MUITO PROVAVELMENTE, QUE A INSTALAÇÃO ELÉTRICA APRESENTA ANOMALIAS INTERNAS, QUE SÓ PODEM SER IDENTIFICADAS E CORRIGIDAS POR PROFISSIONAIS QUALIFICADOS. A DESATIVAÇÃO OU REMOÇÃO DA CHAVE SIGNIFICA A ELIMINAÇÃO DE MEDIDA PROTETORA CONTRA CHOQUES ELÉTRICOS E RISCO DE VIDA PARA OS USUÁRIOS DA INSTALAÇÃO.

LEGENDA

	DISJUNTOR COM PROTEÇÃO DE SOBRECARGA E CURTO CIRCUITO - MONOFÁSICO
	DISJUNTOR COM PROTEÇÃO DE SOBRECARGA E CURTO CIRCUITO - BIFÁSICO
	DISJUNTOR COM PROTEÇÃO DE SOBRECARGA E CURTO CIRCUITO - TRIFÁSICO
DR	DISPOSITIVO - DIFERENCIAL RESIDUAL BIPOLAR 30mA (DE ACORDO COM NÚMERO DE CIRCUITOS ATENDIDOS NO DIAGRAMA)
DR	DISPOSITIVO - DIFERENCIAL RESIDUAL TETRAPOLAR 30mA (DE ACORDO COM NÚMERO DE CIRCUITOS ATENDIDOS NO DIAGRAMA)
BD	DISJUNTOR TERMONAGNÉTICO COM BOBINA DE DESLIGAMENTO
KW.H	MEDIDOR DE ENERGIA DA CONCESSIONÁRIA

NOTAS:
- EXECUTAR ESTE PROJETO JUNTAMENTE COM O PROJETO ESTRUTURAL;
- ANTES DA CONCRETAGEM PREVER PASSAGEM PARA AS TUBULAÇÕES DENTRO DOS LIMITES ESTABELECIDOS PELA NBR 6118:2014;
- PARA POSICIONAMENTO DAS LUMINÁRIAS OBSERVAR LOCAÇÃO NA PLANTA DE FORRO;
- OS ELETRODUTOS QUE SEGUEM ATÉ O QUADRADO DE ALIMENTAÇÃO GERAL DEVERÃO SER EM PVC RÍGIDO ROSCÁVEL;
- OS ELETRODUTOS APARENTES (PÁTIO) DEVERÃO SER DE AÇO GALVANIZADO;
- ALTERAÇÕES NESTE PROJETO SOMENTE COM AUTORIZAÇÃO EXPRESSA DO FNDE.

REFERÊNCIAS:
- MEMORIAL DESCRITIVO E ESPECIFICAÇÕES TÉCNICAS;
- PLANILHA DE QUANTITATIVOS.

Fundo Nacional de Desenvolvimento da Educação

PROJETO PADRÃO - FNDE

PROPRIETÁRIO: :
ENDEREÇO:
MUNICÍPIO - UF:

PROPRIETÁRIO
RESP. TÉCNICO CREA
AUTOR DO PROJETO: Plínio Teixeira do Nascimento Júnior CREA 13.300-D/DF

DLFO
CREA
RA

OBSERVAÇÕES:

ESCOLA 13 SALAS DE AULA - MODELO TÉRREO

PROJETO DE INSTALAÇÕES

COORDENAÇÃO
CGEST - Coordenação Geral de Infraestrutura Educacional

REDE_ELÉTRICA_380-220V
DIAGRAMA-FUNCIONAL

ELE

REVISÃO R.00
ESCALA INDICADA
DATA EMISSÃO JAN/2022
PRANCHA 01/10
FORMATO (1050x594)

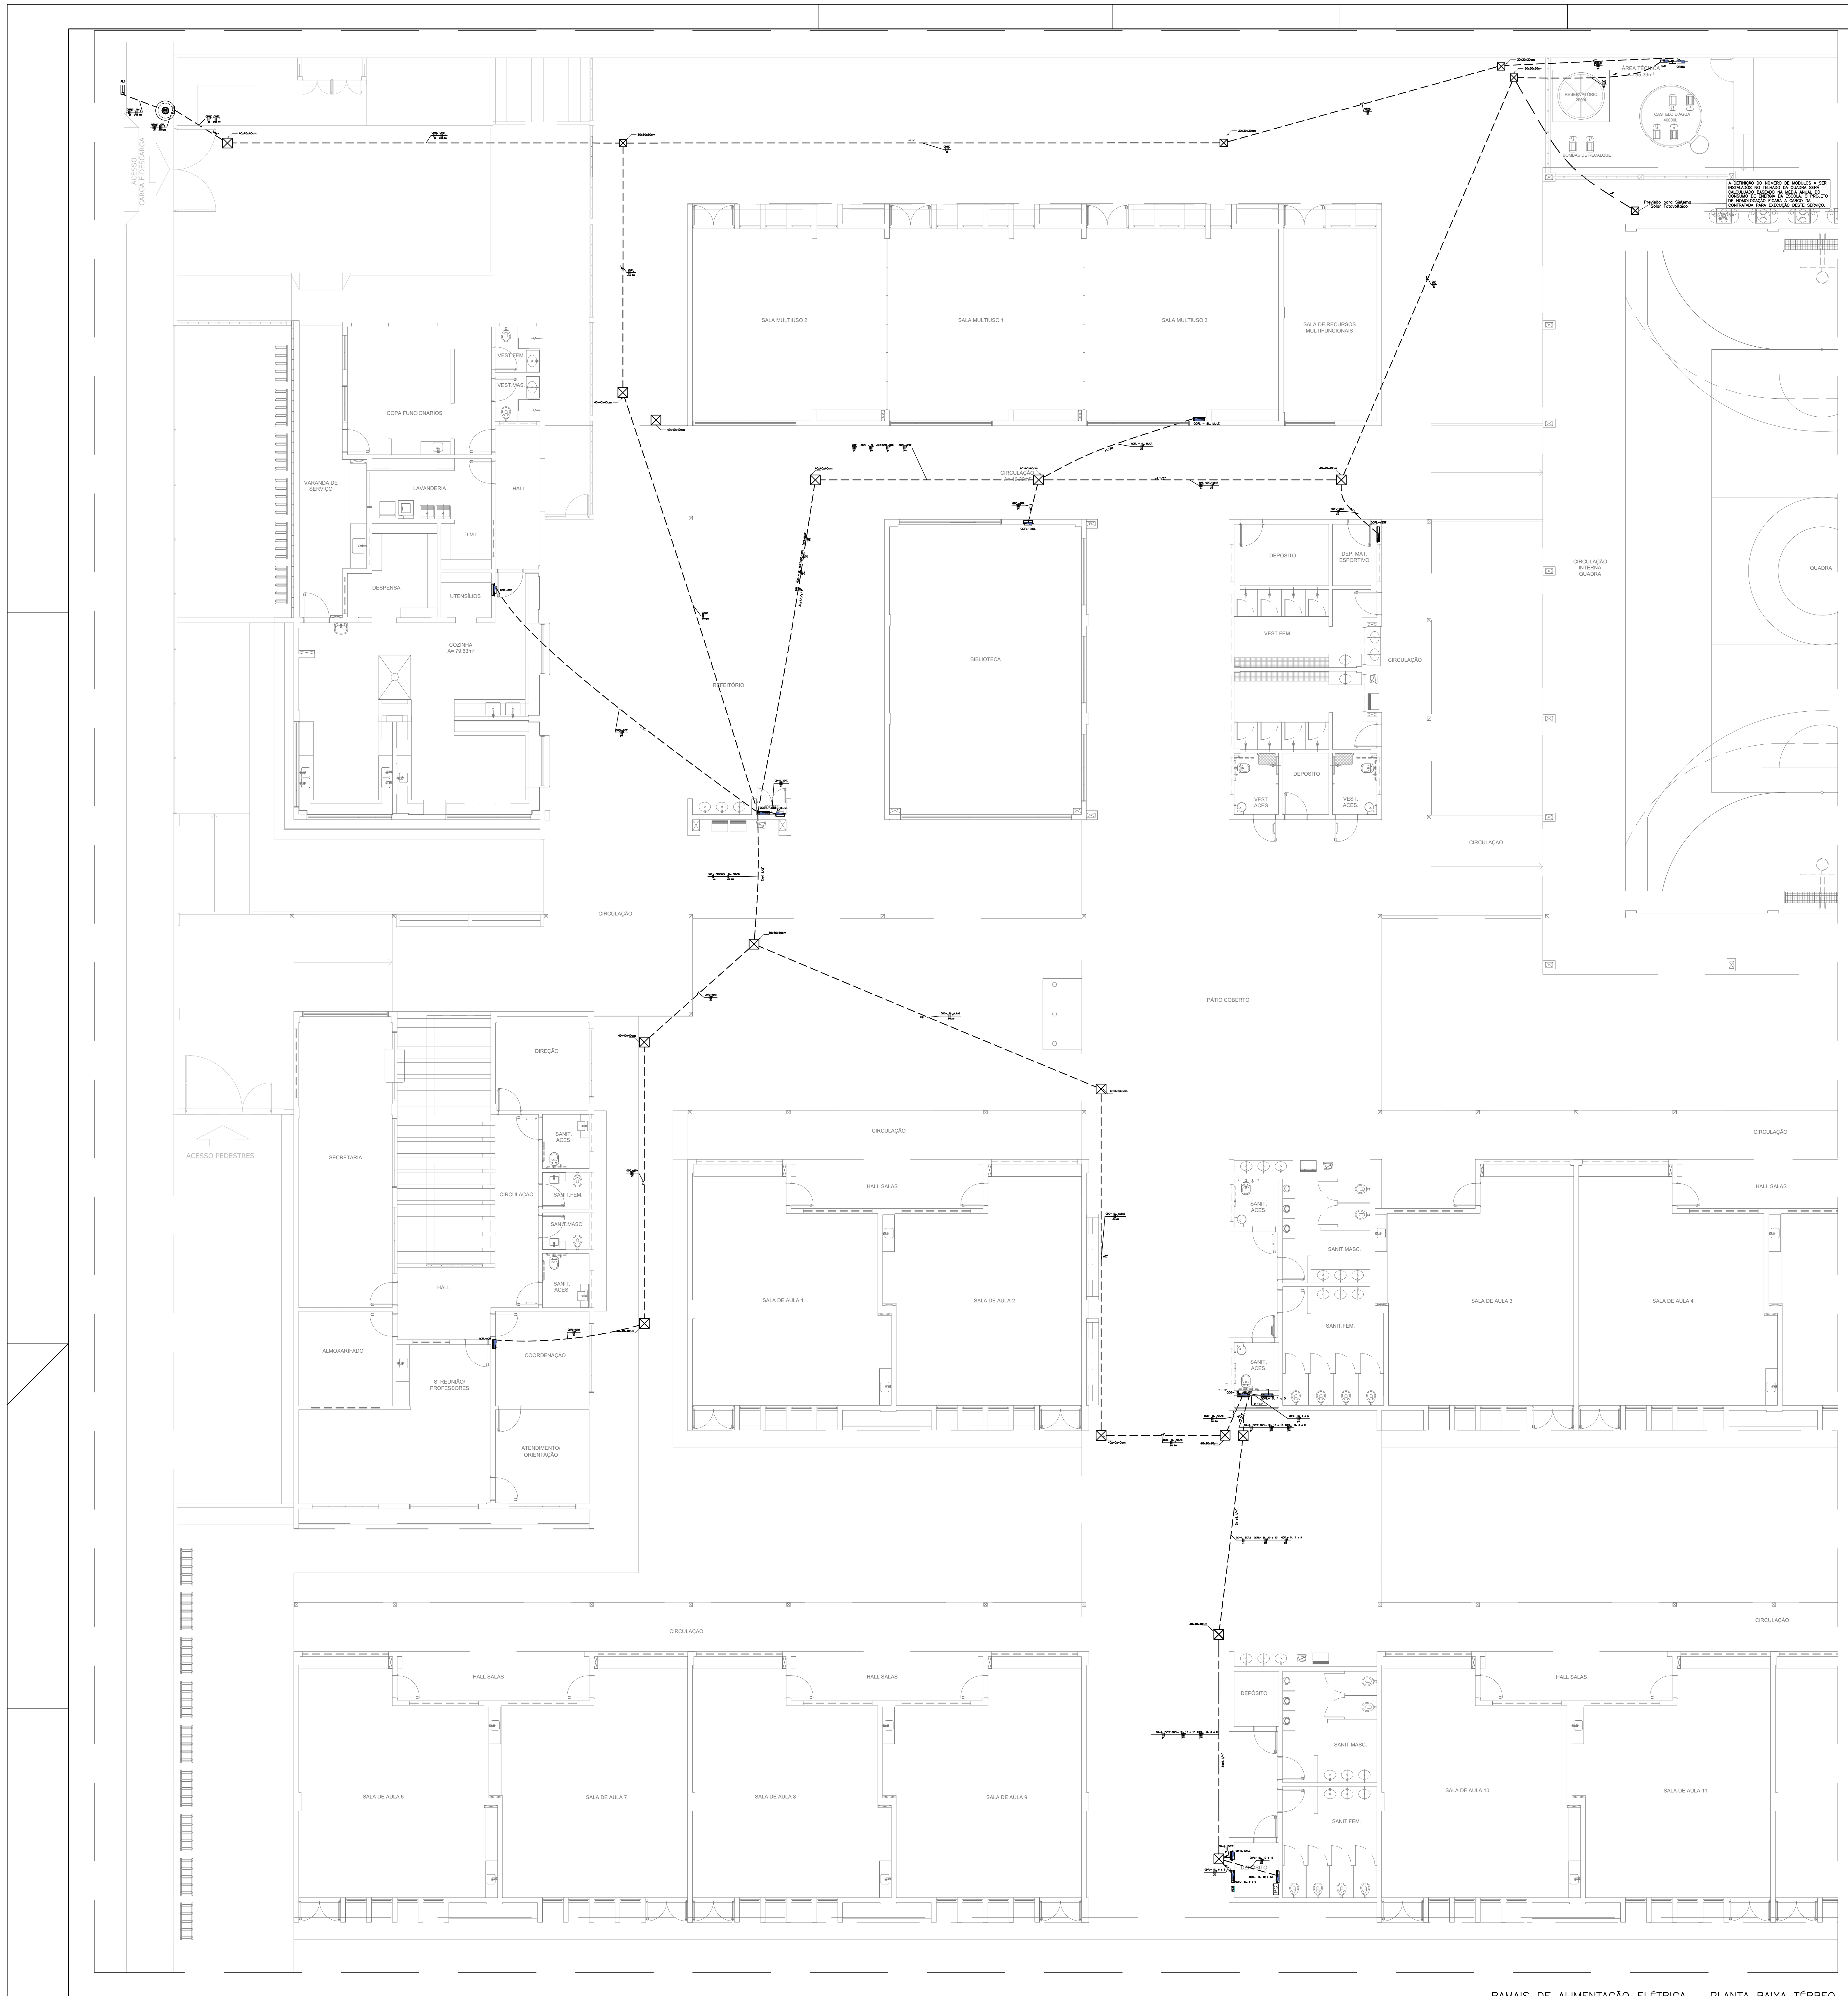

RAMAIS DE ALIMENTAÇÃO ELÉTRICA – PLANTA BAIXA TÉRREO
ESCALA 1:100

QUADRO DE CARGAS (QM)

CIRCUITO	DESCRIÇÃO	ESQUEMA	MÉTODO DE INST.	TENSÃO (V)	POT. TOTAL. (VA)	POT. TOTAL. (W)	FASES	POT. – R (W)	POT. – S (W)	POT. – T (W)	FP	FCA	IN' (A)	IP (A)	SEÇÃO (MM2)	IC (A)	ICC (KA)	DISJ (A)	DV PARC (%)	DV TOTAL (%)
QGBT	QUADRO GERAL DE BAIXA TENSÃO	3F+N+T	B1	380/220 V	295418	266374	R+S+T	85135	93450	87790	0.90	1.00	294.5	294.5	150	358.0	18	315	1.69	1.88
TOTAL					295418	266374	R+S+T	85135	93450	87790										

QUADRO DE DEMANDA (QM)

TIPO DE CARGA	POTÊNCIA INSTALADA (KVA)	FATOR DE DEMANDA (%)	DEMANDA (KVA)
BOMBAS DE RECALQUE	2.40	75.00	1.80
CHUVEIROS, FERROS ELÉTRICOS, AQUECEDORES DE ÁGUA (NÃO RESIDENCIAL)	75.05	41.00	30.77
CONDICIONADOR DE AR TIPO JANELA (NÃO RESIDENCIAL)	129.65	78.00	101.13
ILUMINAÇÃO E TUG'S (ESCOLAS E SEMELHANTES)	12.00	100.00	12.00
	49.27	30.00	14.78
USO ESPECÍFICO	10.00	100.00	10.00
	17.05	20.00	3.41
		TOTAL	173.89

QUADRO DE CARGAS (QGBT)

CIRCUITO	DESCRIÇÃO	ESQUEMA	MÉTODO DE INST.	TENSÃO (V)	POT. TOTAL. (VA)	POT. TOTAL. (W)	FASES	POT. – R (W)	POT. – S (W)	POT. – T (W)	FP	FCA	IN' (A)	IP (A)	SEÇÃO (MM2)	IC (A)	ICC (KA)	DISJ (A)	DV PARC (%)	DV TOTAL (%)
QAF	QUADRO DE RECALQUE ÁGUA FRIA	3F+N+T	B1	380/220 V	2593	1672	R+S+T	524	600	548	0.64	1.00	3.2	3.2	4	37.0	4.5	10	0.79	2.67
QD–IL. EXT.	QUADRO DE ILUMINAÇÃO EXTERNA	3F+N+T	B1	380/220 V	6460	5824	R+S+T	1758	2334	1732	0.90	1.00	11.8	11.8	4	37.0	12	10	0.04	1.92
QDFL – SL. MULT.	QUADRO DE DISTRIBUIÇÃO DE FORÇA E LUZ – SALA RECURSOS MULTIFUNCIONAIS	3F+N+T	D	380/220 V	25161	22675	R+S+T	6779	9480	6416	0.90	1.00	47.9	47.9	10	61.0	4.5	50	2.60	4.48
QDFL–ADM	QUADRO DE DISTRIBUIÇÃO DE FORÇA E LUZ DA ADMINISTRAÇÃO	3F+N+T	D	380/220 V	21652	19578	R+S+T	6741	6535	6302	0.90	1.00	34.0	34.0	6	46.0	4.5	40	2.89	4.77
QDFL–BIBL	QUADRO DE DISTRIBUIÇÃO DE FORÇA E LUZ DA BIBLIOTECA	3F+N+T	D	380/220 V	9753	8804	R+S+T	3160	3160	2484	0.90	1.00	16.0	16.0	4	37.0	4.5	16	1.80	3.68
QDFL–COZ	QUADRO DE DISTRIBUIÇÃO DE FORÇA E LUZ DA COZINHA	3F+N+T	D	380/220 V	56962	47743	R+S+T	15125	17267	15352	0.84	1.00	54.8	54.8	16	79.0	4.5	63	0.86	2.74
QDFL–VEST	QUADRO DE DISTRIBUIÇÃO DE FORÇA E LUZ DOS VESTIÁRIOS E QUADRA	3F+N+T	B1	380/220 V	50215	49724	R+S+T	15634	16090	18000	0.99	1.00	44.9	44.9	10	66.0	4.5	50	2.99	4.87
QDG– SL. AULAS	QUADRO DE DISTRIBUIÇÃO GERAL DAS SALAS DE AULA	3F+N+T	D	380/220 V	122623	110354	R+S+T	35414	37984	36956	0.90	1.00	156.8	156.8	70	178.0	13	160	1.64	3.52
TOTAL					295418	266374	R+S+T	85135	93450	87790										

QUADRO DE DEMANDA (QGBT)

TIPO DE CARGA	POTÊNCIA INSTALADA (KVA)	FATOR DE DEMANDA (%)	DEMANDA (KVA)
BOMBAS DE RECALQUE	2.40	75.00	1.80
CHUVEIROS, FERROS ELÉTRICOS, AQUECEDORES DE ÁGUA (NÃO RESIDENCIAL)	75.05	41.00	30.77
CONDICIONADOR DE AR TIPO JANELA (NÃO RESIDENCIAL)	129.65	78.00	101.13
ILUMINAÇÃO E TUG'S (ESCOLAS E SEMELHANTES)	12.00	100.00	12.00
	49.27	30.00	14.78
USO ESPECÍFICO	10.00	100.00	10.00
	17.05	20.00	3.41
		TOTAL	173.89

QGBT (Quadro Geral de Baixa Tensão)

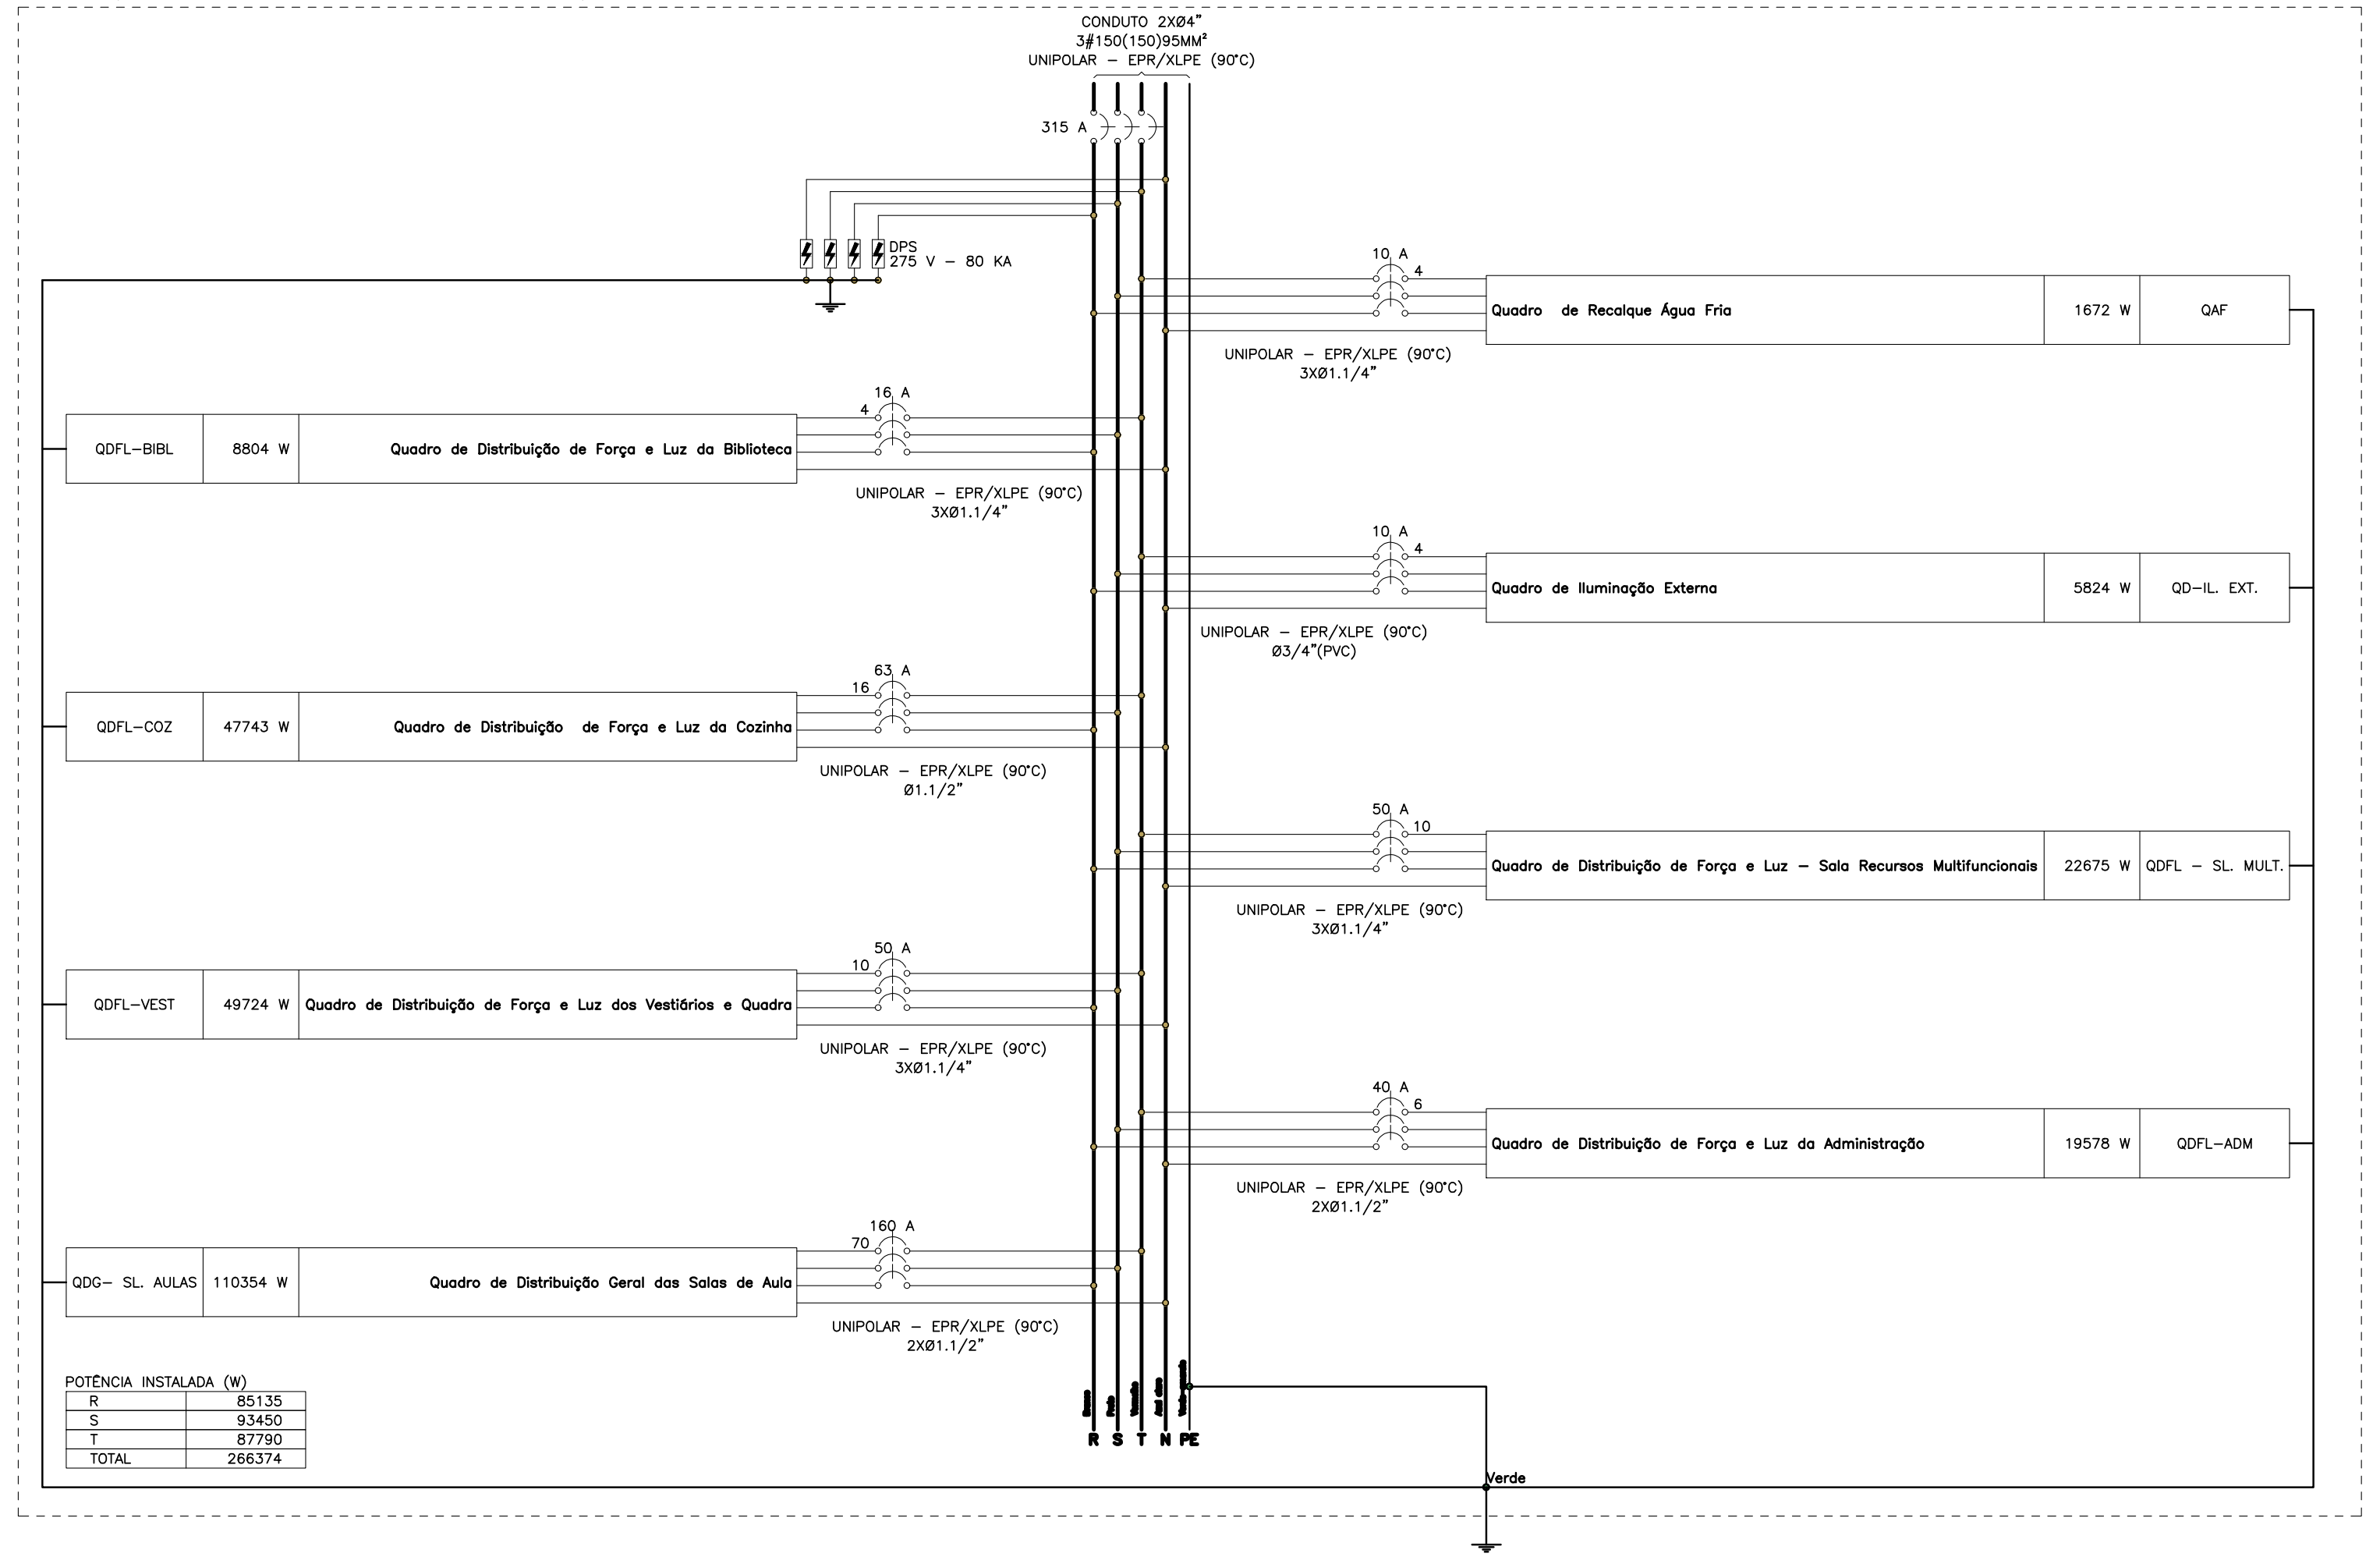
CONDUTO 2XØ4"
3#150(150)95MM²
UNIPOLAR – EPR/XLPE (90°C)
315 A
DPS
275 V – 80 KA
10 A
4
Quadro de Recalque Água Fria
1672 W
QAF
UNIPOLAR – EPR/XLPE (90°C)
3XØ1.1/4"
QDFL–BIBL
8804 W
Quadro de Distribuição de Força e Luz da Biblioteca
16 A
4
UNIPOLAR – EPR/XLPE (90°C)
3XØ1.1/4"
10 A
4
Quadro de Iluminação Externa
5824 W
QD–IL. EXT.
UNIPOLAR – EPR/XLPE (90°C)
Ø3/4"(PVC)
QDFL–COZ
47743 W
Quadro de Distribuição de Força e Luz da Cozinha
63 A
16
UNIPOLAR – EPR/XLPE (90°C)
Ø1.1/2"
50 A
10
Quadro de Distribuição de Força e Luz – Sala Recursos Multifuncionais
22675 W
QDFL – SL. MULT.
UNIPOLAR – EPR/XLPE (90°C)
3XØ1.1/4"
QDFL–VEST
49724 W
Quadro de Distribuição de Força e Luz dos Vestiários e Quadra
50 A
10
UNIPOLAR – EPR/XLPE (90°C)
3XØ1.1/4"
40 A
6
Quadro de Distribuição de Força e Luz da Administração
19578 W
QDFL–ADM
UNIPOLAR – EPR/XLPE (90°C)
2XØ1.1/2"
QDG– SL. AULAS
110354 W
Quadro de Distribuição Geral das Salas de Aula
160 A
70
UNIPOLAR – EPR/XLPE (90°C)
2XØ1.1/2"
R S T N PE
Verde

POTÊNCIA INSTALADA (W)

R	85135
S	93450
T	87790
TOTAL	266374

QUADRO DE CARGAS (QDG– SL. AULAS)

CIRCUITO	DESCRIÇÃO	ESQUEMA	MÉTODO DE INST.	TENSÃO (V)	POT. TOTAL. (VA)	POT. TOTAL. (W)	FASES	POT. – R (W)	POT. – S (W)	POT. – T (W)	FP	FCA	IN' (A)	IP (A)	SEÇÃO (MM2)	IC (A)	ICC (KA)	DISJ (A)	DV PARC (%)	DV TOTAL (%)
QD–IL. EXT.2	QUADRO DE ILUMINAÇÃO EXTERNA	3F+N	B1	380/220 V	2476	2232	R+S+T	360	1200	672	0.90	0.80	7.6	6.1	4	37.0	12	10	0.56	4.07
QDFL– SL 1 A 5	QUADRO DE DISTRIBUIÇÃO DE FORÇA E LUZ DAS SALAS DE AULA 1 A 5	3F+N+T	B1	380/220 V	46104	41481	R+S+T	13813	13824	13844	0.90	1.00	69.9	69.9	16	88.0	13	80	0.07	3.59
QDFL– SL. 6 A 9		3F+N+T	D	380/220 V	35341	31812	R+S+T	10252	10880	10680	0.90	0.80	68.7	55.0	16	79.0	4.5	63	1.28	4.80
QDFL– SL. 10 A 13		3F+N+T	D	380/220 V	38703	34829	R+S+T	10989	12080	11760	0.90	0.80	76.3	61.0	16	79.0	4.5	63	1.51	5.03
TOTAL					122623	110354	R+S+T	35414	37984	36956										

QUADRO DE DEMANDA (QDG– SL. AULAS)

TIPO DE CARGA	POTÊNCIA INSTALADA (KVA)	FATOR DE DEMANDA (%)	DEMANDA (KVA)
CONDICIONADOR DE AR TIPO JANELA (NÃO RESIDENCIAL)	91.29	86.00	78.51
ILUMINAÇÃO E TUG'S (ESCOLAS E SEMELHANTES)	12.00	100.00	12.00
	15.46	30.00	4.64
USO ESPECÍFICO	3.87	100.00	3.87
		TOTAL	99.02

QDG– SL. AULAS (Quadro de Distribuição Geral das Salas de Aula)

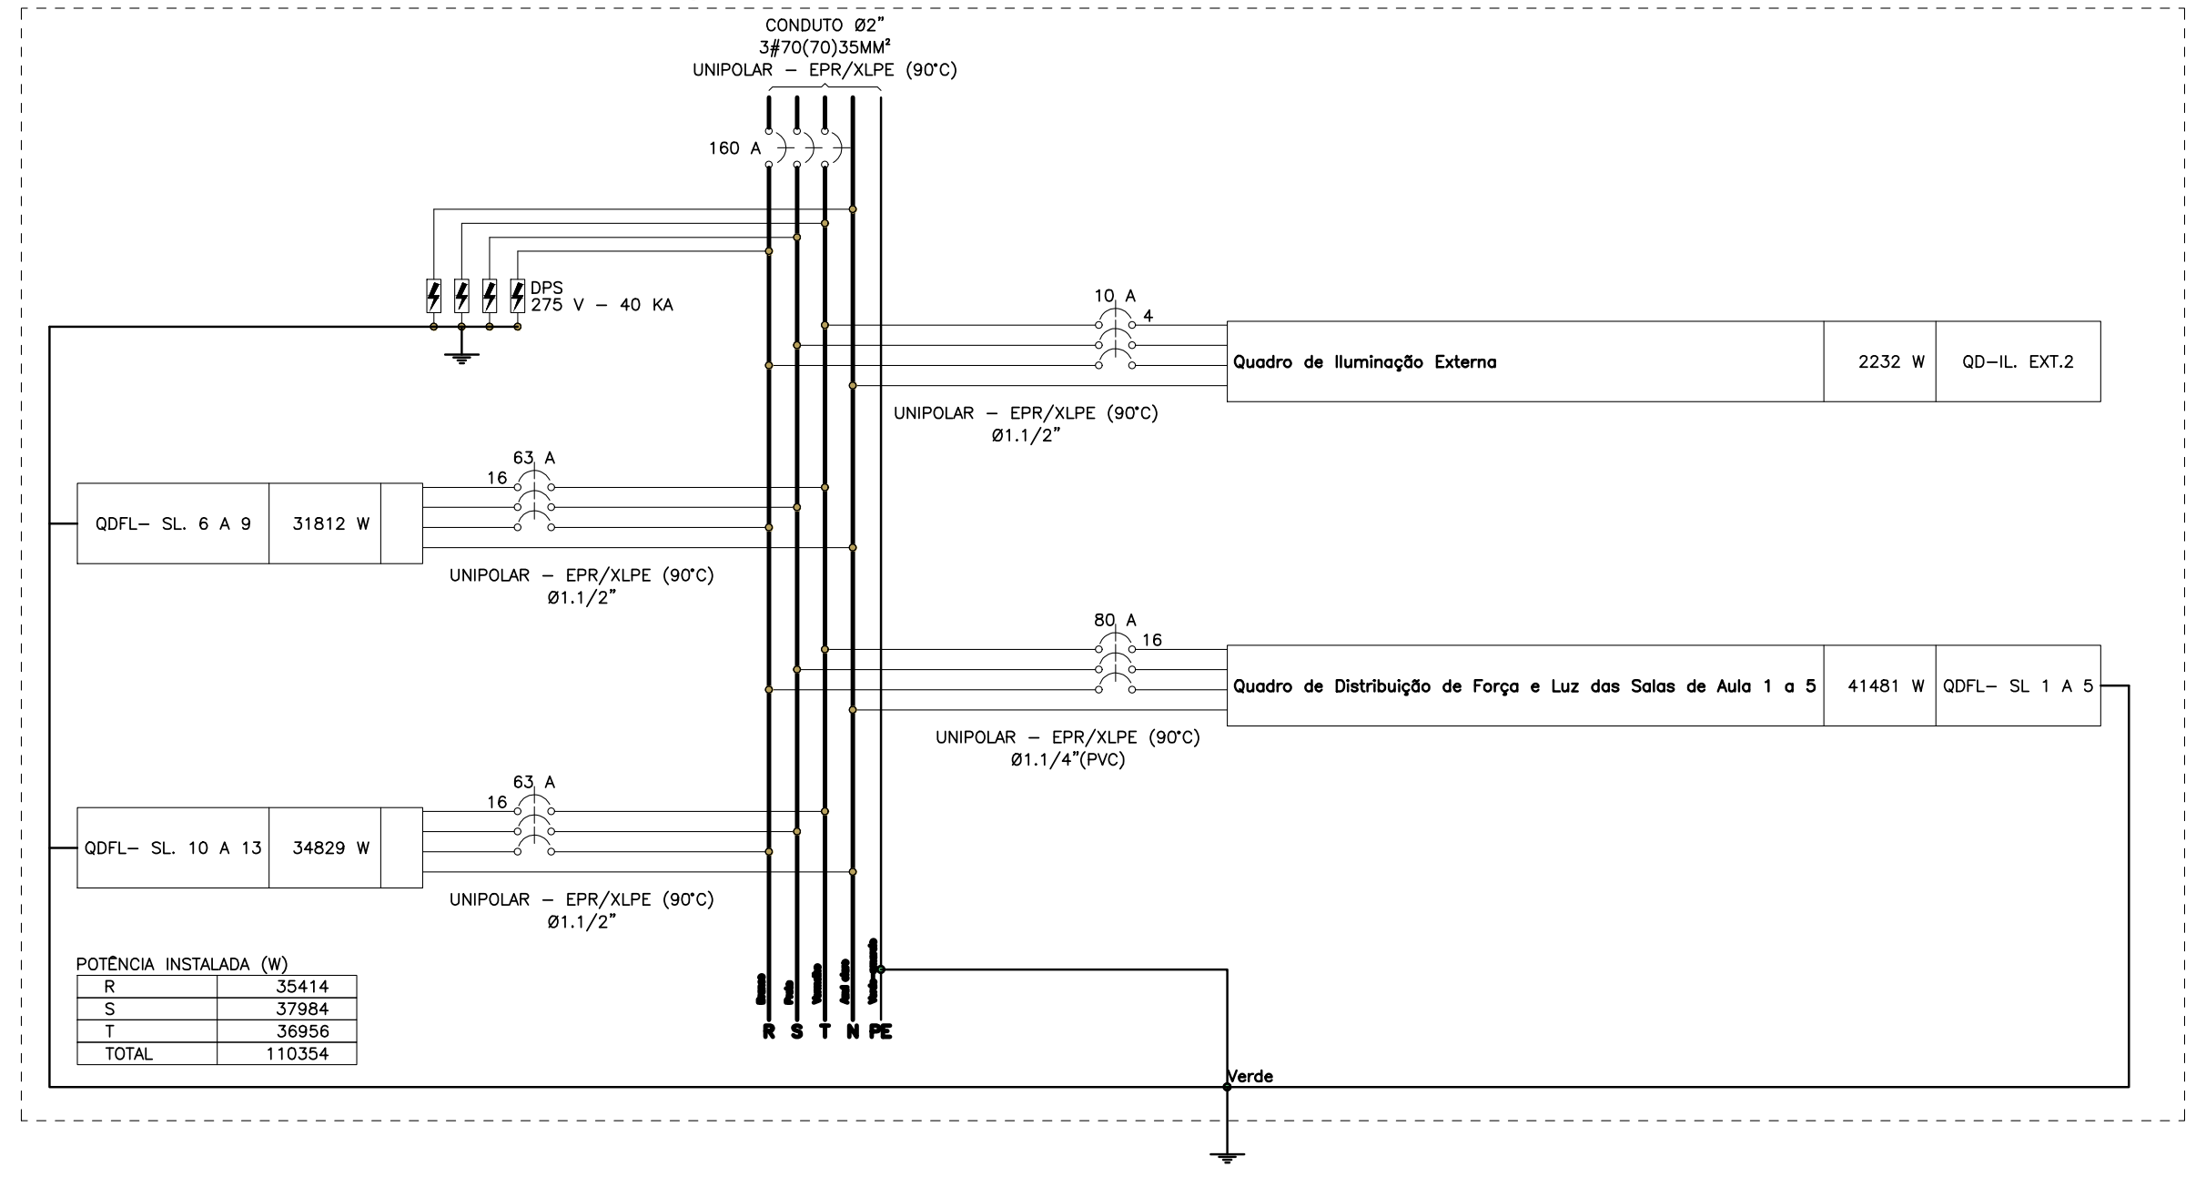
CONDUTO Ø2"
3#70(70)35MM²
UNIPOLAR – EPR/XLPE (90°C)
160 A
DPS
275 V – 40 KA
10 A
4
Quadro de Iluminação Externa
2232 W
QD–IL. EXT.2
UNIPOLAR – EPR/XLPE (90°C)
Ø1.1/2"
QDFL– SL. 6 A 9
31812 W
63 A
16
UNIPOLAR – EPR/XLPE (90°C)
Ø1.1/2"
80 A
16
Quadro de Distribuição de Força e Luz das Salas de Aula 1 a 5
41481 W
QDFL– SL 1 A 5
UNIPOLAR – EPR/XLPE (90°C)
Ø1.1/4"(PVC)
QDFL– SL. 10 A 13
34829 W
63 A
16
UNIPOLAR – EPR/XLPE (90°C)
Ø1.1/2"
R S T N PE
Verde

POTÊNCIA INSTALADA (W)

R	35414
S	37984
T	36956
TOTAL	110354

LEGENDA

INFRA–ESTRUTURA

———	TUBULAÇÃO EM ELETRODUTO METÁLICO RÍGIDO APARENTE OU NO ENTREFORRO, RESISTÊNCIA A COMPRESSÃO > 750N (PESADO), CONFORME ABNT NBR 15465–2008. QUANDO NÃO INDICADO DN25(ø3/4").
– – – –	TUBULAÇÃO EM ELETRODUTO DE PVC FLEXÍVEL CORRUGADO REFORÇADO 750N (MÉDIO) INSTALADA EMBUTIDO NO PISO. QUANDO NÃO INDICADO DN25(ø3/4").
—·—·—	TUBULAÇÃO EM ELETRODUTO DE PVC DE ENCAIXE INSTALADO APARENTE OU NO ENTREFORRO. QUANDO NÃO INDICADO DN20(ø3/4").
—··—	TUBULAÇÃO EM ELETRODUTO DE PVC FLEXÍVEL CORRUGADO REFORÇADO INSTALADA EMBUTIDO NA PAREDE. QUANDO NÃO INDICADO DN25(ø3/4").
· · · · · · ·	TUBULAÇÃO EM ELETRODUTO DE PVC FLEXÍVEL CORRUGADO REFORÇADO INSTALADA EMBUTIDO NO TETO. QUANDO NÃO INDICADO DN25(ø3/4").
	PERFILADO LISO GALVANIZADO COM TAMPA. DIMENSÕES 38x38mm. ALTURA INSTALAÇÃO ACIMA DO PISO ACABADO 2,90m
	ELETROCALHA GALVANIZADA PERFURADA COM TAMPA. INSTALAÇÃO ACIMA DO PISO ACABADO 2,90m. DIMENSÕES EM PROJETO.
	FASE, NEUTRO, TERRA. QUANDO NÃO INDICADO, TERÁ BITOLA DE #2,5mm2.
⊠——→	INDICAÇÃO DE SUBIDA DE INFRAESTRUTURA COM PERFURAÇÃO DE LAJE.
⊠←——	INDICAÇÃO DE DESCIDA DE INFRAESTRUTURA COM PERFURAÇÃO DE LAJE.
⊠←——→	INDICAÇÃO DE PASSAGEM DE INFRAESTRUTURA COM PERFURAÇÃO DE LAJE.

LUMINARIAS

	ARANDELA LED SOBREPOR 24W, BRANCO FRIO REF. ILUMINIM OU SIMILAR (FIXADA À 2,20m DO PISO ACABADO)
	LUMINÁRIA DE EMBUTIR EM FORRO DE GESSO OU MODULADO COM PERFIL "T", COM BARRA DE LED 17W. REF. MINOTAURO 2PE SOFT ITAIM OU SIMILAR (dim.: 220x 625mm)
	LUMINÁRIA DE EMBUTIR EM FORRO DE GESSO OU MODULADO COM PERFIL "T", COM BARRA DE LED 17W. REF. MINOTAURO 2PE SOFT ITAIM OU SIMILAR (dim.: 220x 625mm)
	LUMINÁRIA DE EMBUTIR EM FORRO DE GESSO OU MODULADO COM PERFIL "T", COM BARRA DE LED 39W, REFLETOR E ALETA REF. 2005 LED SOFT ITAIM OU SIMILAR (dim.: 212x 1250mm)
	LÂMPADA TUBULAR LED T8 18W, COM CALHA ACOPLADA. REF. TASCHIBRA OU SIMILAR (dim.: 40x1200mm)
	REFLETOR LED SLIM 200W, BRANCO FRIO REF. ILUMINIM OU SIMILAR (FIXADO NO PISO)
	REFLETOR LED SLIM 200W, BRANCO FRIO REF. ILUMINIM OU SIMILAR (FIXADO À 2,80m DO PISO ACABADO) (NA QUADRA FIXADO À 7,00m DO PISO ACABADO)
⊜	SPOT BALIZADOR LED 12W, BRANCO FRIO REF. ILUMINIM OU SIMILAR (FIXADO NO PISO)
	BLOCO AUTÔNOMO NÃO PERMANENTE DE SOBREPOR PARA ACLARAMENTO, COM 1x11W LÂMPADA FLUORESCENTE COMPACTA. BATERIA SELADA 6Vx7Ah, 900 LUMENS, AUTONOMIA SUPERIOR A 1h, INSTALAÇÃO FIXA NO TETO OU PERFILADO.
SAÍDA	BLOCO AUTÔNOMO NÃO PERMANENTE DE SOBREPOR COM 2x11W LÂMPADA FLUORESCENTE COMPACTA. BATERIA SELADA 6Vx7Ah, 1800 LUMENS, AUTONOMIA SUPERIOR A 1h. FIXADO NA PAREDE EM CAIXA DAILET VERSÁTIL OU SIMILAR COM TOMADA MONOFASICA TRIPOLAR (2P+T) 10A/220V, COM A INSCRIÇÃO "SAÍDA" EM UMA DAS FACES. INSTALAÇÃO A 30cm ACIMA DA PORTA.
	CONJUNTO COMPOSTO POR CAIXA DE PASSAGEM DE PISO, LUMINÁRIA DE EMERGENCIA LOCALIZADA A 2,10m E REFLETOR DA QUADRA DE ESPORTE LOCALIZADO A 7,00m, INTERLIGADOS POR INFRAESTRUTURA DE TUBULAÇÃO DE AÇO GALVANIZADO APARENTE.

TOMADAS, INTERRUPTORES E ACIONADORES

S X,Y,W	CAIXA COM INTERRUPTOR DE 1, 2 OU 3 SEÇÕES (INDICADO EM PROJETO POR LETRAS). INSTALAÇÃO EM CAIXA DE PVC 4x2" EMBUTIDO EM ALVENARIA. QUANDO NÃO INDICADO h=110cm DO PISO ACABADO.
S X,Y,W,Z	CAIXA COM INTERRUPTOR DE 4 SEÇÕES. INSTALAÇÃO EM CAIXA DE PVC 4x4" EMBUTIDA EM ALVENARIA. QUANDO NÃO INDICADO h=110cm DO PISO ACABADO.
3w S	CAIXA COM INTERRUPTOR PARALELO (THREE–WAY). INSTALAÇÃO EM CAIXA DE PVC 4x2" EMBUTIDA EM ALVENARIA. QUANDO NÃO INDICADO h=110cm DO PISO ACABADO.
3w S X,Y	CAIXA COM INTERRUPTOR DUPLO PARALELO (THREE–WAY) INDICADO EM PROJETO POR LETRAS. INSTALAÇÃO EM CAIXA DE PVC 4x4" EMBUTIDA EM ALVENARIA. QUANDO NÃO INDICADO h=110cm DO PISO ACABADO.
4w S	CAIXA COM INTERRUPTOR INTERMEDIÁRIO (FOUR–WAY). INSTALAÇÃO EM CAIXA DE PVC 4x2" EMBUTIDA EM ALVENARIA, QUANDO NÃO INDICADO h=110cm DO PISO ACABADO.
△S X,Y	CAIXA COM INTERRUPTOR DE 1 OU 2 SEÇÕES (INDICADO EM PROJETO POR LETRAS), E LOGO ABAIXO, CAIXA COM 1 TOMADA ELÉTRICA MONOFÁSICA, 2P+T, A 30cm DO PISO ACABADO. QUANDO NÃO INDICADO, INTERRUPTOR A 110cm DO PISO ACABADO, INSTALAÇÃO EM CAIXAS DE PVC 4x2" EMBUTIDO EM ALVENARIA, SERÁ CONSIDERADO PARA TOMADA CORRENTE ATÉ 10A/220V.
△ 3w S	CAIXA COM INTERRUPTOR PARALELO (THREE–WAY), E LOGO ABAIXO, CAIXA COM 1 TOMADA ELÉTRICA MONOFÁSICA, 2P+T, A 30cm DO PISO ACABADO. QUANDO NÃO INDICADO, INTERRUPTOR A 110cm DO PISO ACABADO, INSTALAÇÕES EM CAIXAS DE PVC 4x2" EMBUTIDO EM ALVENARIA, SERÁ CONSIDERADO PARA TOMADA CORRENTE ATÉ 10A/220V.
▲S	CAIXA COM TOMADA ELÉTRICA MONOFÁSICA, 2P+T, E INTERRUPTOR SIMPLES. QUANDO NÃO INDICADO h=110cm DO PISO ACABADO. INSTALAÇÃO EM CAIXA DE PVC 4x2" EMBUTIDO EM ALVENARIA, SERÁ CONSIDERADO PARA TOMADA CORRENTE ATÉ 10A/220V.
▷	TOMADA ELÉTRICA SIMPLES, MONOFÁSICA, 2P+T, h=30cm DO PISO ACABADO. QUANDO NÃO INDICADO, INSTALAÇÃO EM CAIXA DE PVC 4x2" EMBUTIDA EM ALVENARIA, E SERÁ CONSIDERADO CORRENTE ATÉ 10A/220V.
	TOMADA ELÉTRICA SIMPLES, MONOFÁSICA, 2P+T, h=110cm DO PISO ACABADO. QUANDO NÃO INDICADO, INSTALAÇÃO EM CAIXA DE PVC 4x2" EMBUTIDA EM ALVENARIA, E SERÁ CONSIDERADO CORRENTE ATÉ 10A/220V.
▶	TOMADA ELÉTRICA SIMPLES, MONOFÁSICA, 2P+T, h=210cm DO PISO ACABADO. QUANDO NÃO INDICADO, INSTALAÇÃO EM CAIXA DE 4x2" EMBUTIDA EM ALVENARIA, E SERÁ CONSIDERADO CORRENTE ATÉ 10A/220V.
▷▷	DUAS TOMADAS ELÉTRICA SIMPLES, MONOFÁSICA, 2P+T, h=30cm DO PISO ACABADO. QUANDO NÃO INDICADO, INSTALAÇÃO EM CAIXA DE PVC 4x4" EMBUTIDO EM ALVENARIA, POTÊNCIA INDICADO E CORRENTE ATÉ 10A/220V.
	QUATRO TOMADAS ELÉTRICAS SIMPLES, MONOFÁSICA, 2P+T, h=30cm DO PISO ACABADO. QUANDO NÃO INDICADO, INSTALAÇÃO EM CAIXA DE PVC 4x2" EMBUTIDA EM ALVENARIA. SERÁ CONSIDERADO CORRENTE ATÉ 10A/220V.
	DUAS TOMADAS ELÉTRICA SIMPLES, MONOFÁSICA, 2P+T, h=110cm DO PISO ACABADO. QUANDO NÃO INDICADO, INSTALAÇÃO EM CAIXA DE PVC 4x4" EMBUTIDO EM ALVENARIA, POTÊNCIA INDICADO E CORRENTE ATÉ 10A/220V.
	DUAS TOMADAS ELÉTRICA SIMPLES, MONOFÁSICA, 2P+T, h=110cm E OUTRA A h=30cm DO PISO ACABADO. QUANDO NÃO INDICADO, INSTALAÇÕES EM CAIXAS DE PVC 4x2" EMBUTIDO EM ALVENARIA, POTÊNCIA INDICADO E CORRENTE ATÉ 10A/220V.
	DUAS TOMADAS ELÉTRICA SIMPLES, MONOFÁSICA, 2P+T, h=210cm E OUTRA A h=110cm DO PISO ACABADO. QUANDO NÃO INDICADO, INSTALAÇÃO EM CAIXA DE PVC 4x2" EMBUTIDA EM ALVENARIA, POTÊNCIA INDICADO E CORRENTE ATÉ 10A/220V.
	TOMADA ELÉTRICA SIMPLES, MONOFÁSICA, 2P+T, h=30cm DO PISO ACABADO. QUANDO NÃO INDICADO, INSTALAÇÃO EM CAIXA DE PVC 4x2" EMBUTIDA EM ALVENARIA, POTÊNCIA INDICADO E CORRENTE ATÉ 20A/220V.
	TOMADA ELÉTRICA SIMPLES, MONOFÁSICA, 2P+T, h=110cm DO PISO ACABADO. QUANDO NÃO INDICADO, INSTALAÇÃO EM CAIXA DE PVC 4x2" EMBUTIDA EM ALVENARIA, POTÊNCIA INDICADO E CORRENTE ATÉ 20A/220V.
	TOMADA ELÉTRICA SIMPLES, MONOFÁSICA, 2P+T, h=210cm DO PISO ACABADO PARA CHUVEIRO E h=260cm DO PISO ACABADO PARA AR CONDICIONADO. QUANDO NÃO INDICADO, INSTALAÇÃO EM CAIXA DE PVC 4x2" EMBUTIDA EM ALVENARIA, POTÊNCIA INDICADO E CORRENTE ATÉ 20A/220V.
	DUAS TOMADA ELÉTRICA SIMPLES, MONOFÁSICA, 2P+T, h=110cm DO PISO ACABADO. QUANDO NÃO INDICADO, INSTALAÇÃO EM CAIXA DE PVC 4x2" EMBUTIDA EM ALVENARIA, POTÊNCIA INDICADO E CORRENTE ATÉ 20A/220V.
	DUAS TOMADA ELÉTRICA SIMPLES, MONOFÁSICA, 2P+T, h=30cm DO PISO ACABADO. QUANDO NÃO INDICADO, INSTALAÇÃO EM CAIXA DE PVC 4x2" EMBUTIDA EM ALVENARIA, POTÊNCIA INDICADO E CORRENTE ATÉ 20A/220V.
	TOMADA ELÉTRICA SIMPLES, MONOFÁSICA, 2P+T, h=30cm DO PISO ACABADO. QUANDO NÃO INDICADO, INSTALAÇÃO EM CONDULETE EM LIGA DE ALUMINIO, E SERÁ CONSIDERADO CORRENTE ATÉ 10A/220V.
△S X,Y	CAIXA COM INTERRUPTOR DE 1 OU 2 SEÇÕES (INDICADO EM PROJETO POR LETRAS), E LOGO ABAIXO, CAIXA COM 1 TOMADA ELÉTRICA MONOFÁSICA, 2P+T, A 30cm DO PISO ACABADO. QUANDO NÃO INDICADO, INTERRUPTOR A 110cm DO PISO ACABADO, INSTALAÇÃO EM CONDULETE EM LIGA DE ALUMÍNIO, SERÁ CONSIDERADO PARA TOMADA CORRENTE ATÉ 10A/220V.
S X,Y	CAIXA COM INTERRUPTOR DE 1 OU 2 SEÇÕES (INDICADO EM PROJETO POR LETRAS). QUANDO NÃO INDICADO, INSTALAÇÃO EM CONDULETE EM LIGA DE ALUMINIO, h=110cm DO PISO ACABADO.
3w S	CAIXA COM INTERRUPTOR PARALELO (THREE WAY). QUANDO NÃO INDICADO, INSTALAÇÃO EM CONDULETE EM LIGA DE ALUMÍNIO, h=110cm DO PISO ACABADO.
	PONTO ELÉTRICO NO TETO, COM INSTALAÇÃO EM CONDULETE DE LIGA DE ALUMINIO E TAMPA COM FURO CENTRAL PARA PASSAGEM DE CABOS.
☐	TOMADA INDUSTRIAL – 3P+T , PADRÃO STECK, SOB O PISO

CAIXAS DE PASSAGEM E QUADROS

⊗	CAIXA DE PASSAGEM OCTOGONAL INSTALADO FIXADO NA LAJE DO TETO, APARENTE OU ENTREFORRO, QUANDO NÃO INDICADO SERÁ 4x4".
⊙	CAIXA DE PASSAGEM OCTOGONAL EMBUTIDA NA LAJE, QUANDO NÃO INDICADO SERÁ 4x4".
	CAIXA DE PASSAGEM TIPO "DAILET VERSÁTIL OU SIMILAR", EM ALUMÍNIO FUNDIDO, NO TETO OU PAREDE.
	CAIXA DE PASSAGEM 4x2" EMBUTIDA EM ALVENARIA, QUANDO NÃO INDICADO SERÁ A 30cm DO PISO.
⊠	CAIXA DE PASSAGEM APARENTE NO TETO, QUANDO NÃO INDICADO SERÁ 4x4".
	CAIXA DE PASSAGEM EMBUTIDA NO PISO, DIMENSÕES EM PROJETO.
	QUADRO DE DISTRIBUIÇÃO ELÉTRICA, EMBUTIDO EM ALVENARIA.
	QUADRO DE DISTRIBUIÇÃO ELÉTRICA, SOBREPOR.

NOTAS:
- EXECUTAR ESTE PROJETO JUNTAMENTE COM O PROJETO ESTRUTURAL;
- ANTES DA CONCRETAGEM PREVER PASSAGEM PARA AS TUBULAÇÕES DENTRO DOS LIMITES ESTABELECIDOS PELA NBR 6118:2014;
- PARA POSICIONAMENTO DAS LUMINÁRIAS OBSERVAR LOCAÇÃO NA PLANTA DE FORRO;
- OS ELETRODUTOS QUE SEGUEM ATÉ O QUADRADO DE ALIMENTAÇÃO GERAL DEVERÃO SER EM PVC RÍGIDO ROSCÁVEL;
- OS ELETRODUTOS APARENTES (PÁTIO) DEVERÃO SER DE AÇO GALVANIZADO;
- ALTERAÇÕES NESTE PROJETO SOMENTE COM AUTORIZAÇÃO EXPRESSA DO FNDE.

REFERÊNCIAS:
- MEMORIAL DESCRITIVO E ESPECIFICAÇÕES TÉCNICAS;
- PLANILHA DE QUANTITATIVOS.

FNDE Fundo Nacional de Desenvolvimento da Educação
MINISTÉRIO DA **EDUCAÇÃO**

PROJETO PADRÃO - FNDE

PROPRIETÁRIO:
ENDEREÇO:
MUNICÍPIO - UF:

PROPRIETÁRIO
RESP. TÉCNICO CREA
AUTOR DO PROJETO: Plínio Teixeira do Nascimento Júnior CREA 13.300-D/DF

DLFO
CREA
RA

OBSERVAÇÕES:

ESCOLA 13 SALAS DE AULA - MODELO TÉRREO

PROJETO DE INSTALAÇÕES

COORDENAÇÃO
CGEST - Coordenação Geral de Infraestrutura Educacional

DISTRIBUIÇÃO_DA_REDE_ELÉTRICA_380-220V
RAMAIS DE ALIMENTAÇÃO DOS QUADROS
PLANTA_BAIXA_GERAL

ELE

FORMATO (1374x841)
REVISÃO R.00
ESCALA 1:100
DATA EMISSÃO JAN/2022
PRANCHA 02/10

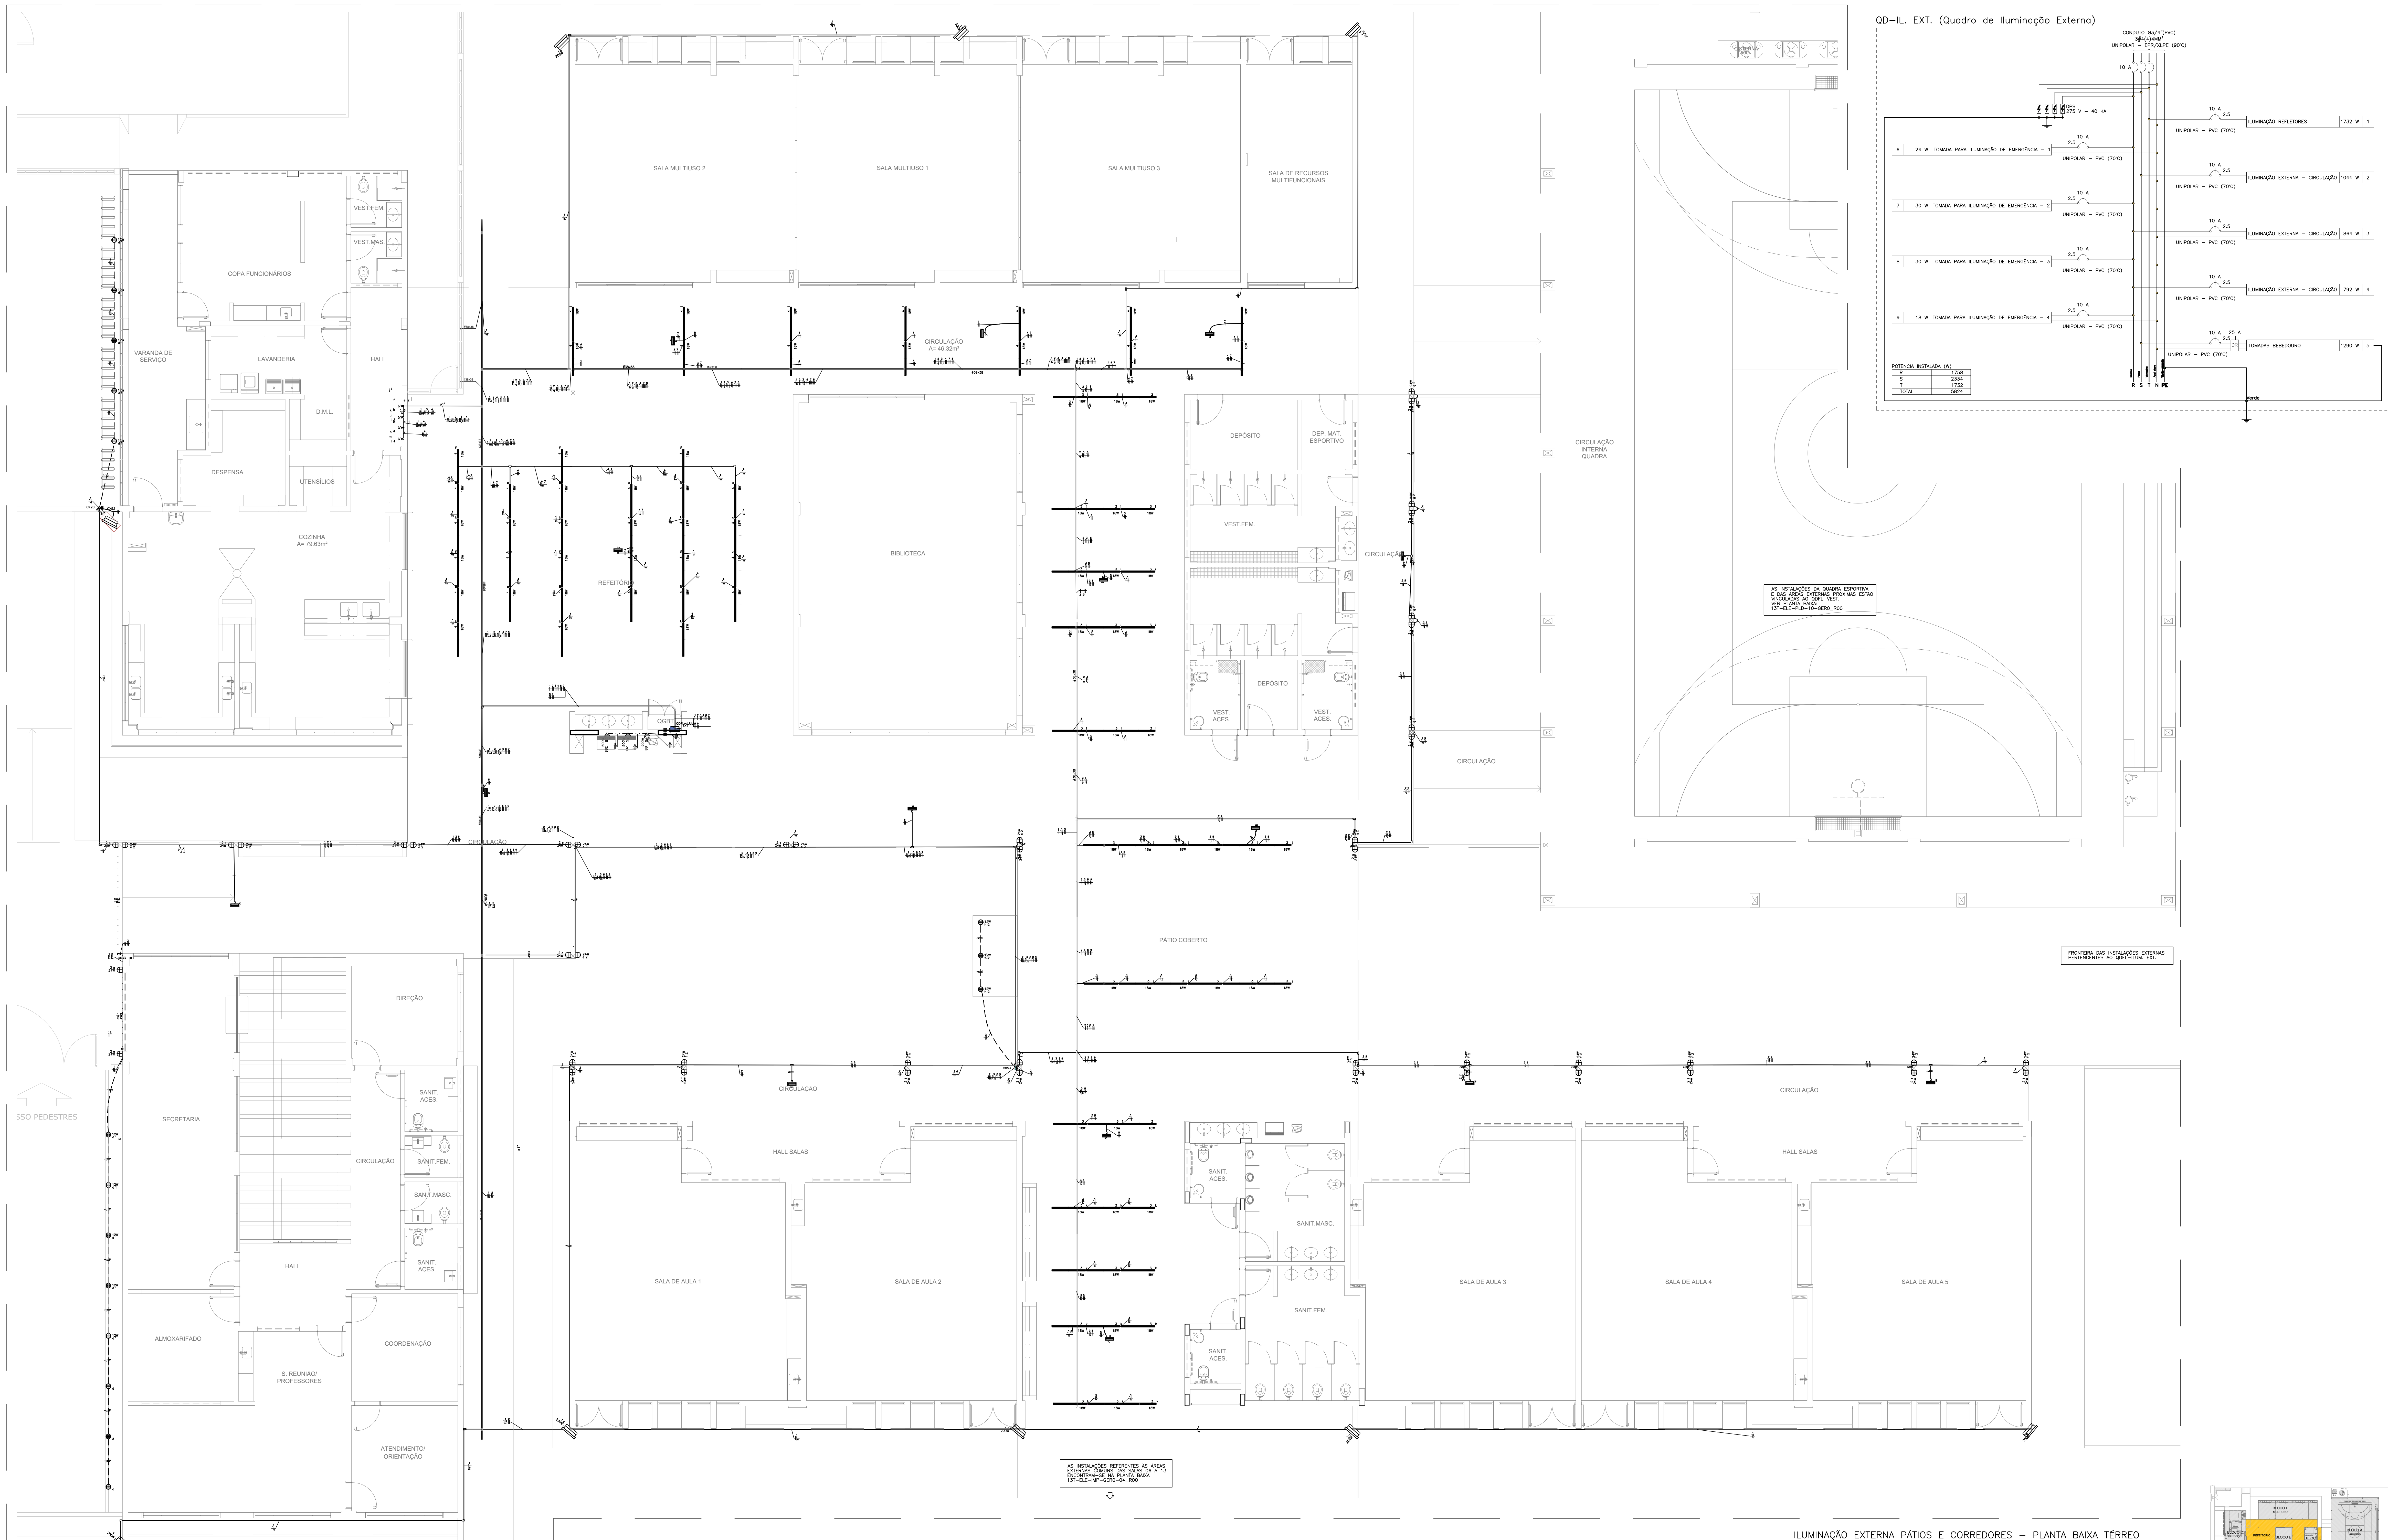

QD–IL. EXT. (Quadro de Iluminação Externa)

POTÊNCIA INSTALADA (W)

R	1758
S	2334
T	1732
TOTAL	5824

AS INSTALAÇÕES DA QUADRA ESPORTIVA E DAS ÁREAS EXTERNAS PRÓXIMAS ESTÃO VINCULADAS AO QDFL–VEST.
VER PLANTA BAIXA:
13T–ELE–PLD–10–GER0_R00

FRONTEIRA DAS INSTALAÇÕES EXTERNAS PERTENCENTES AO QDFL–ILUM. EXT.

AS INSTALAÇÕES REFERENTES ÀS ÁREAS EXTERNAS COMUNS DAS SALAS 06 A 13 ENCONTRAM–SE NA PLANTA BAIXA 13T–ELE–IMP–GER0–04_R00

ILUMINAÇÃO EXTERNA PÁTIOS E CORREDORES – PLANTA BAIXA TÉRREO
ESCALA 1:75

QUADRO DE CARGAS (QD–IL. EXT.)

CIRCUITO	DESCRIÇÃO	ESQUEMA	MÉTODO DE INST.	TENSÃO (V)	POT. TOTAL. (VA)	POT. TOTAL. (W)	FASES	POT. – R (W)	POT. – S (W)	POT. – T (W)	FP	FCA	IN' (A)	IP (A)	SEÇÃO (MM2)	IC (A)	ICC (KA)	DISJ (A)	DV PARC (%)	DV TOTAL (%)
1	ILUMINAÇÃO REFLETORES	F+N	B1	220 V	1924	1732	T			1732	0.90	1.00	8.7	8.7	2.5	24.0	3	10	2.88	4.79
2	ILUMINAÇÃO EXTERNA – CIRCULAÇÃO	F+N	B1	220 V	1160	1044	S		1044		0.90	1.00	5.3	5.3	2.5	24.0	3	10	1.84	3.75
3	ILUMINAÇÃO EXTERNA – CIRCULAÇÃO	F+N	B1	220 V	960	864	R	864			0.90	1.00	4.4	4.4	2.5	24.0	3	10	1.38	3.29
4	ILUMINAÇÃO EXTERNA – CIRCULAÇÃO	F+N	B1	220 V	880	792	R	792			0.90	1.00	4.0	4.0	2.5	24.0	3	10	0.94	2.86
5	TOMADAS BEBEDOURO	F+N+T	B1	220 V	1433	1290	S		1290		0.90	1.00	6.5	6.5	2.5	24.0	3	10	0.13	2.04
6	TOMADA PARA ILUMINAÇÃO DE EMERGÊNCIA – 1	F+N	B1	220 V	24	24	R	24			1.00	1.00	0.1	0.1	2.5	24.0	3	10	0.03	1.94
7	TOMADA PARA ILUMINAÇÃO DE EMERGÊNCIA – 2	F+N	B1	220 V	30	30	R	30			1.00	1.00	0.1	0.1	2.5	24.0	3	10	0.03	1.95
8	TOMADA PARA ILUMINAÇÃO DE EMERGÊNCIA – 3	F+N	B1	220 V	30	30	R	30			1.00	1.00	0.1	0.1	2.5	24.0	3	10	0.05	1.97
9	TOMADA PARA ILUMINAÇÃO DE EMERGÊNCIA – 4	F+N	B1	220 V	18	18	R	18			1.00	1.00	0.1	0.1	2.5	24.0	3	10	0.04	1.96
TOTAL					6460	5824	R+S+T	1758	2334	1732										

QUADRO DE DEMANDA (QD–IL. EXT.)

TIPO DE CARGA	POTÊNCIA INSTALADA (KVA)	FATOR DE DEMANDA (%)	DEMANDA (KVA)
ILUMINAÇÃO E TUG'S (ESCOLAS E SEMELHANTES)	6.36	100.00	6.36
USO ESPECÍFICO	0.10	100.00	0.10
		TOTAL	6.46

CROQUI DE REFERÊNCIA - IMPLANTAÇÃO

LEGENDA

INFRA–ESTRUTURA

▬	TUBULAÇÃO EM ELETRODUTO METÁLICO RÍGIDO APARENTE OU NO ENTREFORRO, RESISTÊNCIA A COMPRESSÃO > 750N (PESADO), CONFORME ABNT NBR 15465–2008. QUANDO NÃO INDICADO DN25(ø3/4").
– – –	TUBULAÇÃO EM ELETRODUTO DE PVC FLEXÍVEL CORRUGADO REFORÇADO 750N (MÉDIO) INSTALADA EMBUTIDO NO PISO. QUANDO NÃO INDICADO DN25(ø3/4").
—·—·—	TUBULAÇÃO EM ELETRODUTO DE PVC DE ENCAIXE INSTALADO APARENTE OU NO ENTREFORRO. QUANDO NÃO INDICADO DN20(ø3/4").
—··—	TUBULAÇÃO EM ELETRODUTO DE PVC FLEXÍVEL CORRUGADO REFORÇADO INSTALADA EMBUTIDO NA PAREDE. QUANDO NÃO INDICADO DN25(ø3/4").
······	TUBULAÇÃO EM ELETRODUTO DE PVC FLEXÍVEL CORRUGADO REFORÇADO INSTALADA EMBUTIDO NO TETO. QUANDO NÃO INDICADO DN25(ø3/4").
═	PERFILADO LISO GALVANIZADO COM TAMPA. DIMENSÕES 38x38mm. ALTURA INSTALAÇÃO ACIMA DO PISO ACABADO 2,90m
═	ELETROCALHA GALVANIZADA PERFURADA COM TAMPA. INSTALAÇÃO ACIMA DO PISO ACABADO 2,90m. DIMENSÕES EM PROJETO.
╫	FASE, NEUTRO, TERRA. QUANDO NÃO INDICADO, TERÁ BITOLA DE #2,5mm2.
⊗→	INDICAÇÃO DE SUBIDA DE INFRAESTRUTURA COM PERFURAÇÃO DE LAJE.
⊗←	INDICAÇÃO DE DESCIDA DE INFRAESTRUTURA COM PERFURAÇÃO DE LAJE.
⊗↔	INDICAÇÃO DE PASSAGEM DE INFRAESTRUTURA COM PERFURAÇÃO DE LAJE.

LUMINARIAS

⊕	ARANDELA LED SOBREPOR 24W, BRANCO FRIO REF. ILUMINIM OU SIMILAR (FIXADA À 2,20m DO PISO ACABADO)
▭	LUMINÁRIA DE EMBUTIR EM FORRO DE GESSO OU MODULADO COM PERFIL "T", COM BARRA DE LED 17W. REF. MINOTAURO 2PE SOFT ITAIM OU SIMILAR (dim.: 220x 625mm)
▭	LUMINÁRIA DE EMBUTIR EM FORRO DE GESSO OU MODULADO COM PERFIL "T", COM BARRA DE LED 17W. REF. MINOTAURO 2PE SOFT ITAIM OU SIMILAR (dim.: 220x 625mm)
▤	LUMINÁRIA DE EMBUTIR EM FORRO DE GESSO OU MODULADO COM PERFIL "T", COM BARRA DE LED 39W, REFLETOR E ALETA REF. 2005 LED SOFT ITAIM OU SIMILAR (dim.: 212x 1250mm)
▬	LÂMPADA TUBULAR LED T8 18W, COM CALHA ACOPLADA. REF. TASCHIBRA OU SIMILAR (dim.: 40x1200mm)
▭	REFLETOR LED SLIM 200W, BRANCO FRIO REF. ILUMINIM OU SIMILAR (FIXADO NO PISO)
▭	REFLETOR LED SLIM 200W, BRANCO FRIO REF. ILUMINIM OU SIMILAR (FIXADO À 2,80m DO PISO ACABADO) (NA QUADRA FIXADO À 7,00m DO PISO ACABADO)
⊜	SPOT BALIZADOR LED 12W, BRANCO FRIO REF. ILUMINIM OU SIMILAR (FIXADO NO PISO)
▭	BLOCO AUTÔNOMO NÃO PERMANENTE DE SOBREPOR PARA ACLARAMENTO, COM 1x11W LÂMPADA FLUORESCENTE COMPACTA. BATERIA SELADA 6Vx7Ah, 900 LUMENS, AUTONOMIA SUPERIOR A 1h, INSTALAÇÃO FIXA NO TETO OU PERFILADO.
SAÍDA	BLOCO AUTÔNOMO NÃO PERMANENTE DE SOBREPOR COM 2x11W LÂMPADA FLUORESCENTE COMPACTA. BATERIA SELADA 6Vx7Ah, 1800 LUMENS, AUTONOMIA SUPERIOR A 1h. FIXADO NA PAREDE EM CAIXA DAILET VERSÁTIL OU SIMILAR COM TOMADA MONOFASICA TRIPOLAR (2P+T) 10A/220V, COM A INSCRIÇÃO "SAÍDA" EM UMA DAS FACES. INSTALAÇÃO A 30cm ACIMA DA PORTA.
	CONJUNTO COMPOSTO POR CAIXA DE PASSAGEM DE PISO, LUMINÁRIA DE EMERGENCIA LOCALIZADA A 2,10m E REFLETOR DA QUADRA DE ESPORTE LOCALIZADO A 7,00m, INTERLIGADOS POR INFRAESTRUTURA DE TUBULAÇÃO DE AÇO GALVANIZADO APARENTE.

TOMADAS, INTERRUPTORES E ACIONADORES

S X,Y,W	CAIXA COM INTERRUPTOR DE 1, 2 OU 3 SEÇÕES (INDICADO EM PROJETO POR LETRAS). INSTALAÇÃO EM CAIXA DE PVC 4x2" EMBUTIDO EM ALVENARIA. QUANDO NÃO INDICADO h=110cm DO PISO ACABADO.
S X,Y,W,Z	CAIXA COM INTERRUPTOR DE 4 SEÇÕES. INSTALAÇÃO EM CAIXA DE PVC 4x4" EMBUTIDA EM ALVENARIA. QUANDO NÃO INDICADO h=110cm DO PISO ACABADO.
3w S	CAIXA COM INTERRUPTOR PARALELO (THREE–WAY). INSTALAÇÃO EM CAIXA DE PVC 4x2" EMBUTIDA EM ALVENARIA. QUANDO NÃO INDICADO h=110cm DO PISO ACABADO.
3w S X,Y	CAIXA COM INTERRUPTOR DUPLO PARALELO (THREE–WAY) INDICADO EM PROJETO POR LETRAS. INSTALAÇÃO EM CAIXA DE PVC 4x4" EMBUTIDA EM ALVENARIA. QUANDO NÃO INDICADO h=110cm DO PISO ACABADO.
4w S	CAIXA COM INTERRUPTOR INTERMEDIÁRIO (FOUR–WAY). INSTALAÇÃO EM CAIXA DE PVC 4x2" EMBUTIDA EM ALVENARIA, QUANDO NÃO INDICADO h=110cm DO PISO ACABADO.
△S X,Y	CAIXA COM INTERRUPTOR DE 1 OU 2 SEÇÕES (INDICADO EM PROJETO POR LETRAS), E LOGO ABAIXO, CAIXA COM 1 TOMADA ELÉTRICA MONOFÁSICA, 2P+T, A 30cm DO PISO ACABADO. QUANDO NÃO INDICADO, INTERRUPTOR A 110cm DO PISO ACABADO, INSTALAÇÃO EM CAIXAS DE PVC 4x2" EMBUTIDO EM ALVENARIA, SERÁ CONSIDERADO PARA TOMADA CORRENTE ATÉ 10A/220V.
△ 3w S	CAIXA COM INTERRUPTOR PARALELO (THREE–WAY), E LOGO ABAIXO, CAIXA COM 1 TOMADA ELÉTRICA MONOFÁSICA, 2P+T, A 30cm DO PISO ACABADO. QUANDO NÃO INDICADO, INTERRUPTOR A 110cm DO PISO ACABADO, INSTALAÇÕES EM CAIXAS DE PVC 4x2" EMBUTIDO EM ALVENARIA, SERÁ CONSIDERADO PARA TOMADA CORRENTE ATÉ 10A/220V.
▲S	CAIXA COM TOMADA ELÉTRICA MONOFÁSICA, 2P+T, E INTERRUPTOR SIMPLES. QUANDO NÃO INDICADO h=110cm DO PISO ACABADO. INSTALAÇÃO EM CAIXA DE PVC 4x2" EMBUTIDO EM ALVENARIA, SERÁ CONSIDERADO PARA TOMADA CORRENTE ATÉ 10A/220V.
▷	TOMADA ELÉTRICA SIMPLES, MONOFÁSICA, 2P+T, h=30cm DO PISO ACABADO. QUANDO NÃO INDICADO, INSTALAÇÃO EM CAIXA DE PVC 4x2" EMBUTIDA EM ALVENARIA, E SERÁ CONSIDERADO CORRENTE ATÉ 10A/220V.
◮	TOMADA ELÉTRICA SIMPLES, MONOFÁSICA, 2P+T, h=110cm DO PISO ACABADO. QUANDO NÃO INDICADO, INSTALAÇÃO EM CAIXA DE PVC 4x2" EMBUTIDA EM ALVENARIA, E SERÁ CONSIDERADO CORRENTE ATÉ 10A/220V.
▶	TOMADA ELÉTRICA SIMPLES, MONOFÁSICA, 2P+T, h=210cm DO PISO ACABADO. QUANDO NÃO INDICADO, INSTALAÇÃO EM CAIXA DE 4x2" EMBUTIDA EM ALVENARIA, E SERÁ CONSIDERADO CORRENTE ATÉ 10A/220V.
▷▷	DUAS TOMADAS ELÉTRICA SIMPLES, MONOFÁSICA, 2P+T, h=30cm DO PISO ACABADO. QUANDO NÃO INDICADO, INSTALAÇÃO EM CAIXA DE PVC 4x4" EMBUTIDO EM ALVENARIA, POTÊNCIA INDICADO E CORRENTE ATÉ 10A/220V.
▷▷▷▷	QUATRO TOMADAS ELÉTRICAS SIMPLES, MONOFÁSICA, 2P+T, h=30cm DO PISO ACABADO. QUANDO NÃO INDICADO, INSTALAÇÃO EM CAIXA DE PVC 4x2" EMBUTIDA EM ALVENARIA. SERÁ CONSIDERADO CORRENTE ATÉ 10A/220V.
◮◮	DUAS TOMADAS ELÉTRICA SIMPLES, MONOFÁSICA, 2P+T, h=110cm DO PISO ACABADO. QUANDO NÃO INDICADO, INSTALAÇÃO EM CAIXA DE PVC 4x4" EMBUTIDO EM ALVENARIA, POTÊNCIA INDICADO E CORRENTE ATÉ 10A/220V.
◮▷	DUAS TOMADAS ELÉTRICA SIMPLES, MONOFÁSICA, 2P+T, h=110cm E OUTRA A h=30cm DO PISO ACABADO. QUANDO NÃO INDICADO, INSTALAÇÕES EM CAIXAS DE PVC 4x2" EMBUTIDO EM ALVENARIA, POTÊNCIA INDICADO E CORRENTE ATÉ 10A/220V.
◮▶	DUAS TOMADAS ELÉTRICA SIMPLES, MONOFÁSICA, 2P+T, h=210cm E OUTRA A h=110cm DO PISO ACABADO. QUANDO NÃO INDICADO, INSTALAÇÃO EM CAIXA DE PVC 4x2" EMBUTIDA EM ALVENARIA, POTÊNCIA INDICADO E CORRENTE ATÉ 10A/220V.
⊳	TOMADA ELÉTRICA SIMPLES, MONOFÁSICA, 2P+T, h=30cm DO PISO ACABADO. QUANDO NÃO INDICADO, INSTALAÇÃO EM CAIXA DE PVC 4x2" EMBUTIDA EM ALVENARIA, POTÊNCIA INDICADO E CORRENTE ATÉ 20A/220V.
⊳	TOMADA ELÉTRICA SIMPLES, MONOFÁSICA, 2P+T, h=110cm DO PISO ACABADO. QUANDO NÃO INDICADO, INSTALAÇÃO EM CAIXA DE PVC 4x2" EMBUTIDA EM ALVENARIA, POTÊNCIA INDICADO E CORRENTE ATÉ 20A/220V.
⊳	TOMADA ELÉTRICA SIMPLES, MONOFÁSICA, 2P+T, h=210cm DO PISO ACABADO PARA CHUVEIRO E h=260cm DO PISO ACABADO PARA AR CONDICIONADO. QUANDO NÃO INDICADO, INSTALAÇÃO EM CAIXA DE PVC 4x2" EMBUTIDA EM ALVENARIA, POTÊNCIA INDICADO E CORRENTE ATÉ 20A/220V.
⊳⊳	DUAS TOMADA ELÉTRICA SIMPLES, MONOFÁSICA, 2P+T, h=110cm DO PISO ACABADO. QUANDO NÃO INDICADO, INSTALAÇÃO EM CAIXA DE PVC 4x2" EMBUTIDA EM ALVENARIA, POTÊNCIA INDICADO E CORRENTE ATÉ 20A/220V.
⊳⊳	DUAS TOMADA ELÉTRICA SIMPLES, MONOFÁSICA, 2P+T, h=30cm DO PISO ACABADO. QUANDO NÃO INDICADO, INSTALAÇÃO EM CAIXA DE PVC 4x2" EMBUTIDA EM ALVENARIA, POTÊNCIA INDICADO E CORRENTE ATÉ 20A/220V.
▷	TOMADA ELÉTRICA SIMPLES, MONOFÁSICA, 2P+T, h=30cm DO PISO ACABADO. QUANDO NÃO INDICADO, INSTALAÇÃO EM CONDULETE EM LIGA DE ALUMINIO, E SERÁ CONSIDERADO CORRENTE ATÉ 10A/220V.
△S X,Y	CAIXA COM INTERRUPTOR DE 1 OU 2 SEÇÕES (INDICADO EM PROJETO POR LETRAS), E LOGO ABAIXO, CAIXA COM 1 TOMADA ELÉTRICA MONOFÁSICA, 2P+T, A 30cm DO PISO ACABADO. QUANDO NÃO INDICADO, INTERRUPTOR A 110cm DO PISO ACABADO, INSTALAÇÃO EM CONDULETE EM LIGA DE ALUMÍNIO, SERÁ CONSIDERADO PARA TOMADA CORRENTE ATÉ 10A/220V.
S X,Y	CAIXA COM INTERRUPTOR DE 1 OU 2 SEÇÕES (INDICADO EM PROJETO POR LETRAS). QUANDO NÃO INDICADO, INSTALAÇÃO EM CONDULETE EM LIGA DE ALUMINIO, h=110cm DO PISO ACABADO.
3w S	CAIXA COM INTERRUPTOR PARALELO (THREE WAY). QUANDO NÃO INDICADO, INSTALAÇÃO EM CONDULETE EM LIGA DE ALUMÍNIO, h=110cm DO PISO ACABADO.
●	PONTO ELÉTRICO NO TETO, COM INSTALAÇÃO EM CONDULETE DE LIGA DE ALUMINIO E TAMPA COM FURO CENTRAL PARA PASSAGEM DE CABOS.
☐	TOMADA INDUSTRIAL – 3P+T , PADRÃO STECK, SOB O PISO

CAIXAS DE PASSAGEM E QUADROS

⊗	CAIXA DE PASSAGEM OCTOGONAL INSTALADO FIXADO NA LAJE DO TETO, APARENTE OU ENTREFORRO, QUANDO NÃO INDICADO SERÁ 4x4".
○	CAIXA DE PASSAGEM OCTOGONAL EMBUTIDA NA LAJE, QUANDO NÃO INDICADO SERÁ 4x4".
	CAIXA DE PASSAGEM TIPO "DAILET VERSÁTIL OU SIMILAR", EM ALUMÍNIO FUNDIDO, NO TETO OU PAREDE.
☒	CAIXA DE PASSAGEM 4x2" EMBUTIDA EM ALVENARIA, QUANDO NÃO INDICADO SERÁ A 30cm DO PISO.
☒	CAIXA DE PASSAGEM APARENTE NO TETO, QUANDO NÃO INDICADO SERÁ 4x4".
☒	CAIXA DE PASSAGEM EMBUTIDA NO PISO, DIMENSÕES EM PROJETO.
◣	QUADRO DE DISTRIBUIÇÃO ELÉTRICA, EMBUTIDO EM ALVENARIA.
◣	QUADRO DE DISTRIBUIÇÃO ELÉTRICA, SOBREPOR.

NOTAS:
- EXECUTAR ESTE PROJETO JUNTAMENTE COM O PROJETO ESTRUTURAL;
- ANTES DA CONCRETAGEM PREVER PASSAGEM PARA AS TUBULAÇÕES DENTRO DOS LIMITES ESTABELECIDOS PELA NBR 6118:2014;
- PARA POSICIONAMENTO DAS LUMINÁRIAS OBSERVAR LOCAÇÃO NA PLANTA DE FORRO;
- OS ELETRODUTOS QUE SEGUEM ATÉ O QUADRADO DE ALIMENTAÇÃO GERAL DEVERÃO SER EM PVC RÍGIDO ROSCÁVEL;
- OS ELETRODUTOS APARENTES (PÁTIO) DEVERÃO SER DE AÇO GALVANIZADO;
- ALTERAÇÕES NESTE PROJETO SOMENTE COM AUTORIZAÇÃO EXPRESSA DO FNDE.

REFERÊNCIAS:
- MEMORIAL DESCRITIVO E ESPECIFICAÇÕES TÉCNICAS;
- PLANILHA DE QUANTITATIVOS.

FNDE Fundo Nacional de Desenvolvimento da Educação
MINISTÉRIO DA EDUCAÇÃO

PROJETO PADRÃO - FNDE

PROPRIETÁRIO:
ENDEREÇO:
MUNICÍPIO - UF:

PROPRIETÁRIO
RESP. TÉCNICO CREA
AUTOR DO PROJETO: Plínio Teixeira do Nascimento Júnior CREA 13.300-D/DF

DLFO
CREA
RA

OBSERVAÇÕES:

ESCOLA 13 SALAS DE AULA - MODELO TÉRREO
PROJETO DE INSTALAÇÕES

COORDENAÇÃO
CGEST - Coordenação Geral de Infraestrutura Educacional

REDE_ELÉTRICA_380-220V
ILUMINAÇÃO EXTERNA
QDFL_ILUM_EXT
PLANTA_BAIXA_GERAL

ELE

FORMATO (1374x841)
REVISÃO R.00
ESCALA 1:75
DATA EMISSÃO JAN/2022
PRANCHA 03/10

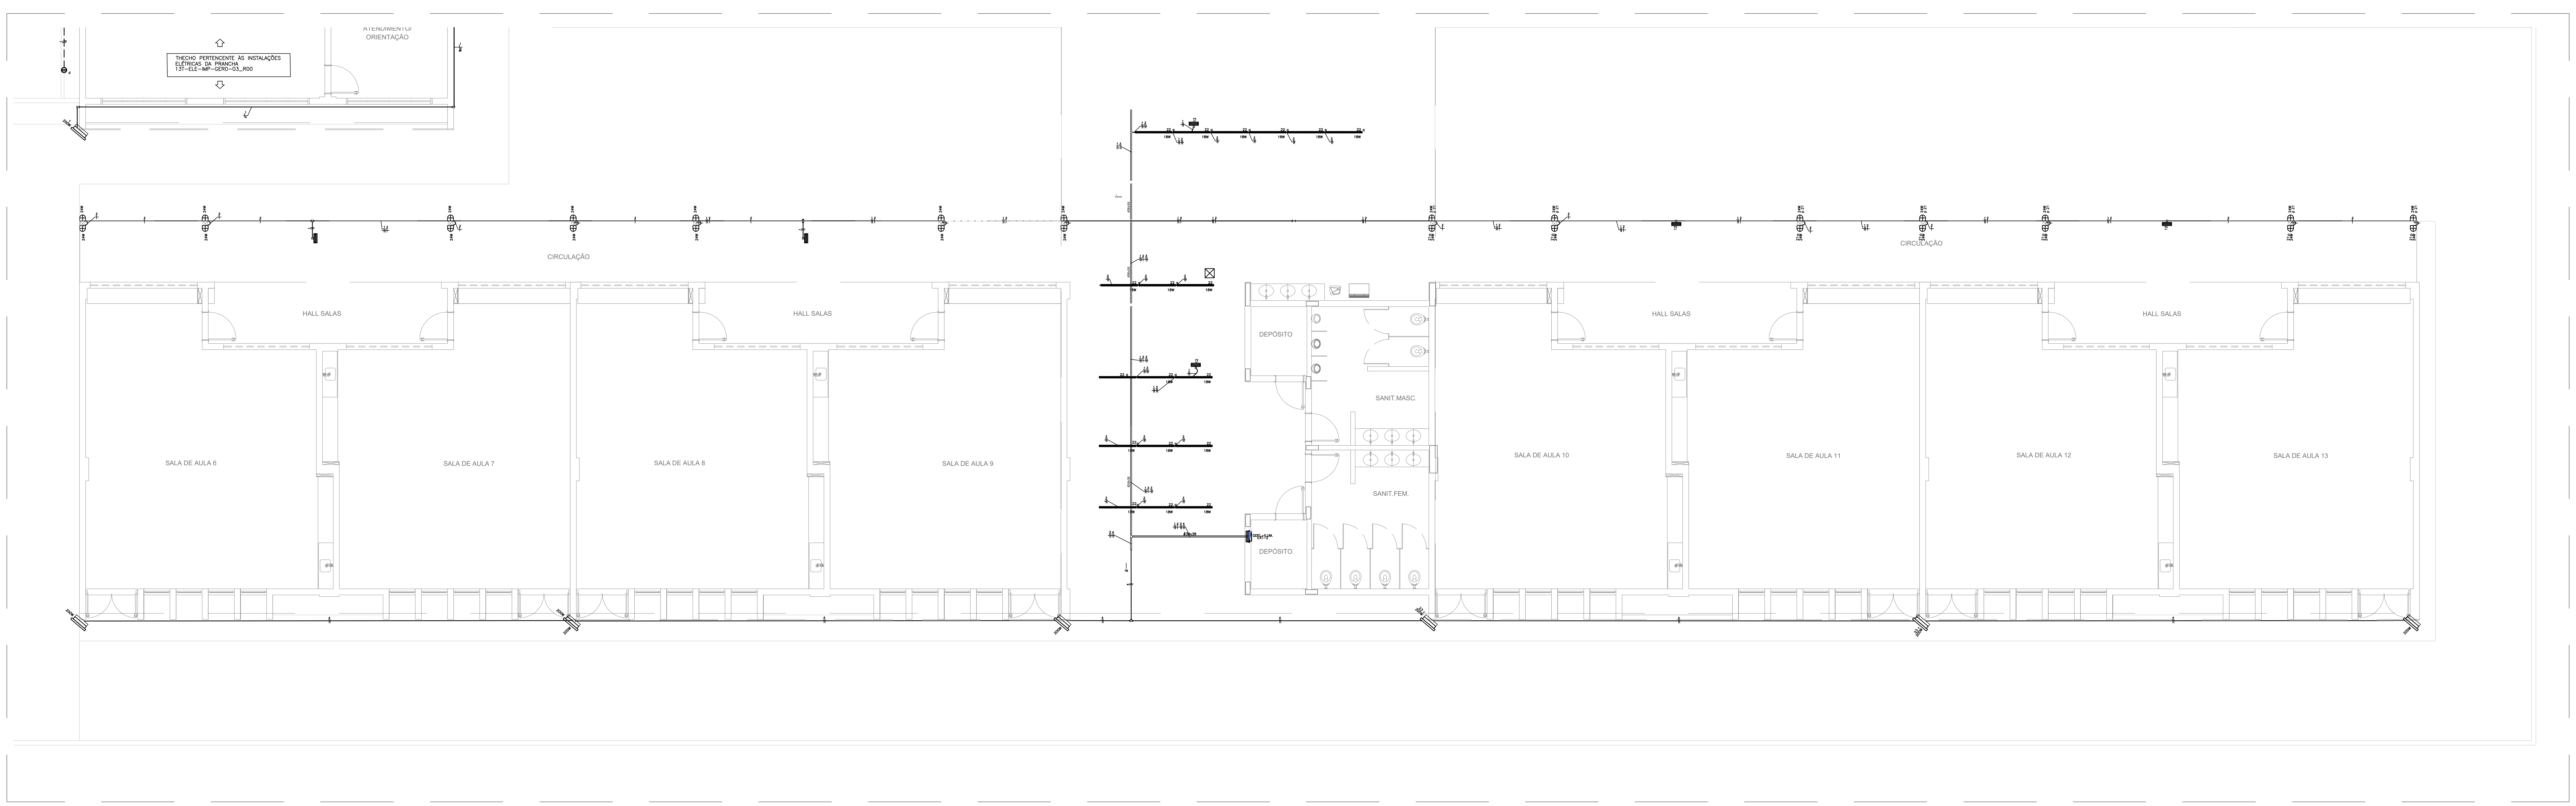

ILUMINAÇÃO EXTERNA PÁTIOS E CORREDORES – PLANTA BAIXA TÉRREO
ESCALA 1:75

QUADRO DE CARGAS (QD-IL. EXT.2)

CIRCUITO	DESCRIÇÃO	ESQUEMA	MÉTODO DE INST.	TENSÃO (V)	POT. TOTAL. (VA)	POT. TOTAL. (W)	FASES	POT. – R (W)	POT. – S (W)	POT. – T (W)	FP	FCA	IN' (A)	IP (A)	SEÇÃO (MM2)	IC (A)	ICC (KA)	DISJ (A)	DV PARC (%)	DV TOTAL (%)
1	TOMADA PARA ILUMINAÇÃO DE EMERGÊNCIA – CIRCULAÇÃO	F+N	B1	220 V	36	36	R	36			1.00	1.00	0.2	0.2	2.5	24.0	3	10	0.03	4.11
2	ILUMINAÇÃO EXTERNA – CIRCULAÇÃO	F+N	B1	220 V	747	672	T			672	0.90	1.00	3.4	3.4	2.5	24.0	3	10	0.82	4.90
3	ILUMINAÇÃO EXTERNA – CIRCULAÇÃO	F+N	B1	220 V	360	324	R	324			0.90	1.00	1.6	1.6	2.5	24.0	3	10	0.20	4.27
4	ILUMINAÇÃO REFLETORES	F+N	B1	220 V	1333	1200	S		1200		0.90	1.00	6.1	6.1	2.5	24.0	3	10	0.91	4.99
TOTAL					2476	2232	R+S+T	360	1200	672										

QUADRO DE DEMANDA (QD-IL. EXT.2)

TIPO DE CARGA	POT. INSTALADA (KVA)	FATOR DEMANDA (%)	DEMANDA (KVA)
ILUMINAÇÃO E TUG'S (ESCOLAS E SEMELHANTES)	2.44	100.00	2.44
USO ESPECÍFICO	0.04	100.00	0.04
		TOTAL	2.48

QD-IL. EXT.2 (Quadro de Iluminação Externa)

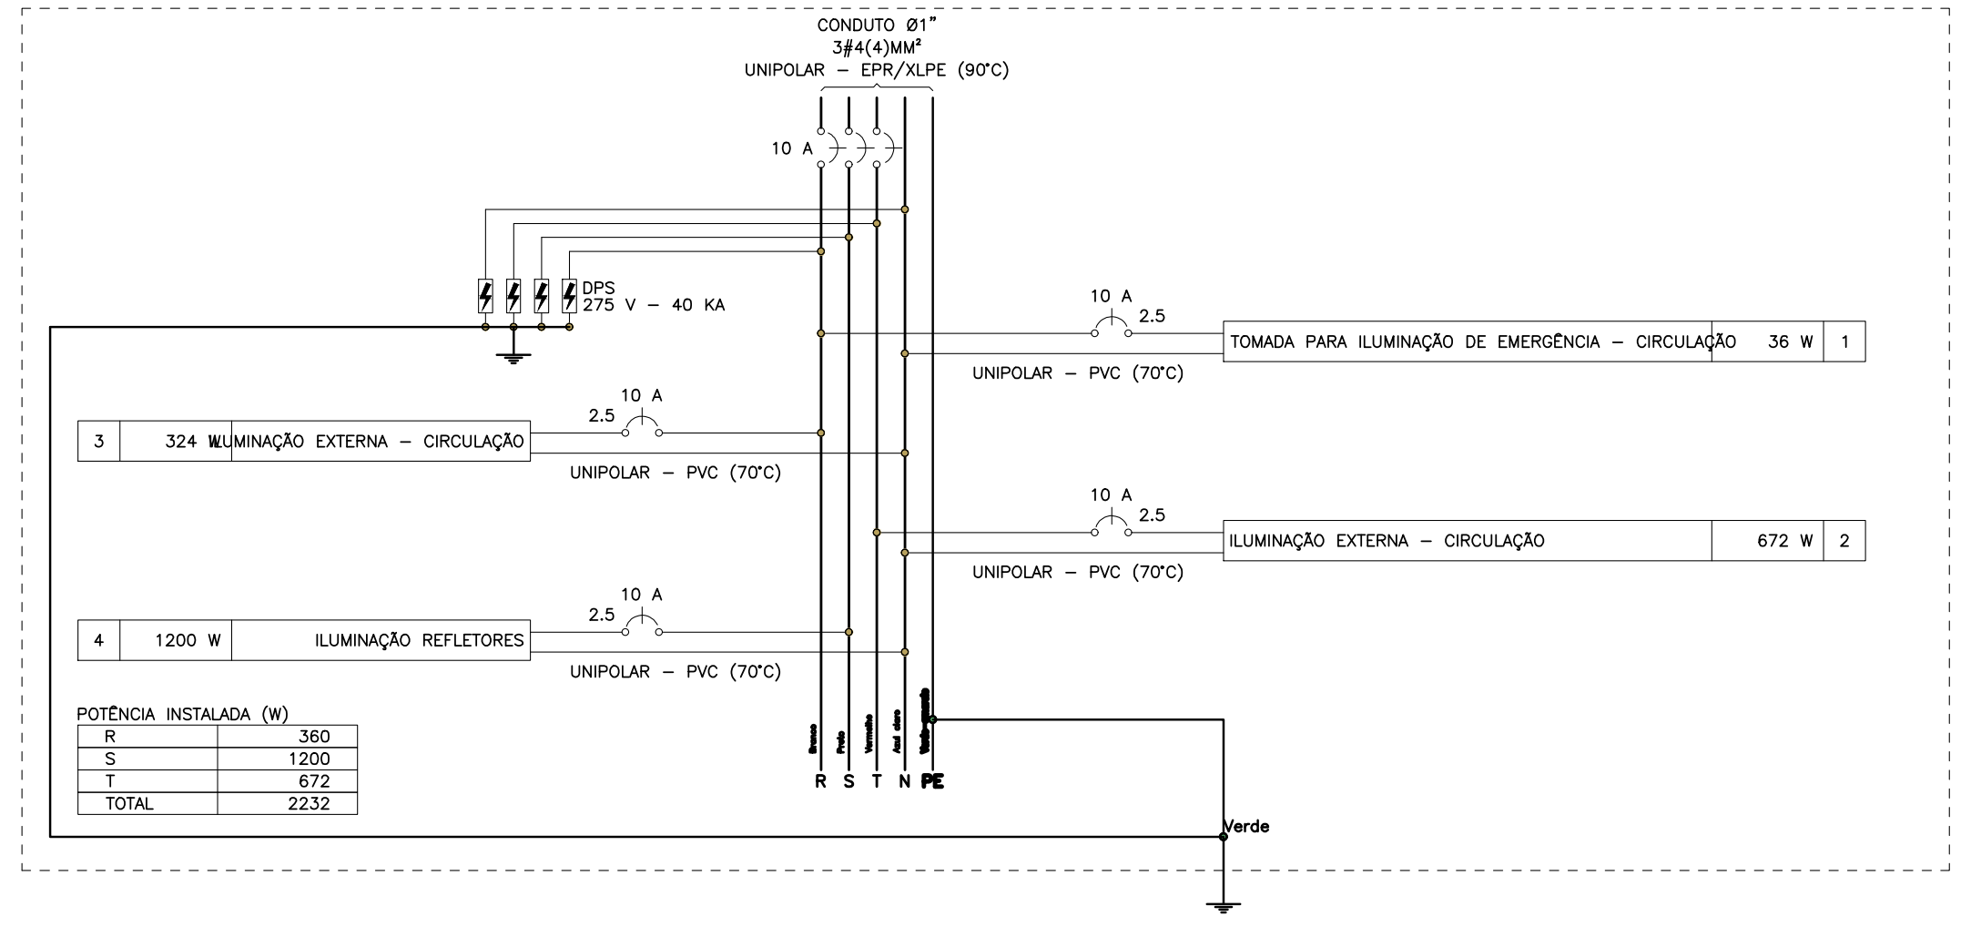

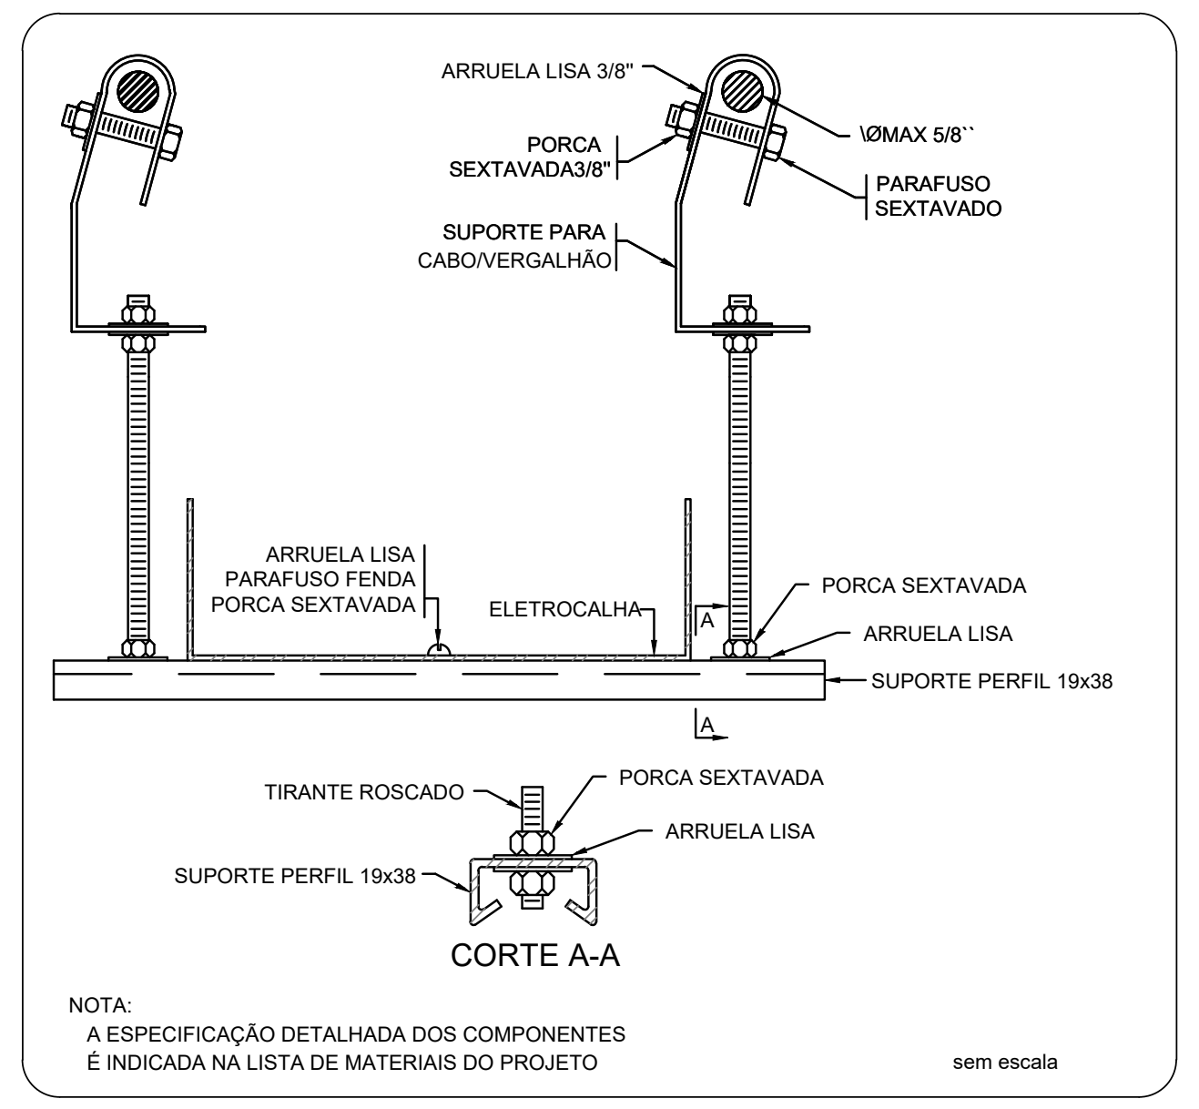

NOTA:
A ESPECIFICAÇÃO DETALHADA DOS COMPONENTES
É INDICADA NA LISTA DE MATERIAIS DO PROJETO

sem escala

ELETROCALHA - SUPORTE PERFIL 19x38 - FIXAÇÃO CABO/VERGALHÃO

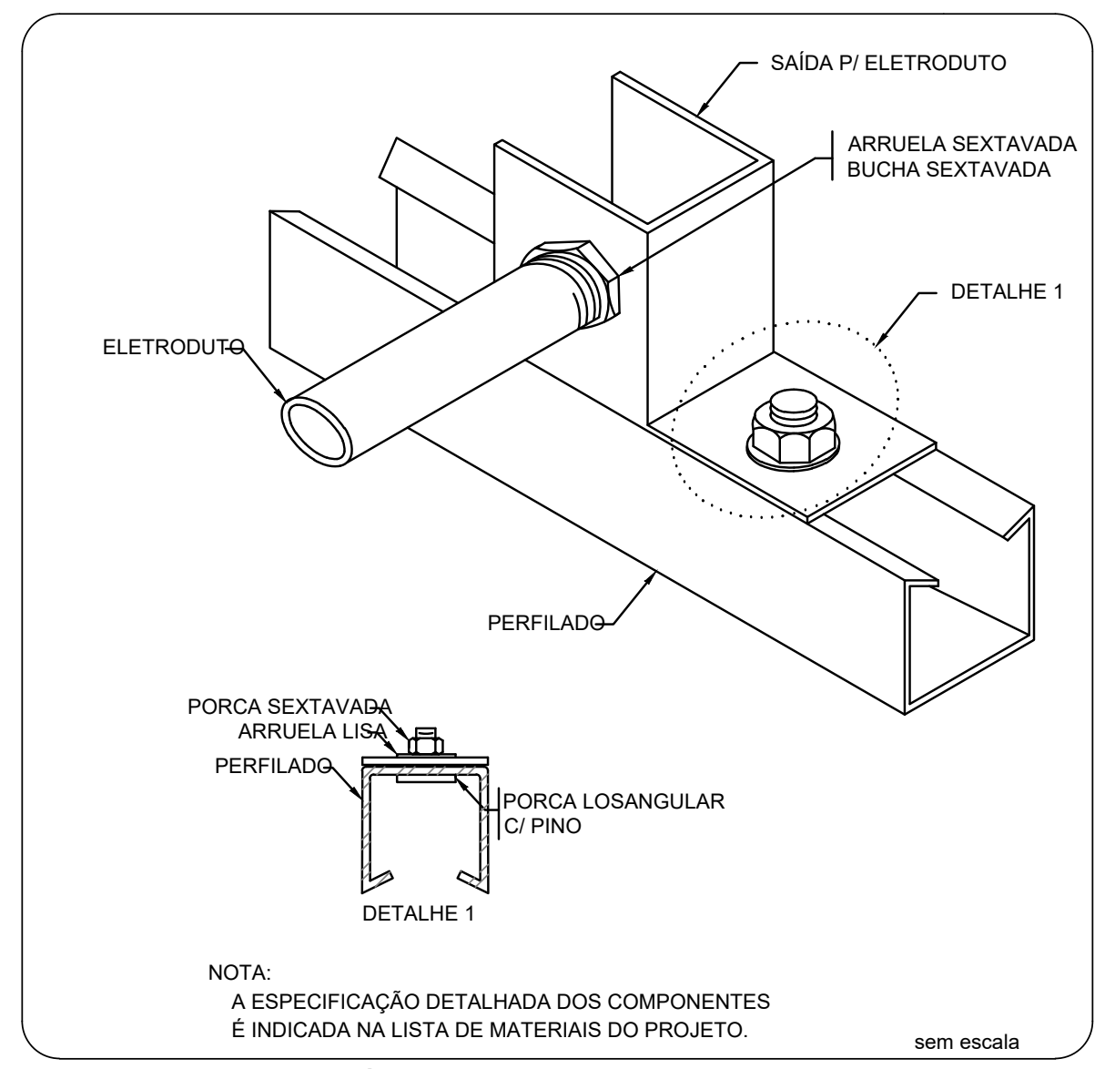

NOTA:
A ESPECIFICAÇÃO DETALHADA DOS COMPONENTES
É INDICADA NA LISTA DE MATERIAIS DO PROJETO.

sem escala

ENTRADA E SAÍDA DE ELETRODUTO EM PERFILADO

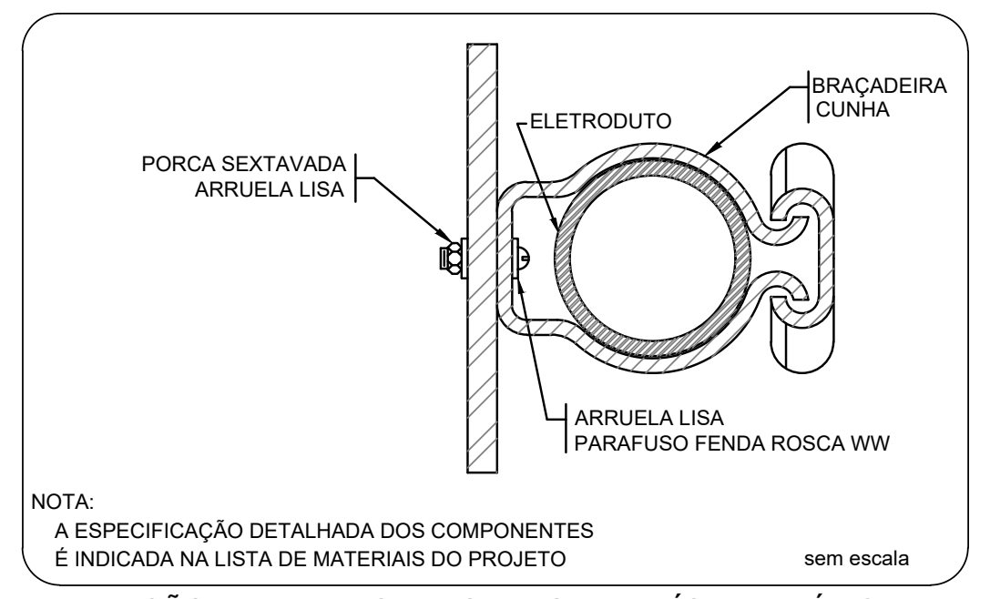

NOTA:
A ESPECIFICAÇÃO DETALHADA DOS COMPONENTES
É INDICADA NA LISTA DE MATERIAIS DO PROJETO

sem escala

FIXAÇÃO DE ELETRODUTO EM SUPERFÍCIE METÁLICA

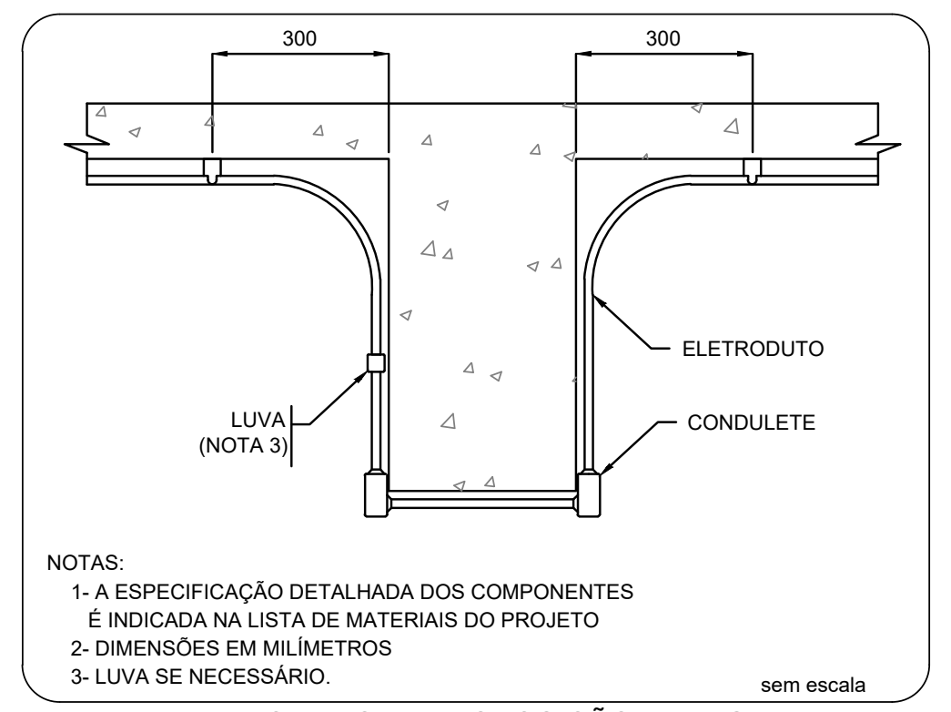

NOTAS:
1- A ESPECIFICAÇÃO DETALHADA DOS COMPONENTES
É INDICADA NA LISTA DE MATERIAIS DO PROJETO
2- DIMENSÕES EM MILÍMETROS
3- LUVA SE NECESSÁRIO.

sem escala

ELETRODUTO TRANSPOSIÇÃO DE VIGA

CROQUI DE REFERÊNCIA - IMPLANTAÇÃO

LEGENDA

INFRA–ESTRUTURA

—	TUBULAÇÃO EM ELETRODUTO METÁLICO RÍGIDO APARENTE OU NO ENTREFORRO, RESISTÊNCIA A COMPRESSÃO > 750N (PESADO), CONFORME ABNT NBR 15465–2008. QUANDO NÃO INDICADO DN25(ø3/4").
- - -	TUBULAÇÃO EM ELETRODUTO DE PVC FLEXÍVEL CORRUGADO REFORÇADO 750N (MÉDIO) INSTALADA EMBUTIDO NO PISO. QUANDO NÃO INDICADO DN25(ø3/4").
—·—·—	TUBULAÇÃO EM ELETRODUTO DE PVC DE ENCAIXE INSTALADO APARENTE OU NO ENTREFORRO. QUANDO NÃO INDICADO DN20(ø3/4").
—··—	TUBULAÇÃO EM ELETRODUTO DE PVC FLEXÍVEL CORRUGADO REFORÇADO INSTALADA EMBUTIDO NA PAREDE. QUANDO NÃO INDICADO DN25(ø3/4").
· · · ·	TUBULAÇÃO EM ELETRODUTO DE PVC FLEXÍVEL CORRUGADO REFORÇADO INSTALADA EMBUTIDO NO TETO. QUANDO NÃO INDICADO DN25(ø3/4").
	PERFILADO LISO GALVANIZADO COM TAMPA. DIMENSÕES 38x38mm. ALTURA INSTALAÇÃO ACIMA DO PISO ACABADO 2,90m
	ELETROCALHA GALVANIZADA PERFURADA COM TAMPA. INSTALAÇÃO ACIMA DO PISO ACABADO 2,90m. DIMENSÕES EM PROJETO.
	FASE, NEUTRO, TERRA. QUANDO NÃO INDICADO, TERÁ BITOLA DE #2,5mm2.
⊠→	INDICAÇÃO DE SUBIDA DE INFRAESTRUTURA COM PERFURAÇÃO DE LAJE.
⊠←	INDICAÇÃO DE DESCIDA DE INFRAESTRUTURA COM PERFURAÇÃO DE LAJE.
⊠↔	INDICAÇÃO DE PASSAGEM DE INFRAESTRUTURA COM PERFURAÇÃO DE LAJE.

LUMINARIAS

⊕	ARANDELA LED SOBREPOR 24W, BRANCO FRIO REF. ILUMINIM OU SIMILAR (FIXADA À 2,20m DO PISO ACABADO)
▭	LUMINÁRIA DE EMBUTIR EM FORRO DE GESSO OU MODULADO COM PERFIL "T", COM BARRA DE LED 17W. REF. MINOTAURO 2PE SOFT ITAIM OU SIMILAR (dim.: 220x 625mm)
▭	LUMINÁRIA DE EMBUTIR EM FORRO DE GESSO OU MODULADO COM PERFIL "T", COM BARRA DE LED 17W. REF. MINOTAURO 2PE SOFT ITAIM OU SIMILAR (dim.: 220x 625mm)
▤	LUMINÁRIA DE EMBUTIR EM FORRO DE GESSO OU MODULADO COM PERFIL "T", COM BARRA DE LED 39W, REFLETOR E ALETA REF. 2005 LED SOFT ITAIM OU SIMILAR (dim.: 212x 1250mm)
▬	LÂMPADA TUBULAR LED T8 18W, COM CALHA ACOPLADA. REF. TASCHIBRA OU SIMILAR (dim.: 40x1200mm)
	REFLETOR LED SLIM 200W, BRANCO FRIO REF. ILUMINIM OU SIMILAR (FIXADO NO PISO)
	REFLETOR LED SLIM 200W, BRANCO FRIO REF. ILUMINIM OU SIMILAR (FIXADO À 2,80m DO PISO ACABADO) (NA QUADRA FIXADO À 7,00m DO PISO ACABADO)
⊜	SPOT BALIZADOR LED 12W, BRANCO FRIO REF. ILUMINIM OU SIMILAR (FIXADO NO PISO)
	BLOCO AUTÔNOMO NÃO PERMANENTE DE SOBREPOR PARA ACLARAMENTO, COM 1x11W LÂMPADA FLUORESCENTE COMPACTA. BATERIA SELADA 6Vx7Ah, 900 LUMENS, AUTONOMIA SUPERIOR A 1h, INSTALAÇÃO FIXA NO TETO OU PERFILADO.
SAÍDA	BLOCO AUTÔNOMO NÃO PERMANENTE DE SOBREPOR COM 2x11W LÂMPADA FLUORESCENTE COMPACTA. BATERIA SELADA 6Vx7Ah, 1800 LUMENS, AUTONOMIA SUPERIOR A 1h. FIXADO NA PAREDE EM CAIXA DAILET VERSÁTIL OU SIMILAR COM TOMADA MONOFASICA TRIPOLAR (2P+T) 10A/220V, COM A INSCRIÇÃO "SAÍDA" EM UMA DAS FACES. INSTALAÇÃO A 30cm ACIMA DA PORTA.
	CONJUNTO COMPOSTO POR CAIXA DE PASSAGEM DE PISO, LUMINÁRIA DE EMERGENCIA LOCALIZADA A 2,10m E REFLETOR DA QUADRA DE ESPORTE LOCALIZADO A 7,00m, INTERLIGADOS POR INFRAESTRUTURA DE TUBULAÇÃO DE AÇO GALVANIZADO APARENTE.

TOMADAS, INTERRUPTORES E ACIONADORES

S X,Y,W	CAIXA COM INTERRUPTOR DE 1, 2 OU 3 SEÇÕES (INDICADO EM PROJETO POR LETRAS). INSTALAÇÃO EM CAIXA DE PVC 4x2" EMBUTIDO EM ALVENARIA. QUANDO NÃO INDICADO h=110cm DO PISO ACABADO.
S X,Y,W,Z	CAIXA COM INTERRUPTOR DE 4 SEÇÕES. INSTALAÇÃO EM CAIXA DE PVC 4x4" EMBUTIDA EM ALVENARIA. QUANDO NÃO INDICADO h=110cm DO PISO ACABADO.
3w S	CAIXA COM INTERRUPTOR PARALELO (THREE–WAY). INSTALAÇÃO EM CAIXA DE PVC 4x2" EMBUTIDA EM ALVENARIA. QUANDO NÃO INDICADO h=110cm DO PISO ACABADO.
3w S X,Y	CAIXA COM INTERRUPTOR DUPLO PARALELO (THREE–WAY) INDICADO EM PROJETO POR LETRAS. INSTALAÇÃO EM CAIXA DE PVC 4x4" EMBUTIDA EM ALVENARIA. QUANDO NÃO INDICADO h=110cm DO PISO ACABADO.
4w S	CAIXA COM INTERRUPTOR INTERMEDIÁRIO (FOUR–WAY). INSTALAÇÃO EM CAIXA DE PVC 4x2" EMBUTIDA EM ALVENARIA, QUANDO NÃO INDICADO h=110cm DO PISO ACABADO.
△S X,Y	CAIXA COM INTERRUPTOR DE 1 OU 2 SEÇÕES (INDICADO EM PROJETO POR LETRAS), E LOGO ABAIXO, CAIXA COM 1 TOMADA ELÉTRICA MONOFÁSICA, 2P+T, A 30cm DO PISO ACABADO. QUANDO NÃO INDICADO, INTERRUPTOR A 110cm DO PISO ACABADO, INSTALAÇÃO EM CAIXAS DE PVC 4x2" EMBUTIDO EM ALVENARIA, SERÁ CONSIDERADO PARA TOMADA CORRENTE ATÉ 10A/220V.
△ 3w S	CAIXA COM INTERRUPTOR PARALELO (THREE–WAY), E LOGO ABAIXO, CAIXA COM 1 TOMADA ELÉTRICA MONOFÁSICA, 2P+T, A 30cm DO PISO ACABADO. QUANDO NÃO INDICADO, INTERRUPTOR A 110cm DO PISO ACABADO, INSTALAÇÕES EM CAIXAS DE PVC 4x2" EMBUTIDO EM ALVENARIA, SERÁ CONSIDERADO PARA TOMADA CORRENTE ATÉ 10A/220V.
▲S	CAIXA COM TOMADA ELÉTRICA MONOFÁSICA, 2P+T, E INTERRUPTOR SIMPLES. QUANDO NÃO INDICADO h=110cm DO PISO ACABADO. INSTALAÇÃO EM CAIXA DE PVC 4x2" EMBUTIDO EM ALVENARIA, SERÁ CONSIDERADO PARA TOMADA CORRENTE ATÉ 10A/220V.
▷	TOMADA ELÉTRICA SIMPLES, MONOFÁSICA, 2P+T, h=30cm DO PISO ACABADO. QUANDO NÃO INDICADO, INSTALAÇÃO EM CAIXA DE PVC 4x2" EMBUTIDA EM ALVENARIA, E SERÁ CONSIDERADO CORRENTE ATÉ 10A/220V.
▷	TOMADA ELÉTRICA SIMPLES, MONOFÁSICA, 2P+T, h=110cm DO PISO ACABADO. QUANDO NÃO INDICADO, INSTALAÇÃO EM CAIXA DE PVC 4x2" EMBUTIDA EM ALVENARIA, E SERÁ CONSIDERADO CORRENTE ATÉ 10A/220V.
▶	TOMADA ELÉTRICA SIMPLES, MONOFÁSICA, 2P+T, h=210cm DO PISO ACABADO. QUANDO NÃO INDICADO, INSTALAÇÃO EM CAIXA DE 4x2" EMBUTIDA EM ALVENARIA, E SERÁ CONSIDERADO CORRENTE ATÉ 10A/220V.
▷▷	DUAS TOMADAS ELÉTRICA SIMPLES, MONOFÁSICA, 2P+T, h=30cm DO PISO ACABADO. QUANDO NÃO INDICADO, INSTALAÇÃO EM CAIXA DE PVC 4x4" EMBUTIDO EM ALVENARIA, POTÊNCIA INDICADO E CORRENTE ATÉ 10A/220V.
▷▷ ▷▷	QUATRO TOMADAS ELÉTRICAS SIMPLES, MONOFÁSICA, 2P+T, h=30cm DO PISO ACABADO. QUANDO NÃO INDICADO, INSTALAÇÃO EM CAIXA DE PVC 4x2" EMBUTIDA EM ALVENARIA. SERÁ CONSIDERADO CORRENTE ATÉ 10A/220V.
▶▶	DUAS TOMADAS ELÉTRICA SIMPLES, MONOFÁSICA, 2P+T, h=110cm DO PISO ACABADO. QUANDO NÃO INDICADO, INSTALAÇÃO EM CAIXA DE PVC 4x4" EMBUTIDO EM ALVENARIA, POTÊNCIA INDICADO E CORRENTE ATÉ 10A/220V.
	DUAS TOMADAS ELÉTRICA SIMPLES, MONOFÁSICA, 2P+T, h=110cm E OUTRA A h=30cm DO PISO ACABADO. QUANDO NÃO INDICADO, INSTALAÇÕES EM CAIXAS DE PVC 4x2" EMBUTIDO EM ALVENARIA, POTÊNCIA INDICADO E CORRENTE ATÉ 10A/220V.
	DUAS TOMADAS ELÉTRICA SIMPLES, MONOFÁSICA, 2P+T, h=210cm E OUTRA A h=110cm DO PISO ACABADO. QUANDO NÃO INDICADO, INSTALAÇÃO EM CAIXA DE PVC 4x2" EMBUTIDA EM ALVENARIA, POTÊNCIA INDICADO E CORRENTE ATÉ 10A/220V.
	TOMADA ELÉTRICA SIMPLES, MONOFÁSICA, 2P+T, h=30cm DO PISO ACABADO. QUANDO NÃO INDICADO, INSTALAÇÃO EM CAIXA DE PVC 4x2" EMBUTIDA EM ALVENARIA, POTÊNCIA INDICADO E CORRENTE ATÉ 20A/220V.
	TOMADA ELÉTRICA SIMPLES, MONOFÁSICA, 2P+T, h=110cm DO PISO ACABADO. QUANDO NÃO INDICADO, INSTALAÇÃO EM CAIXA DE PVC 4x2" EMBUTIDA EM ALVENARIA, POTÊNCIA INDICADO E CORRENTE ATÉ 20A/220V.
	TOMADA ELÉTRICA SIMPLES, MONOFÁSICA, 2P+T, h=210cm DO PISO ACABADO PARA CHUVEIRO E h=260cm DO PISO ACABADO PARA AR CONDICIONADO. QUANDO NÃO INDICADO, INSTALAÇÃO EM CAIXA DE PVC 4x2" EMBUTIDA EM ALVENARIA, POTÊNCIA INDICADO E CORRENTE ATÉ 20A/220V.
	DUAS TOMADA ELÉTRICA SIMPLES, MONOFÁSICA, 2P+T, h=110cm DO PISO ACABADO. QUANDO NÃO INDICADO, INSTALAÇÃO EM CAIXA DE PVC 4x2" EMBUTIDA EM ALVENARIA, POTÊNCIA INDICADO E CORRENTE ATÉ 20A/220V.
	DUAS TOMADA ELÉTRICA SIMPLES, MONOFÁSICA, 2P+T, h=30cm DO PISO ACABADO. QUANDO NÃO INDICADO, INSTALAÇÃO EM CAIXA DE PVC 4x2" EMBUTIDA EM ALVENARIA, POTÊNCIA INDICADO E CORRENTE ATÉ 20A/220V.
	TOMADA ELÉTRICA SIMPLES, MONOFÁSICA, 2P+T, h=30cm DO PISO ACABADO. QUANDO NÃO INDICADO, INSTALAÇÃO EM CONDULETE EM LIGA DE ALUMINIO, E SERÁ CONSIDERADO CORRENTE ATÉ 10A/220V.
△S X,Y	CAIXA COM INTERRUPTOR DE 1 OU 2 SEÇÕES (INDICADO EM PROJETO POR LETRAS), E LOGO ABAIXO, CAIXA COM 1 TOMADA ELÉTRICA MONOFÁSICA, 2P+T, A 30cm DO PISO ACABADO. QUANDO NÃO INDICADO, INTERRUPTOR A 110cm DO PISO ACABADO, INSTALAÇÃO EM CONDULETE EM LIGA DE ALUMÍNIO, SERÁ CONSIDERADO PARA TOMADA CORRENTE ATÉ 10A/220V.
S X,Y	CAIXA COM INTERRUPTOR DE 1 OU 2 SEÇÕES (INDICADO EM PROJETO POR LETRAS). QUANDO NÃO INDICADO, INSTALAÇÃO EM CONDULETE EM LIGA DE ALUMINIO, h=110cm DO PISO ACABADO.
3w S	CAIXA COM INTERRUPTOR PARALELO (THREE WAY). QUANDO NÃO INDICADO, INSTALAÇÃO EM CONDULETE EM LIGA DE ALUMÍNIO, h=110cm DO PISO ACABADO.
●	PONTO ELÉTRICO NO TETO, COM INSTALAÇÃO EM CONDULETE DE LIGA DE ALUMINIO E TAMPA COM FURO CENTRAL PARA PASSAGEM DE CABOS.
☐	TOMADA INDUSTRIAL – 3P+T , PADRÃO STECK, SOB O PISO

CAIXAS DE PASSAGEM E QUADROS

⊗	CAIXA DE PASSAGEM OCTOGONAL INSTALADO FIXADO NA LAJE DO TETO, APARENTE OU ENTREFORRO, QUANDO NÃO INDICADO SERÁ 4x4".
○	CAIXA DE PASSAGEM OCTOGONAL EMBUTIDA NA LAJE, QUANDO NÃO INDICADO SERÁ 4x4".
	CAIXA DE PASSAGEM TIPO "DAILET VERSÁTIL OU SIMILAR", EM ALUMÍNIO FUNDIDO, NO TETO OU PAREDE.
⧗	CAIXA DE PASSAGEM 4x2" EMBUTIDA EM ALVENARIA, QUANDO NÃO INDICADO SERÁ A 30cm DO PISO.
⊠	CAIXA DE PASSAGEM APARENTE NO TETO, QUANDO NÃO INDICADO SERÁ 4x4".
⊠	CAIXA DE PASSAGEM EMBUTIDA NO PISO, DIMENSÕES EM PROJETO.
◣	QUADRO DE DISTRIBUIÇÃO ELÉTRICA, EMBUTIDO EM ALVENARIA.
◣	QUADRO DE DISTRIBUIÇÃO ELÉTRICA, SOBREPOR.

NOTAS:
- EXECUTAR ESTE PROJETO JUNTAMENTE COM O PROJETO ESTRUTURAL;
- ANTES DA CONCRETAGEM PREVER PASSAGEM PARA AS TUBULAÇÕES DENTRO DOS LIMITES ESTABELECIDOS PELA NBR 6118:2014;
- PARA POSICIONAMENTO DAS LUMINÁRIAS OBSERVAR LOCAÇÃO NA PLANTA DE FORRO;
- OS ELETRODUTOS QUE SEGUEM ATÉ O QUADRADO DE ALIMENTAÇÃO GERAL DEVERÃO SER EM PVC RÍGIDO ROSCÁVEL;
- OS ELETRODUTOS APARENTES (PÁTIO) DEVERÃO SER DE AÇO GALVANIZADO;
- ALTERAÇÕES NESTE PROJETO SOMENTE COM AUTORIZAÇÃO EXPRESSA DO FNDE.

REFERÊNCIAS:
- MEMORIAL DESCRITIVO E ESPECIFICAÇÕES TÉCNICAS;
- PLANILHA DE QUANTITATIVOS.

FNDE Fundo Nacional de Desenvolvimento da Educação
MINISTÉRIO DA **EDUCAÇÃO**

PROJETO PADRÃO - FNDE

PROPRIETÁRIO: :
ENDEREÇO:
MUNICÍPIO - UF:

PROPRIETÁRIO
RESP. TÉCNICO CREA
AUTOR DO PROJETO: Plínio Teixeira do Nascimento Júnior CREA 13.300-D/DF

DLFO
CREA
RA

OBSERVAÇÕES:

ESCOLA 13 SALAS DE AULA - MODELO TÉRREO

PROJETO DE INSTALAÇÕES

COORDENAÇÃO
CGEST - Coordenação Geral de Infraestrutura Educacional

REDE_ELÉTRICA_380-220V
ILUMINAÇÃO EXTERNA
QDFL_ILUM_EXT-2
PLANTA_BAIXA_GERAL

ELE

FORMATO (1374x841)
REVISÃO R.00
ESCALA 1:75
DATA EMISSÃO JAN/2022
PRANCHA 04/10

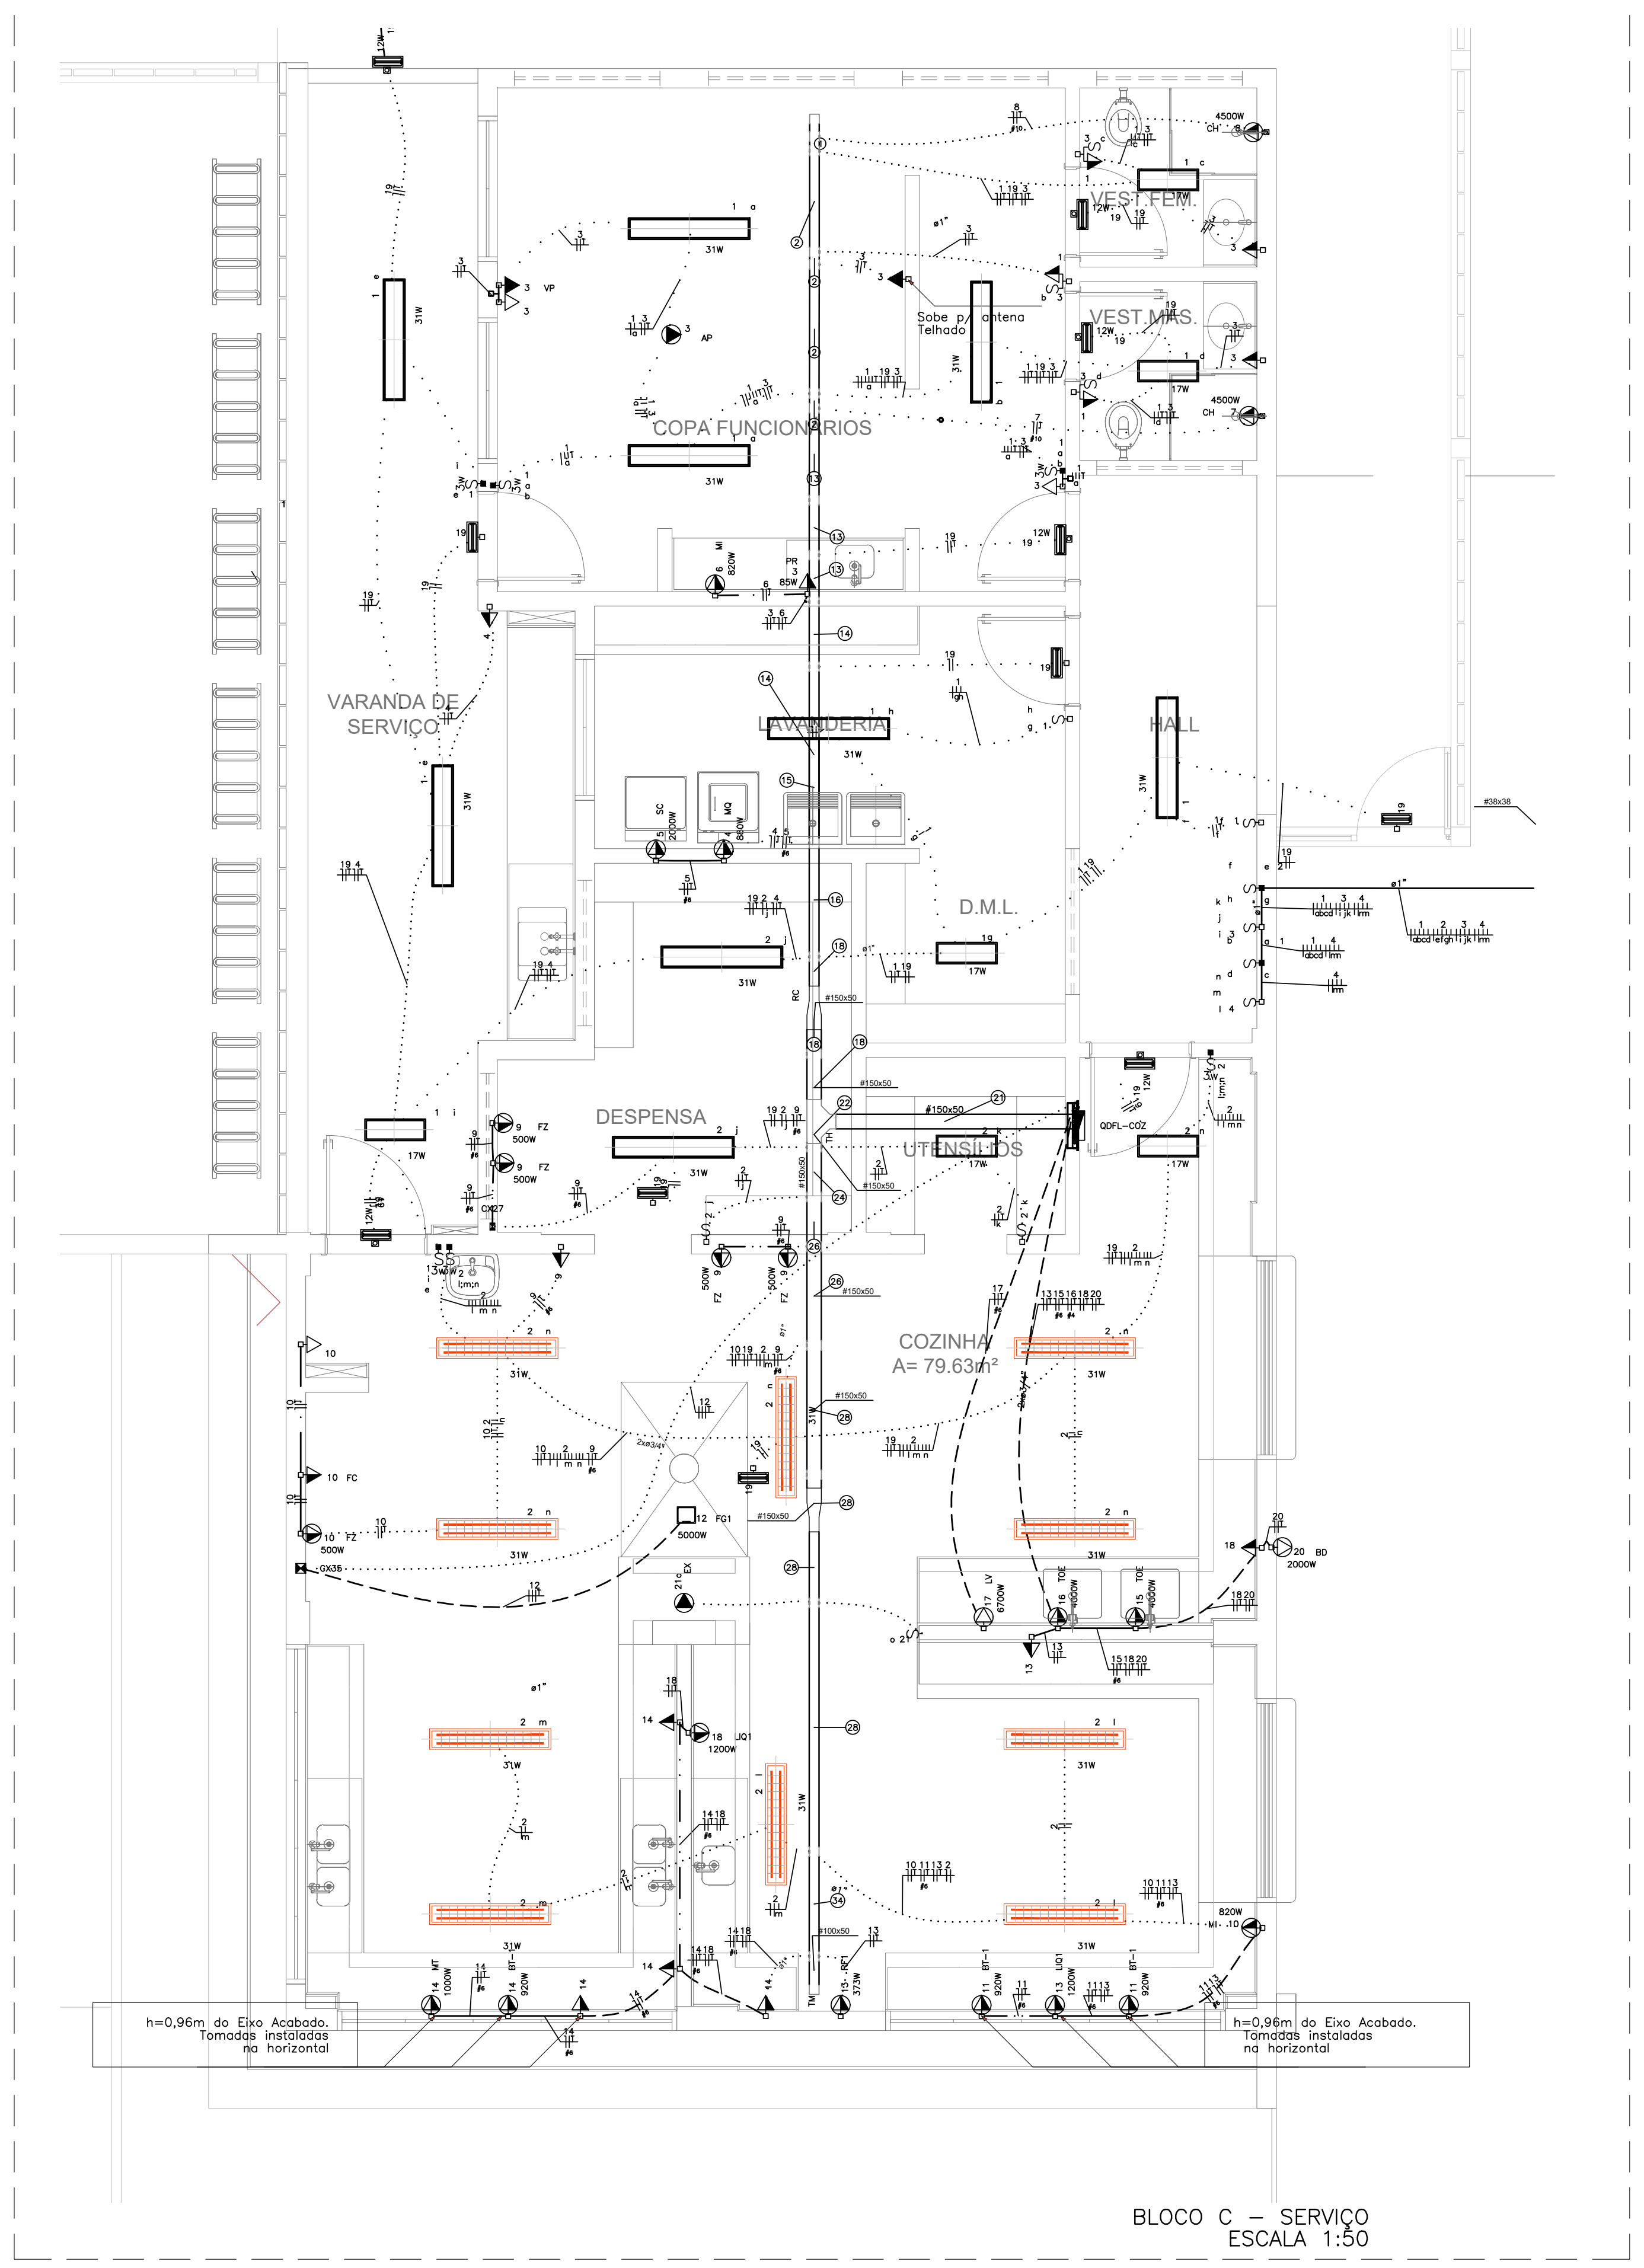
VEST. FEM.
VEST. MAS.
COPA FUNCIONÁRIOS
VARANDA DE SERVIÇO
LAVANDERIA
D.M.L.
DESPENSA
UTENSÍLIOS
COZINHA
A= 79.63m²
h=0,96m do Eixo Acabado. Tomadas instaladas na horizontal
h=0,96m do Eixo Acabado. Tomadas instaladas na horizontal

BLOCO C – SERVIÇO
ESCALA 1:50

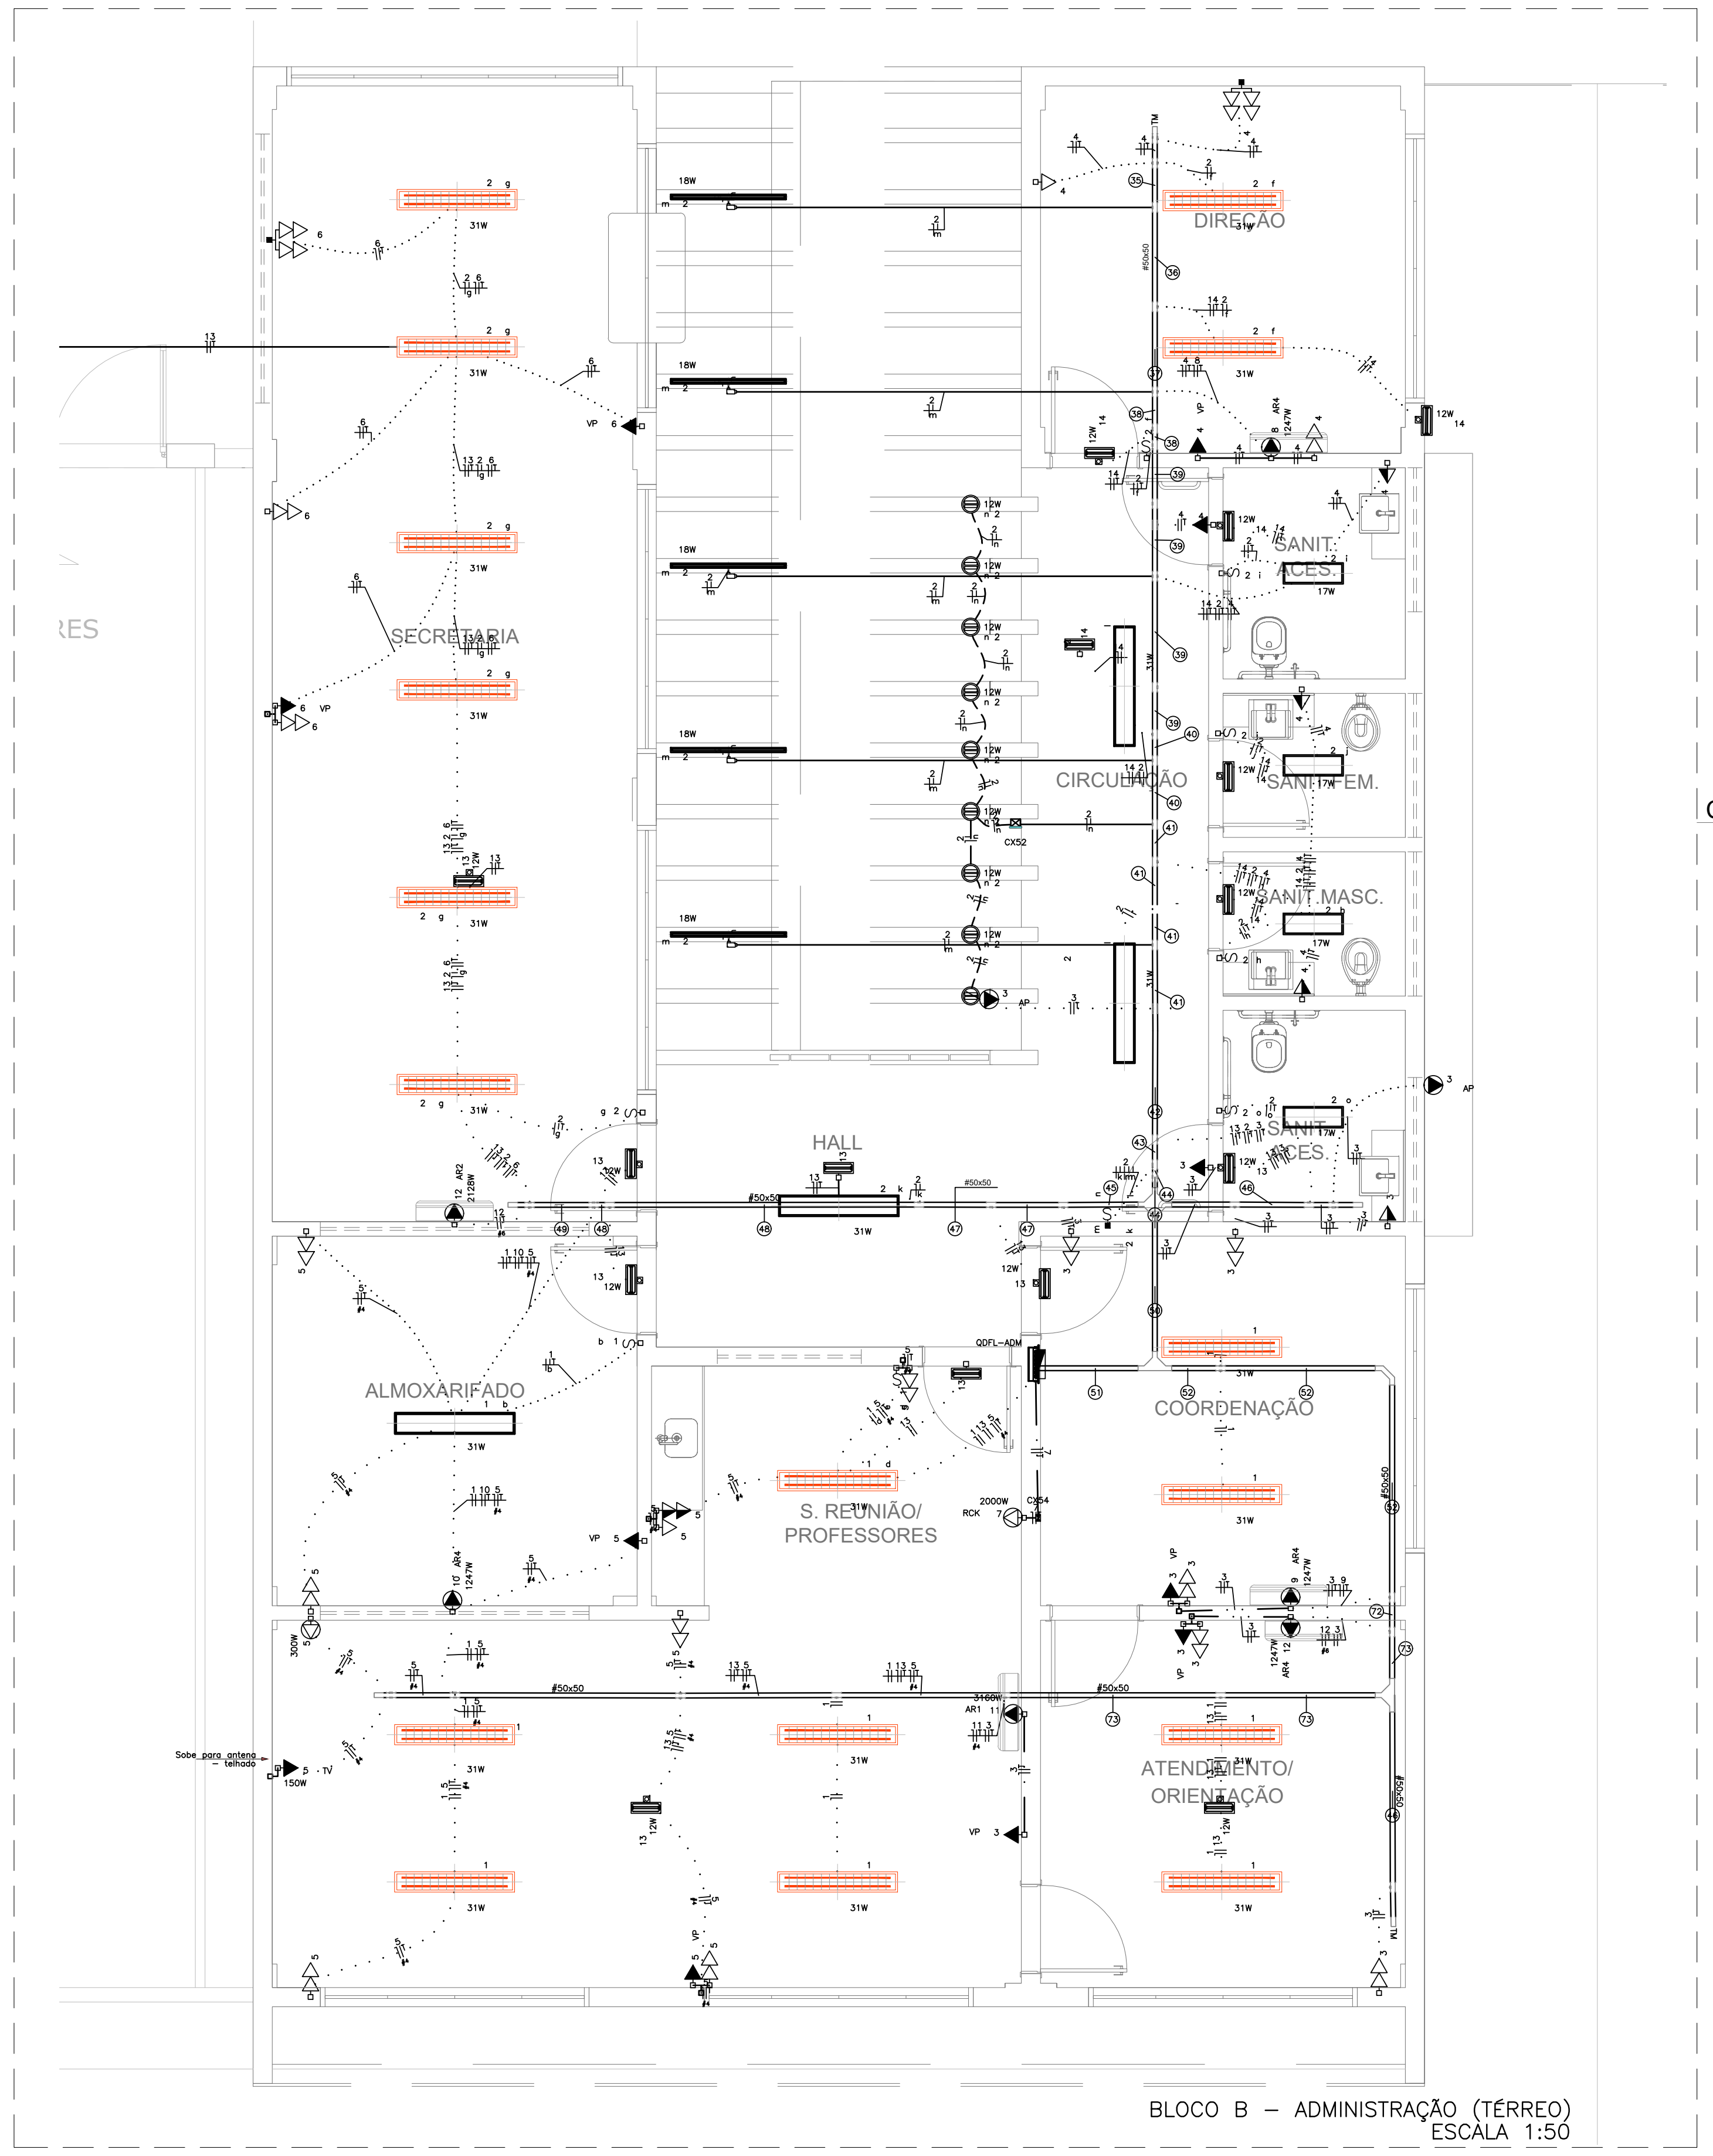

BLOCO B – ADMINISTRAÇÃO (TÉRREO)
ESCALA 1:50

CROQUI DE REFERÊNCIA - IMPLANTAÇÃO

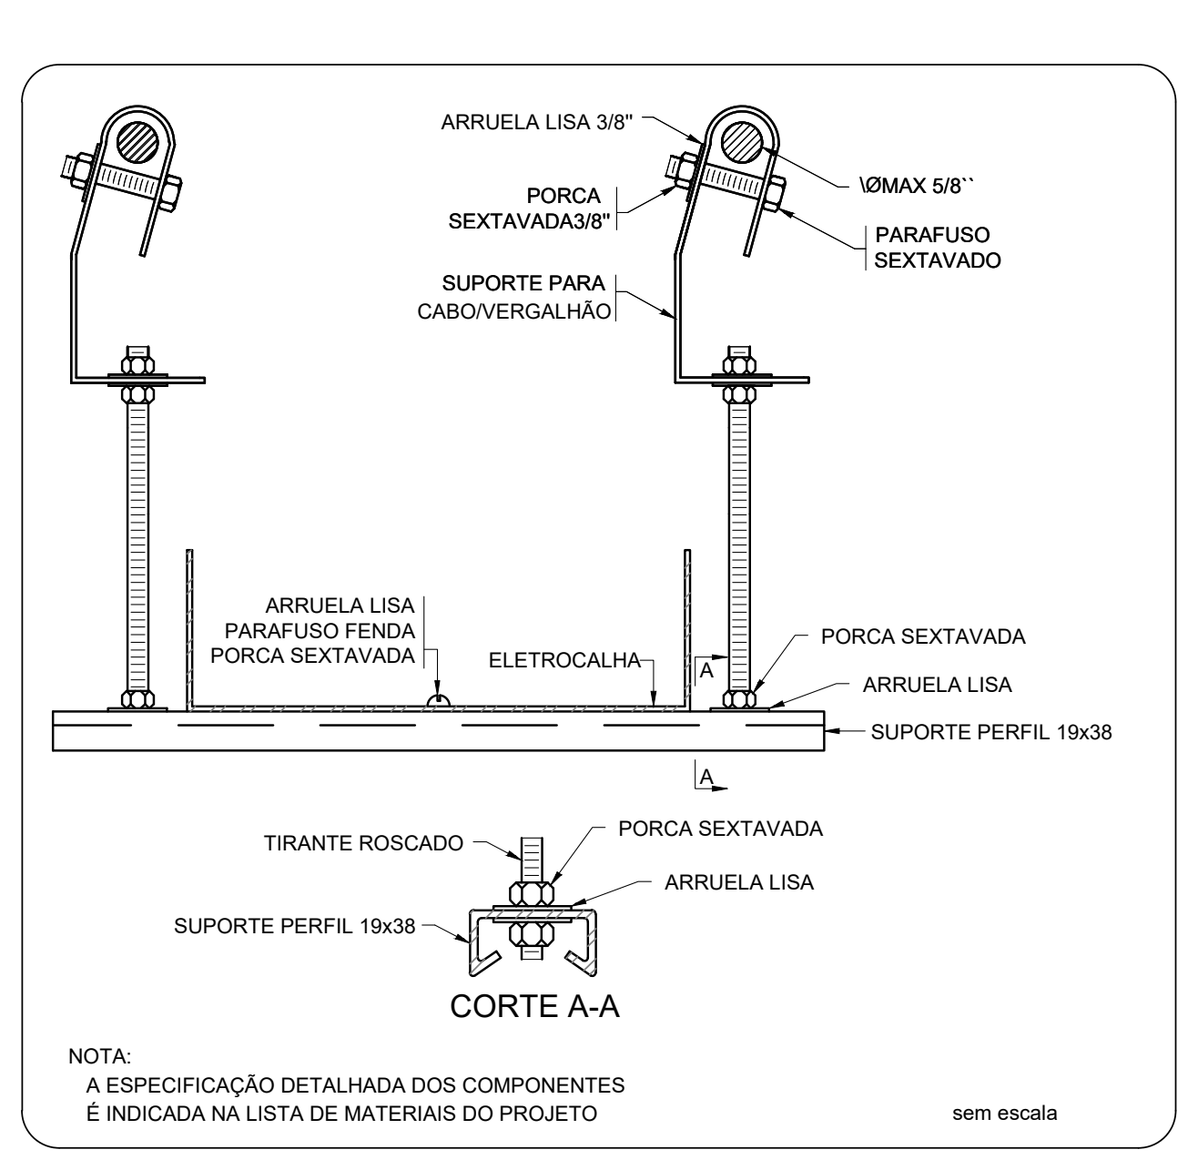

NOTA:
A ESPECIFICAÇÃO DETALHADA DOS COMPONENTES
É INDICADA NA LISTA DE MATERIAIS DO PROJETO

sem escala

ELETROCALHA - SUPORTE PERFIL 19x38 - FIXAÇÃO CABO/VERGALHÃO

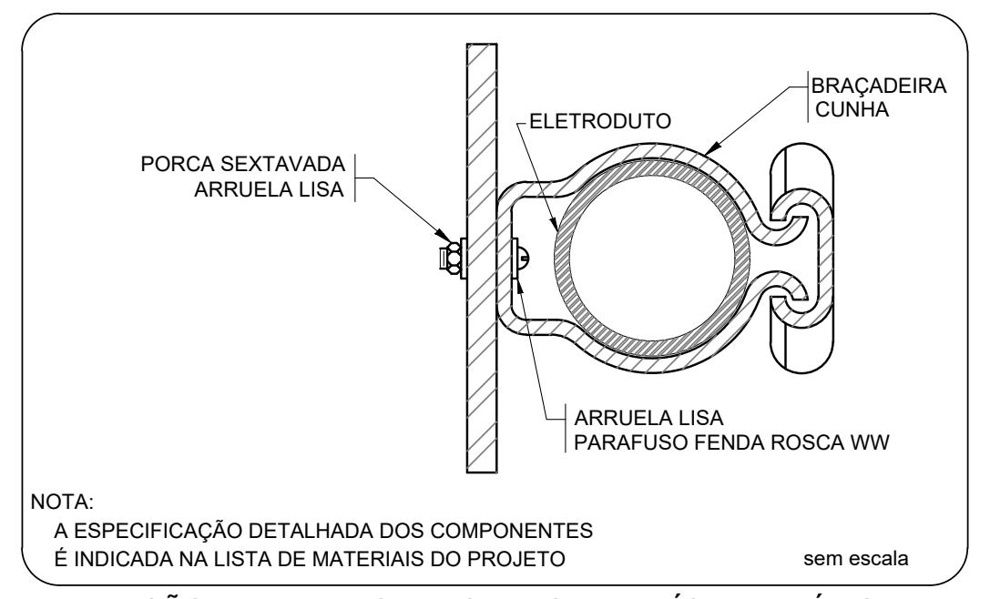

NOTA:
A ESPECIFICAÇÃO DETALHADA DOS COMPONENTES
É INDICADA NA LISTA DE MATERIAIS DO PROJETO

sem escala

FIXAÇÃO DE ELETRODUTO EM SUPERFÍCIE METÁLICA

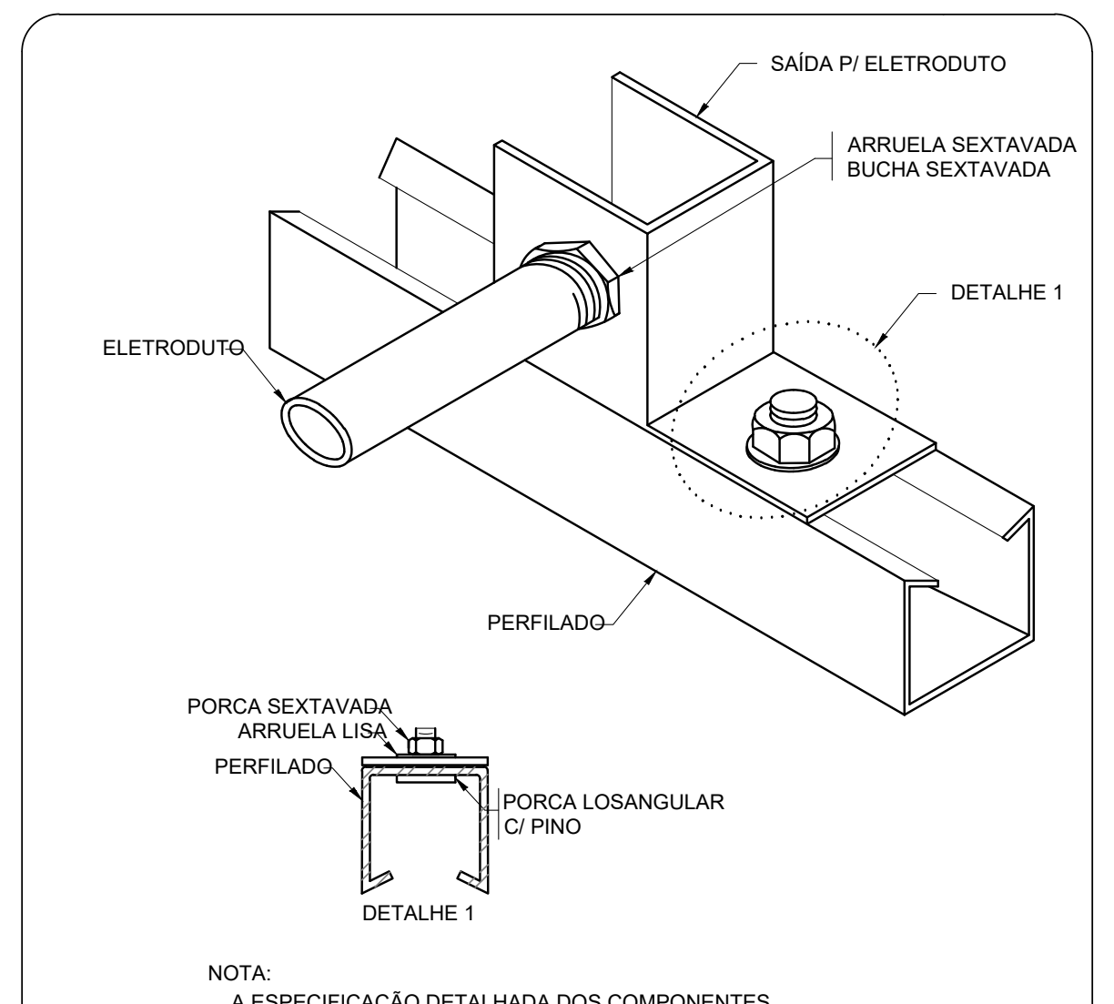

NOTA:
A ESPECIFICAÇÃO DETALHADA DOS COMPONENTES
É INDICADA NA LISTA DE MATERIAIS DO PROJETO.

sem escala

ENTRADA E SAÍDA DE ELETRODUTO EM PERFILADO

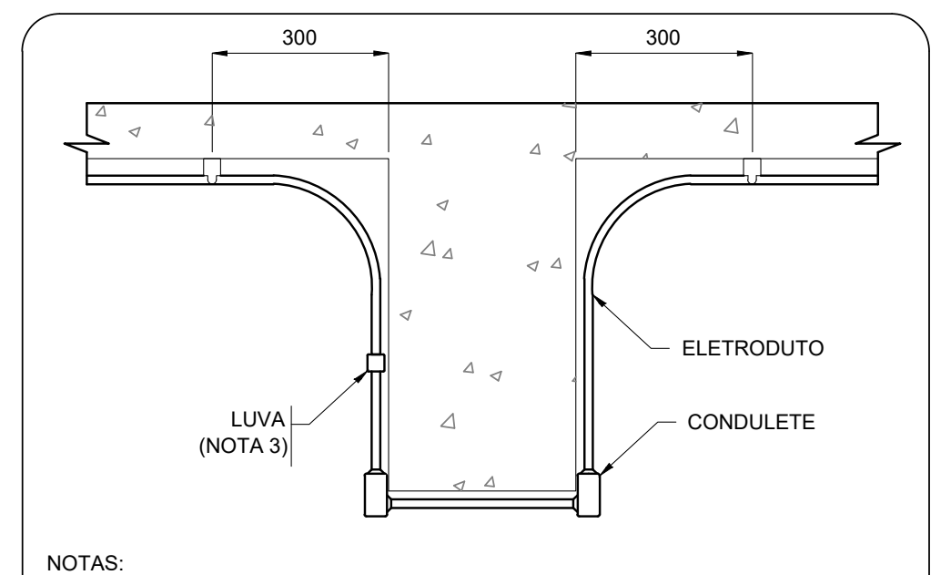

NOTAS:
1- A ESPECIFICAÇÃO DETALHADA DOS COMPONENTES
É INDICADA NA LISTA DE MATERIAIS DO PROJETO
2- DIMENSÕES EM MILÍMETROS
3- LUVA SE NECESSÁRIO.

sem escala

ELETRODUTO TRANSPOSIÇÃO DE VIGA

LEGENDA DE FIAÇÃO

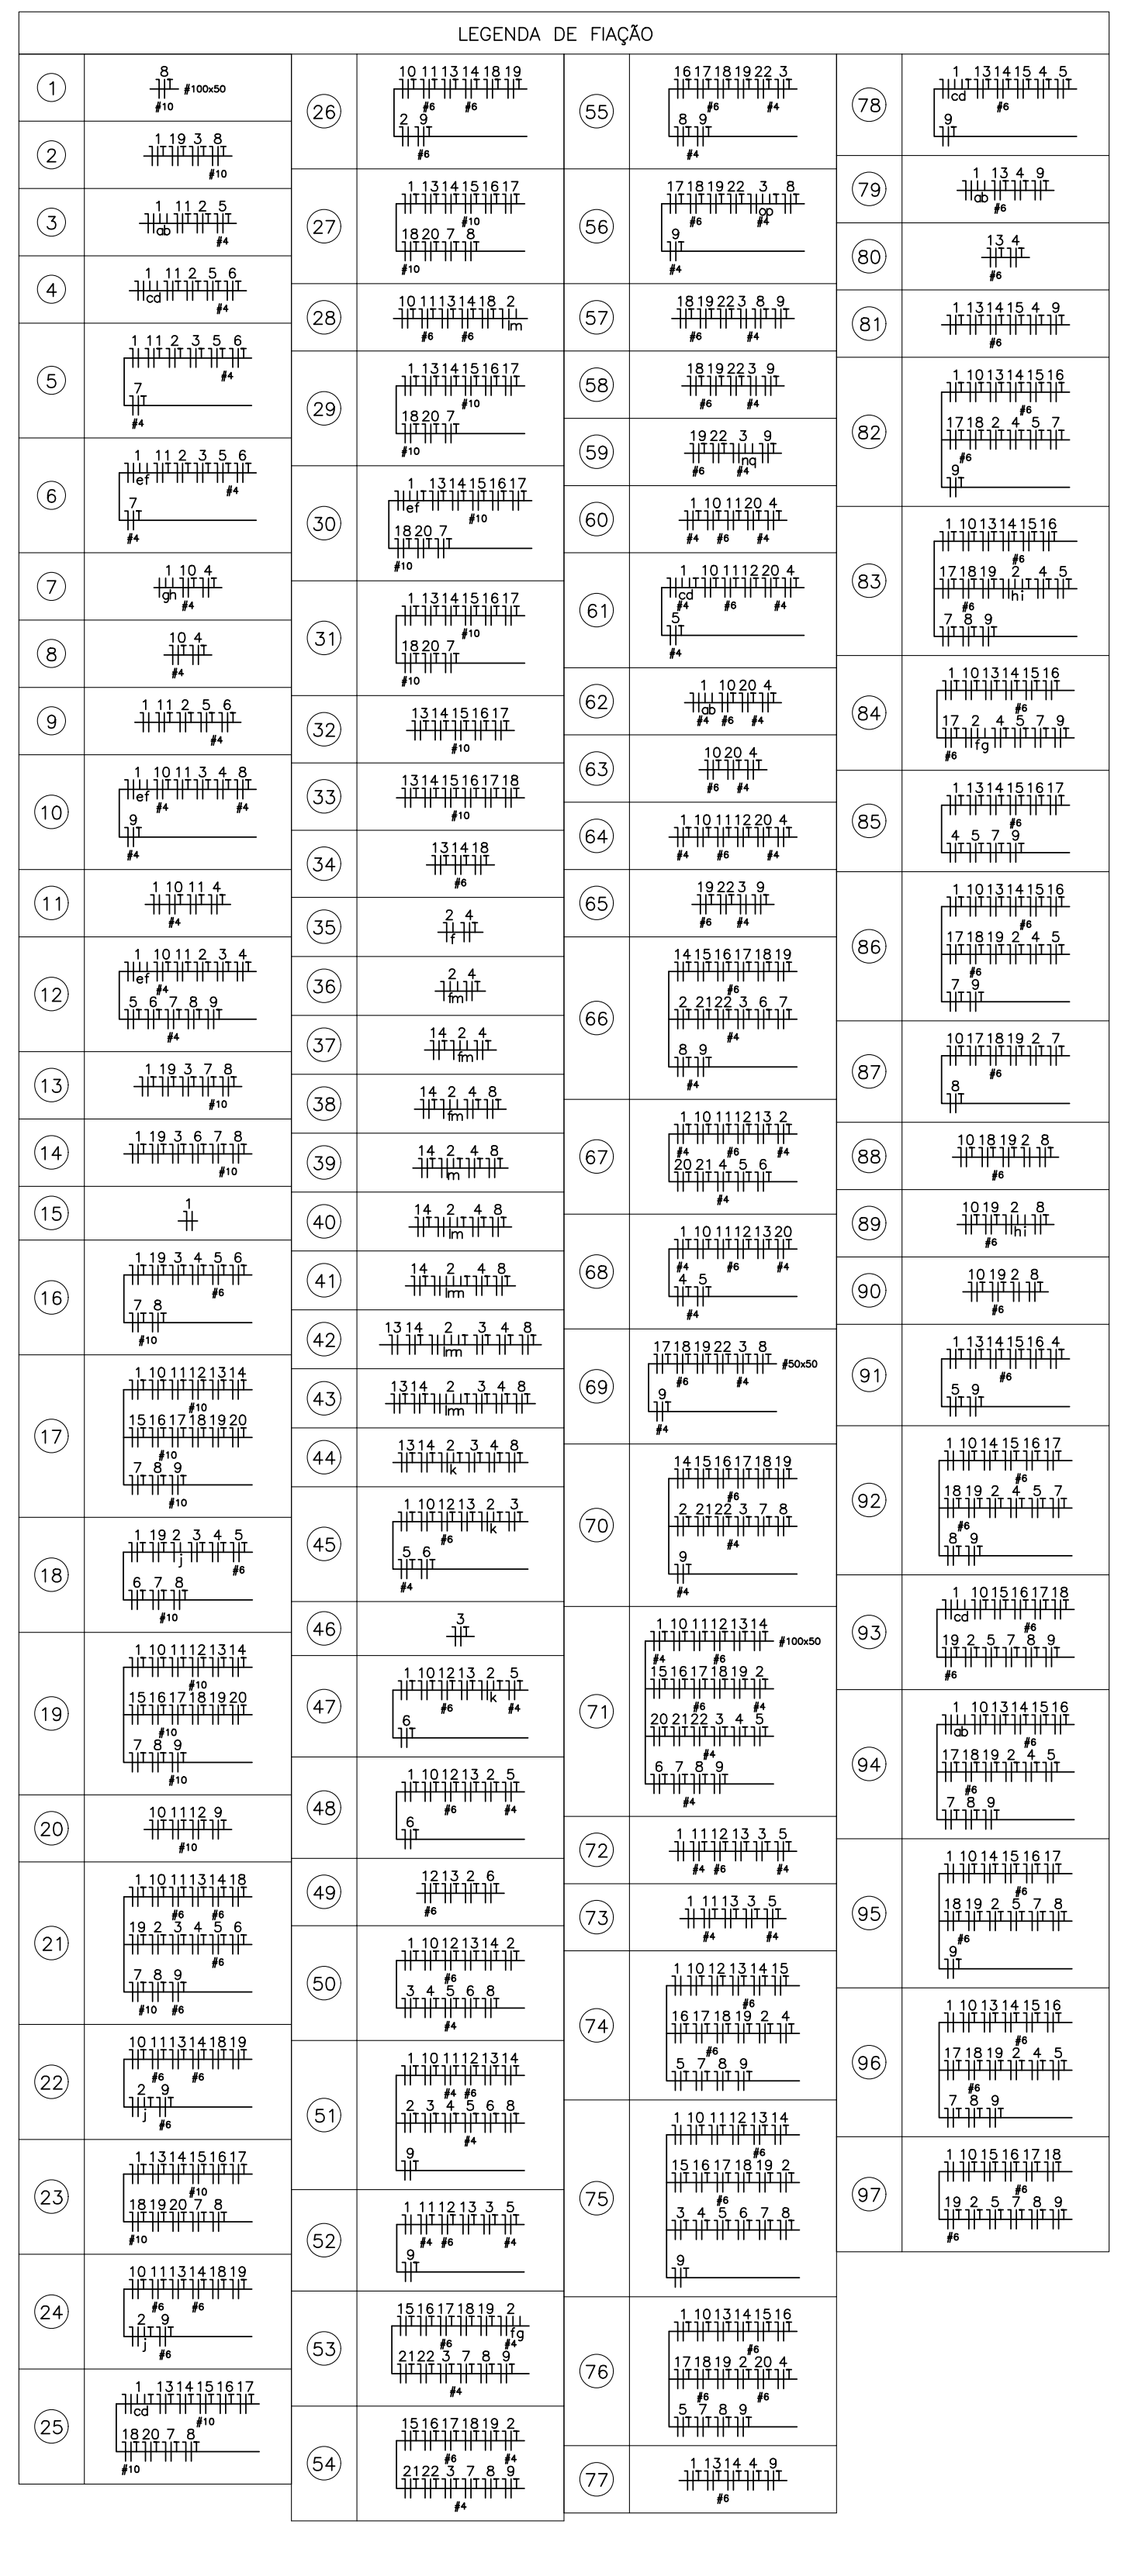

LEGENDA

INFRA–ESTRUTURA

———	TUBULAÇÃO EM ELETRODUTO METÁLICO RÍGIDO APARENTE OU NO ENTREFORRO, RESISTÊNCIA A COMPRESSÃO > 750N (PESADO), CONFORME ABNT NBR 15465–2008. QUANDO NÃO INDICADO DN25(ø3/4").
- - - -	TUBULAÇÃO EM ELETRODUTO DE PVC FLEXÍVEL CORRUGADO REFORÇADO 750N (MÉDIO) INSTALADA EMBUTIDO NO PISO. QUANDO NÃO INDICADO DN25(ø3/4").
— · — · —	TUBULAÇÃO EM ELETRODUTO DE PVC DE ENCAIXE INSTALADO APARENTE OU NO ENTREFORRO. QUANDO NÃO INDICADO DN20(ø3/4").
—— ·· ——	TUBULAÇÃO EM ELETRODUTO DE PVC FLEXÍVEL CORRUGADO REFORÇADO INSTALADA EMBUTIDO NA PAREDE. QUANDO NÃO INDICADO DN25(ø3/4").
· · · · · · ·	TUBULAÇÃO EM ELETRODUTO DE PVC FLEXÍVEL CORRUGADO REFORÇADO INSTALADA EMBUTIDO NO TETO. QUANDO NÃO INDICADO DN25(ø3/4").
	PERFILADO LISO GALVANIZADO COM TAMPA. DIMENSÕES 38x38mm. ALTURA INSTALAÇÃO ACIMA DO PISO ACABADO 2,90m
	ELETROCALHA GALVANIZADA PERFURADA COM TAMPA. INSTALAÇÃO ACIMA DO PISO ACABADO 2,90m. DIMENSÕES EM PROJETO.
	FASE, NEUTRO, TERRA. QUANDO NÃO INDICADO, TERÁ BITOLA DE #2,5mm2.
⊠——►	INDICAÇÃO DE SUBIDA DE INFRAESTRUTURA COM PERFURAÇÃO DE LAJE.
⊠◄——	INDICAÇÃO DE DESCIDA DE INFRAESTRUTURA COM PERFURAÇÃO DE LAJE.
⊠◄——►	INDICAÇÃO DE PASSAGEM DE INFRAESTRUTURA COM PERFURAÇÃO DE LAJE.

LUMINARIAS

	ARANDELA LED SOBREPOR 24W, BRANCO FRIO REF. ILUMINIM OU SIMILAR (FIXADA À 2,20m DO PISO ACABADO)
	LUMINÁRIA DE EMBUTIR EM FORRO DE GESSO OU MODULADO COM PERFIL "T", COM BARRA DE LED 17W. REF. MINOTAURO 2PE SOFT ITAIM OU SIMILAR (dim.: 220x 625mm)
	LUMINÁRIA DE EMBUTIR EM FORRO DE GESSO OU MODULADO COM PERFIL "T", COM BARRA DE LED 17W. REF. MINOTAURO 2PE SOFT ITAIM OU SIMILAR (dim.: 220x 625mm)
	LUMINÁRIA DE EMBUTIR EM FORRO DE GESSO OU MODULADO COM PERFIL "T", COM BARRA DE LED 39W, REFLETOR E ALETA REF. 2005 LED SOFT ITAIM OU SIMILAR (dim.: 212x 1250mm)
	LÂMPADA TUBULAR LED T8 18W, COM CALHA ACOPLADA. REF. TASCHIBRA OU SIMILAR (dim.: 40x1200mm)
	REFLETOR LED SLIM 200W, BRANCO FRIO REF. ILUMINIM OU SIMILAR (FIXADO NO PISO)
	REFLETOR LED SLIM 200W, BRANCO FRIO REF. ILUMINIM OU SIMILAR (FIXADO À 2,80m DO PISO ACABADO) (NA QUADRA FIXADO À 7,00m DO PISO ACABADO)
	SPOT BALIZADOR LED 12W, BRANCO FRIO REF. ILUMINIM OU SIMILAR (FIXADO NO PISO)
	BLOCO AUTÔNOMO NÃO PERMANENTE DE SOBREPOR PARA ACLARAMENTO, COM 1x11W LÂMPADA FLUORESCENTE COMPACTA. BATERIA SELADA 6Vx7Ah, 900 LUMENS, AUTONOMIA SUPERIOR A 1h, INSTALAÇÃO FIXA NO TETO OU PERFILADO.
SAÍDA	BLOCO AUTÔNOMO NÃO PERMANENTE DE SOBREPOR COM 2x11W LÂMPADA FLUORESCENTE COMPACTA. BATERIA SELADA 6Vx7Ah, 1800 LUMENS, AUTONOMIA SUPERIOR A 1h. FIXADO NA PAREDE EM CAIXA DAILET VERSÁTIL OU SIMILAR COM TOMADA MONOFASICA TRIPOLAR (2P+T) 10A/220V, COM A INSCRIÇÃO "SAÍDA" EM UMA DAS FACES. INSTALAÇÃO A 30cm ACIMA DA PORTA.
	CONJUNTO COMPOSTO POR CAIXA DE PASSAGEM DE PISO, LUMINÁRIA DE EMERGENCIA LOCALIZADA A 2,10m E REFLETOR DA QUADRA DE ESPORTE LOCALIZADO A 7,00m, INTERLIGADOS POR INFRAESTRUTURA DE TUBULAÇÃO DE AÇO GALVANIZADO APARENTE.

TOMADAS, INTERRUPTORES E ACIONADORES

S X,Y,W	CAIXA COM INTERRUPTOR DE 1, 2 OU 3 SEÇÕES (INDICADO EM PROJETO POR LETRAS). INSTALAÇÃO EM CAIXA DE PVC 4x2" EMBUTIDO EM ALVENARIA. QUANDO NÃO INDICADO h=110cm DO PISO ACABADO.
S X,Y,W,Z	CAIXA COM INTERRUPTOR DE 4 SEÇÕES. INSTALAÇÃO EM CAIXA DE PVC 4x4" EMBUTIDA EM ALVENARIA. QUANDO NÃO INDICADO h=110cm DO PISO ACABADO.
3w S	CAIXA COM INTERRUPTOR PARALELO (THREE–WAY). INSTALAÇÃO EM CAIXA DE PVC 4x2" EMBUTIDA EM ALVENARIA. QUANDO NÃO INDICADO h=110cm DO PISO ACABADO.
3w S X,Y	CAIXA COM INTERRUPTOR DUPLO PARALELO (THREE–WAY) INDICADO EM PROJETO POR LETRAS. INSTALAÇÃO EM CAIXA DE PVC 4x4" EMBUTIDA EM ALVENARIA. QUANDO NÃO INDICADO h=110cm DO PISO ACABADO.
4w S	CAIXA COM INTERRUPTOR INTERMEDIÁRIO (FOUR–WAY). INSTALAÇÃO EM CAIXA DE PVC 4x2" EMBUTIDA EM ALVENARIA, QUANDO NÃO INDICADO h=110cm DO PISO ACABADO.
△S X,Y	CAIXA COM INTERRUPTOR DE 1 OU 2 SEÇÕES (INDICADO EM PROJETO POR LETRAS), E LOGO ABAIXO, CAIXA COM 1 TOMADA ELÉTRICA MONOFÁSICA, 2P+T, A 30cm DO PISO ACABADO. QUANDO NÃO INDICADO, INTERRUPTOR A 110cm DO PISO ACABADO, INSTALAÇÃO EM CAIXAS DE PVC 4x2" EMBUTIDO EM ALVENARIA, SERÁ CONSIDERADO PARA TOMADA CORRENTE ATÉ 10A/220V.
△ 3w S	CAIXA COM INTERRUPTOR PARALELO (THREE–WAY), E LOGO ABAIXO, CAIXA COM 1 TOMADA ELÉTRICA MONOFÁSICA, 2P+T, A 30cm DO PISO ACABADO. QUANDO NÃO INDICADO, INTERRUPTOR A 110cm DO PISO ACABADO, INSTALAÇÕES EM CAIXAS DE PVC 4x2" EMBUTIDO EM ALVENARIA, SERÁ CONSIDERADO PARA TOMADA CORRENTE ATÉ 10A/220V.
▲S	CAIXA COM TOMADA ELÉTRICA MONOFÁSICA, 2P+T, E INTERRUPTOR SIMPLES. QUANDO NÃO INDICADO h=110cm DO PISO ACABADO. INSTALAÇÃO EM CAIXA DE PVC 4x2" EMBUTIDO EM ALVENARIA, SERÁ CONSIDERADO PARA TOMADA CORRENTE ATÉ 10A/220V.
▷	TOMADA ELÉTRICA SIMPLES, MONOFÁSICA, 2P+T, h=30cm DO PISO ACABADO. QUANDO NÃO INDICADO, INSTALAÇÃO EM CAIXA DE PVC 4x2" EMBUTIDA EM ALVENARIA, E SERÁ CONSIDERADO CORRENTE ATÉ 10A/220V.
▶	TOMADA ELÉTRICA SIMPLES, MONOFÁSICA, 2P+T, h=110cm DO PISO ACABADO. QUANDO NÃO INDICADO, INSTALAÇÃO EM CAIXA DE PVC 4x2" EMBUTIDA EM ALVENARIA, E SERÁ CONSIDERADO CORRENTE ATÉ 10A/220V.
▶	TOMADA ELÉTRICA SIMPLES, MONOFÁSICA, 2P+T, h=210cm DO PISO ACABADO. QUANDO NÃO INDICADO, INSTALAÇÃO EM CAIXA DE 4x2" EMBUTIDA EM ALVENARIA, E SERÁ CONSIDERADO CORRENTE ATÉ 10A/220V.
▷▷	DUAS TOMADAS ELÉTRICA SIMPLES, MONOFÁSICA, 2P+T, h=30cm DO PISO ACABADO. QUANDO NÃO INDICADO, INSTALAÇÃO EM CAIXA DE PVC 4x4" EMBUTIDO EM ALVENARIA, POTÊNCIA INDICADO E CORRENTE ATÉ 10A/220V.
	QUATRO TOMADAS ELÉTRICAS SIMPLES, MONOFÁSICA, 2P+T, h=30cm DO PISO ACABADO. QUANDO NÃO INDICADO, INSTALAÇÃO EM CAIXA DE PVC 4x2" EMBUTIDA EM ALVENARIA. SERÁ CONSIDERADO CORRENTE ATÉ 10A/220V.
▶▶	DUAS TOMADAS ELÉTRICA SIMPLES, MONOFÁSICA, 2P+T, h=110cm DO PISO ACABADO. QUANDO NÃO INDICADO, INSTALAÇÃO EM CAIXA DE PVC 4x4" EMBUTIDO EM ALVENARIA, POTÊNCIA INDICADO E CORRENTE ATÉ 10A/220V.
	DUAS TOMADAS ELÉTRICA SIMPLES, MONOFÁSICA, 2P+T, h=110cm E OUTRA A h=30cm DO PISO ACABADO. QUANDO NÃO INDICADO, INSTALAÇÕES EM CAIXAS DE PVC 4x2" EMBUTIDO EM ALVENARIA, POTÊNCIA INDICADO E CORRENTE ATÉ 10A/220V.
	DUAS TOMADAS ELÉTRICA SIMPLES, MONOFÁSICA, 2P+T, h=210cm E OUTRA A h=110cm DO PISO ACABADO. QUANDO NÃO INDICADO, INSTALAÇÃO EM CAIXA DE PVC 4x2" EMBUTIDA EM ALVENARIA, POTÊNCIA INDICADO E CORRENTE ATÉ 10A/220V.
	TOMADA ELÉTRICA SIMPLES, MONOFÁSICA, 2P+T, h=30cm DO PISO ACABADO. QUANDO NÃO INDICADO, INSTALAÇÃO EM CAIXA DE PVC 4x2" EMBUTIDA EM ALVENARIA, POTÊNCIA INDICADO E CORRENTE ATÉ 20A/220V.
	TOMADA ELÉTRICA SIMPLES, MONOFÁSICA, 2P+T, h=110cm DO PISO ACABADO. QUANDO NÃO INDICADO, INSTALAÇÃO EM CAIXA DE PVC 4x2" EMBUTIDA EM ALVENARIA, POTÊNCIA INDICADO E CORRENTE ATÉ 20A/220V.
	TOMADA ELÉTRICA SIMPLES, MONOFÁSICA, 2P+T, h=210cm DO PISO ACABADO PARA CHUVEIRO E h=260cm DO PISO ACABADO PARA AR CONDICIONADO. QUANDO NÃO INDICADO, INSTALAÇÃO EM CAIXA DE PVC 4x2" EMBUTIDA EM ALVENARIA, POTÊNCIA INDICADO E CORRENTE ATÉ 20A/220V.
	DUAS TOMADA ELÉTRICA SIMPLES, MONOFÁSICA, 2P+T, h=110cm DO PISO ACABADO. QUANDO NÃO INDICADO, INSTALAÇÃO EM CAIXA DE PVC 4x2" EMBUTIDA EM ALVENARIA, POTÊNCIA INDICADO E CORRENTE ATÉ 20A/220V.
	DUAS TOMADA ELÉTRICA SIMPLES, MONOFÁSICA, 2P+T, h=30cm DO PISO ACABADO. QUANDO NÃO INDICADO, INSTALAÇÃO EM CAIXA DE PVC 4x2" EMBUTIDA EM ALVENARIA, POTÊNCIA INDICADO E CORRENTE ATÉ 20A/220V.
	TOMADA ELÉTRICA SIMPLES, MONOFÁSICA, 2P+T, h=30cm DO PISO ACABADO. QUANDO NÃO INDICADO, INSTALAÇÃO EM CONDULETE EM LIGA DE ALUMINIO, E SERÁ CONSIDERADO CORRENTE ATÉ 10A/220V.
△S X,Y	CAIXA COM INTERRUPTOR DE 1 OU 2 SEÇÕES (INDICADO EM PROJETO POR LETRAS), E LOGO ABAIXO, CAIXA COM 1 TOMADA ELÉTRICA MONOFÁSICA, 2P+T, A 30cm DO PISO ACABADO. QUANDO NÃO INDICADO, INTERRUPTOR A 110cm DO PISO ACABADO, INSTALAÇÃO EM CONDULETE EM LIGA DE ALUMÍNIO, SERÁ CONSIDERADO PARA TOMADA CORRENTE ATÉ 10A/220V.
S X,Y	CAIXA COM INTERRUPTOR DE 1 OU 2 SEÇÕES (INDICADO EM PROJETO POR LETRAS). QUANDO NÃO INDICADO, INSTALAÇÃO EM CONDULETE EM LIGA DE ALUMINIO, h=110cm DO PISO ACABADO.
3w S	CAIXA COM INTERRUPTOR PARALELO (THREE WAY). QUANDO NÃO INDICADO, INSTALAÇÃO EM CONDULETE EM LIGA DE ALUMÍNIO, h=110cm DO PISO ACABADO.
▶	PONTO ELÉTRICO NO TETO, COM INSTALAÇÃO EM CONDULETE DE LIGA DE ALUMINIO E TAMPA COM FURO CENTRAL PARA PASSAGEM DE CABOS.
☐	TOMADA INDUSTRIAL – 3P+T , PADRÃO STECK, SOB O PISO

CAIXAS DE PASSAGEM E QUADROS

⊗	CAIXA DE PASSAGEM OCTOGONAL INSTALADO FIXADO NA LAJE DO TETO, APARENTE OU ENTREFORRO, QUANDO NÃO INDICADO SERÁ 4x4".
⊙	CAIXA DE PASSAGEM OCTOGONAL EMBUTIDA NA LAJE, QUANDO NÃO INDICADO SERÁ 4x4".
	CAIXA DE PASSAGEM TIPO "DAILET VERSÁTIL OU SIMILAR", EM ALUMÍNIO FUNDIDO, NO TETO OU PAREDE.
	CAIXA DE PASSAGEM 4x2" EMBUTIDA EM ALVENARIA, QUANDO NÃO INDICADO SERÁ A 30cm DO PISO.
☒	CAIXA DE PASSAGEM APARENTE NO TETO, QUANDO NÃO INDICADO SERÁ 4x4".
	CAIXA DE PASSAGEM EMBUTIDA NO PISO, DIMENSÕES EM PROJETO.
	QUADRO DE DISTRIBUIÇÃO ELÉTRICA, EMBUTIDO EM ALVENARIA.
	QUADRO DE DISTRIBUIÇÃO ELÉTRICA, SOBREPOR.

NOTAS:
- EXECUTAR ESTE PROJETO JUNTAMENTE COM O PROJETO ESTRUTURAL;
- ANTES DA CONCRETAGEM PREVER PASSAGEM PARA AS TUBULAÇÕES DENTRO DOS LIMITES ESTABELECIDOS PELA NBR 6118:2014;
- PARA POSICIONAMENTO DAS LUMINÁRIAS OBSERVAR LOCAÇÃO NA PLANTA DE FORRO;
- OS ELETRODUTOS QUE SEGUEM ATÉ O QUADRADO DE ALIMENTAÇÃO GERAL DEVERÃO SER EM PVC RÍGIDO ROSCÁVEL;
- OS ELETRODUTOS APARENTES (PÁTIO) DEVERÃO SER DE AÇO GALVANIZADO;
- ALTERAÇÕES NESTE PROJETO SOMENTE COM AUTORIZAÇÃO EXPRESSA DO FNDE.

REFERÊNCIAS:
- MEMORIAL DESCRITIVO E ESPECIFICAÇÕES TÉCNICAS;
- PLANILHA DE QUANTITATIVOS.

LEGENDA DAS INDICAÇÕES

BB	TOMADA – USO ESPECÍFICO – BEBEDOURO ELÉTRICO ACESSÍVEL
BB2	TOMADA – USO ESPECÍFICO – BEBEDOURO INDUSTRIAL 25L
CH	TOMADA – USO ESPECÍFICO – CHUVEIRO
AR4	TOMADA – USO ESPECÍFICO – CONDICIONADOR DE AR SPLIT 12000BTU
AR2	TOMADA – USO ESPECÍFICO – CONDICIONADOR DE AR SPLIT 22000BTU
AR1	TOMADA – USO ESPECÍFICO – CONDICIONADOR DE AR SPLIT 30000BTU
FZ	TOMADA – USO ESPECÍFICO – FREEZER VERTICAL INDUSTRIAL 500 L
MQ	TOMADA – USO ESPECÍFICO – LAVADORA DE ROUPAS LINHA BRANCA 11KG
PR	TOMADA – USO ESPECÍFICO – PURIFICADOR DE ÁGUA
SC	TOMADA – USO ESPECÍFICO – SECADORA DE ROUPAS LINHA BRANCA 10KG
TV	TOMADA – USO ESPECÍFICO – TELEVISOR DE 32"
AP	TOMADA – USO ESPECÍFICO – TOMADA ACCESS POINT
VP	TOMADA – USO ESPECÍFICO – VENTILADOR DE PAREDE

QUADRO DE CARGAS (QDFL–COZ)

CIRCUITO	DESCRIÇÃO	ESQUEMA	MÉTODO DE INST.	TENSÃO (V)	POT. TOTAL. (VA)	POT. TOTAL. (W)	FASES	POT. – R (W)	POT. – S (W)	POT. – T (W)	FP	FCA	IN' (A)	IP (A)	SEÇÃO (MM2)	IC (A)	ICC (KA)	DISJ (A)	DV PARC (%)	DV TOTAL (%)
1	ILUMINAÇÃO LAV, COPA, HALL, VARANDA SERVIÇO, D.M.L	F+N+T	B1	220 V	317	285	R	285			0.90	0.45	2.0	1.4	2.5	24.0	3	10	0.17	2.91
2	ILUMINAÇÃO COZINHA E DESPENSA	F+N+T	B1	220 V	451	406	R	406			0.90	0.45	4.6	2.1	2.5	24.0	3	10	0.34	3.08
3	TOMADAS DE USO GERAL – COPA FUNC E VESTIÁRIOS	F+N+T	B1	220 V	1200	1085	T			1085	0.90	0.45	12.1	5.5	2.5	24.0	3	20	0.61	3.35
4	TOMADAS DE USO GERAL – VARANDA, LAVAND. E HALL	F+N+T	B1	220 V	1426	1180	R	1180			0.83	0.45	12.2	6.5	2.5	24.0	3	10	0.36	3.10
5	SECADORA DE ROUPAS	F+N+T	B1	220 V	2500	2000	R	2000			0.80	0.45	25.3	11.4	6	41.0	3	16	0.35	3.09
6	MICROONDAS COPA FUNC.	F+N+T	B1	220 V	1025	820	R	820			0.80	0.45	10.4	4.7	2.5	24.0	3	10	0.41	3.15
7	CHUVEIRO VEST. MASC.	F+N+T	B1	220 V	4500	4500	T			4500	1.00	0.45	45.5	20.5	10	57.0	3	25	0.62	3.36
8	CHUVEIRO VEST. FEM.	F+N+T	B1	220 V	4500	4500	S		4500		1.00	0.45	45.5	20.5	10	57.0	3	25	0.73	3.47
9	TOMADAS DESPENSA E FREEZER DA COZINHA	F+N+T	B1	220 V	2609	2100	T			2100	0.81	0.45	26.4	11.9	6	41.0	3	10	0.29	3.03
10	TOMADA MICROONDAS E FREEZER COZINHA	F+N+T	B1	220 V	1867	1520	R	1520			0.81	0.45	18.9	8.5	2.5	24.0	3	10	0.78	3.52
11	TOMADA LIQUIDIFICADORES E BANCADA	F+N+T	B1	220 V	2300	1840	R	1840			0.80	0.45	23.2	10.5	6	41.0	3	10	0.71	3.45
12	FOGÃO INDUSTRIAL – 6 QUEIMADORES	3F+T	B1	380 V	6250	5000	R+S+T	1667	1667	1667	0.80	1.00	9.5	9.5	2.5	21.0	3	16	0.60	3.34
13	TOMADA PREPARO SUCO	F+N+T	B1	220 V	2075	1673	R	1673			0.81	0.45	19.9	9.4	2.5	24.0	3	10	1.28	4.02
14	TOMADA BANCADA PREPARO CARNES	F+N+T	B1	220 V	2835	2320	R	2320			0.82	0.45	28.6	12.9	6	41.0	3	10	0.86	3.60
15	TORNEIRA ELÉTRICA 1	F+N+T	B1	220 V	5000	4000	T			4000	0.80	0.70	32.5	22.7	6	41.0	3	25	0.56	3.30
16	TORNEIRA ELÉTRICA 2	F+N+T	B1	220 V	5000	4000	S		4000		0.80	0.80	28.4	22.7	4	32.0	3	25	0.76	3.50
17	LAVADORA DE LOUÇA INDUSTRIAL	F+N+T	B1	220 V	8375	6700	S		6700		0.80	1.00	38.1	38.1	6	41.0	4.5	40	0.78	3.52
18	TOMADAS LIQUIDIFICADORES E BALCÃO DE DISTR.	F+N+T	B1	220 V	1609	1300	R	1300			0.81	0.45	15.2	7.3	2.5	24.0	3	10	1.03	3.77
19	TOMADA PARA ILUMINAÇÃO DE EMERGENCIA	F+N+T	B1	220 V	123	114	R	114			0.92	0.45	1.2	0.6	2.5	24.0	3	10	0.05	2.79
20	TOMADA DE BALCÃO TÉRMICO	F+N+T	B1	220 V	2500	2000	T			2000	0.80	0.70	16.2	11.4	2.5	24.0	3	20	1.04	3.78
21	EXAUSTOR COZINHA	F+N	B1	220 V	500	400	S		400		0.80	1.00	2.3	2.3	2.5	24.0	3	20	0.00	2.74
TOTAL					56962	47743	R+S+T	15125	17267	15352										

QUADRO DE DEMANDA (QDFL–COZ)

TIPO DE CARGA	POTÊNCIA INSTALADA (KVA)	FATOR DE DEMANDA (%)	DEMANDA (KVA)
CHUVEIROS, FERROS ELÉTRICOS, AQUECEDORES DE ÁGUA (NÃO RESIDENCIAL)	30.05	57.00	17.13
ILUMINAÇÃO E TUG'S (ESCOLAS E SEMELHANTES)	6.50	100.00	6.50
USO ESPECÍFICO	10.00	100.00	10.00
	10.41	20.00	2.08
		TOTAL	35.71

QUADRO DE CARGAS (QDFL–ADM)

CIRCUITO	DESCRIÇÃO	ESQUEMA	MÉTODO DE INST.	TENSÃO (V)	POT. TOTAL. (VA)	POT. TOTAL. (W)	FASES	POT. – R (W)	POT. – S (W)	POT. – T (W)	FP	FCA	IN' (A)	IP (A)	SEÇÃO (MM2)	IC (A)	ICC (KA)	DISJ (A)	DV PARC (%)	DV TOTAL (%)
1	ILUMINAÇÃO ADMINISTRAÇÃO	F+N+T	B1	220 V	344	310	T			310	0.90	0.50	2.8	1.6	2.5	24.0	3	10	0.07	4.84
2	ILUMINAÇÃO HALL, SECRETARIA, DIREÇÃO E SANITÁRIOS	F+N+T	B1	220 V	661	595	T			595	0.90	0.50	6.0	3.0	2.5	24.0	3	10	0.25	5.02
3	TOMADAS HALL, COORDENAÇÃO, ALMOXARIFADO	F+N+T	B1	220 V	1888	1700	T			1700	0.90	0.50	17.2	8.6	2.5	24.0	3	10	0.39	5.16
4	TOMADAS DIREÇÃO E SANITÁRIOS	F+N+T	B1	220 V	1307	1200	T			1200	0.92	0.50	11.9	5.9	2.5	24.0	3	10	0.82	5.59
5	TOMADAS SALAS DE REUNIÃO PROFESSORES	F+N+T	B1	220 V	2559	2350	T			2350	0.92	0.50	16.3	11.6	4	32.0	3	16	0.47	5.23
6	TOMADAS SECRETARIA	F+N+T	B1	220 V	1092	1000	R	1000			0.92	0.50	9.9	5.0	2.5	24.0	3	10	0.81	5.58
7	RACK DE TI	F+N+T	B1	220 V	2222	2000	R	2000			0.90	1.00	10.1	10.1	2.5	24.0	4.5	16	0.14	4.90
8	AR CONDICIONADO DIREÇÃO	F+N+T	B1	220 V	1386	1247	R	1247			0.90	0.50	12.6	6.3	2.5	24.0	3	10	0.96	5.72
9	AR CONDICIONADO SALA DE REUNIÃO/ PROFESSORES	F+N+T	B1	220 V	1386	1247	R	1247			0.90	0.50	12.6	6.3	2.5	24.0	3	10	0.43	5.19
10	AR CONDIONADO COORDENAÇÃO	F+N+T	B1	220 V	1386	1247	R	1247			0.90	0.50	12.6	6.3	2.5	24.0	3	10	0.72	5.48
11	AR CONDICIONADO	F+N+T	B1	220 V	3511	3160	S		3160		0.90	0.50	31.9	16.0	4	32.0	3	16	0.99	5.76
12	AR CONDICIONADO SECRETARIA	F+N+T	B1	220 V	3750	3375	S		3375		0.90	0.50	34.1	17.0	6	41.0	3	20	0.46	5.23
13	TOMADA PARA ILUMINAÇÃO DE EMERGENCIA REUNIÃO PROF, COORDENAÇÃO E ALMOXARIFADO	F+N+T	B1	220 V	102	93	T			93	0.91	0.50	0.9	0.5	2.5	24.0	3	10	0.03	4.80
14	TOMADA PARA ILUMINAÇÃO DE EMERGENCIA DIREÇÃO E SANITÁRIOS	F+N+T	B1	220 V	59	54	T			54	0.91	0.50	0.5	0.3	2.5	24.0	3	10	0.03	4.80
TOTAL					21652	19578	R+S+T	6741	6535	6302										

QUADRO DE DEMANDA (QDFL–ADM)

TIPO DE CARGA	POTÊNCIA INSTALADA (KVA)	FATOR DE DEMANDA (%)	DEMANDA (KVA)
CONDICIONADOR DE AR TIPO JANELA (NÃO RESIDENCIAL)	11.42	100.00	11.42
ILUMINAÇÃO E TUG'S (ESCOLAS E SEMELHANTES)	7.85	100.00	7.85
USO ESPECÍFICO	2.38	100.00	2.38
		TOTAL	21.65

QDFL–COZ (Quadro de Distribuição de Força e Luz da Cozinha)

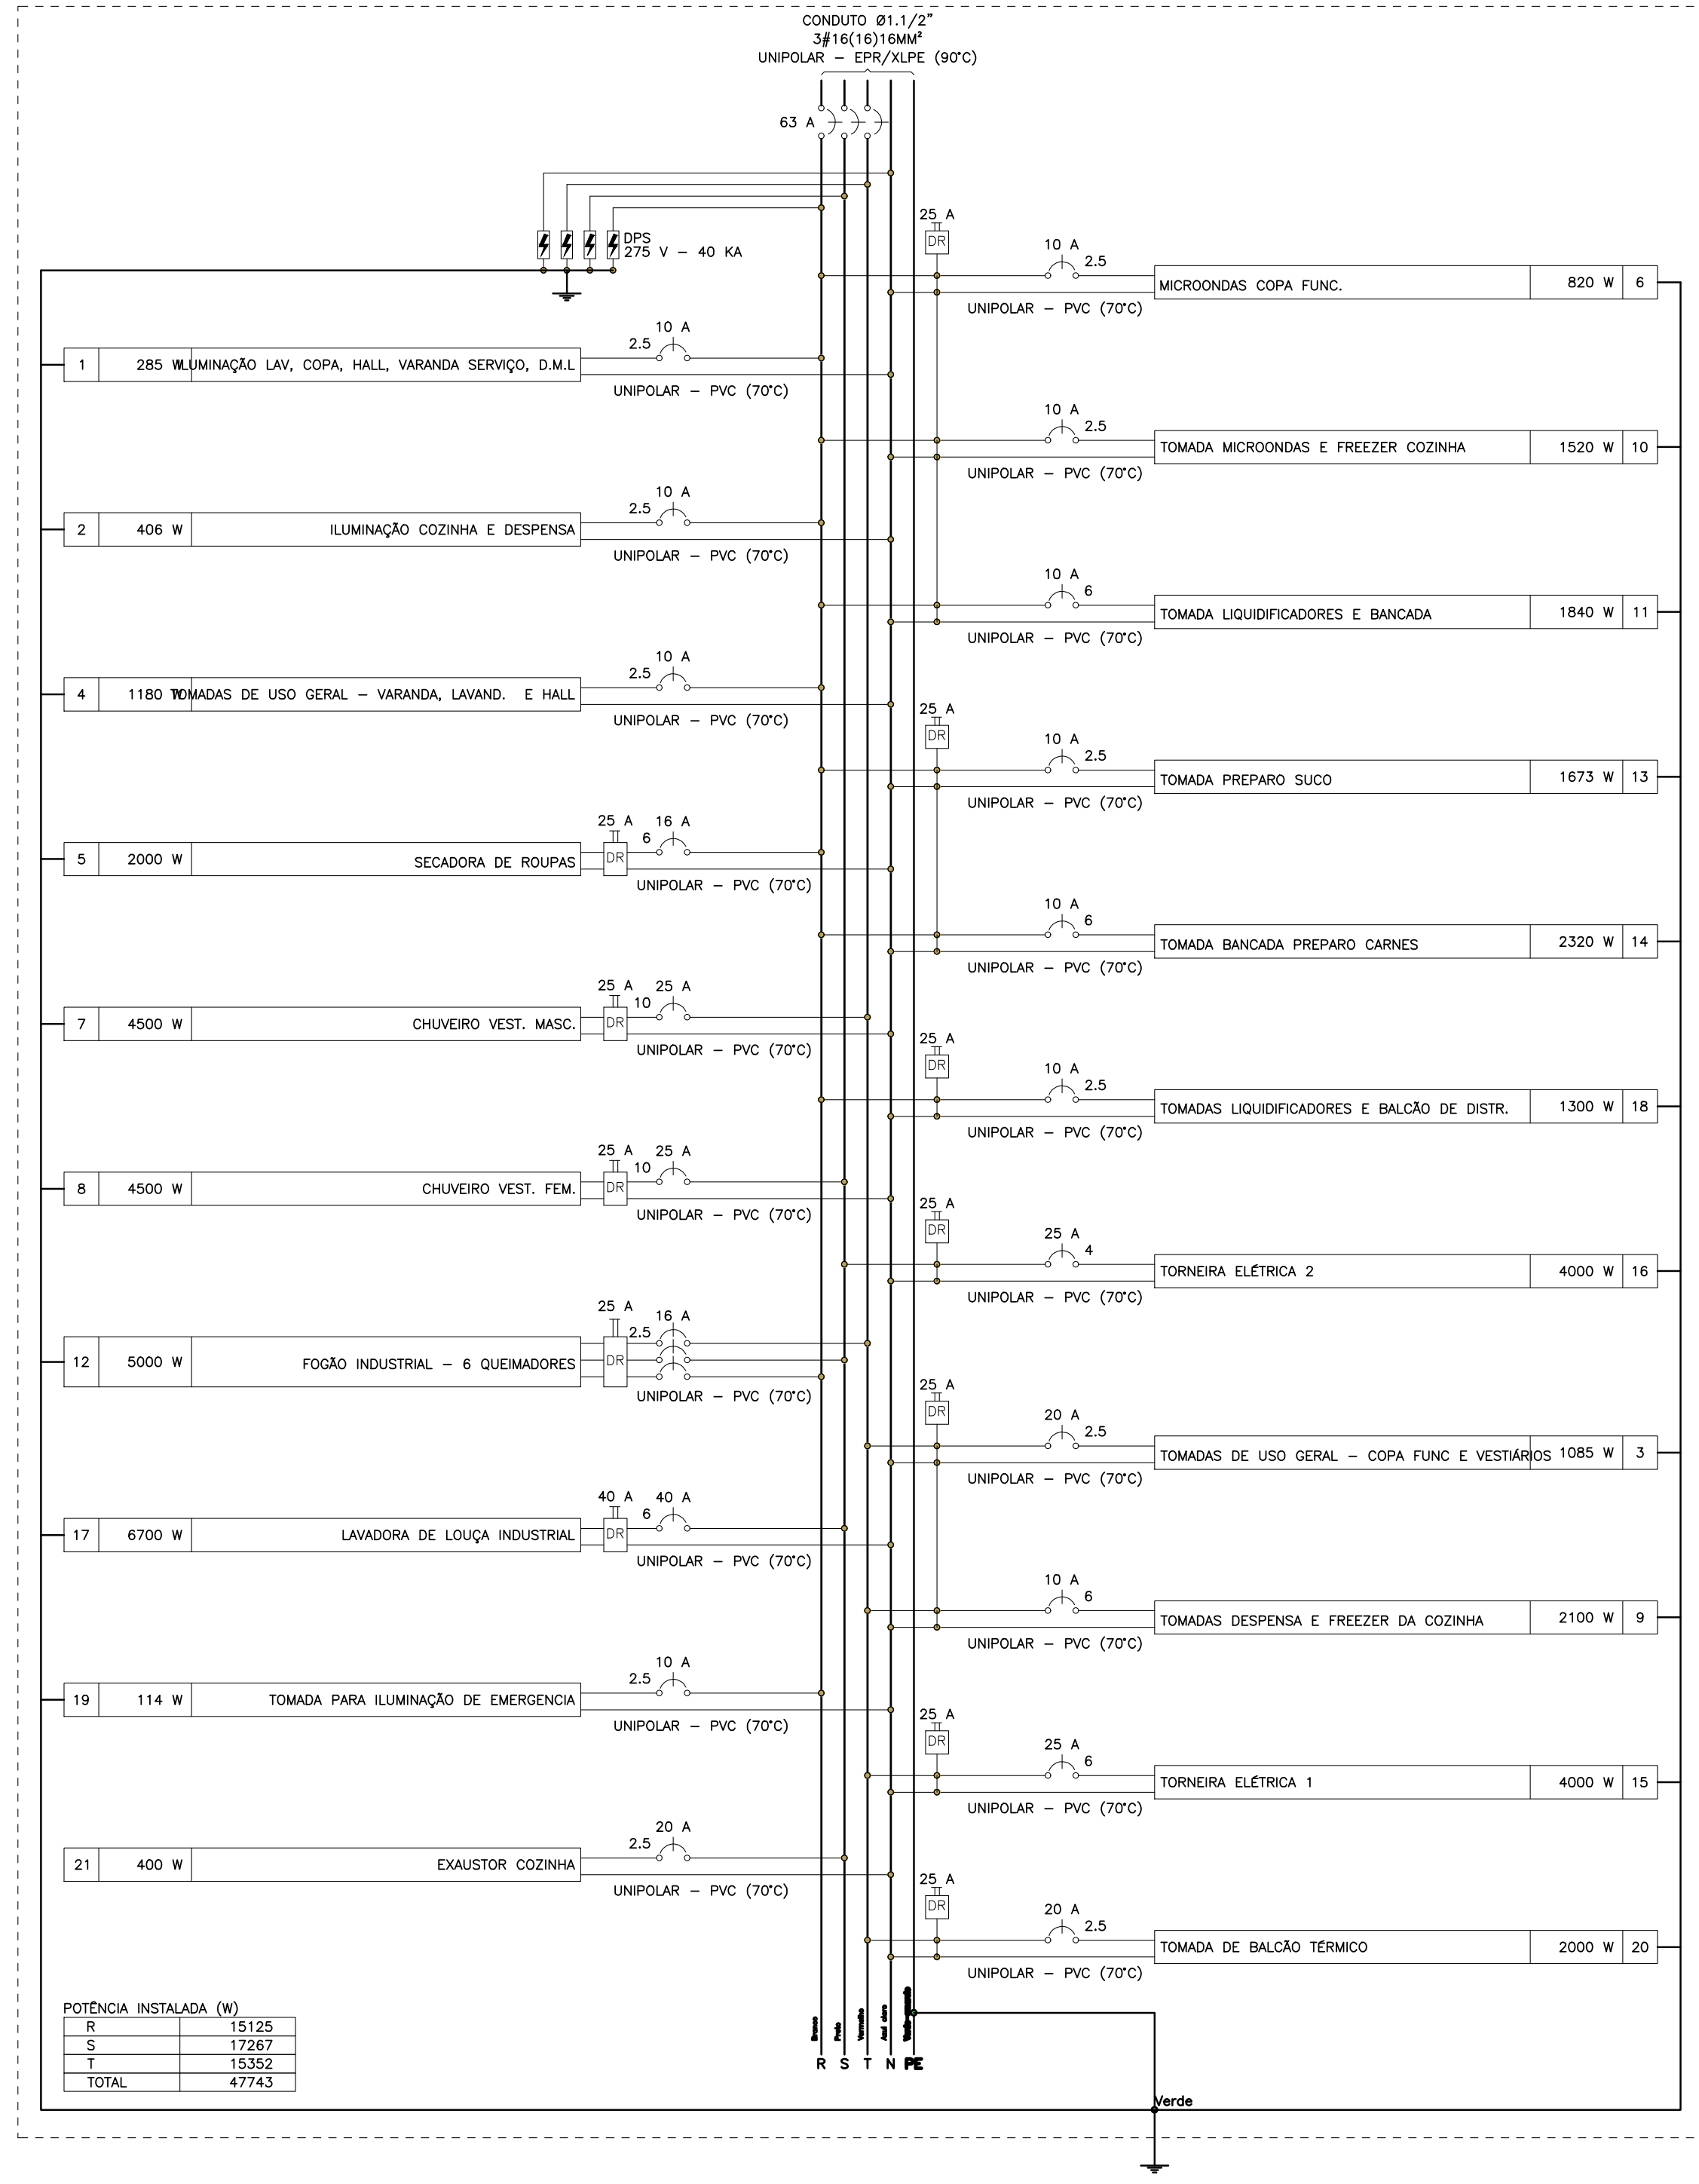
UNIPOLAR – EPR/XLPE (90°C)
UNIPOLAR – PVC (70°C)
MICROONDAS COPA FUNC.
ILUMINAÇÃO LAV, COPA, HALL, VARANDA SERVIÇO, D.M.L
TOMADA MICROONDAS E FREEZER COZINHA
ILUMINAÇÃO COZINHA E DESPENSA
TOMADA LIQUIDIFICADORES E BANCADA
TOMADAS DE USO GERAL – VARANDA, LAVAND. E HALL
TOMADA PREPARO SUCO
SECADORA DE ROUPAS
TOMADA BANCADA PREPARO CARNES
CHUVEIRO VEST. MASC.
TOMADAS LIQUIDIFICADORES E BALCÃO DE DISTR.
CHUVEIRO VEST. FEM.
TORNEIRA ELÉTRICA 2
FOGÃO INDUSTRIAL – 6 QUEIMADORES
TOMADAS DE USO GERAL – COPA FUNC E VESTIÁRIOS
LAVADORA DE LOUÇA INDUSTRIAL
TOMADAS DESPENSA E FREEZER DA COZINHA
TOMADA PARA ILUMINAÇÃO DE EMERGENCIA
TORNEIRA ELÉTRICA 1
EXAUSTOR COZINHA
TOMADA DE BALCÃO TÉRMICO
POTÊNCIA INSTALADA (W)
TOTAL

QDFL–ADM (Quadro de Distribuição de Força e Luz da Administração)

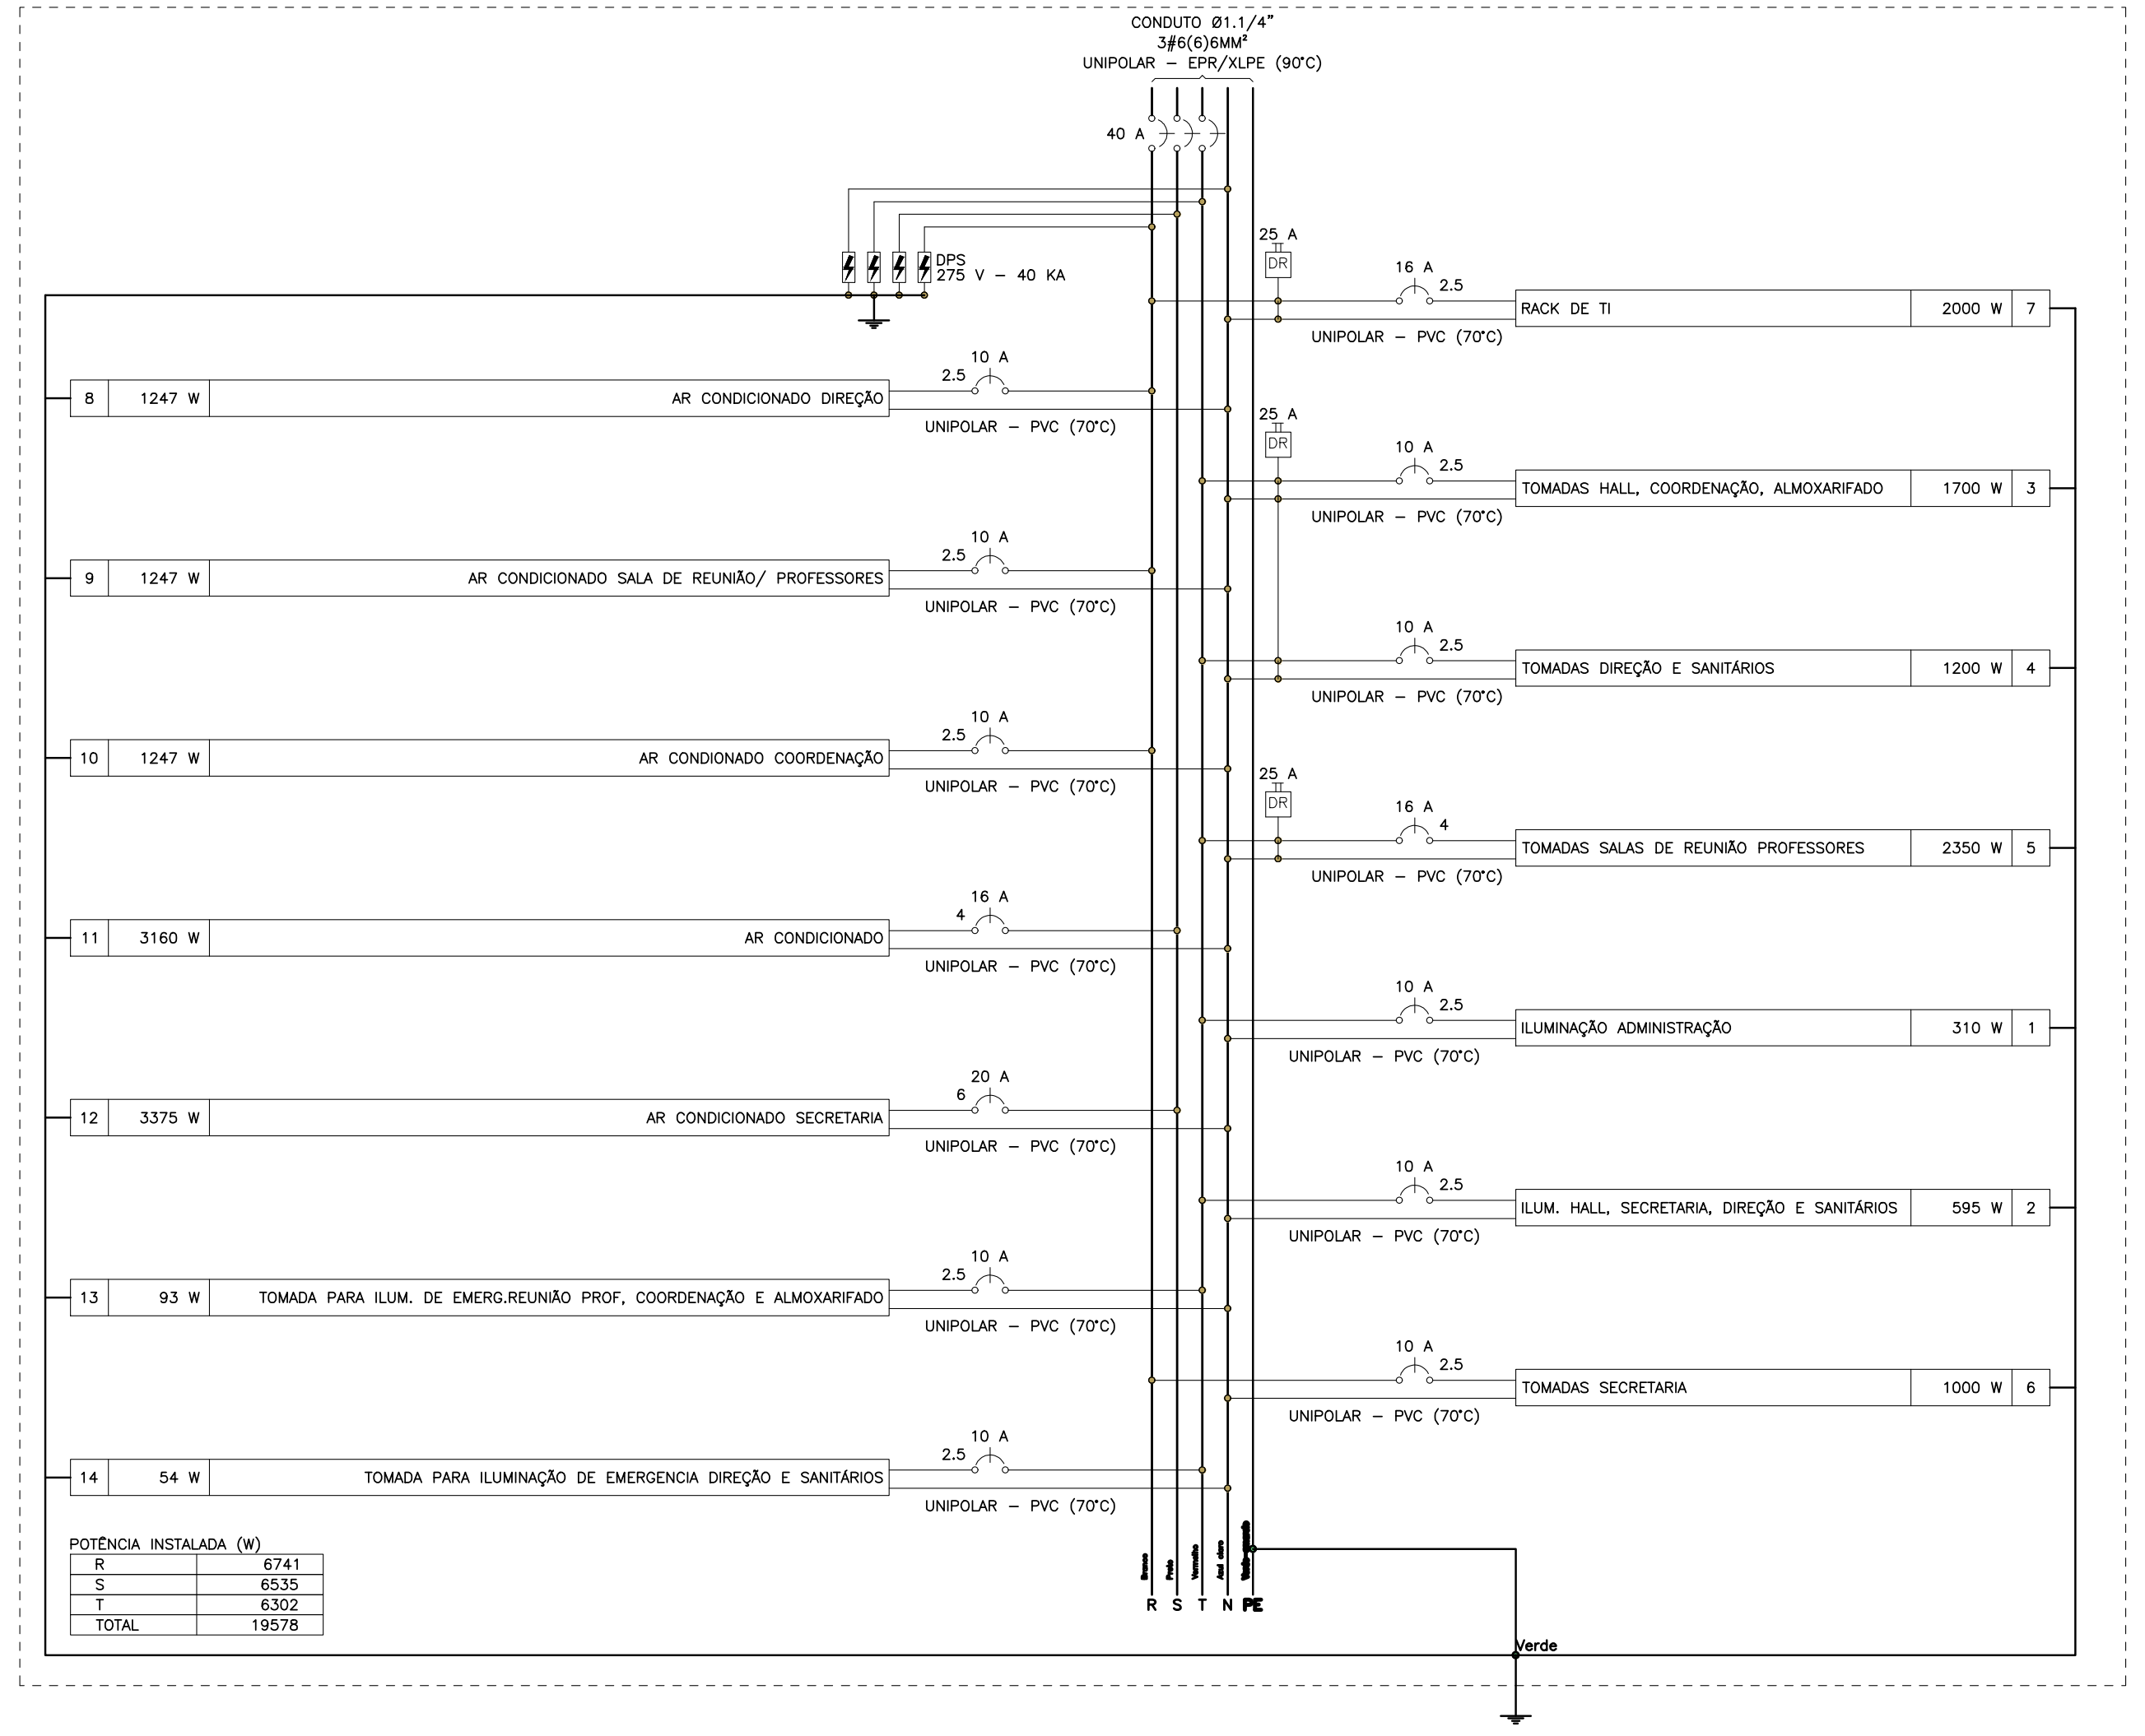
CONDUTO Ø1.1/4"
3#6(6)6MM²
UNIPOLAR – EPR/XLPE (90°C)
UNIPOLAR – PVC (70°C)
RACK DE TI
AR CONDICIONADO DIREÇÃO
TOMADAS HALL, COORDENAÇÃO, ALMOXARIFADO
AR CONDICIONADO SALA DE REUNIÃO/ PROFESSORES
TOMADAS DIREÇÃO E SANITÁRIOS
AR CONDICIONADO COORDENAÇÃO
TOMADAS SALAS DE REUNIÃO PROFESSORES
AR CONDICIONADO
ILUMINAÇÃO ADMINISTRAÇÃO
AR CONDICIONADO SECRETARIA
ILUM. HALL, SECRETARIA, DIREÇÃO E SANITÁRIOS
TOMADA PARA ILUM. DE EMERG.REUNIÃO PROF., COORDENAÇÃO E ALMOXARIFADO
TOMADAS SECRETARIA
TOMADA PARA ILUMINAÇÃO DE EMERGENCIA DIREÇÃO E SANITÁRIOS
POTÊNCIA INSTALADA (W)
TOTAL

FNDE Fundo Nacional de Desenvolvimento da Educação

MINISTÉRIO DA EDUCAÇÃO

PROJETO PADRÃO - FNDE

PROPRIETÁRIO:
ENDEREÇO:
MUNICÍPIO - UF:

PROPRIETÁRIO
RESP. TÉCNICO CREA
AUTOR DO PROJETO: Plínio Teixeira do Nascimento Júnior CREA 13.300-D/DF

DLFO
CREA
RA
OBSERVAÇÕES:

ESCOLA 13 SALAS DE AULA - MODELO TÉRREO

PROJETO DE INSTALAÇÕES

COORDENAÇÃO
CGEST - Coordenação Geral de Infraestrutura Educacional

REDE_ELÉTRICA_380-220V
ILUMINAÇÃO_E_TOMADAS
BLOCO_B_ADMINISTRAÇÃO_E_BLOCO_C_SERVIÇO

ELE

REVISÃO R.00
ESCALA 1:50
DATA EMISSÃO JAN/2022
FORMATO (1374x841)
PRANCHA 05/10

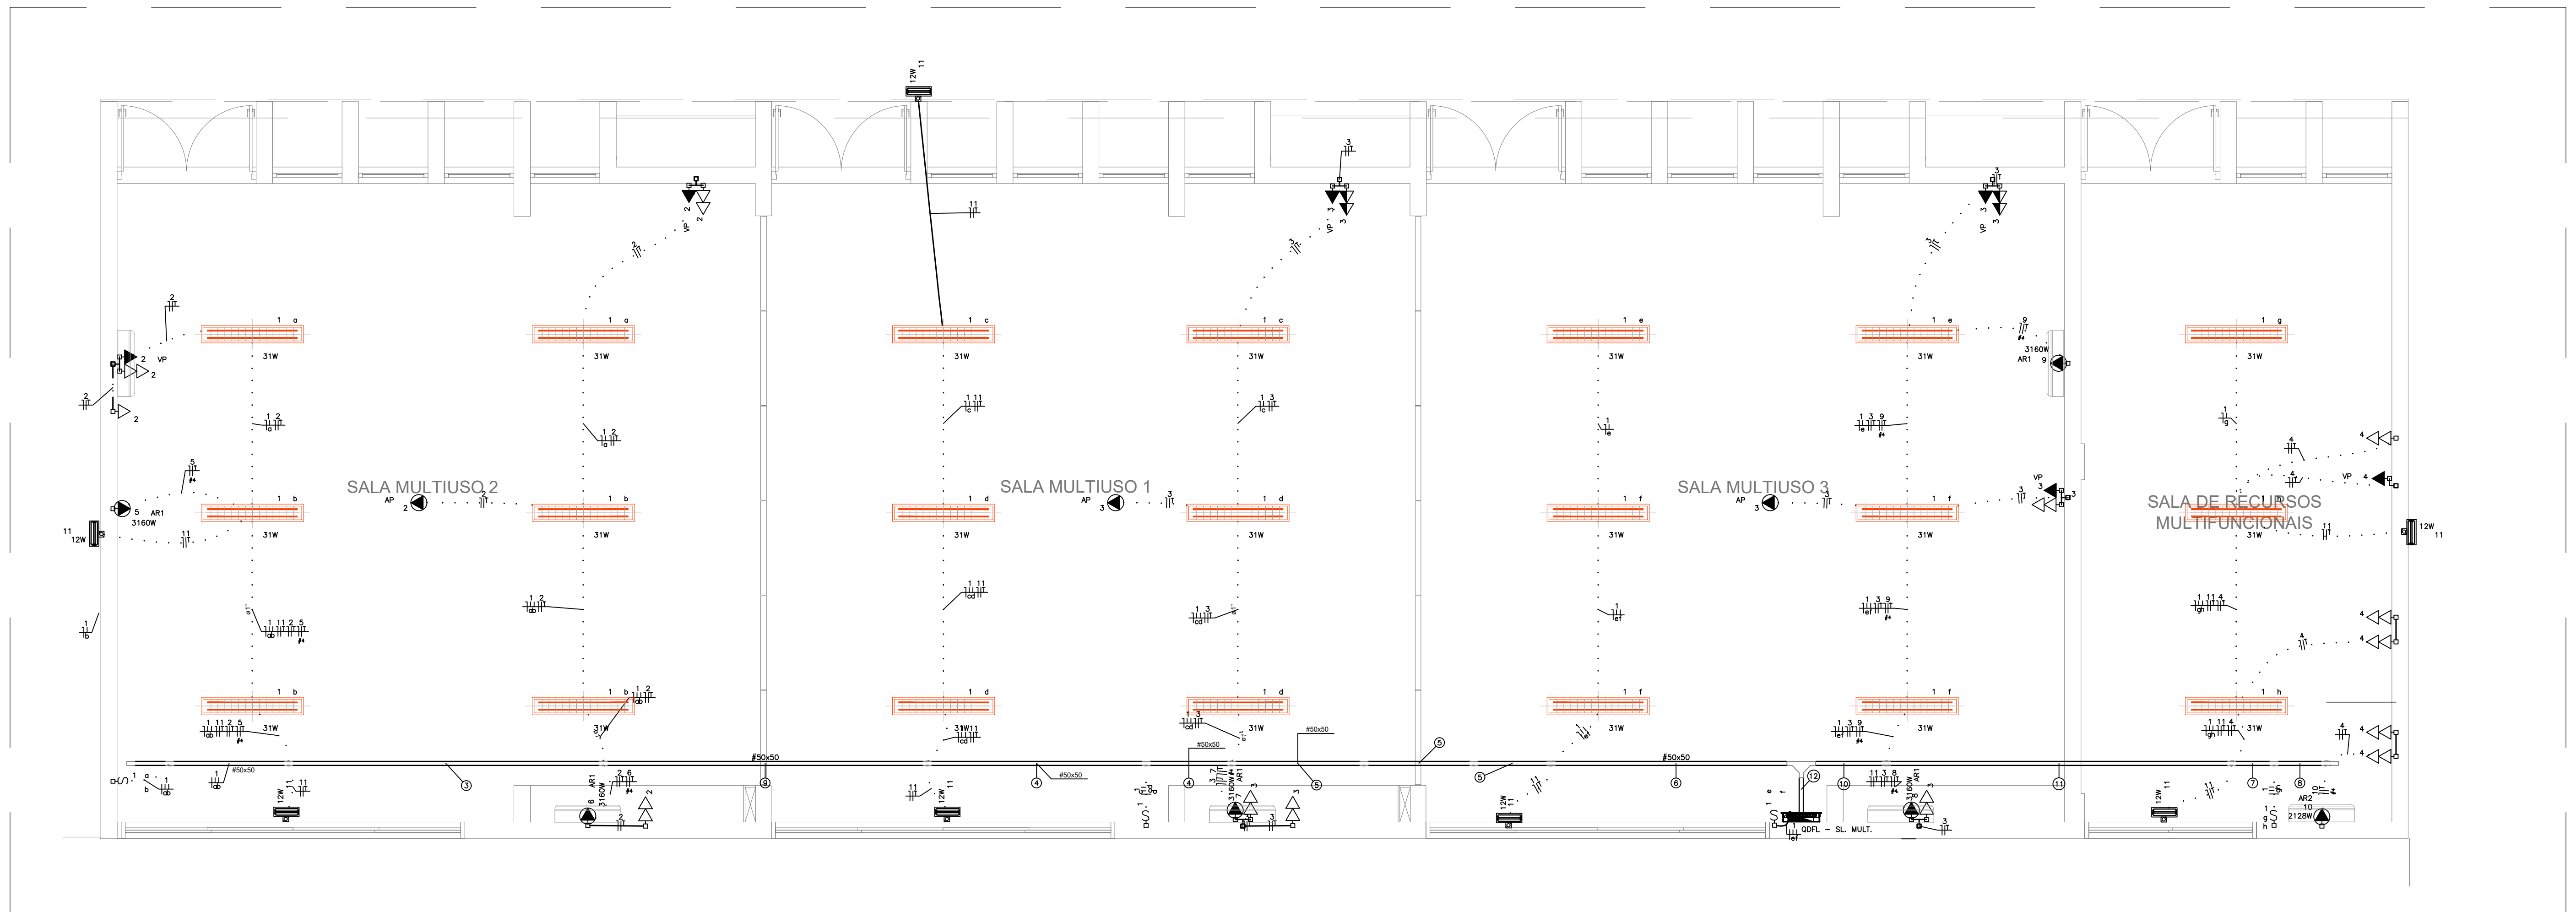

BLOCO F – MULTIUSO (TÉRREO)
ESCALA 1:50

QUADRO DE CARGAS (QDFL – SL. MULT.)

CIRCUITO	DESCRIÇÃO	ESQUEMA	MÉTODO DE INST.	TENSÃO (V)	POT. TOTAL. (VA)	POT. TOTAL. (W)	FASES	POT. – R (W)	POT. – S (W)	POT. – T (W)	FP	FCA	IN' (A)	IP (A)	SEÇÃO (MM2)	IC (A)	ICC (KA)	DISJ (A)	DV PARC (%)	DV TOTAL (%)
1	ILUMINAÇÃO SALA MULTIUSO	F+N	B1	220 V	723	651	R	651			0.90	0.50	4.7	3.3	2.5	24.0	3	10	0.25	4.74
2	TOMADAS SALA MULTIPLO USO 1	F+N+T	B1	220 V	1108	1000	R	1000			0.90	0.50	10.1	5.0	2.5	24.0	3	10	0.76	5.24
3	TOMADAS SALA MULTIPLO USO 2	F+N+T	B1	220 V	1888	1700	R	1700			0.90	0.50	17.2	8.6	2.5	24.0	3	10	0.37	4.86
4	TOMADAS SALA DE RECUSOS MULTIFUNCIONAIS	F+N+T	B1	220 V	1415	1300	R	1300			0.92	0.50	10.9	6.4	2.5	24.0	3	10	0.33	4.81
5	AR CONDICIONADO 1 – SALA DE MULTIPLO USO 2	F+N+T	B1	220 V	3511	3160	S		3160		0.90	0.50	31.9	16.0	4	32.0	3	16	1.80	6.28
6	AR CONDIONADO 2 – SALA MULTIPLO USO 2	F+N+T	B1	220 V	3511	3160	T			3160	0.90	0.50	31.9	16.0	4	32.0	3	16	1.22	5.70
7	AR CONDICIONADO SALA MULTIPLO USO 1	F+N+T	B1	220 V	3511	3160	S		3160		0.90	0.50	31.9	16.0	4	32.0	3	16	0.67	5.15
8	AR CONDICIONADO 1 – SALA MULTIPLO USO 3	F+N+T	B1	220 V	3511	3160	T			3160	0.90	0.50	31.9	16.0	4	32.0	4.5	16	0.25	4.73
9	AR CONDICIONADO 2 – SALA MULTIPLO USO 3	F+N+T	B1	220 V	3511	3160	S		3160		0.90	0.50	31.9	16.0	4	32.0	3	16	0.71	5.19
10	AR CONDICIONADO SALA RECUSOS MULTIFUNCIONAIS	F+N+T	B1	220 V	2364	2128	R	2128			0.90	0.50	21.5	10.7	4	32.0	3	10	0.42	4.91
11	TOMADA PARA ILUMINAÇÃO DE EMERGÊNCIA	F+N+T	B1	220 V	107	96	T			96	0.90	0.50	1.0	0.5	2.5	24.0	3	10	0.03	4.52
TOTAL					25161	22675	R+S+T	6779	9480	6416										

QUADRO DE DEMANDA (QDFL – SL. MULT.)

TIPO DE CARGA	POTÊNCIA INSTALADA (KVA)	FATOR DE DEMANDA (%)	DEMANDA (KVA)
CONDICIONADOR DE AR TIPO JANELA (NÃO RESIDENCIAL)	19.92	100.00	19.92
ILUMINAÇÃO E TUG'S (ESCOLAS E SEMELHANTES)	5.13	100.00	5.13
USO ESPECÍFICO	0.11	100.00	0.11
		TOTAL	25.16

QDFL – SL. MULT. (Quadro de Distribuição de Força e Luz – Sala Recursos Multifuncionais)

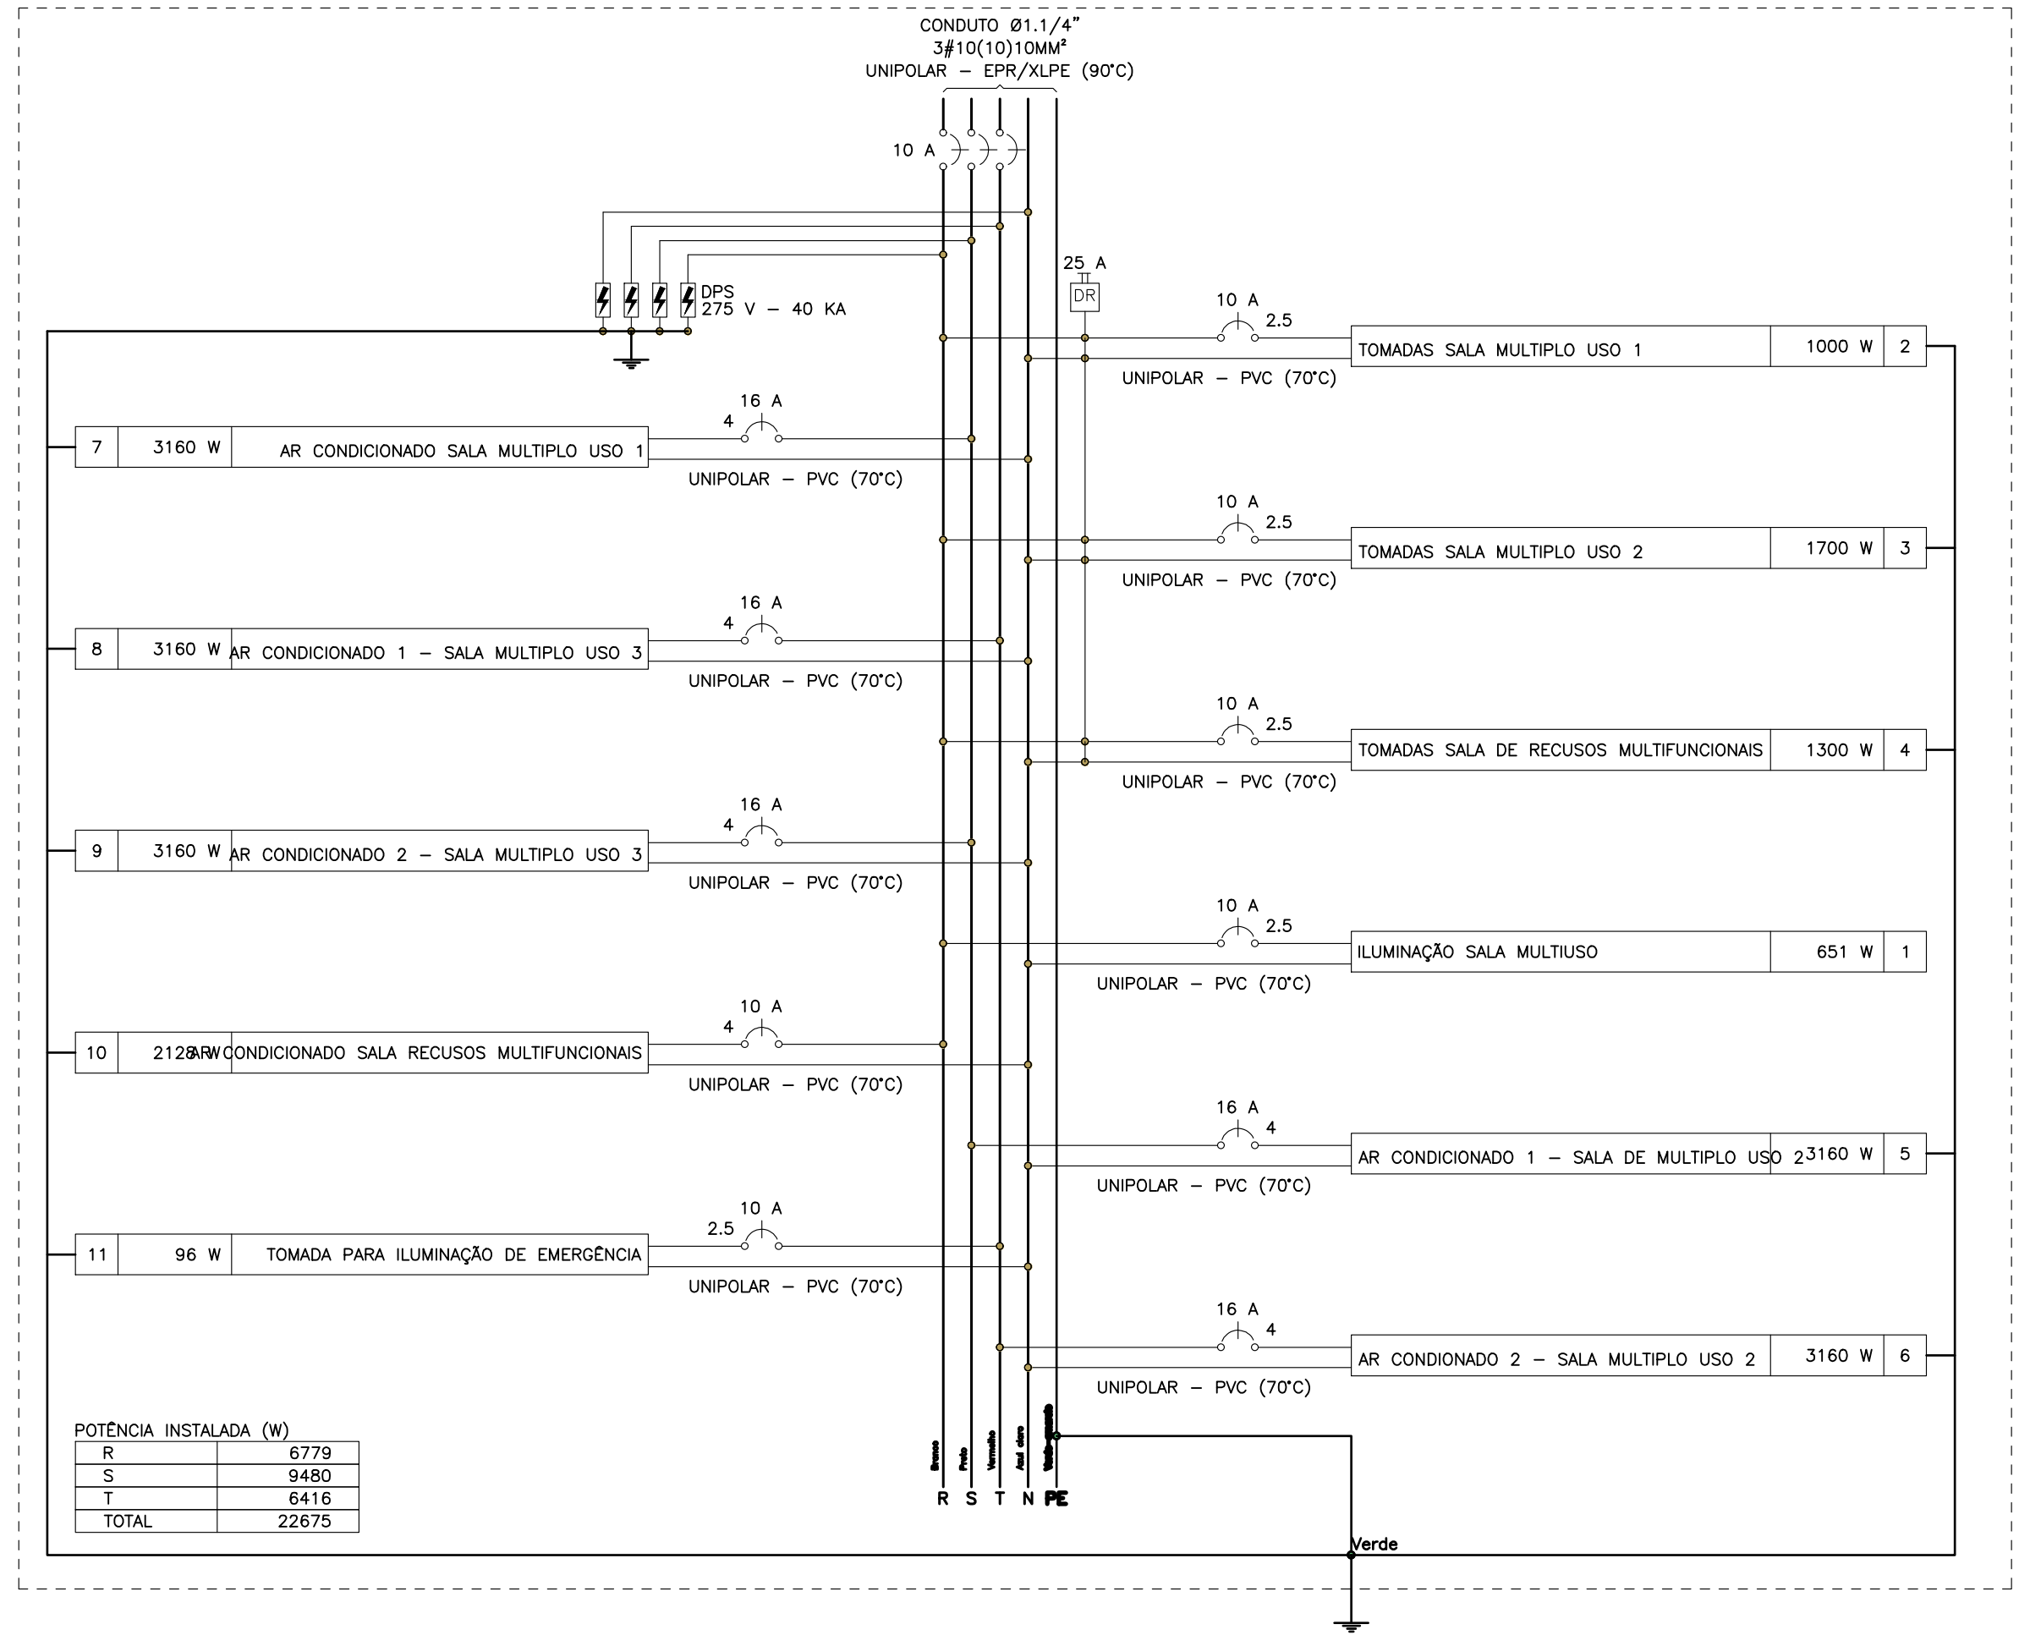
CONDUTO Ø1.1/4"
3#10(10)10MM²
UNIPOLAR – EPR/XLPE (90°C)
10 A
DPS
275 V – 40 KA
25 A
DR
10 A
2.5
TOMADAS SALA MULTIPLO USO 1
1000 W
2
16 A
4
7
3160 W
AR CONDICIONADO SALA MULTIPLO USO 1
UNIPOLAR – PVC (70°C)
TOMADAS SALA MULTIPLO USO 2
1700 W
3
8
AR CONDICIONADO 1 – SALA MULTIPLO USO 3
TOMADAS SALA DE RECUSOS MULTIFUNCIONAIS
1300 W
4
9
AR CONDICIONADO 2 – SALA MULTIPLO USO 3
ILUMINAÇÃO SALA MULTIUSO
651 W
1
10
2128W
AR CONDICIONADO SALA RECUSOS MULTIFUNCIONAIS
AR CONDICIONADO 1 – SALA DE MULTIPLO USO 2
3160 W
5
11
96 W
TOMADA PARA ILUMINAÇÃO DE EMERGÊNCIA
AR CONDIONADO 2 – SALA MULTIPLO USO 2
6
Branco
Preto
Vermelho
Azul claro
R S T N PE
Verde

POTÊNCIA INSTALADA (W)

R	6779
S	9480
T	6416
TOTAL	22675

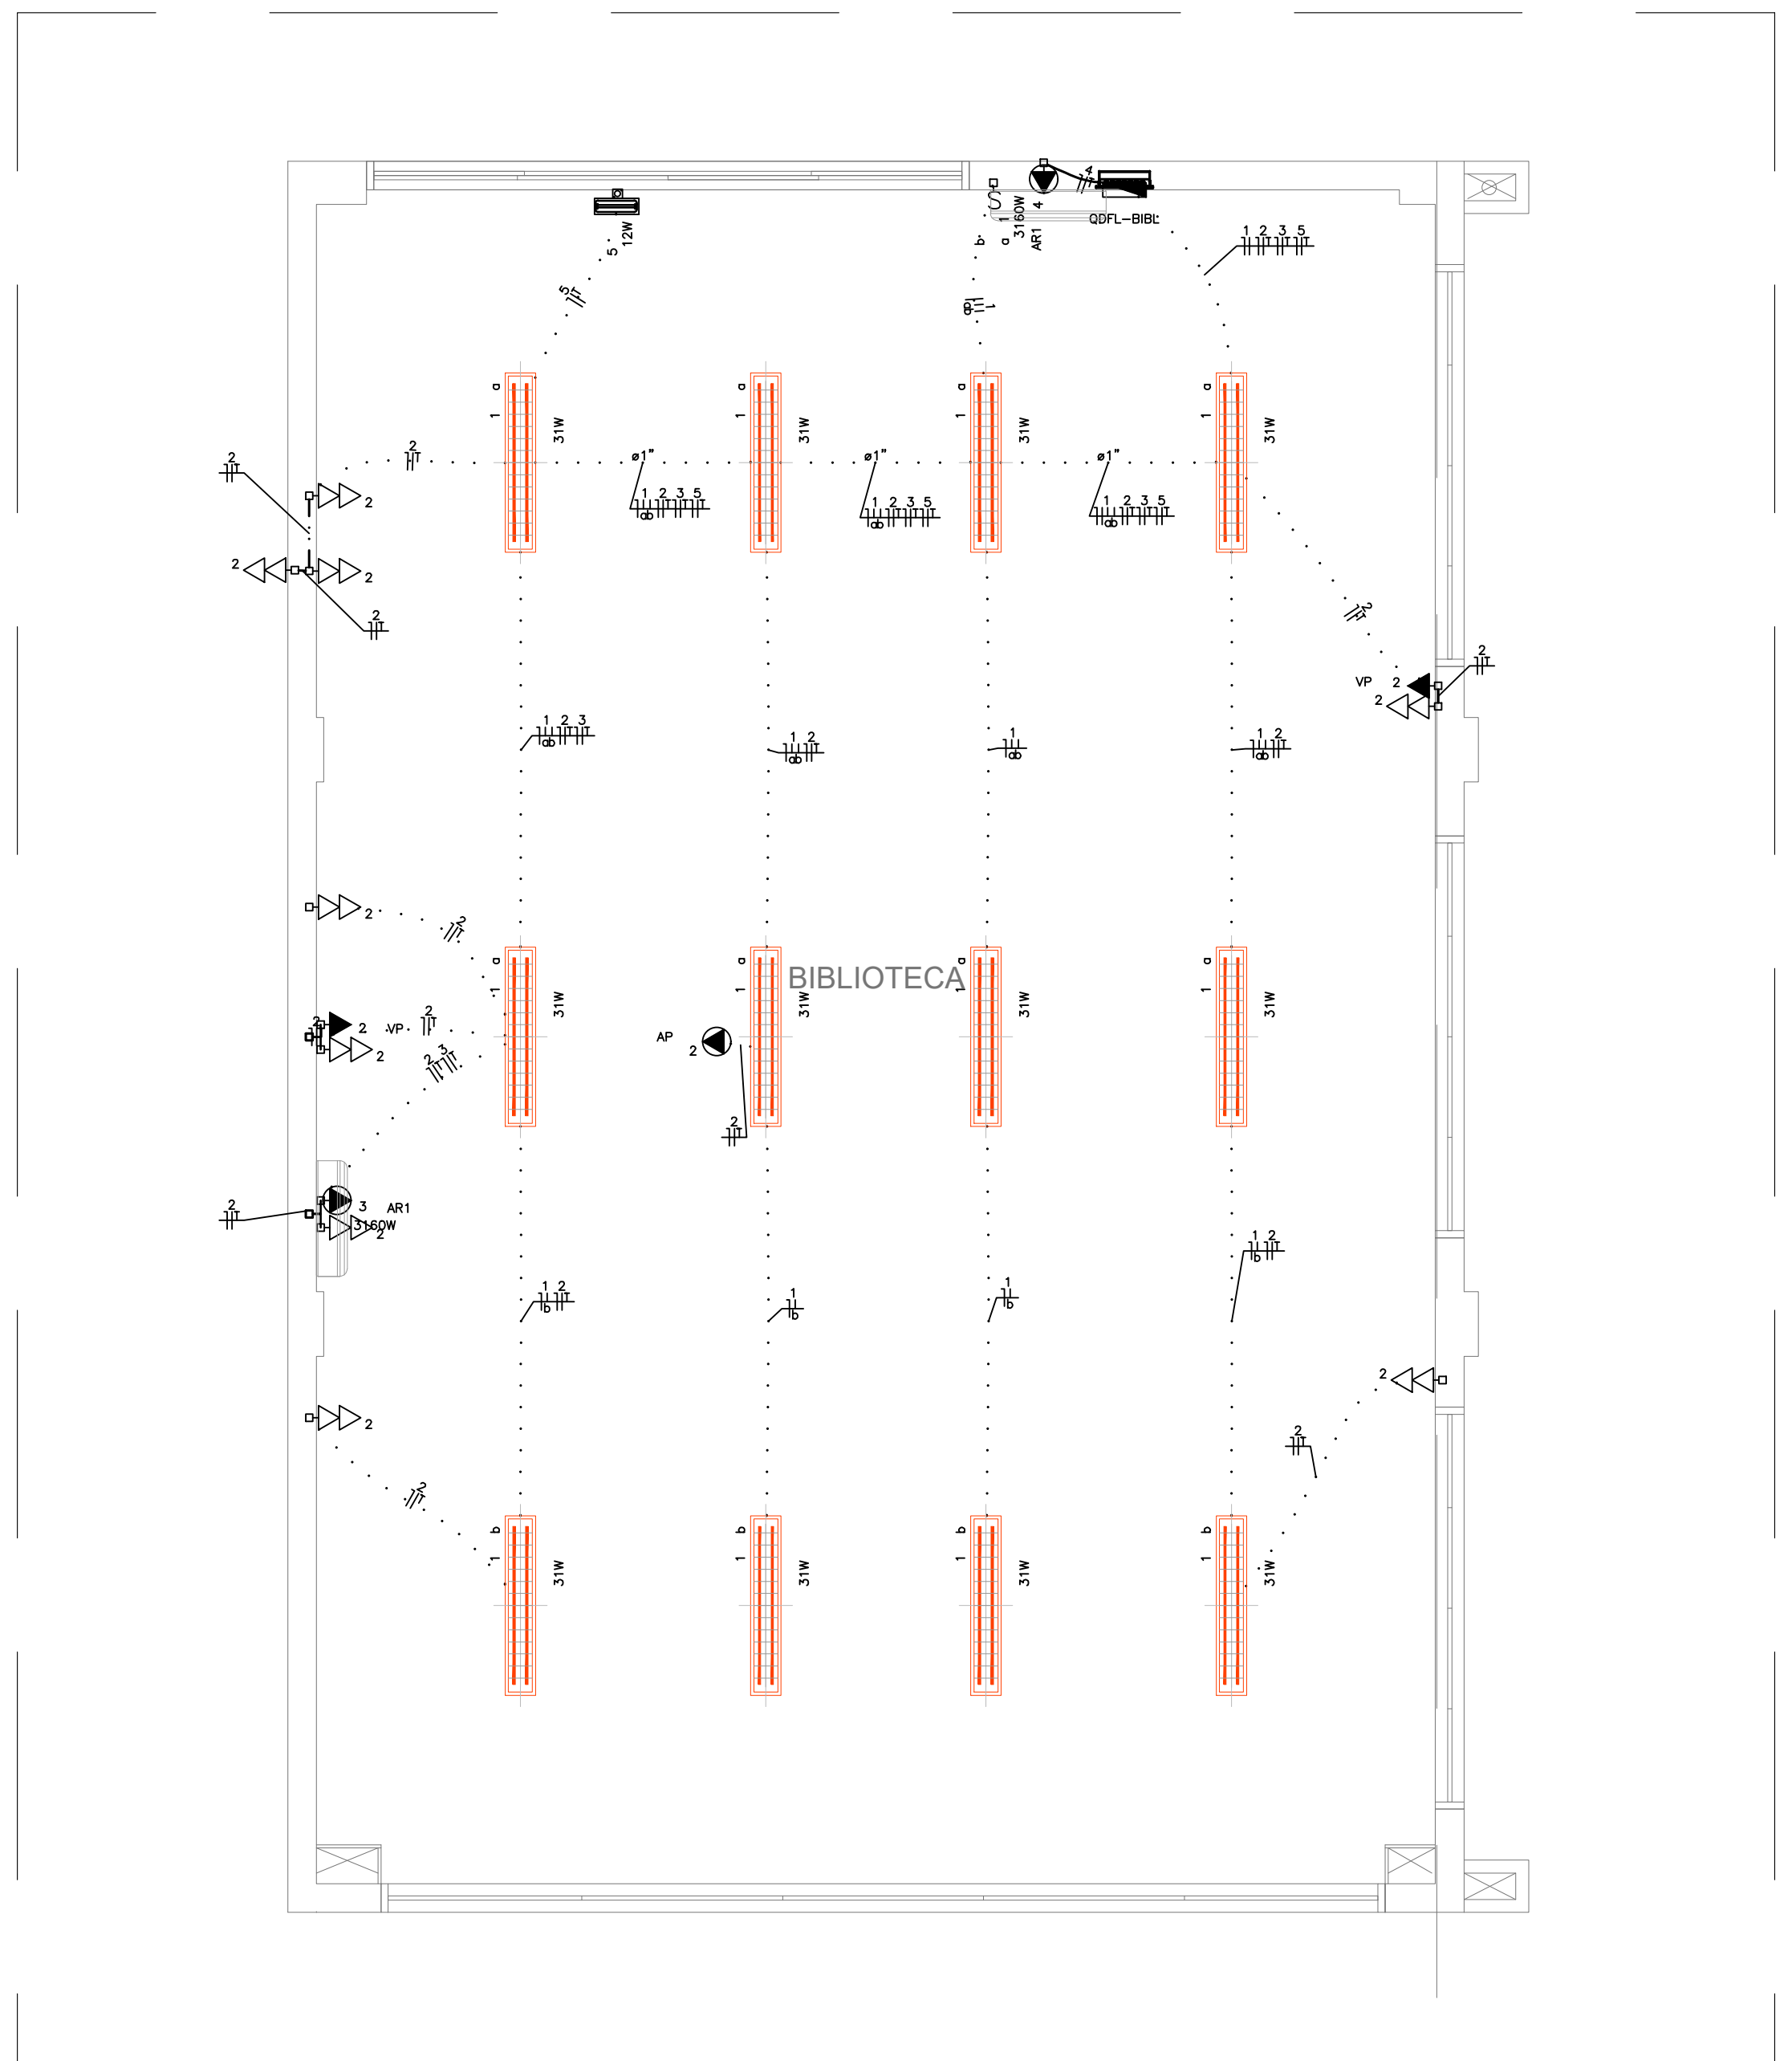

BLOCO E – BIBLIOTECA (TÉRREO)
ESCALA 1:50

QUADRO DE CARGAS (QDFL–BIBL)

CIRCUITO	DESCRIÇÃO	ESQUEMA	MÉTODO DE INST.	TENSÃO (V)	POT. TOTAL. (VA)	POT. TOTAL. (W)	FASES	POT. – R (W)	POT. – S (W)	POT. – T (W)	FP	FCA	IN' (A)	IP (A)	SEÇÃO (MM2)	IC (A)	ICC (KA)	DISJ (A)	DV PARC (%)	DV TOTAL (%)
1	ILUMINAÇÃO BIBLIOTECA	F+N	B1	220 V	413	372	T			372	0.90	0.80	2.3	1.9	2.5	24.0	3	10	0.14	3.82
2	TOMADAS BIBLIOTECA	F+N+T	B1	220 V	2304	2100	T			2100	0.91	0.80	13.1	10.5	2.5	24.0	3	16	0.74	4.42
3	AR CONDICIONADO 1 – BIBLIOTECA	F+N+T	B1	220 V	3511	3160	S		3160		0.90	0.80	19.9	16.0	2.5	24.0	3	16	1.73	5.41
4	AR CONDICIONADO 2 – BIBLIOTECA	F+N+T	B1	220 V	3511	3160	R	3160			0.90	1.00	16.0	16.0	2.5	24.0	3	10	0.25	3.93
5	TOMADA PARA ILUMINAÇÃO DE EMERGENCIA	F+N+T	B1	220 V	13	12	T			12	0.90	0.80	0.1	0.1	2.5	24.0	3	10	0.00	3.69
TOTAL					9753	8804	R+S+T	3160	3160	2484										

QUADRO DE DEMANDA (QDFL–BIBL)

TIPO DE CARGA	POTÊNCIA INSTALADA (KVA)	FATOR DE DEMANDA (%)	DEMANDA (KVA)
CONDICIONADOR DE AR TIPO JANELA (NÃO RESIDENCIAL)	7.02	100.00	7.02
ILUMINAÇÃO E TUG'S (ESCOLAS E SEMELHANTES)	2.72	100.00	2.72
USO ESPECÍFICO	0.01	100.00	0.01
		TOTAL	9.75

QDFL–BIBL (Quadro de Distribuição de Força e Luz da Biblioteca)

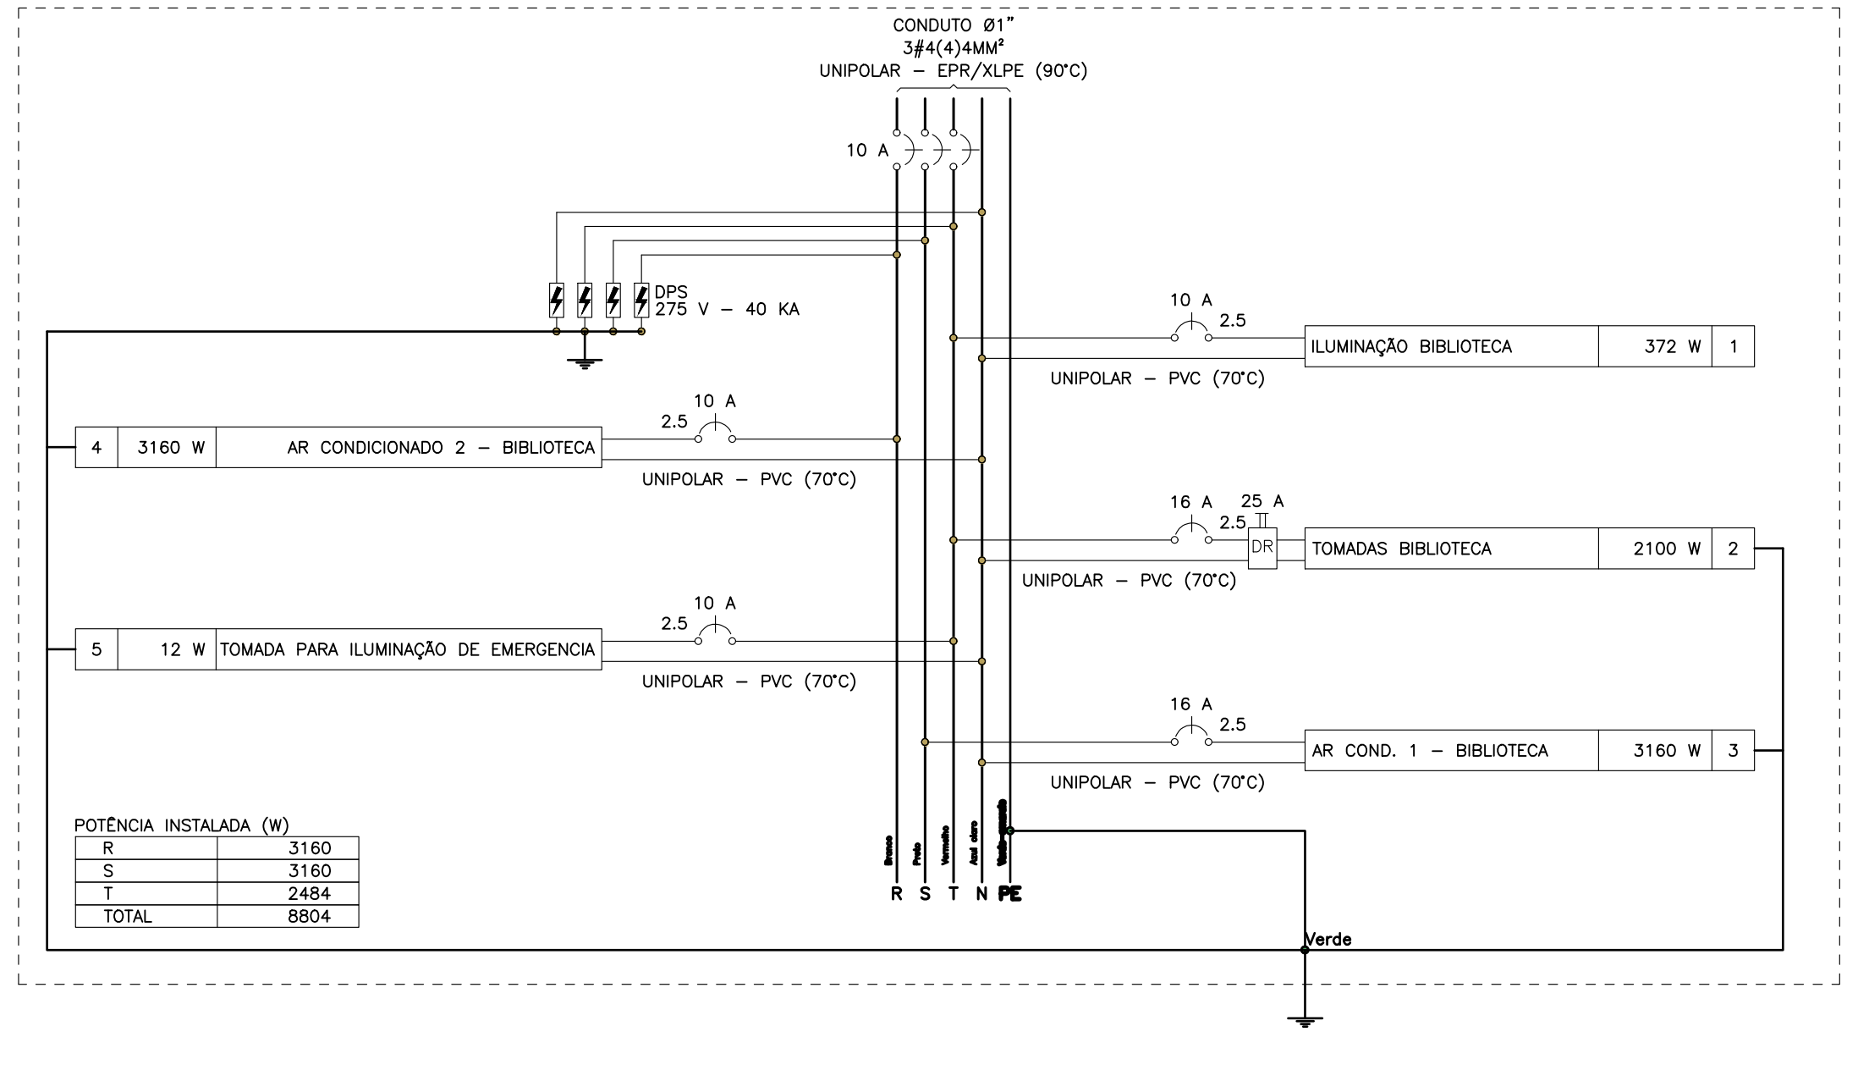

POTÊNCIA INSTALADA (W)

R	3160
S	3160
T	2484
TOTAL	8804

LEGENDA DAS INDICAÇÕES

BB	TOMADA – USO ESPECÍFICO – BEBEDOURO ELÉTRICO ACESSÍVEL
BB2	TOMADA – USO ESPECÍFICO – BEBEDOURO INDUSTRIAL 25L
CH	TOMADA – USO ESPECÍFICO – CHUVEIRO
AR4	TOMADA – USO ESPECÍFICO – CONDICIONADOR DE AR SPLIT 12000BTU
AR2	TOMADA – USO ESPECÍFICO – CONDICIONADOR DE AR SPLIT 22000BTU
AR1	TOMADA – USO ESPECÍFICO – CONDICIONADOR DE AR SPLIT 30000BTU
FZ	TOMADA – USO ESPECÍFICO – FREEZER VERTICAL INDUSTRIAL 500 L
MQ	TOMADA – USO ESPECÍFICO – LAVADORA DE ROUPAS LINHA BRANCA 11KG
PR	TOMADA – USO ESPECÍFICO – PURIFICADOR DE ÁGUA
SC	TOMADA – USO ESPECÍFICO – SECADORA DE ROUPAS LINHA BRANCA 10KG
TV	TOMADA – USO ESPECÍFICO – TELEVISOR DE 32"
AP	TOMADA – USO ESPECÍFICO – TOMADA ACCESS POINT
VP	TOMADA – USO ESPECÍFICO – VENTILADOR DE PAREDE

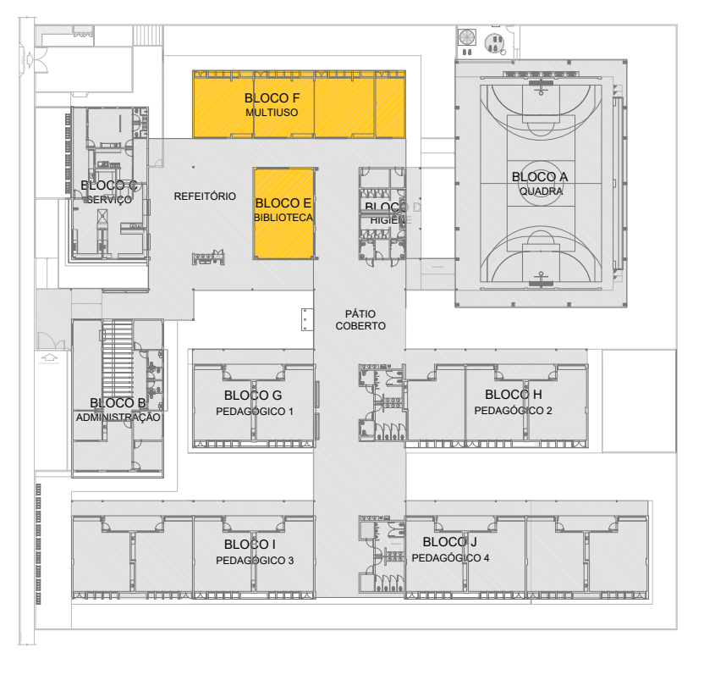

CROQUI DE REFERÊNCIA - IMPLANTAÇÃO

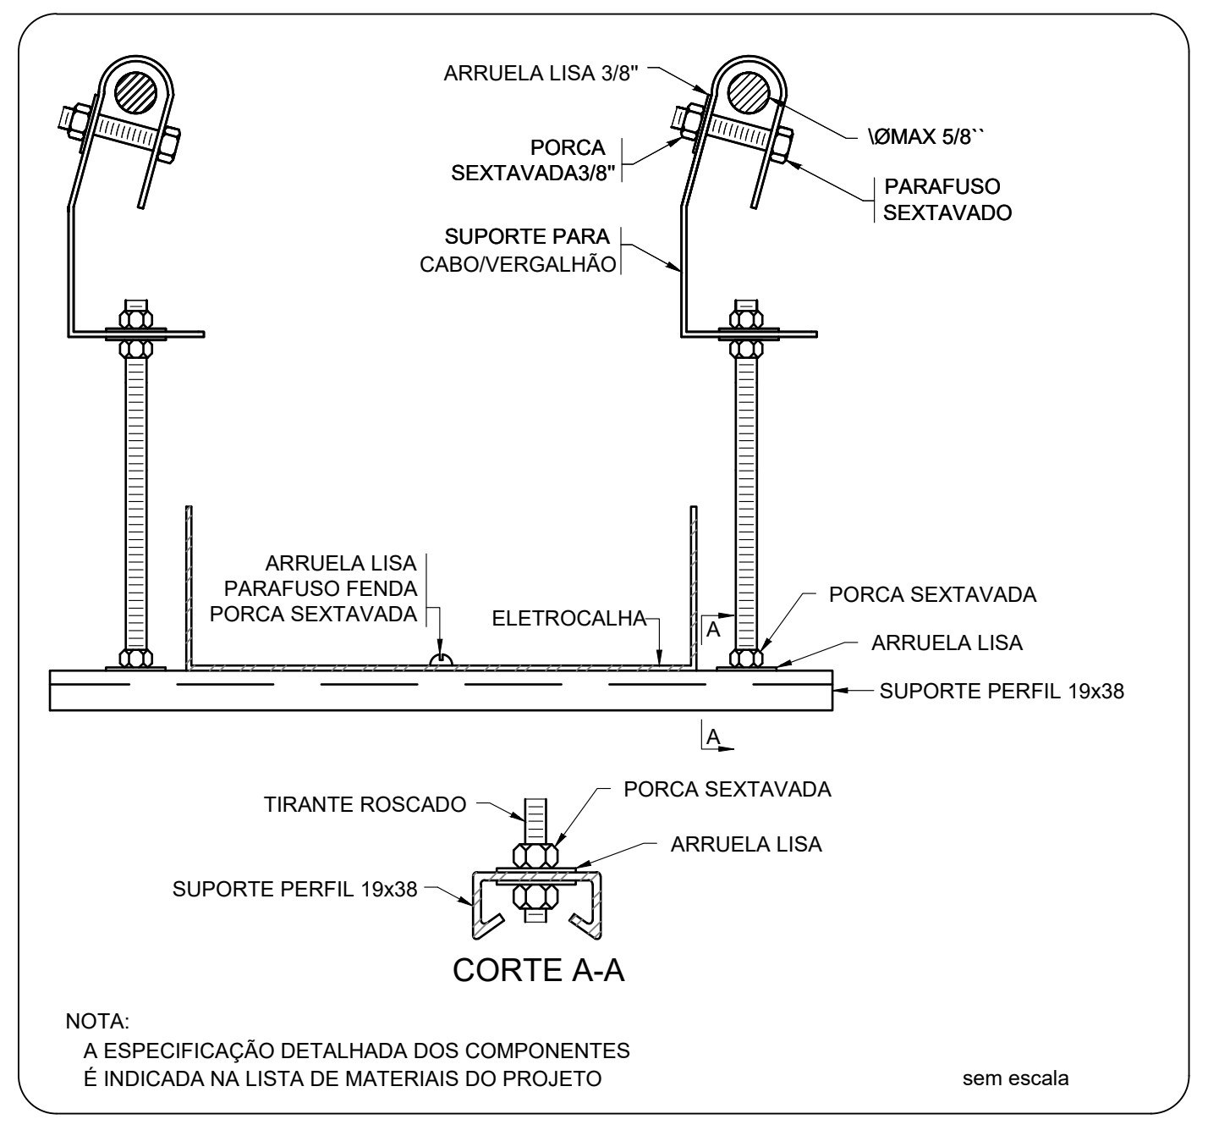

NOTA:
A ESPECIFICAÇÃO DETALHADA DOS COMPONENTES
É INDICADA NA LISTA DE MATERIAIS DO PROJETO

sem escala

ELETROCALHA - SUPORTE PERFIL 19x38 - FIXAÇÃO CABO/VERGALHÃO

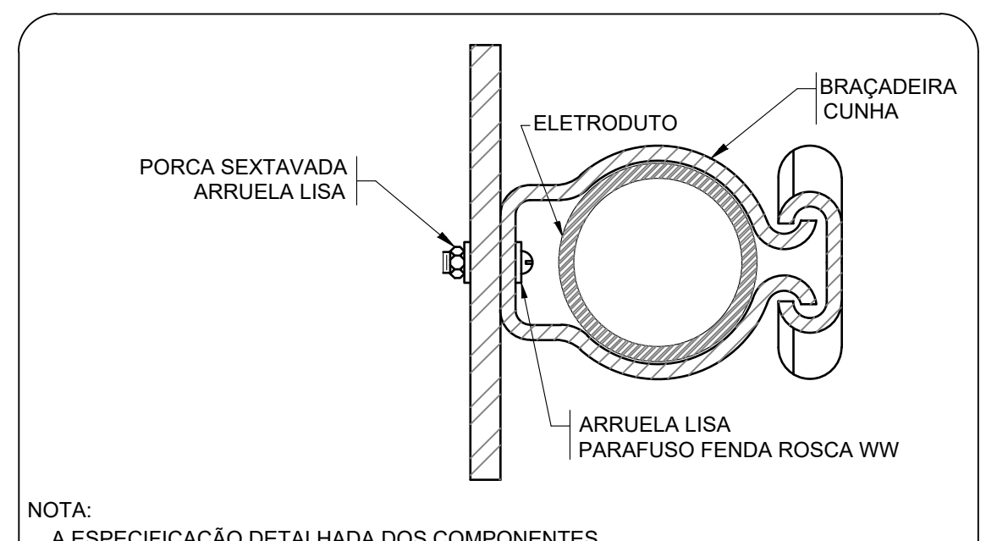

NOTA:
A ESPECIFICAÇÃO DETALHADA DOS COMPONENTES
É INDICADA NA LISTA DE MATERIAIS DO PROJETO

sem escala

FIXAÇÃO DE ELETRODUTO EM SUPERFÍCIE METÁLICA

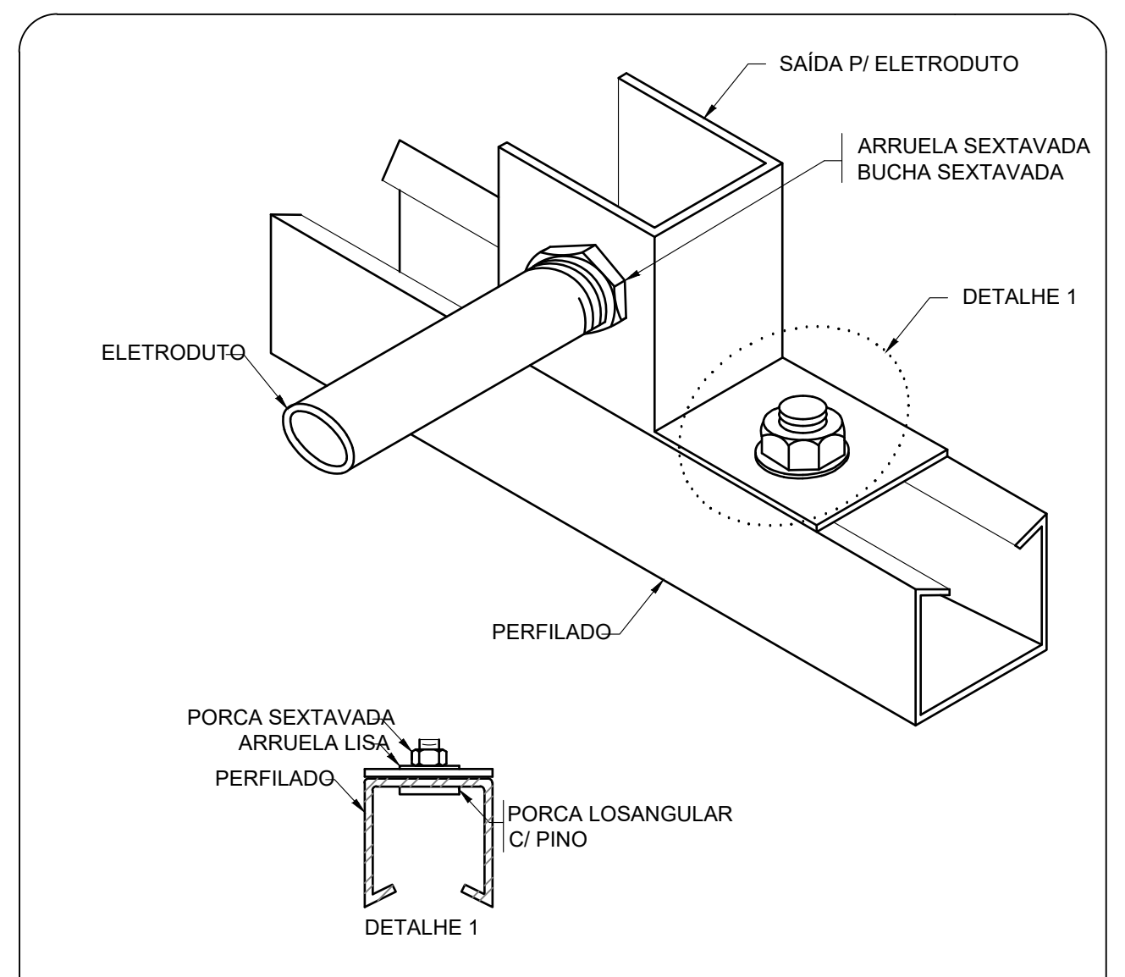

NOTA:
A ESPECIFICAÇÃO DETALHADA DOS COMPONENTES
É INDICADA NA LISTA DE MATERIAIS DO PROJETO.

sem escala

ENTRADA E SAÍDA DE ELETRODUTO EM PERFILADO

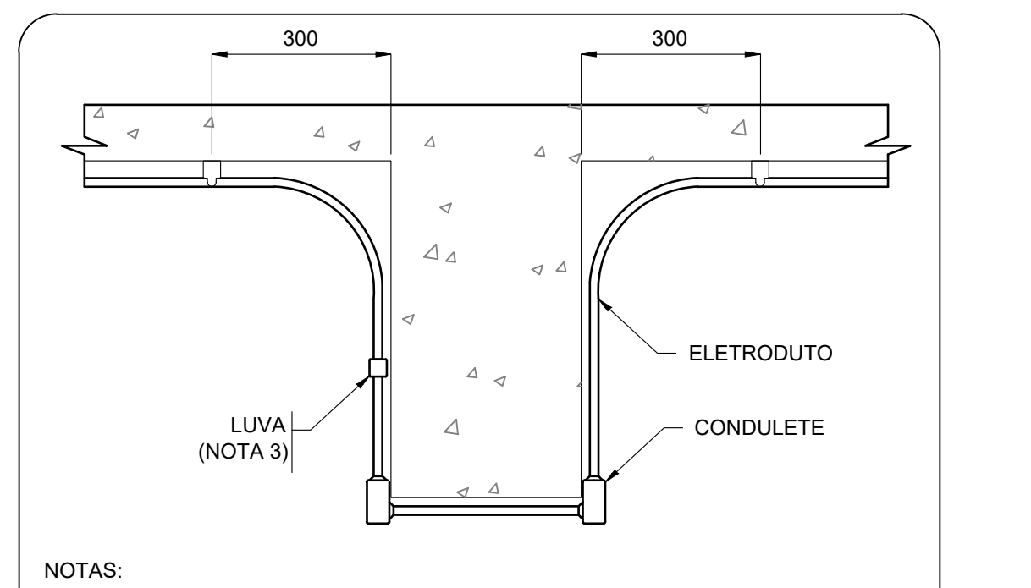

NOTAS:
1- A ESPECIFICAÇÃO DETALHADA DOS COMPONENTES
É INDICADA NA LISTA DE MATERIAIS DO PROJETO
2- DIMENSÕES EM MILÍMETROS
3- LUVA SE NECESSÁRIO.

sem escala

ELETRODUTO TRANSPOSIÇÃO DE VIGA

LEGENDA

INFRA–ESTRUTURA

———	TUBULAÇÃO EM ELETRODUTO METÁLICO RÍGIDO APARENTE OU NO ENTREFORRO, RESISTÊNCIA A COMPRESSÃO > 750N (PESADO), CONFORME ABNT NBR 15465–2008. QUANDO NÃO INDICADO DN25(ø3/4").
– – – –	TUBULAÇÃO EM ELETRODUTO DE PVC FLEXÍVEL CORRUGADO REFORÇADO 750N (MÉDIO) INSTALADA EMBUTIDO NO PISO. QUANDO NÃO INDICADO DN25(ø3/4").
—·—·—	TUBULAÇÃO EM ELETRODUTO DE PVC DE ENCAIXE INSTALADO APARENTE OU NO ENTREFORRO. QUANDO NÃO INDICADO DN20(ø3/4").
—··—	TUBULAÇÃO EM ELETRODUTO DE PVC FLEXÍVEL CORRUGADO REFORÇADO INSTALADA EMBUTIDO NA PAREDE. QUANDO NÃO INDICADO DN25(ø3/4").
· · · ·	TUBULAÇÃO EM ELETRODUTO DE PVC FLEXÍVEL CORRUGADO REFORÇADO INSTALADA EMBUTIDO NO TETO. QUANDO NÃO INDICADO DN25(ø3/4").
	PERFILADO LISO GALVANIZADO COM TAMPA. DIMENSÕES 38x38mm. ALTURA INSTALAÇÃO ACIMA DO PISO ACABADO 2,90m
	ELETROCALHA GALVANIZADA PERFURADA COM TAMPA. INSTALAÇÃO ACIMA DO PISO ACABADO 2,90m. DIMENSÕES EM PROJETO.
	FASE, NEUTRO, TERRA. QUANDO NÃO INDICADO, TERÁ BITOLA DE #2,5mm2.
⊗→	INDICAÇÃO DE SUBIDA DE INFRAESTRUTURA COM PERFURAÇÃO DE LAJE.
⊗←	INDICAÇÃO DE DESCIDA DE INFRAESTRUTURA COM PERFURAÇÃO DE LAJE.
⊗↔	INDICAÇÃO DE PASSAGEM DE INFRAESTRUTURA COM PERFURAÇÃO DE LAJE.

LUMINARIAS

⊕	ARANDELA LED SOBREPOR 24W, BRANCO FRIO REF. ILUMINIM OU SIMILAR (FIXADA À 2,20m DO PISO ACABADO)
▭	LUMINÁRIA DE EMBUTIR EM FORRO DE GESSO OU MODULADO COM PERFIL "T", COM BARRA DE LED 17W. REF. MINOTAURO 2PE SOFT ITAIM OU SIMILAR (dim.: 220x 625mm)
▭	LUMINÁRIA DE EMBUTIR EM FORRO DE GESSO OU MODULADO COM PERFIL "T", COM BARRA DE LED 17W. REF. MINOTAURO 2PE SOFT ITAIM OU SIMILAR (dim.: 220x 625mm)
▤	LUMINÁRIA DE EMBUTIR EM FORRO DE GESSO OU MODULADO COM PERFIL "T", COM BARRA DE LED 39W, REFLETOR E ALETA REF. 2005 LED SOFT ITAIM OU SIMILAR (dim.: 212x 1250mm)
▬	LÂMPADA TUBULAR LED T8 18W, COM CALHA ACOPLADA. REF. TASCHIBRA OU SIMILAR (dim.: 40x1200mm)
	REFLETOR LED SLIM 200W, BRANCO FRIO REF. ILUMINIM OU SIMILAR (FIXADO NO PISO)
	REFLETOR LED SLIM 200W, BRANCO FRIO REF. ILUMINIM OU SIMILAR (FIXADO À 2,80m DO PISO ACABADO) (NA QUADRA FIXADO À 7,00m DO PISO ACABADO)
⊜	SPOT BALIZADOR LED 12W, BRANCO FRIO REF. ILUMINIM OU SIMILAR (FIXADO NO PISO)
	BLOCO AUTÔNOMO NÃO PERMANENTE DE SOBREPOR PARA ACLARAMENTO, COM 1x11W LÂMPADA FLUORESCENTE COMPACTA. BATERIA SELADA 6Vx7Ah, 900 LUMENS, AUTONOMIA SUPERIOR A 1h, INSTALAÇÃO FIXA NO TETO OU PERFILADO.
SAÍDA	BLOCO AUTÔNOMO NÃO PERMANENTE DE SOBREPOR COM 2x11W LÂMPADA FLUORESCENTE COMPACTA. BATERIA SELADA 6Vx7Ah, 1800 LUMENS, AUTONOMIA SUPERIOR A 1h. FIXADO NA PAREDE EM CAIXA DAILET VERSÁTIL OU SIMILAR COM TOMADA MONOFASICA TRIPOLAR (2P+T) 10A/220V, COM A INSCRIÇÃO "SAÍDA" EM UMA DAS FACES. INSTALAÇÃO A 30cm ACIMA DA PORTA.
	CONJUNTO COMPOSTO POR CAIXA DE PASSAGEM DE PISO, LUMINÁRIA DE EMERGENCIA LOCALIZADA A 2,10m E REFLETOR DA QUADRA DE ESPORTE LOCALIZADO A 7,00m, INTERLIGADOS POR INFRAESTRUTURA DE TUBULAÇÃO DE AÇO GALVANIZADO APARENTE.

TOMADAS, INTERRUPTORES E ACIONADORES

S X,Y,W	CAIXA COM INTERRUPTOR DE 1, 2 OU 3 SEÇÕES (INDICADO EM PROJETO POR LETRAS). INSTALAÇÃO EM CAIXA DE PVC 4x2" EMBUTIDO EM ALVENARIA. QUANDO NÃO INDICADO h=110cm DO PISO ACABADO.
S X,Y,W,Z	CAIXA COM INTERRUPTOR DE 4 SEÇÕES. INSTALAÇÃO EM CAIXA DE PVC 4x4" EMBUTIDA EM ALVENARIA. QUANDO NÃO INDICADO h=110cm DO PISO ACABADO.
3w S	CAIXA COM INTERRUPTOR PARALELO (THREE–WAY). INSTALAÇÃO EM CAIXA DE PVC 4x2" EMBUTIDA EM ALVENARIA. QUANDO NÃO INDICADO h=110cm DO PISO ACABADO.
3w S X,Y	CAIXA COM INTERRUPTOR DUPLO PARALELO (THREE–WAY) INDICADO EM PROJETO POR LETRAS. INSTALAÇÃO EM CAIXA DE PVC 4x4" EMBUTIDA EM ALVENARIA. QUANDO NÃO INDICADO h=110cm DO PISO ACABADO.
4w S	CAIXA COM INTERRUPTOR INTERMEDIÁRIO (FOUR–WAY). INSTALAÇÃO EM CAIXA DE PVC 4x2" EMBUTIDA EM ALVENARIA, QUANDO NÃO INDICADO h=110cm DO PISO ACABADO.
△S X,Y	CAIXA COM INTERRUPTOR DE 1 OU 2 SEÇÕES (INDICADO EM PROJETO POR LETRAS), E LOGO ABAIXO, CAIXA COM 1 TOMADA ELÉTRICA MONOFÁSICA, 2P+T, A 30cm DO PISO ACABADO. QUANDO NÃO INDICADO, INTERRUPTOR A 110cm DO PISO ACABADO, INSTALAÇÃO EM CAIXAS DE PVC 4x2" EMBUTIDO EM ALVENARIA, SERÁ CONSIDERADO PARA TOMADA CORRENTE ATÉ 10A/220V.
△ 3w S	CAIXA COM INTERRUPTOR PARALELO (THREE–WAY), E LOGO ABAIXO, CAIXA COM 1 TOMADA ELÉTRICA MONOFÁSICA, 2P+T, A 30cm DO PISO ACABADO. QUANDO NÃO INDICADO, INTERRUPTOR A 110cm DO PISO ACABADO, INSTALAÇÕES EM CAIXAS DE PVC 4x2" EMBUTIDO EM ALVENARIA, SERÁ CONSIDERADO PARA TOMADA CORRENTE ATÉ 10A/220V.
▲S	CAIXA COM TOMADA ELÉTRICA MONOFÁSICA, 2P+T, E INTERRUPTOR SIMPLES. QUANDO NÃO INDICADO h=110cm DO PISO ACABADO. INSTALAÇÃO EM CAIXA DE PVC 4x2" EMBUTIDO EM ALVENARIA, SERÁ CONSIDERADO PARA TOMADA CORRENTE ATÉ 10A/220V.
▷	TOMADA ELÉTRICA SIMPLES, MONOFÁSICA, 2P+T, h=30cm DO PISO ACABADO. QUANDO NÃO INDICADO, INSTALAÇÃO EM CAIXA DE PVC 4x2" EMBUTIDA EM ALVENARIA, E SERÁ CONSIDERADO CORRENTE ATÉ 10A/220V.
	TOMADA ELÉTRICA SIMPLES, MONOFÁSICA, 2P+T, h=110cm DO PISO ACABADO. QUANDO NÃO INDICADO, INSTALAÇÃO EM CAIXA DE PVC 4x2" EMBUTIDA EM ALVENARIA, E SERÁ CONSIDERADO CORRENTE ATÉ 10A/220V.
▶	TOMADA ELÉTRICA SIMPLES, MONOFÁSICA, 2P+T, h=210cm DO PISO ACABADO. QUANDO NÃO INDICADO, INSTALAÇÃO EM CAIXA DE 4x2" EMBUTIDA EM ALVENARIA, E SERÁ CONSIDERADO CORRENTE ATÉ 10A/220V.
▷▷	DUAS TOMADAS ELÉTRICA SIMPLES, MONOFÁSICA, 2P+T, h=30cm DO PISO ACABADO. QUANDO NÃO INDICADO, INSTALAÇÃO EM CAIXA DE PVC 4x4" EMBUTIDO EM ALVENARIA, POTÊNCIA INDICADO E CORRENTE ATÉ 10A/220V.
	QUATRO TOMADAS ELÉTRICAS SIMPLES, MONOFÁSICA, 2P+T, h=30cm DO PISO ACABADO. QUANDO NÃO INDICADO, INSTALAÇÃO EM CAIXA DE PVC 4x2" EMBUTIDA EM ALVENARIA. SERÁ CONSIDERADO CORRENTE ATÉ 10A/220V.
	DUAS TOMADAS ELÉTRICA SIMPLES, MONOFÁSICA, 2P+T, h=110cm DO PISO ACABADO. QUANDO NÃO INDICADO, INSTALAÇÃO EM CAIXA DE PVC 4x4" EMBUTIDO EM ALVENARIA, POTÊNCIA INDICADO E CORRENTE ATÉ 10A/220V.
	DUAS TOMADAS ELÉTRICA SIMPLES, MONOFÁSICA, 2P+T, h=110cm E OUTRA A h=30cm DO PISO ACABADO. QUANDO NÃO INDICADO, INSTALAÇÕES EM CAIXAS DE PVC 4x2" EMBUTIDO EM ALVENARIA, POTÊNCIA INDICADO E CORRENTE ATÉ 10A/220V.
	DUAS TOMADAS ELÉTRICA SIMPLES, MONOFÁSICA, 2P+T, h=210cm E OUTRA A h=110cm DO PISO ACABADO. QUANDO NÃO INDICADO, INSTALAÇÃO EM CAIXA DE PVC 4x2" EMBUTIDA EM ALVENARIA, POTÊNCIA INDICADO E CORRENTE ATÉ 10A/220V.
	TOMADA ELÉTRICA SIMPLES, MONOFÁSICA, 2P+T, h=30cm DO PISO ACABADO. QUANDO NÃO INDICADO, INSTALAÇÃO EM CAIXA DE PVC 4x2" EMBUTIDA EM ALVENARIA, POTÊNCIA INDICADO E CORRENTE ATÉ 20A/220V.
	TOMADA ELÉTRICA SIMPLES, MONOFÁSICA, 2P+T, h=110cm DO PISO ACABADO. QUANDO NÃO INDICADO, INSTALAÇÃO EM CAIXA DE PVC 4x2" EMBUTIDA EM ALVENARIA, POTÊNCIA INDICADO E CORRENTE ATÉ 20A/220V.
	TOMADA ELÉTRICA SIMPLES, MONOFÁSICA, 2P+T, h=210cm DO PISO ACABADO PARA CHUVEIRO E h=260cm DO PISO ACABADO PARA AR CONDICIONADO. QUANDO NÃO INDICADO, INSTALAÇÃO EM CAIXA DE PVC 4x2" EMBUTIDA EM ALVENARIA, POTÊNCIA INDICADO E CORRENTE ATÉ 20A/220V.
	DUAS TOMADA ELÉTRICA SIMPLES, MONOFÁSICA, 2P+T, h=110cm DO PISO ACABADO. QUANDO NÃO INDICADO, INSTALAÇÃO EM CAIXA DE PVC 4x2" EMBUTIDA EM ALVENARIA, POTÊNCIA INDICADO E CORRENTE ATÉ 20A/220V.
	DUAS TOMADA ELÉTRICA SIMPLES, MONOFÁSICA, 2P+T, h=30cm DO PISO ACABADO. QUANDO NÃO INDICADO, INSTALAÇÃO EM CAIXA DE PVC 4x2" EMBUTIDA EM ALVENARIA, POTÊNCIA INDICADO E CORRENTE ATÉ 20A/220V.
	TOMADA ELÉTRICA SIMPLES, MONOFÁSICA, 2P+T, h=30cm DO PISO ACABADO. QUANDO NÃO INDICADO, INSTALAÇÃO EM CONDULETE EM LIGA DE ALUMINIO, E SERÁ CONSIDERADO CORRENTE ATÉ 10A/220V.
△S X,Y	CAIXA COM INTERRUPTOR DE 1 OU 2 SEÇÕES (INDICADO EM PROJETO POR LETRAS), E LOGO ABAIXO, CAIXA COM 1 TOMADA ELÉTRICA MONOFÁSICA, 2P+T, A 30cm DO PISO ACABADO. QUANDO NÃO INDICADO, INTERRUPTOR A 110cm DO PISO ACABADO, INSTALAÇÃO EM CONDULETE EM LIGA DE ALUMÍNIO, SERÁ CONSIDERADO PARA TOMADA CORRENTE ATÉ 10A/220V.
S X,Y	CAIXA COM INTERRUPTOR DE 1 OU 2 SEÇÕES (INDICADO EM PROJETO POR LETRAS). QUANDO NÃO INDICADO, INSTALAÇÃO EM CONDULETE EM LIGA DE ALUMINIO, h=110cm DO PISO ACABADO.
3w S	CAIXA COM INTERRUPTOR PARALELO (THREE WAY). QUANDO NÃO INDICADO, INSTALAÇÃO EM CONDULETE EM LIGA DE ALUMÍNIO, h=110cm DO PISO ACABADO.
▶	PONTO ELÉTRICO NO TETO, COM INSTALAÇÃO EM CONDULETE DE LIGA DE ALUMINIO E TAMPA COM FURO CENTRAL PARA PASSAGEM DE CABOS.
□	TOMADA INDUSTRIAL – 3P+T , PADRÃO STECK, SOB O PISO

CAIXAS DE PASSAGEM E QUADROS

⊗	CAIXA DE PASSAGEM OCTOGONAL INSTALADO FIXADO NA LAJE DO TETO, APARENTE OU ENTREFORRO, QUANDO NÃO INDICADO SERÁ 4x4".
⊙	CAIXA DE PASSAGEM OCTOGONAL EMBUTIDA NA LAJE, QUANDO NÃO INDICADO SERÁ 4x4".
	CAIXA DE PASSAGEM TIPO "DAILET VERSÁTIL OU SIMILAR", EM ALUMÍNIO FUNDIDO, NO TETO OU PAREDE.
⧓	CAIXA DE PASSAGEM 4x2" EMBUTIDA EM ALVENARIA, QUANDO NÃO INDICADO SERÁ A 30cm DO PISO.
⊠	CAIXA DE PASSAGEM APARENTE NO TETO, QUANDO NÃO INDICADO SERÁ 4x4".
⊠	CAIXA DE PASSAGEM EMBUTIDA NO PISO, DIMENSÕES EM PROJETO.
◣	QUADRO DE DISTRIBUIÇÃO ELÉTRICA, EMBUTIDO EM ALVENARIA.
◣	QUADRO DE DISTRIBUIÇÃO ELÉTRICA, SOBREPOR.

NOTAS:
- EXECUTAR ESTE PROJETO JUNTAMENTE COM O PROJETO ESTRUTURAL;
- ANTES DA CONCRETAGEM PREVER PASSAGEM PARA AS TUBULAÇÕES DENTRO DOS LIMITES ESTABELECIDOS PELA NBR 6118:2014;
- PARA POSICIONAMENTO DAS LUMINÁRIAS OBSERVAR LOCAÇÃO NA PLANTA DE FORRO;
- OS ELETRODUTOS QUE SEGUEM ATÉ O QUADRADO DE ALIMENTAÇÃO GERAL DEVERÃO SER EM PVC RÍGIDO ROSCÁVEL;
- OS ELETRODUTOS APARENTES (PÁTIO) DEVERÃO SER DE AÇO GALVANIZADO;
- ALTERAÇÕES NESTE PROJETO SOMENTE COM AUTORIZAÇÃO EXPRESSA DO FNDE.

REFERÊNCIAS:
- MEMORIAL DESCRITIVO E ESPECIFICAÇÕES TÉCNICAS;
- PLANILHA DE QUANTITATIVOS.

FNDE Fundo Nacional de Desenvolvimento da Educação
MINISTÉRIO DA EDUCAÇÃO

PROJETO PADRÃO - FNDE

PROPRIETÁRIO: :
ENDEREÇO:
MUNICÍPIO - UF:

PROPRIETÁRIO
RESP. TÉCNICO CREA
AUTOR DO PROJETO: Plínio Teixeira do Nascimento Júnior CREA 13.300-D/DF

DLFO
CREA
RA
OBSERVAÇÕES:

ESCOLA 13 SALAS DE AULA - MODELO TÉRREO
PROJETO DE INSTALAÇÕES

COORDENAÇÃO
CGEST - Coordenação Geral de Infraestrutura Educacional

REDE_ELÉTRICA_380-220V
ILUMINAÇÃO_E_TOMADAS
BLOCO_E_BIBLIOTECA_E_BLOCO_F_MULTIUSO

ELE

REVISÃO: R.00
ESCALA: 1:50
FORMATO: A0 (1189x841)
DATA EMISSÃO: JAN/2022
PRANCHA: 06/10

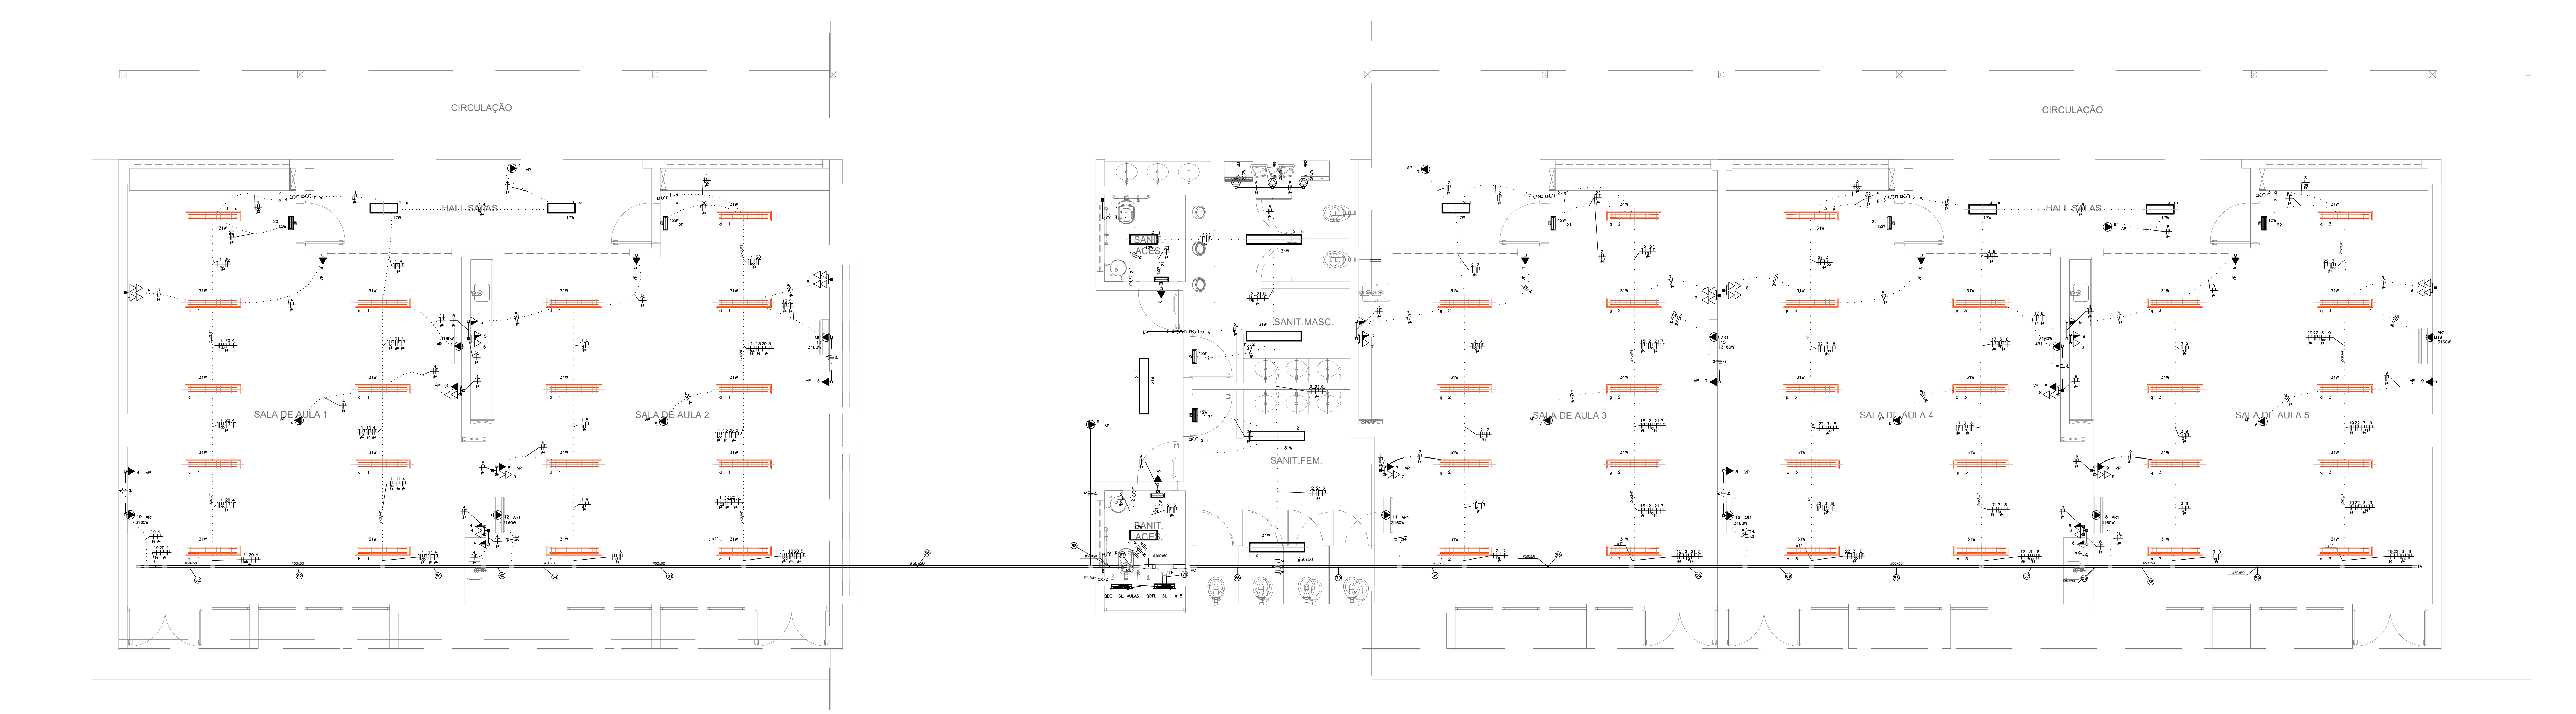

BLOCO G – PEDAGÓGICO 1 (SALAS 01 E 02) E BLOCO H – PEDAGÓGICO 2 (SALAS 03, 04 E 05)
ESCALA 1:50

QDFL– SL 1 a 5 (Quadro de Distribuição de Força e Luz das Salas de Aula 1 a 5)

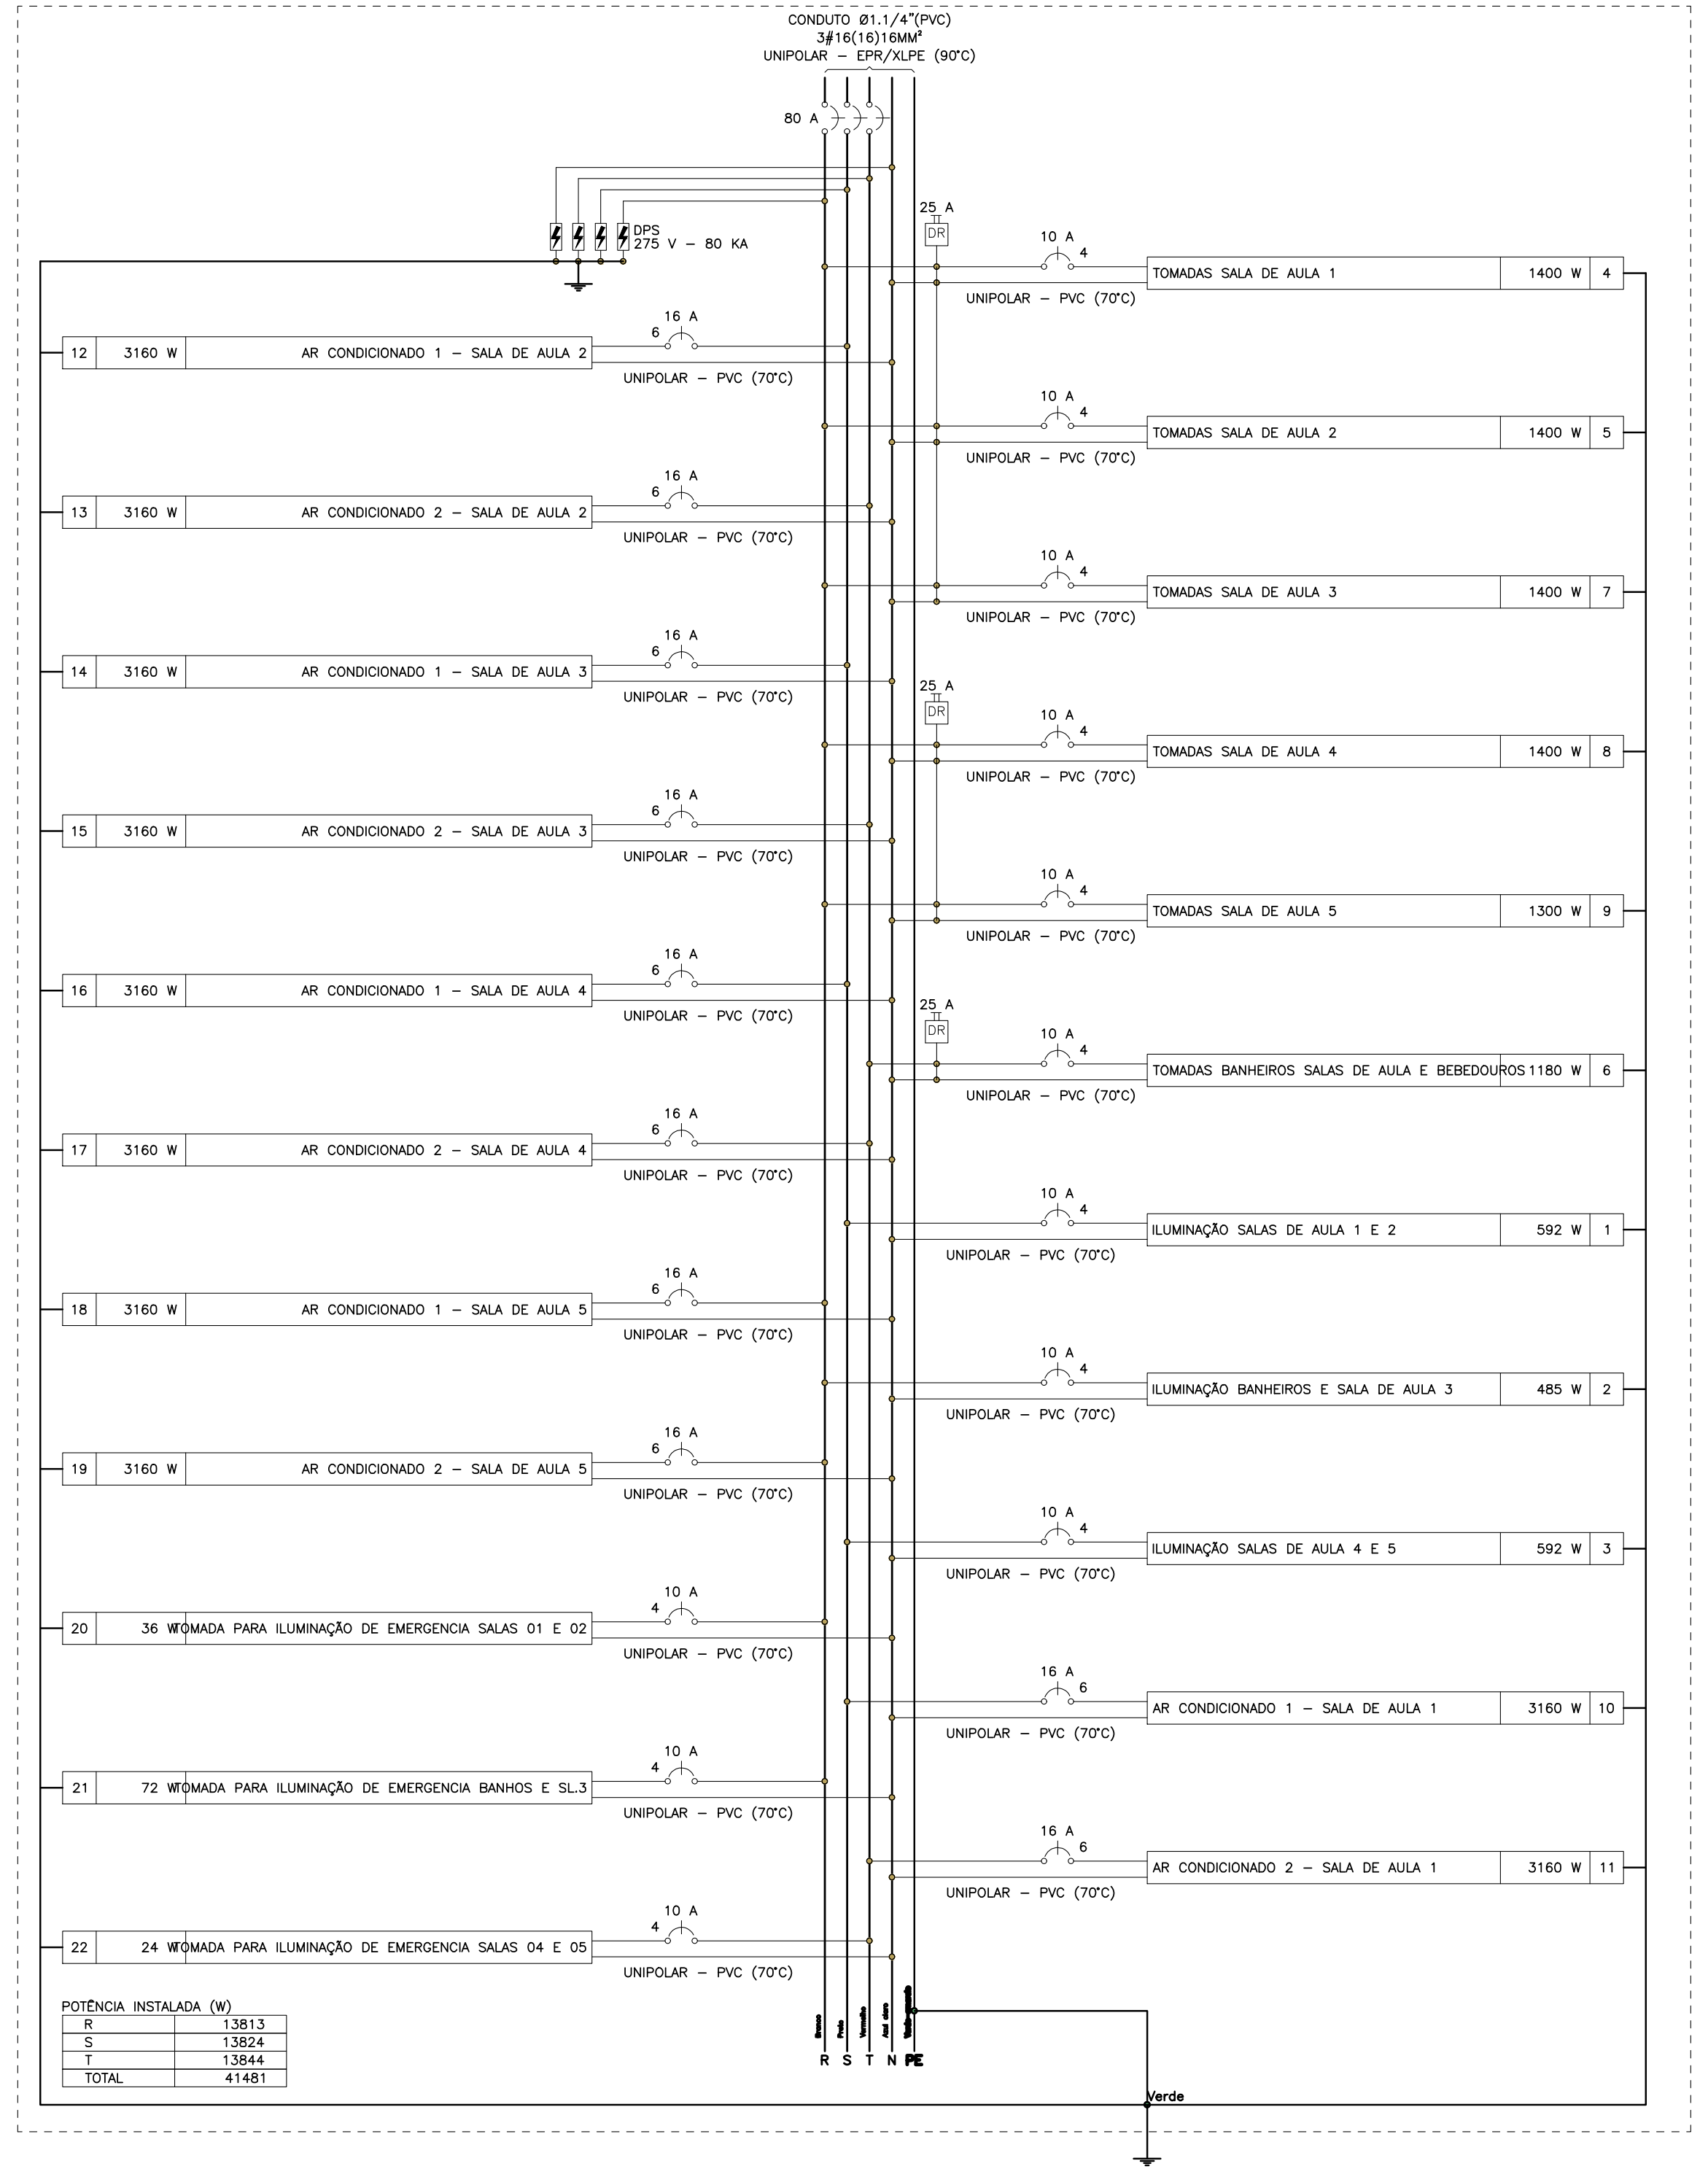
CONDUTO Ø1.1/4"(PVC)
3#16(16)16MM²
UNIPOLAR – EPR/XLPE (90°C)
80 A
DPS
275 V – 80 KA
25 A
DR
10 A
16 A
UNIPOLAR – PVC (70°C)
12 3160 W AR CONDICIONADO 1 – SALA DE AULA 2
13 3160 W AR CONDICIONADO 2 – SALA DE AULA 2
14 3160 W AR CONDICIONADO 1 – SALA DE AULA 3
15 3160 W AR CONDICIONADO 2 – SALA DE AULA 3
16 3160 W AR CONDICIONADO 1 – SALA DE AULA 4
17 3160 W AR CONDICIONADO 2 – SALA DE AULA 4
18 3160 W AR CONDICIONADO 1 – SALA DE AULA 5
19 3160 W AR CONDICIONADO 2 – SALA DE AULA 5
20 36 W TOMADA PARA ILUMINAÇÃO DE EMERGENCIA SALAS 01 E 02
21 72 W TOMADA PARA ILUMINAÇÃO DE EMERGENCIA BANHOS E SL.3
22 24 W TOMADA PARA ILUMINAÇÃO DE EMERGENCIA SALAS 04 E 05
TOMADAS SALA DE AULA 1 1400 W 4
TOMADAS SALA DE AULA 2 1400 W 5
TOMADAS SALA DE AULA 3 1400 W 7
TOMADAS SALA DE AULA 4 1400 W 8
TOMADAS SALA DE AULA 5 1300 W 9
TOMADAS BANHEIROS SALAS DE AULA E BEBEDOUROS 1180 W 6
ILUMINAÇÃO SALAS DE AULA 1 E 2 592 W 1
ILUMINAÇÃO BANHEIROS E SALA DE AULA 3 485 W 2
ILUMINAÇÃO SALAS DE AULA 4 E 5 592 W 3
AR CONDICIONADO 1 – SALA DE AULA 1 3160 W 10
AR CONDICIONADO 2 – SALA DE AULA 1 3160 W 11
Branco
Preto
Vermelho
Azul claro
Verde
R S T N PE
Verde

POTÊNCIA INSTALADA (W)

R	13813
S	13824
T	13844
TOTAL	41481

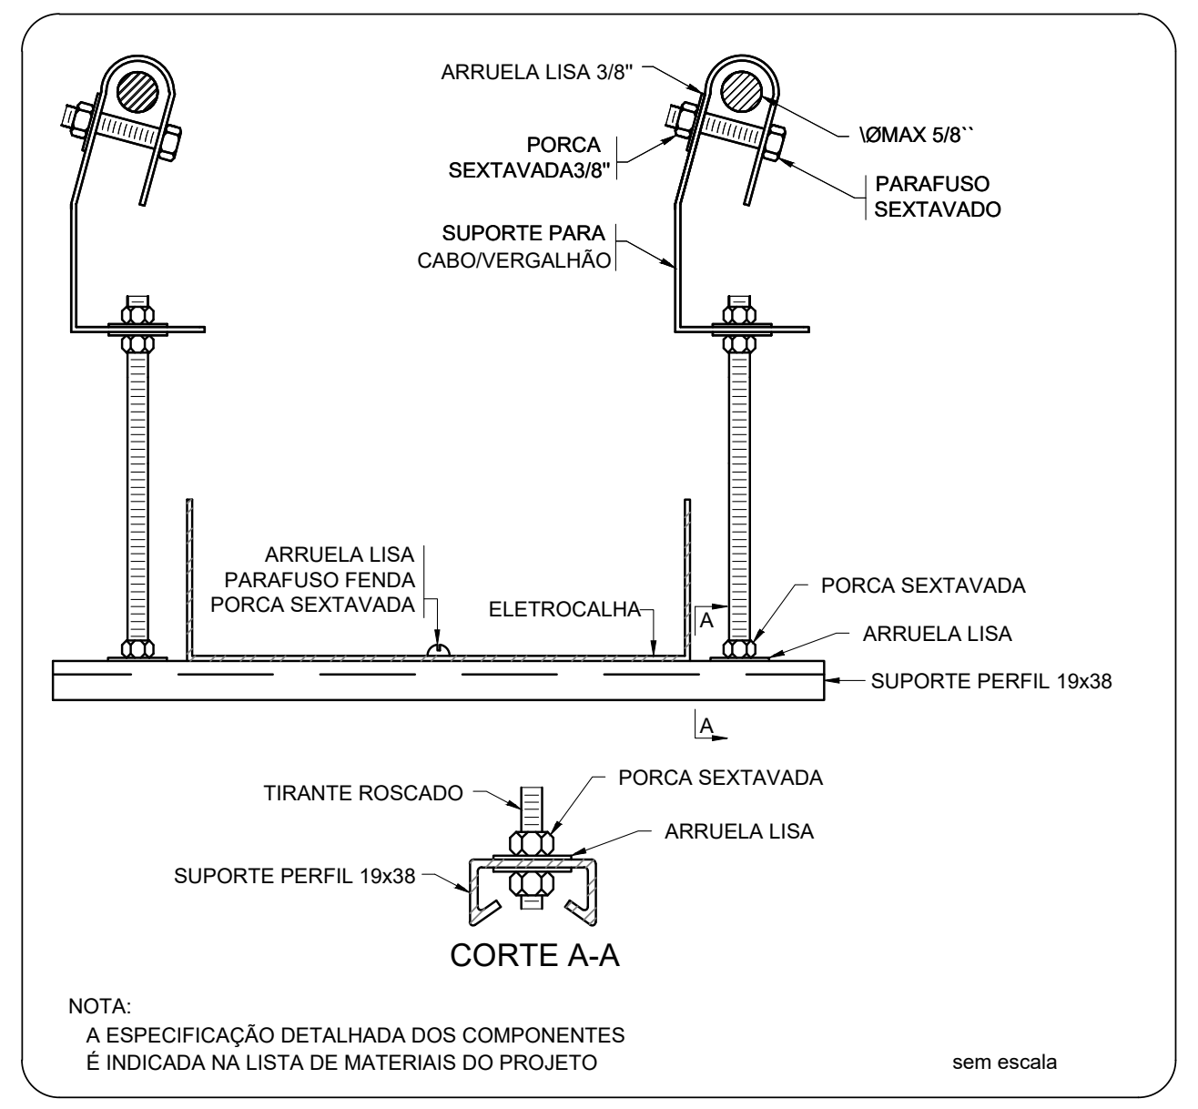

NOTA:
A ESPECIFICAÇÃO DETALHADA DOS COMPONENTES
É INDICADA NA LISTA DE MATERIAIS DO PROJETO

ELETROCALHA - SUPORTE PERFIL 19x38 - FIXAÇÃO CABO/VERGALHÃO

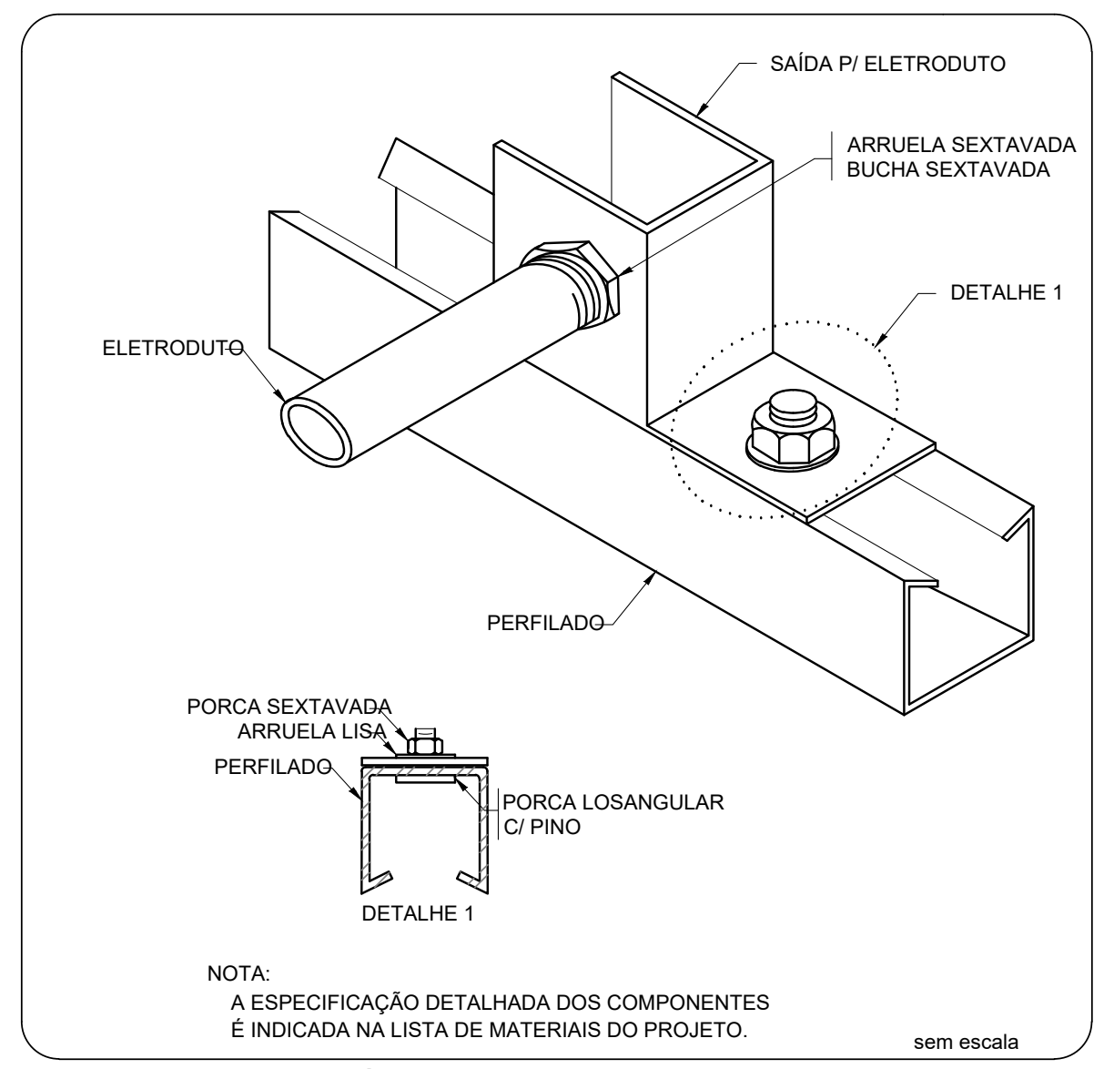

NOTA:
A ESPECIFICAÇÃO DETALHADA DOS COMPONENTES
É INDICADA NA LISTA DE MATERIAIS DO PROJETO.

ENTRADA E SAÍDA DE ELETRODUTO EM PERFILADO

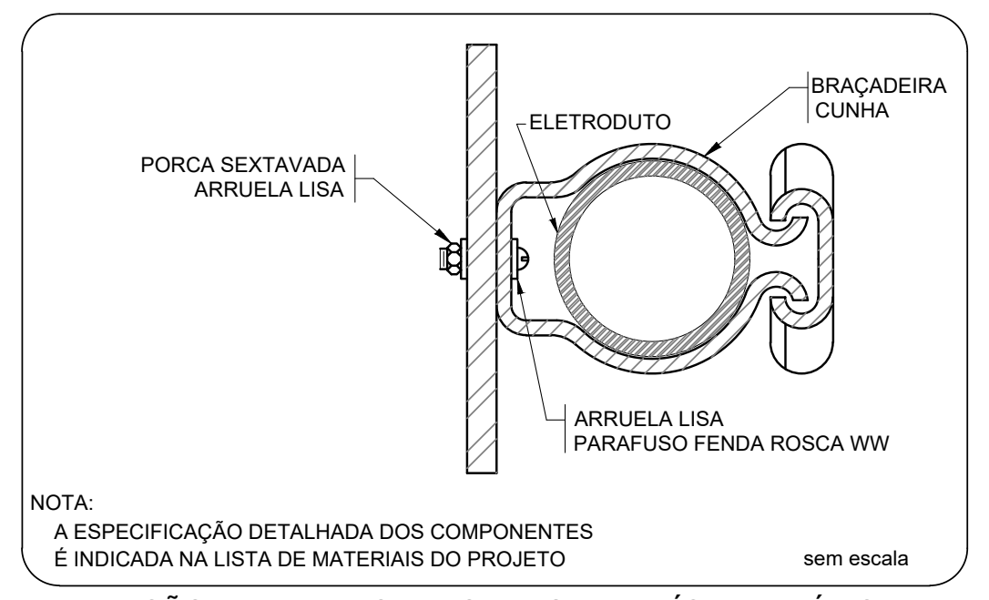

NOTA:
A ESPECIFICAÇÃO DETALHADA DOS COMPONENTES
É INDICADA NA LISTA DE MATERIAIS DO PROJETO

FIXAÇÃO DE ELETRODUTO EM SUPERFÍCIE METÁLICA

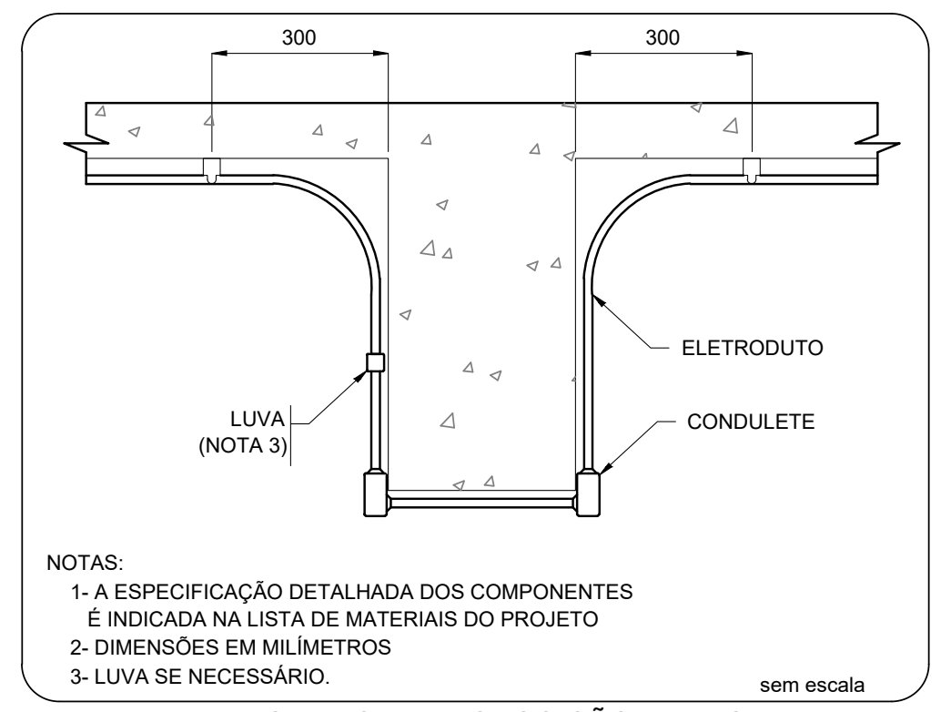

NOTAS:
1- A ESPECIFICAÇÃO DETALHADA DOS COMPONENTES É INDICADA NA LISTA DE MATERIAIS DO PROJETO
2- DIMENSÕES EM MILÍMETROS
3- LUVA SE NECESSÁRIO.

ELETRODUTO TRANSPOSIÇÃO DE VIGA

LEGENDA DAS INDICAÇÕES

BB	TOMADA – USO ESPECÍFICO – BEBEDOURO ELÉTRICO ACESSÍVEL
BB2	TOMADA – USO ESPECÍFICO – BEBEDOURO INDUSTRIAL 25L
CH	TOMADA – USO ESPECÍFICO – CHUVEIRO
AR4	TOMADA – USO ESPECÍFICO – CONDICIONADOR DE AR SPLIT 12000BTU
AR2	TOMADA – USO ESPECÍFICO – CONDICIONADOR DE AR SPLIT 22000BTU
AR1	TOMADA – USO ESPECÍFICO – CONDICIONADOR DE AR SPLIT 30000BTU
FZ	TOMADA – USO ESPECÍFICO – FREEZER VERTICAL INDUSTRIAL 500 L
MQ	TOMADA – USO ESPECÍFICO – LAVADORA DE ROUPAS LINHA BRANCA 11KG
PR	TOMADA – USO ESPECÍFICO – PURIFICADOR DE ÁGUA
SC	TOMADA – USO ESPECÍFICO – SECADORA DE ROUPAS LINHA BRANCA 10KG
TV	TOMADA – USO ESPECÍFICO – TELEVISOR DE 32"
AP	TOMADA – USO ESPECÍFICO – TOMADA ACCESS POINT
VP	TOMADA – USO ESPECÍFICO – VENTILADOR DE PAREDE

QUADRO DE CARGAS (QDFL– SL 1 A 5)

CIRCUITO	DESCRIÇÃO	ESQUEMA	MÉTODO DE INST.	TENSÃO (V)	POT. TOTAL. (VA)	POT. TOTAL. (W)	FASES	POT. – R (W)	POT. – S (W)	POT. – T (W)	FP	FCA	IN' (A)	IP (A)	SEÇÃO (MM2)	IC (A)	ICC (KA)	DISJ (A)	DV PARC (%)	DV TOTAL (%)
1	ILUMINAÇÃO SALAS DE AULA 1 E 2	F+N+T	B1	220 V	658	592	S		592		0.90	0.41	7.3	3.0	4	32.0	3	10	0.37	3.95
2	ILUMINAÇÃO BANHEIROS E SALA DE AULA 3	F+N+T	B1	220 V	539	485	R	485			0.90	0.41	5.2	2.4	4	32.0	3	10	0.23	3.82
3	ILUMINAÇÃO SALAS DE AULA 4 E 5	F+N+T	B1	220 V	658	592	S		592		0.90	0.41	7.3	3.0	4	32.0	3	10	0.44	4.03
4	TOMADAS SALA DE AULA 1	F+N+T	B1	220 V	1562	1400	R	1400			0.90	0.41	17.3	7.1	4	32.0	3	10	0.76	4.35
5	TOMADAS SALA DE AULA 2	F+N+T	B1	220 V	1562	1400	R	1400			0.90	0.41	17.3	7.1	4	32.0	3	10	0.50	4.08
6	TOMADAS BANHEIROS SALAS DE AULA E BEBEDOUROS	F+N+T	B1	220 V	1309	1180	T			1180	0.90	0.41	14.5	5.9	4	32.0	3	10	0.40	3.99
7	TOMADAS SALA DE AULA 3	F+N+T	B1	220 V	1562	1400	R	1400			0.90	0.41	17.3	7.1	4	32.0	3	10	0.46	4.05
8	TOMADAS SALA DE AULA 4	F+N+T	B1	220 V	1562	1400	R	1400			0.90	0.41	17.3	7.1	4	32.0	3	10	0.71	4.30
9	TOMADAS SALA DE AULA 5	F+N+T	B1	220 V	1437	1300	R	1300			0.90	0.41	15.9	6.5	4	32.0	3	10	0.91	4.49
10	AR CONDICIONADO 1 – SALA DE AULA 1	F+N+T	B1	220 V	3511	3160	S		3160		0.90	0.41	38.9	16.0	6	41.0	3	16	1.27	4.86
11	AR CONDICIONADO 2 – SALA DE AULA 1	F+N+T	B1	220 V	3511	3160	T			3160	0.90	0.41	38.9	16.0	6	41.0	3	16	1.34	4.93
12	AR CONDICIONADO 1 – SALA DE AULA 2	F+N+T	B1	220 V	3511	3160	S		3160		0.90	0.41	38.9	16.0	6	41.0	3	16	0.87	4.46
13	AR CONDICIONADO 2 – SALA DE AULA 2	F+N+T	B1	220 V	3511	3160	T			3160	0.90	0.41	38.9	16.0	6	41.0	3	16	0.95	4.54
14	AR CONDICIONADO 1 – SALA DE AULA 3	F+N+T	B1	220 V	3511	3160	S		3160		0.90	0.41	38.9	16.0	6	41.0	3	16	0.45	4.04
15	AR CONDICIONADO 2 – SALA DE AULA 3	F+N+T	B1	220 V	3511	3160	T			3160	0.90	0.41	38.9	16.0	6	41.0	3	16	1.03	4.62
16	AR CONDICIONADO 1 – SALA DE AULA 4	F+N+T	B1	220 V	3511	3160	S		3160		0.90	0.41	38.9	16.0	6	41.0	3	16	0.83	4.42
17	AR CONDICIONADO 2 – SALA DE AULA 4	F+N+T	B1	220 V	3511	3160	T			3160	0.90	0.41	38.9	16.0	6	41.0	3	16	1.42	5.00
18	AR CONDICIONADO 1 – SALA DE AULA 5	F+N+T	B1	220 V	3511	3160	R	3160			0.90	0.41	38.9	16.0	6	41.0	3	16	1.23	4.81
19	AR CONDICIONADO 2 – SALA DE AULA 5	F+N+T	B1	220 V	3511	3160	R	3160			0.90	0.41	38.9	16.0	6	41.0	3	16	1.81	5.40
20	TOMADA PARA ILUMINAÇÃO DE EMERGENCIA SALAS 01 E 02	F+N+T	B1	220 V	40	36	R	36			0.90	0.41	0.4	0.2	4	32.0	3	10	0.02	3.60
21	TOMADA PARA ILUMINAÇÃO DE EMERGENCIA BANHOS E SL.3	F+N+T	B1	220 V	80	72	R	72			0.90	0.41	0.9	0.4	4	32.0	3	10	0.01	3.60
22	TOMADA PARA ILUMINAÇÃO DE EMERGENCIA SALAS 04 E 05	F+N+T	B1	220 V	27	24	T			24	0.90	0.41	0.3	0.1	4	32.0	3	10	0.02	3.60
TOTAL					46104	41481	R+S+T	13813	13824	13844										

QUADRO DE DEMANDA (QDFL– SL 1 A 5)

TIPO DE CARGA	POTÊNCIA INSTALADA (KVA)	FATOR DE DEMANDA (%)	DEMANDA (KVA)
CONDICIONADOR DE AR TIPO JANELA (NÃO RESIDENCIAL)	35.11	100.00	35.11
ILUMINAÇÃO E TUG'S (ESCOLAS E SEMELHANTES)	10.85	100.00	10.85
USO ESPECÍFICO	0.15	100.00	0.15
		TOTAL	46.10

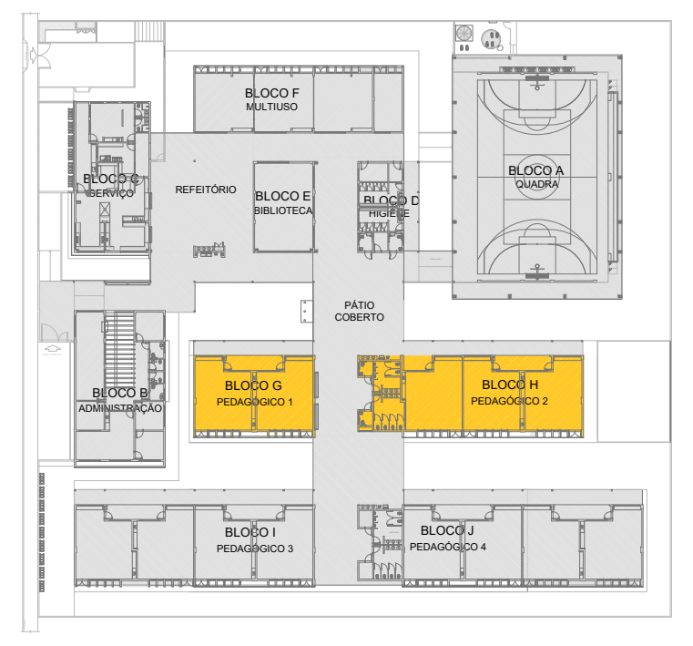

CROQUI DE REFERÊNCIA - IMPLANTAÇÃO

LEGENDA

INFRA–ESTRUTURA

- TUBULAÇÃO EM ELETRODUTO METÁLICO RÍGIDO APARENTE OU NO ENTREFORRO, RESISTÊNCIA A COMPRESSÃO > 750N (PESADO), CONFORME ABNT NBR 15465–2008. QUANDO NÃO INDICADO DN25(ø3/4").
- TUBULAÇÃO EM ELETRODUTO DE PVC FLEXÍVEL CORRUGADO REFORÇADO 750N (MÉDIO) INSTALADA EMBUTIDO NO PISO. QUANDO NÃO INDICADO DN25(ø3/4").
- TUBULAÇÃO EM ELETRODUTO DE PVC DE ENCAIXE INSTALADO APARENTE OU NO ENTREFORRO. QUANDO NÃO INDICADO DN20(ø3/4").
- TUBULAÇÃO EM ELETRODUTO DE PVC FLEXÍVEL CORRUGADO REFORÇADO INSTALADA EMBUTIDO NA PAREDE. QUANDO NÃO INDICADO DN25(ø3/4").
- TUBULAÇÃO EM ELETRODUTO DE PVC FLEXÍVEL CORRUGADO REFORÇADO INSTALADA EMBUTIDO NO TETO. QUANDO NÃO INDICADO DN25(ø3/4").
- PERFILADO LISO GALVANIZADO COM TAMPA. DIMENSÕES 38x38mm. ALTURA INSTALAÇÃO ACIMA DO PISO ACABADO 2,90m
- ELETROCALHA GALVANIZADA PERFURADA COM TAMPA. INSTALAÇÃO ACIMA DO PISO ACABADO 2,90m. DIMENSÕES EM PROJETO.
- FASE, NEUTRO, TERRA. QUANDO NÃO INDICADO, TERÁ BITOLA DE #2,5mm2.
- INDICAÇÃO DE SUBIDA DE INFRAESTRUTURA COM PERFURAÇÃO DE LAJE.
- INDICAÇÃO DE DESCIDA DE INFRAESTRUTURA COM PERFURAÇÃO DE LAJE.
- INDICAÇÃO DE PASSAGEM DE INFRAESTRUTURA COM PERFURAÇÃO DE LAJE.

LUMINARIAS

- ARANDELA LED SOBREPOR 24W, BRANCO FRIO REF. ILUMINIM OU SIMILAR (FIXADA À 2,20m DO PISO ACABADO)
- LUMINÁRIA DE EMBUTIR EM FORRO DE GESSO OU MODULADO COM PERFIL "T", COM BARRA DE LED 17W. REF. MINOTAURO 2PE SOFT ITAIM OU SIMILAR (dim.: 220x 625mm)
- LUMINÁRIA DE EMBUTIR EM FORRO DE GESSO OU MODULADO COM PERFIL "T", COM BARRA DE LED 17W. REF. MINOTAURO 2PE SOFT ITAIM OU SIMILAR (dim.: 220x 625mm)
- LUMINÁRIA DE EMBUTIR EM FORRO DE GESSO OU MODULADO COM PERFIL "T", COM BARRA DE LED 39W, REFLETOR E ALETA REF. 2005 LED SOFT ITAIM OU SIMILAR (dim.: 212x 1250mm)
- LÂMPADA TUBULAR LED T8 18W, COM CALHA ACOPLADA. REF. TASCHIBRA OU SIMILAR (dim.: 40x1200mm)
- REFLETOR LED SLIM 200W, BRANCO FRIO REF. ILUMINIM OU SIMILAR (FIXADO NO PISO)
- REFLETOR LED SLIM 200W, BRANCO FRIO REF. ILUMINIM OU SIMILAR (FIXADO À 2,80m DO PISO ACABADO) (NA QUADRA FIXADO À 7,00m DO PISO ACABADO)
- SPOT BALIZADOR LED 12W, BRANCO FRIO REF. ILUMINIM OU SIMILAR (FIXADO NO PISO)
- BLOCO AUTÔNOMO NÃO PERMANENTE DE SOBREPOR PARA ACLARAMENTO, COM 1x11W LÂMPADA FLUORESCENTE COMPACTA. BATERIA SELADA 6Vx7Ah, 900 LUMENS, AUTONOMIA SUPERIOR A 1h, INSTALAÇÃO FIXA NO TETO OU PERFILADO.
- SAÍDA — BLOCO AUTÔNOMO NÃO PERMANENTE DE SOBREPOR COM 2x11W LÂMPADA FLUORESCENTE COMPACTA. BATERIA SELADA 6Vx7Ah, 1800 LUMENS, AUTONOMIA SUPERIOR A 1h. FIXADO NA PAREDE EM CAIXA DAILET VERSÁTIL OU SIMILAR COM TOMADA MONOFASICA TRIPOLAR (2P+T) 10A/220V, COM A INSCRIÇÃO "SAÍDA" EM UMA DAS FACES. INSTALAÇÃO A 30cm ACIMA DA PORTA.
- CONJUNTO COMPOSTO POR CAIXA DE PASSAGEM DE PISO, LUMINÁRIA DE EMERGENCIA LOCALIZADA A 2,10m E REFLETOR DA QUADRA DE ESPORTE LOCALIZADO A 7,00m, INTERLIGADOS POR INFRAESTRUTURA DE TUBULAÇÃO DE AÇO GALVANIZADO APARENTE.

TOMADAS, INTERRUPTORES E ACIONADORES

- S X,Y,W — CAIXA COM INTERRUPTOR DE 1, 2 OU 3 SEÇÕES (INDICADO EM PROJETO POR LETRAS). INSTALAÇÃO EM CAIXA DE PVC 4x2" EMBUTIDO EM ALVENARIA. QUANDO NÃO INDICADO h=110cm DO PISO ACABADO.
- S X,Y,W,Z — CAIXA COM INTERRUPTOR DE 4 SEÇÕES. INSTALAÇÃO EM CAIXA DE PVC 4x4" EMBUTIDA EM ALVENARIA. QUANDO NÃO INDICADO h=110cm DO PISO ACABADO.
- 3w S — CAIXA COM INTERRUPTOR PARALELO (THREE–WAY). INSTALAÇÃO EM CAIXA DE PVC 4x2" EMBUTIDA EM ALVENARIA. QUANDO NÃO INDICADO h=110cm DO PISO ACABADO.
- 3w S X,Y — CAIXA COM INTERRUPTOR DUPLO PARALELO (THREE–WAY) INDICADO EM PROJETO POR LETRAS. INSTALAÇÃO EM CAIXA DE PVC 4x4" EMBUTIDA EM ALVENARIA. QUANDO NÃO INDICADO h=110cm DO PISO ACABADO.
- 4w S — CAIXA COM INTERRUPTOR INTERMEDIÁRIO (FOUR–WAY). INSTALAÇÃO EM CAIXA DE PVC 4x2" EMBUTIDA EM ALVENARIA, QUANDO NÃO INDICADO h=110cm DO PISO ACABADO.
- △S X,Y — CAIXA COM INTERRUPTOR DE 1 OU 2 SEÇÕES (INDICADO EM PROJETO POR LETRAS), E LOGO ABAIXO, CAIXA COM 1 TOMADA ELÉTRICA MONOFÁSICA, 2P+T, A 30cm DO PISO ACABADO. QUANDO NÃO INDICADO, INTERRUPTOR A 110cm DO PISO ACABADO, INSTALAÇÃO EM CAIXAS DE PVC 4x2" EMBUTIDO EM ALVENARIA, SERÁ CONSIDERADO PARA TOMADA CORRENTE ATÉ 10A/220V.
- △ 3w S — CAIXA COM INTERRUPTOR PARALELO (THREE–WAY), E LOGO ABAIXO, CAIXA COM 1 TOMADA ELÉTRICA MONOFÁSICA, 2P+T, A 30cm DO PISO ACABADO. QUANDO NÃO INDICADO, INTERRUPTOR A 110cm DO PISO ACABADO, INSTALAÇÕES EM CAIXAS DE PVC 4x2" EMBUTIDO EM ALVENARIA, SERÁ CONSIDERADO PARA TOMADA CORRENTE ATÉ 10A/220V.
- ▲S — CAIXA COM TOMADA ELÉTRICA MONOFÁSICA, 2P+T, E INTERRUPTOR SIMPLES. QUANDO NÃO INDICADO h=110cm DO PISO ACABADO. INSTALAÇÃO EM CAIXA DE PVC 4x2" EMBUTIDO EM ALVENARIA, SERÁ CONSIDERADO PARA TOMADA CORRENTE ATÉ 10A/220V.
- TOMADA ELÉTRICA SIMPLES, MONOFÁSICA, 2P+T, h=30cm DO PISO ACABADO. QUANDO NÃO INDICADO, INSTALAÇÃO EM CAIXA DE PVC 4x2" EMBUTIDA EM ALVENARIA, E SERÁ CONSIDERADO CORRENTE ATÉ 10A/220V.
- TOMADA ELÉTRICA SIMPLES, MONOFÁSICA, 2P+T, h=110cm DO PISO ACABADO. QUANDO NÃO INDICADO, INSTALAÇÃO EM CAIXA DE PVC 4x2" EMBUTIDA EM ALVENARIA, E SERÁ CONSIDERADO CORRENTE ATÉ 10A/220V.
- TOMADA ELÉTRICA SIMPLES, MONOFÁSICA, 2P+T, h=210cm DO PISO ACABADO. QUANDO NÃO INDICADO, INSTALAÇÃO EM CAIXA DE 4x2" EMBUTIDA EM ALVENARIA, E SERÁ CONSIDERADO CORRENTE ATÉ 10A/220V.
- DUAS TOMADAS ELÉTRICA SIMPLES, MONOFÁSICA, 2P+T, h=30cm DO PISO ACABADO. QUANDO NÃO INDICADO, INSTALAÇÃO EM CAIXA DE PVC 4x4" EMBUTIDO EM ALVENARIA, POTÊNCIA INDICADO E CORRENTE ATÉ 10A/220V.
- QUATRO TOMADAS ELÉTRICAS SIMPLES, MONOFÁSICA, 2P+T, h=30cm DO PISO ACABADO. QUANDO NÃO INDICADO, INSTALAÇÃO EM CAIXA DE PVC 4x2" EMBUTIDA EM ALVENARIA. SERÁ CONSIDERADO CORRENTE ATÉ 10A/220V.
- DUAS TOMADAS ELÉTRICA SIMPLES, MONOFÁSICA, 2P+T, h=110cm DO PISO ACABADO. QUANDO NÃO INDICADO, INSTALAÇÃO EM CAIXA DE PVC 4x4" EMBUTIDO EM ALVENARIA, POTÊNCIA INDICADO E CORRENTE ATÉ 10A/220V.
- DUAS TOMADAS ELÉTRICA SIMPLES, MONOFÁSICA, 2P+T, h=110cm E OUTRA A h=30cm DO PISO ACABADO. QUANDO NÃO INDICADO, INSTALAÇÕES EM CAIXAS DE PVC 4x2" EMBUTIDO EM ALVENARIA, POTÊNCIA INDICADO E CORRENTE ATÉ 10A/220V.
- DUAS TOMADAS ELÉTRICA SIMPLES, MONOFÁSICA, 2P+T, h=210cm E OUTRA A h=110cm DO PISO ACABADO. QUANDO NÃO INDICADO, INSTALAÇÃO EM CAIXA DE PVC 4x2" EMBUTIDA EM ALVENARIA, POTÊNCIA INDICADO E CORRENTE ATÉ 10A/220V.
- TOMADA ELÉTRICA SIMPLES, MONOFÁSICA, 2P+T, h=30cm DO PISO ACABADO. QUANDO NÃO INDICADO, INSTALAÇÃO EM CAIXA DE PVC 4x2" EMBUTIDA EM ALVENARIA, POTÊNCIA INDICADO E CORRENTE ATÉ 20A/220V.
- TOMADA ELÉTRICA SIMPLES, MONOFÁSICA, 2P+T, h=110cm DO PISO ACABADO. QUANDO NÃO INDICADO, INSTALAÇÃO EM CAIXA DE PVC 4x2" EMBUTIDA EM ALVENARIA, POTÊNCIA INDICADO E CORRENTE ATÉ 20A/220V.
- TOMADA ELÉTRICA SIMPLES, MONOFÁSICA, 2P+T, h=210cm DO PISO ACABADO PARA CHUVEIRO E h=260cm DO PISO ACABADO PARA AR CONDICIONADO. QUANDO NÃO INDICADO, INSTALAÇÃO EM CAIXA DE PVC 4x2" EMBUTIDA EM ALVENARIA, POTÊNCIA INDICADO E CORRENTE ATÉ 20A/220V.
- DUAS TOMADA ELÉTRICA SIMPLES, MONOFÁSICA, 2P+T, h=110cm DO PISO ACABADO. QUANDO NÃO INDICADO, INSTALAÇÃO EM CAIXA DE PVC 4x2" EMBUTIDA EM ALVENARIA, POTÊNCIA INDICADO E CORRENTE ATÉ 20A/220V.
- DUAS TOMADA ELÉTRICA SIMPLES, MONOFÁSICA, 2P+T, h=30cm DO PISO ACABADO. QUANDO NÃO INDICADO, INSTALAÇÃO EM CAIXA DE PVC 4x2" EMBUTIDA EM ALVENARIA, POTÊNCIA INDICADO E CORRENTE ATÉ 20A/220V.
- TOMADA ELÉTRICA SIMPLES, MONOFÁSICA, 2P+T, h=30cm DO PISO ACABADO. QUANDO NÃO INDICADO, INSTALAÇÃO EM CONDULETE EM LIGA DE ALUMINIO, E SERÁ CONSIDERADO CORRENTE ATÉ 10A/220V.
- △S X,Y — CAIXA COM INTERRUPTOR DE 1 OU 2 SEÇÕES (INDICADO EM PROJETO POR LETRAS), E LOGO ABAIXO, CAIXA COM 1 TOMADA ELÉTRICA MONOFÁSICA, 2P+T, A 30cm DO PISO ACABADO. QUANDO NÃO INDICADO, INTERRUPTOR A 110cm DO PISO ACABADO, INSTALAÇÃO EM CONDULETE EM LIGA DE ALUMÍNIO, SERÁ CONSIDERADO PARA TOMADA CORRENTE ATÉ 10A/220V.
- S X,Y — CAIXA COM INTERRUPTOR DE 1 OU 2 SEÇÕES (INDICADO EM PROJETO POR LETRAS). QUANDO NÃO INDICADO, INSTALAÇÃO EM CONDULETE EM LIGA DE ALUMINIO, h=110cm DO PISO ACABADO.
- 3w S — CAIXA COM INTERRUPTOR PARALELO (THREE WAY). QUANDO NÃO INDICADO, INSTALAÇÃO EM CONDULETE EM LIGA DE ALUMÍNIO, h=110cm DO PISO ACABADO.
- PONTO ELÉTRICO NO TETO, COM INSTALAÇÃO EM CONDULETE DE LIGA DE ALUMINIO E TAMPA COM FURO CENTRAL PARA PASSAGEM DE CABOS.
- TOMADA INDUSTRIAL – 3P+T , PADRÃO STECK, SOB O PISO

CAIXAS DE PASSAGEM E QUADROS

- ⊗ CAIXA DE PASSAGEM OCTOGONAL INSTALADO FIXADO NA LAJE DO TETO, APARENTE OU ENTREFORRO, QUANDO NÃO INDICADO SERÁ 4x4".
- CAIXA DE PASSAGEM OCTOGONAL EMBUTIDA NA LAJE, QUANDO NÃO INDICADO SERÁ 4x4".
- CAIXA DE PASSAGEM TIPO "DAILET VERSÁTIL OU SIMILAR", EM ALUMÍNIO FUNDIDO, NO TETO OU PAREDE.
- CAIXA DE PASSAGEM 4x2" EMBUTIDA EM ALVENARIA, QUANDO NÃO INDICADO SERÁ A 30cm DO PISO.
- ☒ CAIXA DE PASSAGEM APARENTE NO TETO, QUANDO NÃO INDICADO SERÁ 4x4".
- CAIXA DE PASSAGEM EMBUTIDA NO PISO, DIMENSÕES EM PROJETO.
- QUADRO DE DISTRIBUIÇÃO ELÉTRICA, EMBUTIDO EM ALVENARIA.
- QUADRO DE DISTRIBUIÇÃO ELÉTRICA, SOBREPOR.

NOTAS:
- EXECUTAR ESTE PROJETO JUNTAMENTE COM O PROJETO ESTRUTURAL;
- ANTES DA CONCRETAGEM PREVER PASSAGEM PARA AS TUBULAÇÕES DENTRO DOS LIMITES ESTABELECIDOS PELA NBR 6118:2014;
- PARA POSICIONAMENTO DAS LUMINÁRIAS OBSERVAR LOCAÇÃO NA PLANTA DE FORRO;
- OS ELETRODUTOS QUE SEGUEM ATÉ O QUADRADO DE ALIMENTAÇÃO GERAL DEVERÃO SER EM PVC RÍGIDO ROSCÁVEL;
- OS ELETRODUTOS APARENTES (PÁTIO) DEVERÃO SER DE AÇO GALVANIZADO;
- ALTERAÇÕES NESTE PROJETO SOMENTE COM AUTORIZAÇÃO EXPRESSA DO FNDE.

REFERÊNCIAS:
- MEMORIAL DESCRITIVO E ESPECIFICAÇÕES TÉCNICAS;
- PLANILHA DE QUANTITATIVOS.

FNDE Fundo Nacional de Desenvolvimento da Educação
MINISTÉRIO DA **EDUCAÇÃO**

PROJETO PADRÃO - FNDE

PROPRIETÁRIO:
ENDEREÇO:
MUNICÍPIO - UF:

PROPRIETÁRIO
RESP. TÉCNICO CREA
AUTOR DO PROJETO: Plínio Teixeira do Nascimento Júnior CREA 13.300-D/DF

DLFO
CREA
RA

OBSERVAÇÕES:

ESCOLA 13 SALAS DE AULA - MODELO TÉRREO
PROJETO DE INSTALAÇÕES

COORDENAÇÃO
CGEST - Coordenação Geral de Infraestrutura Educacional

REDE_ELÉTRICA_380-220V
ILUMINAÇÃO_E_TOMADAS
BLOCO_G_PEDAGÓGICO1_E_BLOCO_H_PEDAGÓGICO2

ELE

FORMATO (1374x841)
REVISÃO R.00
ESCALA 1:50
DATA EMISSÃO JAN/2022
PRANCHA 07/10

LEGENDA DAS INDICAÇÕES	
BB	TOMADA – USO ESPECÍFICO – BEBEDOURO ELÉTRICO ACESSÍVEL
BB2	TOMADA – USO ESPECÍFICO – BEBEDOURO INDUSTRIAL 25L
CH	TOMADA – USO ESPECÍFICO – CHUVEIRO
AR4	TOMADA – USO ESPECÍFICO – CONDICIONADOR DE AR SPLIT 12000BTU
AR2	TOMADA – USO ESPECÍFICO – CONDICIONADOR DE AR SPLIT 22000BTU
AR1	TOMADA – USO ESPECÍFICO – CONDICIONADOR DE AR SPLIT 30000BTU
FZ	TOMADA – USO ESPECÍFICO – FREEZER VERTICAL INDUSTRIAL 500 L
MQ	TOMADA – USO ESPECÍFICO – LAVADORA DE ROUPAS LINHA BRANCA 11KG
PR	TOMADA – USO ESPECÍFICO – PURIFICADOR DE ÁGUA
SC	TOMADA – USO ESPECÍFICO – SECADORA DE ROUPAS LINHA BRANCA 10KG
TV	TOMADA – USO ESPECÍFICO – TELEVISOR DE 32"
AP	TOMADA – USO ESPECÍFICO – TOMADA ACCESS POINT
VP	TOMADA – USO ESPECÍFICO – VENTILADOR DE PAREDE

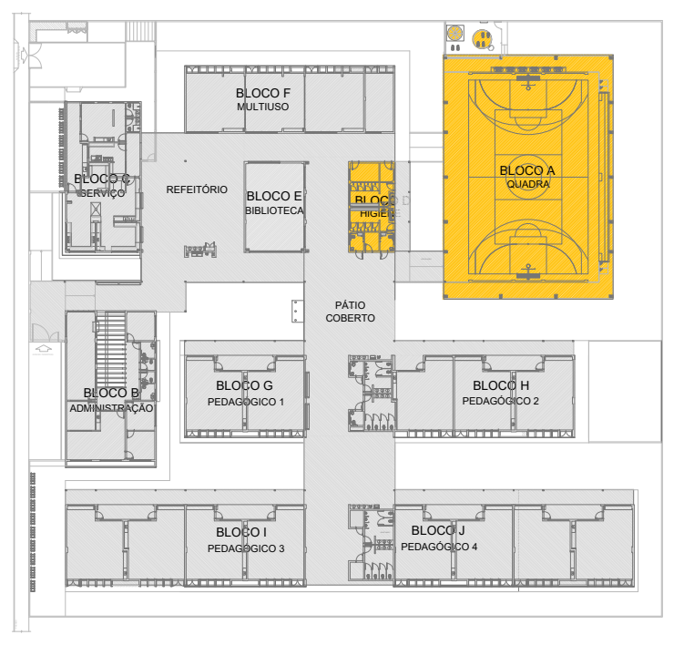

CROQUI DE REFERÊNCIA - IMPLANTAÇÃO

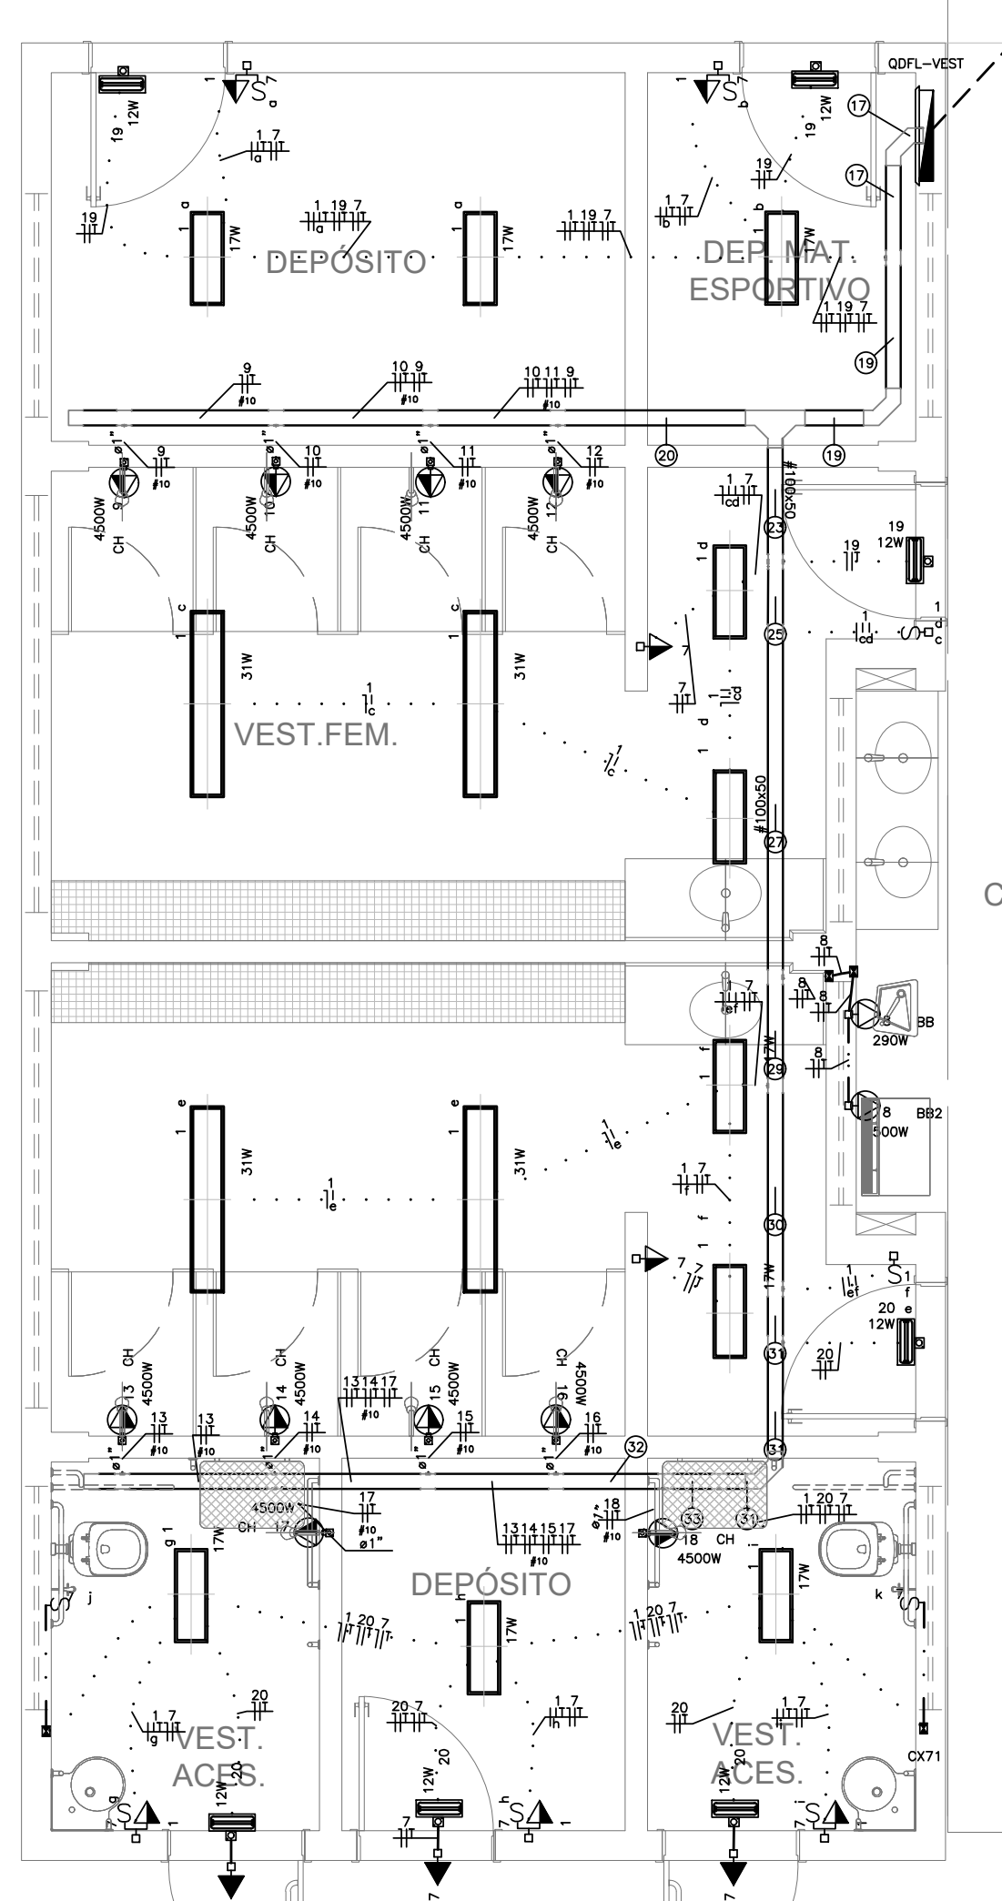

BLOCO D – HIGIENE
ESCALA 1:50

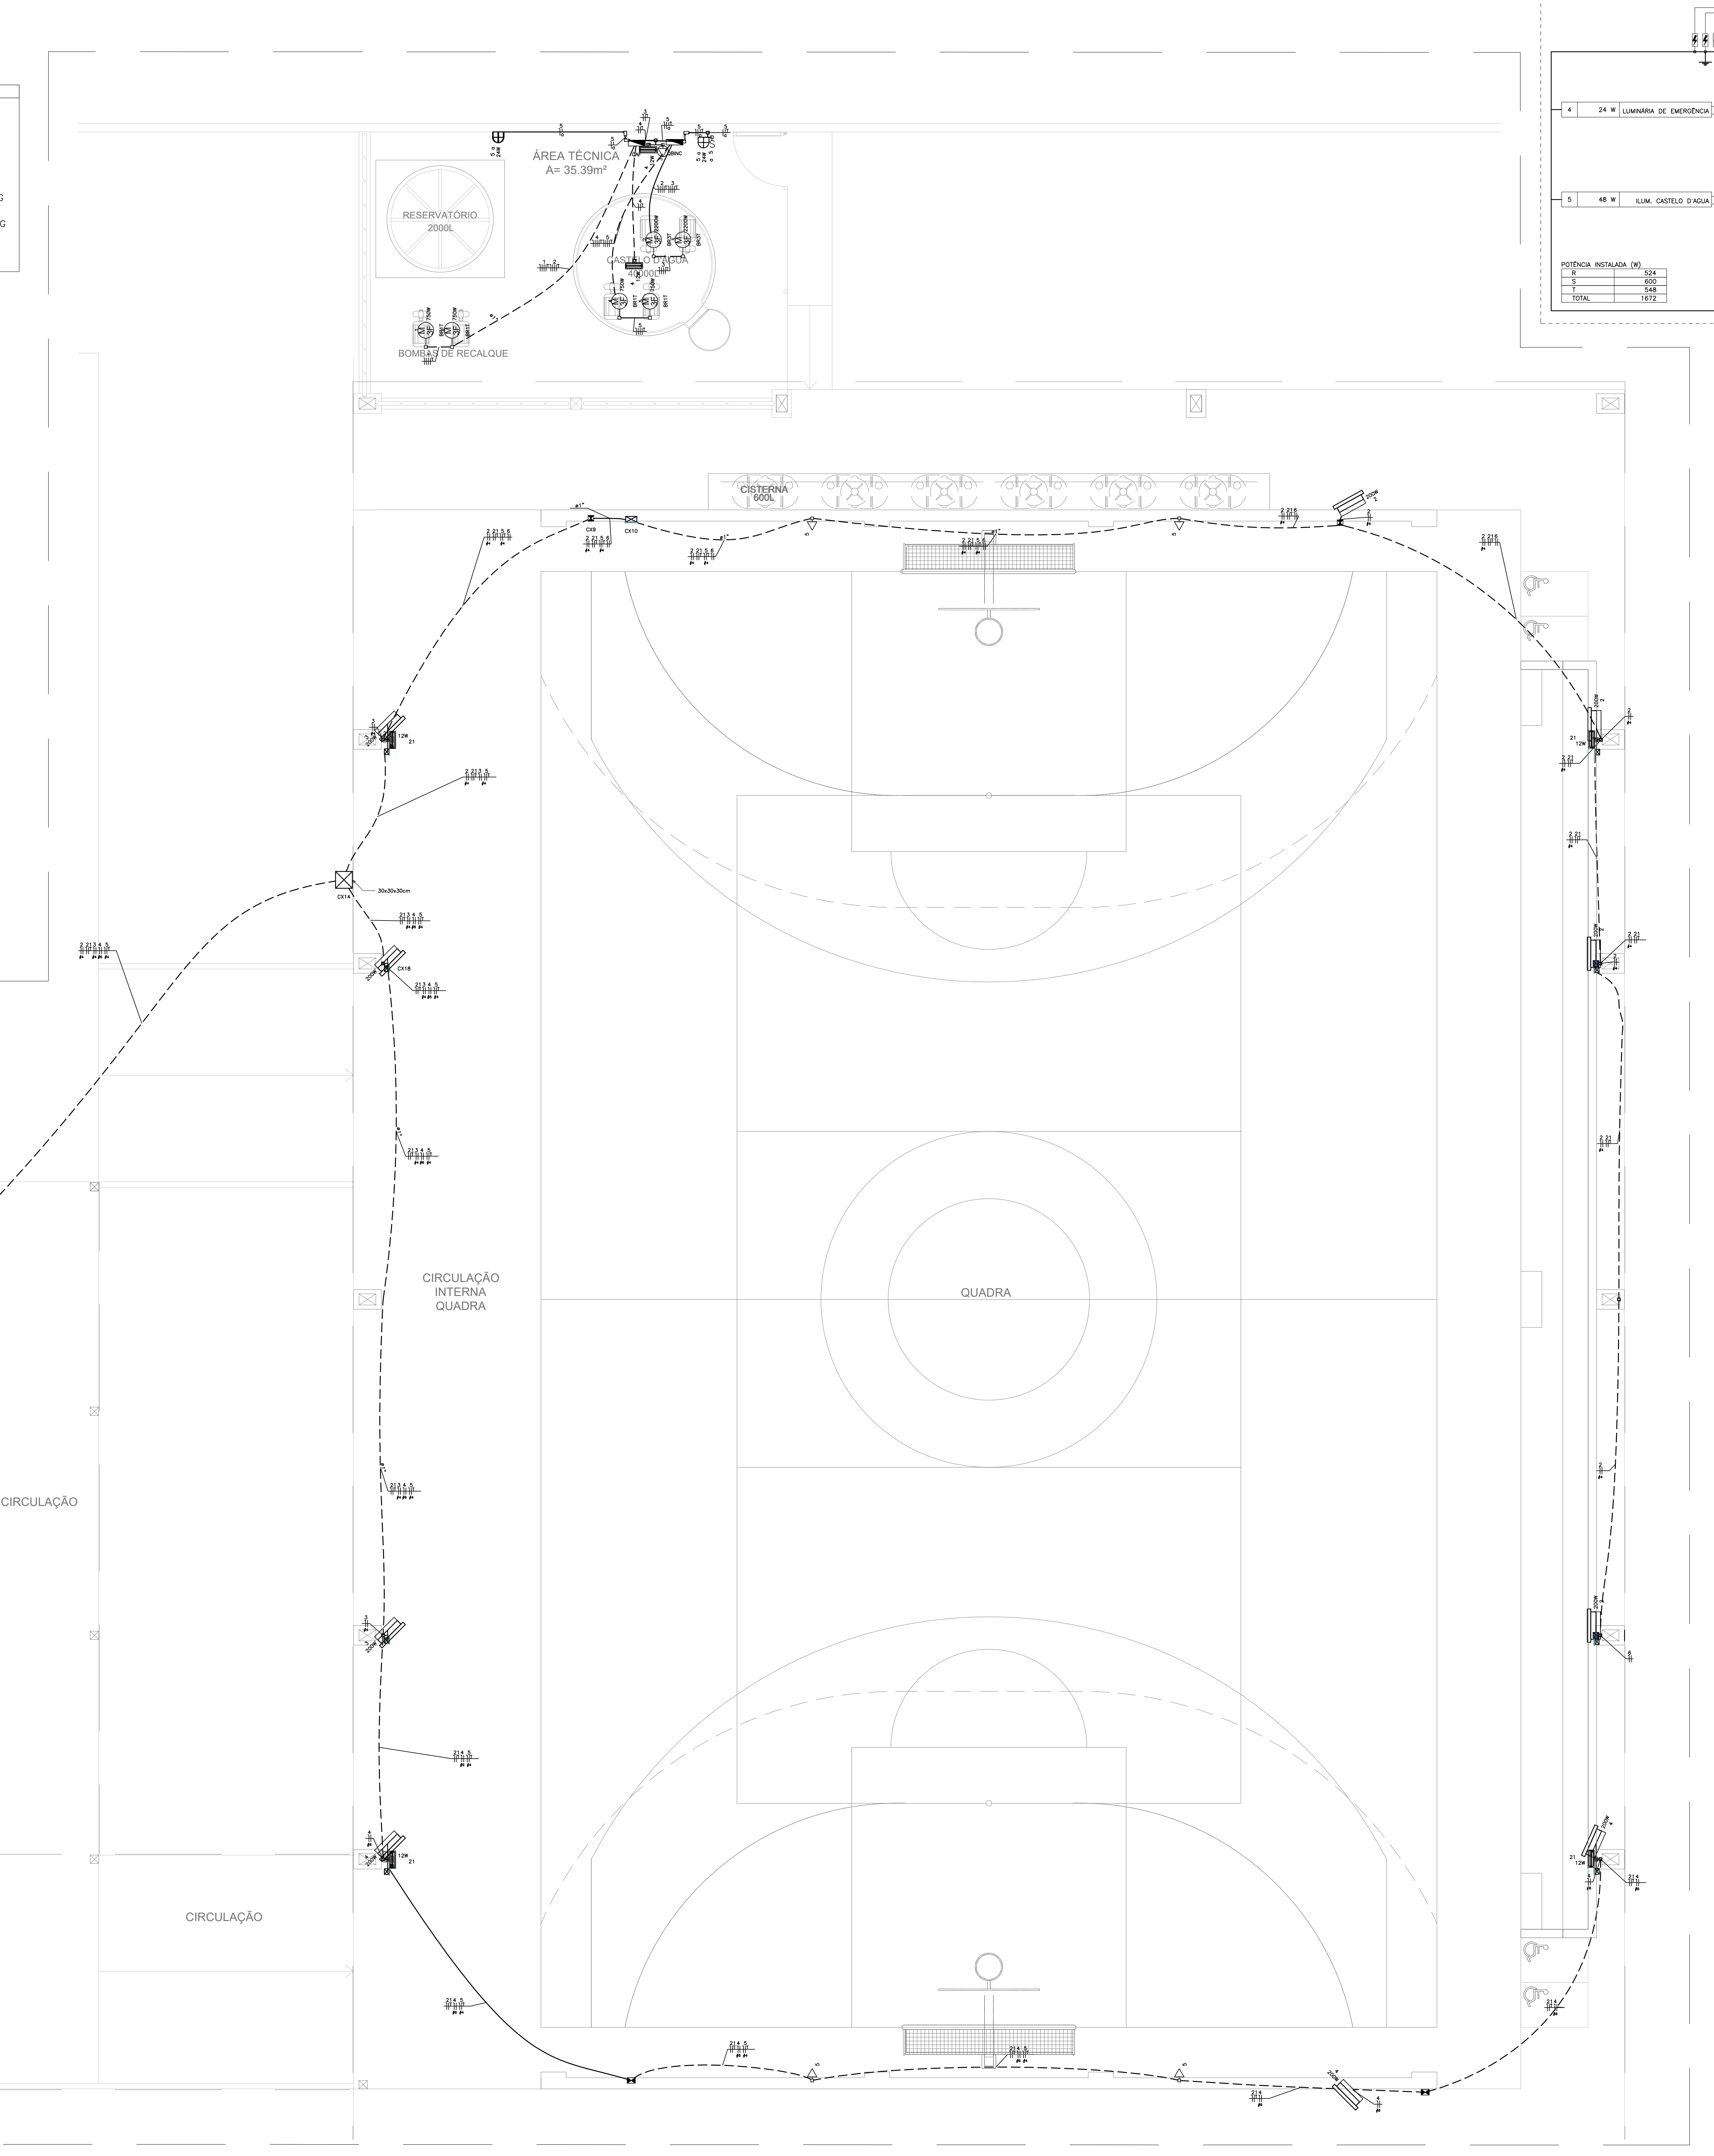

BLOCO A – QUADRA POLIESPORTIVA
ESCALA 1:50

QAF (Quadro de Recalque Água Fria)

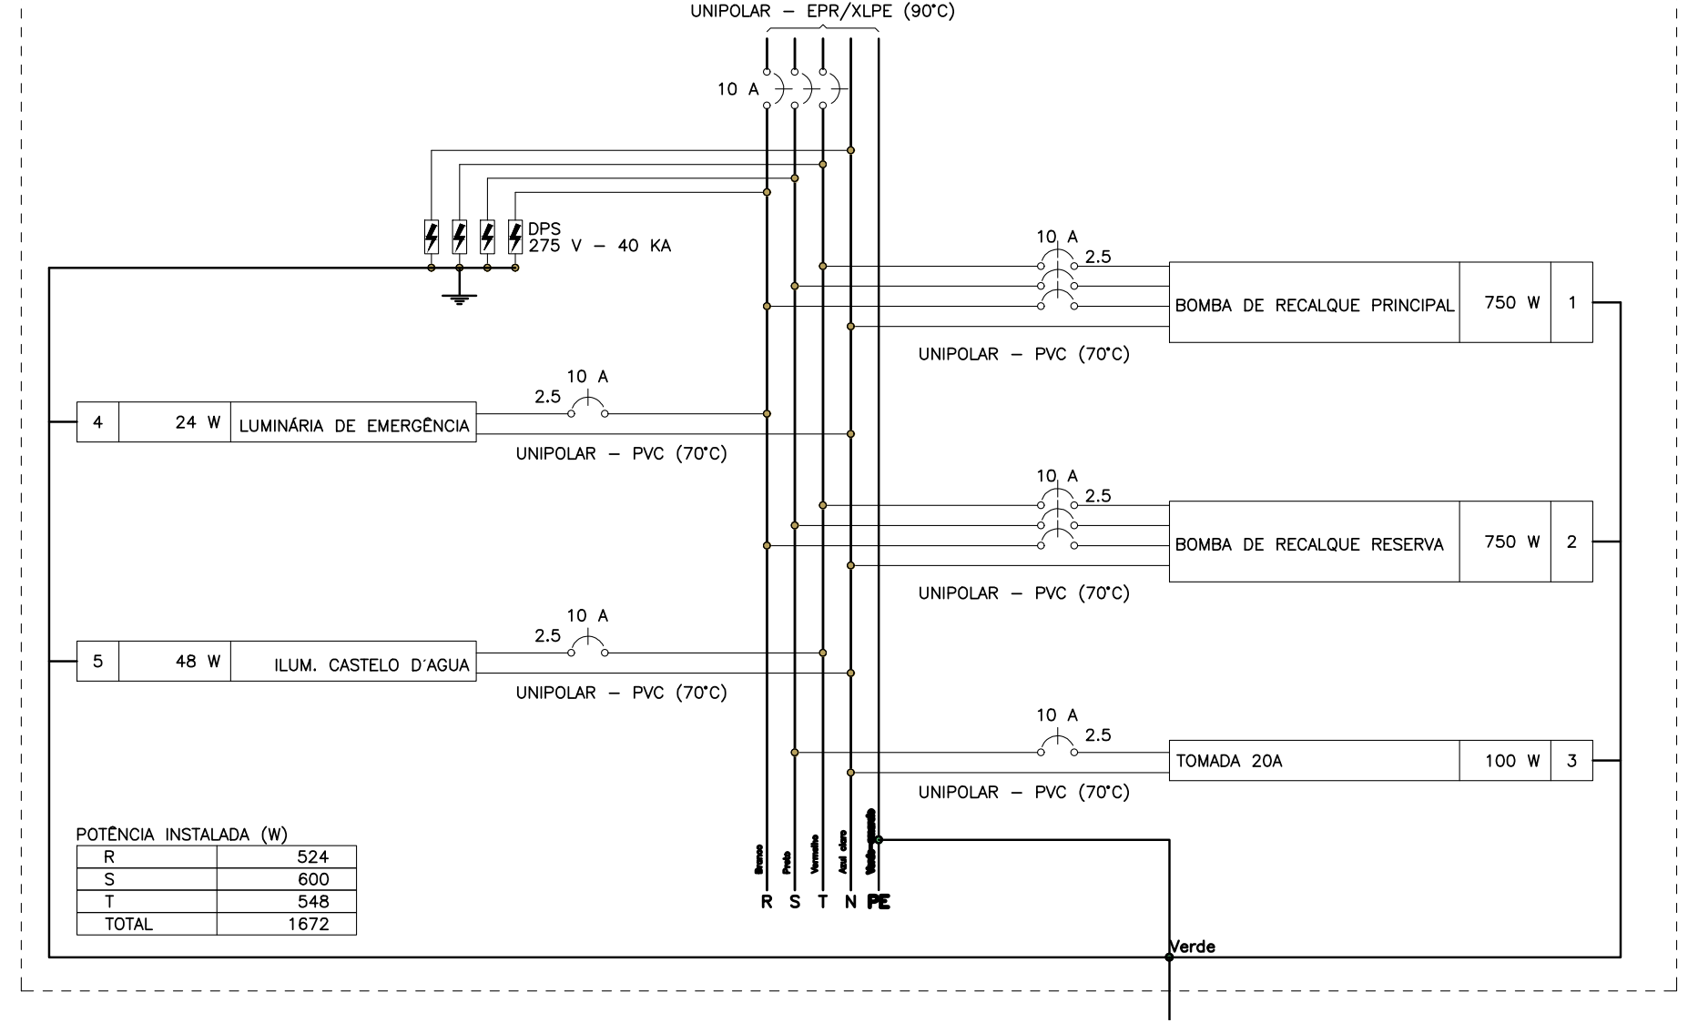

POTÊNCIA INSTALADA (W)	
R	524
S	600
T	548
TOTAL	1672

QBINC (Quadro de Bombas de Incêndio)

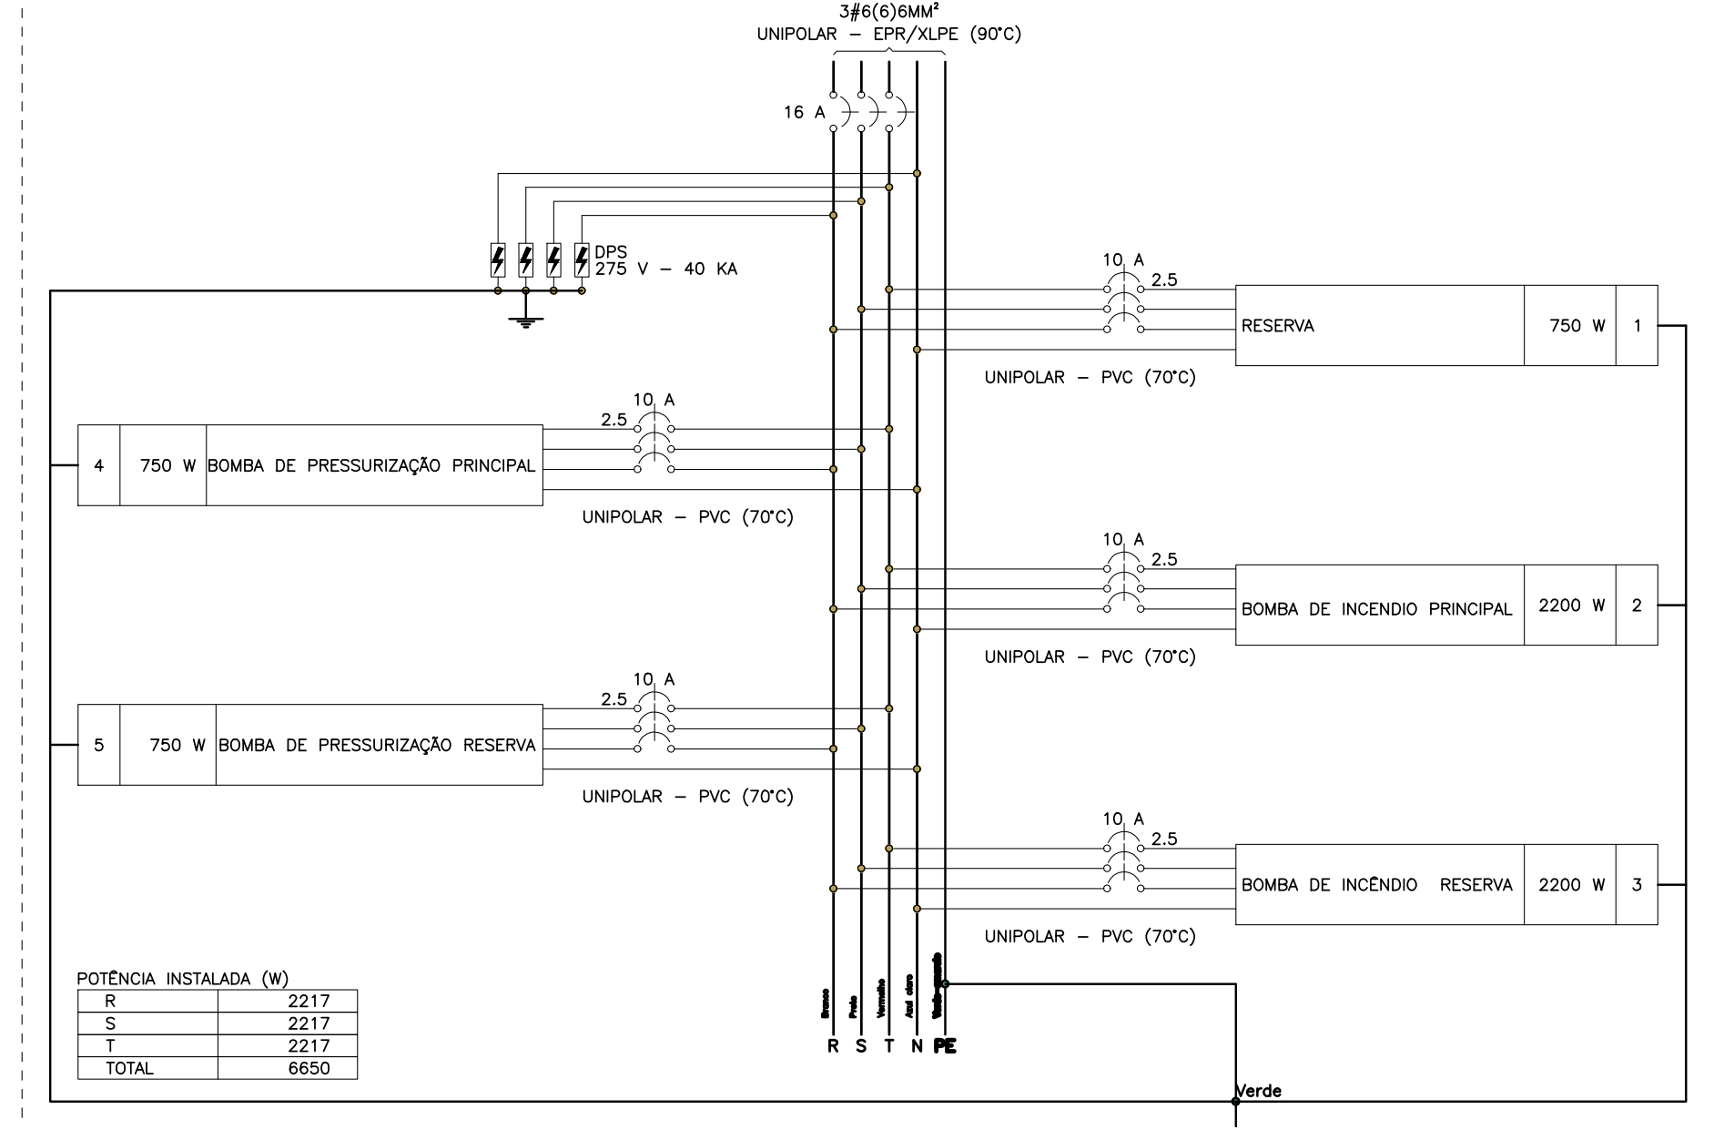
CONDUTO Ø1"(PVC)
3#6(6)6MM²
UNIPOLAR – EPR/XLPE (90°C)
16 A
DPS
275 V – 40 KA
10 A
2.5
RESERVA
750 W
1
UNIPOLAR – PVC (70°C)
4
750 W
BOMBA DE PRESSURIZAÇÃO PRINCIPAL
BOMBA DE INCENDIO PRINCIPAL
2200 W
2
5
750 W
BOMBA DE PRESSURIZAÇÃO RESERVA
BOMBA DE INCÊNDIO RESERVA
2200 W
3
R S T N PE
Verde

POTÊNCIA INSTALADA (W)	
R	2217
S	2217
T	2217
TOTAL	6650

QDFL–VEST (Quadro de Distribuição de Força e Luz dos Vestiários e Quadra)

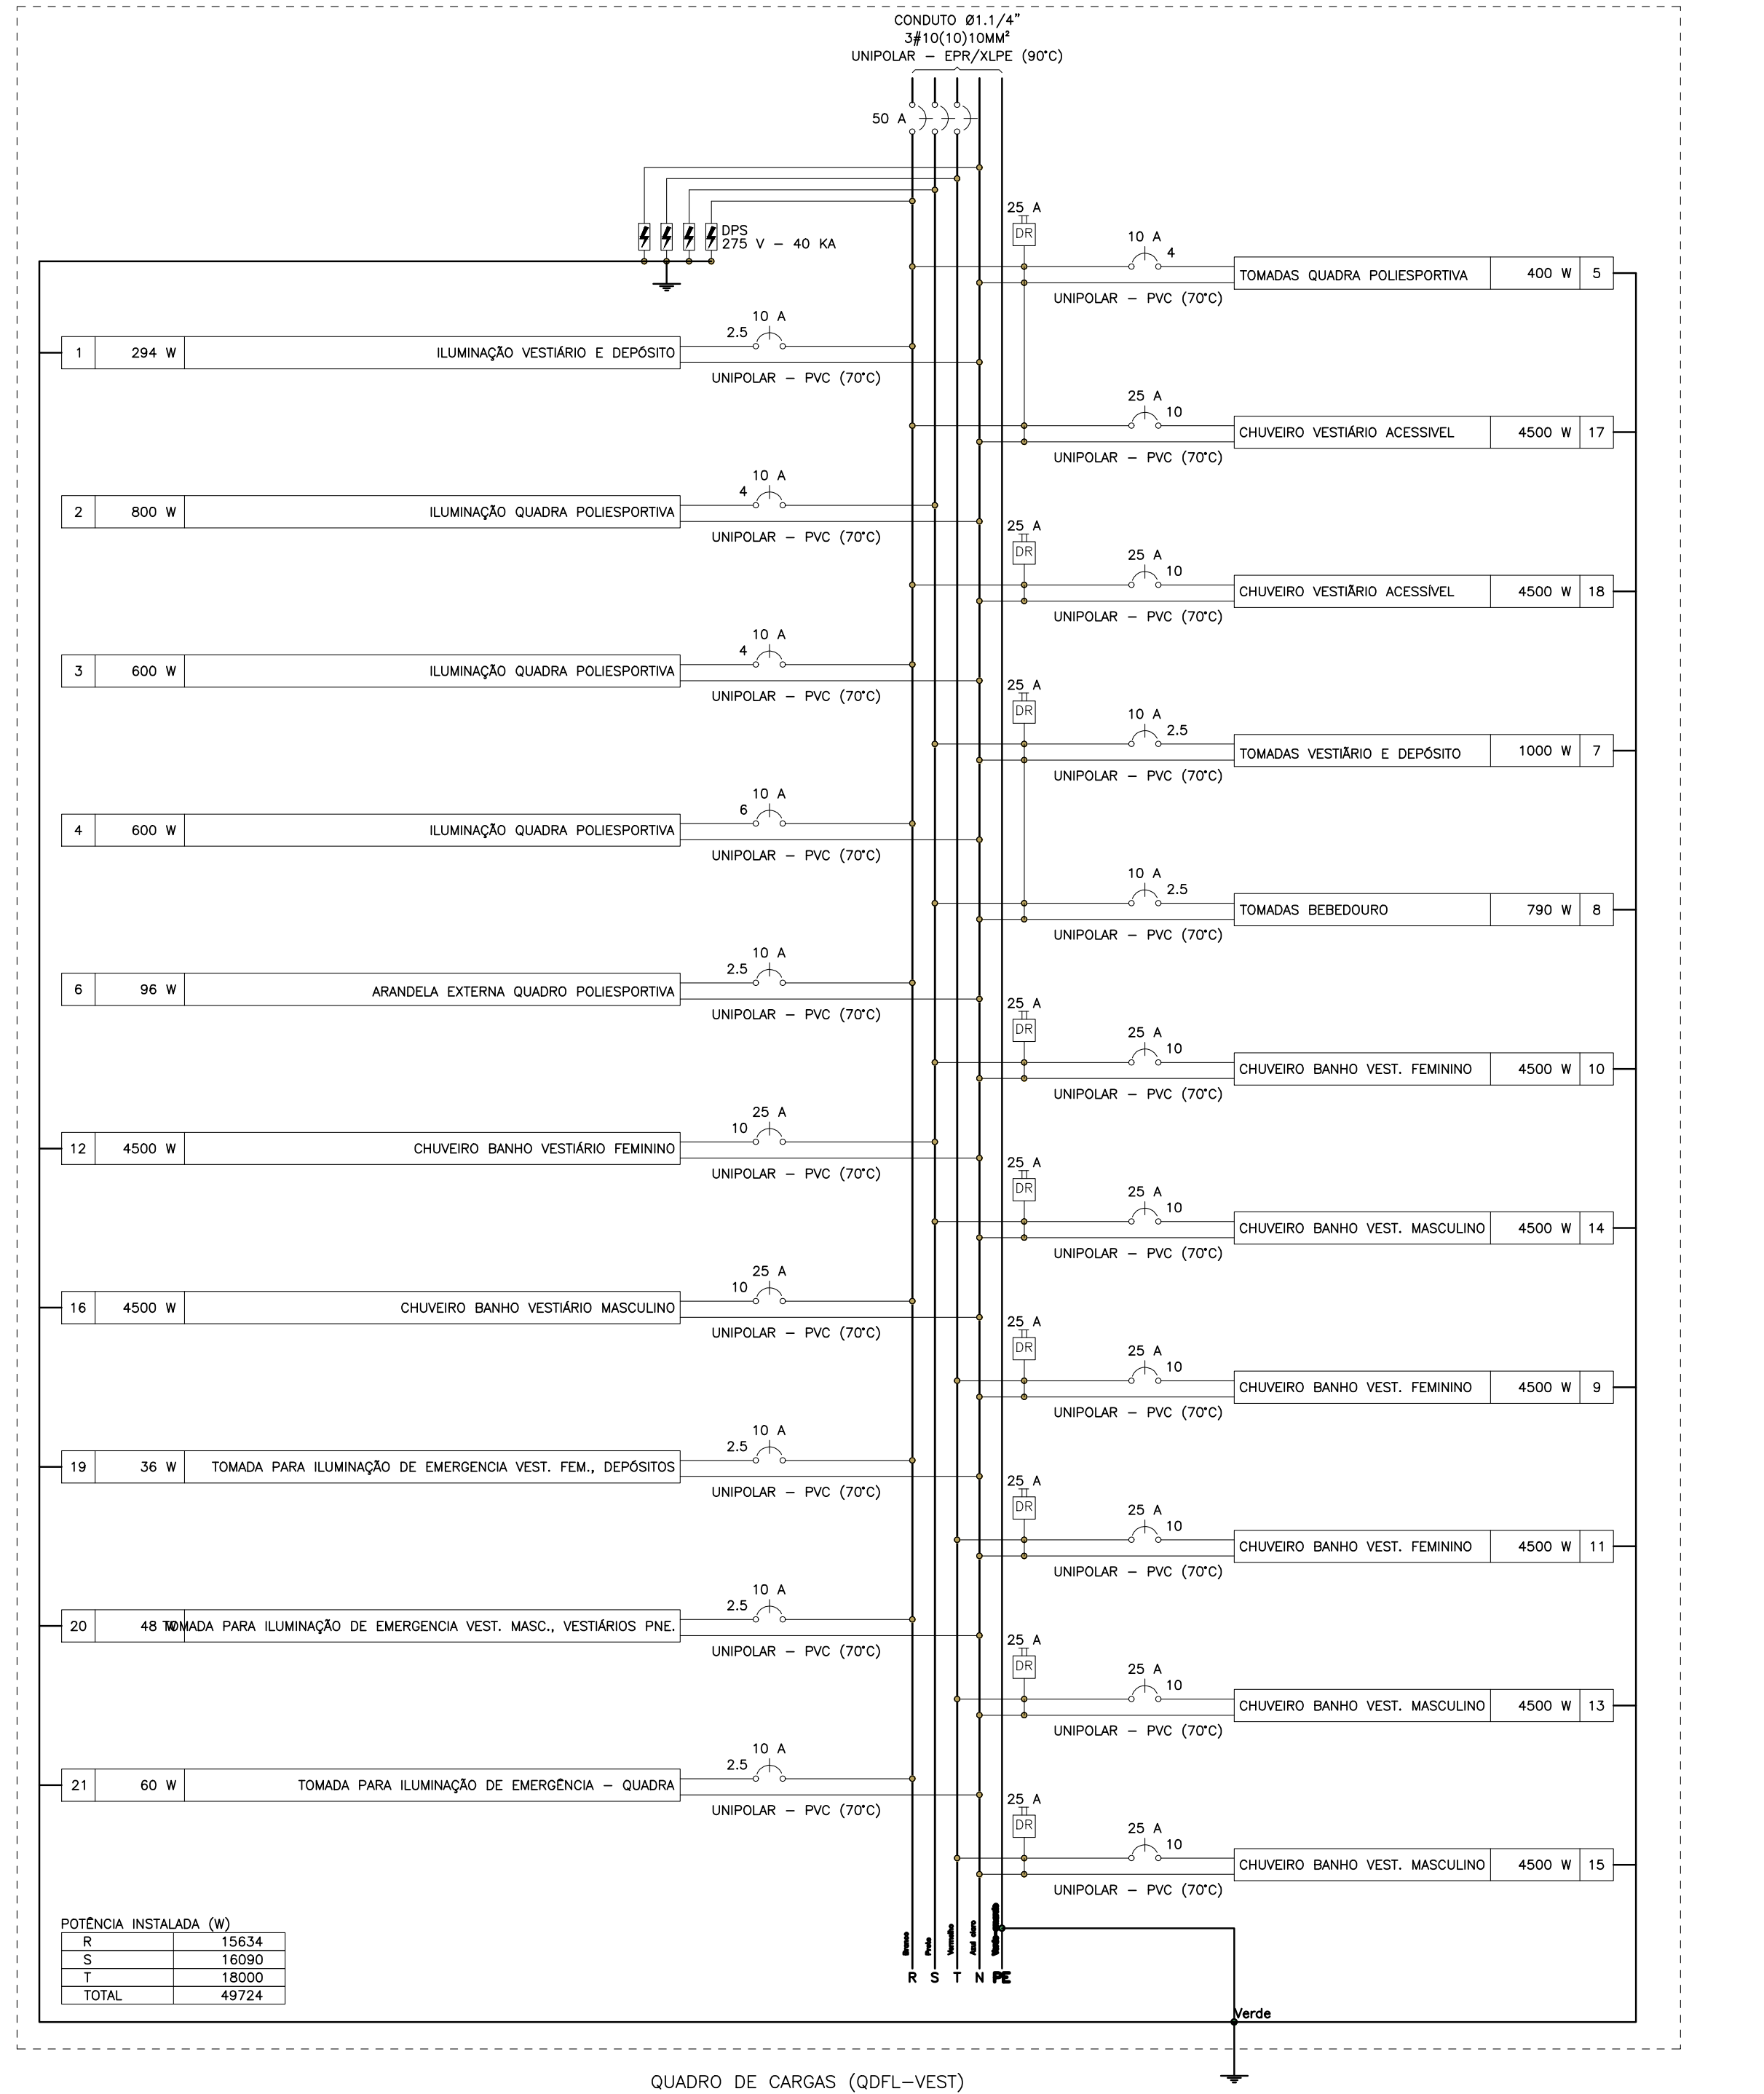
CONDUTO Ø1.1/4"
3#10(10)10MM²
UNIPOLAR – EPR/XLPE (90°C)
50 A
DPS
275 V – 40 KA
UNIPOLAR – PVC (70°C)
DR
ILUMINAÇÃO VESTIÁRIO E DEPÓSITO
ILUMINAÇÃO QUADRA POLIESPORTIVA
ARANDELA EXTERNA QUADRO POLIESPORTIVA
CHUVEIRO BANHO VESTIÁRIO FEMININO
CHUVEIRO BANHO VESTIÁRIO MASCULINO
TOMADA PARA ILUMINAÇÃO DE EMERGENCIA VEST. FEM., DEPÓSITOS
TOMADA PARA ILUMINAÇÃO DE EMERGENCIA VEST. MASC., VESTIÁRIOS PNE.
TOMADA PARA ILUMINAÇÃO DE EMERGÊNCIA – QUADRA
TOMADAS QUADRA POLIESPORTIVA
CHUVEIRO VESTIÁRIO ACESSIVEL
TOMADAS VESTIÁRIO E DEPÓSITO
TOMADAS BEBEDOURO
CHUVEIRO BANHO VEST. FEMININO
CHUVEIRO BANHO VEST. MASCULINO
R S T N PE
Verde

POTÊNCIA INSTALADA (W)	
R	15634
S	16090
T	18000
TOTAL	49724

QUADRO DE CARGAS (QDFL–VEST)

CIRCUITO	DESCRIÇÃO	ESQUEMA	MÉTODO DE INST.	TENSÃO (V)	POT. TOTAL. (VA)	POT. TOTAL. (W)	FASES	POT. – R (W)	POT. – S (W)	POT. – T (W)	FP	FCA	IN' (A)	IP (A)	SEÇÃO (MM2)	IC (A)	ICC (KA)	DISJ (A)	DV PARC (%)	DV
1	ILUMINAÇÃO VESTIÁRIO E DEPÓSITO	F+N+T	B1	220 V	327	294	R	294			0.90	0.45	3.3	1.5	2.5	24.0	3	10	0.12	
2	ILUMINAÇÃO QUADRA POLIESPORTIVA	F+N	B1	220 V	889	800	S		800		0.90	1.00	4.0	4.0	4	32.0	3	10	0.91	
3	ILUMINAÇÃO QUADRA POLIESPORTIVA	F+N	B1	220 V	667	600	R	600			0.90	1.00	3.0	3.0	4	32.0	3	10	0.40	
4	ILUMINAÇÃO QUADRA POLIESPORTIVA	F+N	B1	220 V	667	600	R	600			0.90	1.00	3.0	3.0	6	41.0	3	10	0.57	
5	TOMADAS QUADRA POLIESPORTIVA	F+N+T	B1	220 V	435	400	R	400			0.92	1.00	2.0	2.0	4	32.0	3	10	0.30	
6	ARANDELA EXTERNA QUADRO POLIESPORTIVA	F+N	B1	220 V	107	96	R	96			0.90	1.00	0.5	0.5	2.5	24.0	3	10	0.16	
7	TOMADAS VESTIÃRIO E DEPÓSITO	F+N+T	B1	220 V	1087	1000	S		1000		0.92	0.45	8.8	4.9	2.5	24.0	3	10	0.31	
8	TOMADAS BEBEDOURO	F+N+T	B1	220 V	878	790	S		790		0.90	0.45	8.9	4.0	2.5	24.0	3	10	0.35	
9	CHUVEIRO BANHO VESTIÃRIO FEMININO	F+N+T	B1	220 V	4500	4500	T			4500	1.00	0.45	45.5	20.5	10	57.0	4.5	25	0.41	
10	CHUVEIRO BANHO VESTIÃRIO FEMININO	F+N+T	B1	220 V	4500	4500	S		4500		1.00	0.45	45.5	20.5	10	57.0	4.5	25	0.37	
11	CHUVEIRO BANHO VESTIÃRIO FEMININO	F+N+T	B1	220 V	4500	4500	T			4500	1.00	0.45	45.5	20.5	10	57.0	4.5	25	0.33	
12	CHUVEIRO BANHO VESTIÁRIO FEMININO	F+N+T	B1	220 V	4500	4500	S		4500		1.00	0.45	45.5	20.5	10	57.0	4.5	25	0.29	
13	CHUVEIRO BANHO VESTIÁRIO MASCULINO	F+N+T	B1	220 V	4500	4500	T			4500	1.00	0.45	45.5	20.5	10	57.0	3	25	0.66	
14	CHUVEIRO BANHO VESTIÁRIO MASCULINO	F+N+T	B1	220 V	4500	4500	S		4500		1.00	0.45	45.5	20.5	10	57.0	3	25	0.62	
15	CHUVEIRO BANHO VESTIÁRIO MASCULINO	F+N+T	B1	220 V	4500	4500	T			4500	1.00	0.45	45.5	20.5	10	57.0	3	25	0.58	
16	CHUVEIRO BANHO VESTIÁRIO MASCULINO	F+N+T	B1	220 V	4500	4500	R	4500			1.00	0.45	45.5	20.5	10	57.0	3	25	0.55	
17	CHUVEIRO VESTIÁRIO ACESSIVEL	F+N+T	B1	220 V	4500	4500	R	4500			1.00	0.45	45.5	20.5	10	57.0	3	25	0.63	
18	CHUVEIRO VESTIÃRIO ACESSÍVEL	F+N+T	B1	220 V	4500	4500	R	4500			1.00	0.45	45.5	20.5	10	57.0	3	25	0.52	
19	TOMADA PARA ILUMINAÇÃO DE EMERGENCIA VEST. FEM., DEPÓSITOS	F+N+T	B1	220 V	40	36	R	36			0.90	0.45	0.4	0.2	2.5	24.0	3	10	0.01	
20	TOMADA PARA ILUMINAÇÃO DE EMERGENCIA VEST. MASC., VESTIÁRIOS PNE.	F+N+T	B1	220 V	53	48	R	48			0.90	0.45	0.5	0.2	2.5	24.0	3	10	0.03	
21	TOMADA PARA ILUMINAÇÃO DE EMERGÊNCIA – QUADRA	F+N+T	B1	220 V	67	60	R	60			0.90	1.00	0.3	0.3	2.5	24.0	3	10	0.06	
TOTAL					50215	49724	R+S+T	15634	16090	18000										

QUADRO DE DEMANDA (QDFL–VEST)

TIPO DE CARGA	POTÊNCIA INSTALADA (KVA)	FATOR DE DEMANDA (%)	DEMANDA (KVA)
CHUVEIROS, FERROS ELÉTRICOS, AQUECEDORES DE ÁGUA (NÃO RESIDENCIAL)	45.00	52.00	23.40
ILUMINAÇÃO E TUG'S (ESCOLAS E SEMELHANTES)	5.06	100.00	5.06
USO ESPECÍFICO	0.16	100.00	0.16
		TOTAL	28.62

QUADRO DE CARGAS (QBINC)

CIRCUITO	DESCRIÇÃO	ESQUEMA	MÉTODO DE INST.	TENSÃO (V)	POT. TOTAL. (VA)	POT. TOTAL. (W)	FASES	POT. – R (W)	POT. – S (W)	POT. – T (W)	FP	FCA	IN' (A)	IP (A)	SEÇÃO (MM2)	IC (A)	ICC (KA)	DISJ (A)	DV PARC (%)	DV TOTAL (%)
1	RESERVA	3F+N+T	B1	380/220 V	750	750	R+S+T	250	250	250	1.00	1.00	1.1	1.1	2.5	21.0	3	10	0.00	0.00
2	BOMBA DE INCENDIO PRINCIPAL	3F+N+T	B1	380/220 V	3313	2200	R+S+T	733	733	733	0.66	1.00	5.0	5.0	2.5	21.0	3	10	0.06	2.98
3	BOMBA DE INCÊNDIO RESERVA	3F+N+T	B1	380/220 V	3313	2200	R+S+T	733	733	733	0.66	1.00	5.0	5.0	2.5	21.0	3	10	0.08	3.01
4	BOMBA DE PRESSURIZAÇÃO PRINCIPAL	3F+N+T	B1	380/220 V	1202	750	R+S+T	250	250	250	0.62	1.00	1.8	1.8	2.5	21.0	3	10	0.03	2.95
5	BOMBA DE PRESSURIZAÇÃO RESERVA	3F+N+T	B1	380/220 V	1202	750	R+S+T	250	250	250	0.62	1.00	1.8	1.8	2.5	21.0	3	10	0.04	2.96
TOTAL					9780	6650	R+S+T	2217	2217	2217										

QUADRO DE DEMANDA (QBINC)

TIPO DE CARGA	POTÊNCIA INSTALADA (KVA)	FATOR DE DEMANDA (%)	DEMANDA (KVA)
BOMBAS DE RECALQUE	0.75	100.00	0.75
USO ESPECÍFICO	9.03	100.00	9.03
		TOTAL	9.78

QUADRO DE CARGAS (QAF)

CIRCUITO	DESCRIÇÃO	ESQUEMA	MÉTODO DE INST.	TENSÃO (V)	POT. TOTAL. (VA)	POT. TOTAL. (W)	FASES	POT. – R (W)	POT. – S (W)	POT. – T (W)	FP	FCA	IN' (A)	IP (A)	SEÇÃO (MM2)	IC (A)	ICC (KA)	DISJ (A)	DV PARC (%)	DV TOTAL (%)
1	BOMBA DE RECALQUE PRINCIPAL	3F+N+T	B1	380/220 V	1202	750	R+S+T	250	250	250	0.62	1.00	1.8	1.8	2.5	21.0	3	10	0.05	2.72
2	BOMBA DE RECALQUE RESERVA	3F+N+T	B1	380/220 V	1202	750	R+S+T	250	250	250	0.62	1.00	1.8	1.8	2.5	21.0	3	10	0.04	2.72
3	TOMADA 20A	F+N+T	B1	220 V	109	100	S		100		0.92	1.00	0.5	0.5	2.5	24.0	3	10	0.00	2.68
4	LUMINÁRIA DE EMERGÊNCIA	F+N+T	B1	220 V	27	24	R	24			0.90	1.00	0.1	0.1	2.5	24.0	3	10	0.00	2.68
5	ILUMINAÇÃO CASTELO D´AGUA	F+N+T	B1	220 V	53	48	T			48	0.90	1.00	0.2	0.2	2.5	24.0	3	10	0.01	2.69
TOTAL					2593	1672	R+S+T	524	600	548										

QUADRO DE DEMANDA (QAF)

TIPO DE CARGA	POTÊNCIA INSTALADA (KVA)	FATOR DE DEMANDA (%)	DEMANDA (KVA)
BOMBAS DE RECALQUE	2.40	75.00	1.80
ILUMINAÇÃO E TUG'S (ESCOLAS E SEMELHANTES)	0.19	100.00	0.19
		TOTAL	1.99

LEGENDA

INFRA–ESTRUTURA

———	TUBULAÇÃO EM ELETRODUTO METÁLICO RÍGIDO APARENTE OU NO ENTREFORRO, RESISTÊNCIA A COMPRESSÃO > 750N (PESADO), CONFORME ABNT NBR 15465–2008. QUANDO NÃO INDICADO DN25(ø3/4").
- - - -	TUBULAÇÃO EM ELETRODUTO DE PVC FLEXÍVEL CORRUGADO REFORÇADO 750N (MÉDIO) INSTALADA EMBUTIDO NO PISO. QUANDO NÃO INDICADO DN25(ø3/4").
—·—·—	TUBULAÇÃO EM ELETRODUTO DE PVC DE ENCAIXE INSTALADO APARENTE OU NO ENTREFORRO. QUANDO NÃO INDICADO DN20(ø3/4").
—··—	TUBULAÇÃO EM ELETRODUTO DE PVC FLEXÍVEL CORRUGADO REFORÇADO INSTALADA EMBUTIDO NA PAREDE. QUANDO NÃO INDICADO DN25(ø3/4").
· · · · · ·	TUBULAÇÃO EM ELETRODUTO DE PVC FLEXÍVEL CORRUGADO REFORÇADO INSTALADA EMBUTIDO NO TETO. QUANDO NÃO INDICADO DN25(ø3/4").
	PERFILADO LISO GALVANIZADO COM TAMPA. DIMENSÕES 38x38mm. ALTURA INSTALAÇÃO ACIMA DO PISO ACABADO 2,90m
	ELETROCALHA GALVANIZADA PERFURADA COM TAMPA. INSTALAÇÃO ACIMA DO PISO ACABADO 2,90m. DIMENSÕES EM PROJETO.
	FASE, NEUTRO, TERRA. QUANDO NÃO INDICADO, TERÁ BITOLA DE #2,5mm2.
⊠——►	INDICAÇÃO DE SUBIDA DE INFRAESTRUTURA COM PERFURAÇÃO DE LAJE.
⊠◄——	INDICAÇÃO DE DESCIDA DE INFRAESTRUTURA COM PERFURAÇÃO DE LAJE.
⊠◄——►	INDICAÇÃO DE PASSAGEM DE INFRAESTRUTURA COM PERFURAÇÃO DE LAJE.

LUMINARIAS

	ARANDELA LED SOBREPOR 24W, BRANCO FRIO REF. ILUMINIM OU SIMILAR (FIXADA À 2,20m DO PISO ACABADO)
	LUMINÁRIA DE EMBUTIR EM FORRO DE GESSO OU MODULADO COM PERFIL "T", COM BARRA DE LED 17W. REF. MINOTAURO 2PE SOFT ITAIM OU SIMILAR (dim.: 220x 625mm)
	LUMINÁRIA DE EMBUTIR EM FORRO DE GESSO OU MODULADO COM PERFIL "T", COM BARRA DE LED 17W. REF. MINOTAURO 2PE SOFT ITAIM OU SIMILAR (dim.: 220x 625mm)
	LUMINÁRIA DE EMBUTIR EM FORRO DE GESSO OU MODULADO COM PERFIL "T", COM BARRA DE LED 39W, REFLETOR E ALETA REF. 2005 LED SOFT ITAIM OU SIMILAR (dim.: 212x 1250mm)
	LÂMPADA TUBULAR LED T8 18W, COM CALHA ACOPLADA. REF. TASCHIBRA OU SIMILAR (dim.: 40x1200mm)
	REFLETOR LED SLIM 200W, BRANCO FRIO REF. ILUMINIM OU SIMILAR (FIXADO NO PISO)
	REFLETOR LED SLIM 200W, BRANCO FRIO REF. ILUMINIM OU SIMILAR (FIXADO À 2,80m DO PISO ACABADO) (NA QUADRA FIXADO À 7,00m DO PISO ACABADO)
	SPOT BALIZADOR LED 12W, BRANCO FRIO REF. ILUMINIM OU SIMILAR (FIXADO NO PISO)
	BLOCO AUTÔNOMO NÃO PERMANENTE DE SOBREPOR PARA ACLARAMENTO, COM 1x11W LÂMPADA FLUORESCENTE COMPACTA. BATERIA SELADA 6Vx7Ah, 900 LUMENS, AUTONOMIA SUPERIOR A 1h, INSTALAÇÃO FIXA NO TETO OU PERFILADO.
SAÍDA	BLOCO AUTÔNOMO NÃO PERMANENTE DE SOBREPOR COM 2x11W LÂMPADA FLUORESCENTE COMPACTA. BATERIA SELADA 6Vx7Ah, 1800 LUMENS, AUTONOMIA SUPERIOR A 1h. FIXADO NA PAREDE EM CAIXA DAILET VERSÁTIL OU SIMILAR COM TOMADA MONOFASICA TRIPOLAR (2P+T) 10A/220V, COM A INSCRIÇÃO "SAÍDA" EM UMA DAS FACES. INSTALAÇÃO A 30cm ACIMA DA PORTA.
	CONJUNTO COMPOSTO POR CAIXA DE PASSAGEM DE PISO, LUMINÁRIA DE EMERGENCIA LOCALIZADA A 2,10m E REFLETOR DA QUADRA DE ESPORTE LOCALIZADO A 7,00m, INTERLIGADOS POR INFRAESTRUTURA DE TUBULAÇÃO DE AÇO GALVANIZADO APARENTE.

TOMADAS, INTERRUPTORES E ACIONADORES

S X,Y,W	CAIXA COM INTERRUPTOR DE 1, 2 OU 3 SEÇÕES (INDICADO EM PROJETO POR LETRAS). INSTALAÇÃO EM CAIXA DE PVC 4x2" EMBUTIDO EM ALVENARIA. QUANDO NÃO INDICADO h=110cm DO PISO ACABADO.
S X,Y,W,Z	CAIXA COM INTERRUPTOR DE 4 SEÇÕES. INSTALAÇÃO EM CAIXA DE PVC 4x4" EMBUTIDA EM ALVENARIA. QUANDO NÃO INDICADO h=110cm DO PISO ACABADO.
3w S	CAIXA COM INTERRUPTOR PARALELO (THREE–WAY). INSTALAÇÃO EM CAIXA DE PVC 4x2" EMBUTIDA EM ALVENARIA. QUANDO NÃO INDICADO h=110cm DO PISO ACABADO.
3w S X,Y	CAIXA COM INTERRUPTOR DUPLO PARALELO (THREE–WAY) INDICADO EM PROJETO POR LETRAS. INSTALAÇÃO EM CAIXA DE PVC 4x4" EMBUTIDA EM ALVENARIA. QUANDO NÃO INDICADO h=110cm DO PISO ACABADO.
4w S	CAIXA COM INTERRUPTOR INTERMEDIÁRIO (FOUR–WAY). INSTALAÇÃO EM CAIXA DE PVC 4x2" EMBUTIDA EM ALVENARIA, QUANDO NÃO INDICADO h=110cm DO PISO ACABADO.
△S X,Y	CAIXA COM INTERRUPTOR DE 1 OU 2 SEÇÕES (INDICADO EM PROJETO POR LETRAS), E LOGO ABAIXO, CAIXA COM 1 TOMADA ELÉTRICA MONOFÁSICA, 2P+T, A 30cm DO PISO ACABADO. QUANDO NÃO INDICADO, INTERRUPTOR A 110cm DO PISO ACABADO, INSTALAÇÃO EM CAIXAS DE PVC 4x2" EMBUTIDO EM ALVENARIA, SERÁ CONSIDERADO PARA TOMADA CORRENTE ATÉ 10A/220V.
△S 3w	CAIXA COM INTERRUPTOR PARALELO (THREE–WAY), E LOGO ABAIXO, CAIXA COM 1 TOMADA ELÉTRICA MONOFÁSICA, 2P+T, A 30cm DO PISO ACABADO. QUANDO NÃO INDICADO, INTERRUPTOR A 110cm DO PISO ACABADO, INSTALAÇÕES EM CAIXAS DE PVC 4x2" EMBUTIDO EM ALVENARIA, SERÁ CONSIDERADO PARA TOMADA CORRENTE ATÉ 10A/220V.
▲S	CAIXA COM TOMADA ELÉTRICA MONOFÁSICA, 2P+T, E INTERRUPTOR SIMPLES. QUANDO NÃO INDICADO h=110cm DO PISO ACABADO. INSTALAÇÃO EM CAIXA DE PVC 4x2" EMBUTIDO EM ALVENARIA, SERÁ CONSIDERADO PARA TOMADA CORRENTE ATÉ 10A/220V.
▷	TOMADA ELÉTRICA SIMPLES, MONOFÁSICA, 2P+T, h=30cm DO PISO ACABADO. QUANDO NÃO INDICADO, INSTALAÇÃO EM CAIXA DE PVC 4x2" EMBUTIDA EM ALVENARIA, E SERÁ CONSIDERADO CORRENTE ATÉ 10A/220V.
	TOMADA ELÉTRICA SIMPLES, MONOFÁSICA, 2P+T, h=110cm DO PISO ACABADO. QUANDO NÃO INDICADO, INSTALAÇÃO EM CAIXA DE PVC 4x2" EMBUTIDA EM ALVENARIA, E SERÁ CONSIDERADO CORRENTE ATÉ 10A/220V.
▶	TOMADA ELÉTRICA SIMPLES, MONOFÁSICA, 2P+T, h=210cm DO PISO ACABADO. QUANDO NÃO INDICADO, INSTALAÇÃO EM CAIXA DE 4x2" EMBUTIDA EM ALVENARIA, E SERÁ CONSIDERADO CORRENTE ATÉ 10A/220V.
▷▷	DUAS TOMADAS ELÉTRICA SIMPLES, MONOFÁSICA, 2P+T, h=30cm DO PISO ACABADO. QUANDO NÃO INDICADO, INSTALAÇÃO EM CAIXA DE PVC 4x4" EMBUTIDO EM ALVENARIA, POTÊNCIA INDICADO E CORRENTE ATÉ 10A/220V.
	QUATRO TOMADAS ELÉTRICAS SIMPLES, MONOFÁSICA, 2P+T, h=30cm DO PISO ACABADO. QUANDO NÃO INDICADO, INSTALAÇÃO EM CAIXA DE PVC 4x2" EMBUTIDA EM ALVENARIA. SERÁ CONSIDERADO CORRENTE ATÉ 10A/220V.
	DUAS TOMADAS ELÉTRICA SIMPLES, MONOFÁSICA, 2P+T, h=110cm DO PISO ACABADO. QUANDO NÃO INDICADO, INSTALAÇÃO EM CAIXA DE PVC 4x4" EMBUTIDO EM ALVENARIA, POTÊNCIA INDICADO E CORRENTE ATÉ 10A/220V.
	DUAS TOMADAS ELÉTRICA SIMPLES, MONOFÁSICA, 2P+T, h=110cm E OUTRA A h=30cm DO PISO ACABADO. QUANDO NÃO INDICADO, INSTALAÇÕES EM CAIXAS DE PVC 4x2" EMBUTIDO EM ALVENARIA, POTÊNCIA INDICADO E CORRENTE ATÉ 10A/220V.
	DUAS TOMADAS ELÉTRICA SIMPLES, MONOFÁSICA, 2P+T, h=210cm E OUTRA A h=110cm DO PISO ACABADO. QUANDO NÃO INDICADO, INSTALAÇÃO EM CAIXA DE PVC 4x2" EMBUTIDA EM ALVENARIA, POTÊNCIA INDICADO E CORRENTE ATÉ 10A/220V.
	TOMADA ELÉTRICA SIMPLES, MONOFÁSICA, 2P+T, h=30cm DO PISO ACABADO. QUANDO NÃO INDICADO, INSTALAÇÃO EM CAIXA DE PVC 4x2" EMBUTIDA EM ALVENARIA, POTÊNCIA INDICADO E CORRENTE ATÉ 20A/220V.
	TOMADA ELÉTRICA SIMPLES, MONOFÁSICA, 2P+T, h=110cm DO PISO ACABADO. QUANDO NÃO INDICADO, INSTALAÇÃO EM CAIXA DE PVC 4x2" EMBUTIDA EM ALVENARIA, POTÊNCIA INDICADO E CORRENTE ATÉ 20A/220V.
	TOMADA ELÉTRICA SIMPLES, MONOFÁSICA, 2P+T, h=210cm DO PISO ACABADO PARA CHUVEIRO E h=260cm DO PISO ACABADO PARA AR CONDICIONADO. QUANDO NÃO INDICADO, INSTALAÇÃO EM CAIXA DE PVC 4x2" EMBUTIDA EM ALVENARIA, POTÊNCIA INDICADO E CORRENTE ATÉ 20A/220V.
	DUAS TOMADA ELÉTRICA SIMPLES, MONOFÁSICA, 2P+T, h=110cm DO PISO ACABADO. QUANDO NÃO INDICADO, INSTALAÇÃO EM CAIXA DE PVC 4x2" EMBUTIDA EM ALVENARIA, POTÊNCIA INDICADO E CORRENTE ATÉ 20A/220V.
	DUAS TOMADA ELÉTRICA SIMPLES, MONOFÁSICA, 2P+T, h=30cm DO PISO ACABADO. QUANDO NÃO INDICADO, INSTALAÇÃO EM CAIXA DE PVC 4x2" EMBUTIDA EM ALVENARIA, POTÊNCIA INDICADO E CORRENTE ATÉ 20A/220V.
	TOMADA ELÉTRICA SIMPLES, MONOFÁSICA, 2P+T, h=30cm DO PISO ACABADO. QUANDO NÃO INDICADO, INSTALAÇÃO EM CONDULETE EM LIGA DE ALUMINIO, E SERÁ CONSIDERADO CORRENTE ATÉ 10A/220V.
△S X,Y	CAIXA COM INTERRUPTOR DE 1 OU 2 SEÇÕES (INDICADO EM PROJETO POR LETRAS), E LOGO ABAIXO, CAIXA COM 1 TOMADA ELÉTRICA MONOFÁSICA, 2P+T, A 30cm DO PISO ACABADO. QUANDO NÃO INDICADO, INTERRUPTOR A 110cm DO PISO ACABADO, INSTALAÇÃO EM CONDULETE EM LIGA DE ALUMÍNIO, SERÁ CONSIDERADO PARA TOMADA CORRENTE ATÉ 10A/220V.
S X,Y	CAIXA COM INTERRUPTOR DE 1 OU 2 SEÇÕES (INDICADO EM PROJETO POR LETRAS). QUANDO NÃO INDICADO, INSTALAÇÃO EM CONDULETE EM LIGA DE ALUMINIO, h=110cm DO PISO ACABADO.
3w S	CAIXA COM INTERRUPTOR PARALELO (THREE WAY). QUANDO NÃO INDICADO, INSTALAÇÃO EM CONDULETE EM LIGA DE ALUMÍNIO, h=110cm DO PISO ACABADO.
	PONTO ELÉTRICO NO TETO, COM INSTALAÇÃO EM CONDULETE DE LIGA DE ALUMINIO E TAMPA COM FURO CENTRAL PARA PASSAGEM DE CABOS.
☐	TOMADA INDUSTRIAL – 3P+T , PADRÃO STECK, SOB O PISO

CAIXAS DE PASSAGEM E QUADROS

⊗	CAIXA DE PASSAGEM OCTOGONAL INSTALADO FIXADO NA LAJE DO TETO, APARENTE OU ENTREFORRO, QUANDO NÃO INDICADO SERÁ 4x4".
○	CAIXA DE PASSAGEM OCTOGONAL EMBUTIDA NA LAJE, QUANDO NÃO INDICADO SERÁ 4x4".
	CAIXA DE PASSAGEM TIPO "DAILET VERSÁTIL OU SIMILAR", EM ALUMíNIO FUNDIDO, NO TETO OU PAREDE.
	CAIXA DE PASSAGEM 4x2" EMBUTIDA EM ALVENARIA, QUANDO NÃO INDICADO SERÁ A 30cm DO PISO.
☒	CAIXA DE PASSAGEM APARENTE NO TETO, QUANDO NÃO INDICADO SERÁ 4x4".
	CAIXA DE PASSAGEM EMBUTIDA NO PISO, DIMENSÕES EM PROJETO.
◣	QUADRO DE DISTRIBUIÇÃO ELÉTRICA, EMBUTIDO EM ALVENARIA.
◣	QUADRO DE DISTRIBUIÇÃO ELÉTRICA, SOBREPOR.

NOTAS:
- EXECUTAR ESTE PROJETO JUNTAMENTE COM O PROJETO ESTRUTURAL;
- ANTES DA CONCRETAGEM PREVER PASSAGEM PARA AS TUBULAÇÕES DENTRO DOS LIMITES ESTABELECIDOS PELA NBR 6118:2014;
- PARA POSICIONAMENTO DAS LUMINÁRIAS OBSERVAR LOCAÇÃO NA PLANTA DE FORRO;
- OS ELETRODUTOS QUE SEGUEM ATÉ O QUADRADO DE ALIMENTAÇÃO GERAL DEVERÃO SER EM PVC RÍGIDO ROSCÁVEL;
- OS ELETRODUTOS APARENTES (PÁTIO) DEVERÃO SER DE AÇO GALVANIZADO;
- ALTERAÇÕES NESTE PROJETO SOMENTE COM AUTORIZAÇÃO EXPRESSA DO FNDE.

REFERÊNCIAS:
- MEMORIAL DESCRITIVO E ESPECIFICAÇÕES TÉCNICAS;
- PLANILHA DE QUANTITATIVOS.

FNDE Fundo Nacional de Desenvolvimento da Educação
MINISTÉRIO DA EDUCAÇÃO

PROJETO PADRÃO - FNDE

PROPRIETÁRIO:
ENDEREÇO:
MUNICÍPIO - UF:

PROPRIETÁRIO
RESP. TÉCNICO CREA
AUTOR DO PROJETO: Plínio Teixeira do Nascimento Júnior CREA 13.300-D/DF

DLFO
CREA
RA

OBSERVAÇÕES:

ESCOLA 13 SALAS DE AULA - MODELO TÉRREO

PROJETO DE INSTALAÇÕES

COORDENAÇÃO
CGEST - Coordenação Geral de Infraestrutura Educacional

REDE_ELÉTRICA_380-220V
ILUMINAÇÃO_E_TOMADAS
BLOCO_A_QUADRA_E_BLOCO_D_HIGIENE

ELE

REVISÃO R.00
ESCALA 1:50
FORMATO (1374x841)
DATA EMISSÃO JAN/2022
PRANCHA 10/10

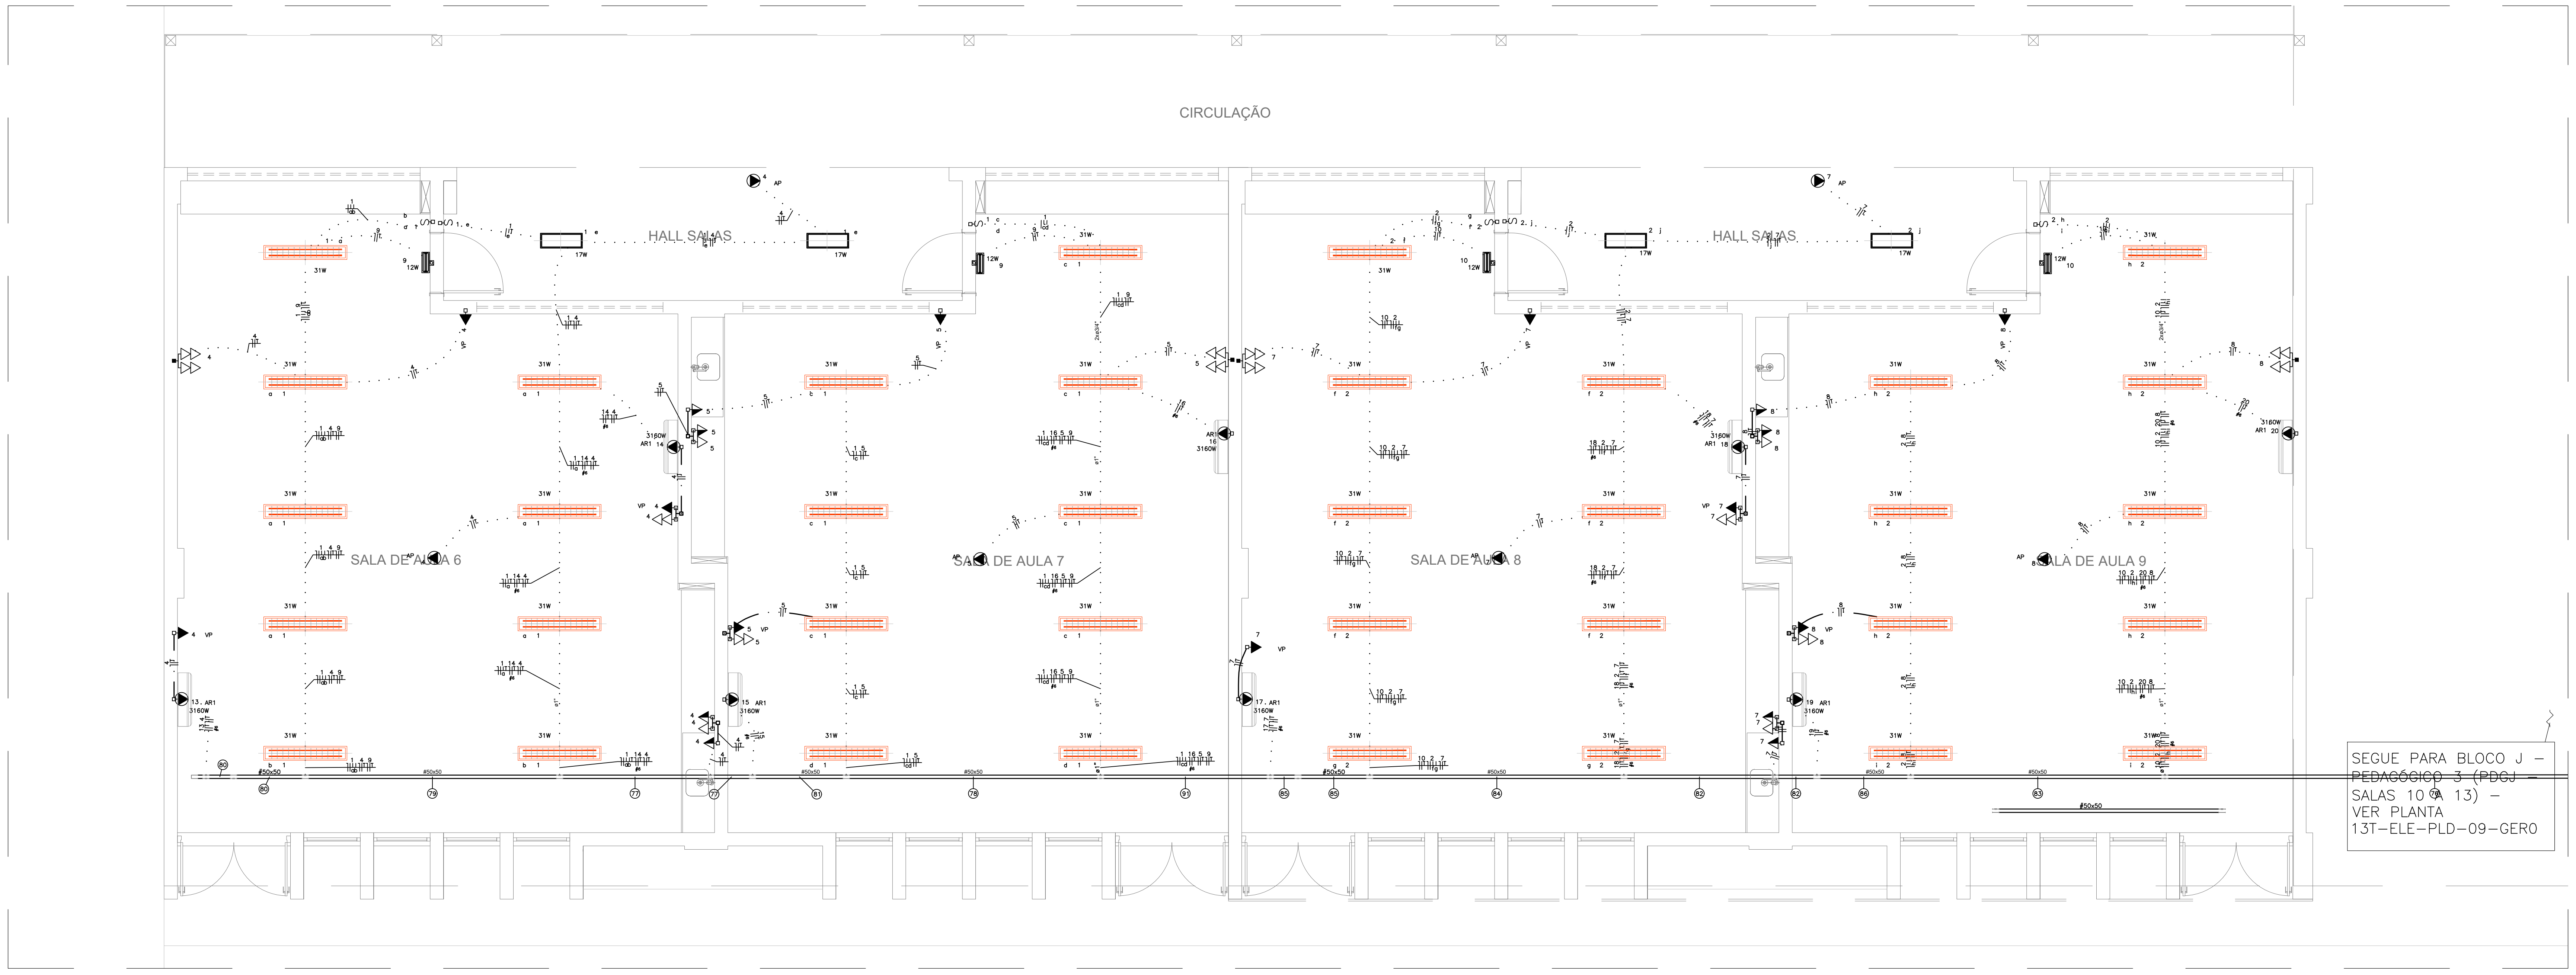
CIRCULAÇÃO
HALL SALAS
HALL SALAS
SALA DE AULA 6
SALA DE AULA 7
SALA DE AULA 8
SALA DE AULA 9
SEGUE PARA BLOCO J - PEDAGÓGICO 3 (PDGJ - SALAS 10 A 13) - VER PLANTA 13T-ELE-PLD-09-GERO

BLOCO I -PEDAGÓGICO 3 (SALAS 06 A 09)
ESCALA 1:50

LEGENDA DAS INDICAÇÕES	
BB	TOMADA – USO ESPECÍFICO – BEBEDOURO ELÉTRICO ACESSÍVEL
BB2	TOMADA – USO ESPECÍFICO – BEBEDOURO INDUSTRIAL 25L
CH	TOMADA – USO ESPECÍFICO – CHUVEIRO
AR4	TOMADA – USO ESPECÍFICO – CONDICIONADOR DE AR SPLIT 12000BTU
AR2	TOMADA – USO ESPECÍFICO – CONDICIONADOR DE AR SPLIT 22000BTU
AR1	TOMADA – USO ESPECÍFICO – CONDICIONADOR DE AR SPLIT 30000BTU
FZ	TOMADA – USO ESPECÍFICO – FREEZER VERTICAL INDUSTRIAL 500 L
MQ	TOMADA – USO ESPECÍFICO – LAVADORA DE ROUPAS LINHA BRANCA 11KG
PR	TOMADA – USO ESPECÍFICO – PURIFICADOR DE ÁGUA
SC	TOMADA – USO ESPECÍFICO – SECADORA DE ROUPAS LINHA BRANCA 10KG
TV	TOMADA – USO ESPECÍFICO – TELEVISOR DE 32"
AP	TOMADA – USO ESPECÍFICO – TOMADA ACCESS POINT
VP	TOMADA – USO ESPECÍFICO – VENTILADOR DE PAREDE

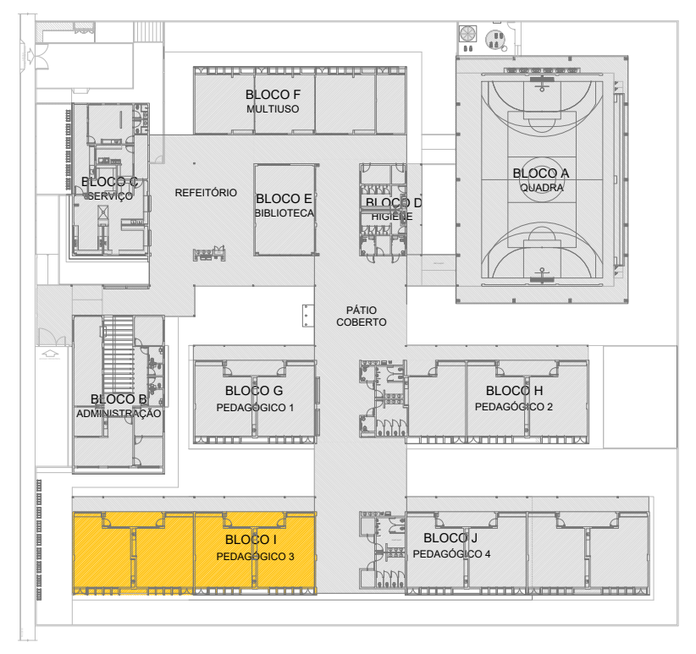

CROQUI DE REFERÊNCIA - IMPLANTAÇÃO

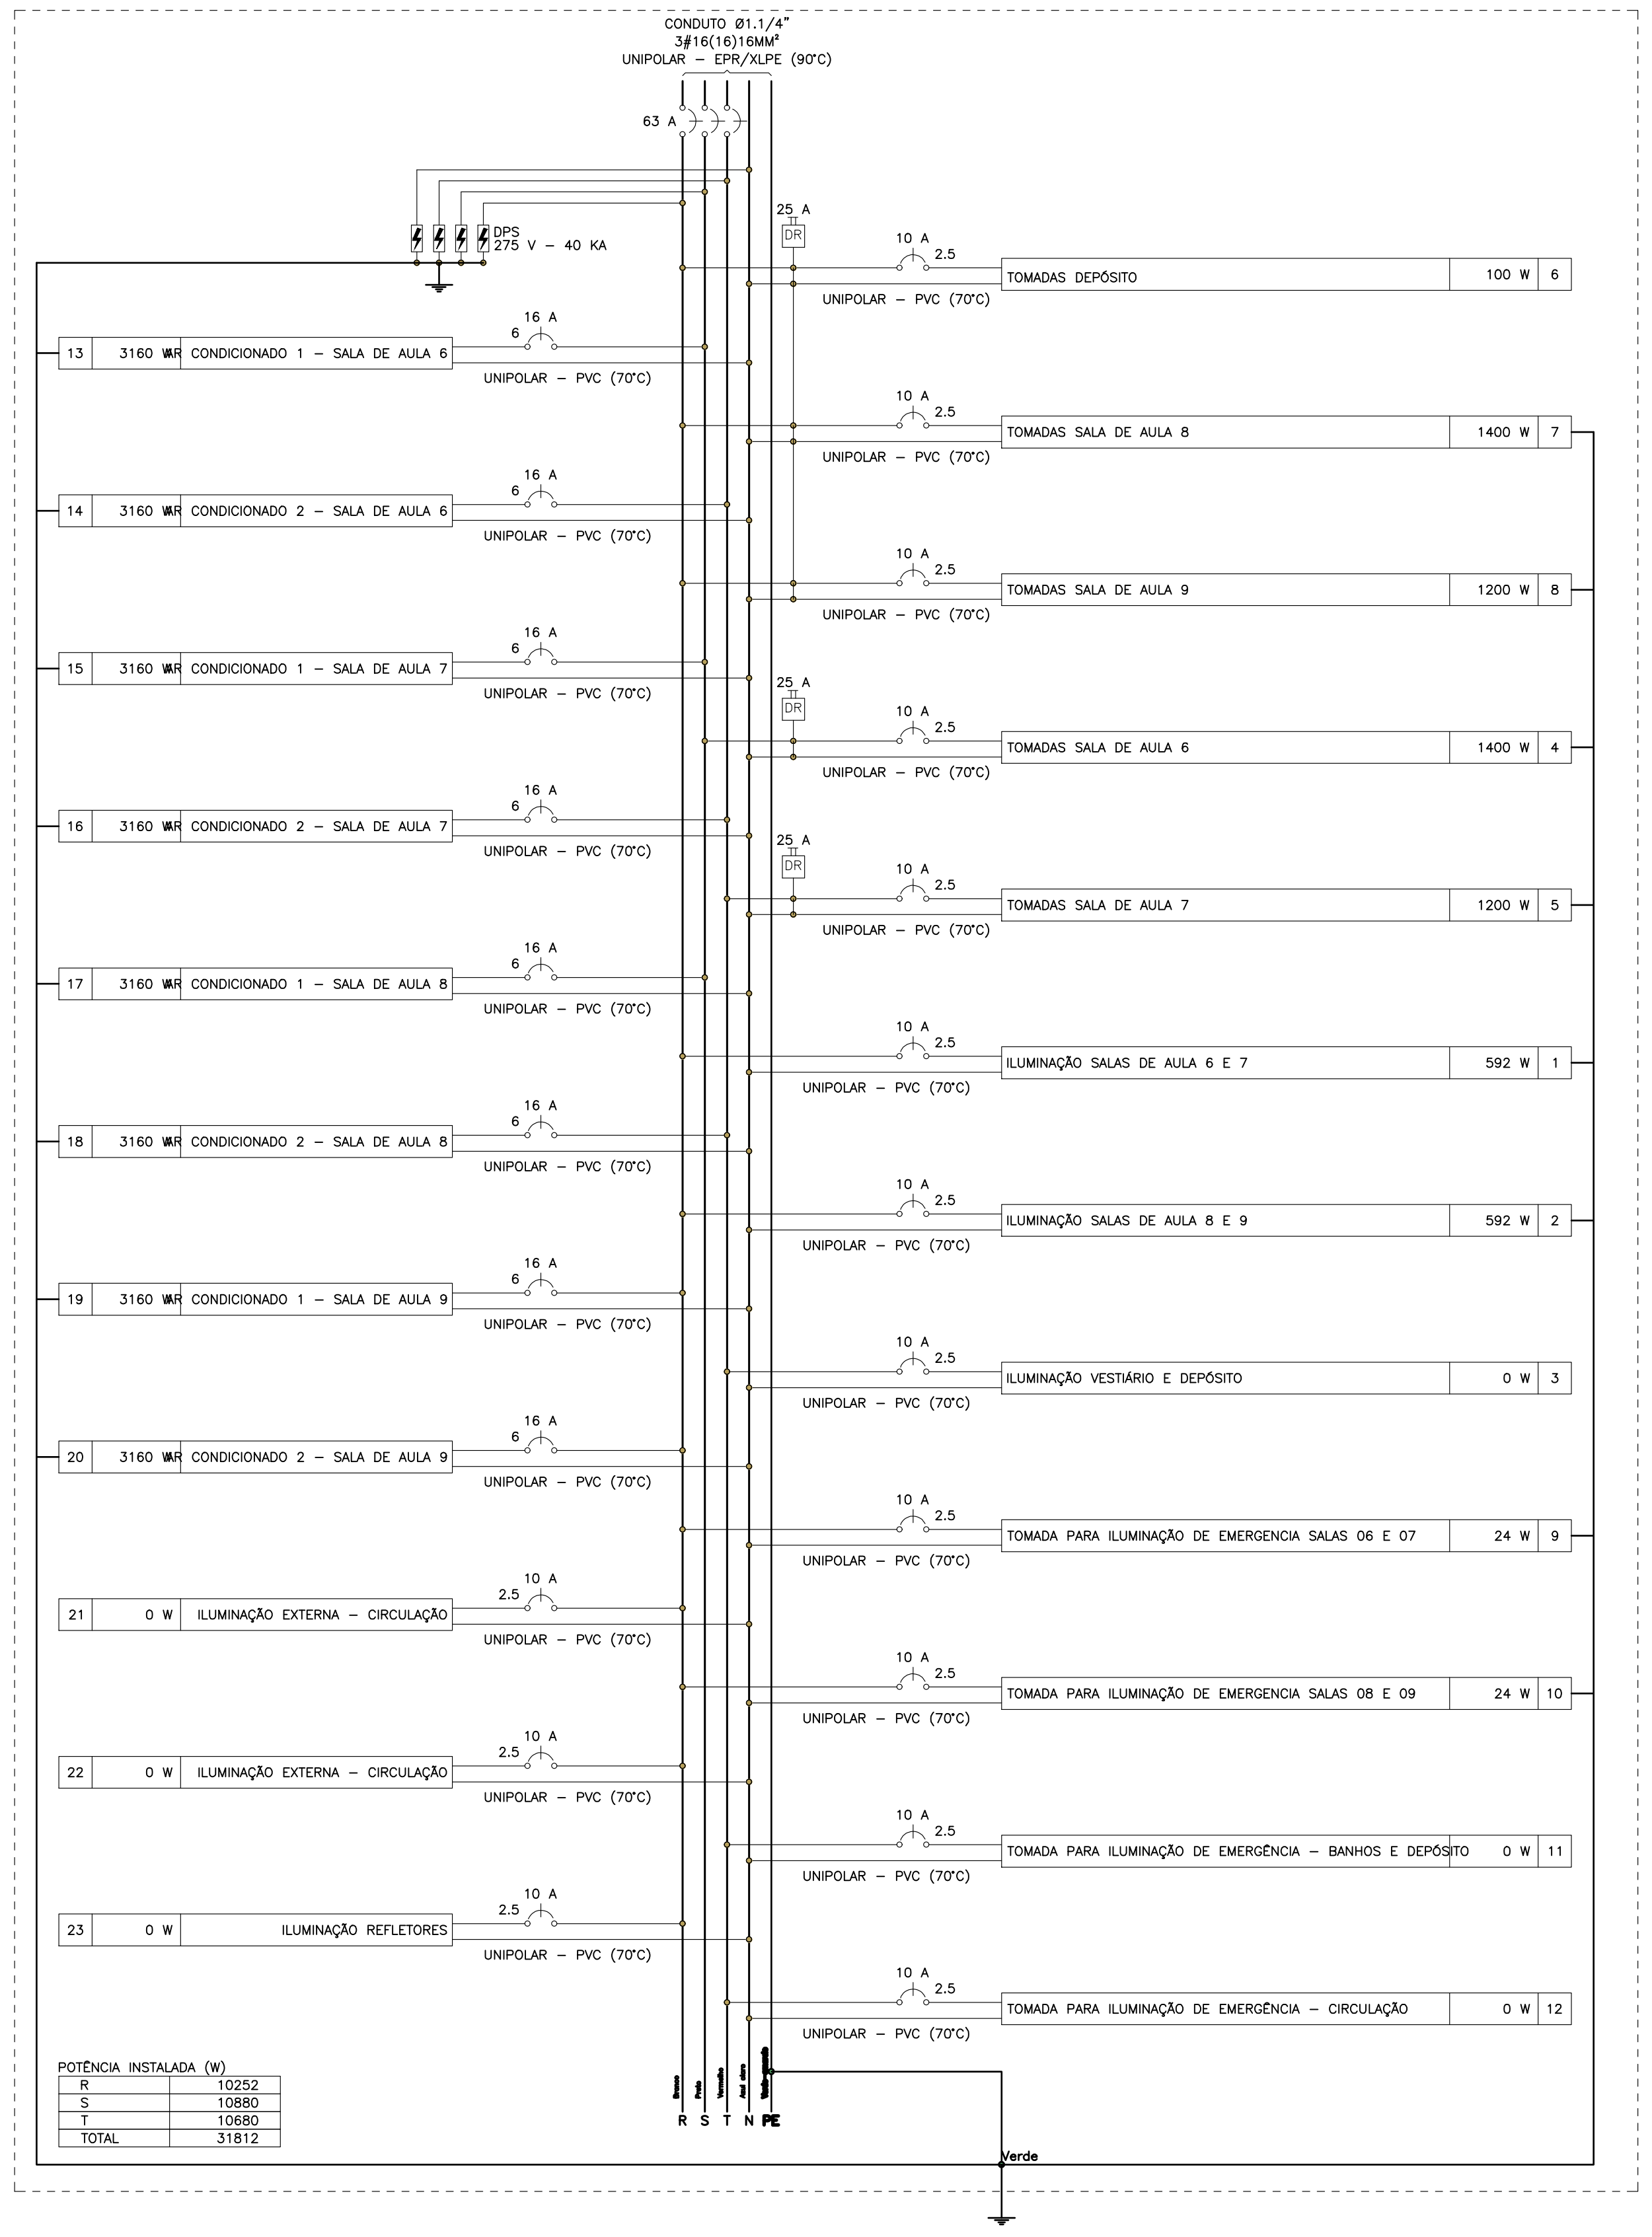
CONDUTO Ø1.1/4"
3#16(16)16MM²
UNIPOLAR – EPR/XLPE (90°C)
63 A
DPS
275 V – 40 KA
25 A
DR
10 A
2.5
16 A
6
UNIPOLAR – PVC (70°C)
TOMADAS DEPÓSITO 100 W 6
TOMADAS SALA DE AULA 8 1400 W 7
TOMADAS SALA DE AULA 9 1200 W 8
TOMADAS SALA DE AULA 6 1400 W 4
TOMADAS SALA DE AULA 7 1200 W 5
ILUMINAÇÃO SALAS DE AULA 6 E 7 592 W 1
ILUMINAÇÃO SALAS DE AULA 8 E 9 592 W 2
ILUMINAÇÃO VESTIÁRIO E DEPÓSITO 0 W 3
TOMADA PARA ILUMINAÇÃO DE EMERGENCIA SALAS 06 E 07 24 W 9
TOMADA PARA ILUMINAÇÃO DE EMERGENCIA SALAS 08 E 09 24 W 10
TOMADA PARA ILUMINAÇÃO DE EMERGÊNCIA – BANHOS E DEPÓSITO 0 W 11
TOMADA PARA ILUMINAÇÃO DE EMERGÊNCIA – CIRCULAÇÃO 0 W 12
13 3160 W AR CONDICIONADO 1 – SALA DE AULA 6
14 3160 W AR CONDICIONADO 2 – SALA DE AULA 6
15 3160 W AR CONDICIONADO 1 – SALA DE AULA 7
16 3160 W AR CONDICIONADO 2 – SALA DE AULA 7
17 3160 W AR CONDICIONADO 1 – SALA DE AULA 8
18 3160 W AR CONDICIONADO 2 – SALA DE AULA 8
19 3160 W AR CONDICIONADO 1 – SALA DE AULA 9
20 3160 W AR CONDICIONADO 2 – SALA DE AULA 9
21 0 W ILUMINAÇÃO EXTERNA – CIRCULAÇÃO
22 0 W ILUMINAÇÃO EXTERNA – CIRCULAÇÃO
23 0 W ILUMINAÇÃO REFLETORES
R S T N PE
verde

QDFL– SL. 6 a 9

POTÊNCIA INSTALADA (W)	
R	10252
S	10880
T	10680
TOTAL	31812

QUADRO DE CARGAS (QDFL– SL. 6 A 9)

CIRCUITO	DESCRIÇÃO	ESQUEMA	MÉTODO DE INST.	TENSÃO (V)	POT. TOTAL. (VA)	POT. TOTAL. (W)	FASES	POT. – R (W)	POT. – S (W)	POT. – T (W)	FP	FCA	IN' (A)	IP (A)	SEÇÃO (MM2)	IC (A)	ICC (KA)	DISJ (A)	DV PARC (%)	DV TOTAL (%)
1	ILUMINAÇÃO SALAS DE AULA 6 E 7	F+N+T	B1	220 V	658	592	R	592			0.90	0.45	6.6	3.0	2.5	24.0	3	10	0.89	5.69
2	ILUMINAÇÃO SALAS DE AULA 8 E 9	F+N+T	B1	220 V	658	592	R	592			0.90	0.45	6.6	3.0	2.5	24.0	3	10	0.55	5.34
3	ILUMINAÇÃO VESTIÁRIO E DEPÓSITO	F+N	B1	220 V	0	0	T					1.00	0.0	0.0	2.5	24.0	4.5	10	0.00	4.80
4	TOMADAS SALA DE AULA 6	F+N+T	B1	220 V	1562	1400	S		1400		0.90	0.45	15.8	7.1	2.5	24.0	3	10	1.95	6.74
5	TOMADAS SALA DE AULA 7	F+N+T	B1	220 V	1325	1200	T			1200	0.91	0.45	13.4	6.0	2.5	24.0	3	10	1.36	6.16
6	TOMADAS DEPÓSITO	F+N	B1	220 V	109	100	R	100			0.92	1.00	0.5	0.5	2.5	24.0	4.5	10	0.00	4.80
7	TOMADAS SALA DE AULA 8	F+N+T	B1	220 V	1562	1400	R	1400			0.90	0.45	15.8	7.1	2.5	24.0	3	10	1.12	5.92
8	TOMADAS SALA DE AULA 9	F+N+T	B1	220 V	1325	1200	R	1200			0.91	0.45	13.4	6.0	2.5	24.0	3	10	0.66	5.46
9	TOMADA PARA ILUMINAÇÃO DE EMERGENCIA SALAS 06 E 07	F+N+T	B1	220 V	27	24	R	24			0.90	0.45	0.3	0.1	2.5	24.0	3	10	0.03	4.83
10	TOMADA PARA ILUMINAÇÃO DE EMERGENCIA SALAS 08 E 09	F+N+T	B1	220 V	27	24	R	24			0.90	0.45	0.3	0.1	2.5	24.0	3	10	0.02	4.81
11	TOMADA PARA ILUMINAÇÃO DE EMERGÊNCIA – BANHOS E DEPÓSITO	F+N	B1	220 V	0	0	T					1.00	0.0	0.0	2.5	24.0	4.5	10	0.00	4.80
12	TOMADA PARA ILUMINAÇÃO DE EMERGÊNCIA – CIRCULAÇÃO	F+N	B1	220 V	0	0	T					1.00	0.0	0.0	2.5	24.0	4.5	10	0.00	4.80
13	AR CONDICIONADO 1 – SALA DE AULA 6	F+N+T	B1	220 V	3511	3160	S		3160		0.90	0.45	35.5	16.0	6	41.0	3	16	1.96	6.75
14	AR CONDICIONADO 2 – SALA DE AULA 6	F+N+T	B1	220 V	3511	3160	T			3160	0.90	0.45	35.5	16.0	6	41.0	3	16	2.02	6.82
15	AR CONDICIONADO 1 – SALA DE AULA 7	F+N+T	B1	220 V	3511	3160	S		3160		0.90	0.45	35.5	16.0	6	41.0	3	16	1.56	6.35
16	AR CONDICIONADO 2 – SALA DE AULA 7	F+N+T	B1	220 V	3511	3160	T			3160	0.90	0.45	35.5	16.0	6	41.0	3	16	1.64	6.43
17	AR CONDICIONADO 1 – SALA DE AULA 8	F+N+T	B1	220 V	3511	3160	S		3160		0.90	0.45	35.5	16.0	6	41.0	3	16	1.18	5.98
18	AR CONDICIONADO 2 – SALA DE AULA 8	F+N+T	B1	220 V	3511	3160	T			3160	0.90	0.45	35.5	16.0	6	41.0	3	16	1.25	6.04
19	AR CONDICIONADO 1 – SALA DE AULA 9	F+N+T	B1	220 V	3511	3160	R	3160			0.90	0.45	35.5	16.0	6	41.0	3	16	0.78	5.58
20	AR CONDICIONADO 2 – SALA DE AULA 9	F+N+T	B1	220 V	3511	3160	R	3160			0.90	0.45	35.5	16.0	6	41.0	3	16	0.86	5.66
21	ILUMINAÇÃO EXTERNA – CIRCULAÇÃO	F+N	B1	220 V	0	0	R					1.00	0.0	0.0	2.5	24.0	4.5	10	0.00	4.80
22	ILUMINAÇÃO EXTERNA – CIRCULAÇÃO	F+N	B1	220 V	0	0	R					1.00	0.0	0.0	2.5	24.0	4.5	10	0.00	4.80
23	ILUMINAÇÃO REFLETORES	F+N	B1	220 V	0	0	R					1.00	0.0	0.0	2.5	24.0	4.5	10	0.00	4.80
TOTAL					35341	31812	R+S+T	10252	10880	10680										

QUADRO DE DEMANDA (QDFL– SL. 6 A 9)

TIPO DE CARGA	POTÊNCIA INST. (KVA)	FATOR DEMANDA (%)	DEMANDA (KVA)
CONDICIONADOR DE AR TIPO JANELA	28.09	100.00	28.09
ILUMINAÇÃO E TUG'S(ESCOLAS E SEMELHANTES)	7.09	100.00	7.09
USO ESPECÍFICO	0.16	100.00	0.16
		TOTAL	35.34

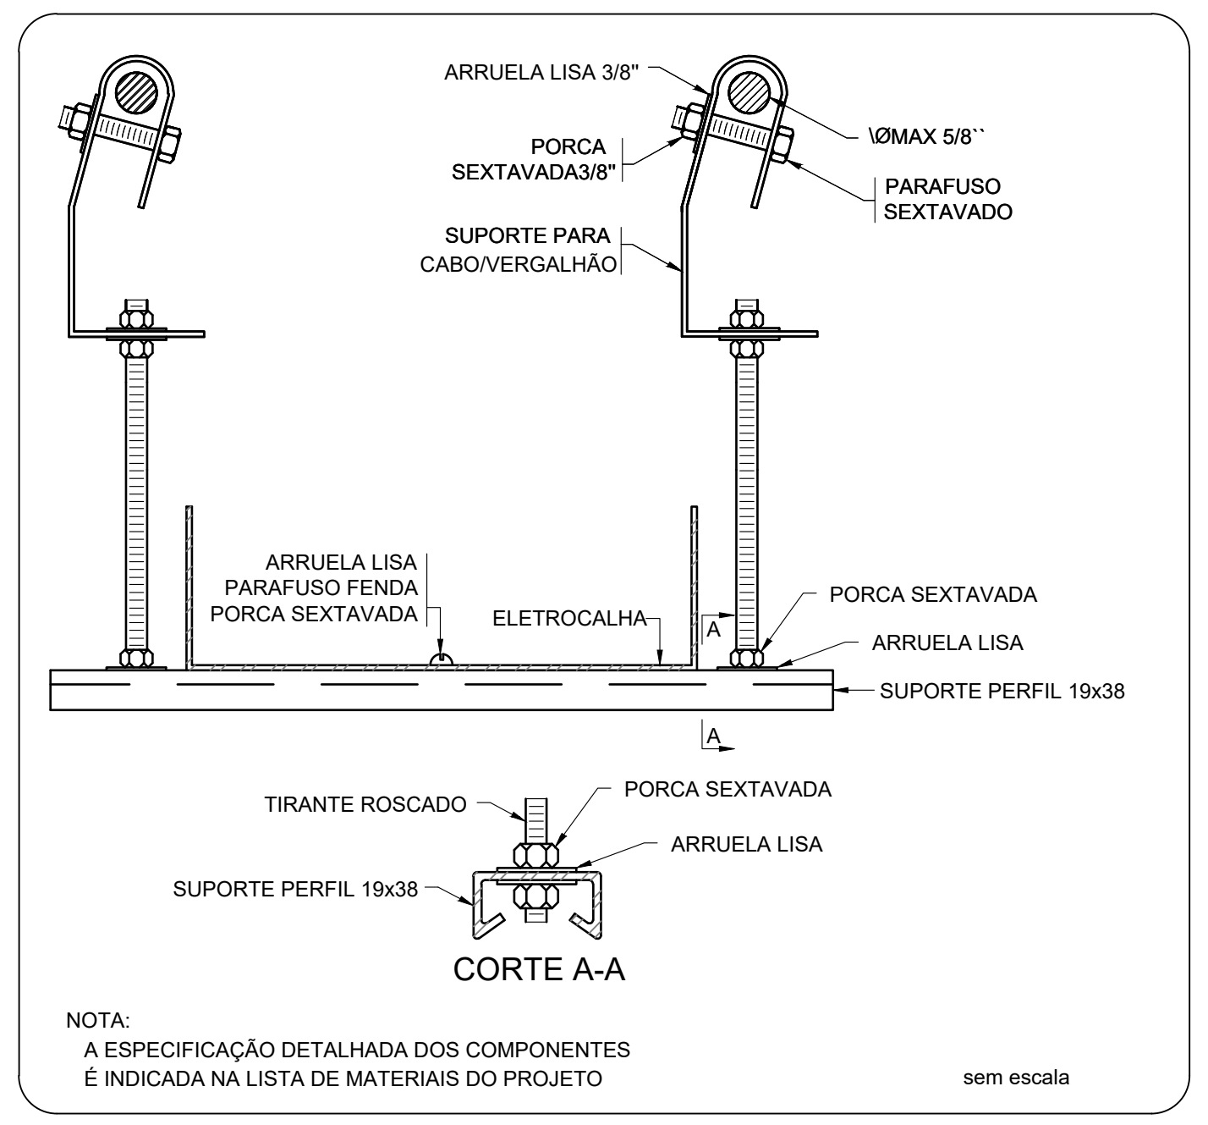

NOTA:
A ESPECIFICAÇÃO DETALHADA DOS COMPONENTES
É INDICADA NA LISTA DE MATERIAIS DO PROJETO

sem escala

ELETROCALHA - SUPORTE PERFIL 19x38 - FIXAÇÃO CABO/VERGALHÃO

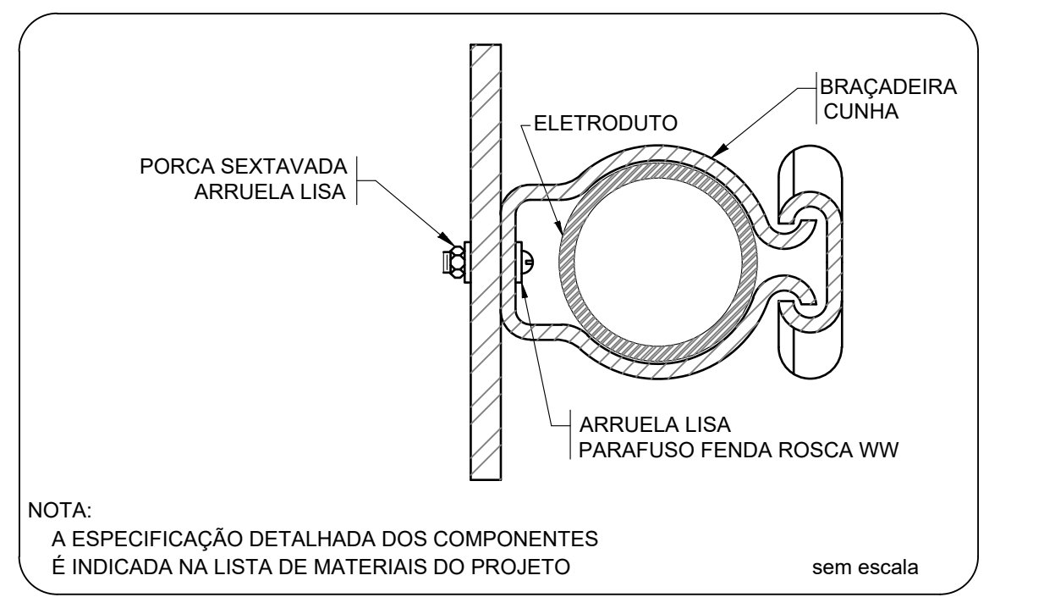

NOTA:
A ESPECIFICAÇÃO DETALHADA DOS COMPONENTES
É INDICADA NA LISTA DE MATERIAIS DO PROJETO

sem escala

FIXAÇÃO DE ELETRODUTO EM SUPERFÍCIE METÁLICA

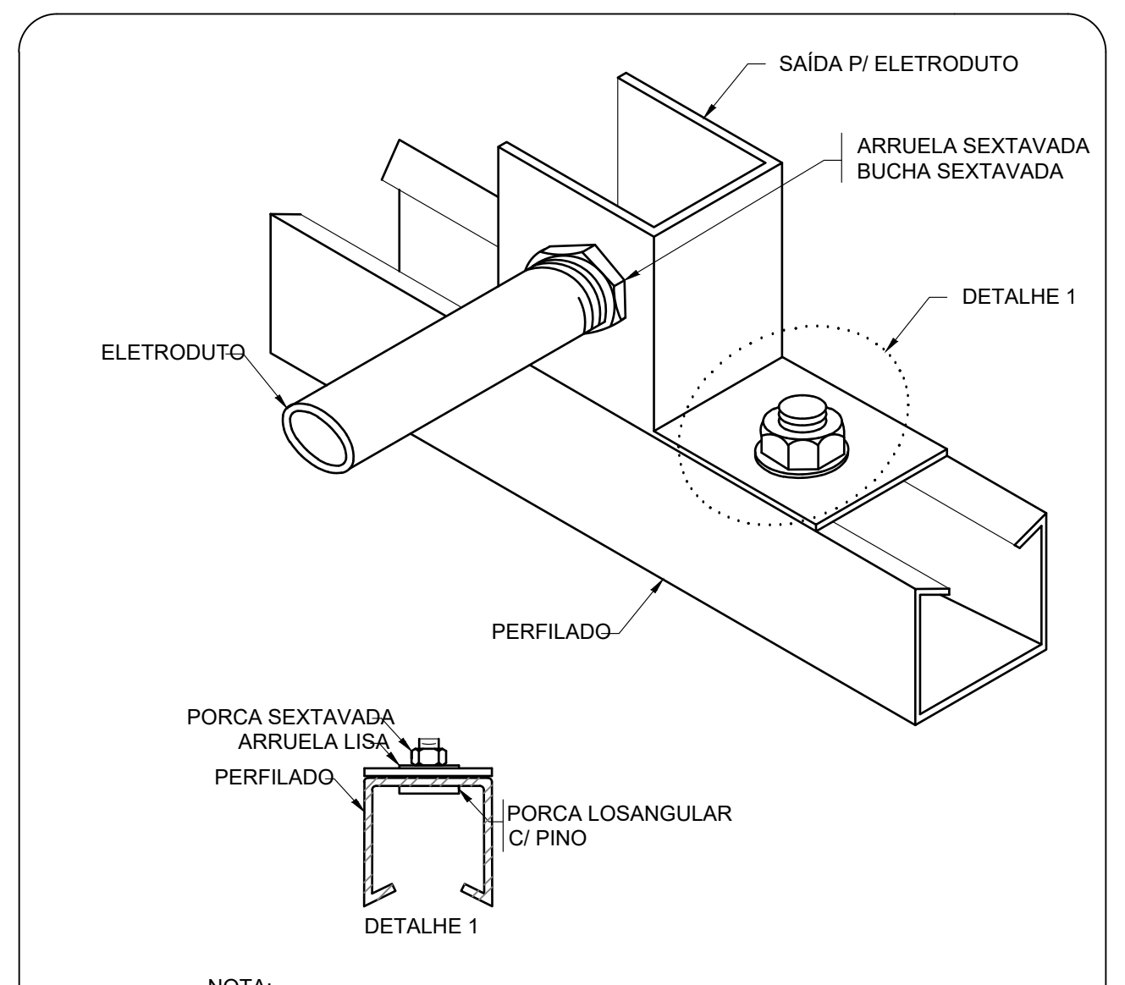

NOTA:
A ESPECIFICAÇÃO DETALHADA DOS COMPONENTES
É INDICADA NA LISTA DE MATERIAIS DO PROJETO.

sem escala

ENTRADA E SAÍDA DE ELETRODUTO EM PERFILADO

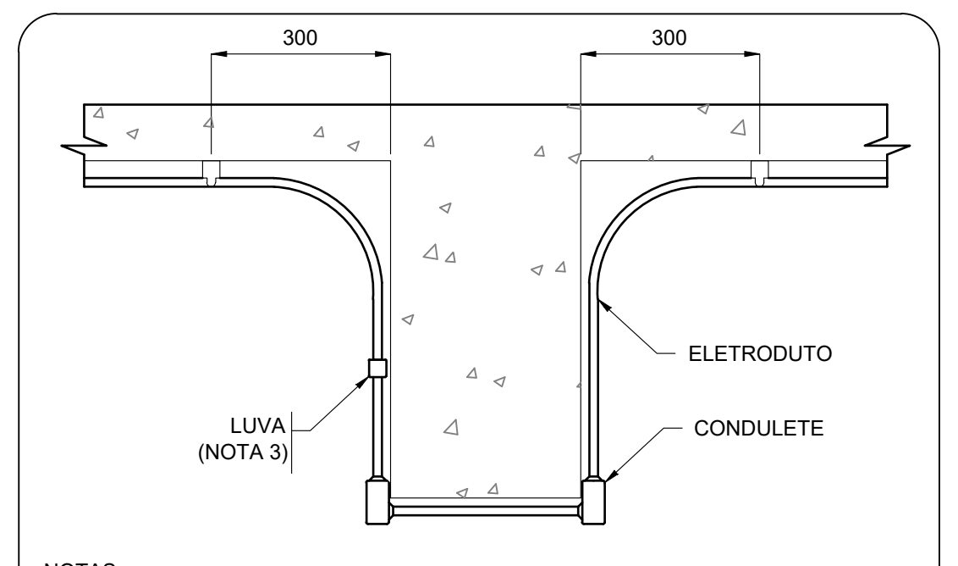

NOTAS:
1- A ESPECIFICAÇÃO DETALHADA DOS COMPONENTES
É INDICADA NA LISTA DE MATERIAIS DO PROJETO
2- DIMENSÕES EM MILÍMETROS
3- LUVA SE NECESSÁRIO.

sem escala

ELETRODUTO TRANSPOSIÇÃO DE VIGA

LEGENDA

INFRA–ESTRUTURA

───	TUBULAÇÃO EM ELETRODUTO METÁLICO RÍGIDO APARENTE OU NO ENTREFORRO, RESISTÊNCIA A COMPRESSÃO > 750N (PESADO), CONFORME ABNT NBR 15465–2008. QUANDO NÃO INDICADO DN25(ø3/4").
– – – –	TUBULAÇÃO EM ELETRODUTO DE PVC FLEXÍVEL CORRUGADO REFORÇADO 750N (MÉDIO) INSTALADA EMBUTIDO NO PISO. QUANDO NÃO INDICADO DN25(ø3/4").
—·—·—	TUBULAÇÃO EM ELETRODUTO DE PVC DE ENCAIXE INSTALADO APARENTE OU NO ENTREFORRO. QUANDO NÃO INDICADO DN20(ø3/4").
—··—	TUBULAÇÃO EM ELETRODUTO DE PVC FLEXÍVEL CORRUGADO REFORÇADO INSTALADA EMBUTIDO NA PAREDE. QUANDO NÃO INDICADO DN25(ø3/4").
· · · · · ·	TUBULAÇÃO EM ELETRODUTO DE PVC FLEXÍVEL CORRUGADO REFORÇADO INSTALADA EMBUTIDO NO TETO. QUANDO NÃO INDICADO DN25(ø3/4").
═	PERFILADO LISO GALVANIZADO COM TAMPA. DIMENSÕES 38x38mm. ALTURA INSTALAÇÃO ACIMA DO PISO ACABADO 2,90m
═	ELETROCALHA GALVANIZADA PERFURADA COM TAMPA. INSTALAÇÃO ACIMA DO PISO ACABADO 2,90m. DIMENSÕES EM PROJETO.
┼	FASE, NEUTRO, TERRA. QUANDO NÃO INDICADO, TERÁ BITOLA DE #2,5mm2.
⊗→	INDICAÇÃO DE SUBIDA DE INFRAESTRUTURA COM PERFURAÇÃO DE LAJE.
⊗←	INDICAÇÃO DE DESCIDA DE INFRAESTRUTURA COM PERFURAÇÃO DE LAJE.
⊗↔	INDICAÇÃO DE PASSAGEM DE INFRAESTRUTURA COM PERFURAÇÃO DE LAJE.

LUMINARIAS

⊕	ARANDELA LED SOBREPOR 24W, BRANCO FRIO REF. ILUMINIM OU SIMILAR (FIXADA À 2,20m DO PISO ACABADO)
▭	LUMINÁRIA DE EMBUTIR EM FORRO DE GESSO OU MODULADO COM PERFIL "T", COM BARRA DE LED 17W. REF. MINOTAURO 2PE SOFT ITAIM OU SIMILAR (dim.: 220x 625mm)
▭	LUMINÁRIA DE EMBUTIR EM FORRO DE GESSO OU MODULADO COM PERFIL "T", COM BARRA DE LED 17W. REF. MINOTAURO 2PE SOFT ITAIM OU SIMILAR (dim.: 220x 625mm)
▤	LUMINÁRIA DE EMBUTIR EM FORRO DE GESSO OU MODULADO COM PERFIL "T", COM BARRA DE LED 39W, REFLETOR E ALETA REF. 2005 LED SOFT ITAIM OU SIMILAR (dim.: 212x 1250mm)
▬	LÂMPADA TUBULAR LED T8 18W, COM CALHA ACOPLADA. REF. TASCHIBRA OU SIMILAR (dim.: 40x1200mm)
▭	REFLETOR LED SLIM 200W, BRANCO FRIO REF. ILUMINIM OU SIMILAR (FIXADO NO PISO)
▭	REFLETOR LED SLIM 200W, BRANCO FRIO REF. ILUMINIM OU SIMILAR (FIXADO À 2,80m DO PISO ACABADO) (NA QUADRA FIXADO À 7,00m DO PISO ACABADO)
⊜	SPOT BALIZADOR LED 12W, BRANCO FRIO REF. ILUMINIM OU SIMILAR (FIXADO NO PISO)
▤	BLOCO AUTÔNOMO NÃO PERMANENTE DE SOBREPOR PARA ACLARAMENTO, COM 1x11W LÂMPADA FLUORESCENTE COMPACTA. BATERIA SELADA 6Vx7Ah, 900 LUMENS, AUTONOMIA SUPERIOR A 1h, INSTALAÇÃO FIXA NO TETO OU PERFILADO.
SAÍDA	BLOCO AUTÔNOMO NÃO PERMANENTE DE SOBREPOR COM 2x11W LÂMPADA FLUORESCENTE COMPACTA. BATERIA SELADA 6Vx7Ah, 1800 LUMENS, AUTONOMIA SUPERIOR A 1h. FIXADO NA PAREDE EM CAIXA DAILET VERSÁTIL OU SIMILAR COM TOMADA MONOFASICA TRIPOLAR (2P+T) 10A/220V, COM A INSCRIÇÃO "SAÍDA" EM UMA DAS FACES. INSTALAÇÃO A 30cm ACIMA DA PORTA.
	CONJUNTO COMPOSTO POR CAIXA DE PASSAGEM DE PISO, LUMINÁRIA DE EMERGENCIA LOCALIZADA A 2,10m E REFLETOR DA QUADRA DE ESPORTE LOCALIZADO A 7,00m, INTERLIGADOS POR INFRAESTRUTURA DE TUBULAÇÃO DE AÇO GALVANIZADO APARENTE.

TOMADAS, INTERRUPTORES E ACIONADORES

S X,Y,W	CAIXA COM INTERRUPTOR DE 1, 2 OU 3 SEÇÕES (INDICADO EM PROJETO POR LETRAS). INSTALAÇÃO EM CAIXA DE PVC 4x2" EMBUTIDO EM ALVENARIA. QUANDO NÃO INDICADO h=110cm DO PISO ACABADO.
S X,Y,W,Z	CAIXA COM INTERRUPTOR DE 4 SEÇÕES. INSTALAÇÃO EM CAIXA DE PVC 4x4" EMBUTIDA EM ALVENARIA. QUANDO NÃO INDICADO h=110cm DO PISO ACABADO.
3w S	CAIXA COM INTERRUPTOR PARALELO (THREE–WAY). INSTALAÇÃO EM CAIXA DE PVC 4x2" EMBUTIDA EM ALVENARIA. QUANDO NÃO INDICADO h=110cm DO PISO ACABADO.
3w S X,Y	CAIXA COM INTERRUPTOR DUPLO PARALELO (THREE–WAY) INDICADO EM PROJETO POR LETRAS. INSTALAÇÃO EM CAIXA DE PVC 4x4" EMBUTIDA EM ALVENARIA. QUANDO NÃO INDICADO h=110cm DO PISO ACABADO.
4w S	CAIXA COM INTERRUPTOR INTERMEDIÁRIO (FOUR–WAY). INSTALAÇÃO EM CAIXA DE PVC 4x2" EMBUTIDA EM ALVENARIA, QUANDO NÃO INDICADO h=110cm DO PISO ACABADO.
△S X,Y	CAIXA COM INTERRUPTOR DE 1 OU 2 SEÇÕES (INDICADO EM PROJETO POR LETRAS), E LOGO ABAIXO, CAIXA COM 1 TOMADA ELÉTRICA MONOFÁSICA, 2P+T, A 30cm DO PISO ACABADO. QUANDO NÃO INDICADO, INTERRUPTOR A 110cm DO PISO ACABADO, INSTALAÇÃO EM CAIXAS DE PVC 4x2" EMBUTIDO EM ALVENARIA, SERÁ CONSIDERADO PARA TOMADA CORRENTE ATÉ 10A/220V.
△ 3w S	CAIXA COM INTERRUPTOR PARALELO (THREE–WAY), E LOGO ABAIXO, CAIXA COM 1 TOMADA ELÉTRICA MONOFÁSICA, 2P+T, A 30cm DO PISO ACABADO. QUANDO NÃO INDICADO, INTERRUPTOR A 110cm DO PISO ACABADO, INSTALAÇÕES EM CAIXAS DE PVC 4x2" EMBUTIDO EM ALVENARIA, SERÁ CONSIDERADO PARA TOMADA CORRENTE ATÉ 10A/220V.
▲S	CAIXA COM TOMADA ELÉTRICA MONOFÁSICA, 2P+T, E INTERRUPTOR SIMPLES. QUANDO NÃO INDICADO h=110cm DO PISO ACABADO. INSTALAÇÃO EM CAIXA DE PVC 4x2" EMBUTIDO EM ALVENARIA, SERÁ CONSIDERADO PARA TOMADA CORRENTE ATÉ 10A/220V.
▷	TOMADA ELÉTRICA SIMPLES, MONOFÁSICA, 2P+T, h=30cm DO PISO ACABADO. QUANDO NÃO INDICADO, INSTALAÇÃO EM CAIXA DE PVC 4x2" EMBUTIDA EM ALVENARIA, E SERÁ CONSIDERADO CORRENTE ATÉ 10A/220V.
◮	TOMADA ELÉTRICA SIMPLES, MONOFÁSICA, 2P+T, h=110cm DO PISO ACABADO. QUANDO NÃO INDICADO, INSTALAÇÃO EM CAIXA DE PVC 4x2" EMBUTIDA EM ALVENARIA, E SERÁ CONSIDERADO CORRENTE ATÉ 10A/220V.
▶	TOMADA ELÉTRICA SIMPLES, MONOFÁSICA, 2P+T, h=210cm DO PISO ACABADO. QUANDO NÃO INDICADO, INSTALAÇÃO EM CAIXA DE 4x2" EMBUTIDA EM ALVENARIA, E SERÁ CONSIDERADO CORRENTE ATÉ 10A/220V.
▷▷	DUAS TOMADAS ELÉTRICA SIMPLES, MONOFÁSICA, 2P+T, h=30cm DO PISO ACABADO. QUANDO NÃO INDICADO, INSTALAÇÃO EM CAIXA DE PVC 4x4" EMBUTIDO EM ALVENARIA, POTÊNCIA INDICADO E CORRENTE ATÉ 10A/220V.
▷▷ ▷▷	QUATRO TOMADAS ELÉTRICAS SIMPLES, MONOFÁSICA, 2P+T, h=30cm DO PISO ACABADO. QUANDO NÃO INDICADO, INSTALAÇÃO EM CAIXA DE PVC 4x2" EMBUTIDA EM ALVENARIA. SERÁ CONSIDERADO CORRENTE ATÉ 10A/220V.
◮◮	DUAS TOMADAS ELÉTRICA SIMPLES, MONOFÁSICA, 2P+T, h=110cm DO PISO ACABADO. QUANDO NÃO INDICADO, INSTALAÇÃO EM CAIXA DE PVC 4x4" EMBUTIDO EM ALVENARIA, POTÊNCIA INDICADO E CORRENTE ATÉ 10A/220V.
◮ ▷	DUAS TOMADAS ELÉTRICA SIMPLES, MONOFÁSICA, 2P+T, h=110cm E OUTRA A h=30cm DO PISO ACABADO. QUANDO NÃO INDICADO, INSTALAÇÕES EM CAIXAS DE PVC 4x2" EMBUTIDO EM ALVENARIA, POTÊNCIA INDICADO E CORRENTE ATÉ 10A/220V.
▶ ◮	DUAS TOMADAS ELÉTRICA SIMPLES, MONOFÁSICA, 2P+T, h=210cm E OUTRA A h=110cm DO PISO ACABADO. QUANDO NÃO INDICADO, INSTALAÇÃO EM CAIXA DE PVC 4x2" EMBUTIDA EM ALVENARIA, POTÊNCIA INDICADO E CORRENTE ATÉ 10A/220V.
◯	TOMADA ELÉTRICA SIMPLES, MONOFÁSICA, 2P+T, h=30cm DO PISO ACABADO. QUANDO NÃO INDICADO, INSTALAÇÃO EM CAIXA DE PVC 4x2" EMBUTIDA EM ALVENARIA, POTÊNCIA INDICADO E CORRENTE ATÉ 20A/220V.
◑	TOMADA ELÉTRICA SIMPLES, MONOFÁSICA, 2P+T, h=110cm DO PISO ACABADO. QUANDO NÃO INDICADO, INSTALAÇÃO EM CAIXA DE PVC 4x2" EMBUTIDA EM ALVENARIA, POTÊNCIA INDICADO E CORRENTE ATÉ 20A/220V.
●	TOMADA ELÉTRICA SIMPLES, MONOFÁSICA, 2P+T, h=210cm DO PISO ACABADO PARA CHUVEIRO E h=260cm DO PISO ACABADO PARA AR CONDICIONADO. QUANDO NÃO INDICADO, INSTALAÇÃO EM CAIXA DE PVC 4x2" EMBUTIDA EM ALVENARIA, POTÊNCIA INDICADO E CORRENTE ATÉ 20A/220V.
◑◑	DUAS TOMADA ELÉTRICA SIMPLES, MONOFÁSICA, 2P+T, h=110cm DO PISO ACABADO. QUANDO NÃO INDICADO, INSTALAÇÃO EM CAIXA DE PVC 4x2" EMBUTIDA EM ALVENARIA, POTÊNCIA INDICADO E CORRENTE ATÉ 20A/220V.
◯◯	DUAS TOMADA ELÉTRICA SIMPLES, MONOFÁSICA, 2P+T, h=30cm DO PISO ACABADO. QUANDO NÃO INDICADO, INSTALAÇÃO EM CAIXA DE PVC 4x2" EMBUTIDA EM ALVENARIA, POTÊNCIA INDICADO E CORRENTE ATÉ 20A/220V.
▷	TOMADA ELÉTRICA SIMPLES, MONOFÁSICA, 2P+T, h=30cm DO PISO ACABADO. QUANDO NÃO INDICADO, INSTALAÇÃO EM CONDULETE EM LIGA DE ALUMINIO, E SERÁ CONSIDERADO CORRENTE ATÉ 10A/220V.
△S X,Y	CAIXA COM INTERRUPTOR DE 1 OU 2 SEÇÕES (INDICADO EM PROJETO POR LETRAS), E LOGO ABAIXO, CAIXA COM 1 TOMADA ELÉTRICA MONOFÁSICA, 2P+T, A 30cm DO PISO ACABADO. QUANDO NÃO INDICADO, INTERRUPTOR A 110cm DO PISO ACABADO, INSTALAÇÃO EM CONDULETE EM LIGA DE ALUMÍNIO, SERÁ CONSIDERADO PARA TOMADA CORRENTE ATÉ 10A/220V.
S X,Y	CAIXA COM INTERRUPTOR DE 1 OU 2 SEÇÕES (INDICADO EM PROJETO POR LETRAS). QUANDO NÃO INDICADO, INSTALAÇÃO EM CONDULETE EM LIGA DE ALUMINIO, h=110cm DO PISO ACABADO.
3w S	CAIXA COM INTERRUPTOR PARALELO (THREE WAY). QUANDO NÃO INDICADO, INSTALAÇÃO EM CONDULETE EM LIGA DE ALUMÍNIO, h=110cm DO PISO ACABADO.
●	PONTO ELÉTRICO NO TETO, COM INSTALAÇÃO EM CONDULETE DE LIGA DE ALUMINIO E TAMPA COM FURO CENTRAL PARA PASSAGEM DE CABOS.
□	TOMADA INDUSTRIAL – 3P+T , PADRÃO STECK, SOB O PISO

CAIXAS DE PASSAGEM E QUADROS

⊗	CAIXA DE PASSAGEM OCTOGONAL INSTALADO FIXADO NA LAJE DO TETO, APARENTE OU ENTREFORRO, QUANDO NÃO INDICADO SERÁ 4x4".
⊙	CAIXA DE PASSAGEM OCTOGONAL EMBUTIDA NA LAJE, QUANDO NÃO INDICADO SERÁ 4x4".
	CAIXA DE PASSAGEM TIPO "DAILET VERSÁTIL OU SIMILAR", EM ALUMÍNIO FUNDIDO, NO TETO OU PAREDE.
⧓	CAIXA DE PASSAGEM 4x2" EMBUTIDA EM ALVENARIA, QUANDO NÃO INDICADO SERÁ A 30cm DO PISO.
☒	CAIXA DE PASSAGEM APARENTE NO TETO, QUANDO NÃO INDICADO SERÁ 4x4".
☒	CAIXA DE PASSAGEM EMBUTIDA NO PISO, DIMENSÕES EM PROJETO.
◩	QUADRO DE DISTRIBUIÇÃO ELÉTRICA, EMBUTIDO EM ALVENARIA.
◩	QUADRO DE DISTRIBUIÇÃO ELÉTRICA, SOBREPOR.

NOTAS:
- EXECUTAR ESTE PROJETO JUNTAMENTE COM O PROJETO ESTRUTURAL;
- ANTES DA CONCRETAGEM PREVER PASSAGEM PARA AS TUBULAÇÕES DENTRO DOS LIMITES ESTABELECIDOS PELA NBR 6118:2014;
- PARA POSICIONAMENTO DAS LUMINÁRIAS OBSERVAR LOCAÇÃO NA PLANTA DE FORRO;
- OS ELETRODUTOS QUE SEGUEM ATÉ O QUADRADO DE ALIMENTAÇÃO GERAL DEVERÃO SER EM PVC RÍGIDO ROSCÁVEL;
- OS ELETRODUTOS APARENTES (PÁTIO) DEVERÃO SER DE AÇO GALVANIZADO;
- ALTERAÇÕES NESTE PROJETO SOMENTE COM AUTORIZAÇÃO EXPRESSA DO FNDE.

REFERÊNCIAS:
- MEMORIAL DESCRITIVO E ESPECIFICAÇÕES TÉCNICAS;
- PLANILHA DE QUANTITATIVOS.

FNDE Fundo Nacional de Desenvolvimento da Educação

MINISTÉRIO DA EDUCAÇÃO

PROJETO PADRÃO - FNDE

PROPRIETÁRIO:
ENDEREÇO:
MUNICÍPIO - UF:

PROPRIETÁRIO
RESP. TÉCNICO CREA
AUTOR DO PROJETO: Plínio Teixeira do Nascimento Júnior CREA 13.300-D/DF

DLFO
CREA
RA

OBSERVAÇÕES:

ESCOLA 13 SALAS DE AULA - MODELO TÉRREO
PROJETO DE INSTALAÇÕES

COORDENAÇÃO
CGEST - Coordenação Geral de Infraestrutura Educacional

REDE_ELÉTRICA_380-220V
ILUMINAÇÃO_E_TOMADAS
BLOCO_I_PEDAGÓGICO3

ELE

REVISÃO R.00
ESCALA 1:50
DATA EMISSÃO JAN/2022
FORMATO A0 (1189x841)
PRANCHA 08/10

QDFL– SL 1 a 5 (Quadro de Distribuição de Força e Luz das Salas de Aula 1 a 5)

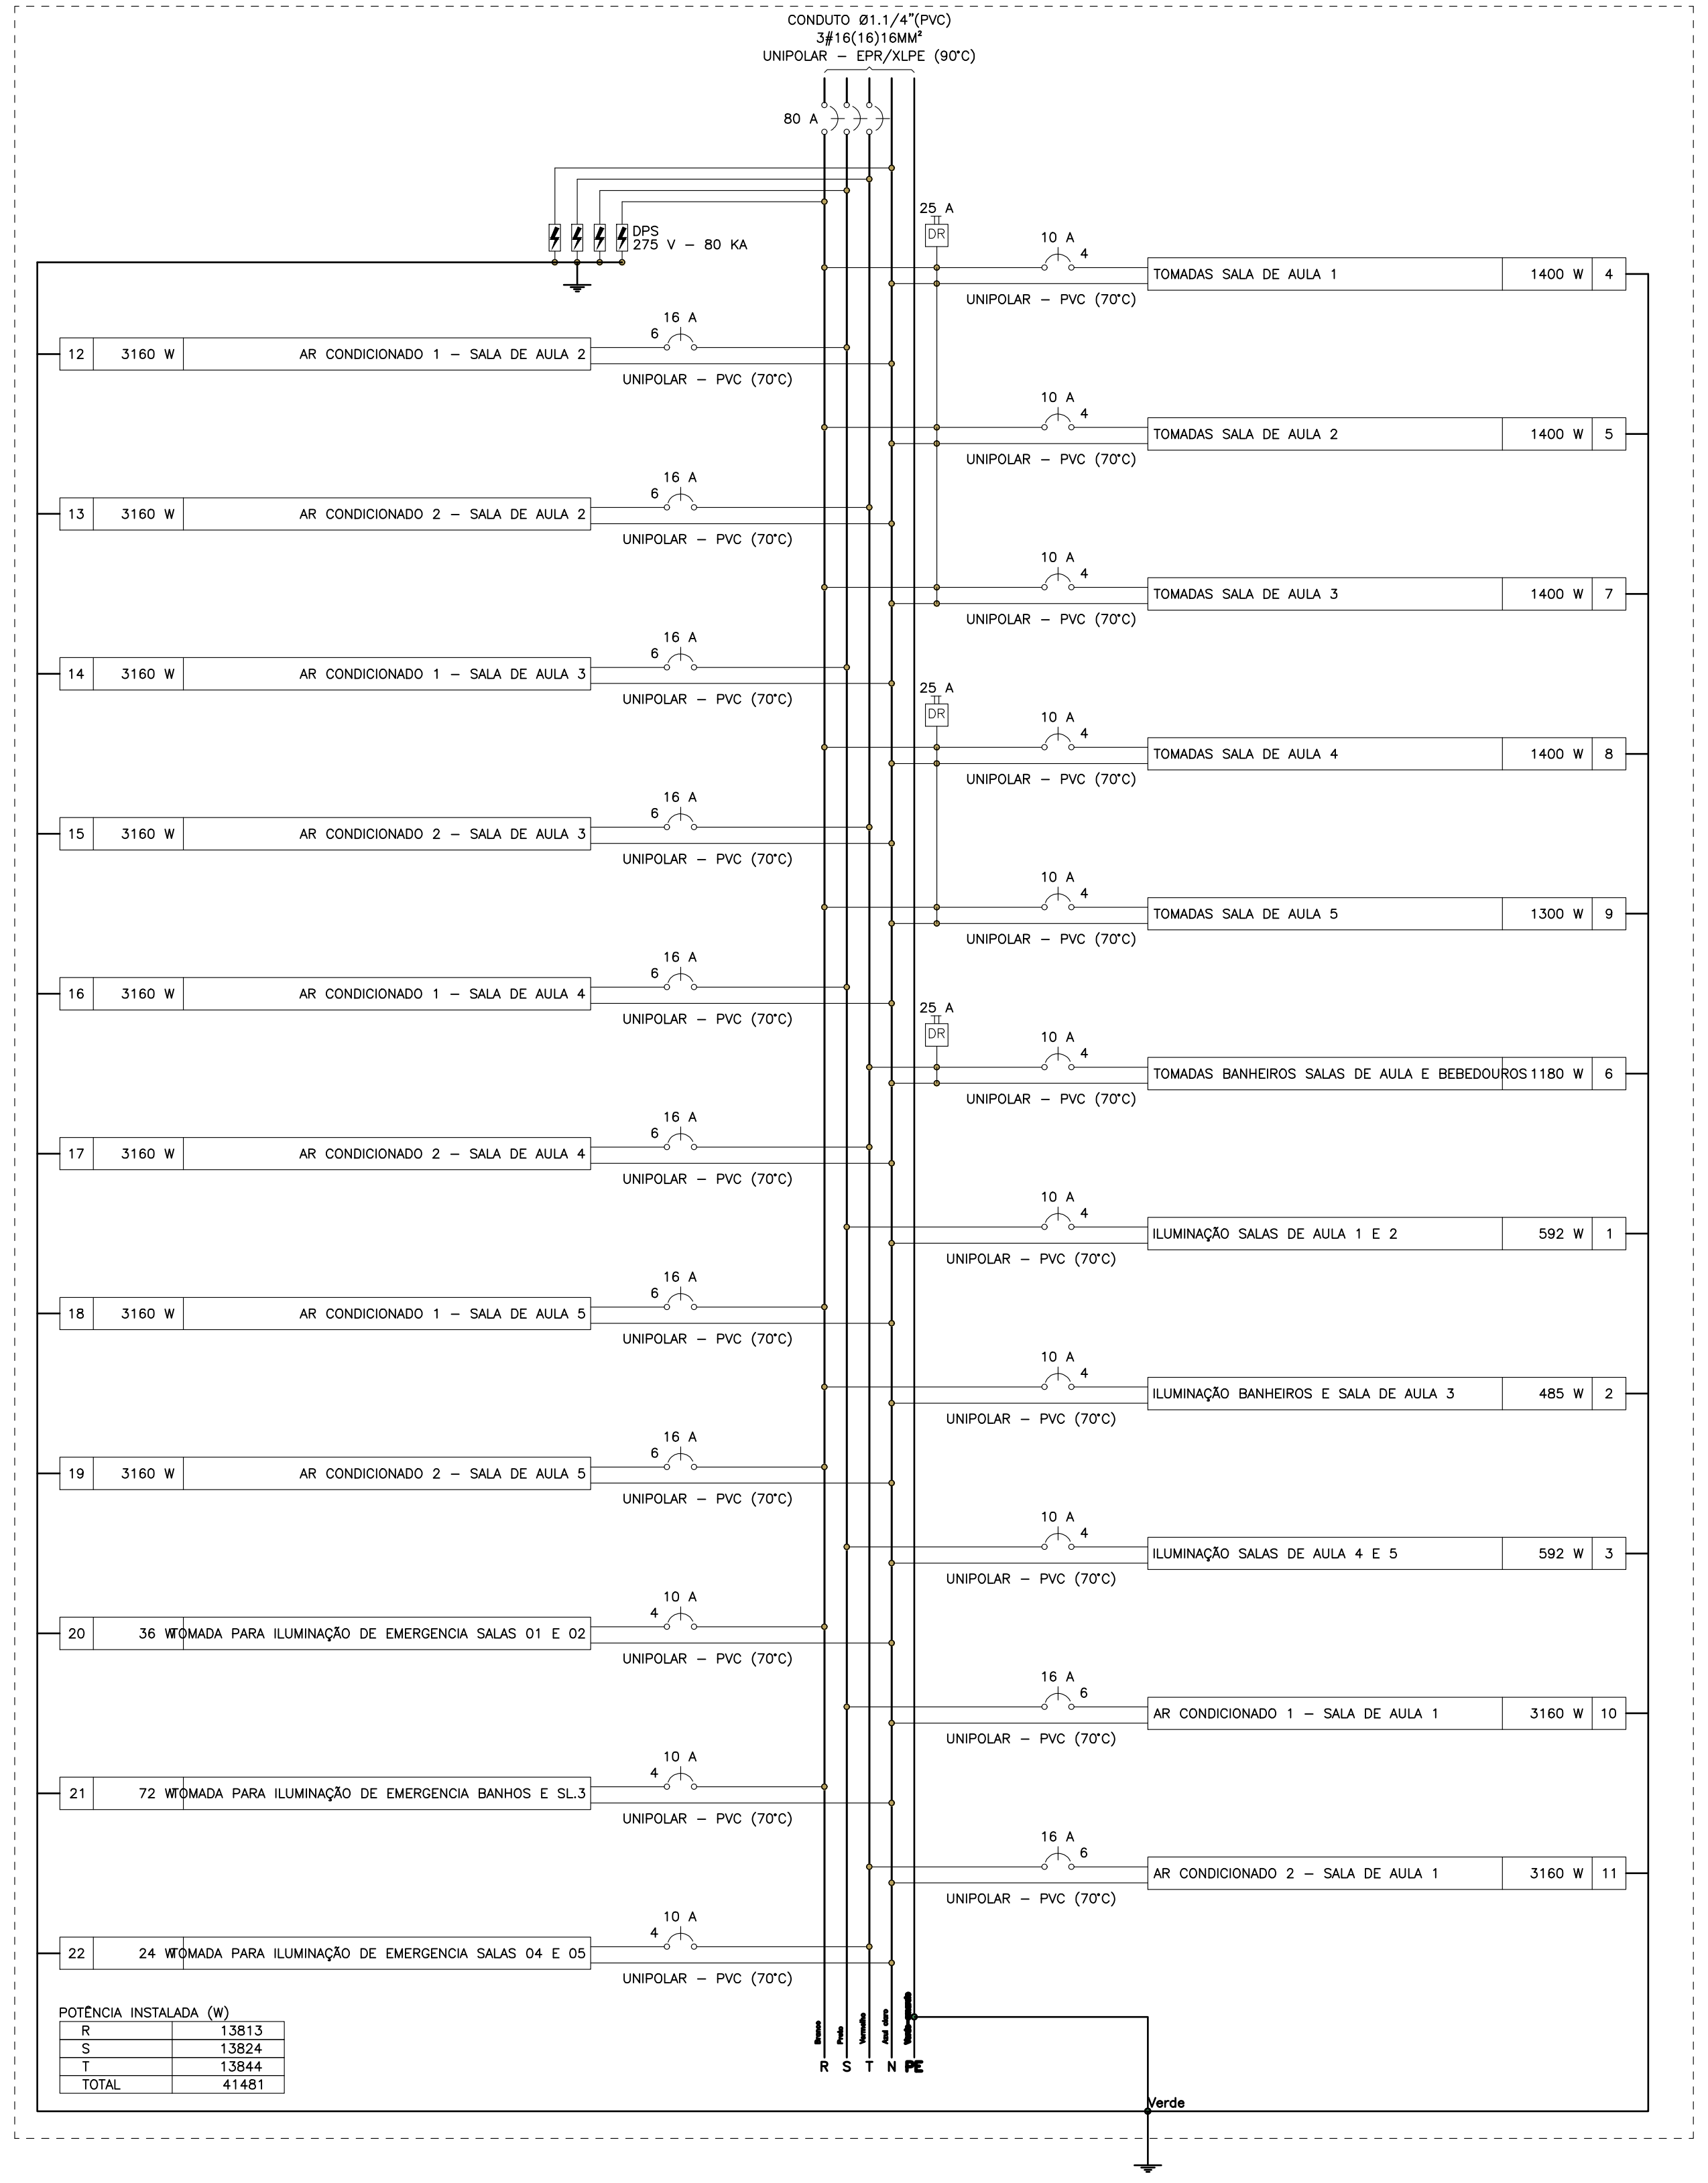
CONDUTO Ø1.1/4"(PVC)
3#16(16)16MM²
UNIPOLAR – EPR/XLPE (90°C)
80 A
DPS
275 V – 80 KA
25 A
DR
10 A
16 A
UNIPOLAR – PVC (70°C)
TOMADAS SALA DE AULA 1 1400 W 4
TOMADAS SALA DE AULA 2 1400 W 5
TOMADAS SALA DE AULA 3 1400 W 7
TOMADAS SALA DE AULA 4 1400 W 8
TOMADAS SALA DE AULA 5 1300 W 9
TOMADAS BANHEIROS SALAS DE AULA E BEBEDOUROS 1180 W 6
ILUMINAÇÃO SALAS DE AULA 1 E 2 592 W 1
ILUMINAÇÃO BANHEIROS E SALA DE AULA 3 485 W 2
ILUMINAÇÃO SALAS DE AULA 4 E 5 592 W 3
AR CONDICIONADO 1 – SALA DE AULA 1 3160 W 10
AR CONDICIONADO 2 – SALA DE AULA 1 3160 W 11
12 3160 W AR CONDICIONADO 1 – SALA DE AULA 2
13 3160 W AR CONDICIONADO 2 – SALA DE AULA 2
14 3160 W AR CONDICIONADO 1 – SALA DE AULA 3
15 3160 W AR CONDICIONADO 2 – SALA DE AULA 3
16 3160 W AR CONDICIONADO 1 – SALA DE AULA 4
17 3160 W AR CONDICIONADO 2 – SALA DE AULA 4
18 3160 W AR CONDICIONADO 1 – SALA DE AULA 5
19 3160 W AR CONDICIONADO 2 – SALA DE AULA 5
20 36 W TOMADA PARA ILUMINAÇÃO DE EMERGENCIA SALAS 01 E 02
21 72 W TOMADA PARA ILUMINAÇÃO DE EMERGENCIA BANHOS E SL.3
22 24 W TOMADA PARA ILUMINAÇÃO DE EMERGENCIA SALAS 04 E 05
POTÊNCIA INSTALADA (W)
R 13813
S 13824
T 13844
TOTAL 41481
R S T N PE

QUADRO DE CARGAS (QDFL– SL 1 A 5)

CIRCUITO	DESCRIÇÃO	ESQUEMA	MÉTODO DE INST.	TENSÃO (V)	POT. TOTAL. (VA)	POT. TOTAL. (W)	FASES	POT. – R (W)	POT. – S (W)	POT. – T (W)	FP	FCA	IN' (A)	IP (A)	SEÇÃO (MM2)	IC (A)	ICC (KA)	DISJ (A)	DV PARC (%)	DV TOTAL (%)
1	ILUMINAÇÃO SALAS DE AULA 1 E 2	F+N+T	B1	220 V	658	592	S		592		0.90	0.41	7.3	3.0	4	32.0	3	10	0.37	3.95
2	ILUMINAÇÃO BANHEIROS E SALA DE AULA 3	F+N+T	B1	220 V	539	485	R	485			0.90	0.41	5.2	2.4	4	32.0	3	10	0.23	3.82
3	ILUMINAÇÃO SALAS DE AULA 4 E 5	F+N+T	B1	220 V	658	592	S		592		0.90	0.41	7.3	3.0	4	32.0	3	10	0.44	4.03
4	TOMADAS SALA DE AULA 1	F+N+T	B1	220 V	1562	1400	R	1400			0.90	0.41	17.3	7.1	4	32.0	3	10	0.76	4.35
5	TOMADAS SALA DE AULA 2	F+N+T	B1	220 V	1562	1400	R	1400			0.90	0.41	17.3	7.1	4	32.0	3	10	0.50	4.08
6	TOMADAS BANHEIROS SALAS DE AULA E BEBEDOUROS	F+N+T	B1	220 V	1309	1180	T			1180	0.90	0.41	14.5	5.9	4	32.0	3	10	0.40	3.99
7	TOMADAS SALA DE AULA 3	F+N+T	B1	220 V	1562	1400	R	1400			0.90	0.41	17.3	7.1	4	32.0	3	10	0.46	4.05
8	TOMADAS SALA DE AULA 4	F+N+T	B1	220 V	1562	1400	R	1400			0.90	0.41	17.3	7.1	4	32.0	3	10	0.71	4.30
9	TOMADAS SALA DE AULA 5	F+N+T	B1	220 V	1437	1300	R	1300			0.90	0.41	15.9	6.5	4	32.0	3	10	0.91	4.49
10	AR CONDICIONADO 1 – SALA DE AULA 1	F+N+T	B1	220 V	3511	3160	S		3160		0.90	0.41	38.9	16.0	6	41.0	3	16	1.27	4.86
11	AR CONDICIONADO 2 – SALA DE AULA 1	F+N+T	B1	220 V	3511	3160	T			3160	0.90	0.41	38.9	16.0	6	41.0	3	16	1.34	4.93
12	AR CONDICIONADO 1 – SALA DE AULA 2	F+N+T	B1	220 V	3511	3160	S		3160		0.90	0.41	38.9	16.0	6	41.0	3	16	0.87	4.46
13	AR CONDICIONADO 2 – SALA DE AULA 2	F+N+T	B1	220 V	3511	3160	T			3160	0.90	0.41	38.9	16.0	6	41.0	3	16	0.95	4.54
14	AR CONDICIONADO 1 – SALA DE AULA 3	F+N+T	B1	220 V	3511	3160	S		3160		0.90	0.41	38.9	16.0	6	41.0	3	16	0.45	4.04
15	AR CONDICIONADO 2 – SALA DE AULA 3	F+N+T	B1	220 V	3511	3160	T			3160	0.90	0.41	38.9	16.0	6	41.0	3	16	1.03	4.62
16	AR CONDICIONADO 1 – SALA DE AULA 4	F+N+T	B1	220 V	3511	3160	S		3160		0.90	0.41	38.9	16.0	6	41.0	3	16	0.83	4.42
17	AR CONDICIONADO 2 – SALA DE AULA 4	F+N+T	B1	220 V	3511	3160	T			3160	0.90	0.41	38.9	16.0	6	41.0	3	16	1.42	5.00
18	AR CONDICIONADO 1 – SALA DE AULA 5	F+N+T	B1	220 V	3511	3160	R	3160			0.90	0.41	38.9	16.0	6	41.0	3	16	1.23	4.81
19	AR CONDICIONADO 2 – SALA DE AULA 5	F+N+T	B1	220 V	3511	3160	R	3160			0.90	0.41	38.9	16.0	6	41.0	3	16	1.81	5.40
20	TOMADA PARA ILUMINAÇÃO DE EMERGENCIA SALAS 01 E 02	F+N+T	B1	220 V	40	36	R	36			0.90	0.41	0.4	0.2	4	32.0	3	10	0.02	3.60
21	TOMADA PARA ILUMINAÇÃO DE EMERGENCIA BANHOS E SL.3	F+N+T	B1	220 V	80	72	R	72			0.90	0.41	0.9	0.4	4	32.0	3	10	0.01	3.60
22	TOMADA PARA ILUMINAÇÃO DE EMERGENCIA SALAS 04 E 05	F+N+T	B1	220 V	27	24	T			24	0.90	0.41	0.3	0.1	4	32.0	3	10	0.02	3.60
TOTAL					46104	41481	R+S+T	13813	13824	13844										

QUADRO DE DEMANDA (QDFL– SL 1 A 5)

TIPO DE CARGA	POTÊNCIA INSTALADA (KVA)	FATOR DE DEMANDA (%)	DEMANDA (KVA)
CONDICIONADOR DE AR TIPO JANELA (NÃO RESIDENCIAL)	35.11	100.00	35.11
ILUMINAÇÃO E TUG'S (ESCOLAS E SEMELHANTES)	10.85	100.00	10.85
USO ESPECÍFICO	0.15	100.00	0.15
		TOTAL	46.10

LEGENDA DAS INDICAÇÕES

BB	TOMADA – USO ESPECÍFICO – BEBEDOURO ELÉTRICO ACESSÍVEL
BB2	TOMADA – USO ESPECÍFICO – BEBEDOURO INDUSTRIAL 25L
CH	TOMADA – USO ESPECÍFICO – CHUVEIRO
AR4	TOMADA – USO ESPECÍFICO – CONDICIONADOR DE AR SPLIT 12000BTU
AR2	TOMADA – USO ESPECÍFICO – CONDICIONADOR DE AR SPLIT 22000BTU
AR1	TOMADA – USO ESPECÍFICO – CONDICIONADOR DE AR SPLIT 30000BTU
FZ	TOMADA – USO ESPECÍFICO – FREEZER VERTICAL INDUSTRIAL 500 L
MQ	TOMADA – USO ESPECÍFICO – LAVADORA DE ROUPAS LINHA BRANCA 11KG
PR	TOMADA – USO ESPECÍFICO – PURIFICADOR DE ÁGUA
SC	TOMADA – USO ESPECÍFICO – SECADORA DE ROUPAS LINHA BRANCA 10KG
TV	TOMADA – USO ESPECÍFICO – TELEVISOR DE 32"
AP	TOMADA – USO ESPECÍFICO – TOMADA ACCESS POINT
VP	TOMADA – USO ESPECÍFICO – VENTILADOR DE PAREDE

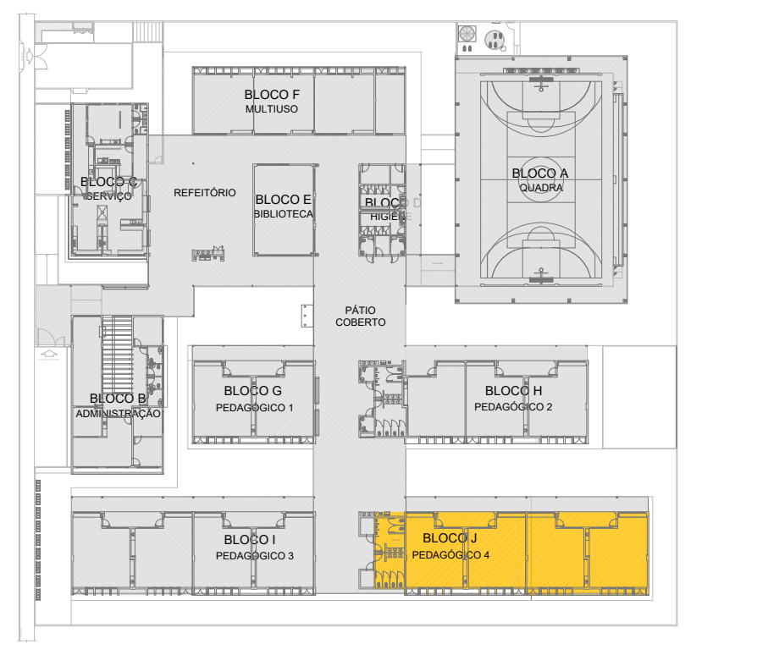

CROQUI DE REFERÊNCIA - IMPLANTAÇÃO

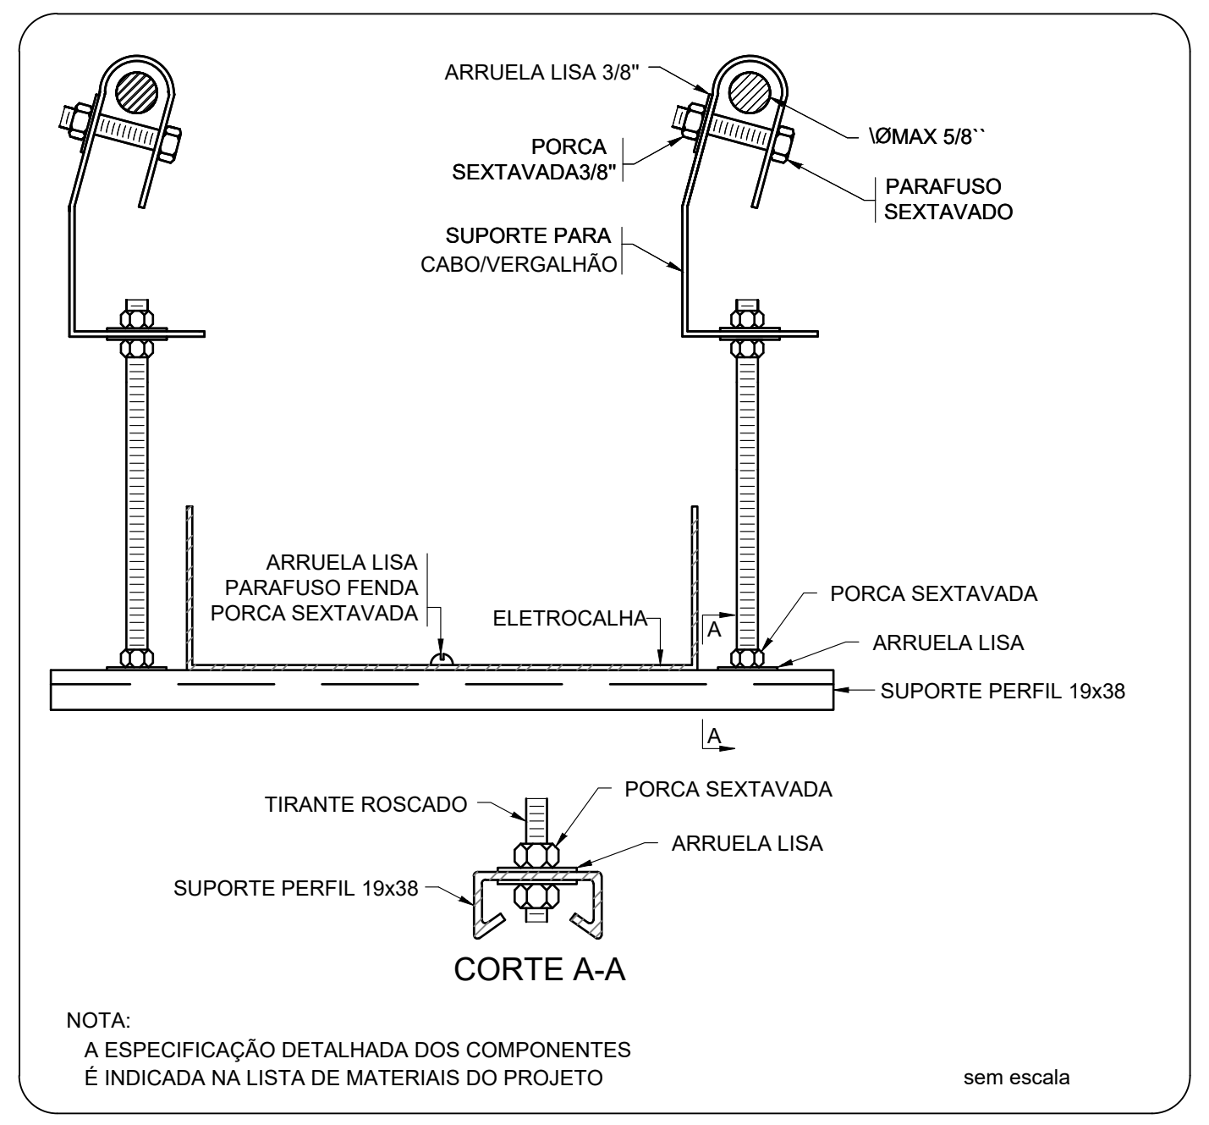

NOTA:
A ESPECIFICAÇÃO DETALHADA DOS COMPONENTES
É INDICADA NA LISTA DE MATERIAIS DO PROJETO

ELETROCALHA - SUPORTE PERFIL 19x38 - FIXAÇÃO CABO/VERGALHÃO

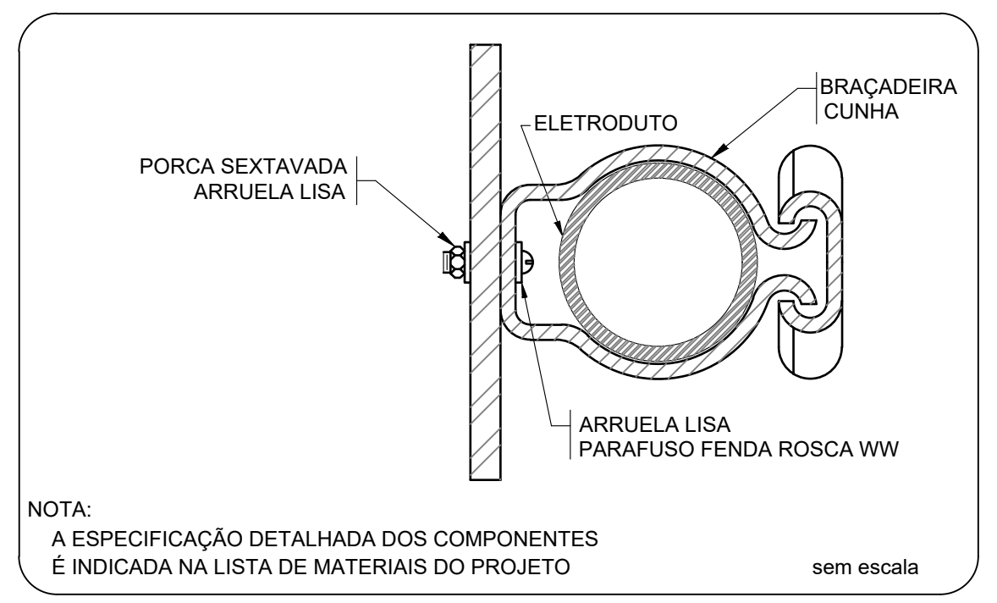

NOTA:
A ESPECIFICAÇÃO DETALHADA DOS COMPONENTES
É INDICADA NA LISTA DE MATERIAIS DO PROJETO

FIXAÇÃO DE ELETRODUTO EM SUPERFÍCIE METÁLICA

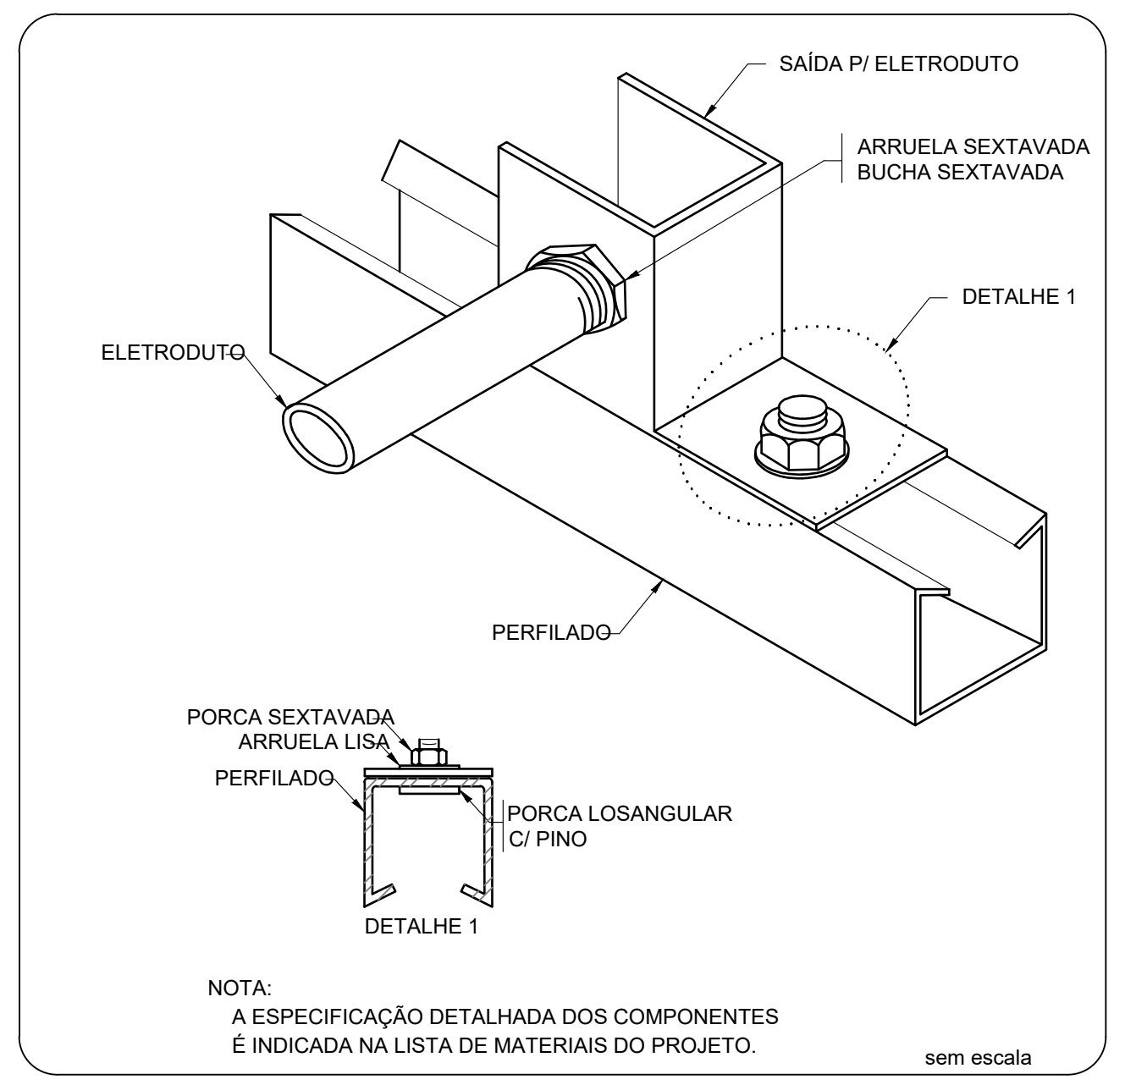

NOTA:
A ESPECIFICAÇÃO DETALHADA DOS COMPONENTES
É INDICADA NA LISTA DE MATERIAIS DO PROJETO.

ENTRADA E SAÍDA DE ELETRODUTO EM PERFILADO

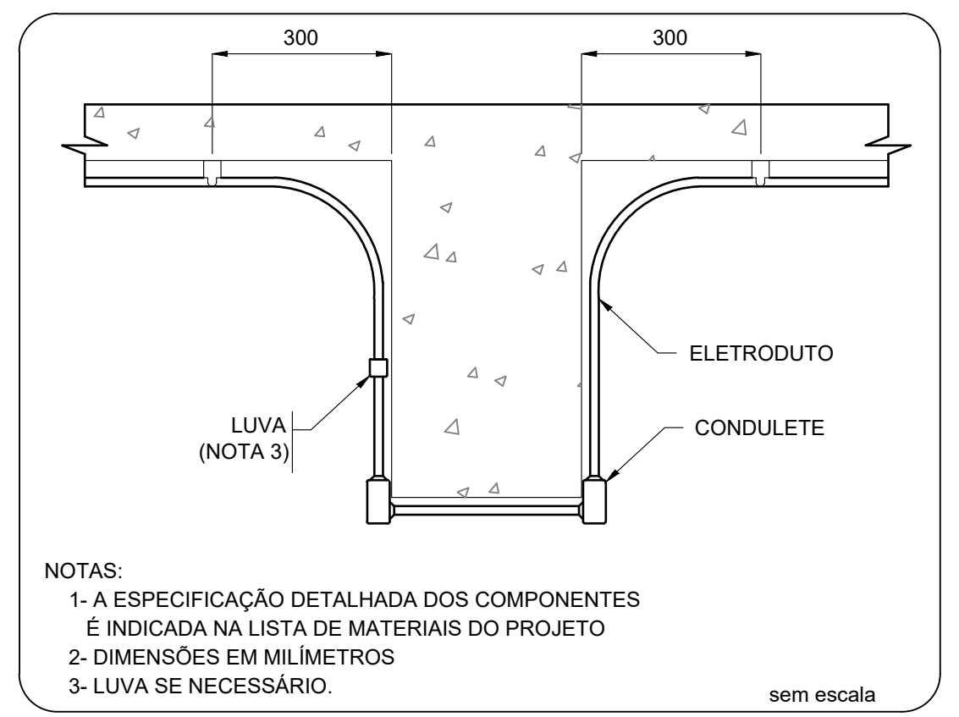

NOTAS:
1- A ESPECIFICAÇÃO DETALHADA DOS COMPONENTES
É INDICADA NA LISTA DE MATERIAIS DO PROJETO
2- DIMENSÕES EM MILÍMETROS
3- LUVA SE NECESSÁRIO.

ELETRODUTO TRANSPOSIÇÃO DE VIGA

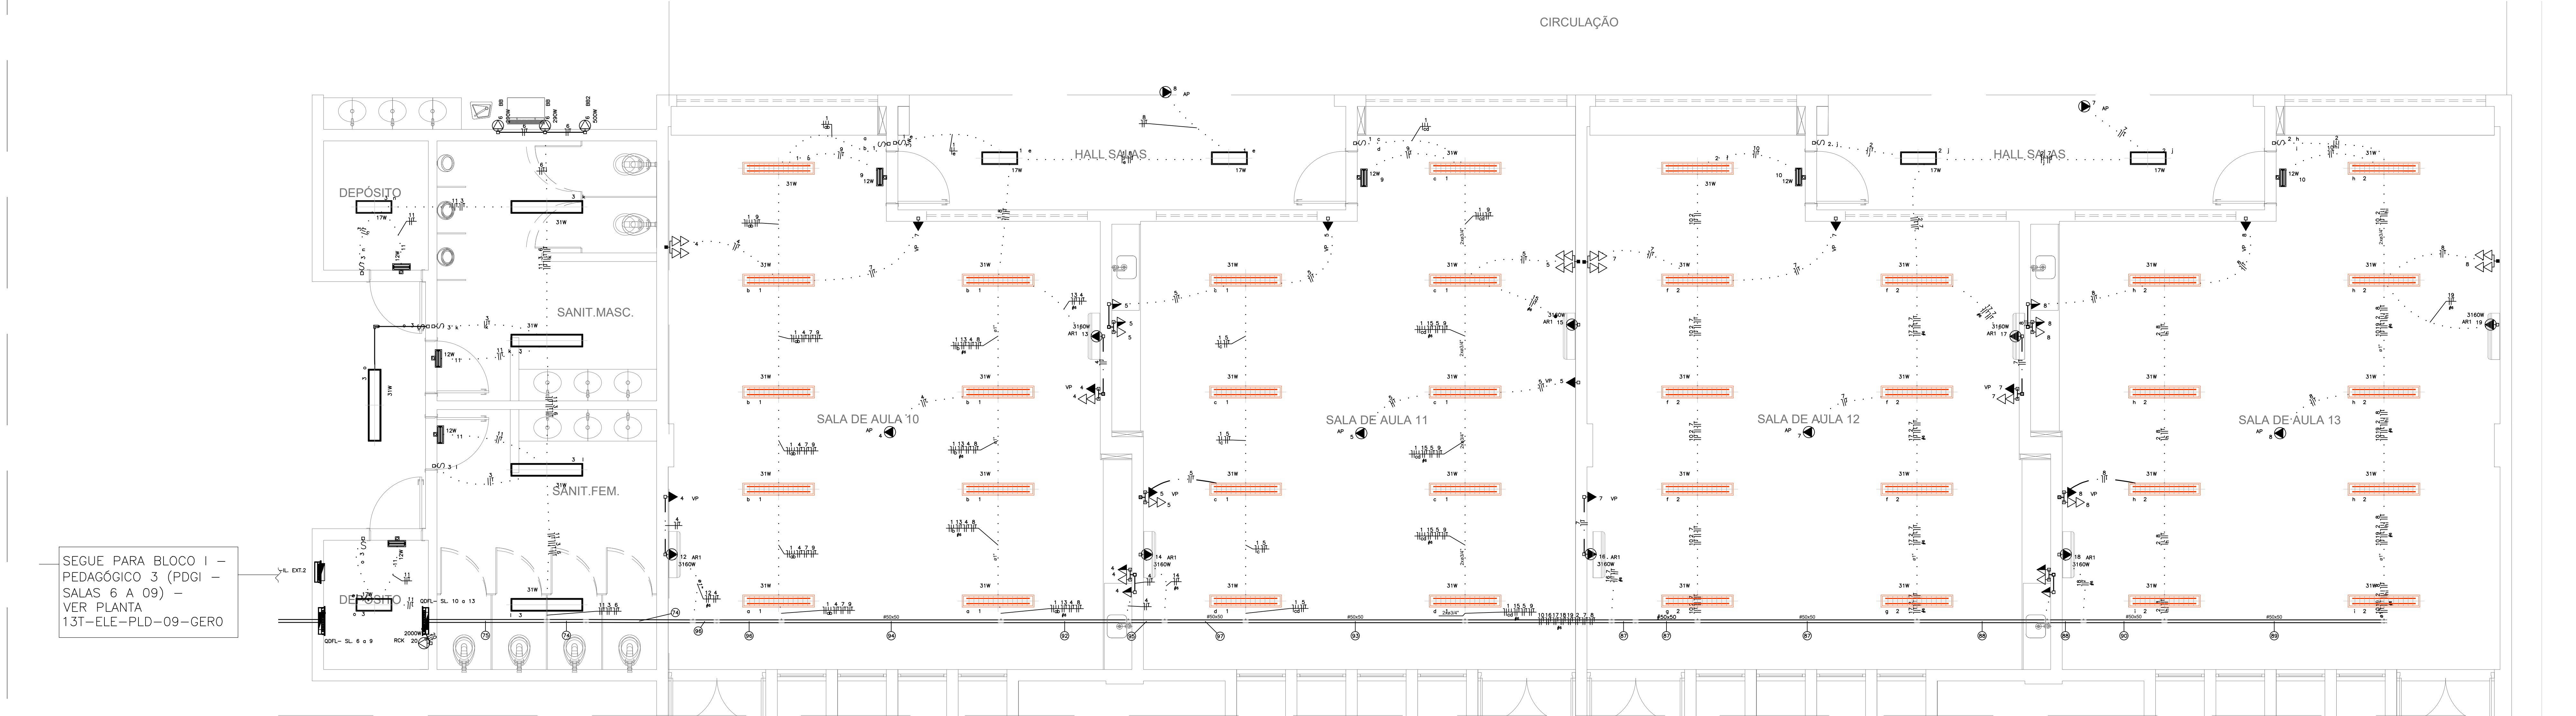

BLOCO J – PEDAGÓGICO 4 (SALAS 10 a 13)
ESCALA 1:50

LEGENDA

INFRA–ESTRUTURA

———	TUBULAÇÃO EM ELETRODUTO METÁLICO RÍGIDO APARENTE OU NO ENTREFORRO, RESISTÊNCIA A COMPRESSÃO > 750N (PESADO), CONFORME ABNT NBR 15465–2008. QUANDO NÃO INDICADO DN25(ø3/4").
– – – –	TUBULAÇÃO EM ELETRODUTO DE PVC FLEXÍVEL CORRUGADO REFORÇADO 750N (MÉDIO) INSTALADA EMBUTIDO NO PISO. QUANDO NÃO INDICADO DN25(ø3/4").
— · — · —	TUBULAÇÃO EM ELETRODUTO DE PVC DE ENCAIXE INSTALADO APARENTE OU NO ENTREFORRO. QUANDO NÃO INDICADO DN20(ø3/4").
—— · · ——	TUBULAÇÃO EM ELETRODUTO DE PVC FLEXÍVEL CORRUGADO REFORÇADO INSTALADA EMBUTIDO NA PAREDE. QUANDO NÃO INDICADO DN25(ø3/4").
· ·	TUBULAÇÃO EM ELETRODUTO DE PVC FLEXÍVEL CORRUGADO REFORÇADO INSTALADA EMBUTIDO NO TETO. QUANDO NÃO INDICADO DN25(ø3/4").
	PERFILADO LISO GALVANIZADO COM TAMPA. DIMENSÕES 38x38mm. ALTURA INSTALAÇÃO ACIMA DO PISO ACABADO 2,90m
	ELETROCALHA GALVANIZADA PERFURADA COM TAMPA. INSTALAÇÃO ACIMA DO PISO ACABADO 2,90m. DIMENSÕES EM PROJETO.
	FASE, NEUTRO, TERRA. QUANDO NÃO INDICADO, TERÁ BITOLA DE #2,5mm2.
⊗——►	INDICAÇÃO DE SUBIDA DE INFRAESTRUTURA COM PERFURAÇÃO DE LAJE.
⊗◄——	INDICAÇÃO DE DESCIDA DE INFRAESTRUTURA COM PERFURAÇÃO DE LAJE.
⊗◄——►	INDICAÇÃO DE PASSAGEM DE INFRAESTRUTURA COM PERFURAÇÃO DE LAJE.

LUMINARIAS

	ARANDELA LED SOBREPOR 24W, BRANCO FRIO REF. ILUMINIM OU SIMILAR (FIXADA À 2,20m DO PISO ACABADO)
	LUMINÁRIA DE EMBUTIR EM FORRO DE GESSO OU MODULADO COM PERFIL "T", COM BARRA DE LED 17W. REF. MINOTAURO 2PE SOFT ITAIM OU SIMILAR (dim.: 220x 625mm)
	LUMINÁRIA DE EMBUTIR EM FORRO DE GESSO OU MODULADO COM PERFIL "T", COM BARRA DE LED 17W. REF. MINOTAURO 2PE SOFT ITAIM OU SIMILAR (dim.: 220x 625mm)
	LUMINÁRIA DE EMBUTIR EM FORRO DE GESSO OU MODULADO COM PERFIL "T", COM BARRA DE LED 39W, REFLETOR E ALETA REF. 2005 LED SOFT ITAIM OU SIMILAR (dim.: 212x 1250mm)
	LÂMPADA TUBULAR LED T8 18W, COM CALHA ACOPLADA. REF. TASCHIBRA OU SIMILAR (dim.: 40x1200mm)
	REFLETOR LED SLIM 200W, BRANCO FRIO REF. ILUMINIM OU SIMILAR (FIXADO NO PISO)
	REFLETOR LED SLIM 200W, BRANCO FRIO REF. ILUMINIM OU SIMILAR (FIXADO À 2,80m DO PISO ACABADO) (NA QUADRA FIXADO À 7,00m DO PISO ACABADO)
	SPOT BALIZADOR LED 12W, BRANCO FRIO REF. ILUMINIM OU SIMILAR (FIXADO NO PISO)
	BLOCO AUTÔNOMO NÃO PERMANENTE DE SOBREPOR PARA ACLARAMENTO, COM 1x11W LÂMPADA FLUORESCENTE COMPACTA. BATERIA SELADA 6Vx7Ah, 900 LUMENS, AUTONOMIA SUPERIOR A 1h, INSTALAÇÃO FIXA NO TETO OU PERFILADO.
SAÍDA	BLOCO AUTÔNOMO NÃO PERMANENTE DE SOBREPOR COM 2x11W LÂMPADA FLUORESCENTE COMPACTA. BATERIA SELADA 6Vx7Ah, 1800 LUMENS, AUTONOMIA SUPERIOR A 1h. FIXADO NA PAREDE EM CAIXA DAILET VERSÁTIL OU SIMILAR COM TOMADA MONOFASICA TRIPOLAR (2P+T) 10A/220V, COM A INSCRIÇÃO "SAÍDA" EM UMA DAS FACES. INSTALAÇÃO A 30cm ACIMA DA PORTA.
	CONJUNTO COMPOSTO POR CAIXA DE PASSAGEM DE PISO, LUMINÁRIA DE EMERGENCIA LOCALIZADA A 2,10m E REFLETOR DA QUADRA DE ESPORTE LOCALIZADO A 7,00m, INTERLIGADOS POR INFRAESTRUTURA DE TUBULAÇÃO DE AÇO GALVANIZADO APARENTE.

TOMADAS, INTERRUPTORES E ACIONADORES

S X,Y,W	CAIXA COM INTERRUPTOR DE 1, 2 OU 3 SEÇÕES (INDICADO EM PROJETO POR LETRAS). INSTALAÇÃO EM CAIXA DE PVC 4x2" EMBUTIDO EM ALVENARIA. QUANDO NÃO INDICADO h=110cm DO PISO ACABADO.
S X,Y,W,Z	CAIXA COM INTERRUPTOR DE 4 SEÇÕES. INSTALAÇÃO EM CAIXA DE PVC 4x4" EMBUTIDA EM ALVENARIA. QUANDO NÃO INDICADO h=110cm DO PISO ACABADO.
3w S	CAIXA COM INTERRUPTOR PARALELO (THREE–WAY). INSTALAÇÃO EM CAIXA DE PVC 4x2" EMBUTIDA EM ALVENARIA. QUANDO NÃO INDICADO h=110cm DO PISO ACABADO.
3w S X,Y	CAIXA COM INTERRUPTOR DUPLO PARALELO (THREE–WAY) INDICADO EM PROJETO POR LETRAS. INSTALAÇÃO EM CAIXA DE PVC 4x4" EMBUTIDA EM ALVENARIA. QUANDO NÃO INDICADO h=110cm DO PISO ACABADO.
4w S	CAIXA COM INTERRUPTOR INTERMEDIÁRIO (FOUR–WAY). INSTALAÇÃO EM CAIXA DE PVC 4x2" EMBUTIDA EM ALVENARIA, QUANDO NÃO INDICADO h=110cm DO PISO ACABADO.
△S X,Y	CAIXA COM INTERRUPTOR DE 1 OU 2 SEÇÕES (INDICADO EM PROJETO POR LETRAS), E LOGO ABAIXO, CAIXA COM 1 TOMADA ELÉTRICA MONOFÁSICA, 2P+T, A 30cm DO PISO ACABADO. QUANDO NÃO INDICADO, INTERRUPTOR A 110cm DO PISO ACABADO, INSTALAÇÃO EM CAIXAS DE PVC 4x2" EMBUTIDO EM ALVENARIA, SERÁ CONSIDERADO PARA TOMADA CORRENTE ATÉ 10A/220V.
△ 3w S	CAIXA COM INTERRUPTOR PARALELO (THREE–WAY), E LOGO ABAIXO, CAIXA COM 1 TOMADA ELÉTRICA MONOFÁSICA, 2P+T, A 30cm DO PISO ACABADO. QUANDO NÃO INDICADO, INTERRUPTOR A 110cm DO PISO ACABADO, INSTALAÇÕES EM CAIXAS DE PVC 4x2" EMBUTIDO EM ALVENARIA, SERÁ CONSIDERADO PARA TOMADA CORRENTE ATÉ 10A/220V.
▲S	CAIXA COM TOMADA ELÉTRICA MONOFÁSICA, 2P+T, E INTERRUPTOR SIMPLES. QUANDO NÃO INDICADO h=110cm DO PISO ACABADO. INSTALAÇÃO EM CAIXA DE PVC 4x2" EMBUTIDO EM ALVENARIA, SERÁ CONSIDERADO PARA TOMADA CORRENTE ATÉ 10A/220V.
▷	TOMADA ELÉTRICA SIMPLES, MONOFÁSICA, 2P+T, h=30cm DO PISO ACABADO. QUANDO NÃO INDICADO, INSTALAÇÃO EM CAIXA DE PVC 4x2" EMBUTIDA EM ALVENARIA, E SERÁ CONSIDERADO CORRENTE ATÉ 10A/220V.
	TOMADA ELÉTRICA SIMPLES, MONOFÁSICA, 2P+T, h=110cm DO PISO ACABADO. QUANDO NÃO INDICADO, INSTALAÇÃO EM CAIXA DE PVC 4x2" EMBUTIDA EM ALVENARIA, E SERÁ CONSIDERADO CORRENTE ATÉ 10A/220V.
▶	TOMADA ELÉTRICA SIMPLES, MONOFÁSICA, 2P+T, h=210cm DO PISO ACABADO. QUANDO NÃO INDICADO, INSTALAÇÃO EM CAIXA DE 4x2" EMBUTIDA EM ALVENARIA, E SERÁ CONSIDERADO CORRENTE ATÉ 10A/220V.
▷▷	DUAS TOMADAS ELÉTRICA SIMPLES, MONOFÁSICA, 2P+T, h=30cm DO PISO ACABADO. QUANDO NÃO INDICADO, INSTALAÇÃO EM CAIXA DE PVC 4x4" EMBUTIDO EM ALVENARIA, POTÊNCIA INDICADO E CORRENTE ATÉ 10A/220V.
	QUATRO TOMADAS ELÉTRICAS SIMPLES, MONOFÁSICA, 2P+T, h=30cm DO PISO ACABADO. QUANDO NÃO INDICADO, INSTALAÇÃO EM CAIXA DE PVC 4x2" EMBUTIDA EM ALVENARIA. SERÁ CONSIDERADO CORRENTE ATÉ 10A/220V.
	DUAS TOMADAS ELÉTRICA SIMPLES, MONOFÁSICA, 2P+T, h=110cm DO PISO ACABADO. QUANDO NÃO INDICADO, INSTALAÇÃO EM CAIXA DE PVC 4x4" EMBUTIDO EM ALVENARIA, POTÊNCIA INDICADO E CORRENTE ATÉ 10A/220V.
	DUAS TOMADAS ELÉTRICA SIMPLES, MONOFÁSICA, 2P+T, h=110cm E OUTRA A h=30cm DO PISO ACABADO. QUANDO NÃO INDICADO, INSTALAÇÕES EM CAIXAS DE PVC 4x2" EMBUTIDO EM ALVENARIA, POTÊNCIA INDICADO E CORRENTE ATÉ 10A/220V.
	DUAS TOMADAS ELÉTRICA SIMPLES, MONOFÁSICA, 2P+T, h=210cm E OUTRA A h=110cm DO PISO ACABADO. QUANDO NÃO INDICADO, INSTALAÇÃO EM CAIXA DE PVC 4x2" EMBUTIDA EM ALVENARIA, POTÊNCIA INDICADO E CORRENTE ATÉ 10A/220V.
	TOMADA ELÉTRICA SIMPLES, MONOFÁSICA, 2P+T, h=30cm DO PISO ACABADO. QUANDO NÃO INDICADO, INSTALAÇÃO EM CAIXA DE PVC 4x2" EMBUTIDA EM ALVENARIA, POTÊNCIA INDICADO E CORRENTE ATÉ 20A/220V.
	TOMADA ELÉTRICA SIMPLES, MONOFÁSICA, 2P+T, h=110cm DO PISO ACABADO. QUANDO NÃO INDICADO, INSTALAÇÃO EM CAIXA DE PVC 4x2" EMBUTIDA EM ALVENARIA, POTÊNCIA INDICADO E CORRENTE ATÉ 20A/220V.
	TOMADA ELÉTRICA SIMPLES, MONOFÁSICA, 2P+T, h=210cm DO PISO ACABADO PARA CHUVEIRO E h=260cm DO PISO ACABADO PARA AR CONDICIONADO. QUANDO NÃO INDICADO, INSTALAÇÃO EM CAIXA DE PVC 4x2" EMBUTIDA EM ALVENARIA, POTÊNCIA INDICADO E CORRENTE ATÉ 20A/220V.
	DUAS TOMADA ELÉTRICA SIMPLES, MONOFÁSICA, 2P+T, h=110cm DO PISO ACABADO. QUANDO NÃO INDICADO, INSTALAÇÃO EM CAIXA DE PVC 4x2" EMBUTIDA EM ALVENARIA, POTÊNCIA INDICADO E CORRENTE ATÉ 20A/220V.
	DUAS TOMADA ELÉTRICA SIMPLES, MONOFÁSICA, 2P+T, h=30cm DO PISO ACABADO. QUANDO NÃO INDICADO, INSTALAÇÃO EM CAIXA DE PVC 4x2" EMBUTIDA EM ALVENARIA, POTÊNCIA INDICADO E CORRENTE ATÉ 20A/220V.
	TOMADA ELÉTRICA SIMPLES, MONOFÁSICA, 2P+T, h=30cm DO PISO ACABADO. QUANDO NÃO INDICADO, INSTALAÇÃO EM CONDULETE EM LIGA DE ALUMINIO, E SERÁ CONSIDERADO CORRENTE ATÉ 10A/220V.
△S X,Y	CAIXA COM INTERRUPTOR DE 1 OU 2 SEÇÕES (INDICADO EM PROJETO POR LETRAS), E LOGO ABAIXO, CAIXA COM 1 TOMADA ELÉTRICA MONOFÁSICA, 2P+T, A 30cm DO PISO ACABADO. QUANDO NÃO INDICADO, INTERRUPTOR A 110cm DO PISO ACABADO, INSTALAÇÃO EM CONDULETE EM LIGA DE ALUMÍNIO, SERÁ CONSIDERADO PARA TOMADA CORRENTE ATÉ 10A/220V.
S X,Y	CAIXA COM INTERRUPTOR DE 1 OU 2 SEÇÕES (INDICADO EM PROJETO POR LETRAS). QUANDO NÃO INDICADO, INSTALAÇÃO EM CONDULETE EM LIGA DE ALUMINIO, h=110cm DO PISO ACABADO.
3w S	CAIXA COM INTERRUPTOR PARALELO (THREE WAY). QUANDO NÃO INDICADO, INSTALAÇÃO EM CONDULETE EM LIGA DE ALUMÍNIO, h=110cm DO PISO ACABADO.
	PONTO ELÉTRICO NO TETO, COM INSTALAÇÃO EM CONDULETE DE LIGA DE ALUMINIO E TAMPA COM FURO CENTRAL PARA PASSAGEM DE CABOS.
☐	TOMADA INDUSTRIAL – 3P+T , PADRÃO STECK, SOB O PISO

CAIXAS DE PASSAGEM E QUADROS

⊗	CAIXA DE PASSAGEM OCTOGONAL INSTALADO FIXADO NA LAJE DO TETO, APARENTE OU ENTREFORRO, QUANDO NÃO INDICADO SERÁ 4x4".
	CAIXA DE PASSAGEM OCTOGONAL EMBUTIDA NA LAJE, QUANDO NÃO INDICADO SERÁ 4x4".
	CAIXA DE PASSAGEM TIPO "DAILET VERSÁTIL OU SIMILAR", EM ALUMÍNIO FUNDIDO, NO TETO OU PAREDE.
	CAIXA DE PASSAGEM 4x2" EMBUTIDA EM ALVENARIA, QUANDO NÃO INDICADO SERÁ A 30cm DO PISO.
⊠	CAIXA DE PASSAGEM APARENTE NO TETO, QUANDO NÃO INDICADO SERÁ 4x4".
	CAIXA DE PASSAGEM EMBUTIDA NO PISO, DIMENSÕES EM PROJETO.
	QUADRO DE DISTRIBUIÇÃO ELÉTRICA, EMBUTIDO EM ALVENARIA.
	QUADRO DE DISTRIBUIÇÃO ELÉTRICA, SOBREPOR.

NOTAS:
- EXECUTAR ESTE PROJETO JUNTAMENTE COM O PROJETO ESTRUTURAL;
- ANTES DA CONCRETAGEM PREVER PASSAGEM PARA AS TUBULAÇÕES DENTRO DOS LIMITES ESTABELECIDOS PELA NBR 6118:2014;
- PARA POSICIONAMENTO DAS LUMINÁRIAS OBSERVAR LOCAÇÃO NA PLANTA DE FORRO;
- OS ELETRODUTOS QUE SEGUEM ATÉ O QUADRADO DE ALIMENTAÇÃO GERAL DEVERÃO SER EM PVC RÍGIDO ROSCÁVEL;
- OS ELETRODUTOS APARENTES (PÁTIO) DEVERÃO SER DE AÇO GALVANIZADO;
- ALTERAÇÕES NESTE PROJETO SOMENTE COM AUTORIZAÇÃO EXPRESSA DO FNDE.

REFERÊNCIAS:
- MEMORIAL DESCRITIVO E ESPECIFICAÇÕES TÉCNICAS;
- PLANILHA DE QUANTITATIVOS.

FNDE Fundo Nacional de Desenvolvimento da Educação

MINISTÉRIO DA
EDUCAÇÃO

PROJETO PADRÃO - FNDE

PROPRIETÁRIO: :
ENDEREÇO:
MUNICÍPIO - UF:

PROPRIETÁRIO
RESP. TÉCNICO CREA
AUTOR DO PROJETO: Plínio Teixeira do Nascimento Júnior CREA 13.300-D/DF

DLFO
CREA
RA

OBSERVAÇÕES:

ESCOLA 13 SALAS DE AULA - MODELO TÉRREO

PROJETO DE INSTALAÇÕES

COORDENAÇÃO
CGEST - Coordenação Geral de Infraestrutura Educacional

REDE_ELÉTRICA_380-220V
ILUMINAÇÃO_E_TOMADAS
BLOCO_J_PEDAGÓGICO4

ELE

REVISÃO R.00
ESCALA 1:50
DATA EMISSÃO JAN/2022
FORMATO A0 (1189x841)
PRANCHA 09/10