





TRECHO DO MATERIAL BETUMINOSO DTM 245 KM Araguaína a Sitio Novo do TO

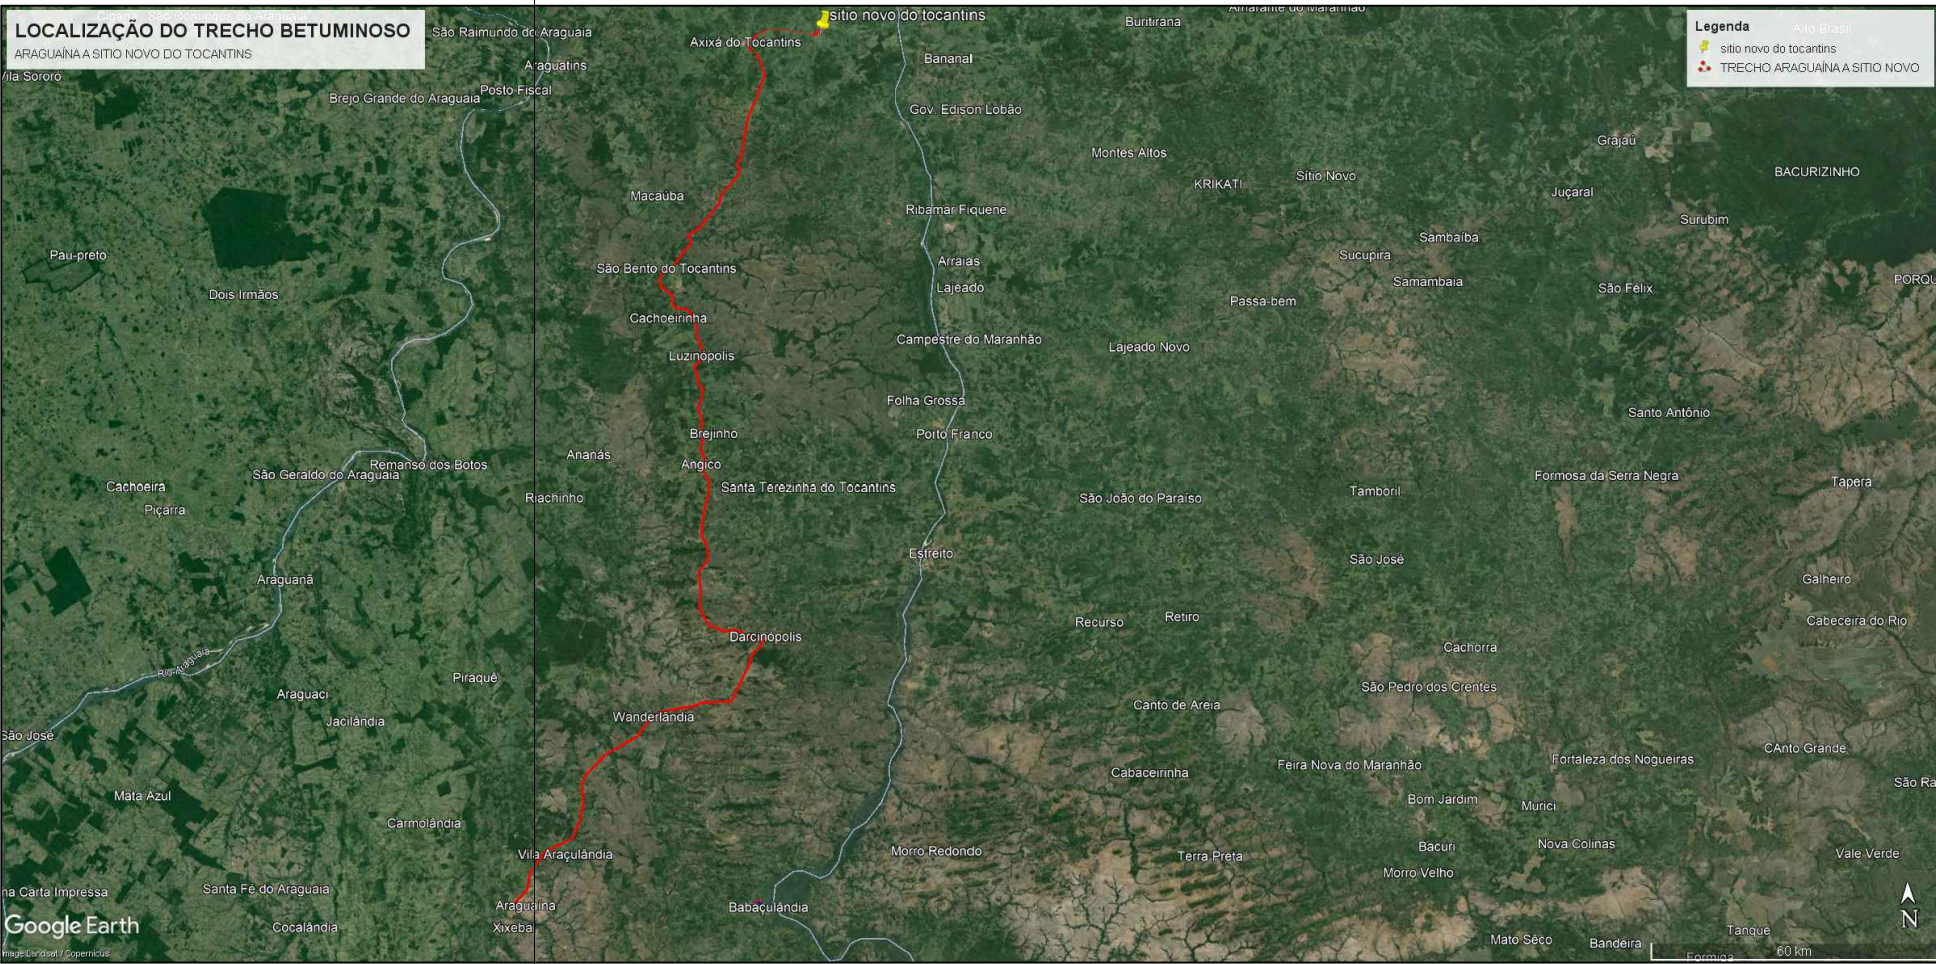

TRECHO DO MATERIAL RR-1C DTM 1.235 KM Sitio Novo do To a Fortaleza

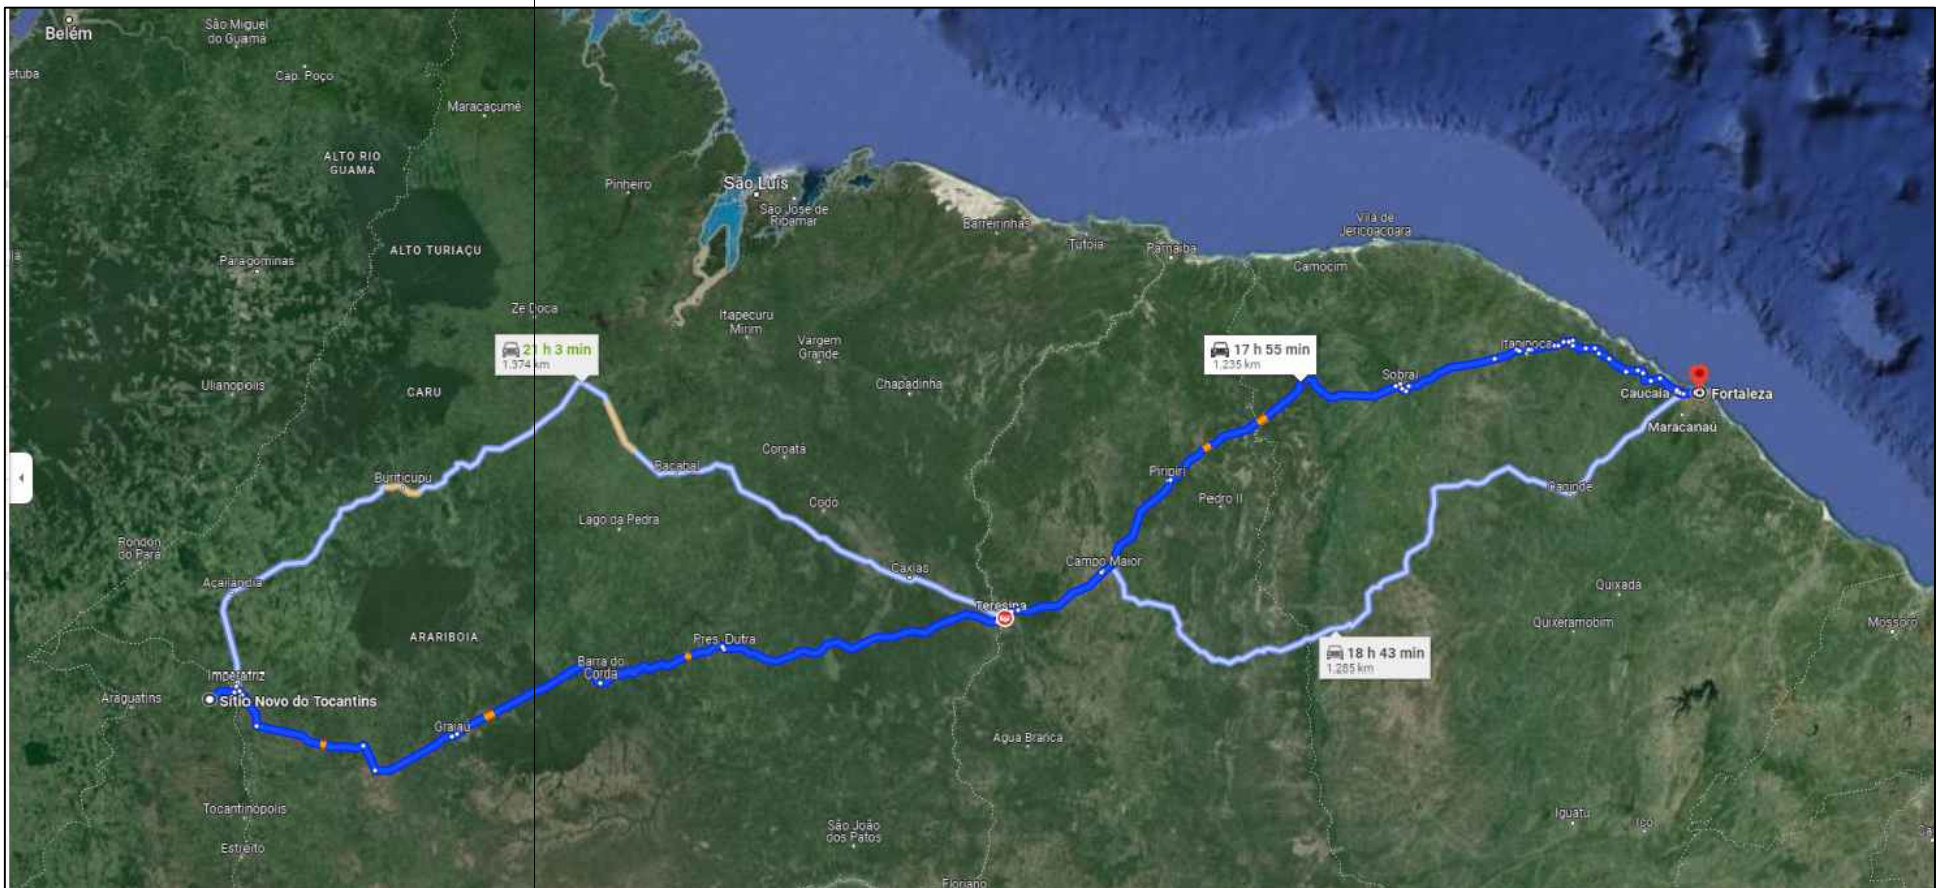

DETALHE 02

PREFEITURA MUNICIPAL DE SITIO NOVO DO TO						
Rua Leonino de Ramos Calado, nº 803 - CEP: 77940-000						
Fone: (63) 3446-1167						
MINISTÉRIO DA DEFESA		ANO	TIPO	FOLHA	MODIFICAÇÕES	
P C N		2024	PAV.	02/02	A	
Programa Cidra Norte		LOCAL	Rua Leonino de Ramos Calado, nº 803 - CEP: 77940-000		B	
CONVENIENTE		PREFEITURA MUNICIPAL DE SITIO NOVO		C		C
OBRA: RECUPERAÇÃO E RESTAURAÇÃO COM PAVIMENTAÇÃO ASFÁLTICA E EXECUÇÃO DE DRENAGEM EM VICINAL NO MUNICÍPIO DE SITIO NOVO DO TOCANTINS - TO		ÁREAS:		CONSTRUÇÃO:		D
AUTOR		DES:		TERREIRO:		E
MARCOS OLIVEIRA DA SILVA		MARCOS OLIVEIRA		DATA		F
Engenheira Civil - CREA. 313.350-D/TO				ABRIL/2024		G
PREFEITO MUNICIPAL		DPM:		METRO		H
AUTOR		ESC.		INDICADA		I
V I S O						J
						K
						L
						M