
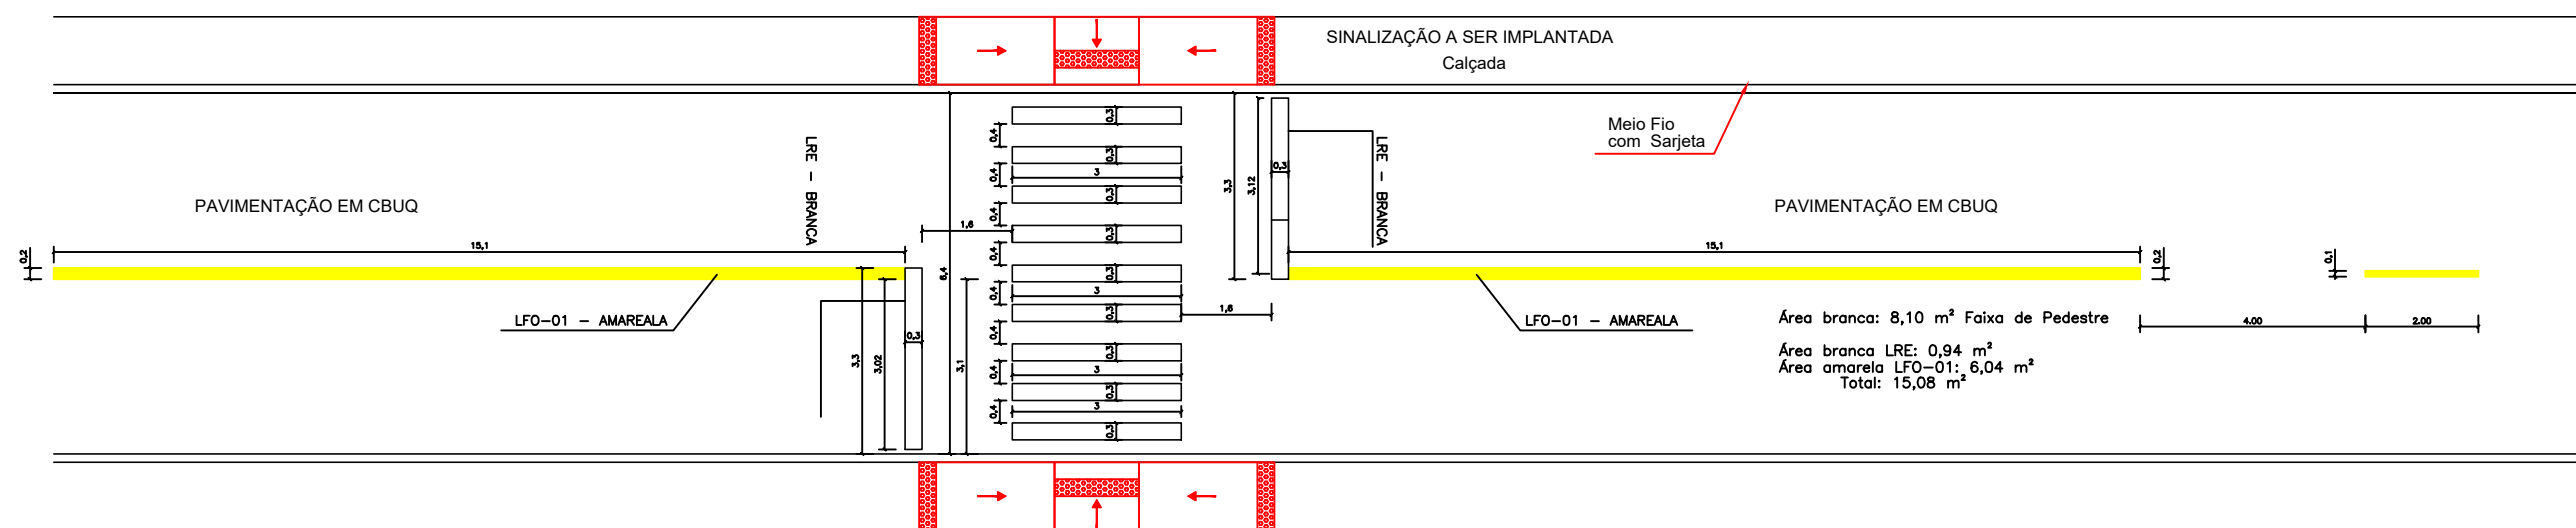
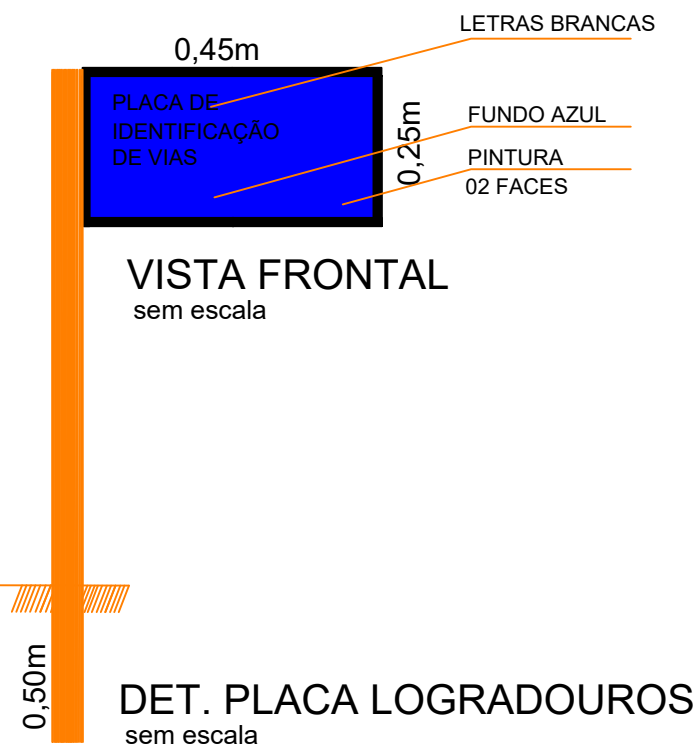
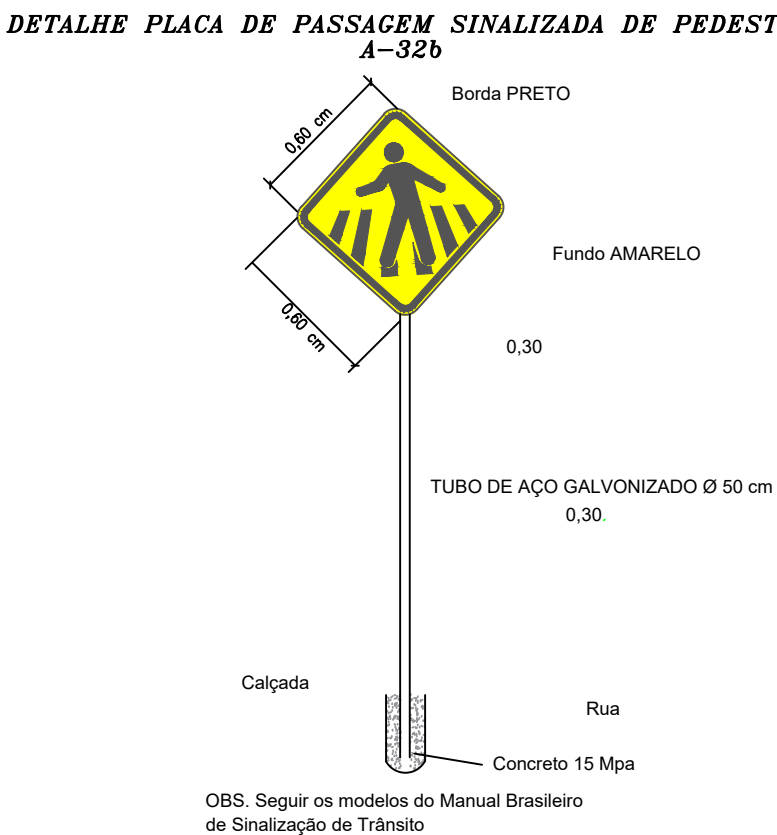


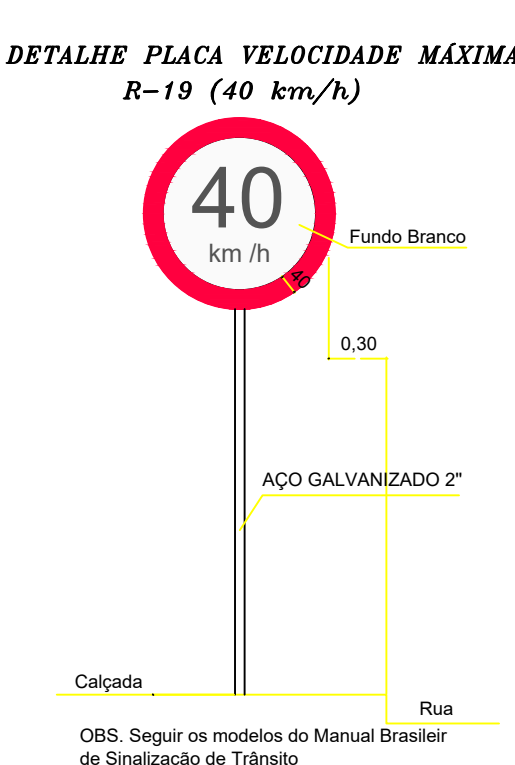

	DESCRIÇÃO E CÓDICO	QUANTIDADE
	R-19- Velocidade máxima permitida	89
	R-1 - Parada obrigatória	54
	A-32b - Passagem sinalizada de pedestres	38
	Placa de Identificação de Rua	104

SITIO NOVO DO TOCANTINS				
VIA	FAIXA DE PARE 5,54 m²	FAIXA DE PEDESTRE 15,08 m²	Linha simples seccionada (LFO-2) (m)	Linha de bordo (LBO) (m)
RUA TRAVESSA GUANABARA - 01	33,24	15,08	156,29	513,78
RUA TRAVESSA GUANABARA - 02	11,08		78,68	191,66
Rua Ribas Júnior - 01	11,08		43,43	132,18
Rua Ribas Júnior - 02	22,16	15,08	253,22	557,68
AVENIDA 31 DE MARÇO - 01	5,54	15,08	115,84	322,46
AVENIDA 31 DE MARÇO - 02		15,08	114,91	296,61
RUA CEARÁ - 01	5,54	15,08	193,07	485,74
RUA CEARÁ - 02	5,54	15,08	107,76	304,38
RUA RIBAS ALVES - 01	5,54	15,08	233,58	560,16
RUA RIBAS ALVES - 02		15,08	126,75	325,13
RUA NOVA	5,54	15,08	178,79	447,31
AVENIDA 31 DE MARÇO - 03		15,08	91,59	296,00
AVENIDA 31 DE MARÇO - 04		15,08	186,97	430,49
AVENIDA 31 DE MARÇO - 05			84,04	127,25
AVENIDA 31 DE MARÇO - 06				106,2
AVENIDA 31 DE MARÇO - 07	5,54			116,31
Avenida Tocantins	11,08	15,08	344,09	783,96
Rua Do Comércio - 01	5,54	15,08	430,69	940,57
Rua João Figueiredo - 01	11,08		44,83	124,87
Rua João Figueiredo - 02	11,08		42,55	120,36
Tv. Tocantins	11,08		54,84	145,15
Rua Do Comércio - 02			208,3	392,05
Rua Do Comércio - 03		15,08	336,19	740,00
Rua Do Comércio - 04			566,62	1125,53
RUA BAHIA	11,08	15,08	423,64	962,44
RUA A - 01	5,54		230,9	468,24
RUA A - 02		15,08	393,41	857,04
RUA B	5,54		474,87	949,93
RUA D -01	5,54		47,38	105,52
RUA D -02	5,54		64,71	150,65
RUA D -03	11,08		48,16	132,82
RUA D-04	11,08	15,08	115,72	330,93
RUA PARÁ-01	11,08	15,08	13,72	133,68
RUA PARÁ - 02	11,08		86,38	207,86
RUA PARÁ - 03	11,08		57,74	159,39
TRAVESSA AVELINO-01	11,08		48,19	135,41
TRAVESSA AVELINO-02	11,08		114,66	272,58
TRAVESSA AVELINO-03	11,08		50,61	143,86
Rua MANGUEIRAS	5,54		716,33	1646,64
TOTAL	288,08	271,44	6879,45	16242,82

PREFEITURA MUNICIPAL DE SITIO NOVO DO TO

Rua Leonino de Ramos Caiado, nº 803 - CEP:77940-000
Fone: (63) 3446-1167

MINISTERIO DA DEFESA		ANO		TIPO		FOLHA		MODIFICAÇÕES	
P C N				2024		SIN.		03/03	
Programa Calha Norte								A	
CONVENIENTE				LOCAL				B	
PREFEITURA MUNICIPAL DE SITIO NOVO				Rua Leonino de Ramos Caiado, nº 803 - CEP: 77940-000				C	
OBRA: RECUPERAÇÃO E RESTAURAÇÃO COM PAVIMENTAÇÃO ASFALTICA E EXECUÇÃO DE DRENAGEM EM VICINAL NO MUNICÍPIO DE SITIO NOVO DO TOCANTINS - TO						ÁREAS: CONSTRUÇÃO:		D	
						TERRENO:		E	
AUTOR				DES:		DATA		F	
MARCOS OLIVEIRA DA SILVA Engenheira Civil - CREA: 313.250 D/TO				MARCOS OLIVEIRA		ABRIL/2024		G	
V I S T O		PREFEITO MUNICIPAL				DIM.		H	
		AUTOR				ESC.		I	
						METRO			
						INDICADA			