




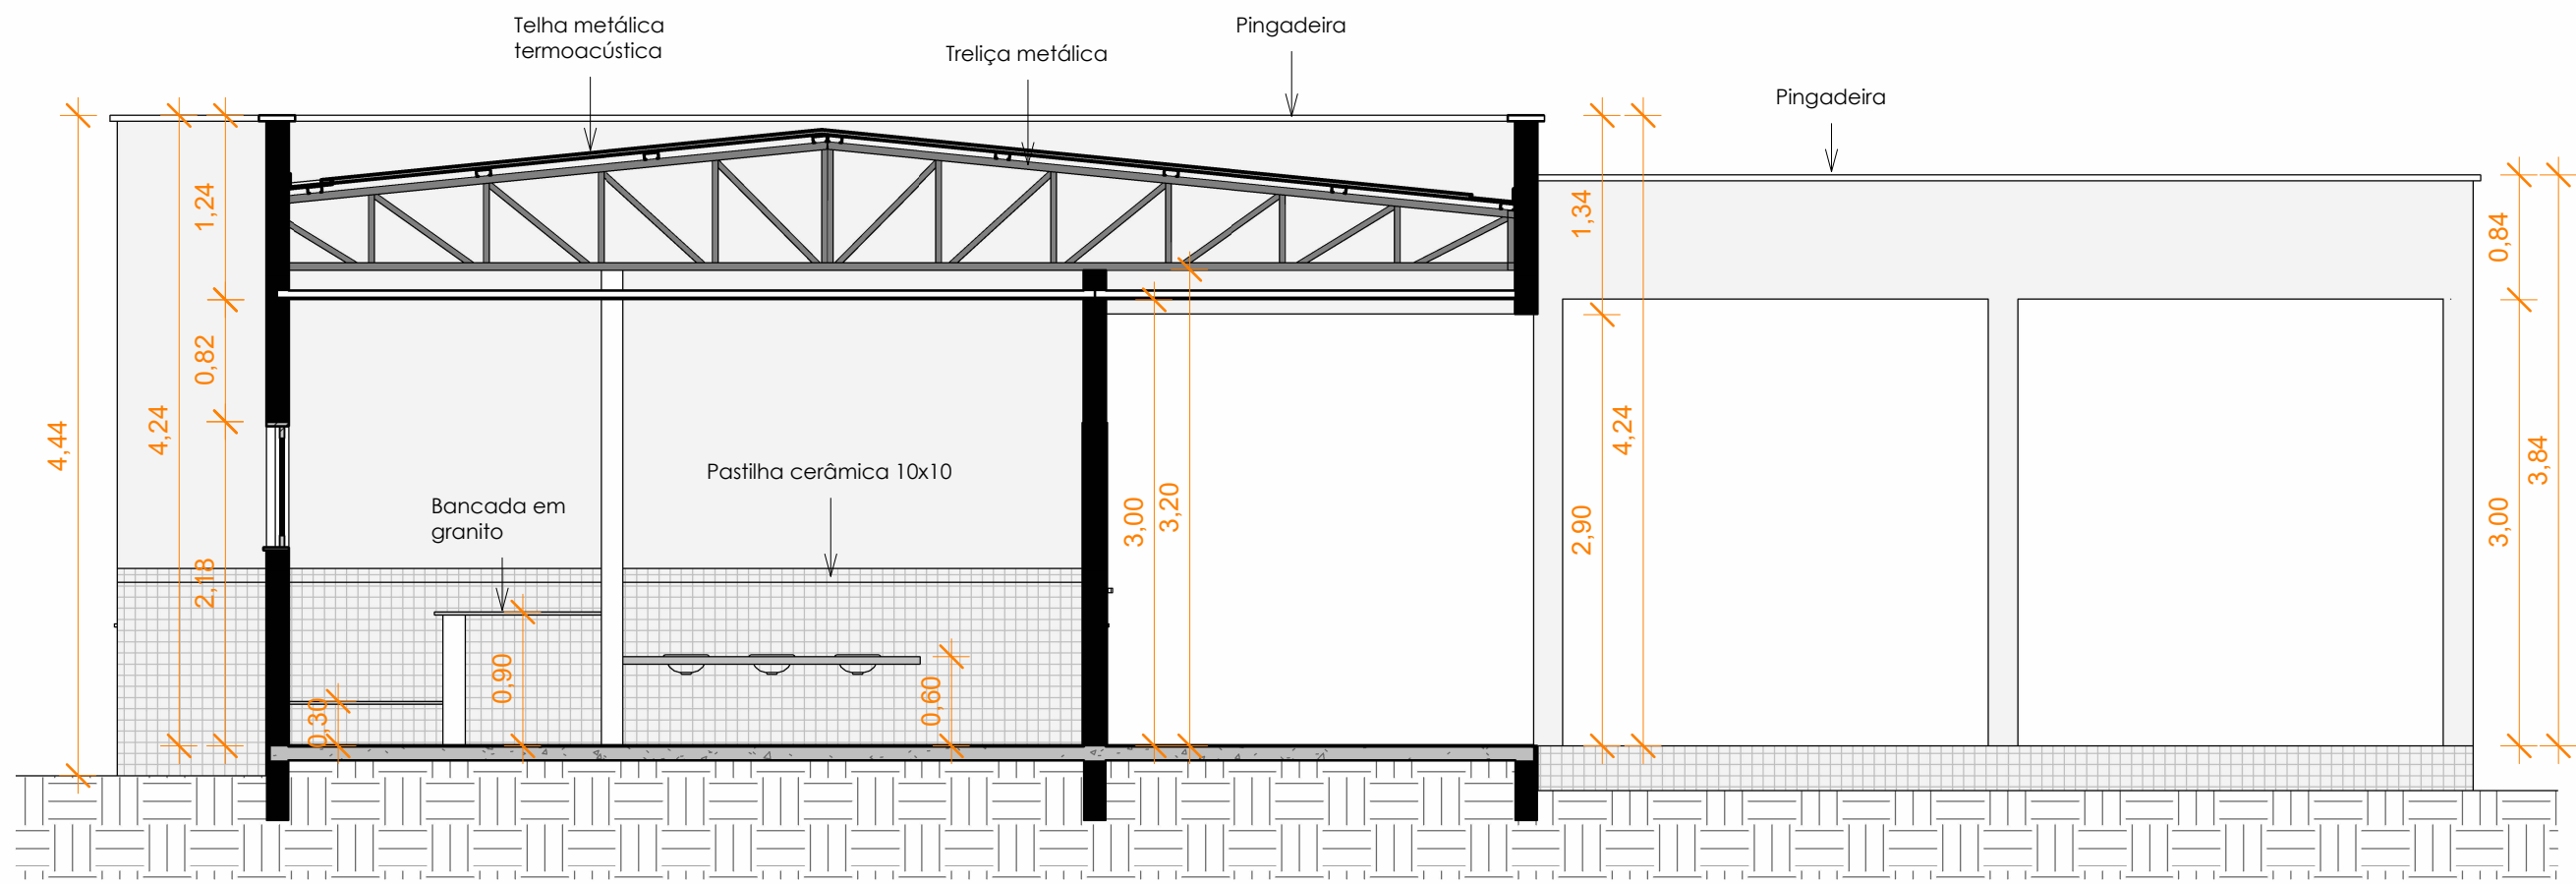


1 Corte 1
1 : 50

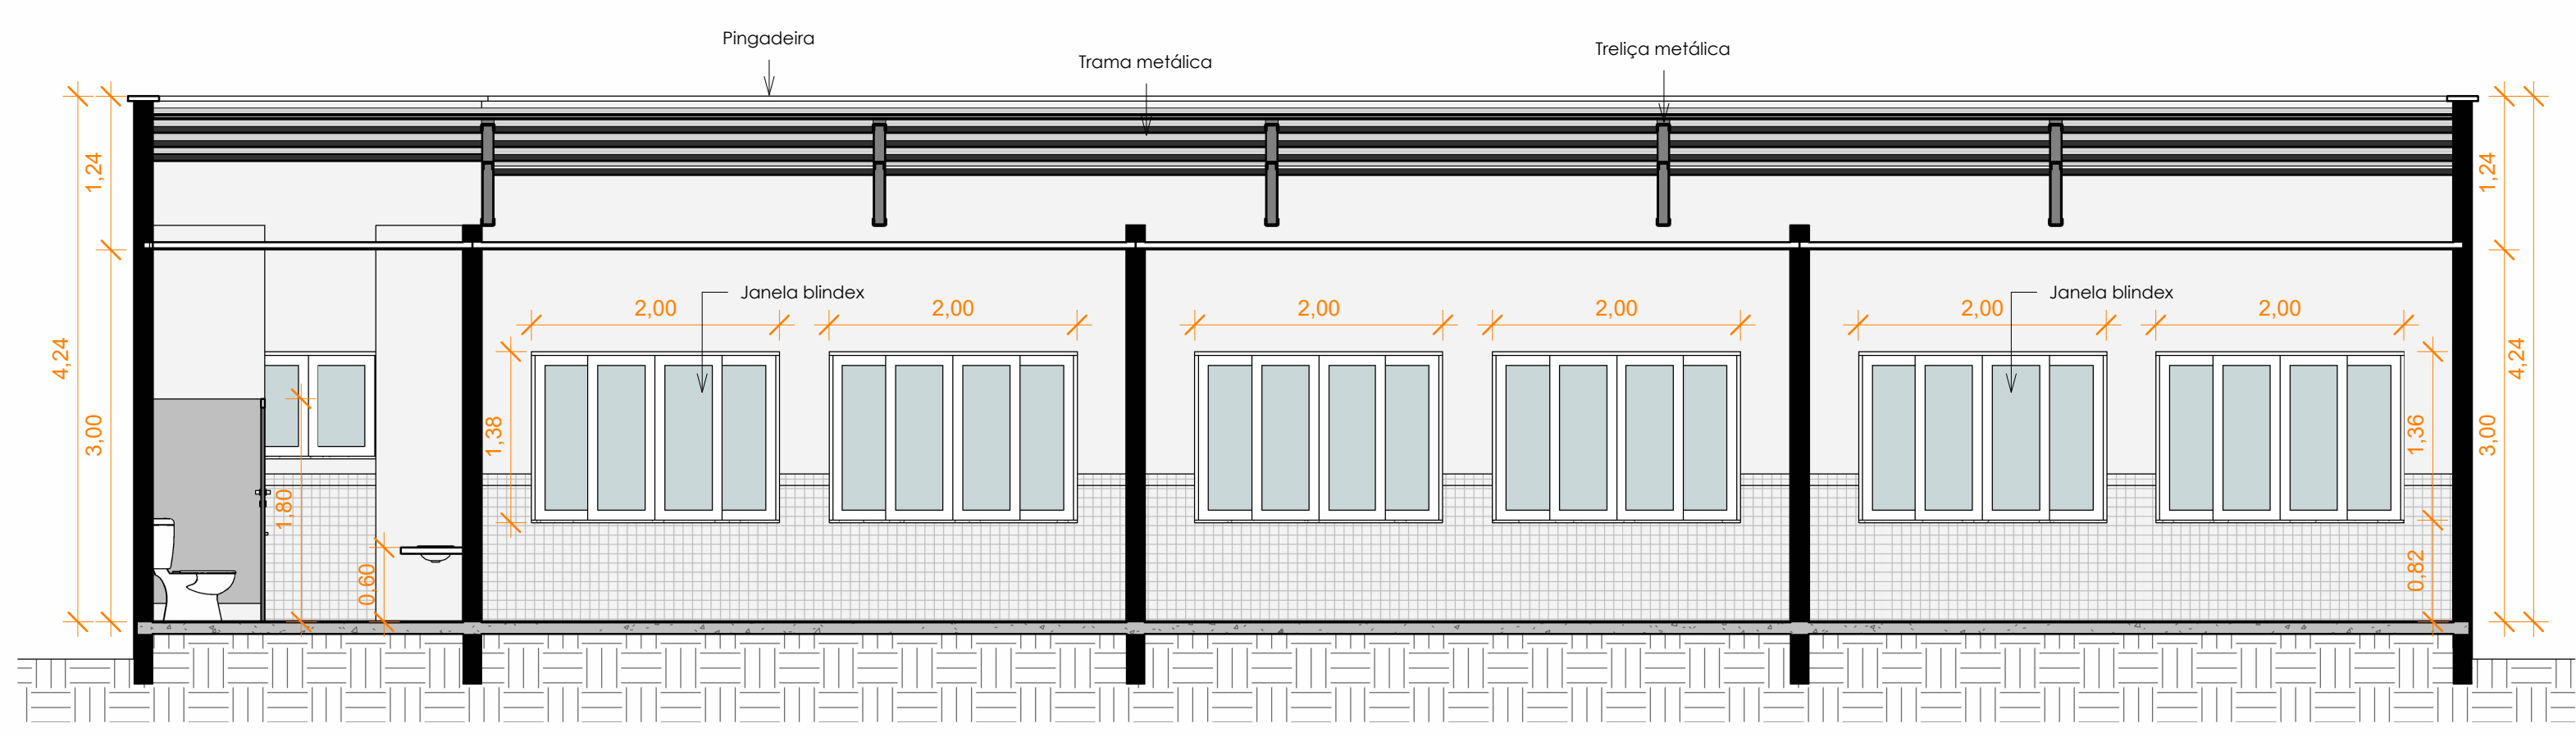


2 Corte 2
1 : 50

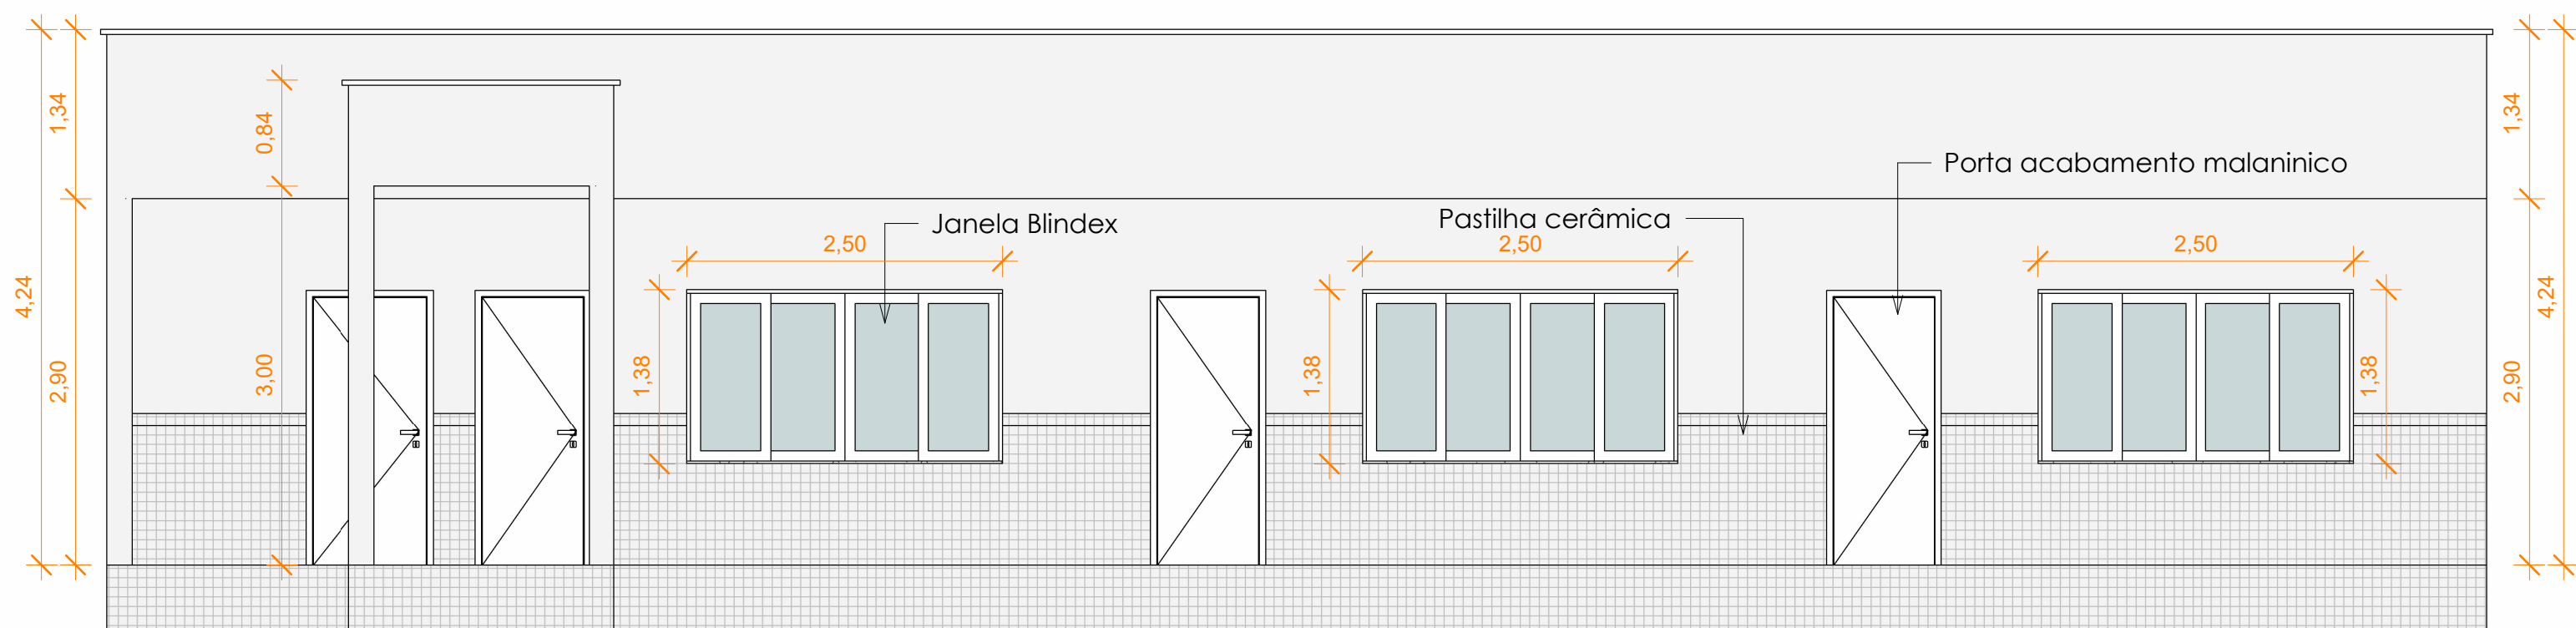


3 Fachada Frontal
1 : 50

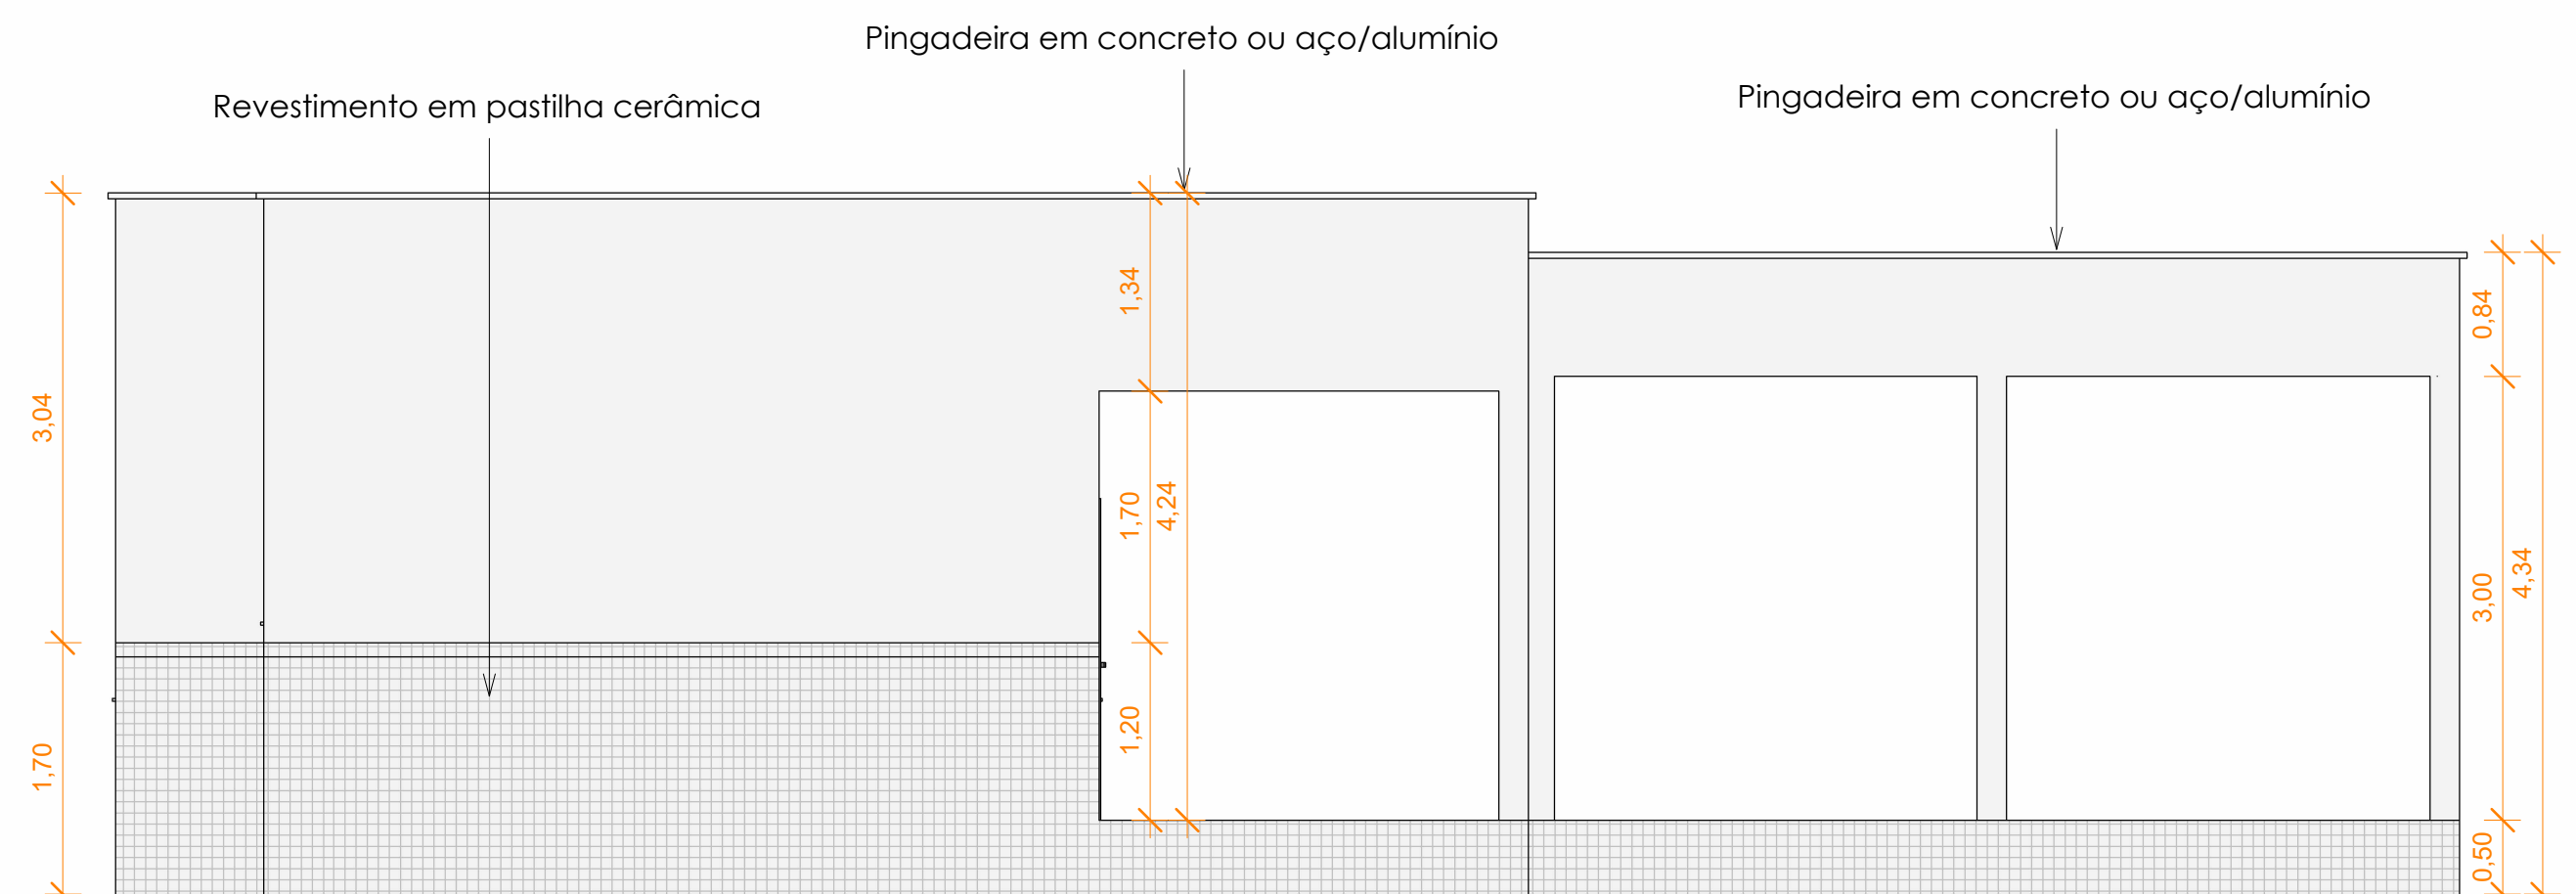

4 Fachada lateral
1 : 50

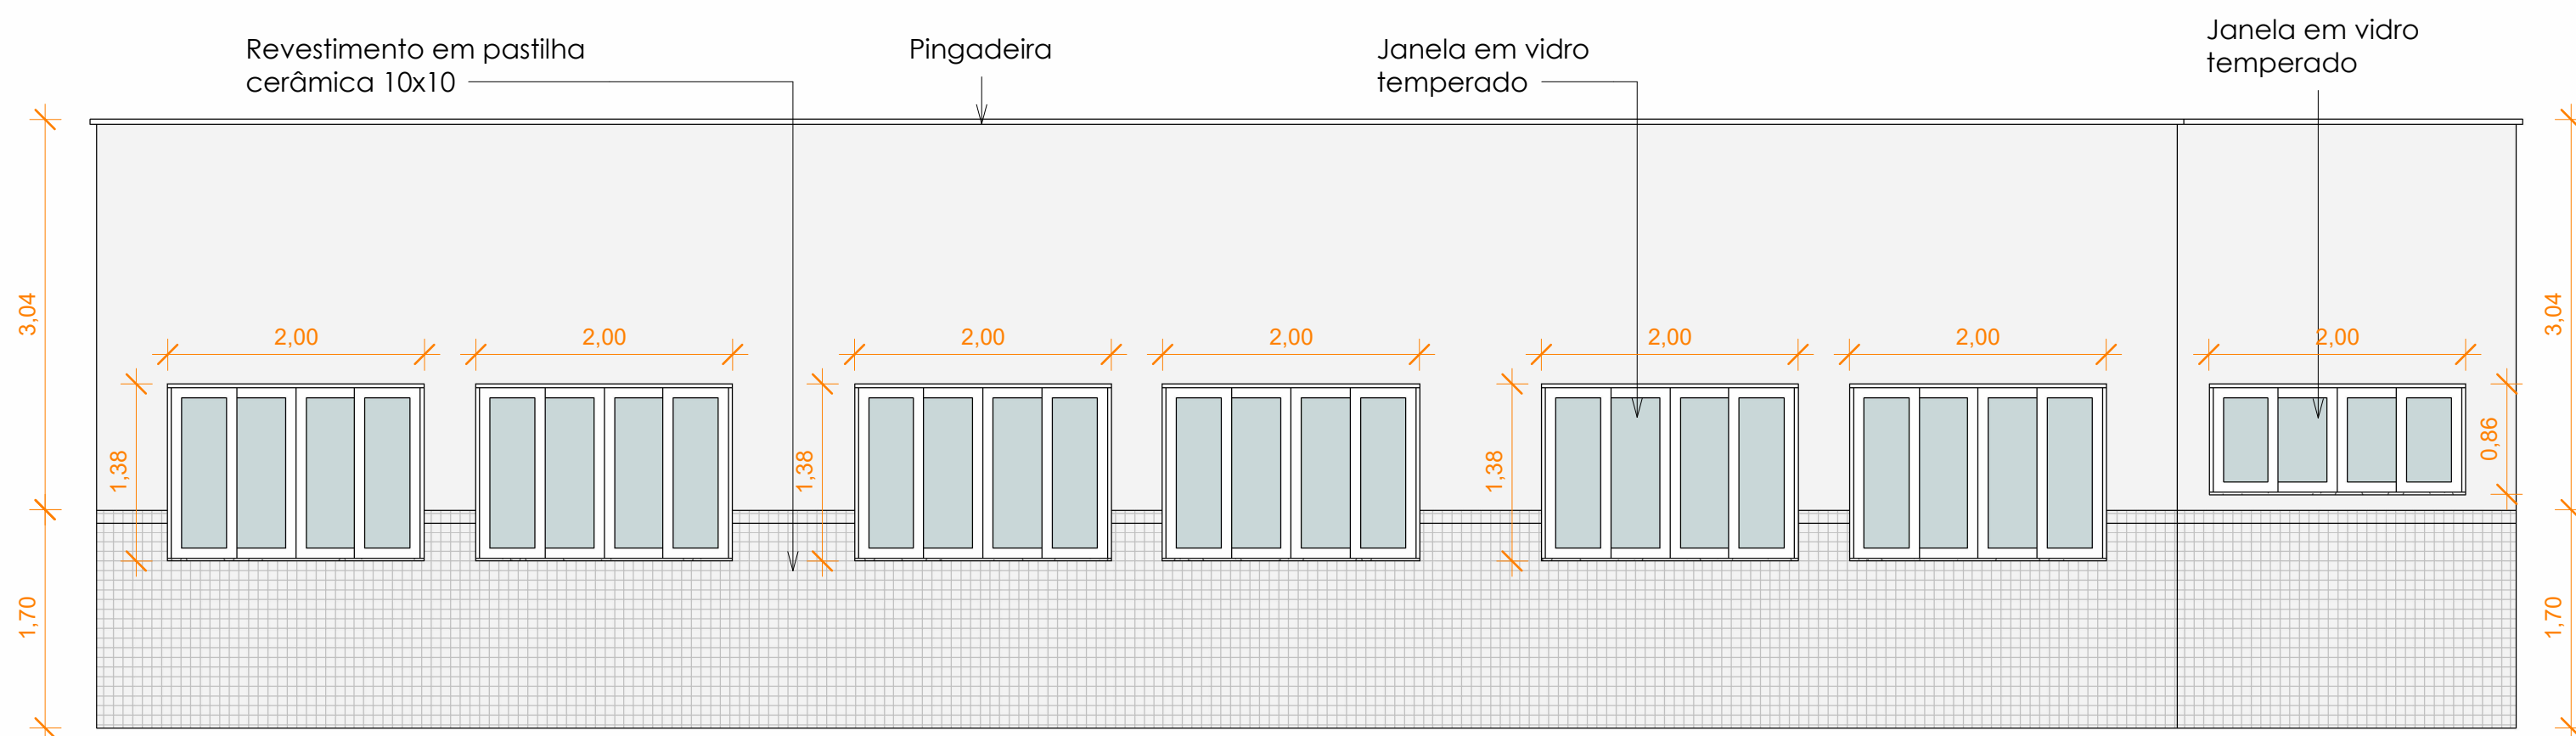

5 Fachada dos fundo
1 : 50

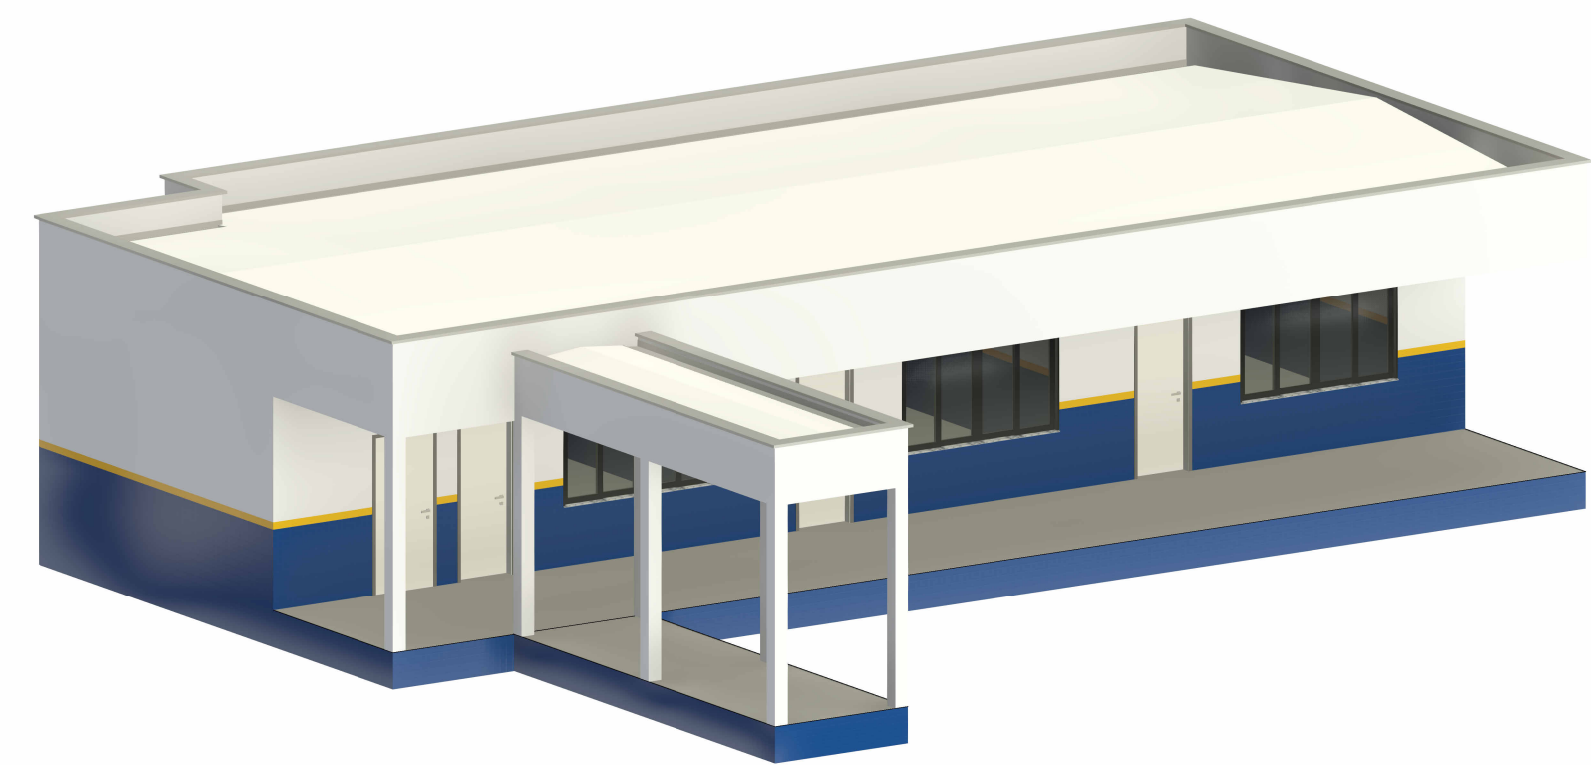

6 Vista 3D



LOCAL
AV. 31 de Março, 803, Centro, Sítio Novo do Tocantins

RESPONSÁVEL TÉCNICO
Johnathan Alexandre Adorno CREA 320790/D-TO

PROPRIETÁRIO
Prefeitura Mun. de Sítio Novo do Toantins

COLABORAÇÃO
***** CREA

ASSUNTO
Planta Baixa e Cobertura

PROJETO DE ARQUITETURA

RESPONSÁVEL TÉCNICO

PROPRIETÁRIO

FRANCHA
A102

VERSÃO