## PI-1=PI-4




## PI-2=PI-3=PI-5=PI-6




## PI-7

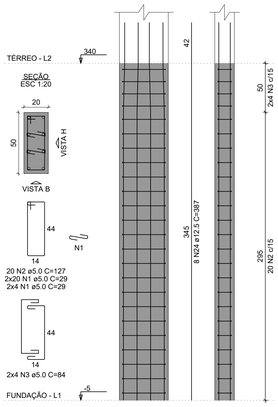


## PI-8=PI-10=PI-11=PI-13

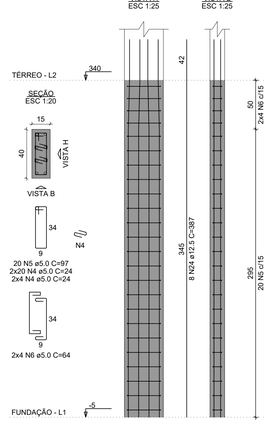


## PI-9=PI-12

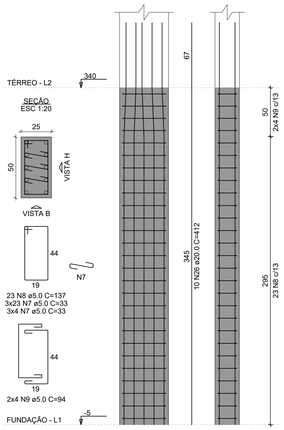


### RELAÇÃO DO AÇO

| | | |
|---|---|---|
| 2xPI-1 | 4xPI-2 | PI-7 |
| 4xPI-8 | 2xPI-9 | 2xPI-14 |
| 3xPI-16 | PI-23 | 4xPI-24 |
| 2xPI-25 | PI-27 | PI-31 |
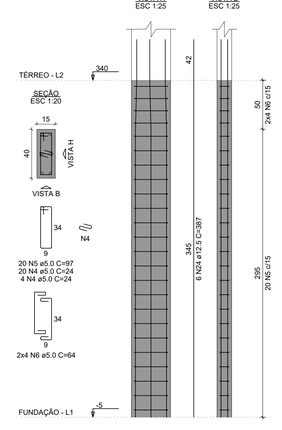
| AÇO | N | DIAM (mm) | QUANT | C.UNIT (cm) | C.TOTAL (cm) |
|---|---|---|---|---|---|
| CA60 | 1 | 5.0 | 144 | 29 | 4176 |
| | 2 | 5.0 | 40 | 127 | 5080 |
| | 3 | 5.0 | 16 | 84 | 1344 |
| | 4 | 5.0 | 288 | 24 | 6912 |
| | 5 | 5.0 | 160 | 97 | 15520 |
| | 6 | 5.0 | 64 | 64 | 4096 |
| | 7 | 5.0 | 432 | 33 | 14256 |
| | 8 | 5.0 | 23 | 137 | 3151 |
| | 9 | 5.0 | 8 | 94 | 752 |
| | 10 | 5.0 | 90 | 147 | 13230 |
| | 11 | 5.0 | 36 | 94 | 3384 |
| | 12 | 5.0 | 91 | 177 | 16107 |
| | 13 | 5.0 | 34 | 114 | 3876 |
| | 14 | 5.0 | 88 | 24 | 2112 |
| | 15 | 5.0 | 162 | 207 | 33534 |
| | 16 | 5.0 | 64 | 119 | 7616 |
| | 17 | 5.0 | 300 | 24 | 7200 |
| | 18 | 5.0 | 120 | 29 | 3480 |
| | 19 | 5.0 | 23 | 227 | 5221 |
| | 20 | 5.0 | 8 | 139 | 1112 |
| CA50 | 21 | 10.0 | 32 | 342 | 10944 |
| | 22 | 10.0 | 16 | 67 | 1072 |
| | 23 | 10.0 | 24 | 378 | 9072 |
| | 24 | 12.5 | 84 | 387 | 32508 |
| | 25 | 16.0 | 8 | 398 | 3184 |
| | 26 | 20.0 | 40 | 412 | 16480 |
| | 27 | 20.0 | 24 | 342 | 8208 |

### RESUMO DO AÇO
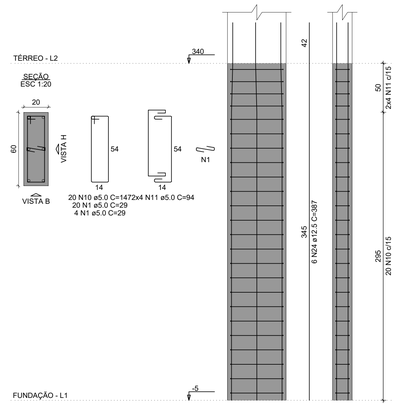
| AÇO | DIAM (mm) | C.TOTAL (m) | PESO + 10% (kg) |
|---|---|---|---|
| CA50 | 10.0 | 210.9 | 143 |
| | 12.5 | 325.1 | 344.5 |
| | 16.0 | 31.8 | 55.3 |
| | 20.0 | 246.9 | 669.7 |
| CA60 | 5.0 | 1521.6 | 258 |

| PESO TOTAL (kg) | |
|---|---|
| CA50 | 1212.5 |
| CA60 | 258 |

Volume de concreto (C-30) = 11.22 m³
Área de forma = 153.87 m²

NOTAS GERAIS:

1. TODAS AS MEDIDAS DEVEM SER CONFERIDAS EM OBRA, "IN LOCO", ANTES DA REALIZAÇÃO DE QUAISQUER ATIVIDADES;
2. RECOMENDAMOS A REALIZAÇÃO DO ESTUDO DOS PROJETOS ANTES DA REALIZAÇÃO DAS ATIVIDADES, POIS O PROFISSIONAL DE EXECUÇÃO É CORRESPONSÁVEL PELO PROCESSO DE ANÁLISE TÉCNICA;
3. ANTES DE INICIAR AS ATIVIDADES DE EXECUÇÃO É FUNDAMENTAL A ELABORAÇÃO DA ART DE EXECUÇÃO CONFORME AS ORIENTAÇÕES DO CREA ESTADUAL;
4. SEMPRE OBSERVAR AS UNIDADES DE MEDIDAS INFORMADAS EM PLANTA, POIS PODEM SER ALTERADAS PARA MELHOR REPRESENTAÇÃO DAS INFORMAÇÕES E/OU DETALHES;
5. SEMPRE OBSERVAR AS COTAS INFORMADAS EM PLANTA, POIS PODEM SER MODIFICADAS PARA MELHOR REPRESENTAÇÃO DAS INFORMAÇÕES E/OU DETALHES;
6. ORIENTAMOS QUE DEVERÃO SER ANALISADOS OS ARQUIVOS IFC DISPONIBILIZADOS, ANTES DE UMA CONSULTA PRÉVIA A EQUIPE DE DESENVOLVIMENTOS DOS PROJETOS;
7. PARA TODAS E QUAISQUER DIVERGÊNCIAS, A EQUIPE DE DESENVOLVIMENTO DOS PROJETOS DEVERÁ SER ACIONADA;
8. QUAISQUER ALTERAÇÕES REALIZADAS NO PROJETO PELA EQUIPE DE EXECUÇÃO DEVEM SER DOCUMENTADAS NOS PROJETOS "AS BUIT";

NOTAS ESPECÍFICAS ESTRUTURAIS:
PROJETOS

1. EM QUESTÕES ONDE AS DÚVIDAS E/OU DIVERGÊNCIAS NÃO AFETEM ESTRUTURALMENTE O PLANEJAMENTO ARQUITETÔNICO, OS PROJETOS DE ARQUITETURA SERÃO PRIORIDADE;
2. A ESTRUTURA FOI DIMENSIONADA PARA UTILIZAR CONCRETO 30MPA EM SUA TOTALIDADE;
3. O DETALHE DE FUNDAÇÃO "BLOCOS E ESTACAS" INSERIDO NO DESENHO É APENAS SUGESTIVO, ONDE NUNCA DEVEM SER EXECUTADOS SEM A REALIZAÇÃO DOS ESTUDOS DE SOLO CONFORME AS NORMATIVAS VIGENTES;
4. O DETALHE DE FUNDAÇÃO "ESTACAS ISOLADAS" INSERIDO NO DESENHO É APENAS SUGESTIVO, POIS NUNCA DEVEM SER EXECUTADOS SEM A REALIZAÇÃO DOS ESTUDOS DE SOLO CONFORME AS NORMATIVAS VIGENTES;
5. A ESTRUTURA FOI DIMENSIONADA PARA QUE O BALDRAME ESTEJA 5 CM "CINCO CENTÍMETROS" ABAIXO DO NÍVEL 0 "ZERO" DO PISO DA ARQUITETURA "ACABADO";
6. A ESTRUTURA FOI DIMENSIONADA PARA QUE AS VIGAS BALDRAMES SEJAM EXECUTADAS SOBRE OS BLOCOS PARA MINIMIZAR OS IMPACTOS DE FUROS ESTRUTURAIS CONFORME AS COMPATIBILIZAÇÕES REALIZADAS DURANTE O PROCESSO DE ELABORAÇÃO DOS PROJETOS;
7. TODOS OS FUROS NECESSÁRIOS A SEREM CONFECCIONADOS PARA AS INSTALAÇÕES, ESTÃO CONTEMPLADOS NO PROJETO COM TODAS AS INFORMAÇÕES TÉCNICAS PARA SUA PREVISÃO CONSTRUTIVA DURANTE A FASE DE MONTAGEM DE ARMADURA E FORMAS;
8. TODAS AS VIGAS ACIMA DO NÍVEL 0 "ZERO", DEVEM RECEBER UMA CONTRA FLEXA DE 1 CM "UM CENTÍMETRO";
9. TODAS AS VIGAS ACIMA DO NÍVEL 0 "ZERO", QUE NECESSITAREM DE UMA CONTRA FLEXA SUPERIOR A 1 CM "UM CENTÍMETRO", ESTÃO SINALIZADAS NA PLANTA DE FORMAS;
10. TODAS AS LAJES ACIMA DO NÍVEL 0 "ZERO", DEVEM RECEBER UMA CONTRA FLEXA DE 1 CM "UM CENTÍMETRO";
11. TODAS AS LAJES ACIMA DO NÍVEL 0 "ZERO", QUE NECESSITAREM DE UMA CONTRA FLEXA SUPERIOR A 1 CM UM CENTÍMETRO", ESTÃO SINALIZADAS NA PLANTA DE FORMAS;
12. OS DETALHAMENTOS DAS ARMAÇÕES DOS ELEMENTOS ESTRUTURAIS ESTÃO SEPARADOS PELOS NÍVEIS DE EXECUÇÃO;
13. TODOS OS LOCAIS QUE CONTEMPLAREM A JUNÇÃO DE DOIS BLOCOS ESTRUTURAIS, DEVE SER CONSIDERADO A APLICAÇÃO DA JUNTA DE DILATAÇÃO NOS ELEMENTOS EM SUA TOTALIDADE;

EXECUÇÃO

1. RECOMENDAMOS QUE A LOCAÇÃO DA ESTRUTURA SEJA REALIZADA ATRAVÉS DE EQUIPAMENTOS HOMOLOGADOS E DEVIDAMENTE CALIBRADOS PELOS ÓRGÃOS DE AFERIÇÃO E QUALIDADE ISO 9001;
2. É FUNDAMENTAL A UTILIZAÇÃO DE ESPAÇADORES DE ARMADURA PARA MONTAGEM E CONSTRUÇÃO DE TODOS OS ELEMENTOS ESTRUTURAIS;
3. NO ATO DE EXECUÇÃO DAS VIGAS BALDRAMES E BLOCOS, DEVE SER LANÇADO UM TRAÇO DE BRITA 0 "ZERO" EM TODA SUA EXTENSÃO;
4. TODAS AS VIGAS BALDRAMES E BLOCOS DEVEM SER IMPERMEABILIZADOS UTILIZANDO A APLICAÇÃO DE MANTA LÍQUIDA;
5. APÓS A REALIZAÇÃO DA CONCRETAGEM DOS ELEMENTOS, TODA A ESTRUTURA DEVE PERMANECER COM ESCORAMENTO DE 100% "CEM PORCENTO" PELO PERÍODO DE 30 "TRINTA" DIAS;
6. APÓS A REALIZAÇÃO DA CONCRETAGEM DOS ELEMENTOS QUE POSSUEM CONTRA FLEXA IGUAL OU SUPERIOR A 3 CM "TRÊS CENTÍMETROS", DEVEM PERMANECER COM ESCORAMENTO DE 100 % "CEM PORCENTO" PELO PERÍODO DE 45 "QUARENTA E CINCO" DIAS;
7. TODAS AS LAJES DEVEM SER IMPERMEABILIZADAS UTILIZANDO MANTA ALUMINIZADA;
8. OS ELEMENTOS ESTRUTURAIS SOMENTE PODEM SER CONCRETADOS APÓS A PLENA VALIDAÇÃO DO ENGENHEIRO DE EXECUÇÃO RESPONSÁVEL PELO PROCESSO DE CONFERÊNCIA E MONTAGEM;

## PI-14=PI-22




## PI-16=PI-18=PI-20




## PI-23




## PI-24=PI-26=PI-28=PI-30




## PI-25=PI-29




## PI-27




## PI-31






CROQUI DE REFERÊNCIA - IMPLANTAÇÃO

CONTROLE DE REVISÕES

| Nº | DATA | DESCRIÇÃO |
|---|---|---|

FNDE Fundo Nacional de Desenvolvimento da Educação

MINISTÉRIO DA EDUCAÇÃO

PROJETO PADRÃO - FNDE

PROPRIETÁRIO: :

ENDEREÇO:

MUNICÍPIO - UF:

PROPRIETÁRIO

RESP. TÉCNICO — CREA

AUTOR DO PROJETO — CAU

DLFO — CREA — RA

OBSERVAÇÕES:

# ESCOLA 13 SALAS DE AULA - MODELO TÉRREO

## PROJETO DE ESTRUTURA

COORDENAÇÃO: CGEST - Coordenação Geral de Infraestrutura Educacional

ARMAÇÕES TÉRREO
BLOCO I - PEDAGÓGICO 3

SCA

FORMATO: 1050X594

REVISÃO: R.00

ESCALA: INDICADA

DATA EMISSÃO: JAN/2022

PRANCHA: 88/147

## VCI-1
ESC 1:50




SEÇÃO A-A
ESC 1:25




SEÇÃO B-B
ESC 1:25



## VCI-2
ESC 1:50

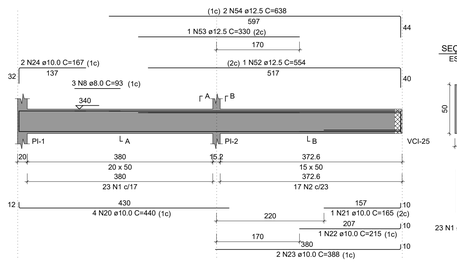


SEÇÃO A-A
ESC 1:25

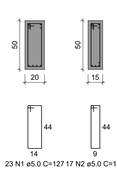


SEÇÃO B-B
ESC 1:25

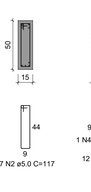

## VCI-3
ESC 1:50

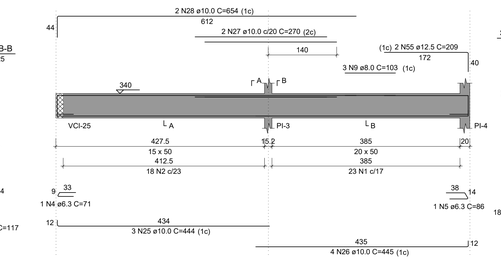


SEÇÃO A-A
ESC 1:25

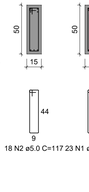


SEÇÃO B-B
ESC 1:25

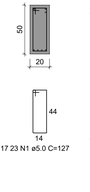

## VCI-4
ESC 1:50

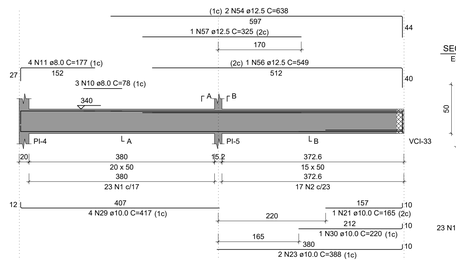


SEÇÃO A-A
ESC 1:25

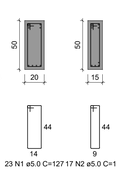SEÇÃO B-B
ESC 1:25



## VCI-5
ESC 1:50

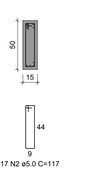


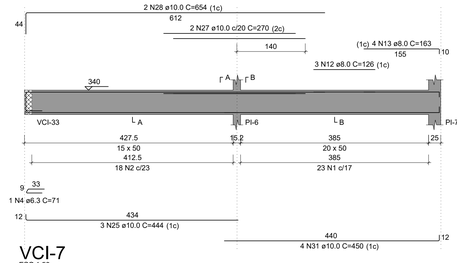SEÇÃO A-A
ESC 1:25




## VCI-6
ESC 1:50

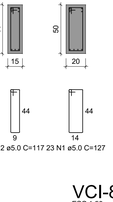


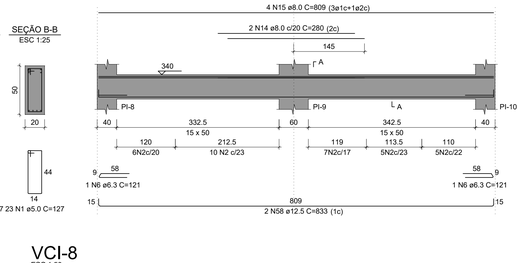SEÇÃO A-A
ESC 1:25

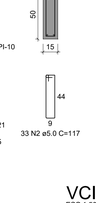


## VCI-7
ESC 1:50

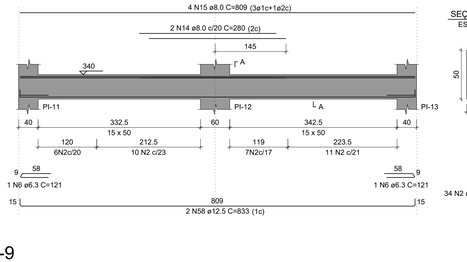


SEÇÃO A-A
ESC 1:25

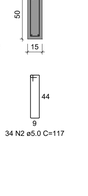


## VCI-8
ESC 1:50

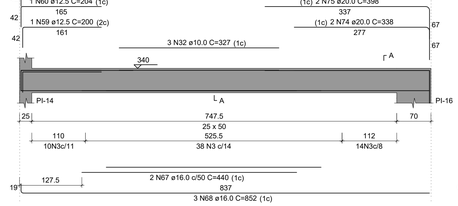


SEÇÃO A-A
ESC 1:25

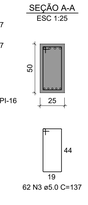


## VCI-9
ESC 1:50

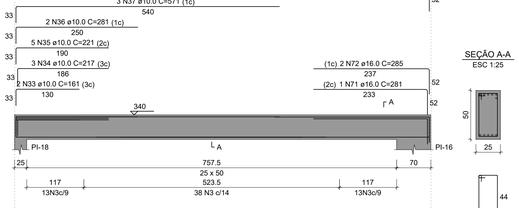


SEÇÃO A-A
ESC 1:25

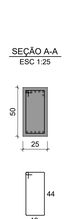


## VCI-10
ESC 1:50

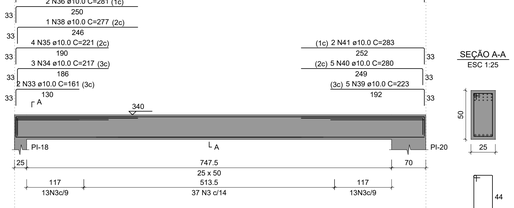


SEÇÃO A-A
ESC 1:25

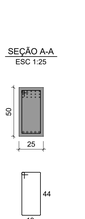


## VCI-11
ESC 1:50

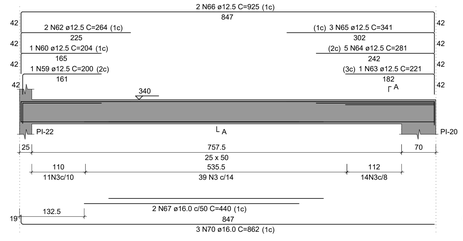


SEÇÃO A-A
ESC 1:25

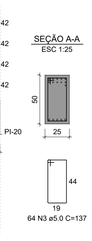


## VCI-12
ESC 1:50

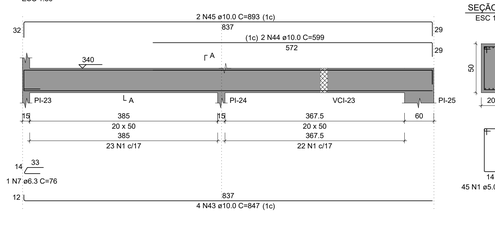


SEÇÃO A-A
ESC 1:25

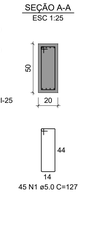


## VCI-13
ESC 1:50

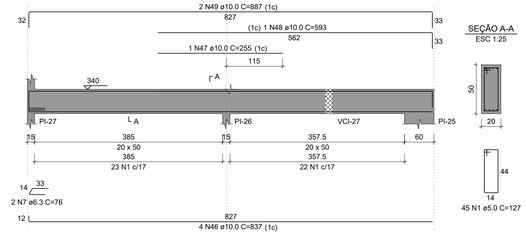


SEÇÃO A-A
ESC 1:25

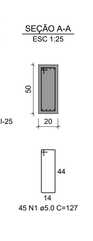


## VCI-14
ESC 1:50

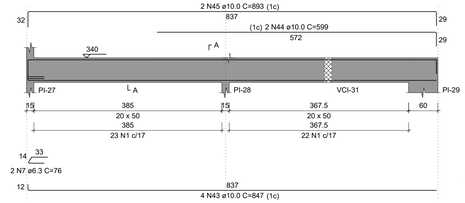


SEÇÃO A-A
ESC 1:25

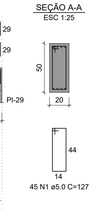


## VCI-15
ESC 1:50

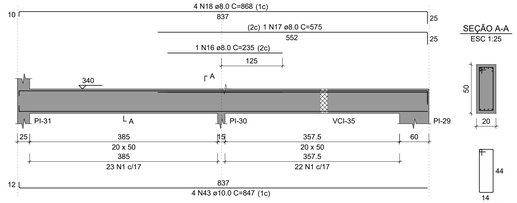


SEÇÃO A-A
ESC 1:25

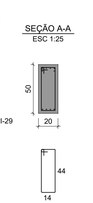


## RELAÇÃO DO AÇO

| | | |
|---|---|---|
| VCI-1 | VCI-2 | VCI-3 |
| VCI-4 | VCI-5 | VCI-6 |
| VCI-7 | VCI-8 | VCI-9 |
| VCI-10 | VCI-11 | VCI-12 |
| VCI-13 | VCI-14 | VCI-15 |
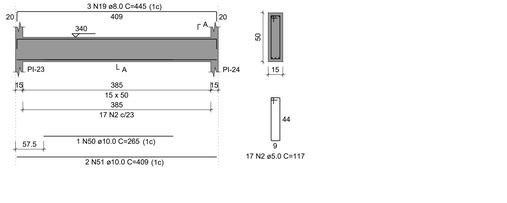
| AÇO | N | DIAM (mm) | QUANT | C.UNIT (cm) | C.TOTAL (cm) |
|---|---|---|---|---|---|
| CA60 | 1 | 5.0 | 272 | 127 | 34544 |
| | 2 | 5.0 | 154 | 117 | 18018 |
| | 3 | 5.0 | 253 | 137 | 34661 |
| CA50 | 4 | 6.3 | 2 | 71 | 142 |
| | 5 | 6.3 | 1 | 86 | 86 |
| | 6 | 6.3 | 4 | 121 | 484 |
| | 7 | 6.3 | 5 | 76 | 380 |
| | 8 | 8.0 | 3 | 93 | 279 |
| | 9 | 8.0 | 3 | 103 | 309 |
| | 10 | 8.0 | 3 | 78 | 234 |
| | 11 | 8.0 | 4 | 177 | 708 |
| | 12 | 8.0 | 3 | 126 | 378 |
| | 13 | 8.0 | 4 | 163 | 652 |
| | 14 | 8.0 | 4 | 280 | 1120 |
| | 15 | 8.0 | 8 | 809 | 6472 |
| | 16 | 8.0 | 1 | 235 | 235 |
| | 17 | 8.0 | 1 | 575 | 575 |
| | 18 | 8.0 | 4 | 868 | 3472 |
| | 19 | 8.0 | 3 | 445 | 1335 |
| | 20 | 10.0 | 4 | 440 | 1760 |
| | 21 | 10.0 | 2 | 165 | 330 |
| | 22 | 10.0 | 1 | 215 | 215 |
| | 23 | 10.0 | 4 | 388 | 1552 |
| | 24 | 10.0 | 2 | 167 | 334 |
| | 25 | 10.0 | 6 | 444 | 2664 |
| | 26 | 10.0 | 4 | 445 | 1780 |
| | 27 | 10.0 | 4 | 270 | 1080 |
| | 28 | 10.0 | 4 | 654 | 2616 |
| | 29 | 10.0 | 4 | 417 | 1668 |
| | 30 | 10.0 | 1 | 220 | 220 |
| | 31 | 10.0 | 4 | 450 | 1800 |
| | 32 | 10.0 | 3 | 327 | 981 |
| | 33 | 10.0 | 4 | 161 | 644 |
| | 34 | 10.0 | 6 | 217 | 1302 |
| | 35 | 10.0 | 9 | 221 | 1989 |
| | 36 | 10.0 | 4 | 281 | 1124 |
| | 37 | 10.0 | 3 | 571 | 1713 |
| | 38 | 10.0 | 1 | 277 | 277 |
| | 39 | 10.0 | 5 | 223 | 1115 |
| | 40 | 10.0 | 5 | 280 | 1400 |
| | 41 | 10.0 | 2 | 283 | 566 |
| | 42 | 10.0 | 3 | 898 | 2694 |
| | 43 | 10.0 | 12 | 847 | 10164 |
| | 44 | 10.0 | 4 | 599 | 2396 |
| | 45 | 10.0 | 4 | 893 | 3572 |
| | 46 | 10.0 | 4 | 837 | 3348 |
| | 47 | 10.0 | 1 | 255 | 255 |
| | 48 | 10.0 | 1 | 593 | 593 |
| | 49 | 10.0 | 2 | 887 | 1774 |
| | 50 | 10.0 | 1 | 265 | 265 |
| | 51 | 10.0 | 2 | 409 | 818 |
| | 52 | 12.5 | 1 | 554 | 554 |
| | 53 | 12.5 | 1 | 330 | 330 |
| | 54 | 12.5 | 4 | 638 | 2552 |
| | 55 | 12.5 | 2 | 209 | 418 |
| | 56 | 12.5 | 1 | 549 | 549 |
| | 57 | 12.5 | 1 | 325 | 325 |
| | 58 | 12.5 | 4 | 833 | 3332 |
| | 59 | 12.5 | 2 | 200 | 400 |
| | 60 | 12.5 | 2 | 204 | 408 |
| | 61 | 12.5 | 4 | 269 | 1076 |
| | 62 | 12.5 | 2 | 264 | 528 |
| | 63 | 12.5 | 1 | 221 | 221 |
| | 64 | 12.5 | 5 | 281 | 1405 |
| | 65 | 12.5 | 3 | 341 | 1023 |
| | 66 | 12.5 | 2 | 925 | 1850 |
| | 67 | 16.0 | 4 | 440 | 1760 |
| | 68 | 16.0 | 6 | 852 | 5112 |
| | 69 | 16.0 | 4 | 420 | 1680 |
| | 70 | 16.0 | 6 | 862 | 5172 |
| | 71 | 16.0 | 1 | 281 | 281 |
| | 72 | 16.0 | 2 | 285 | 570 |
| | 73 | 16.0 | 3 | 365 | 1095 |
| | 74 | 20.0 | 2 | 338 | 676 |
| | 75 | 20.0 | 2 | 398 | 796 |

## RESUMO DO AÇO

| AÇO | DIAM (mm) | C.TOTAL (m) | PESO + 10% (kg) |
|---|---|---|---|
| CA50 | 6.3 | 10.9 | 2.9 |
| | 8.0 | 157.7 | 68.4 |
| | 10.0 | 530.1 | 359.5 |
| | 12.5 | 149.7 | 158.6 |
| | 16.0 | 156.7 | 272.1 |
| | 20.0 | 14.7 | 39.9 |
| CA60 | 5.0 | 872.2 | 147.9 |
| PESO TOTAL (kg) | | | |
| CA50 | 901.5 | | |
| CA60 | 147.9 | | |

Volume de concreto (C-30) = 12.00 m³
Área de forma = 144.71 m²



CROQUI DE REFERÊNCIA - IMPLANTAÇÃO

NOTAS GERAIS:

1. TODAS AS MEDIDAS DEVEM SER CONFERIDAS EM OBRA, "IN LOCO", ANTES DA REALIZAÇÃO DE QUAISQUER ATIVIDADES;
2. RECOMENDAMOS A REALIZAÇÃO DO ESTUDO DOS PROJETOS ANTES DA REALIZAÇÃO DAS ATIVIDADES, POIS O PROFISSIONAL DE EXECUÇÃO É CORRESPONSÁVEL PELO PROCESSO DE ANÁLISE TÉCNICA;
3. ANTES DE INICIAR AS ATIVIDADES DE EXECUÇÃO É FUNDAMENTAL A ELABORAÇÃO DA ART DE EXECUÇÃO CONFORME AS ORIENTAÇÕES DO CREA ESTADUAL;
4. SEMPRE OBSERVAR AS UNIDADES DE MEDIDAS INFORMADAS EM PLANTA, POIS PODEM SER ALTERADAS PARA MELHOR REPRESENTAÇÃO DAS INFORMAÇÕES E/OU DETALHES;
5. SEMPRE OBSERVAR AS COTAS INFORMADAS EM PLANTA, POIS PODEM SER MODIFICADAS PARA MELHOR REPRESENTAÇÃO DAS INFORMAÇÕES E/OU DETALHES;
6. ORIENTAMOS QUE DEVERÃO SER ANALISADOS OS ARQUIVOS IFC DISPONIBILIZADOS, ANTES DE UMA CONSULTA PRÉVIA A EQUIPE DE DESENVOLVIMENTOS DOS PROJETOS;
7. PARA TODAS E QUAISQUER DIVERGÊNCIAS, A EQUIPE DE DESENVOLVIMENTO DOS PROJETOS DEVERÁ SER ACIONADA;
8. QUAISQUER ALTERAÇÕES REALIZADAS NO PROJETO PELA EQUIPE DE EXECUÇÃO DEVEM SER DOCUMENTADAS NOS PROJETOS "AS BUIT";

NOTAS ESPECÍFICAS ESTRUTURAIS:
PROJETOS

1. EM QUESTÕES ONDE AS DÚVIDAS E/OU DIVERGÊNCIAS NÃO AFETEM ESTRUTURALMENTE O PLANEJAMENTO ARQUITETÔNICO, OS PROJETOS DE ARQUITETURA SERÃO PRIORIDADE;
2. A ESTRUTURA FOI DIMENSIONADA PARA UTILIZAR CONCRETO 30MPA EM SUA TOTALIDADE;
3. O DETALHE DE FUNDAÇÃO "BLOCOS E ESTACAS" INSERIDO NO DESENHO É APENAS SUGESTIVO, ONDE NUNCA DEVEM SER EXECUTADOS SEM A REALIZAÇÃO DOS ESTUDOS DE SOLO CONFORME AS NORMATIVAS VIGENTES;
4. O DETALHE DE FUNDAÇÃO "ESTACAS ISOLADAS" INSERIDO NO DESENHO É APENAS SUGESTIVO, POIS NUNCA DEVEM SER EXECUTADOS SEM A REALIZAÇÃO DOS ESTUDOS DE SOLO CONFORME AS NORMATIVAS VIGENTES;
5. A ESTRUTURA FOI DIMENSIONADA PARA QUE O BALDRAME ESTEJA 5 CM "CINCO CENTÍMETROS" ABAIXO DO NÍVEL 0 "ZERO" DO PISO DA ARQUITETURA "ACABADO";
6. A ESTRUTURA FOI DIMENSIONADA PARA QUE AS VIGAS BALDRAMES SEJAM EXECUTADAS SOBRE OS BLOCOS PARA MINIMIZAR OS IMPACTOS DE FUROS ESTRUTURAIS CONFORME AS COMPATIBILIZAÇÕES REALIZADAS DURANTE O PROCESSO DE ELABORAÇÃO DOS PROJETOS;
7. TODOS OS FUROS NECESSÁRIOS A SEREM CONFECCIONADOS PARA AS INSTALAÇÕES, ESTÃO CONTEMPLADOS NO PROJETO COM TODAS AS INFORMAÇÕES TÉCNICAS PARA SUA PREVISÃO CONSTRUTIVA DURANTE A FASE DE MONTAGEM DE ARMADURA E FORMAS;
8. TODAS AS VIGAS ACIMA DO NÍVEL 0 "ZERO", DEVEM RECEBER UMA CONTRA FLEXA DE 1 CM "UM CENTÍMETRO";
9. TODAS AS VIGAS ACIMA DO NÍVEL 0 "ZERO", QUE NECESSITAREM DE UMA CONTRA FLEXA SUPERIOR A 1 CM "UM CENTÍMETRO", ESTÃO SINALIZADAS NA PLANTA DE FORMAS;
10. TODAS AS LAJES ACIMA DO NÍVEL 0 "ZERO", DEVEM RECEBER UMA CONTRA FLEXA DE 1 CM "UM CENTÍMETRO";
11. TODAS AS LAJES ACIMA DO NÍVEL 0 "ZERO", QUE NECESSITAREM DE UMA CONTRA FLEXA SUPERIOR A 1 CM UM CENTÍMETRO", ESTÃO SINALIZADAS NA PLANTA DE FORMAS;
12. OS DETALHAMENTOS DAS ARMAÇÕES DOS ELEMENTOS ESTRUTURAIS ESTÃO SEPARADOS PELOS NÍVEIS DE EXECUÇÃO;
13. TODOS OS LOCAIS QUE CONTEMPLAREM A JUNÇÃO DE DOIS BLOCOS ESTRUTURAIS, DEVE SER CONSIDERADO A APLICAÇÃO DA JUNTA DE DILATAÇÃO NOS ELEMENTOS EM SUA TOTALIDADE;

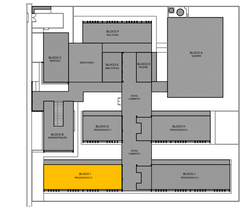EXECUÇÃO

1. RECOMENDAMOS QUE A LOCAÇÃO DA ESTRUTURA SEJA REALIZADA ATRAVÉS DE EQUIPAMENTOS HOMOLOGADOS E DEVIDAMENTE CALIBRADOS PELOS ÓRGÃOS DE AFERIÇÃO E QUALIDADE ISO 9001;
2. É FUNDAMENTAL A UTILIZAÇÃO DE ESPAÇADORES DE ARMADURA PARA MONTAGEM E CONSTRUÇÃO DE TODOS OS ELEMENTOS ESTRUTURAIS;
3. NO ATO DE EXECUÇÃO DAS VIGAS BALDRAMES E BLOCOS, DEVE SER LANÇADO UM TRAÇO DE BRITA 0 "ZERO" EM TODA SUA EXTENSÃO;
4. TODAS AS VIGAS BALDRAMES E BLOCOS DEVEM SER IMPERMEABILIZADOS UTILIZANDO A APLICAÇÃO DE MANTA LÍQUIDA;
5. APÓS A REALIZAÇÃO DA CONCRETAGEM DOS ELEMENTOS, TODA A ESTRUTURA DEVE PERMANECER COM ESCORAMENTO DE 100% "CEM PORCENTO" PELO PERÍODO DE 30 "TRINTA" DIAS;
6. APÓS A REALIZAÇÃO DA CONCRETAGEM DOS ELEMENTOS QUE POSSUEM CONTRA FLEXA IGUAL OU SUPERIOR A 3 CM "TRÊS CENTÍMETROS", DEVEM PERMANECER COM ESCORAMENTO DE 100 % "CEM PORCENTO" PELO PERÍODO DE 45 "QUARENTA E CINCO" DIAS;
7. TODAS AS LAJES DEVEM SER IMPERMEABILIZADAS UTILIZANDO MANTA ALUMINIZADA;
8. OS ELEMENTOS ESTRUTURAIS SOMENTE PODEM SER CONCRETADOS APÓS A PLENA VALIDAÇÃO DO/ ENGENHEIRO DE EXECUÇÃO RESPONSÁVEL PELO PROCESSO DE CONFERÊNCIA E MONTAGEM;

CONTROLE DE REVISÕES

| Nº | DATA | DESCRIÇÃO |
|---|---|---|

FNDE Fundo Nacional de Desenvolvimento da Educação

MINISTÉRIO DA EDUCAÇÃO

PROJETO PADRÃO - FNDE

PROPRIETÁRIO: :

ENDEREÇO:

MUNICÍPIO - UF:

PROPRIETÁRIO

RESP. TÉCNICO — CREA

AUTOR DO PROJETO — CAU

DLFO

CREA

RA

OBSERVAÇÕES:

# ESCOLA 13 SALAS DE AULA - MODELO TÉRREO
## PROJETO DE ESTRUTURA

| COORDENAÇÃO | | | |
|---|---|---|---|
| CGEST - Coordenação Geral de Infraestrutura Educacional | ARMAÇÕES TÉRREO<br>BLOCO I - PEDAGÓGICO 3 | | SCA |
| FORMATO: 1050X594 | REVISÃO: R.00 | ESCALA: INDICADA | PRANCHA: 89/147 |
| | | DATA EMISSÃO: JAN/2022 | |

## VCI-16
ESC 1:50




SEÇÃO A-A
ESC 1:25




ESPERA PI-34
ESC 1:25

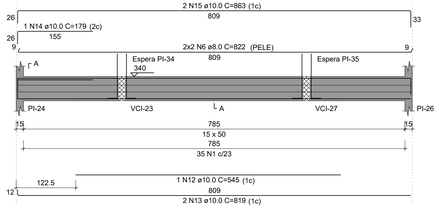


ESPERA PI-35
ESC 1:25



## VCI-17
ESC 1:50

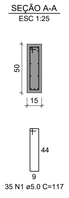


SEÇÃO A-A
ESC 1:25

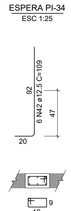


## VCI-18
ESC 1:50

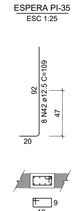


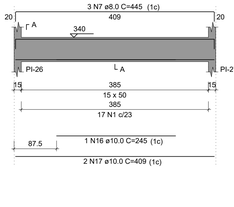SEÇÃO A-A
ESC 1:25

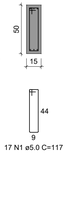


## VCI-19
ESC 1:50

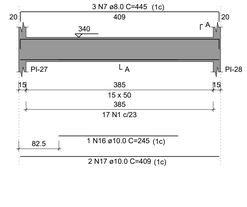


SEÇÃO A-A
ESC 1:25

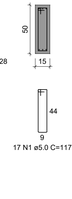


ESPERA PI-37
ESC 1:25

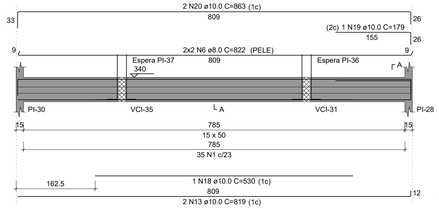


ESPERA PI-36
ESC 1:25



## VCI-20
ESC 1:50

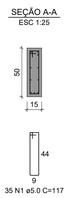


SEÇÃO A-A
ESC 1:25

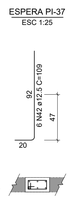


## VCI-21
ESC 1:50

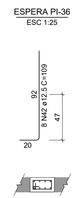


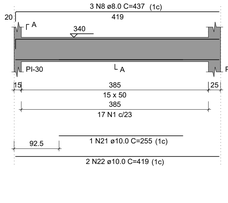SEÇÃO A-A
ESC 1:25

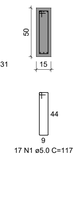


## VCI-22
ESC 1:50

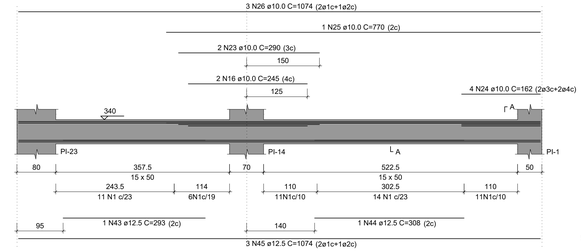


SEÇÃO A-A
ESC 1:25

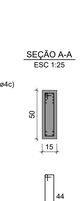


## VCI-23
ESC 1:50

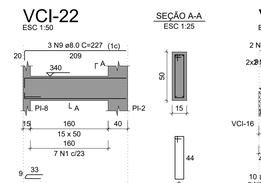


SEÇÃO A-A
ESC 1:25




## VCI-24
ESC 1:50

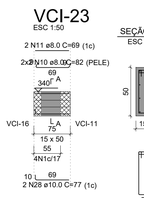


SEÇÃO A-A
ESC 1:25

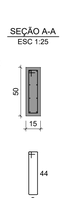


## VCI-25
ESC 1:50

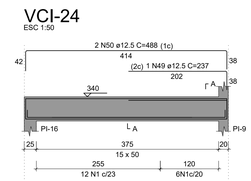


SEÇÃO A-A
ESC 1:25

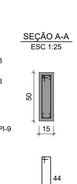


ESPERA PI-32
ESC 1:25




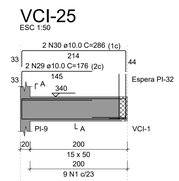


## VCI-26
ESC 1:50

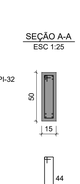


SEÇÃO A-A
ESC 1:25
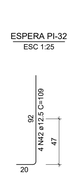
## VCI-27
ESC 1:50




SEÇÃO A-A
ESC 1:25

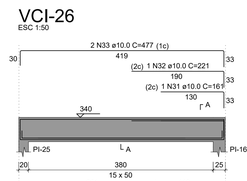


## VCI-28
ESC 1:50

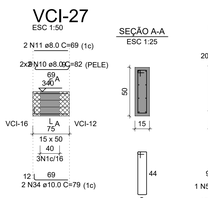


SEÇÃO A-A
ESC 1:25




NOTAS GERAIS:

1. TODAS AS MEDIDAS DEVEM SER CONFERIDAS EM OBRA. "IN LOCO", ANTES DA REALIZAÇÃO DE QUAISQUER ATIVIDADES;
2. RECOMENDAMOS A REALIZAÇÃO DO ESTUDO DOS PROJETOS ANTES DA REALIZAÇÃO DAS ATIVIDADES, POIS O PROFISSIONAL DE EXECUÇÃO É CORRESPONSÁVEL PELO PROCESSO DE ANÁLISE TÉCNICA;
3. ANTES DE INICIAR AS ATIVIDADES DE EXECUÇÃO É FUNDAMENTAL A ELABORAÇÃO DA ART DE EXECUÇÃO CONFORME AS ORIENTAÇÕES DO CREA ESTADUAL;
4. SEMPRE OBSERVAR AS UNIDADES DE MEDIDAS INFORMADAS EM PLANTA, POIS PODEM SER ALTERADAS PARA MELHOR REPRESENTAÇÃO DAS INFORMAÇÕES E/OU DETALHES;
5. SEMPRE OBSERVAR AS COTAS INFORMADAS EM PLANTA, POIS PODEM SER MODIFICADAS PARA MELHOR REPRESENTAÇÃO DAS INFORMAÇÕES E/OU DETALHES;
6. ORIENTAMOS QUE DEVERÃO SER ANALISADOS OS ARQUIVOS IFC DISPONIBILIZADOS, ANTES DE UMA CONSULTA PRÉVIA A EQUIPE DE DESENVOLVIMENTOS DOS PROJETOS;
7. PARA TODAS E QUAISQUER DIVERGÊNCIAS, A EQUIPE DE DESENVOLVIMENTO DOS PROJETOS DEVERÁ SER ACIONADA;
8. QUAISQUER ALTERAÇÕES REALIZADAS NO PROJETO PELA EQUIPE DE EXECUÇÃO DEVEM SER DOCUMENTADAS NOS PROJETOS "AS BUIT";

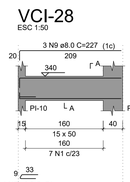NOTAS ESPECIFICAS ESTRUTURAIS:
PROJETOS

1. EM QUESTÕES ONDE AS DÚVIDAS E/OU DIVERGÊNCIAS NÃO AFETEM ESTRUTURALMENTE O PLANEJAMENTO ARQUITETÔNICO, OS PROJETOS DE ARQUITETURA SERÃO PRIORIDADE;
2. A ESTRUTURA FOI DIMENSIONADA PARA UTILIZAR CONCRETO 30MPA EM SUA TOTALIDADE;
3. O DETALHE DE FUNDAÇÃO "BLOCOS E ESTACAS" INSERIDO NO DESENHO É APENAS SUGESTIVO, ONDE NUNCA DEVEM SER EXECUTADOS SEM A REALIZAÇÃO DOS ESTUDOS DE SOLO CONFORME AS NORMATIVAS VIGENTES;
4. O DETALHE DE FUNDAÇÃO "ESTACAS ISOLADAS" INSERIDO NO DESENHO É APENAS SUGESTIVO, POIS NUNCA DEVEM SER EXECUTADOS SEM A REALIZAÇÃO DOS ESTUDOS DE SOLO CONFORME AS NORMATIVAS VIGENTES;
5. A ESTRUTURA FOI DIMENSIONADA PARA QUE O BALDRAME ESTEJA 5 CM "CINCO CENTÍMETROS" ABAIXO DO NÍVEL 0 "ZERO" DO PISO DA ARQUITETURA "ACABADO";
6. A ESTRUTURA FOI DIMENSIONADA PARA QUE AS VIGAS BALDRAMES SEJAM EXECUTADAS SOBRE OS BLOCOS PARA MINIMIZAR OS IMPACTOS DE FUROS ESTRUTURAIS CONFORME AS COMPATIBILIZAÇÕES REALIZADAS DURANTE O PROCESSO DE ELABORAÇÃO DOS PROJETOS;
7. TODOS OS FUROS NECESSÁRIOS A SEREM CONFECCIONADOS PARA AS INSTALAÇÕES, ESTÃO CONTEMPLADOS NO PROJETO COM TODAS AS INFORMAÇÕES TÉCNICAS PARA SUA PREVISÃO CONSTRUTIVA DURANTE A FASE DE MONTAGEM DE ARMADURA E FORMAS;
8. TODAS AS VIGAS ACIMA DO NÍVEL 0 "ZERO", DEVEM RECEBER UMA CONTRA FLEXA DE 1 CM "UM CENTÍMETRO";
9. TODAS AS VIGAS ACIMA DO NÍVEL 0 "ZERO", QUE NECESSITAREM DE UMA CONTRA FLEXA SUPERIOR A 1 CM "UM CENTÍMETRO", ESTÃO SINALIZADAS NA PLANTA DE FORMAS;
10. TODAS AS LAJES ACIMA DO NÍVEL 0 "ZERO", DEVEM RECEBER UMA CONTRA FLEXA DE 1 CM "UM CENTIMETRO";
11. TODAS AS LAJES ACIMA DO NÍVEL 0 "ZERO", QUE NECESSITAREM DE UMA CONTRA FLEXA SUPERIOR A 1 CM UM CENTÍMETRO", ESTÃO SINALIZADAS NA PLANTA DE FORMAS;
12. OS DETALHAMENTOS DAS ARMAÇÕES DOS ELEMENTOS ESTRUTURAIS ESTÃO SEPARADOS PELOS NÍVEIS DE EXECUÇÃO;
13. TODOS OS LOCAIS QUE CONTEMPLAREM A JUNTA DE DOS BLOCOS ESTRUTURAIS, DEVE SER CONSIDERADO A APLICAÇÃO DA JUNTA DE DILATAÇÃO NOS ELEMENTOS EM SUA TOTALIDADE;

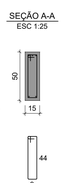EXECUÇÃO

1. RECOMENDAMOS QUE A LOCAÇÃO DA ESTRUTURA SEJA REALIZADA ATRAVÉS DE EQUIPAMENTOS HOMOLOGADOS E DEVIDAMENTE CALIBRADOS PELOS ÓRGÃOS DE AFERIÇÃO E QUALIDADE ISO 9001;
2. É FUNDAMENTAL A UTILIZAÇÃO DE ESPAÇADORES DE ARMADURA PARA MONTAGEM E CONSTRUÇÃO DE TODOS OS ELEMENTOS ESTRUTURAIS;
3. NO ATO DE EXECUÇÃO DAS VIGAS BALDRAMES E BLOCOS, DEVE SER LANÇADO UM TRAÇO DE BRITA 0 "ZERO" EM TODA SUA EXTENSÃO;
4. TODAS AS VIGAS BALDRAMES E BLOCOS DEVEM SER IMPERMEABILIZADOS UTILIZANDO A APLICAÇÃO DE MANTA LÍQUIDA;
5. APÓS A REALIZAÇÃO DA CONCRETAGEM DOS ELEMENTOS, TODA A ESTRUTURA DEVE PERMANECER COM ESCORAMENTO DE 100% "CEM PORCENTO" PELO PERÍODO DE 30 "TRINTA" DIAS;
6. APÓS A REALIZAÇÃO DA CONCRETAGEM DOS ELEMENTOS QUE POSSUEM CONTRA FLEXA IGUAL OU SUPERIOR A 3 CM "TRÊS CENTÍMETROS", DEVEM PERMANECER COM ESCORAMENTO DE 100 % "CEM PORCENTO" PELO PERÍODO DE 45 "QUARENTA E CINCO" DIAS;
7. TODAS AS LAJES DEVEM SER IMPERMEABILIZADAS UTILIZANDO MANTA ALUMINIZADA;
8. OS ELEMENTOS ESTRUTURAIS SOMENTE PODEM SER CONCRETADOS APÓS A PLENA VALIDAÇÃO DO ENGENHEIRO DE EXECUÇÃO RESPONSÁVEL PELO PROCESSO DE CONFERÊNCIA E MONTAGEM;

RELAÇÃO DO AÇO

| | | |
|---|---|---|
| VCI-16 | VCI-17 | VCI-18 |
| VCI-19 | VCI-20 | VCI-21 |
| VCI-22 | VCI-23 | VCI-24 |
| VCI-25 | VCI-26 | VCI-27 |
| VCI-28 | VCI-29 | VCI-30 |
| VCI-31 | VCI-32 | VCI-33 |
| VCI-34 | VCI-35 | VCI-36 |
| VCI-37 | | |

| AÇO | N | DIAM (mm) | QUANT | C.UNIT (cm) | C.TOTAL (cm) |
|---|---|---|---|---|---|
| CA60 | 1 | 5.0 | 359 | 117 | 42003 |
| | 2 | 5.0 | 16 | 67 | 1072 |
| | 3 | 5.0 | 8 | 77 | 616 |
| | 4 | 5.0 | 87 | 137 | 11919 |
| | 5 | 6.3 | 4 | 71 | 284 |
| | 6 | 8.0 | 8 | 822 | 6576 |
| | 7 | 8.0 | 6 | 445 | 2670 |
| | 8 | 8.0 | 3 | 437 | 1311 |
| | 9 | 8.0 | 12 | 227 | 2724 |
| | 10 | 8.0 | 16 | 82 | 1312 |
| | 11 | 8.0 | 8 | 69 | 552 |
| | 12 | 10.0 | 1 | 545 | 545 |
| | 13 | 10.0 | 4 | 819 | 3276 |
| | 14 | 10.0 | 1 | 179 | 179 |
| | 15 | 10.0 | 2 | 863 | 1726 |
| | 16 | 10.0 | 4 | 245 | 980 |
| | 17 | 10.0 | 4 | 409 | 1636 |
| | 18 | 10.0 | 1 | 530 | 530 |
| | 19 | 10.0 | 1 | 179 | 179 |
| | 20 | 10.0 | 2 | 863 | 1726 |
| | 21 | 10.0 | 1 | 255 | 255 |
| | 22 | 10.0 | 2 | 419 | 838 |
| | 23 | 10.0 | 2 | 290 | 580 |
| | 24 | 10.0 | 7 | 162 | 1134 |
| | 25 | 10.0 | 1 | 770 | 770 |
| | 26 | 10.0 | 5 | 1074 | 5370 |
| | 27 | 10.0 | 8 | 219 | 1752 |
| | 28 | 10.0 | 4 | 77 | 308 |
| | 29 | 10.0 | 2 | 176 | 352 |
| | 30 | 10.0 | 2 | 286 | 572 |
| | 31 | 10.0 | 2 | 161 | 322 |
| | 32 | 10.0 | 2 | 221 | 442 |
| | 33 | 10.0 | 2 | 477 | 954 |
| | 34 | 10.0 | 4 | 79 | 316 |
| | 35 | 10.0 | 2 | 280 | 560 |
| | 36 | 10.0 | 2 | 340 | 680 |
| | 37 | 10.0 | 1 | 640 | 640 |
| | 38 | 10.0 | 2 | 222 | 444 |
| | 39 | 10.0 | 2 | 191 | 382 |
| | 40 | 10.0 | 2 | 286 | 572 |
| | 41 | 10.0 | 2 | 478 | 956 |
| | 42 | 12.5 | 36 | 109 | 3924 |
| | 43 | 12.5 | 1 | 293 | 293 |
| | 44 | 12.5 | 2 | 308 | 616 |
| | 45 | 12.5 | 9 | 1074 | 9666 |
| | 46 | 12.5 | 2 | 288 | 576 |
| | 47 | 12.5 | 2 | 431 | 862 |
| | 48 | 12.5 | 4 | 438 | 1752 |
| | 49 | 12.5 | 2 | 237 | 474 |
| | 50 | 12.5 | 4 | 488 | 1952 |
| | 51 | 12.5 | 4 | 77 | 308 |
| | 52 | 12.5 | 4 | 233 | 932 |
| | 53 | 12.5 | 2 | 303 | 606 |
| | 54 | 12.5 | 2 | 436 | 872 |
| | 55 | 12.5 | 4 | 443 | 1772 |
| | 56 | 12.5 | 1 | 298 | 298 |
| | 57 | 12.5 | 3 | 177 | 531 |
| | 58 | 12.5 | 2 | 310 | 620 |
| | 59 | 12.5 | 1 | 370 | 370 |
| | 60 | 12.5 | 1 | 790 | 790 |
| | 61 | 16.0 | 1 | 323 | 323 |
| | 62 | 16.0 | 1 | 308 | 308 |
| | 63 | 16.0 | 3 | 1089 | 3267 |

RESUMO DO AÇO

| AÇO | DIAM (mm) | C.TOTAL (m) | PESO + 10% (kg) |
|---|---|---|---|
| CA50 | 6.3 | 2.8 | 0.8 |
| | 8.0 | 151.5 | 65.7 |
| | 10.0 | 289.8 | 196.5 |
| | 12.5 | 272.1 | 288.4 |
| | 16.0 | 39 | 67.7 |
| CA60 | 5.0 | 556 | 94.3 |

| PESO TOTAL (kg) | |
|---|---|
| CA50 | 619.1 |
| CA60 | 94.3 |

Volume de concreto (C-30) = 7.60 m³
Área de forma = 109.35 m²

CONTROLE DE REVISÕES

| Nº | DATA | DESCRIÇÃO |
|---|---|---|

FNDE Fundo Nacional de Desenvolvimento da Educação

MINISTÉRIO DA EDUCAÇÃO

PROJETO PADRÃO - FNDE

PROPRIETÁRIO: :

ENDEREÇO:

MUNICÍPIO - UF:

PROPRIETÁRIO

RESP. TÉCNICO — CREA

AUTOR DO PROJETO — CAU

DLFO | CREA | RA

OBSERVAÇÕES:

ESCOLA 13 SALAS DE AULA - MODELO TÉRREO

PROJETO DE ESTRUTURA

COORDENAÇÃO: CGEST - Coordenação Geral de Infraestrutura Educacional

ARMAÇÕES TÉRREO
BLOCO I - PEDAGÓGICO 3

SCA

FORMATO: 1050X594

REVISÃO: R.00

ESCALA: INDICADA

DATA EMISSÃO: JAN/2022

PRANCHA: 90/147



CROQUI DE REFERÊNCIA - IMPLANTAÇÃO

## VCI-29
ESC 1:50




SEÇÃO A-A
ESC 1:25

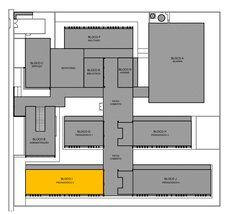


## VCI-30
ESC 1:50

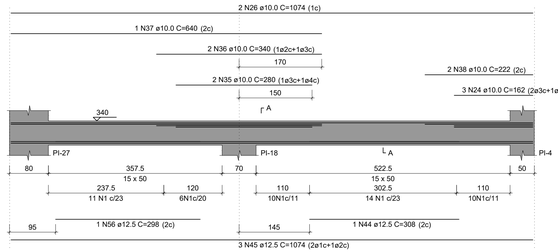


SEÇÃO A-A
ESC 1:25

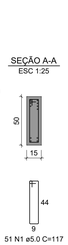


## VCI-31
ESC 1:50

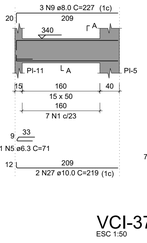


SEÇÃO A-A
ESC 1:25

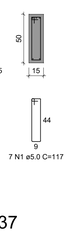


## VCI-32
ESC 1:50

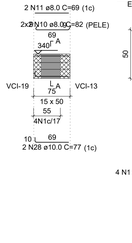


SEÇÃO A-A
ESC 1:25

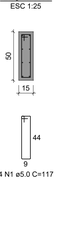


## VCI-33
ESC 1:50

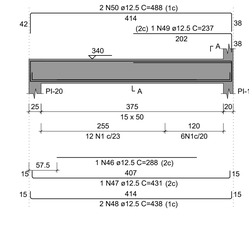


SEÇÃO A-A
ESC 1:25

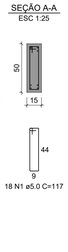


ESPERA PI-33
ESC 1:25




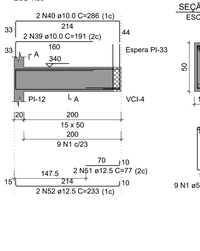


## VCI-34
ESC 1:50

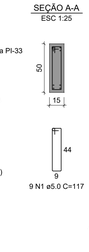


SEÇÃO A-A
ESC 1:25

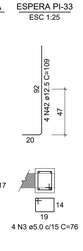


## VCI-35
ESC 1:50

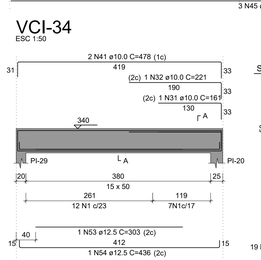


SEÇÃO A-A
ESC 1:25

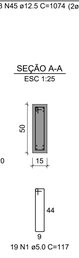


## VCI-36
ESC 1:50

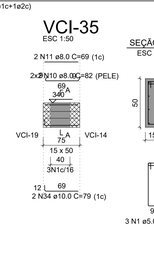


SEÇÃO A-A
ESC 1:25

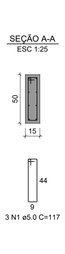


## VCI-37
ESC 1:50

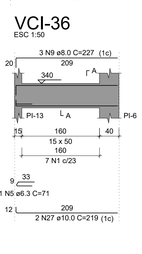


SEÇÃO A-A
ESC 1:25

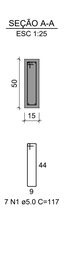


## VCI-35
ESC 1:50

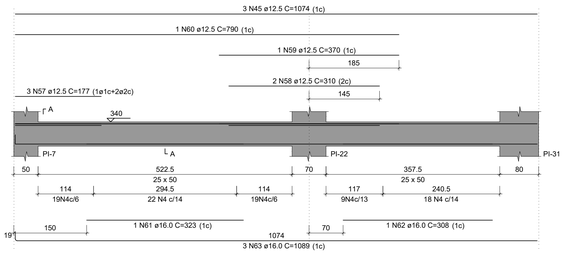


**1** ARMAÇÃO NEGATIVA DAS LAJES DO PAV. TÉRREO (EIXO X)
ESCALA 1/50




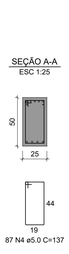


**2** ARMAÇÃO POSITIVA DAS LAJES DO PAV. TÉRREO (EIXO X)
ESCALA 1/50

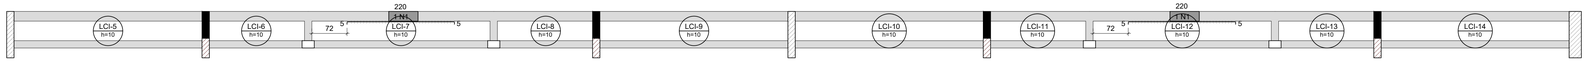


**2** ARMAÇÃO POSITIVA DAS LAJES DO PAV. TÉRREO (EIXO Y)
ESCALA 1/50
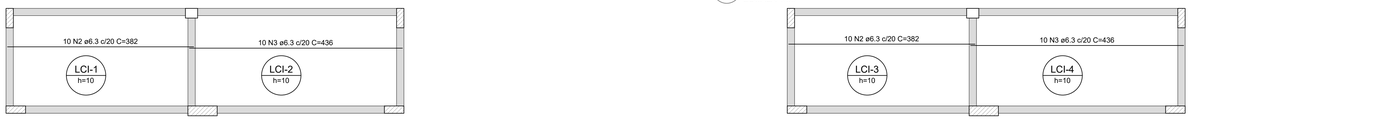
## RELAÇÃO DO AÇO

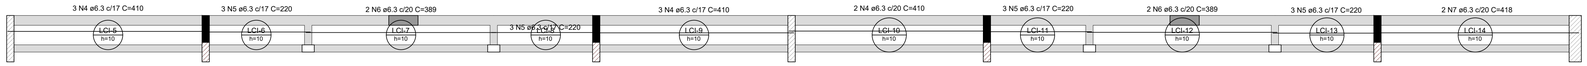Negativos X  Positivos X

| AÇO | N | DIAM (mm) | QUANT | C.UNIT (cm) | C.TOTAL (cm) |
|---|---|---|---|---|---|
| CA50 | 1 | 6.3 | 2 | 227 | 454 |
| | 2 | 6.3 | 20 | 382 | 7640 |
| | 3 | 6.3 | 20 | 436 | 8720 |
| | 4 | 6.3 | 8 | 410 | 3280 |
| | 5 | 6.3 | 12 | 220 | 2640 |
| | 6 | 6.3 | 4 | 389 | 1556 |
| | 7 | 6.3 | 2 | 418 | 836 |
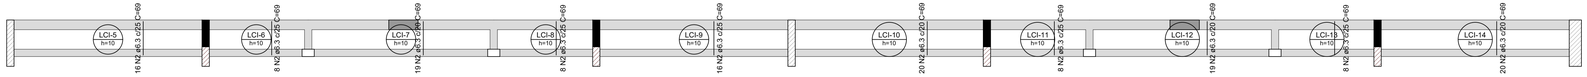
## RESUMO DO AÇO

| AÇO | DIAM (mm) | C.TOTAL (m) | PESO + 10% (kg) |
|---|---|---|---|
| CA50 | 6.3 | 251.3 | 67.6 |

| PESO TOTAL (kg) |
|---|
| CA50 67.6 |

Volume de concreto (C-30) = 4.14 m³
Área de forma = 41.39 m²



CROQUI DE REFERÊNCIA - IMPLANTAÇÃO

## RELAÇÃO DO AÇO

Positivos Y

| AÇO | N | DIAM (mm) | QUANT | C.UNIT (cm) | C.TOTAL (cm) |
|---|---|---|---|---|---|
| CA50 | 1 | 6.3 | 78 | 209 | 16302 |
| | 2 | 6.3 | 142 | 69 | 9798 |

## RESUMO DO AÇO
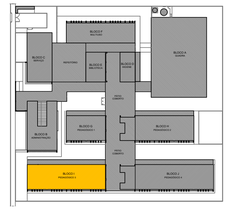
| AÇO | DIAM (mm) | C.TOTAL (m) | PESO + 10% (kg) |
|---|---|---|---|
| CA50 | 6.3 | 261 | 70.3 |

| PESO TOTAL (kg) |
|---|
| CA50 70.3 |

Volume de concreto (C-30) = 0.00 m³
Área de forma = 0.00 m²

NOTAS GERAIS:

1. TODAS AS MEDIDAS DEVEM SER CONFERIDAS EM OBRA, "IN LOCO", ANTES DA REALIZAÇÃO DE QUAISQUER ATIVIDADES;
2. RECOMENDAMOS A REALIZAÇÃO DO ESTUDO DOS PROJETOS ANTES DA REALIZAÇÃO DAS ATIVIDADES, POIS O PROFISSIONAL DE EXECUÇÃO É CORRESPONSÁVEL PELO PROCESSO DE ANÁLISE TÉCNICA;
3. ANTES DE INICIAR AS ATIVIDADES DE EXECUÇÃO É FUNDAMENTAL A ELABORAÇÃO DA ART DE EXECUÇÃO CONFORME AS ORIENTAÇÕES DO CREA ESTADUAL;
4. SEMPRE OBSERVAR AS UNIDADES DE MEDIDAS INFORMADAS EM PLANTA, POIS PODEM SER ALTERADAS PARA MELHOR REPRESENTAÇÃO DAS INFORMAÇÕES E/OU DETALHES;
5. SEMPRE OBSERVAR AS COTAS INFORMADAS EM PLANTA, POIS PODEM SER MODIFICADAS PARA MELHOR REPRESENTAÇÃO DAS INFORMAÇÕES E/OU DETALHES;
6. ORIENTAMOS QUE DEVERÃO SER ANALISADOS OS ARQUIVOS IFC DISPONIBILIZADOS, ANTES DE UMA CONSULTA PRÉVIA A EQUIPE DE DESENVOLVIMENTOS DOS PROJETOS;
7. PARA TODAS E QUAISQUER DIVERGÊNCIAS, A EQUIPE DE DESENVOLVIMENTO DOS PROJETOS DEVERÁ SER ACIONADA;
8. QUAISQUER ALTERAÇÕES REALIZADAS NO PROJETO PELA EQUIPE DE EXECUÇÃO DEVEM SER DOCUMENTADAS NOS PROJETOS "AS BUIT";

NOTAS ESPECIFICAS ESTRUTURAIS:
PROJETOS

1. EM QUESTÕES ONDE AS DÚVIDAS E/OU DIVERGÊNCIAS NÃO AFETEM ESTRUTURALMENTE O PLANEJAMENTO ARQUITETÔNICO, OS PROJETOS DE ARQUITETURA SERÃO PRIORIDADE;
2. A ESTRUTURA FOI DIMENSIONADA PARA UTILIZAR CONCRETO 30MPA EM SUA TOTALIDADE;
3. O DETALHE DE FUNDAÇÃO "BLOCOS E ESTACAS" INSERIDO NO DESENHO É APENAS SUGESTIVO, ONDE NUNCA DEVEM SER EXECUTADOS SEM A REALIZAÇÃO DOS ESTUDOS DE SOLO CONFORME AS NORMATIVAS VIGENTES;
4. O DETALHE DE FUNDAÇÃO "ESTACAS ISOLADAS" INSERIDO NO DESENHO É APENAS SUGESTIVO, POIS NUNCA DEVEM SER EXECUTADOS SEM A REALIZAÇÃO DOS ESTUDOS DE SOLO CONFORME AS NORMATIVAS VIGENTES;
5. A ESTRUTURA FOI DIMENSIONADA PARA QUE O BALDRAME ESTEJA 5 CM "CINCO CENTÍMETROS" ABAIXO DO NÍVEL 0 "ZERO" DO PISO DA ARQUITETURA "ACABADO";
6. A ESTRUTURA FOI DIMENSIONADA PARA QUE AS VIGAS BALDRAMES SEJAM EXECUTADAS SOBRE OS BLOCOS PARA MINIMIZAR OS IMPACTOS DE FUROS ESTRUTURAIS CONFORME AS COMPATIBILIZAÇÕES REALIZADAS DURANTE O PROCESSO DE ELABORAÇÃO DOS PROJETOS;
7. TODOS OS FUROS NECESSÁRIOS A SEREM CONFECCIONADOS PARA AS INSTALAÇÕES, ESTÃO COMTEMPLADOS NO PROJETO COM TODAS AS INFORMAÇÕES TÉCNICAS PARA SUA PREVISÃO CONSTRUTIVA DURANTE A FASE DE MONTAGEM DE ARMADURA E FORMAS;
8. TODAS AS VIGAS ACIMA DO NÍVEL 0 "ZERO", DEVEM RECEBER UMA CONTRA FLEXA DE 1 CM "UM CENTÍMETRO";
9. TODAS AS VIGAS ACIMA DO NÍVEL 0 "ZERO", QUE NECESSITAREM DE UMA CONTRA FLEXA SUPERIOR A 1 CM "UM CENTÍMETRO", ESTÃO SINALIZADAS NA PLANTA DE FORMAS;
10. TODAS AS LAJES ACIMA DO NÍVEL 0 "ZERO", DEVEM RECEBER UMA CONTRA FLEXA DE 1 CM "UM CENTÍMETRO";
11. TODAS AS LAJES ACIMA DO NÍVEL 0 "ZERO", QUE NECESSITAREM DE UMA CONTRA FLEXA SUPERIOR A 1 CM UM CENTÍMETRO", ESTÃO SINALIZADAS NA PLANTA DE FORMAS;
12. OS DETALHAMENTOS DAS ARMAÇÕES DOS ELEMENTOS ESTRUTURAIS ESTÃO SEPARADOS PELOS NÍVEIS DE EXECUÇÃO;
13. TODOS OS LOCAIS QUE CONTEMPLAREM A JUNÇÃO DE DOIS BLOCOS ESTRUTURAIS, DEVE SER CONSIDERADO A APLICAÇÃO DA JUNTA DE DILATAÇÃO NOS ELEMENTOS EM SUA TOTALIDADE;

EXECUÇÃO

1. RECOMENDAMOS QUE A LOCAÇÃO DA ESTRUTURA SEJA REALIZADA ATRAVÉS DE EQUIPAMENTOS HOMOLOGADOS E DEVIDAMENTE CALIBRADOS PELOS ÓRGÃOS DE AFERIÇÃO E QUALIDADE ISO 9001;
2. É FUNDAMENTAL A UTILIZAÇÃO DE ESPAÇADORES DE ARMADURA PARA MONTAGEM E CONSTRUÇÃO DE TODOS OS ELEMENTOS ESTRUTURAIS;
3. NO ATO DE EXECUÇÃO DAS VIGAS BALDRAMES E BLOCOS, DEVE SER LANÇADO UM TRAÇO DE BRITA 0 "ZERO" EM TODA SUA EXTENSÃO;
4. TODAS AS VIGAS BALDRAMES E BLOCOS DEVEM SER IMPERMEABILIZADOS UTILIZANDO A APLICAÇÃO DE MANTA LÍQUIDA;
5. APÓS A REALIZAÇÃO DA CONCRETAGEM DOS ELEMENTOS, TODA A ESTRUTURA DEVE PERMANECER COM ESCORAMENTO DE 100% "CEM PORCENTO" PELO PERÍODO DE 30 "TRINTA" DIAS;
6. APÓS A REALIZAÇÃO DA CONCRETAGEM DOS ELEMENTOS QUE POSSUEM CONTRA FLEXA IGUAL OU SUPERIOR A 3 CM "TRÊS CENTÍMETROS", DEVEM PERMANECER COM ESCORAMENTO DE 100 % "CEM PORCENTO" PELO PERÍODO DE 45 "QUARENTA E CINCO" DIAS;
7. TODAS AS LAJES DEVEM SER IMPERMEABILIZADAS UTILIZANDO MANTA ALUMINIZADA;
8. OS ELEMENTOS ESTRUTURAIS SOMENTE PODEM SER CONCRETADOS APÓS A PLENA VALIDAÇÃO DO ENGENHEIRO DE EXECUÇÃO RESPONSÁVEL PELO PROCESSO DE CONFERÊNCIA E MONTAGEM;

CONTROLE DE REVISÕES

| Nº | DATA | DESCRIÇÃO |
|---|---|---|

FNDE Fundo Nacional de Desenvolvimento da Educação — MINISTÉRIO DA EDUCAÇÃO

PROJETO PADRÃO - FNDE

PROPRIETÁRIO: :
ENDEREÇO:
MUNICÍPIO - UF:

PROPRIETÁRIO
RESP. TÉCNICO — CREA
AUTOR DO PROJETO — CAU

DLFO | CREA | RA

OBSERVAÇÕES:

# ESCOLA 13 SALAS DE AULA - MODELO TÉRREO

PROJETO DE ESTRUTURA

COORDENAÇÃO: CGEST - Coordenação Geral de Infraestrutura Educacional

ARMAÇÕES TÉRREO
BLOCO I - PEDAGÓGICO 3

SCA

FORMATO: 1050X594
REVISÃO: R.00
ESCALA: INDICADA
DATA EMISSÃO: JAN/2022
PRANCHA: 91/147

## PI-1=PI-4







## PI-2=PI-3=PI-5=PI-6




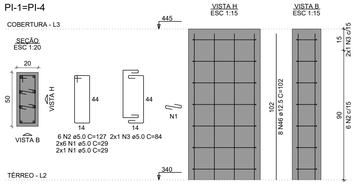


## PI-7




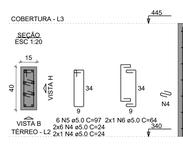


## PI-8=PI-10=PI-11=PI-13

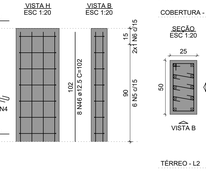


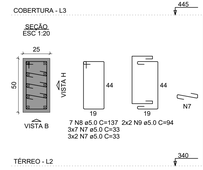


## PI-9=PI-12

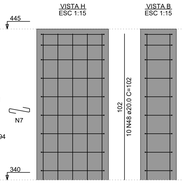


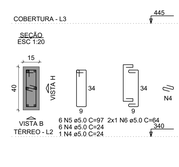


## PI-14

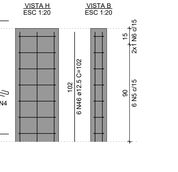


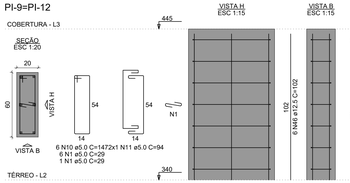


## PI-22




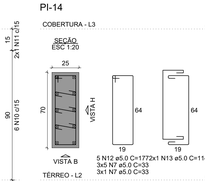


## PI-23

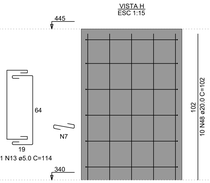


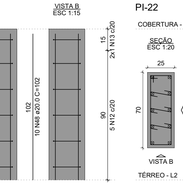


## PI-24=PI-26=PI-28=PI-30

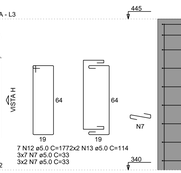


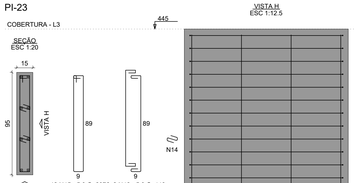


## PI-27




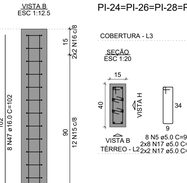


## PI-31

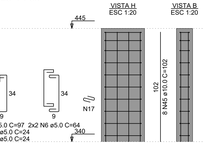


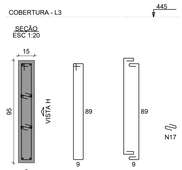


## PI-32=PI-33

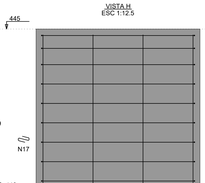


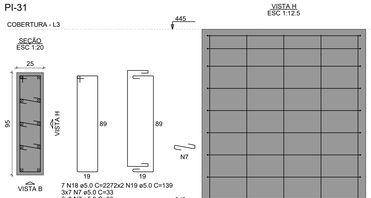


## PI-34=PI-37




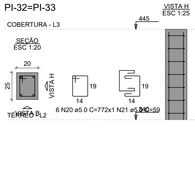


## PI-35=PI-36

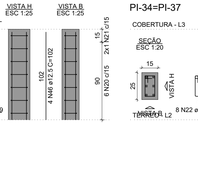


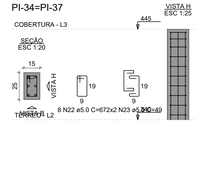


## VPI-1

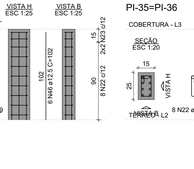ESC 1:50



## RELAÇÃO DO AÇO
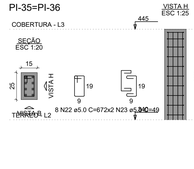
| | | | |
|---|---|---|---|
| 2xPI-1 | 4xPI-2 | PI-7 | |
| 4xPI-8 | 2xPI-9 | PI-14 | |
| PI-22 | PI-23 | 4xPI-24 | |
| PI-27 | PI-31 | 2xPI-32 | |
| 2xPI-34 | 2xPI-35 | VPI-1 | |
| VPI-2 | VPI-3 | VPI-4 | |
| VPI-5 | VPI-6 | VPI-7 | |
| VPI-8 | | | |
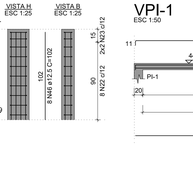
| AÇO | N | DIAM (mm) | QUANT | C.UNIT (cm) | C.TOTAL (cm) |
|---|---|---|---|---|---|
| CA60 | 1 | 5.0 | 42 | 29 | 1218 |
| | 2 | 5.0 | 12 | 127 | 1524 |
| | 3 | 5.0 | 4 | 84 | 336 |
| | 4 | 5.0 | 84 | 24 | 2016 |
| | 5 | 5.0 | 80 | 97 | 7760 |
| | 6 | 5.0 | 32 | 64 | 2048 |
| | 7 | 5.0 | 99 | 33 | 3267 |
| | 8 | 5.0 | 7 | 137 | 959 |
| | 9 | 5.0 | 4 | 94 | 376 |
| | 10 | 5.0 | 12 | 147 | 1764 |
| | 11 | 5.0 | 4 | 94 | 376 |
| | 12 | 5.0 | 12 | 177 | 2124 |
| | 13 | 5.0 | 6 | 114 | 684 |
| | 14 | 5.0 | 28 | 24 | 672 |
| | 15 | 5.0 | 20 | 207 | 4140 |
| | 16 | 5.0 | 8 | 119 | 952 |
| | 17 | 5.0 | 100 | 24 | 2400 |
| | 18 | 5.0 | 7 | 227 | 1589 |
| | 19 | 5.0 | 4 | 139 | 556 |
| | 20 | 5.0 | 12 | 77 | 924 |
| | 21 | 5.0 | 4 | 59 | 236 |
| | 22 | 5.0 | 32 | 67 | 2144 |
| | 23 | 5.0 | 16 | 49 | 784 |
| | 24 | 5.0 | 913 | 47 | 42911 |
| | 25 | 5.0 | 4 | 243 | 972 |
| | 26 | 5.0 | 4 | 312 | 1248 |
| CA50 | 27 | 6.3 | 2 | 151 | 302 |
| | 28 | 6.3 | 2 | 30 | 60 |
| | 29 | 6.3 | 2 | 136 | 272 |
| | 30 | 6.3 | 2 | 276 | 552 |
| | 31 | 6.3 | 2 | 265 | 530 |
| | 32 | 6.3 | 2 | 827 | 1654 |
| | 33 | 8.0 | 4 | 409 | 1636 |
| | 34 | 8.0 | 4 | 427 | 1708 |
| | 35 | 8.0 | 4 | 809 | 3236 |
| | 36 | 8.0 | 2 | 148 | 296 |
| | 37 | 8.0 | 2 | 30 | 60 |
| | 38 | 8.0 | 2 | 133 | 266 |
| | 39 | 8.0 | 2 | 414 | 828 |
| | 40 | 8.0 | 2 | 432 | 864 |
| | 41 | 8.0 | 2 | 426 | 852 |
| | 42 | 8.0 | 2 | 435 | 870 |
| | 43 | 8.0 | 4 | 816 | 3264 |
| | 44 | 8.0 | 2 | 824 | 1648 |
| | 45 | 10.0 | 40 | 102 | 4080 |
| | 46 | 12.5 | 120 | 102 | 12240 |
| | 47 | 16.0 | 8 | 102 | 816 |
| | 48 | 20.0 | 40 | 102 | 4080 |

## RESUMO DO AÇO

| AÇO | DIAM (mm) | C.TOTAL (m) | PESO + 10% (kg) |
|---|---|---|---|
| CA50 | 6.3 | 33.7 | 9.1 |
| | 8.0 | 155.3 | 67.4 |
| | 10.0 | 40.8 | 27.7 |
| | 12.5 | 122.4 | 129.7 |
| | 16.0 | 8.2 | 14.2 |
| | 20.0 | 40.8 | 110.7 |
| CA60 | 5.0 | 839.8 | 142.4 |
| PESO TOTAL (kg) | | | |
| CA50 | 358.7 | | |
| CA60 | 142.4 | | |

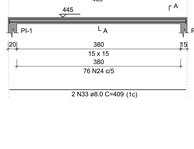Volume de concreto (C-30) = 3.64 m³
Área de forma = 60.32 m²

NOTAS GERAIS:

1. TODAS AS MEDIDAS DEVEM SER CONFERIDAS EM OBRA, "IN LOCO", ANTES DA REALIZAÇÃO DE QUAISQUER ATIVIDADES;
2. RECOMENDA-SE A REALIZAÇÃO DO ESTUDO DOS PROJETOS ANTES DA REALIZAÇÃO DAS ATIVIDADES, POIS O PROFISSIONAL DE EXECUÇÃO É CORRESPONSÁVEL PELO PROCESSO DE ANÁLISE TÉCNICA;
3. ANTES DE INICIAR AS ATIVIDADES DE EXECUÇÃO É FUNDAMENTAL A ELABORAÇÃO DA ART DE EXECUÇÃO CONFORME AS ORIENTAÇÕES DO CREA ESTADUAL;
4. SEMPRE OBSERVAR AS UNIDADES DE MEDIDAS INFORMADAS EM PLANTA, POIS PODEM SER ALTERADAS PARA MELHOR REPRESENTAÇÃO DAS INFORMAÇÕES E/OU DETALHES;
5. SEMPRE OBSERVAR AS COTAS INFORMADAS EM PLANTA, POIS PODEM SER MODIFICADAS PARA MELHOR REPRESENTAÇÃO DAS INFORMAÇÕES E/OU DETALHES;
6. ORIENTAMOS QUE DEVERÃO SER ANALISADOS OS ARQUIVOS #'C DISPONIBILIZADOS, ANTES DE UMA CONSULTA PRÉVIA A EQUIPE DE DESENVOLVIMENTOS DOS PROJETOS;
7. PARA TODAS E QUAISQUER DIVERGÊNCIAS, A EQUIPE DE DESENVOLVIMENTO DOS PROJETOS DEVERÁ SER ACIONADA;
8. QUAISQUER ALTERAÇÕES REALIZADAS NO PROJETO PELA EQUIPE DE EXECUÇÃO DEVEM SER DOCUMENTADAS NOS PROJETOS "AS BUILT".

NOTAS ESPECIFICAS ESTRUTURAIS:

PROJETOS

1. EM QUESTÕES ONDE AS DÚVIDAS E/OU DIVERGÊNCIAS NÃO AFETEM ESTRUTURALMENTE O PLANEJAMENTO ARQUITETÔNICO, OS PROJETOS DE ARQUITETURA SERÃO PRIORIDADE;
2. A ESTRUTURA FOI DIMENSIONADA PARA UTILIZAR CONCRETO 30MPA EM SUA TOTALIDADE;
3. O DETALHE DE FUNDAÇÃO "BLOCOS E ESTACAS" INSERIDO NO DESENHO É APENAS SUGESTIVO, ONDE NUNCA DEVEM SER EXECUTADOS SEM A REALIZAÇÃO DOS ESTUDOS DE SOLO CONFORME AS NORMATIVAS VIGENTES;
4. O DETALHE DE FUNDAÇÃO "ESTACAS ISOLADAS" INSERIDO NO DESENHO É APENAS SUGESTIVO, POIS NUNCA DEVEM SER EXECUTADOS SEM A REALIZAÇÃO DOS ESTUDOS DE SOLO CONFORME AS NORMATIVAS VIGENTES;
5. A ESTRUTURA FOI DIMENSIONADA PARA QUE O BALDRAME ESTEJA À CM "CINCO CENTÍMETROS" ABAIXO DO NÍVEL 0 "ZERO" DO PISO DA ARQUITETURA "ACABADO";
6. A ESTRUTURA FOI DIMENSIONADA PARA QUE AS VIGAS BALDRAMES SEJAM EXECUTADAS SOBRE OS BLOCOS PARA MINIMIZAR OS IMPACTOS DE FUROS ESTRUTURAIS CONFORME AS COMPATIBILIZAÇÕES REALIZADAS DURANTE O PROCESSO DE ELABORAÇÃO DOS PROJETOS;
7. TODOS OS FUROS NECESSÁRIOS A SEREM CONFECCIONADOS PARA AS INSTALAÇÕES, ESTÃO COMTEMPLADOS NO PROJETO COM TODAS AS INFORMAÇÕES TÉCNICAS PARA SUA PREVISÃO CONSTRUTIVA DURANTE A FASE DE MONTAGEM DE ARMADURA E FORMAS;
8. TODAS AS VIGAS ACIMA DO NÍVEL 0 "ZERO", DEVEM RECEBER UMA CONTRA FLEXA DE 1 CM "UM CENTÍMETRO";
9. TODAS AS VIGAS ACIMA DO NÍVEL 0 "ZERO", QUE NECESSITAREM DE UMA CONTRA FLEXA SUPERIOR A 1 CM "UM CENTÍMETRO", ESTÃO SINALIZADAS NA PLANTA DE FORMAS;
10. TODAS AS LAJES ACIMA DO NÍVEL 0 "ZERO", DEVEM RECEBER UMA CONTRA FLEXA DE 1 CM "UM CENTÍMETRO";
11. TODAS AS LAJES ACIMA DO NÍVEL 0 "ZERO", QUE NECESSITAREM DE UMA CONTRA FLEXA SUPERIOR A 1 CM UM CENTÍMETRO", ESTÃO SINALIZADAS NA PLANTA DE FORMAS;
12. OS DETALHAMENTOS DAS ARMAÇÕES DOS ELEMENTOS ESTRUTURAIS ESTÃO SEPARADOS PELOS NÍVEIS DE EXECUÇÃO;
13. TODOS OS LOCAIS QUE CONTEMPLAREM A JUNÇÃO DE DOIS BLOCOS ESTRUTURAIS, DEVE SER CONSIDERADO A APLICAÇÃO DA JUNTA DE DILATAÇÃO NOS ELEMENTOS EM SUA TOTALIDADE;

EXECUÇÃO

1. RECOMENDAMOS QUE A LOCAÇÃO DA ESTRUTURA SEJA REALIZADA ATRAVÉS DE EQUIPAMENTOS HOMOLOGADOS E DEVIDAMENTE CALIBRADOS PELOS ORGÃOS DE AFERIÇÃO E QUALIDADE ISO 9001;
2. É FUNDAMENTAL A UTILIZAÇÃO DE ESPAÇADORES DE ARMADURA PARA MONTAGEM E CONSTRUÇÃO DE TODOS OS ELEMENTOS ESTRUTURAIS;
3. NO ATO DE EXECUÇÃO DAS VIGAS BALDRAMES E BLOCOS, DEVE SER LANÇADO UM TRAÇO DE BRITA 0 "ZERO" EM TODA SUA EXTENSÃO;
4. TODAS AS VIGAS BALDRAMES E BLOCOS DEVEM SER IMPERMEABILIZADOS UTILIZANDO A APLICAÇÃO DE MANTA LÍQUIDA;
5. APÓS A REALIZAÇÃO DA CONCRETAGEM DOS ELEMENTOS, TODA A ESTRUTURA DEVE PERMANECER COM ESCORAMENTO DE 100% "CEM PORCENTO" PELO PERÍODO DE 30 "TRINTA" DIAS;
6. APÓS A REALIZAÇÃO DA CONCRETAGEM DOS ELEMENTOS QUE POSSUEM CONTRA FLEXA IGUAL OU SUPERIOR A 3 CM "TRÊS CENTÍMETROS", DEVEM PERMANECER COM ESCORAMENTO DE 100 % "CEM PORCENTO" PELO PERÍODO DE 45 "QUARENTA E CINCO" DIAS;
7. TODAS AS LAJES DEVEM SER IMPERMEABILIZADAS UTILIZANDO MANTA ALUMINIZADA;
8. OS ELEMENTOS ESTRUTURAIS SOMENTE PODEM SER CONCRETADOS APÓS A PLENA VALIDAÇÃO DO ENGENHEIRO DE EXECUÇÃO RESPONSÁVEL PELO PROCESSO DE CONFERÊNCIA E MONTAGEM.


BLOCO I
BLOCO II
BLOCO III
BLOCO IV
BLOCO V
BLOCO VI
BLOCO VII
BLOCO VIII
BLOCO IX
BLOCO X
BLOCO XI
BLOCO XII
BLOCO XIII
BLOCO XIV
BLOCO XV
BLOCO XVI
BLOCO XVII
BLOCO XVIII
BLOCO XIX
BLOCO XX
BLOCO XXI
BLOCO XXII
BLOCO XXIII
BLOCO XXIV
BLOCO XXV
BLOCO XXVI
BLOCO XXVII
BLOCO XXVIII
BLOCO XXIX
BLOCO XXX
BLOCO XXXI
BLOCO XXXII
BLOCO XXXIII
BLOCO XXXIV
BLOCO XXXV
BLOCO XXXVI
BLOCO XXXVII
BLOCO XXXVIII
BLOCO XXXIX
BLOCO XL
BLOCO XLI
BLOCO XLII
BLOCO XLIII
BLOCO XLIV
BLOCO XLV
BLOCO XLVI
BLOCO XLVII
BLOCO XLVIII
BLOCO XLIX
BLOCO L
BLOCO LI
BLOCO LII
BLOCO LIII
BLOCO LIV
BLOCO LV
BLOCO LVI
BLOCO LVII
BLOCO LVIII
BLOCO LIX
BLOCO LX
BLOCO LXI
BLOCO LXII
BLOCO LXIII
BLOCO LXIV
BLOCO LXV
BLOCO LXVI
BLOCO LXVII
BLOCO LXVIII
BLOCO LXIX
BLOCO LXX
BLOCO LXXI
BLOCO LXXII
BLOCO LXXIII
BLOCO LXXIV
BLOCO LXXV
BLOCO DLXXXIII
BLOCO DLXXXIV
BLOCO DLXXXV
BLOCO DLXXXVI
BLOCO DLXXXVII
BLOCO DLXXXVIII
BLOCO DLXXXIX
BLOCO DXC
BLOCO DXCI
BLOCO DXCII
BLOCO DXCIII
BLOCO DXCIV
BLOCO DXCV
BLOCO DXCVI
BLOCO DXCVII
BLOCO DXCVIII
BLOCO DXCIX
BLOCO M
BLOCO MI
BLOCO MII
BLOCO MIII
BLOCO MIV
BLOCO MV
BLOCO MVI
BLOCO MVII
BLOCO MVIII
B




1 PLANTA DE FORMA FUNDAÇÃO
ESCALA 1/50




2 PLANTA DE FORMA TÉRREO
ESCALA 1/50
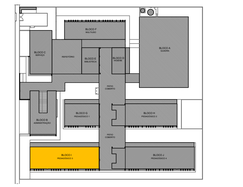
| Vigas | | | |
|---|---|---|---|
| Nome | Seção (cm) | Elevação (cm) | Nível (cm) |
| VBI-1 | 15x40 | 0 | -5 |
| VBI-2 | 15x40 | 0 | -5 |
| VBI-3 | 15x40 | 0 | -5 |
| VBI-4 | 15x40 | 0 | -5 |
| VBI-5 | 15x40 | 0 | -5 |
| VBI-6 | 15x40 | 0 | -5 |
| VBI-7 | 15x40 | 0 | -5 |
| VBI-8 | 15x40 | 0 | -5 |
| VBI-9 | 15x40 | 0 | -5 |
| VBI-10 | 15x40 | 0 | -5 |
| VBI-11 | 15x40 | 0 | -5 |
| VBI-12 | 15x40 | 0 | -5 |
| VBI-13 | 15x40 | 0 | -5 |
| VBI-14 | 15x40 | 0 | -5 |
| VBI-15 | 15x40 | 0 | -5 |
| VBI-16 | 15x40 | 0 | -5 |
| VBI-17 | 15x40 | 0 | -5 |
| VBI-18 | 15x40 | 0 | -5 |
| VBI-19 | 15x40 | 0 | -5 |
| VBI-20 | 15x40 | 0 | -5 |
| VBI-21 | 15x40 | 0 | -5 |
| VBI-22 | 15x40 | 0 | -5 |
| VBI-23 | 15x40 | 0 | -5 |
| VBI-24 | 15x40 | 0 | -5 |
| VBI-25 | 15x40 | 0 | -5 |
| VBI-26 | 15x40 | 0 | -5 |
| VBI-27 | 15x40 | 0 | -5 |
| VBI-28 | 15x40 | 0 | -5 |
| VBI-29 | 15x40 | 0 | -5 |
| VBI-30 | 15x40 | 0 | -5 |
| VBI-31 | 15x40 | 0 | -5 |
| VBI-32 | 15x40 | 0 | -5 |
| VBI-33 | 15x40 | 0 | -5 |
| VBI-34 | 15x40 | 0 | -5 |
| VBI-35 | 15x40 | 0 | -5 |
| VBI-36 | 15x40 | 0 | -5 |
| VBI-37 | 15x40 | 0 | -5 |
| VBI-38 | 15x40 | 0 | -5 |
| VBI-39 | 15x40 | 0 | -5 |
| VBI-40 | 15x40 | 0 | -5 |
| VBI-41 | 15x40 | 0 | -5 |
| VBI-42 | 15x40 | 0 | -5 |
| VBI-43 | 15x40 | 0 | -5 |
| VBI-44 | 15x40 | 0 | -5 |
| VBI-45 | 15x40 | 0 | -5 |
| VBI-46 | 15x40 | 0 | -5 |
| VBI-47 | 15x40 | 0 | -5 |
| VBI-48 | 15x40 | 0 | -5 |
| VBI-49 | 15x40 | 0 | -5 |
| VBI-50 | 15x40 | 0 | -5 |
| VBI-51 | 15x40 | 0 | -5 |
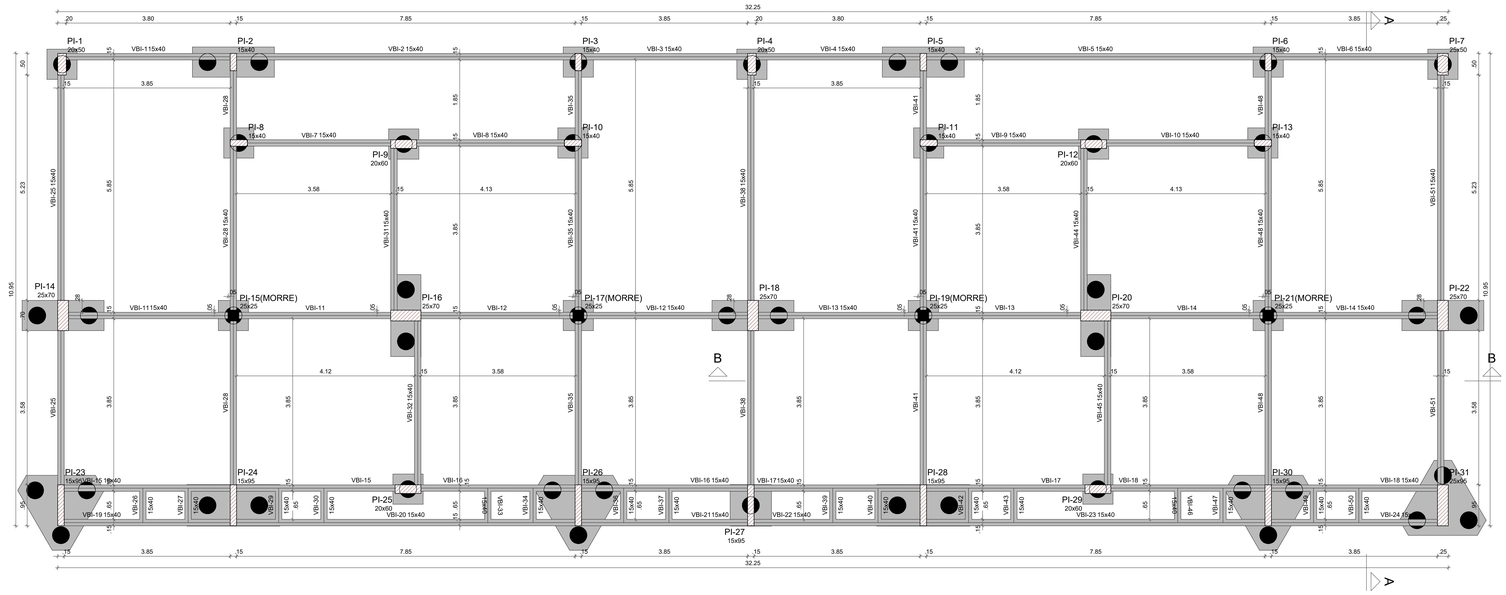
| Pilares | | | |
|---|---|---|---|
| Nome | Seção (cm) | Elevação (cm) | Nível (cm) |
| PI-1 | 20x50 | 0 | -5 |
| PI-2 | 15x40 | 0 | -5 |
| PI-3 | 15x40 | 0 | -5 |
| PI-4 | 20x50 | 0 | -5 |
| PI-5 | 15x40 | 0 | -5 |
| PI-6 | 15x40 | 0 | -5 |
| PI-7 | 25x50 | 0 | -5 |
| PI-8 | 15x40 | 0 | -5 |
| PI-9 | 20x60 | 0 | -5 |
| PI-10 | 15x40 | 0 | -5 |
| PI-11 | 15x40 | 0 | -5 |
| PI-12 | 20x60 | 0 | -5 |
| PI-13 | 15x40 | 0 | -5 |
| PI-14 | 25x70 | 0 | -5 |
| PI-15 | 25x25 | 0 | -5 |
| PI-16 | 25x70 | 0 | -5 |
| PI-17 | 25x25 | 0 | -5 |
| PI-18 | 25x70 | 0 | -5 |
| PI-19 | 25x25 | 0 | -5 |
| PI-20 | 25x70 | 0 | -5 |
| PI-21 | 25x25 | 0 | -5 |
| PI-22 | 25x70 | 0 | -5 |
| PI-23 | 15x95 | 0 | -5 |
| PI-24 | 15x95 | 0 | -5 |
| PI-25 | 20x60 | 0 | -5 |
| PI-26 | 15x95 | 0 | -5 |
| PI-27 | 15x95 | 0 | -5 |
| PI-28 | 15x95 | 0 | -5 |
| PI-29 | 20x60 | 0 | -5 |
| PI-30 | 15x95 | 0 | -5 |
| PI-31 | 25x95 | 0 | -5 |

| Legenda dos pilares |
|---|
| Pilar que morre |
| Pilar que passa |
| Pilar com mudança de seção |
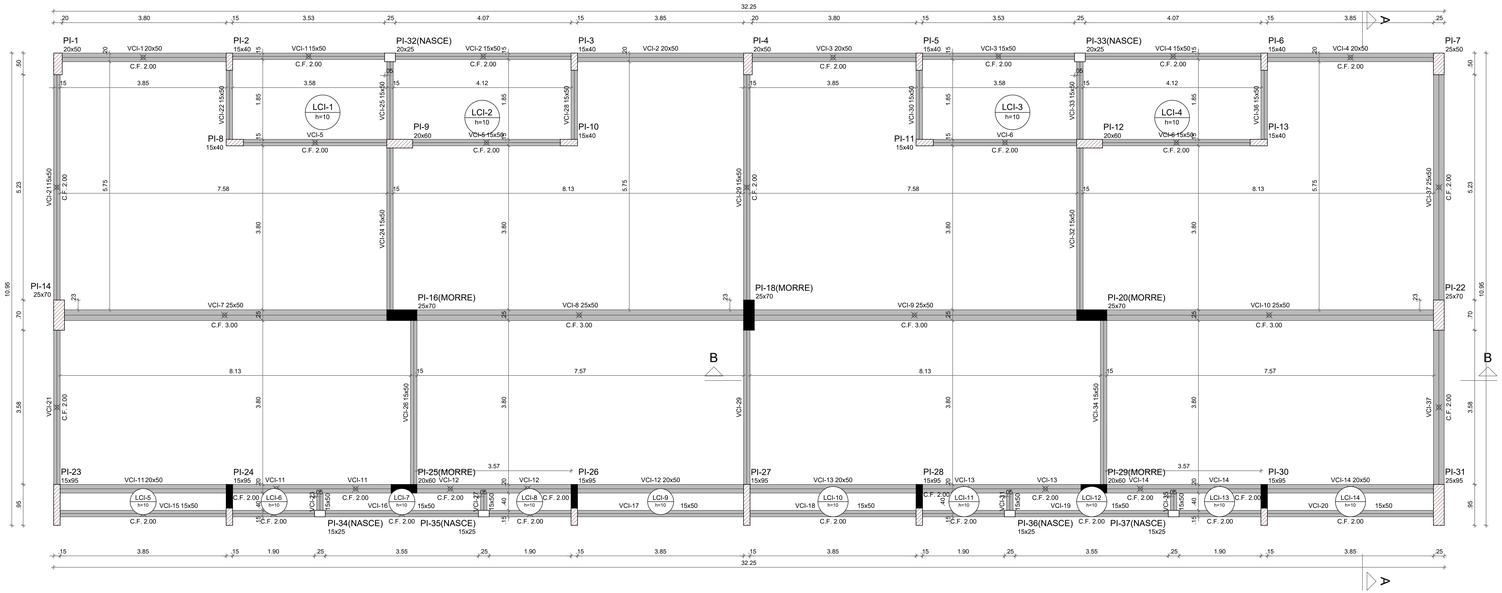
| Legenda das vigas e paredes |
|---|
| Viga |

NOTAS GERAIS:

1. TODAS AS MEDIDAS DEVEM SER CONFERIDAS EM OBRA, "IN LOCO", ANTES DA REALIZAÇÃO DE QUAISQUER ATIVIDADES;
2. RECOMENDAMOS A REALIZAÇÃO DO ESTUDO DOS PROJETOS ANTES DA REALIZAÇÃO DAS ATIVIDADES, POIS O PROFISSIONAL DE EXECUÇÃO É CORRESPONSÁVEL PELO PROCESSO DE ANÁLISE TÉCNICA;
3. ANTES DE INICIAR AS ATIVIDADES DE EXECUÇÃO É FUNDAMENTAL A ELABORAÇÃO DA ART DE EXECUÇÃO CONFORME AS ORIENTAÇÕES DO CREA ESTADUAL;
4. SEMPRE OBSERVAR AS UNIDADES DE MEDIDAS INFORMADAS EM PLANTA, POIS PODEM SER ALTERADAS PARA MELHOR REPRESENTAÇÃO DAS INFORMAÇÕES E/OU DETALHES;
5. SEMPRE OBSERVAR AS COTAS INFORMADAS EM PLANTA, POIS PODEM SER MODIFICADAS PARA MELHOR REPRESENTAÇÃO DAS INFORMAÇÕES E/OU DETALHES;
6. ORIENTAMOS QUE DEVERÃO SER ANALISADOS OS ARQUIVOS IFC DISPONIBILIZADOS, ANTES DE UMA CONSULTA PRÉVIA A EQUIPE DE DESENVOLVIMENTOS DOS PROJETOS;
7. PARA TODAS E QUAISQUER DIVERGÊNCIAS, A EQUIPE DE DESENVOLVIMENTO DOS PROJETOS DEVERÁ SER ACIONADA;
8. QUAISQUER ALTERAÇÕES REALIZADAS NO PROJETO PELA EQUIPE DE EXECUÇÃO DEVEM SER DOCUMENTADAS NOS PROJETOS "AS BUILT".

NOTAS ESPECIFICAS ESTRUTURAIS:

PROJETOS

1. EM QUESTÕES ONDE AS DÚVIDAS E/OU DIVERGÊNCIAS NÃO AFETEM ESTRUTURALMENTE O PLANEJAMENTO ARQUITETÔNICO, OS PROJETOS DE ARQUITETURA SERÃO PRIORIDADE;
2. A ESTRUTURA FOI DIMENSIONADA PARA UTILIZAR CONCRETO 30MPA EM SUA TOTALIDADE;
3. O DETALHE DE FUNDAÇÃO "BLOCOS E ESTACAS" INSERIDO NO DESENHO É APENAS SUGESTIVO, ONDE NUNCA DEVEM SER EXECUTADOS SEM A REALIZAÇÃO DOS ESTUDOS DE SOLO CONFORME AS NORMATIVAS VIGENTES;
4. O DETALHE DE FUNDAÇÃO "ESTACAS ISOLADAS" INSERIDO NO DESENHO É APENAS SUGESTIVO, POIS NUNCA DEVEM SER EXECUTADOS SEM A REALIZAÇÃO DOS ESTUDOS DE SOLO CONFORME AS NORMATIVAS VIGENTES;
5. A ESTRUTURA FOI DIMENSIONADA PARA QUE O BALDRAME ESTEJA A "CINCO CENTÍMETROS" ABAIXO DO NÍVEL 0 "ZERO" DO PISO DA ARQUITETURA "ACABADO";
6. A ESTRUTURA FOI DIMENSIONADA PARA QUE AS VIGAS BALDRAMES SEJAM EXECUTADAS SOBRE OS BLOCOS PARA MINIMIZAR OS IMPACTOS DE FUROS ESTRUTURAIS CONFORME AS COMPATIBILIZAÇÕES REALIZADAS DURANTE O PROCESSO DE ELABORAÇÃO DOS PROJETOS;
7. TODOS OS FUROS NECESSÁRIOS A SEREM CONFECCIONADOS PARA AS INSTALAÇÕES, ESTÃO COMTEMPLADOS NO PROJETO COM TODAS AS INFORMAÇÕES TÉCNICAS PARA SUA PREVISÃO CONSTRUTIVA DURANTE A FASE DE MONTAGEM DE ARMADURA E FORMAS;
8. TODAS AS VIGAS ACIMA DO NÍVEL 0 "ZERO", DEVEM RECEBER UMA CONTRA FLEXA DE 1 CM "UM CENTÍMETRO";
9. TODAS AS VIGAS ACIMA DO NÍVEL 0 "ZERO", QUE NECESSITAREM DE UMA CONTRA FLEXA SUPERIOR A 1 CM "UM CENTÍMETRO", ESTÃO SINALIZADAS NA PLANTA DE FORMAS;
10. TODAS AS LAJES ACIMA DO NÍVEL 0 "ZERO", DEVEM RECEBER UMA CONTRA FLEXA DE 1 CM "UM CENTÍMETRO";
11. TODAS AS LAJES ACIMA DO NÍVEL 0 "ZERO", QUE NECESSITAREM DE UMA CONTRA FLEXA SUPERIOR A 1 CM UM CENTÍMETRO", ESTÃO SINALIZADAS NA PLANTA DE FORMAS;
12. OS DETALHAMENTOS DAS ARMAÇÕES DOS ELEMENTOS ESTRUTURAIS ESTÃO SEPARADOS PELOS NÍVEIS DE EXECUÇÃO;
13. TODOS OS LOCAIS QUE CONTEMPLAREM A JUNÇÃO DE DOIS BLOCOS ESTRUTURAIS, DEVE SER CONSIDERADO A APLICAÇÃO DA JUNTA DE DILATAÇÃO NOS ELEMENTOS EM SUA TOTALIDADE;

EXECUÇÃO

1. RECOMENDAMOS QUE A LOCAÇÃO DA ESTRUTURA SEJA REALIZADA ATRAVÉS DE EQUIPAMENTOS HOMOLOGADOS E DEVIDAMENTE CALIBRADOS PELOS ÓRGÃOS DE AFERIÇÃO E QUALIDADE ISO 9001;
2. É FUNDAMENTAL A UTILIZAÇÃO DE ESPAÇADORES DE ARMADURA PARA MONTAGEM E CONSTRUÇÃO DE TODOS OS ELEMENTOS ESTRUTURAIS;
3. NO ATO DE EXECUÇÃO DAS VIGAS BALDRAMES E BLOCOS, DEVE SER LANÇADO UM TRAÇO DE BRITA 0 "ZERO" EM TODA SUA EXTENSÃO;
4. TODAS AS VIGAS BALDRAMES E BLOCOS DEVEM SER IMPERMEABILIZADOS UTILIZANDO A APLICAÇÃO DE MANTA LÍQUIDA;
5. APÓS A REALIZAÇÃO DA CONCRETAGEM DOS ELEMENTOS, TODA A ESTRUTURA DEVE PERMANECER COM ESCORAMENTO DE 100% "CEM PORCENTO" PELO PERÍODO DE 30 "TRINTA" DIAS;
6. APÓS A REALIZAÇÃO DA CONCRETAGEM DOS ELEMENTOS QUE POSSUEM CONTRA FLEXA IGUAL OU SUPERIOR A 3 CM "TRÊS CENTÍMETROS", DEVEM PERMANECER COM ESCORAMENTO DE 100 % "CEM PORCENTO" PELO PERÍODO DE 45 "QUARENTA E CINCO" DIAS;
7. TODAS AS LAJES DEVEM SER IMPERMEABILIZADAS UTILIZANDO MANTA ALUMINIZADA;
8. OS ELEMENTOS ESTRUTURAIS SOMENTE PODEM SER CONCRETADOS APÓS A PLENA VALIDAÇÃO DO ENGENHEIRO DE EXECUÇÃO RESPONSÁVEL PELO PROCESSO DE CONFERÊNCIA E MONTAGEM.



CROQUI DE REFERÊNCIA - IMPLANTAÇÃO

| Vigas | | | |
|---|---|---|---|
| Nome | Seção (cm) | Elevação (cm) | Nível (cm) |
| VCI-1 | 20x50 | 0 | 340 |
| | 15x50 | 0 | 340 |
| VCI-2 | 15x50 | 0 | 340 |
| | 20x50 | 0 | 340 |
| VCI-3 | 20x50 | 0 | 340 |
| | 15x50 | 0 | 340 |
| VCI-4 | 15x50 | 0 | 340 |
| | 20x50 | 0 | 340 |
| VCI-5 | 15x50 | 0 | 340 |
| VCI-6 | 15x50 | 0 | 340 |
| VCI-7 | 25x50 | 0 | 340 |
| VCI-8 | 25x50 | 0 | 340 |
| VCI-9 | 25x50 | 0 | 340 |
| VCI-10 | 25x50 | 0 | 340 |
| VCI-11 | 20x50 | 0 | 340 |
| VCI-12 | 20x50 | 0 | 340 |
| VCI-13 | 20x50 | 0 | 340 |
| VCI-14 | 20x50 | 0 | 340 |
| VCI-15 | 15x50 | 0 | 340 |
| VCI-16 | 15x50 | 0 | 340 |
| VCI-17 | 15x50 | 0 | 340 |
| VCI-18 | 15x50 | 0 | 340 |
| VCI-19 | 15x50 | 0 | 340 |
| VCI-20 | 15x50 | 0 | 340 |
| VCI-21 | 15x50 | 0 | 340 |
| VCI-22 | 15x50 | 0 | 340 |
| VCI-23 | 15x50 | 0 | 340 |
| VCI-24 | 15x50 | 0 | 340 |
| VCI-25 | 15x50 | 0 | 340 |
| VCI-26 | 15x50 | 0 | 340 |
| VCI-27 | 15x50 | 0 | 340 |
| VCI-28 | 15x50 | 0 | 340 |
| VCI-29 | 15x50 | 0 | 340 |
| VCI-30 | 15x50 | 0 | 340 |
| VCI-31 | 15x50 | 0 | 340 |
| VCI-32 | 15x50 | 0 | 340 |
| VCI-33 | 15x50 | 0 | 340 |
| VCI-34 | 15x50 | 0 | 340 |
| VCI-35 | 15x50 | 0 | 340 |
| VCI-36 | 15x50 | 0 | 340 |
| VCI-37 | 25x50 | 0 | 340 |

| Pilares | | | |
|---|---|---|---|
| Nome | Seção (cm) | Elevação (cm) | Nível (cm) |
| PI-1 | 20x50 | 0 | 340 |
| PI-2 | 15x40 | 0 | 340 |
| PI-3 | 15x40 | 0 | 340 |
| PI-4 | 20x50 | 0 | 340 |
| PI-5 | 15x40 | 0 | 340 |
| PI-6 | 15x40 | 0 | 340 |
| PI-7 | 25x50 | 0 | 340 |
| PI-8 | 15x40 | 0 | 340 |
| PI-9 | 20x60 | 0 | 340 |
| PI-10 | 15x40 | 0 | 340 |
| PI-11 | 15x40 | 0 | 340 |
| PI-12 | 20x60 | 0 | 340 |
| PI-13 | 15x40 | 0 | 340 |
| PI-14 | 25x70 | 0 | 340 |
| PI-15 | 25x25 | 0 | 340 |
| PI-16 | 25x70 | 0 | 340 |
| PI-17 | 25x25 | 0 | 340 |
| PI-18 | 25x70 | 0 | 340 |
| PI-19 | 25x25 | 0 | 340 |
| PI-20 | 25x70 | 0 | 340 |
| PI-21 | 25x25 | 0 | 340 |
| PI-22 | 25x70 | 0 | 340 |
| PI-23 | 15x95 | 0 | 340 |
| PI-24 | 15x95 | 0 | 340 |
| PI-25 | 20x60 | 0 | 340 |
| PI-26 | 15x95 | 0 | 340 |
| PI-27 | 15x95 | 0 | 340 |
| PI-28 | 15x95 | 0 | 340 |
| PI-29 | 20x60 | 0 | 340 |
| PI-30 | 15x95 | 0 | 340 |
| PI-31 | 25x95 | 0 | 340 |
| PI-32 | 20x25 | 0 | 340 |
| PI-33 | 20x25 | 0 | 340 |
| PI-34 | 15x25 | 0 | 340 |
| PI-35 | 15x25 | 0 | 340 |
| PI-36 | 15x25 | 0 | 340 |
| PI-37 | 15x25 | 0 | 340 |

| Legenda dos pilares |
|---|
| Pilar que morre |
| Pilar que passa |
| Pilar que nasce |
| Pilar com mudança de seção |

| Legenda das vigas e paredes |
|---|
| Viga |
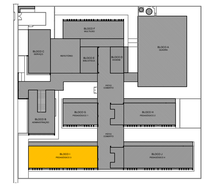
| Lajes | | | | | | | | |
|---|---|---|---|---|---|---|---|---|
| | Dados | | | | | Sobrecarga (kgf/m²) | | |
| Nome | Tipo | Altura (cm) | Elevação (cm) | Nível (cm) | Peso próprio (kgf/m²) | Adicional | Acidental | Localizada |
| LCI-1 | Maciça | 10 | 0 | 340 | 250 | 154 | 200 | - |
| LCI-2 | Maciça | 10 | 0 | 340 | 250 | 154 | 200 | - |
| LCI-3 | Maciça | 10 | 0 | 340 | 250 | 154 | 200 | - |
| LCI-4 | Maciça | 10 | 0 | 340 | 250 | 154 | 200 | - |
| LCI-5 | Maciça | 10 | 0 | 340 | 250 | 154 | 200 | - |
| LCI-6 | Maciça | 10 | 0 | 340 | 250 | 154 | 200 | - |
| LCI-7 | Maciça | 10 | 0 | 340 | 250 | 154 | 200 | - |
| LCI-8 | Maciça | 10 | 0 | 340 | 250 | 154 | 200 | - |
| LCI-9 | Maciça | 10 | 0 | 340 | 250 | 154 | 200 | - |
| LCI-10 | Maciça | 10 | 0 | 340 | 250 | 154 | 200 | - |
| LCI-11 | Maciça | 10 | 0 | 340 | 250 | 154 | 200 | - |
| LCI-12 | Maciça | 10 | 0 | 340 | 250 | 154 | 200 | - |
| LCI-13 | Maciça | 10 | 0 | 340 | 250 | 154 | 200 | - |
| LCI-14 | Maciça | 10 | 0 | 340 | 250 | 154 | 200 | - |

| Características dos materiais | |
|---|---|
| fck (kgf/cm²) | Ecs (kgf/cm²) |
| 300 | 268384 |

Dimensão máxima do agregado = 19 mm

CONTROLE DE REVISÕES

| Nº | DATA | DESCRIÇÃO |
|---|---|---|

FNDE Fundo Nacional de Desenvolvimento da Educação

MINISTÉRIO DA EDUCAÇÃO

PROJETO PADRÃO - FNDE

PROPRIETÁRIO: :

ENDEREÇO:

MUNICÍPIO - UF:

PROPRIETÁRIO

RESP. TÉCNICO — CREA

AUTOR DO PROJETO — CAU

DLFO — CREA

RA

OBSERVAÇÕES:

ESCOLA 13 SALAS DE AULA - MODELO TÉRREO

PROJETO DE ESTRUTURA

COORDENAÇÃO: CGEST - Coordenação Geral de Infraestrutura Educacional

PLANTA DE FORMA DE FUNDAÇÃO E TÉRREO
BLOCO I - PEDAGÓGICO 3

SCF

FORMATO: 1189X726

REVISÃO: R.00

ESCALA: INDICADA

DATA EMISSÃO: JAN/2022

PRANCHA: 81/147




1 PLANTA DE LOCAÇÃO
ESCALA 1/50

NOTAS GERAIS:

1. TODAS AS MEDIDAS DEVEM SER CONFERIDAS EM OBRA, "IN LOCO", ANTES DA REALIZAÇÃO DE QUAISQUER ATIVIDADES;
2. RECOMENDAMOS A REALIZAÇÃO DO ESTUDO DOS PROJETOS ANTES DA REALIZAÇÃO DAS ATIVIDADES, POIS O PROFISSIONAL DE EXECUÇÃO É CORRESPONSÁVEL PELO PROCESSO DE ANÁLISE TÉCNICA;
3. ANTES DE INICIAR AS ATIVIDADES DE EXECUÇÃO É FUNDAMENTAL A ELABORAÇÃO DA ART DE EXECUÇÃO CONFORME AS ORIENTAÇÕES DO CREA ESTADUAL;
4. SEMPRE OBSERVAR AS UNIDADES DE MEDIDAS INFORMADAS EM PLANTA. POIS PODEM SER ALTERADAS PARA MELHOR REPRESENTAÇÃO DAS INFORMAÇÕES E/OU DETALHES;
5. SEMPRE OBSERVAR AS COTAS INFORMADAS EM PLANTA. POIS PODEM SER MODIFICADAS PARA MELHOR REPRESENTAÇÃO DAS INFORMAÇÕES E/OU DETALHES;
6. ORIENTAMOS QUE DEVERÃO SER ANALISADOS OS ARQUIVOS IFC DISPONIBILIZADOS, ANTES DE UMA CONSULTA PRÉVIA A EQUIPE DE DESENVOLVIMENTOS DOS PROJETOS;
7. PARA TODAS E QUAISQUER DIVERGÊNCIAS, A EQUIPE DE DESENVOLVIMENTO DOS PROJETOS DEVERÁ SER ACIONADA;
8. QUAISQUER ALTERAÇÕES REALIZADAS NO PROJETO PELA EQUIPE DE EXECUÇÃO DEVEM SER DOCUMENTADAS NOS PROJETOS "AS BUIT";

NOTAS ESPECIFICAS ESTRUTURAIS:
PROJETOS

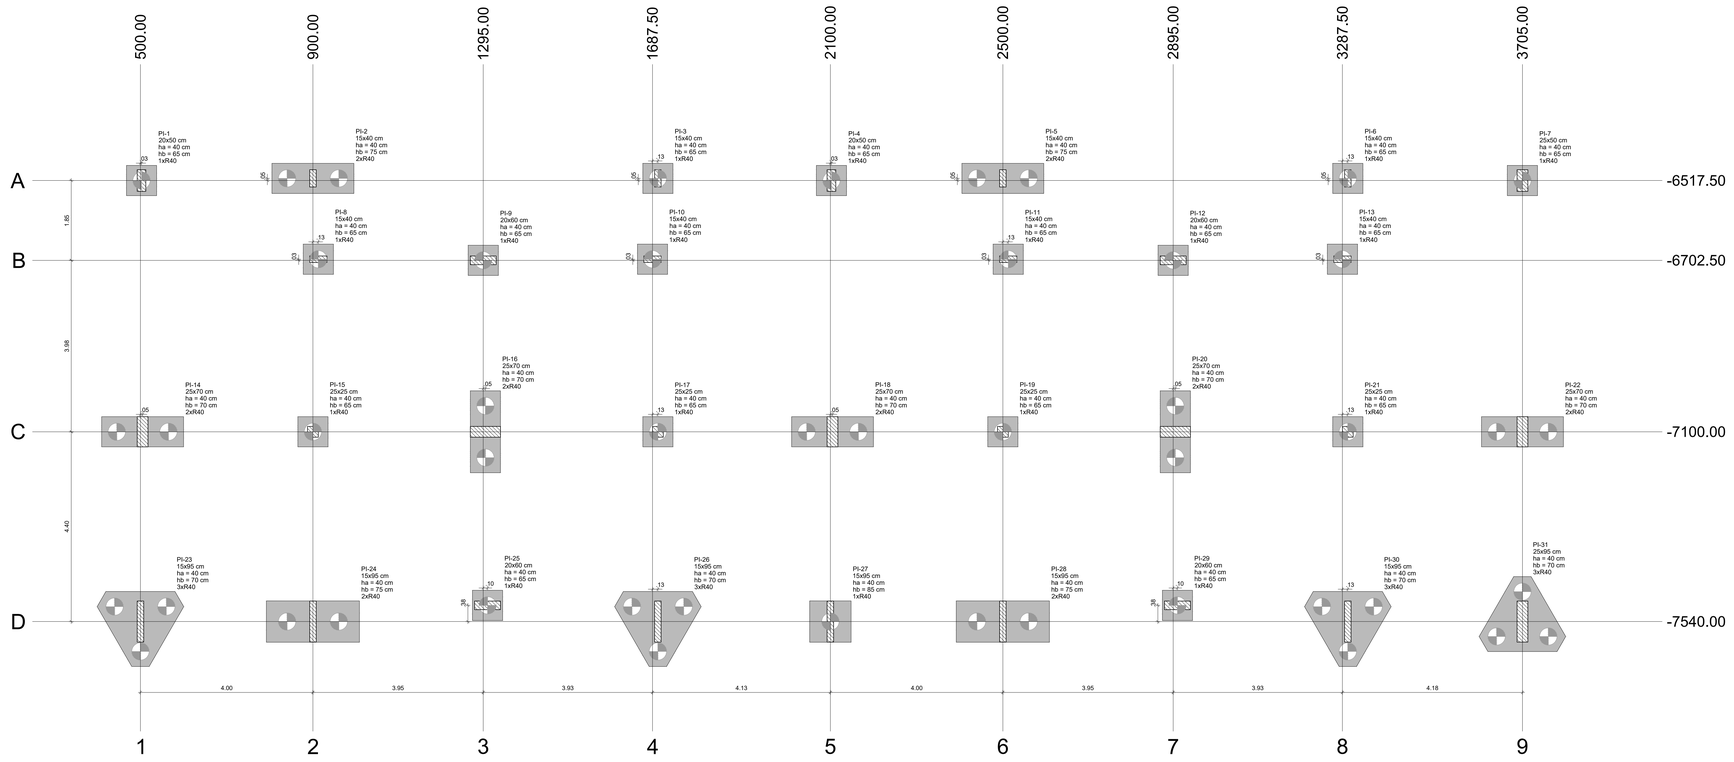1. EM QUESTÕES ONDE AS DÚVIDAS E/OU DIVERGÊNCIAS NÃO AFETEM ESTRUTURALMENTE O PLANEJAMENTO ARQUITETÔNICO, OS PROJETOS DE ARQUITETURA SERÃO PRIORIDADE;
2. A ESTRUTURA FOI DIMENSIONADA PARA UTILIZAR CONCRETO 30MPA EM SUA TOTALIDADE;
3. O DETALHE DE FUNDAÇÃO "BLOCOS E ESTACAS" INSERIDO NO DESENHO É APENAS SUGESTIVO, ONDE NUNCA DEVEM SER EXECUTADOS SEM A REALIZAÇÃO DOS ESTUDOS DE SOLO CONFORME AS NORMATIVAS VIGENTES;
4. O DETALHE DE FUNDAÇÃO "ESTACAS ISOLADAS" INSERIDO NO DESENHO É APENAS SUGESTIVO, POIS NUNCA DEVEM SER EXECUTADOS SEM A REALIZAÇÃO DOS ESTUDOS DE SOLO CONFORME AS NORMATIVAS VIGENTES;
5. A ESTRUTURA FOI DIMENSIONADA PARA QUE O BALDRAME ESTEJA 5 CM "CINCO CENTÍMETROS" ABAIXO DO NÍVEL 0 "ZERO" DO PISO DA ARQUITETURA "ACABADO";
6. A ESTRUTURA FOI DIMENSIONADA PARA QUE AS VIGAS BALDRAMES SEJAM EXECUTADAS SOBRE OS BLOCOS PARA MINIMIZAR OS IMPACTOS DE FUROS ESTRUTURAIS CONFORME AS COMPATIBILIZAÇÕES REALIZADAS DURANTE O PROCESSO DE ELABORAÇÃO DOS PROJETOS;
7. TODOS OS FUROS NECESSÁRIOS A SEREM CONFECCIONADOS PARA AS INSTALAÇÕES, ESTÃO CONTEMPLADOS NO PROJETO COM TODAS AS INFORMAÇÕES TECNICAS PARA SUA PREVISÃO CONSTRUTIVA DURANTE A FASE DE MONTAGEM DE ARMADURA E FORMAS;
8. TODAS AS VIGAS ACIMA DO NÍVEL 0 "ZERO", DEVEM RECEBER UMA CONTRA FLEXA DE 1 CM "UM CENTÍMETRO";
9. TODAS AS VIGAS ACIMA DO NÍVEL 0 "ZERO", QUE NECESSITAREM DE UMA CONTRA FLEXA SUPERIOR A 1 CM "UM CENTÍMETRO", ESTÃO SINALIZADAS NA PLANTA DE FORMAS;
10. TODAS AS LAJES ACIMA DO NÍVEL 0 "ZERO", DEVEM RECEBER UMA CONTRA FLEXA DE 1 CM "UM CENTÍMETRO";
11. TODAS AS LAJES ACIMA DO NÍVEL 0 "ZERO", QUE NECESSITAREM DE UMA CONTRA FLEXA SUPERIOR A 1 CM UM CENTÍMETRO", ESTÃO SINALIZADAS NA PLANTA DE FORMAS;
12. OS DETALHAMENTOS DAS ARMAÇÕES DOS ELEMENTOS ESTRUTURAIS ESTÃO SEPARADOS PELOS NÍVEIS DE EXECUÇÃO;
13. TODOS OS LOCAIS QUE CONTEMPLAREM A JUNÇÃO DE DOIS BLOCOS ESTRUTURAIS, DEVE SER CONSIDERADO A APLICAÇÃO DA JUNTA DE DILATAÇÃO NOS ELEMENTOS EM SUA TOTALIDADE;

EXECUÇÃO

1. RECOMENDAMOS QUE A LOCAÇÃO DA ESTRUTURA SEJA REALIZADA ATRAVÉS DE EQUIPAMENTOS HOMOLOGADOS E DEVIDAMENTE CALIBRADOS PELOS ÓRGÃOS DE AFERIÇÃO E QUALIDADE ISO 9001;
2. É FUNDAMENTAL A UTILIZAÇÃO DE ESPAÇADORES DE ARMADURA PARA MONTAGEM E CONSTRUÇÃO DE TODOS OS ELEMENTOS ESTRUTURAIS;
3. NO ATO DE EXECUÇÃO DAS VIGAS BALDRAMES E BLOCOS, DEVE SER LANÇADO UM TRAÇO DE BRITA 0 "ZERO" EM TODA SUA EXTENSÃO;
4. TODAS AS VIGAS BALDRAMES E BLOCOS DEVEM SER IMPERMEABILIZADOS UTILIZANDO A APLICAÇÃO DE MANTA LÍQUIDA;
5. APÓS A REALIZAÇÃO DA CONCRETAGEM DOS ELEMENTOS, TODA A ESTRUTURA DEVE PERMANECER COM ESCORAMENTO DE 100% "CEM PORCENTO" PELO PERÍODO DE 30 "TRINTA" DIAS;
6. APÓS A REALIZAÇÃO DA CONCRETAGEM DOS ELEMENTOS QUE POSSUEM CONTRA FLEXA IGUAL OU SUPERIOR A 3 CM "TRÊS CENTÍMETROS", DEVEM PERMANECER COM ESCORAMENTO DE 100 % "CEM PORCENTO" PELO PERÍODO DE 45 "QUARENTA E CINCO" DIAS;
7. TODAS AS LAJES DEVEM SER IMPERMEABILIZADAS UTILIZANDO MANTA ALUMINIZADA;
8. OS ELEMENTOS ESTRUTURAIS SOMENTE PODEM SER CONCRETADOS APÓS A PLENA VALIDAÇÃO DO ENGENHEIRO DE EXECUÇÃO RESPONSÁVEL PELO PROCESSO DE CONFERÊNCIA E MONTAGEM;



CROQUI DE REFERÊNCIA - IMPLANTAÇÃO

| Pilar | | | | | | | | | | | | | Fundação | | | | Bloco | | | |
|---|---|---|---|---|---|---|---|---|---|---|---|---|---|---|---|---|---|---|---|---|
| Nome | Seção (cm) | X (cm) | Y (cm) | Carga Máx. (tf) | Carga Mín. (tf) | Mx Máximo (kgf.m) | | My Máximo (kgf.m) | | Fx Máximo (tf) | | Fy Máximo (tf) | | Lado B (cm) | Lado H (cm) | h0 / ha (cm) | h1 / hb (cm) | ne | Estaca | ca (cm) | Base tub. (cm) |
| | | | | | | Positivo | Negativo | Positivo | Negativo | Positivo | Negativo | Positivo | Negativo | | | | | | | | |
| PI-1 | 20x50 | 502.50 | -6517.50 | 18.8 | 18.5 | 0 | -2400 | 400 | 0 | 0.7 | 0.0 | 1.7 | 0.0 | 70 | 70 | 40 | 65 | 1 | R40 | -95 | |
| PI-2 | 15x40 | 900.00 | -6512.50 | 19.8 | 18.5 | 300 | -600 | 0 | -400 | 0.0 | -3.2 | 0.0 | -0.7 | 190 | 70 | 40 | 75 | 2 | R40 | -105 | |
| PI-3 | 15x40 | 1700.00 | -6512.50 | 18.2 | 17.0 | 300 | -600 | 500 | 0 | 3.6 | 0.0 | 0.0 | -0.7 | 70 | 70 | 40 | 65 | 1 | R40 | -95 | |
| PI-4 | 20x50 | 2102.50 | -6517.50 | 26.7 | 26.3 | 0 | -2900 | 100 | -100 | 0.2 | 0.0 | 1.5 | 0.0 | 70 | 70 | 40 | 65 | 1 | R40 | -95 | |
| PI-5 | 15x40 | 2500.00 | -6512.50 | 19.4 | 18.1 | 300 | -400 | 0 | -500 | 0.0 | -3.7 | 0.0 | -0.8 | 190 | 70 | 40 | 75 | 2 | R40 | -105 | |
| PI-6 | 15x40 | 3300.00 | -6512.50 | 18.4 | 17.2 | 300 | -600 | 400 | 0 | 3.3 | 0.0 | 0.0 | -0.7 | 70 | 70 | 40 | 65 | 1 | R40 | -95 | |
| PI-7 | 25x50 | 3705.00 | -6517.50 | 25.8 | 25.4 | 0 | -3200 | 0 | -600 | 0.0 | -0.9 | 2.0 | 0.0 | 70 | 70 | 40 | 65 | 1 | R40 | -95 | |
| PI-8 | 15x40 | 912.50 | -6700.00 | 11.2 | 10.4 | 0 | -200 | 0 | -400 | 0.1 | -0.4 | 1.0 | 0.0 | 70 | 70 | 40 | 65 | 1 | R40 | -95 | |
| PI-9 | 20x60 | 1295.00 | -6702.50 | 29.5 | 28.1 | 300 | -500 | 300 | -1200 | 0.3 | -0.3 | 1.2 | 0.0 | 70 | 70 | 40 | 65 | 1 | R40 | -95 | |
| PI-10 | 15x40 | 1687.50 | -6700.00 | 11.1 | 10.2 | 0 | -200 | 200 | -200 | 0.3 | 0.0 | 1.0 | 0.0 | 70 | 70 | 40 | 65 | 1 | R40 | -95 | |
| PI-11 | 15x40 | 2512.50 | -6700.00 | 11.2 | 10.4 | 0 | -300 | 100 | -500 | 0.1 | -0.4 | 0.9 | 0.0 | 70 | 70 | 40 | 65 | 1 | R40 | -95 | |
| PI-12 | 20x60 | 2895.00 | -6702.50 | 29.5 | 28.1 | 300 | -300 | 400 | -1100 | 0.3 | -0.3 | 1.2 | 0.0 | 70 | 70 | 40 | 65 | 1 | R40 | -95 | |
| PI-13 | 15x40 | 3287.50 | -6700.00 | 11.1 | 10.3 | 0 | -300 | 200 | -200 | 0.4 | 0.0 | 1.0 | 0.0 | 70 | 70 | 40 | 65 | 1 | R40 | -95 | |
| PI-14 | 25x70 | 505.00 | -7100.00 | 34.6 | 34.1 | 0 | -5500 | 0 | -1700 | 1.2 | 0.0 | 1.3 | -0.6 | 190 | 70 | 40 | 70 | 2 | R40 | -100 | |
| PI-15 | 25x25 | 900.00 | -7100.00 | 5.2 | 5.1 | 100 | -500 | 0 | -900 | 0.0 | -2.3 | 1.1 | -0.2 | 70 | 70 | 40 | 65 | 1 | R40 | -95 | |
| PI-16 | 25x70 | 1300.00 | -7100.00 | 46.6 | 46.2 | 400 | -500 | 300 | -1300 | 0.0 | -2.2 | 0.0 | -1.2 | 190 | 70 | 40 | 70 | 2 | R40 | -100 | |
| PI-17 | 25x25 | 1700.00 | -7100.00 | 5.3 | 5.2 | 100 | -500 | 100 | -200 | 0.1 | -0.5 | 1.1 | -0.4 | 70 | 70 | 40 | 65 | 1 | R40 | -95 | |
| PI-18 | 25x70 | 2105.00 | -7100.00 | 48.8 | 48.3 | 400 | -4300 | 200 | 0 | 0.1 | -0.1 | 1.0 | -0.8 | 190 | 70 | 40 | 70 | 2 | R40 | -100 | |
| PI-19 | 25x25 | 2500.00 | -7100.00 | 5.3 | 5.2 | 100 | -300 | 100 | -200 | 0.4 | -0.1 | 1.0 | -0.3 | 70 | 70 | 40 | 65 | 1 | R40 | -95 | |
| PI-20 | 25x70 | 2900.00 | -7100.00 | 46.5 | 46.2 | 400 | -600 | 900 | -900 | 2.1 | 0.0 | 0.0 | -1.2 | 190 | 70 | 40 | 70 | 2 | R40 | -100 | |
| PI-21 | 25x25 | 3300.00 | -7100.00 | 5.2 | 5.1 | 100 | -300 | 800 | 0 | 2.1 | 0.0 | 1.0 | -0.2 | 70 | 70 | 40 | 65 | 1 | R40 | -95 | |
| PI-22 | 25x70 | 3705.00 | -7100.00 | 44.9 | 44.4 | 0 | -4500 | 1800 | 0 | 0.0 | -1.1 | 1.4 | -0.2 | 190 | 70 | 40 | 70 | 2 | R40 | -100 | |
| PI-23 | 15x95 | 500.00 | -7540.00 | 19.5 | 18.8 | 600 | -6300 | 0 | -100 | 0.0 | -1.0 | 0.5 | -1.2 | 201 | 174 | 40 | 70 | 3 | R40 | -100 | |
| PI-24 | 15x95 | 900.00 | -7540.00 | 30.5 | 29.6 | 700 | -5300 | 0 | -300 | 0.0 | -1.6 | 0.0 | -1.4 | 216 | 96 | 40 | 75 | 2 | R40 | -105 | |
| PI-25 | 20x60 | 1305.00 | -7502.50 | 26.6 | 26.1 | 100 | -200 | 800 | -700 | 0.5 | -0.3 | 0.0 | -0.2 | 70 | 70 | 40 | 65 | 1 | R40 | -95 | |
| PI-26 | 15x95 | 1700.00 | -7540.00 | 29.1 | 28.2 | 700 | -4900 | 600 | 0 | 2.3 | 0.0 | 0.0 | -1.5 | 201 | 174 | 40 | 70 | 3 | R40 | -100 | |
| PI-27 | 15x95 | 2100.00 | -7540.00 | 30.6 | 29.8 | 2100 | -4100 | 100 | 0 | 0.2 | 0.0 | 0.0 | -2.2 | 96 | 96 | 40 | 85 | 1 | R40 | -115 | |
| PI-28 | 15x95 | 2500.00 | -7540.00 | 30.2 | 29.4 | 600 | -4800 | 0 | -600 | 0.0 | -2.0 | 0.0 | -1.4 | 216 | 96 | 40 | 75 | 2 | R40 | -105 | |
| PI-29 | 20x60 | 2905.00 | -7502.50 | 26.7 | 26.2 | 100 | -300 | 400 | -1100 | 0.0 | -1.1 | 0.0 | -0.2 | 70 | 70 | 40 | 65 | 1 | R40 | -95 | |
| PI-30 | 15x95 | 3300.00 | -7540.00 | 28.8 | 27.9 | 600 | -4400 | 500 | 0 | 2.2 | 0.0 | 0.0 | -1.3 | 201 | 174 | 40 | 70 | 3 | R40 | -100 | |
| PI-31 | 25x95 | 3705.00 | -7540.00 | 25.7 | 24.8 | 900 | -8300 | 100 | -500 | 0.6 | 0.0 | 0.4 | -2.2 | 201 | 174 | 40 | 70 | 3 | R40 | -100 | |

Os esforços indicados nesta tabela são os valores máximos obtidos pela envoltória de todas as combinações definidas para as fundações. Para análises complementares, deve-se consultar o relatório de esforços na fundação, que apresenta os valores calculados para cada combinação.

| Estacas | | | |
|---|---|---|---|
| Simbologia | Nome | d (cm) | Quantidade |
| | R40 | 40.00 | 48 |

| Locação no eixo X | |
|---|---|
| Coordenadas (cm) | Nome |
| 500.00 | PI-23 |
| 502.50 | PI-1 |
| 505.00 | PI-14 |
| 900.00 | PI-2, PI-15, PI-24 |
| 912.50 | PI-8 |
| 1295.00 | PI-9 |
| 1300.00 | PI-16 |
| 1305.00 | PI-25 |
| 1687.50 | PI-10 |
| 1700.00 | PI-3, PI-17, PI-26 |
| 2100.00 | PI-27 |
| 2102.50 | PI-4 |
| 2105.00 | PI-18 |
| 2500.00 | PI-5, PI-19, PI-28 |
| 2512.50 | PI-11 |
| 2895.00 | PI-12 |
| 2900.00 | PI-20 |
| 2905.00 | PI-29 |
| 3287.50 | PI-13 |
| 3300.00 | PI-6, PI-21, PI-30 |
| 3705.00 | PI-7, PI-22, PI-31 |
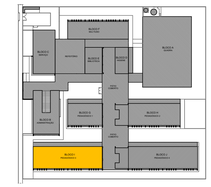
| Locação no eixo Y | |
|---|---|
| Coordenadas (cm) | Nome |
| -6512.50 | PI-2, PI-3, PI-5, PI-6 |
| -6517.50 | PI-1, PI-4, PI-7 |
| -6700.00 | PI-8, PI-10, PI-11, PI-13 |
| -6702.50 | PI-9, PI-12 |
| -7100.00 | PI-14, PI-15, PI-16, PI-17, PI-18, PI-19, PI-20, PI-21, PI-22 |
| -7502.50 | PI-25, PI-29 |
| -7540.00 | PI-23, PI-24, PI-26, PI-27, PI-28, PI-30, PI-31 |




2 DETALHE GERAL DOS BLOCOS
ESCALA 1/25




3 LEGENDA DOS BLOCOS
ESCALA 1/25

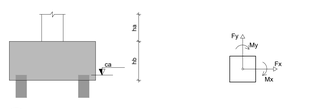


4 LEGENDA DOS BLOCOS
ESCALA 1/25

CONTROLE DE REVISÕES
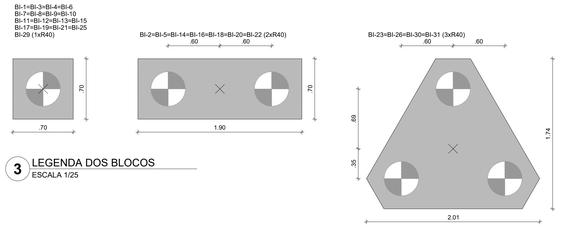
| Nº | DATA | DESCRIÇÃO |
|---|---|---|

FNDE Fundo Nacional de Desenvolvimento da Educação

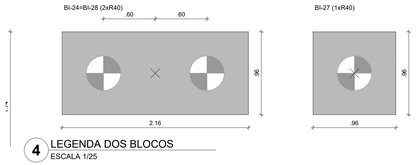MINISTÉRIO DA EDUCAÇÃO

PROJETO PADRÃO - FNDE

PROPRIETÁRIO: :

ENDEREÇO:

MUNICÍPIO - UF:

PROPRIETÁRIO

RESP. TÉCNICO — CREA

AUTOR DO PROJETO — CAU

DLFO — CREA

RA

OBSERVAÇÕES:

ESCOLA 13 SALAS DE AULA - MODELO TÉRREO

PROJETO DE ESTRUTURA

COORDENAÇÃO: CGEST - Coordenação Geral de Infraestrutura Educacional

PLANTA DE LOCAÇÃO
LEGENDA DOS BLOCOS
BLOCO I - PEDAGÓGICO 3

SCO

REVISÃO: R.00

ESCALA: INDICADA

DATA EMISSÃO: JAN/2022

PRANCHA: 79/147

FORMATO: 1050X594




**1** PLANTA DE CARGAS
ESCALA 1/50

| Pilar | | | | | | | | | | | | |
|---|---|---|---|---|---|---|---|---|---|---|---|---|
| Nome | Seção (cm) | X (cm) | Y (cm) | Carga Máx. (tf) | Carga Mín. (tf) | Mx Máximo (kgf.m) | | My Máximo (kgf.m) | | Fx Máximo (tf) | | Fy Máximo (tf) | |
| | | | | | | Positivo | Negativo | Positivo | Negativo | Positivo | Negativo | Positivo | Negativo |
| PI-1 | 20x50 | 502.50 | -6517.50 | 18.8 | 18.5 | 0 | -2400 | 400 | 0 | 0.7 | 0.0 | 1.7 | 0.0 |
| PI-2 | 15x40 | 900.00 | -6512.50 | 19.8 | 18.5 | 300 | -600 | 0 | -400 | 0.0 | -3.2 | 0.0 | -0.7 |
| PI-3 | 15x40 | 1700.00 | -6512.50 | 18.2 | 17.0 | 300 | -600 | 500 | 0 | 3.6 | 0.0 | 0.0 | -0.7 |
| PI-4 | 20x50 | 2102.50 | -6517.50 | 26.7 | 26.3 | 0 | -2900 | 100 | -100 | 0.2 | 0.0 | 1.5 | 0.0 |
| PI-5 | 15x40 | 2500.00 | -6512.50 | 19.4 | 18.1 | 300 | -400 | 0 | -500 | 0.0 | -3.7 | 0.0 | -0.8 |
| PI-6 | 15x40 | 3300.00 | -6512.50 | 18.4 | 17.2 | 300 | -600 | 400 | 0 | 3.3 | 0.0 | 0.0 | -0.7 |
| PI-7 | 25x50 | 3705.00 | -6517.50 | 25.8 | 25.4 | 0 | -3200 | 0 | -600 | 0.0 | -0.9 | 2.0 | 0.0 |
| PI-8 | 15x40 | 912.50 | -6700.00 | 11.2 | 10.4 | 0 | -200 | 0 | -400 | 0.1 | -0.4 | 1.0 | 0.0 |
| PI-9 | 20x60 | 1295.00 | -6702.50 | 29.5 | 28.1 | 300 | -500 | 300 | -1200 | 0.3 | -0.3 | 1.2 | 0.0 |
| PI-10 | 15x40 | 1687.50 | -6700.00 | 11.1 | 10.2 | 0 | -200 | 200 | -200 | 0.3 | 0.0 | 1.0 | 0.0 |
| PI-11 | 15x40 | 2512.50 | -6700.00 | 11.2 | 10.4 | 0 | -300 | 100 | -500 | 0.1 | -0.4 | 0.9 | 0.0 |
| PI-12 | 20x60 | 2895.00 | -6702.50 | 29.5 | 28.1 | 300 | -300 | 400 | -1100 | 0.3 | -0.3 | 1.2 | 0.0 |
| PI-13 | 15x40 | 3287.50 | -6700.00 | 11.1 | 10.3 | 0 | -300 | 200 | -200 | 0.4 | 0.0 | 1.0 | 0.0 |
| PI-14 | 25x70 | 505.00 | -7100.00 | 34.6 | 34.1 | 0 | -5500 | 0 | -1700 | 1.2 | 0.0 | 1.3 | -0.6 |
| PI-15 | 25x25 | 900.00 | -7100.00 | 5.2 | 5.1 | 100 | -500 | 0 | -900 | 0.0 | -2.3 | 1.1 | -0.2 |
| PI-16 | 25x70 | 1300.00 | -7100.00 | 46.6 | 46.2 | 400 | -500 | 300 | -1300 | 0.0 | -2.2 | 0.0 | -1.2 |
| PI-17 | 25x25 | 1700.00 | -7100.00 | 5.3 | 5.2 | 100 | -500 | 100 | -200 | 0.1 | -0.5 | 1.1 | -0.4 |
| PI-18 | 25x70 | 2105.00 | -7100.00 | 48.8 | 48.3 | 400 | -4300 | 200 | 0 | 0.1 | -0.1 | 1.0 | -0.8 |
| PI-19 | 25x25 | 2500.00 | -7100.00 | 5.3 | 5.2 | 100 | -300 | 100 | -200 | 0.4 | -0.1 | 1.0 | -0.3 |
| PI-20 | 25x70 | 2900.00 | -7100.00 | 46.5 | 46.2 | 400 | -600 | 900 | -900 | 2.1 | 0.0 | 0.0 | -1.2 |
| PI-21 | 25x25 | 3300.00 | -7100.00 | 5.2 | 5.1 | 100 | -300 | 800 | 0 | 2.1 | 0.0 | 1.0 | -0.2 |
| PI-22 | 25x70 | 3705.00 | -7100.00 | 44.9 | 44.4 | 0 | -4500 | 1800 | 0 | 0.0 | -1.1 | 1.4 | -0.2 |
| PI-23 | 15x95 | 500.00 | -7540.00 | 19.5 | 18.8 | 600 | -6300 | 0 | -100 | 0.0 | -1.0 | 0.5 | -1.2 |
| PI-24 | 15x95 | 900.00 | -7540.00 | 30.5 | 29.6 | 700 | -5300 | 0 | -300 | 0.0 | -1.6 | 0.0 | -1.4 |
| PI-25 | 20x60 | 1305.00 | -7502.50 | 26.6 | 26.1 | 100 | -200 | 800 | -700 | 0.5 | -0.3 | 0.0 | -0.2 |
| PI-26 | 15x95 | 1700.00 | -7540.00 | 29.1 | 28.2 | 700 | -4900 | 600 | 0 | 2.3 | 0.0 | 0.0 | -1.5 |
| PI-27 | 15x95 | 2100.00 | -7540.00 | 30.6 | 29.8 | 2100 | -4100 | 100 | 0 | 0.2 | 0.0 | 0.0 | -2.2 |
| PI-28 | 15x95 | 2500.00 | -7540.00 | 30.2 | 29.4 | 600 | -4800 | 0 | -600 | 0.0 | -2.0 | 0.0 | -1.4 |
| PI-29 | 20x60 | 2905.00 | -7502.50 | 26.7 | 26.2 | 100 | -300 | 400 | -1100 | 0.0 | -1.1 | 0.0 | -0.2 |
| PI-30 | 15x95 | 3300.00 | -7540.00 | 28.8 | 27.9 | 600 | -4400 | 500 | 0 | 2.2 | 0.0 | 0.0 | -1.3 |
| PI-31 | 25x95 | 3705.00 | -7540.00 | 25.7 | 24.8 | 900 | -8300 | 100 | -500 | 0.6 | 0.0 | 0.4 | -2.2 |

Os esforços indicados nesta tabela são os valores máximos obtidos pela envoltória de todas as combinações definidas para as fundações. Para análises complementares, deve-se consultar o relatório de esforços na fundação, que apresenta os valores calculados para cada combinação.

| Locação no eixo X | |
|---|---|
| Coordenadas (cm) | Nome |
| 500.00 | PI-23 |
| 502.50 | PI-1 |
| 505.00 | PI-14 |
| 900.00 | PI-2, PI-15, PI-24 |
| 912.50 | PI-8 |
| 1295.00 | PI-9 |
| 1300.00 | PI-16 |
| 1305.00 | PI-25 |
| 1687.50 | PI-10 |
| 1700.00 | PI-3, PI-17, PI-26 |
| 2100.00 | PI-27 |
| 2102.50 | PI-4 |
| 2105.00 | PI-18 |
| 2500.00 | PI-5, PI-19, PI-28 |
| 2512.50 | PI-11 |
| 2895.00 | PI-12 |
| 2900.00 | PI-20 |
| 2905.00 | PI-29 |
| 3287.50 | PI-13 |
| 3300.00 | PI-6, PI-21, PI-30 |
| 3705.00 | PI-7, PI-22, PI-31 |
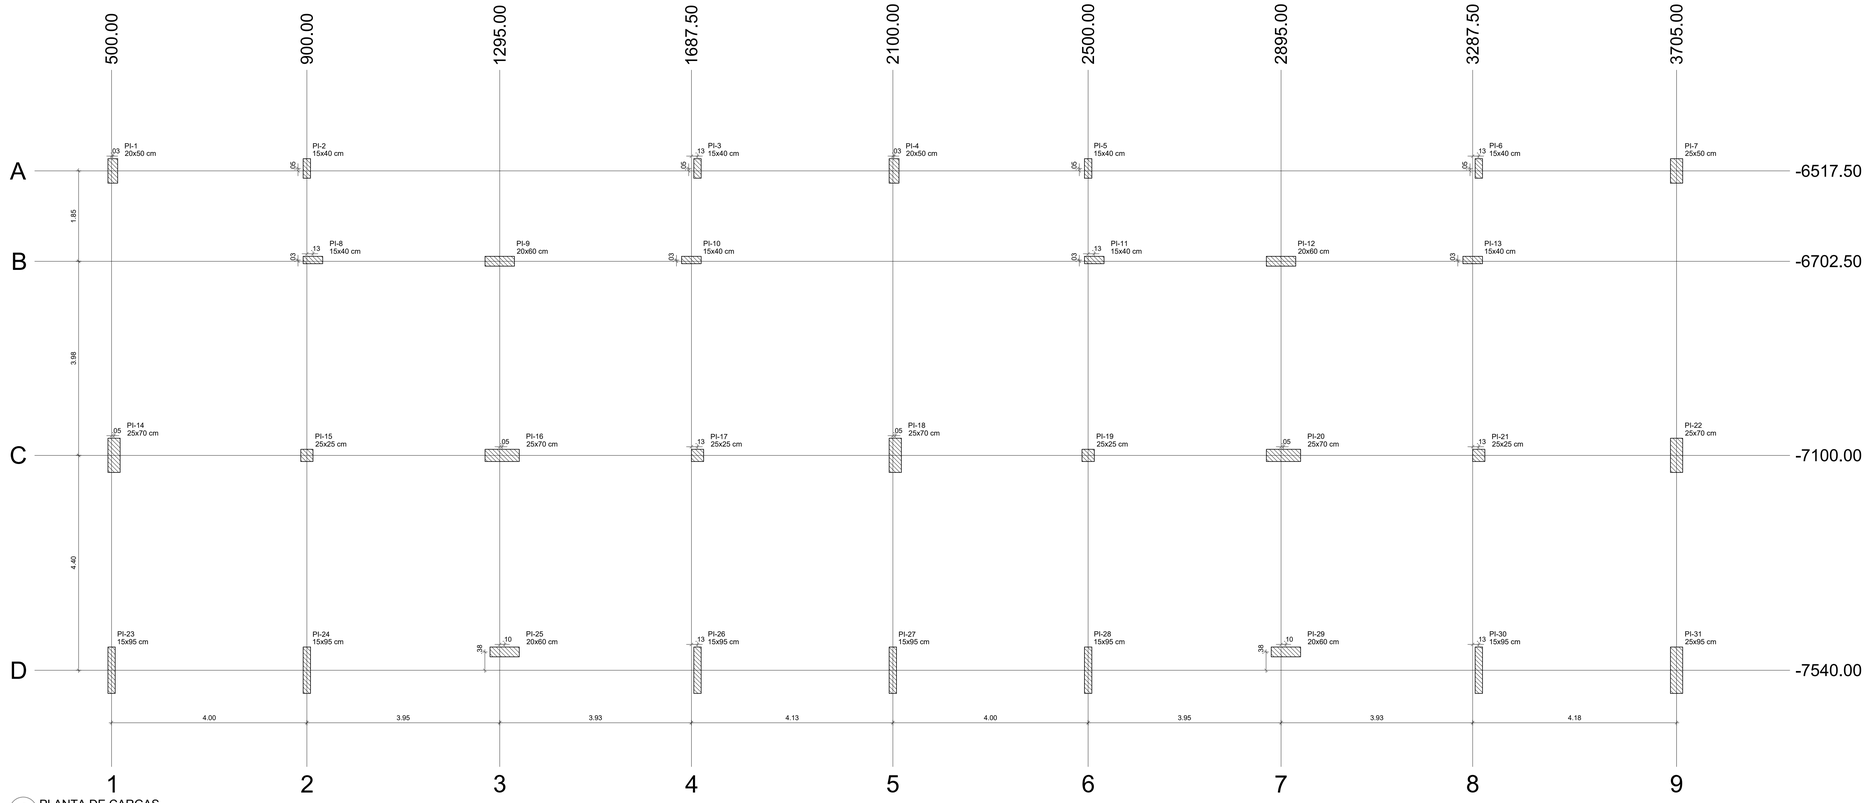
| Locação no eixo Y | |
|---|---|
| Coordenadas (cm) | Nome |
| -6512.50 | PI-2, PI-3, PI-5, PI-6 |
| -6517.50 | PI-1, PI-4, PI-7 |
| -6700.00 | PI-8, PI-10, PI-11, PI-13 |
| -6702.50 | PI-9, PI-12 |
| -7100.00 | PI-14, PI-15, PI-16, PI-17, PI-18, PI-19, PI-20, PI-21, PI-22 |
| -7502.50 | PI-25, PI-29 |
| -7540.00 | PI-23, PI-24, PI-26, PI-27, PI-28, PI-30, PI-31 |




**2** DETALHE ESTACA ESCAVADA 40CM
ESCALA 1/25

FCK DA ESTACA: 30MPA
VOLUME DA ESTACA: 0.44m3
DIÂMETRO DA ESTACA: Ø40cm
PROFUNDDADE DA ESTACA: 3,5m

| AÇO | POS | BIT (mm) | QUANT | COMPRIMENTO | |
|---|---|---|---|---|---|
| | | | | UNIT (cm) | TOTAL (cm) |
| DETALHAMENTO DAS ESTACAS ESCAVADAS Ø40cm | | | | | |
| 50A | 1 | 10 | 8 | 255 | 2040 |
| 60B | 2 | 5 | 17 | 140 | 2380 |

| RESUMO AÇO CA 50-60 | | | |
|---|---|---|---|
| AÇO | BIT (mm) | COMPR (m) | PESO (kg) |
| 60B | 5 | 23,80 | 0,154 |
| 50A | 10 | 20,40 | 0,617 |
| Peso Total | 60B = | | 3,66 kg |
| Peso Total | 50A = | | 12,58 kg |

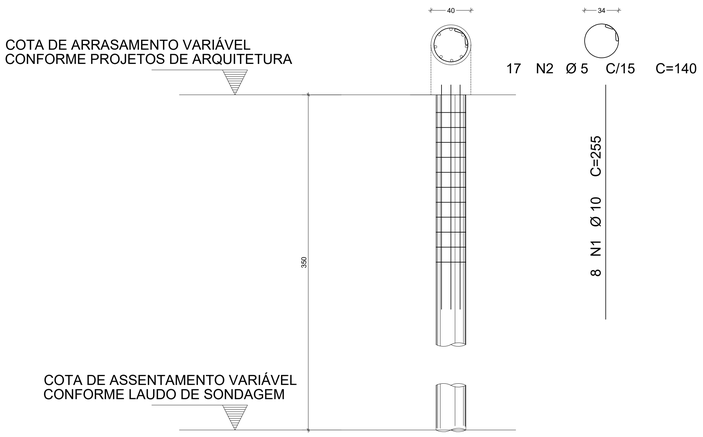

CROQUI DE REFERÊNCIA - IMPLANTAÇÃO

NOTAS GERAIS:

1. TODAS AS MEDIDAS DEVEM SER CONFERIDAS EM OBRA, "IN LOCO", ANTES DA REALIZAÇÃO DE QUAISQUER ATIVIDADES;
2. RECOMENDAMOS A REALIZAÇÃO DO ESTUDO DOS PROJETOS ANTES DA REALIZAÇÃO DAS ATIVIDADES, POIS O PROFISSIONAL DE EXECUÇÃO É CORRESPONSÁVEL PELO PROCESSO DE ANÁLISE TÉCNICA;
3. ANTES DE INICIAR AS ATIVIDADES DE EXECUÇÃO É FUNDAMENTAL A ELABORAÇÃO DA ART DE EXECUÇÃO CONFORME AS ORIENTAÇÕES DO CREA ESTADUAL;
4. SEMPRE OBSERVAR AS UNIDADES DE MEDIDAS INFORMADAS EM PLANTA, POIS PODEM SER ALTERADAS PARA MELHOR REPRESENTAÇÃO DAS INFORMAÇÕES E/OU DETALHES;
5. SEMPRE OBSERVAR AS COTAS INFORMADAS EM PLANTA, POIS PODEM SER MODIFICADAS PARA MELHOR REPRESENTAÇÃO DAS INFORMAÇÕES E/OU DETALHES;
6. ORIENTAMOS QUE DEVERÃO SER ANALISADOS OS ARQUIVOS IFC DISPONIBILIZADOS, ANTES DE UMA CONSULTA PRÉVIA A EQUIPE DE DESENVOLVIMENTOS DOS PROJETOS;
7. PARA TODAS E QUAISQUER DIVERGÊNCIAS, A EQUIPE DE DESENVOLVIMENTO DOS PROJETOS DEVERÁ SER ACIONADA;
8. QUAISQUER ALTERAÇÕES REALIZADAS NO PROJETO PELA EQUIPE DE EXECUÇÃO DEVEM SER DOCUMENTADAS NOS PROJETOS "AS BUIT";

NOTAS ESPECIFICAS ESTRUTURAIS:
PROJETOS

1. EM QUESTÕES ONDE AS DÚVIDAS E/OU DIVERGÊNCIAS NÃO AFETEM ESTRUTURALMENTE O PLANEJAMENTO ARQUITETÔNICO, OS PROJETOS DE ARQUITETURA SERÃO PRIORIDADE;
2. A ESTRUTURA FOI DIMENSIONADA PARA UTILIZAR CONCRETO 30MPA EM SUA TOTALIDADE;
3. O DETALHE DE FUNDAÇÃO "BLOCOS E ESTACAS" INSERIDO NO DESENHO É APENAS SUGESTIVO, ONDE NUNCA DEVEM SER EXECUTADOS SEM A REALIZAÇÃO DOS ESTUDOS DE SOLO CONFORME AS NORMATIVAS VIGENTES;
4. O DETALHE DE FUNDAÇÃO "ESTACAS ISOLADAS" INSERIDO NO DESENHO É APENAS SUGESTIVO, POIS NUNCA DEVEM SER EXECUTADOS SEM A REALIZAÇÃO DOS ESTUDOS DE SOLO CONFORME AS NORMATIVAS VIGENTES;
5. A ESTRUTURA FOI DIMENSIONADA PARA QUE O BALDRAME ESTEJA 5 CM "CINCO CENTÍMETROS" ABAIXO DO NÍVEL 0 "ZERO" DO PISO DA ARQUITETURA "ACABADO";
6. A ESTRUTURA FOI DIMENSIONADA PARA QUE AS VIGAS BALDRAMES SEJAM EXECUTADAS SOBRE OS BLOCOS PARA MINIMIZAR OS IMPACTOS DE FUROS ESTRUTURAIS CONFORME AS COMPATIBILIZAÇÕES REALIZADAS DURANTE O PROCESSO DE ELABORAÇÃO DOS PROJETOS;
7. TODOS OS FUROS NECESSÁRIOS A SEREM CONFECCIONADOS PARA AS INSTALAÇÕES, ESTÃO COMTEMPLADOS NO PROJETO COM TODAS AS INFORMAÇÕES TÉCNICAS PARA SUA PREVISÃO CONSTRUTIVA DURANTE A FASE DE MONTAGEM DE ARMADURA E FORMAS;
8. TODAS AS VIGAS ACIMA DO NÍVEL 0 "ZERO", DEVEM RECEBER UMA CONTRA FLEXA DE 1 CM "UM CENTÍMETRO";
9. TODAS AS VIGAS ACIMA DO NÍVEL 0 "ZERO", QUE NECESSITAREM DE UMA CONTRA FLEXA SUPERIOR A 1 CM "UM CENTÍMETRO", ESTÃO SINALIZADAS NA PLANTA DE FORMAS;
10. TODAS AS LAJES ACIMA DO NÍVEL 0 "ZERO", DEVEM RECEBER UMA CONTRA FLEXA DE 1 CM "UM CENTÍMETRO";
11. TODAS AS LAJES ACIMA DO NÍVEL 0 "ZERO", QUE NECESSITAREM DE UMA CONTRA FLEXA SUPERIOR A 1 CM UM CENTÍMETRO", ESTÃO SINALIZADAS NA PLANTA DE FORMAS;
12. OS DETALHAMENTOS DAS ARMAÇÕES DOS ELEMENTOS ESTRUTURAIS ESTÃO SEPARADOS PELOS NÍVEIS DE EXECUÇÃO;
13. TODOS OS LOCAIS QUE CONTEMPLAREM A JUNÇÃO DE DOIS BLOCOS ESTRUTURAIS, DEVE SER CONSIDERADO A APLICAÇÃO DA JUNTA DE DILATAÇÃO NOS ELEMENTOS EM SUA TOTALIDADE;

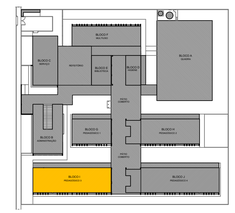EXECUÇÃO

1. RECOMENDAMOS QUE A LOCAÇÃO DA ESTRUTURA SEJA REALIZADA ATRAVÉS DE EQUIPAMENTOS HOMOLOGADOS E DEVIDAMENTE CALIBRADOS PELOS ORGÃOS DE AFERIÇÃO E QUALIDADE ISO 9001;
2. É FUNDAMENTAL A UTILIZAÇÃO DE ESPAÇADORES DE ARMADURA PARA MONTAGEM E CONSTRUÇÃO DE TODOS OS ELEMENTOS ESTRUTURAIS;
3. NO ATO DE EXECUÇÃO DAS VIGAS BALDRAMES E BLOCOS, DEVE SER LANÇADO UM TRAÇO DE BRITA 0 "ZERO" EM TODA SUA EXTENSÃO;
4. TODAS AS VIGAS BALDRAMES E BLOCOS DEVEM SER IMPERMEABILIZADOS UTILIZANDO A APLICAÇÃO DE MANTA LÍQUIDA;
5. APÓS A REALIZAÇÃO DA CONCRETAGEM DOS ELEMENTOS, TODA A ESTRUTURA DEVE PERMANECER COM ESCORAMENTO DE 100% "CEM PORCENTO" PELO PERÍODO DE 30 "TRINTA" DIAS;
6. APÓS A REALIZAÇÃO DA CONCRETAGEM DOS ELEMENTOS QUE POSSUEM CONTRA FLEXA IGUAL OU SUPERIOR A 3 CM "TRÊS CENTÍMETROS", DEVEM PERMANECER COM ESCORAMENTO DE 100 % "CEM PORCENTO" PELO PERÍODO DE 45 "QUARENTA E CINCO" DIAS;
7. TODAS AS LAJES DEVEM SER IMPERMEABILIZADAS UTILIZANDO MANTA ALUMINIZADA;
8. OS ELEMENTOS ESTRUTURAIS SOMENTE PODEM SER CONCRETADOS APÓS A PLENA VALIDAÇÃO DO ENGENHEIRO DE EXECUÇÃO RESPONSÁVEL PELO PROCESSO DE CONFERÊNCIA E MONTAGEM;

CONTROLE DE REVISÕES

| Nº | DATA | DESCRIÇÃO |
|---|---|---|

FNDE Fundo Nacional de Desenvolvimento da Educação

MINISTÉRIO DA **EDUCAÇÃO**

PROJETO PADRÃO - FNDE

PROPRIETÁRIO: :

ENDEREÇO:

MUNICÍPIO - UF:

PROPRIETÁRIO

RESP. TÉCNICO — CREA

AUTOR DO PROJETO — CAU

DLFO | CREA | RA

OBSERVAÇÕES:

# ESCOLA 13 SALAS DE AULA - MODELO TÉRREO

## PROJETO DE ESTRUTURA

| COORDENAÇÃO | | | |
|---|---|---|---|
| CGEST - Coordenação Geral de Infraestrutura Educacional | PLANTA DE CARGAS<br>DETALHE ESTACA ESCAVADA 40CM<br>BLOCO I - PEDAGÓGICO 3 | | SCO |
| FORMATO 1050X594 | REVISÃO R.00 | ESCALA INDICADA | PRANCHA 80/147 |
| | | DATA EMISSÃO JAN/2022 | |




1 PLANTA DE FORMA COBERTURA
ESCALA 1/50




2 CORTE A-A
ESCALA 1/50

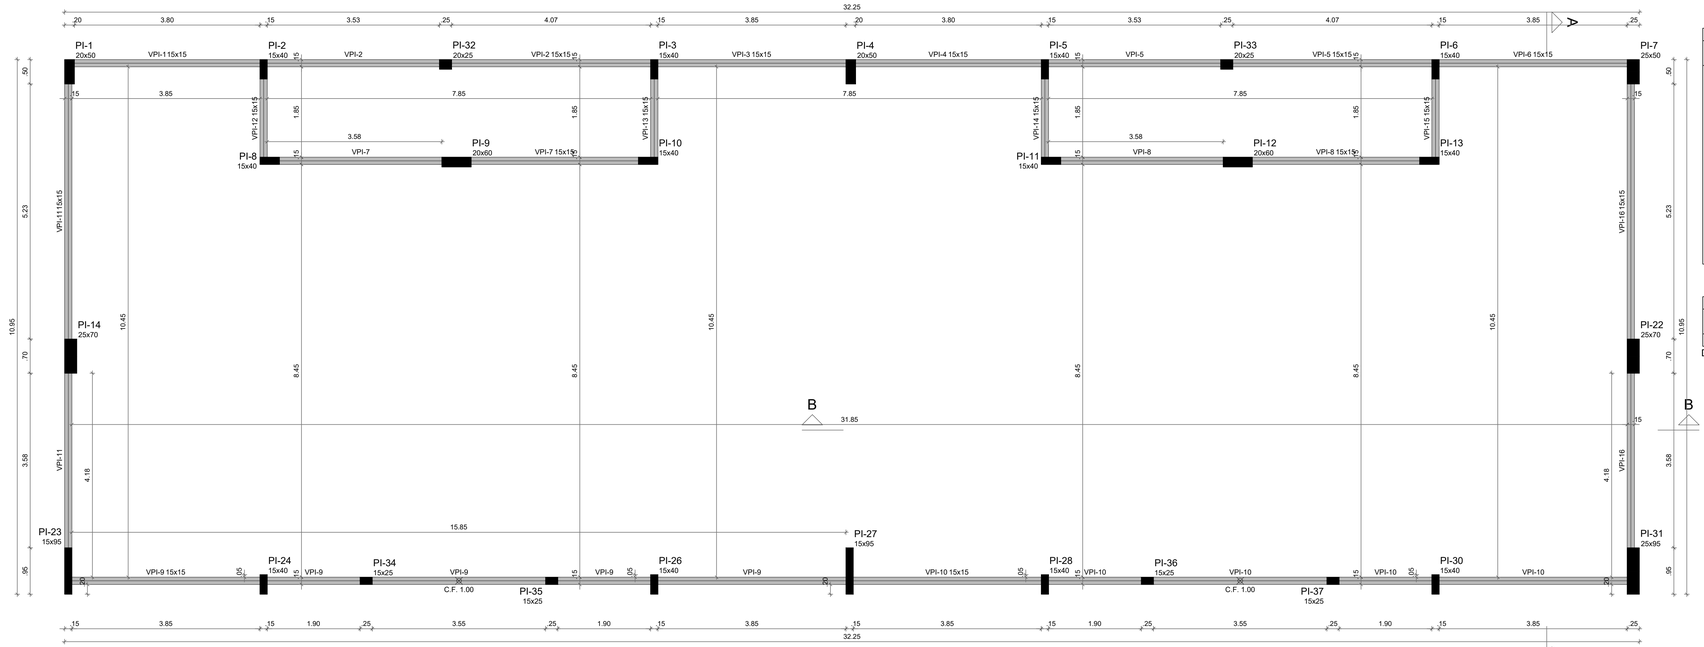


3 CORTE B-B
ESCALA 1/50

| Vigas | | | |
|---|---|---|---|
| Nome | Seção (cm) | Elevação (cm) | Nível (cm) |
| VPI-1 | 15x15 | 0 | 445 |
| VPI-2 | 15x15 | 0 | 445 |
| VPI-3 | 15x15 | 0 | 445 |
| VPI-4 | 15x15 | 0 | 445 |
| VPI-5 | 15x15 | 0 | 445 |
| VPI-6 | 15x15 | 0 | 445 |
| VPI-7 | 15x15 | 0 | 445 |
| VPI-8 | 15x15 | 0 | 445 |
| VPI-9 | 15x15 | 0 | 445 |
| VPI-10 | 15x15 | 0 | 445 |
| VPI-11 | 15x15 | 0 | 445 |
| VPI-12 | 15x15 | 0 | 445 |
| VPI-13 | 15x15 | 0 | 445 |
| VPI-14 | 15x15 | 0 | 445 |
| VPI-15 | 15x15 | 0 | 445 |
| VPI-16 | 15x15 | 0 | 445 |
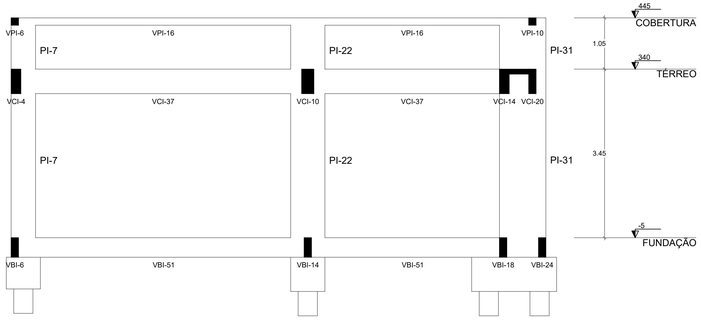
| Pilares | | | |
|---|---|---|---|
| Nome | Seção (cm) | Elevação (cm) | Nível (cm) |
| PI-1 | 20x50 | 0 | 445 |
| PI-2 | 15x40 | 0 | 445 |
| PI-3 | 15x40 | 0 | 445 |
| PI-4 | 20x50 | 0 | 445 |
| PI-5 | 15x40 | 0 | 445 |
| PI-6 | 15x40 | 0 | 445 |
| PI-7 | 25x50 | 0 | 445 |
| PI-8 | 15x40 | 0 | 445 |
| PI-9 | 20x60 | 0 | 445 |
| PI-10 | 15x40 | 0 | 445 |
| PI-11 | 15x40 | 0 | 445 |
| PI-12 | 20x60 | 0 | 445 |
| PI-13 | 15x40 | 0 | 445 |
| PI-14 | 25x70 | 0 | 445 |
| PI-22 | 25x70 | 0 | 445 |
| PI-23 | 15x95 | 0 | 445 |
| PI-24 | 15x40 | 0 | 445 |
| PI-26 | 15x40 | 0 | 445 |
| PI-27 | 15x95 | 0 | 445 |
| PI-28 | 15x40 | 0 | 445 |
| PI-30 | 15x40 | 0 | 445 |
| PI-31 | 25x95 | 0 | 445 |
| PI-32 | 20x25 | 0 | 445 |
| PI-33 | 20x25 | 0 | 445 |
| PI-34 | 15x25 | 0 | 445 |
| PI-35 | 15x25 | 0 | 445 |
| PI-36 | 15x25 | 0 | 445 |
| PI-37 | 15x25 | 0 | 445 |

| Características dos materiais | |
|---|---|
| fck (kgf/cm²) | Ecs (kgf/cm²) |
| 300 | 268384 |

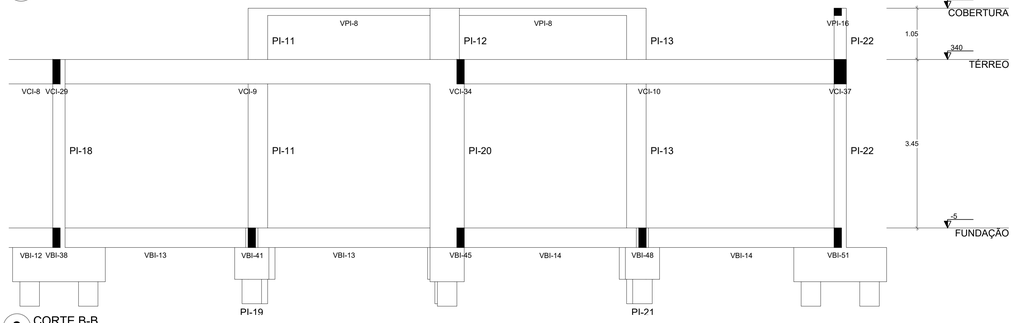Dimensão máxima do agregado = 19 mm

| Legenda dos pilares |
|---|
| Pilar que morre |

| Legenda das vigas e paredes |
|---|
| Viga |

NOTAS GERAIS:

1. TODAS AS MEDIDAS DEVEM SER CONFERIDAS EM OBRA, "IN LOCO", ANTES DA REALIZAÇÃO DE QUAISQUER ATIVIDADES;
2. RECOMENDAMOS A REALIZAÇÃO DO ESTUDO DOS PROJETOS ANTES DA REALIZAÇÃO DAS ATIVIDADES, POIS O PROFISSIONAL DE EXECUÇÃO É CORRESPONSÁVEL PELO PROCESSO DE ANÁLISE TÉCNICA;
3. ANTES DE INICIAR AS ATIVIDADES DE EXECUÇÃO É FUNDAMENTAL A ELABORAÇÃO DA ART DE EXECUÇÃO CONFORME AS ORIENTAÇÕES DO CREA ESTADUAL;
4. SEMPRE OBSERVAR AS UNIDADES DE MEDIDAS INFORMADAS EM PLANTA, POIS PODEM SER ALTERADAS PARA MELHOR REPRESENTAÇÃO DAS INFORMAÇÕES E/OU DETALHES;
5. SEMPRE OBSERVAR AS COTAS INFORMADAS EM PLANTA, POIS PODEM SER MODIFICADAS PARA MELHOR REPRESENTAÇÃO DAS INFORMAÇÕES E/OU DETALHES;
6. ORIENTAMOS QUE DEVERÃO SER ANALISADOS OS ARQUIVOS IFC DISPONIBILIZADOS, ANTES DE UMA CONSULTA PRÉVIA A EQUIPE DE DESENVOLVIMENTOS DOS PROJETOS;
7. PARA TODAS E QUAISQUER DIVERGÊNCIAS, A EQUIPE DE DESENVOLVIMENTO DOS PROJETOS DEVERÁ SER ACIONADA;
8. QUAISQUER ALTERAÇÕES REALIZADAS NO PROJETO PELA EQUIPE DE EXECUÇÃO DEVEM SER DOCUMENTADAS NOS PROJETOS "AS BUIT";

NOTAS ESPECÍFICAS ESTRUTURAIS:
PROJETOS

1. EM QUESTÕES ONDE AS DÚVIDAS E/OU DIVERGÊNCIAS NÃO AFETEM ESTRUTURALMENTE O PLANEJAMENTO ARQUITETÔNICO, OS PROJETOS DE ARQUITETURA SERÃO PRIORIDADE;
2. A ESTRUTURA FOI DIMENSIONADA PARA UTILIZAR CONCRETO 30MPA EM SUA TOTALIDADE;
3. O DETALHE DE FUNDAÇÃO "BLOCOS E ESTACAS" INSERIDO NO DESENHO É APENAS SUGESTIVO, ONDE NUNCA DEVEM SER EXECUTADOS SEM A REALIZAÇÃO DOS ESTUDOS DE SOLO CONFORME AS NORMATIVAS VIGENTES;
4. O DETALHE DE FUNDAÇÃO "ESTACAS ISOLADAS" INSERIDO NO DESENHO É APENAS SUGESTIVO, POIS NUNCA DEVEM SER EXECUTADOS SEM A REALIZAÇÃO DOS ESTUDOS DE SOLO CONFORME AS NORMATIVAS VIGENTES;
5. A ESTRUTURA FOI DIMENSIONADA PARA QUE O BALDRAME ESTEJA 5 CM "CINCO CENTÍMETROS" ABAIXO DO NÍVEL 0 "ZERO" DO PISO DA ARQUITETURA "ACABADO";
6. A ESTRUTURA FOI DIMENSIONADA PARA QUE AS VIGAS BALDRAMES SEJAM EXECUTADAS SOBRE OS BLOCOS PARA MINIMIZAR OS IMPACTOS DE FUROS ESTRUTURAIS CONFORME AS COMPATIBILIZAÇÕES REALIZADAS DURANTE O PROCESSO DE ELABORAÇÃO DOS PROJETOS;
7. TODOS OS FUROS NECESSÁRIOS A SEREM CONFECCIONADOS PARA AS INSTALAÇÕES, ESTÃO COMTEMPLADOS NO PROJETO COM TODAS AS INFORMAÇÕES TÉCNICAS PARA SUA PREVISÃO CONSTRUTIVA DURANTE A FASE DE MONTAGEM DE ARMADURA E FORMAS;
8. TODAS AS VIGAS ACIMA DO NÍVEL 0 "ZERO", DEVEM RECEBER UMA CONTRA FLEXA DE 1 CM "UM CENTÍMETRO";
9. TODAS AS VIGAS ACIMA DO NÍVEL 0 "ZERO", QUE NECESSITAREM DE UMA CONTRA FLEXA SUPERIOR A 1 CM "UM CENTÍMETRO", ESTÃO SINALIZADAS NA PLANTA DE FORMAS;
10. TODAS AS LAJES ACIMA DO NÍVEL 0 "ZERO", DEVEM RECEBER UMA CONTRA FLEXA DE 1 CM "UM CENTÍMETRO";
11. TODAS AS LAJES ACIMA DO NÍVEL 0 "ZERO", QUE NECESSITAREM DE UMA CONTRA FLEXA SUPERIOR A 1 CM UM CENTÍMETRO", ESTÃO SINALIZADAS NA PLANTA DE FORMAS;
12. OS DETALHAMENTOS DAS ARMAÇÕES DOS ELEMENTOS ESTRUTURAIS ESTÃO SEPARADOS PELOS NÍVEIS DE EXECUÇÃO;
13. TODOS OS LOCAIS QUE CONTEMPLAREM A JUNÇÃO DE DOIS BLOCOS ESTRUTURAIS, DEVE SER CONSIDERADO A APLICAÇÃO DA JUNTA DE DILATAÇÃO NOS ELEMENTOS EM SUA TOTALIDADE;

EXECUÇÃO

1. RECOMENDAMOS QUE A LOCAÇÃO DA ESTRUTURA SEJA REALIZADA ATRAVÉS DE EQUIPAMENTOS HOMOLOGADOS E DEVIDAMENTE CALIBRADOS PELOS ÓRGÃOS DE AFERIÇÃO E QUALIDADE ISO 9001;
2. É FUNDAMENTAL A UTILIZAÇÃO DE ESPAÇADORES DE ARMADURA PARA MONTAGEM E CONSTRUÇÃO DE TODOS OS ELEMENTOS ESTRUTURAIS;
3. NO ATO DE EXECUÇÃO DAS VIGAS BALDRAMES E BLOCOS, DEVE SER LANÇADO UM TRAÇO DE BRITA 0 "ZERO" EM TODA SUA EXTENSÃO;
4. TODAS AS VIGAS BALDRAMES E BLOCOS DEVEM SER IMPERMEABILIZADOS UTILIZANDO A APLICAÇÃO DE MANTA LÍQUIDA;
5. APÓS A REALIZAÇÃO DA CONCRETAGEM DOS ELEMENTOS, TODA A ESTRUTURA DEVE PERMANECER COM ESCORAMENTO DE 100% "CEM PORCENTO" PELO PERÍODO DE 30 "TRINTA" DIAS;
6. APÓS A REALIZAÇÃO DA CONCRETAGEM DOS ELEMENTOS QUE POSSUEM CONTRA FLEXA IGUAL OU SUPERIOR A 3 CM "TRÊS CENTÍMETROS", DEVEM PERMANECER COM ESCORAMENTO DE 100 % "CEM PORCENTO" PELO PERÍODO DE 45 "QUARENTA E CINCO" DIAS;
7. TODAS AS LAJES DEVEM SER IMPERMEABILIZADAS UTILIZANDO MANTA ALUMINIZADA;
8. OS ELEMENTOS ESTRUTURAIS SOMENTE PODEM SER CONCRETADOS APÓS A PLENA VALIDAÇÃO DO ENGENHEIRO DE EXECUÇÃO RESPONSÁVEL PELO PROCESSO DE CONFERÊNCIA E MONTAGEM;



CROQUI DE REFERÊNCIA - IMPLANTAÇÃO

CONTROLE DE REVISÕES

| Nº | DATA | DESCRIÇÃO |
|---|---|---|

FNDE Fundo Nacional de Desenvolvimento da Educação

MINISTÉRIO DA EDUCAÇÃO

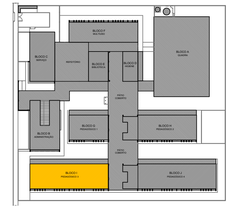PROJETO PADRÃO - FNDE

PROPRIETÁRIO: :

ENDEREÇO:

MUNICÍPIO - UF:

PROPRIETÁRIO

RESP. TÉCNICO — CREA

AUTOR DO PROJETO — CAU

DLFO

CREA

RA

OBSERVAÇÕES:

ESCOLA 13 SALAS DE AULA - MODELO TÉRREO

PROJETO DE ESTRUTURA

COORDENAÇÃO
CGEST - Coordenação Geral de Infraestrutura Educacional

PLANTA DE FORMA COBERTURA
CORTE A-A, B-B
BLOCO I - PEDAGÓGICO 3

SCO

FORMATO 1050X594

REVISÃO R.00

ESCALA INDICADA

DATA EMISSÃO JAN/2022

PRANCHA 82/147

## BI-2=BI-5
2xR40

PLANTA
ESC 1:25




CORTE A-A
ESC 1:25




CORTE B-B
ESC 1:25

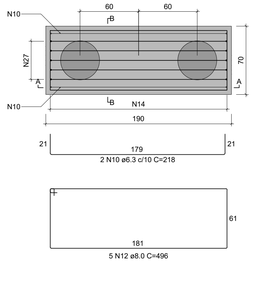


## PI-2

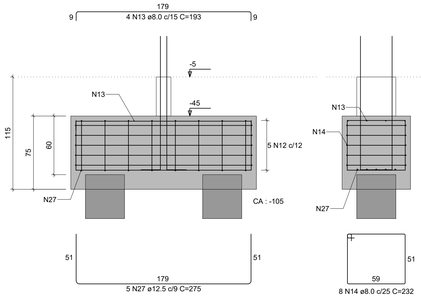


## PI-5




## BI-14=BI-16=BI-18=BI-20=BI-22
2xR40

PLANTA
ESC 1:25

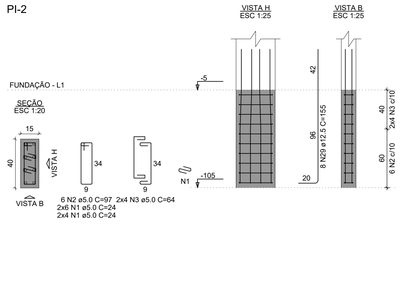


CORTE A-A
ESC 1:25

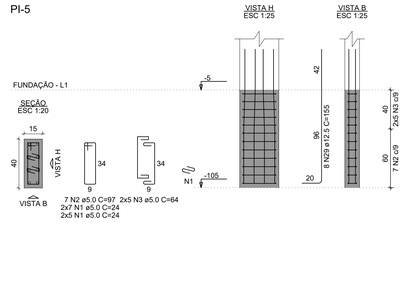


CORTE B-B
ESC 1:25

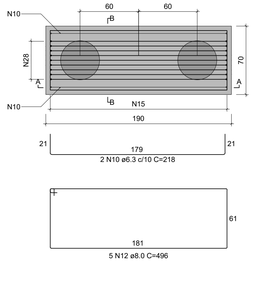


## PI-16=PI-18=PI-20

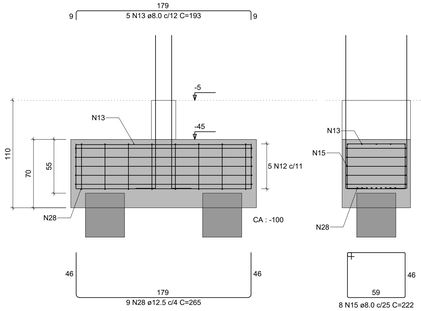


## PI-14=PI-22




## BI-24=BI-28
2xR40

PLANTA
ESC 1:25

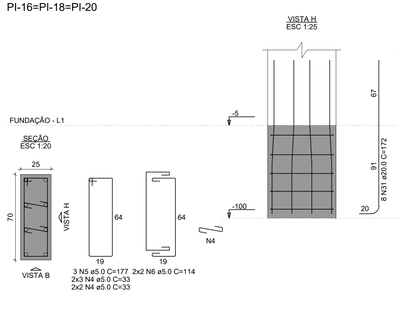


CORTE A-A
ESC 1:25

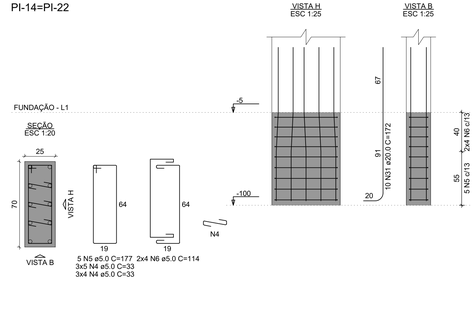


CORTE B-B
ESC 1:25

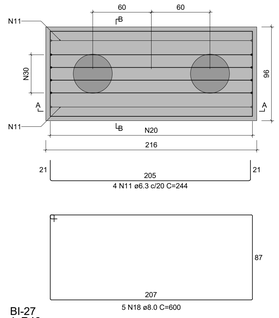


## PI-24=PI-28

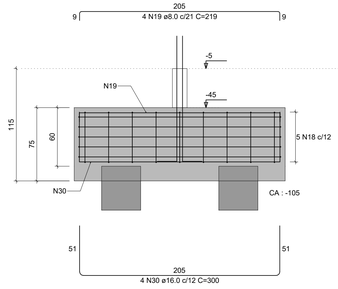


## BI-27
1xR40

PLANTA
ESC 1:25

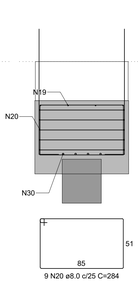


CORTE
ESC 1:25

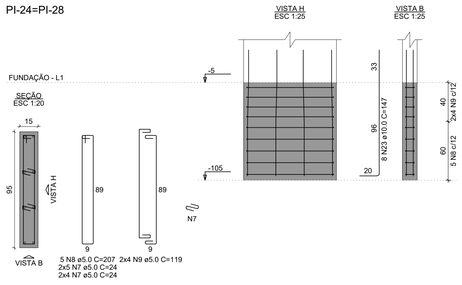


## PI-27

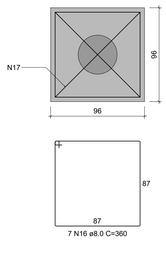


## VBI-1
ESC 1:50

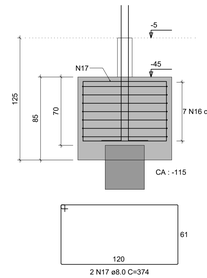


SEÇÃO A-A
ESC 1:25

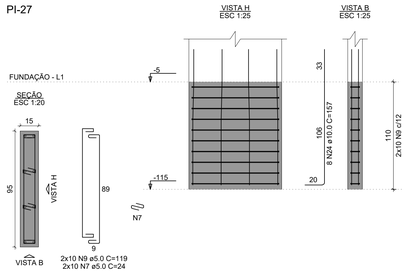


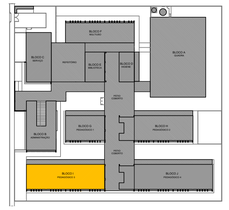

CROQUI DE REFERÊNCIA - IMPLANTAÇÃO

## RELAÇÃO DO AÇO
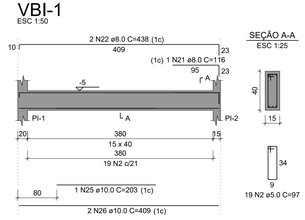
| | | |
|---|---|---|
| 2xBI-5 | 5xBI-22 | BI-27 |
| 2xBI-28 | PI-2 | PI-5 |
| 2xPI-14 | 3xPI-16 | 2xPI-24 |
| PI-27 | VBI-1 | |

| AÇO | N | DIAM (mm) | QUANT | C.UNIT (cm) | C.TOTAL (cm) |
|---|---|---|---|---|---|
| CA60 | 1 | 5.0 | 44 | 24 | 1056 |
| | 2 | 5.0 | 32 | 97 | 3104 |
| | 3 | 5.0 | 18 | 64 | 1152 |
| | 4 | 5.0 | 84 | 33 | 2772 |
| | 5 | 5.0 | 19 | 177 | 3363 |
| | 6 | 5.0 | 28 | 114 | 3192 |
| | 7 | 5.0 | 56 | 24 | 1344 |
| | 8 | 5.0 | 10 | 207 | 2070 |
| | 9 | 5.0 | 36 | 119 | 4284 |
| CA50 | 10 | 6.3 | 14 | 218 | 3052 |
| | 11 | 6.3 | 8 | 244 | 1952 |
| | 12 | 8.0 | 35 | 496 | 17360 |
| | 13 | 8.0 | 33 | 193 | 6369 |
| | 14 | 8.0 | 16 | 232 | 3712 |
| | 15 | 8.0 | 40 | 222 | 8880 |
| | 16 | 8.0 | 7 | 360 | 2520 |
| | 17 | 8.0 | 2 | 374 | 748 |
| | 18 | 8.0 | 10 | 600 | 6000 |
| | 19 | 8.0 | 8 | 219 | 1752 |
| | 20 | 8.0 | 18 | 284 | 5112 |
| | 21 | 8.0 | 1 | 116 | 116 |
| | 22 | 8.0 | 2 | 438 | 876 |
| | 23 | 10.0 | 16 | 147 | 2352 |
| | 24 | 10.0 | 8 | 157 | 1256 |
| | 25 | 10.0 | 1 | 203 | 203 |
| | 26 | 10.0 | 2 | 409 | 818 |
| | 27 | 12.5 | 10 | 275 | 2750 |
| | 28 | 12.5 | 45 | 265 | 11925 |
| | 29 | 12.5 | 16 | 155 | 2480 |
| | 30 | 16.0 | 8 | 300 | 2400 |
| | 31 | 20.0 | 44 | 172 | 7568 |

## RESUMO DO AÇO

| AÇO | DIAM (mm) | C.TOTAL (m) | PESO + 10% (kg) |
|---|---|---|---|
| CA50 | 6.3 | 50 | 13.5 |
| | 8.0 | 534.5 | 232 |
| | 10.0 | 46.3 | 31.4 |
| | 12.5 | 171.6 | 181.8 |
| | 16.0 | 24 | 41.7 |
| | 20.0 | 75.7 | 205.3 |
| CA60 | 5.0 | 223.4 | 37.9 |

| PESO TOTAL (kg) | |
|---|---|
| CA50 | 705.6 |
| CA60 | 37.9 |

Volume de concreto (C-30) = 11.83 m³
Área de forma = 60.61 m²

NOTAS GERAIS:

1. TODAS AS MEDIDAS DEVEM SER CONFERIDAS EM OBRA, "IN LOCO", ANTES DA REALIZAÇÃO DE QUAISQUER ATIVIDADES;
2. RECOMENDAMOS A REALIZAÇÃO DO ESTUDO DOS PROJETOS ANTES DA REALIZAÇÃO DAS ATIVIDADES, POIS O PROFISSIONAL DE EXECUÇÃO É CORRESPONSÁVEL PELO PROCESSO DE ANÁLISE TÉCNICA;
3. ANTES DE INICIAR AS ATIVIDADES DE EXECUÇÃO É FUNDAMENTAL A ELABORAÇÃO DA ART DE EXECUÇÃO CONFORME AS ORIENTAÇÕES DO CREA ESTADUAL;
4. SEMPRE OBSERVAR AS UNIDADES DE MEDIDAS INFORMADAS EM PLANTA, POIS PODEM SER ALTERADAS PARA MELHOR REPRESENTAÇÃO DAS INFORMAÇÕES E/OU DETALHES;
5. SEMPRE OBSERVAR AS COTAS INFORMADAS EM PLANTA, POIS PODEM SER MODIFICADAS PARA MELHOR REPRESENTAÇÃO DAS INFORMAÇÕES E/OU DETALHES;
6. ORIENTAMOS QUE DEVERÃO SER ANALISADOS OS ARQUIVOS IFC DISPONIBILIZADOS, ANTES DE UMA CONSULTA PRÉVIA A EQUIPE DE DESENVOLVIMENTOS DOS PROJETOS;
7. PARA TODAS E QUAISQUER DIVERGÊNCIAS, A EQUIPE DE DESENVOLVIMENTO DOS PROJETOS DEVERÁ SER ACIONADA;
8. QUAISQUER ALTERAÇÕES REALIZADAS NO PROJETO PELA EQUIPE DE EXECUÇÃO DEVEM SER DOCUMENTADAS NOS PROJETOS "AS BUIT";

NOTAS ESPECIFICAS ESTRUTURAIS:
PROJETOS

1. EM QUESTÕES ONDE AS DÚVIDAS E/OU DIVERGÊNCIAS NÃO AFETEM ESTRUTURALMENTE O PLANEJAMENTO ARQUITETÔNICO, OS PROJETOS DE ARQUITETURA SERÃO PRIORIDADE;
2. A ESTRUTURA FOI DIMENSIONADA PARA UTILIZAR CONCRETO 30MPA EM SUA TOTALIDADE;
3. O DETALHE DE FUNDAÇÃO "BLOCOS E ESTACAS" INSERIDO NO DESENHO É APENAS SUGESTIVO, ONDE NUNCA DEVEM SER EXECUTADOS SEM A REALIZAÇÃO DOS ESTUDOS DE SOLO CONFORME AS NORMATIVAS VIGENTES;
4. O DETALHE DE FUNDAÇÃO "ESTACAS ISOLADAS" INSERIDO NO DESENHO É APENAS SUGESTIVO, POIS NUNCA DEVEM SER EXECUTADOS SEM A REALIZAÇÃO DOS ESTUDOS DE SOLO CONFORME AS NORMATIVAS VIGENTES;
5. A ESTRUTURA FOI DIMENSIONADA PARA QUE O BALDRAME ESTEJA 5 CM "CINCO CENTÍMETROS" ABAIXO DO NÍVEL 0 "ZERO" DO PISO DA ARQUITETURA "ACABADO";
6. A ESTRUTURA FOI DIMENSIONADA PARA QUE AS VIGAS BALDRAMES SEJAM EXECUTADAS SOBRE OS BLOCOS PARA MINIMIZAR OS IMPACTOS DE FUROS ESTRUTURAIS CONFORME AS COMPATIBILIZAÇÕES REALIZADAS DURANTE O PROCESSO DE ELABORAÇÃO DOS PROJETOS;
7. TODOS OS FUROS NECESSÁRIOS A SEREM CONFECCIONADOS PARA AS INSTALAÇÕES, ESTÃO COMTEMPLADOS NO PROJETO COM TODAS AS INFORMAÇÕES TÉCNICAS PARA SUA PREVISÃO CONSTRUTIVA DURANTE A FASE DE MONTAGEM DE ARMADURA E FORMAS;
8. TODAS AS VIGAS ACIMA DO NÍVEL 0 "ZERO", DEVEM RECEBER UMA CONTRA FLEXA DE 1 CM "UM CENTÍMETRO";
9. TODAS AS VIGAS ACIMA DO NÍVEL 0 "ZERO", QUE NECESSITAREM DE UMA CONTRA FLEXA SUPERIOR A 1 CM "UM CENTÍMETRO", ESTÃO SINALIZADAS NA PLANTA DE FORMAS;
10. TODAS AS LAJES ACIMA DO NÍVEL 0 "ZERO", DEVEM RECEBER UMA CONTRA FLEXA DE 1 CM "UM CENTÍMETRO";
11. TODAS AS LAJES ACIMA DO NÍVEL 0 "ZERO", QUE NECESSITAREM DE UMA CONTRA FLEXA SUPERIOR A 1 CM UM CENTÍMETRO", ESTÃO SINALIZADAS NA PLANTA DE FORMAS;
12. OS DETALHAMENTOS DAS ARMAÇÕES DOS ELEMENTOS ESTRUTURAIS ESTÃO SEPARADOS PELOS NÍVEIS DE EXECUÇÃO;
13. TODOS OS LOCAIS QUE CONTEMPLAREM A JUNÇÃO DE DOIS BLOCOS ESTRUTURAIS, DEVE SER CONSIDERADO A APLICAÇÃO DA JUNTA DE DILATAÇÃO NOS ELEMENTOS EM SUA TOTALIDADE;

EXECUÇÃO

1. RECOMENDAMOS QUE A LOCAÇÃO DA ESTRUTURA SEJA REALIZADA ATRAVÉS DE EQUIPAMENTOS HOMOLOGADOS E DEVIDAMENTE CALIBRADOS PELOS ÓRGÃOS DE AFERIÇÃO E QUALIDADE ISO 9001;
2. É FUNDAMENTAL A UTILIZAÇÃO DE ESPAÇADORES DE ARMADURA PARA MONTAGEM E CONSTRUÇÃO DE TODOS OS ELEMENTOS ESTRUTURAIS;
3. NO ATO DE EXECUÇÃO DAS VIGAS BALDRAMES E BLOCOS, DEVE SER LANÇADO UM TRAÇO DE BRITA 0 "ZERO" EM TODA SUA EXTENSÃO;
4. TODAS AS VIGAS BALDRAMES E BLOCOS DEVEM SER IMPERMEABILIZADOS UTILIZANDO A APLICAÇÃO DE MANTA LÍQUIDA;
5. APÓS A REALIZAÇÃO DA CONCRETAGEM DOS ELEMENTOS, TODA A ESTRUTURA DEVE PERMANECER COM ESCORAMENTO DE 100% "CEM PORCENTO" PELO PERÍODO DE 30 "TRINTA" DIAS;
6. APÓS A REALIZAÇÃO DA CONCRETAGEM DOS ELEMENTOS QUE POSSUEM CONTRA FLEXA IGUAL OU SUPERIOR A 3 CM "TRÊS CENTÍMETROS", DEVEM PERMANECER COM ESCORAMENTO DE 100 % "CEM PORCENTO" PELO PERÍODO DE 45 "QUARENTA E CINCO" DIAS;
7. TODAS AS LAJES DEVEM SER IMPERMEABILIZADAS UTILIZANDO MANTA ALUMINIZADA;
8. OS ELEMENTOS ESTRUTURAIS SOMENTE PODEM SER CONCRETADOS APÓS A PLENA VALIDAÇÃO DO ENGENHEIRO DE EXECUÇÃO RESPONSÁVEL PELO PROCESSO DE CONFERÊNCIA E MONTAGEM;

CONTROLE DE REVISÕES

| Nº | DATA | DESCRIÇÃO |
|---|---|---|

FNDE Fundo Nacional de Desenvolvimento da Educação

MINISTÉRIO DA EDUCAÇÃO

PROJETO PADRÃO - FNDE

PROPRIETÁRIO: :

ENDEREÇO:

MUNICÍPIO - UF:

PROPRIETÁRIO

RESP. TÉCNICO — CREA

AUTOR DO PROJETO — CAU

DLFO — CREA — RA

OBSERVAÇÕES:

# ESCOLA 13 SALAS DE AULA - MODELO TÉRREO

PROJETO DE ESTRUTURA

| | | | |
|---|---|---|---|
| COORDENAÇÃO: CGEST - Coordenação Geral de Infraestrutura Educacional | ARMAÇÕES FUNDAÇÕES BLOCO I - PEDAGÓGICO 3 | | SFN |
| FORMATO: A1 | REVISÃO: R.00 | ESCALA: INDICADA | PRANCHA: 83/147 |
| | | DATA EMISSÃO: JAN/2022 | |

## VBI-2
ESC 1:50




SEÇÃO A-A
ESC 1:25




## VBI-3
ESC 1:50

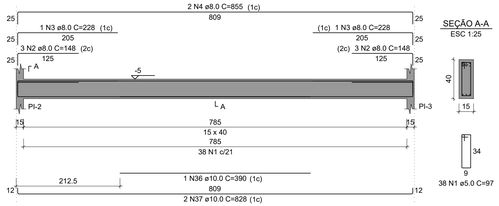


SEÇÃO A-A
ESC 1:25




## VBI-4
ESC 1:50

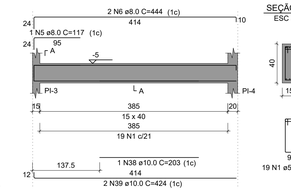


SEÇÃO A-A
ESC 1:25




## VBI-5
ESC 1:50

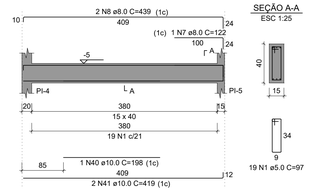


SEÇÃO A-A
ESC 1:25




## VBI-6
ESC 1:50

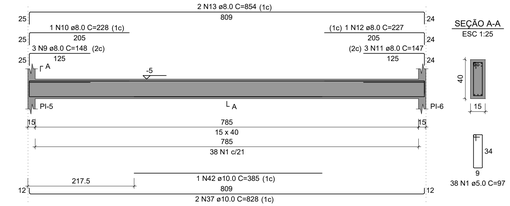


SEÇÃO A-A
ESC 1:25




## VBI-7
ESC 1:50

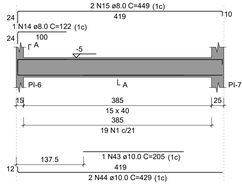


SEÇÃO A-A
ESC 1:25

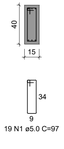


## VBI-8
ESC 1:50

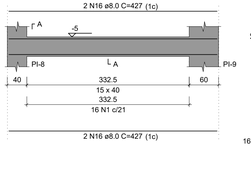


SEÇÃO A-A
ESC 1:25

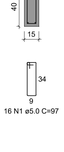


## VBI-9
ESC 1:50

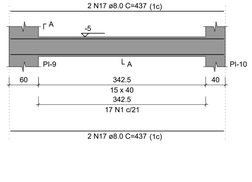


SEÇÃO A-A
ESC 1:25

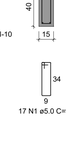


## VBI-10
ESC 1:50

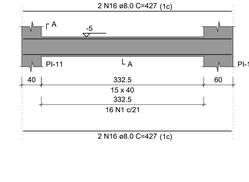


SEÇÃO A-A
ESC 1:25

## VBI-11
ESC 1:50

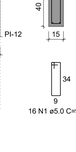


SEÇÃO A-A
ESC 1:25

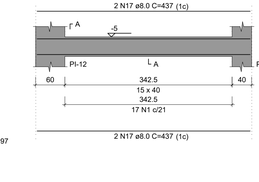


## VBI-12
ESC 1:50

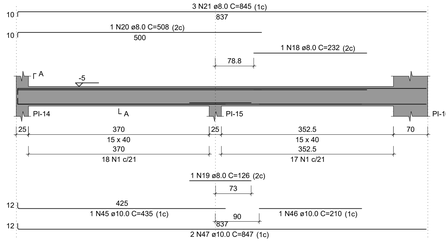


SEÇÃO A-A
ESC 1:25

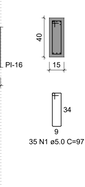


## VBI-13
ESC 1:50

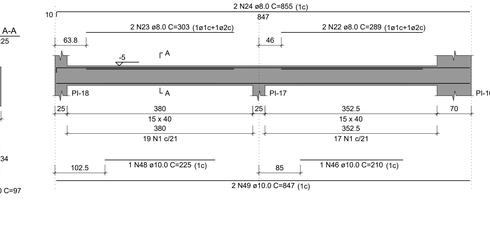


SEÇÃO A-A
ESC 1:25




## VBI-14
ESC 1:50

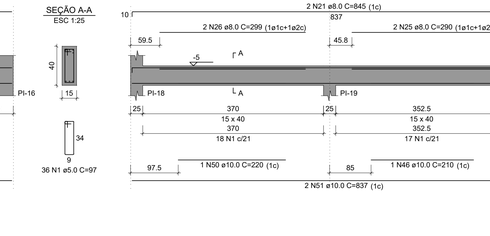


SEÇÃO A-A
ESC 1:25

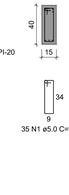


## VBI-15
ESC 1:50

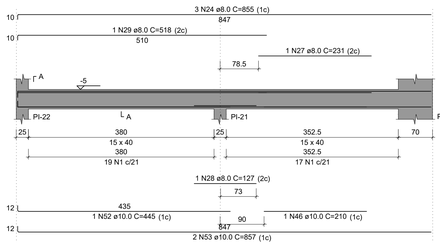


SEÇÃO A-A
ESC 1:25

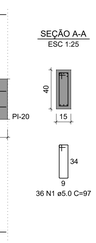


## VBI-16
ESC 1:50

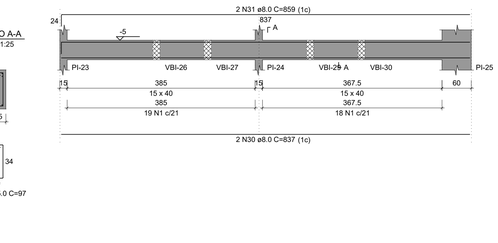


SEÇÃO A-A
ESC 1:25




## VBI-17
ESC 1:50

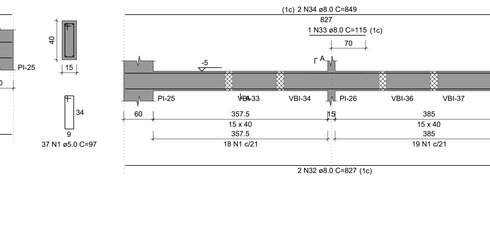


SEÇÃO A-A
ESC 1:25

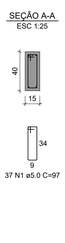


## VBI-18
ESC 1:50

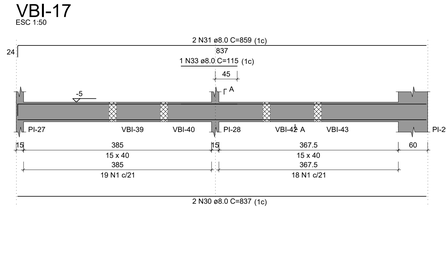


SEÇÃO A-A
ESC 1:25

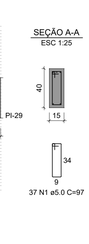


## VBI-19
ESC 1:50

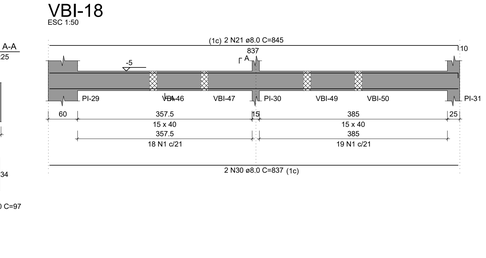


SEÇÃO A-A
ESC 1:25




## RELAÇÃO DO AÇO

| | | |
|---|---|---|
| VBI-2 | VBI-3 | VBI-4 |
| VBI-5 | VBI-6 | VBI-7 |
| VBI-8 | VBI-9 | VBI-10 |
| VBI-11 | VBI-12 | VBI-13 |
| VBI-14 | VBI-15 | VBI-16 |
| VBI-17 | VBI-18 | VBI-19 |
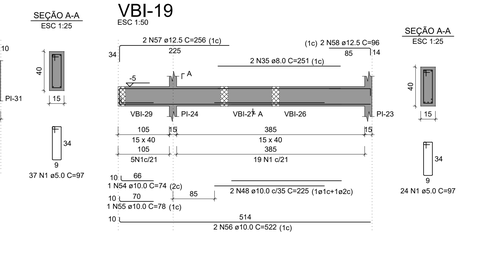
| AÇO | N | DIAM (mm) | QUANT | C.UNIT (cm) | C.TOTAL (cm) |
|---|---|---|---|---|---|
| CA60 | 1 | 5.0 | 513 | 97 | 49761 |
| CA50 | 2 | 8.0 | 6 | 148 | 888 |
| | 3 | 8.0 | 2 | 228 | 456 |
| | 4 | 8.0 | 2 | 855 | 1710 |
| | 5 | 8.0 | 1 | 117 | 117 |
| | 6 | 8.0 | 2 | 444 | 888 |
| | 7 | 8.0 | 1 | 122 | 122 |
| | 8 | 8.0 | 2 | 439 | 878 |
| | 9 | 8.0 | 3 | 148 | 444 |
| | 10 | 8.0 | 1 | 228 | 228 |
| | 11 | 8.0 | 3 | 147 | 441 |
| | 12 | 8.0 | 1 | 227 | 227 |
| | 13 | 8.0 | 2 | 854 | 1708 |
| | 14 | 8.0 | 1 | 122 | 122 |
| | 15 | 8.0 | 2 | 449 | 898 |
| | 16 | 8.0 | 8 | 427 | 3416 |
| | 17 | 8.0 | 8 | 437 | 3496 |
| | 18 | 8.0 | 1 | 232 | 232 |
| | 19 | 8.0 | 1 | 126 | 126 |
| | 20 | 8.0 | 1 | 508 | 508 |
| | 21 | 8.0 | 7 | 845 | 5915 |
| | 22 | 8.0 | 2 | 289 | 578 |
| | 23 | 8.0 | 2 | 303 | 606 |
| | 24 | 8.0 | 5 | 855 | 4275 |
| | 25 | 8.0 | 2 | 290 | 580 |
| | 26 | 8.0 | 2 | 299 | 598 |
| | 27 | 8.0 | 1 | 231 | 231 |
| | 28 | 8.0 | 1 | 127 | 127 |
| | 29 | 8.0 | 1 | 518 | 518 |
| | 30 | 8.0 | 6 | 837 | 5022 |
| | 31 | 8.0 | 4 | 859 | 3436 |
| | 32 | 8.0 | 2 | 827 | 1654 |
| | 33 | 8.0 | 2 | 115 | 230 |
| | 34 | 8.0 | 2 | 849 | 1698 |
| | 35 | 8.0 | 2 | 251 | 502 |
| | 36 | 10.0 | 1 | 390 | 390 |
| | 37 | 10.0 | 4 | 828 | 3312 |
| | 38 | 10.0 | 1 | 203 | 203 |
| | 39 | 10.0 | 2 | 424 | 848 |
| | 40 | 10.0 | 1 | 198 | 198 |
| | 41 | 10.0 | 2 | 419 | 838 |
| | 42 | 10.0 | 1 | 385 | 385 |
| | 43 | 10.0 | 1 | 205 | 205 |
| | 44 | 10.0 | 2 | 429 | 858 |
| | 45 | 10.0 | 1 | 435 | 435 |
| | 46 | 10.0 | 4 | 210 | 840 |
| | 47 | 10.0 | 2 | 847 | 1694 |
| | 48 | 10.0 | 3 | 225 | 675 |
| | 49 | 10.0 | 2 | 847 | 1694 |
| | 50 | 10.0 | 1 | 220 | 220 |
| | 51 | 10.0 | 2 | 837 | 1674 |
| | 52 | 10.0 | 1 | 445 | 445 |
| | 53 | 10.0 | 2 | 857 | 1714 |
| | 54 | 10.0 | 1 | 74 | 74 |
| | 55 | 10.0 | 1 | 78 | 78 |
| | 56 | 10.0 | 2 | 522 | 1044 |
| | 57 | 12.5 | 2 | 256 | 512 |
| | 58 | 12.5 | 2 | 96 | 192 |

## RESUMO DO AÇO

| AÇO | DIAM (mm) | C.TOTAL (m) | PESO + 10% (kg) |
|---|---|---|---|
| CA50 | 8.0 | 428.8 | 186.1 |
| | 10.0 | 178.2 | 120.9 |
| | 12.5 | 7 | 7.5 |
| CA60 | 5.0 | 497.6 | 84.4 |
| PESO TOTAL (kg) | | | |
| CA50 | 314.4 | | |
| CA60 | 84.4 | | |

Volume de concreto (C-30) = 7.15 m³
Área de forma = 113.15 m²



CROQUI DE REFERÊNCIA - IMPLANTAÇÃO

NOTAS GERAIS:

1. TODAS AS MEDIDAS DEVEM SER CONFERIDAS EM OBRA, "IN LOCO", ANTES DA REALIZAÇÃO DE QUAISQUER ATIVIDADES;
2. RECOMENDAMOS A REALIZAÇÃO DO ESTUDO DOS PROJETOS ANTES DA REALIZAÇÃO DAS ATIVIDADES, POIS O PROFISSIONAL DE EXECUÇÃO É CORRESPONSÁVEL PELO PROCESSO DE ANÁLISE TÉCNICA;
3. ANTES DE INICIAR AS ATIVIDADES DE EXECUÇÃO É FUNDAMENTAL A ELABORAÇÃO DA ART DE EXECUÇÃO CONFORME AS ORIENTAÇÕES DO CREA ESTADUAL;
4. SEMPRE OBSERVAR AS UNIDADES DE MEDIDAS INFORMADAS EM PLANTA, POIS PODEM SER ALTERADAS PARA MELHOR REPRESENTAÇÃO DAS INFORMAÇÕES E/OU DETALHES;
5. SEMPRE OBSERVAR AS COTAS INFORMADAS EM PLANTA, POIS PODEM SER MODIFICADAS PARA MELHOR REPRESENTAÇÃO DAS INFORMAÇÕES E/OU DETALHES;
6. EXECUTADOS SEM A REALIZAÇÃO DOS ESTUDOS DE SOLO CONFORME AS NORMATIVAS VIGENTES;
7. PARA TODAS E QUAISQUER DIVERGÊNCIAS, A EQUIPE DE DESENVOLVIMENTO DOS PROJETOS DEVERÁ SER ACIONADA;
8. QUAISQUER ALTERAÇÕES REALIZADAS NO PROJETO PELA EQUIPE DE EXECUÇÃO DEVEM SER DOCUMENTADAS NOS PROJETOS "AS BUIT";

NOTAS ESPECÍFICAS ESTRUTURAIS:
PROJETOS

1. EM QUESTÕES ONDE AS DÚVIDAS E/OU DIVERGÊNCIAS NÃO AFETEM ESTRUTURALMENTE O PLANEJAMENTO ARQUITETÔNICO, OS PROJETOS DE ARQUITETURA SERÃO PRIORIDADE;
2. A ESTRUTURA FOI DIMENSIONADA PARA UTILIZAR CONCRETO 30MPA EM SUA TOTALIDADE;
3. O DETALHE DE FUNDAÇÃO "BLOCOS E ESTACAS" INSERIDO NO DESENHO É APENAS SUGESTIVO, ONDE NUNCA DEVEM SER EXECUTADOS SEM A REALIZAÇÃO DOS ESTUDOS DE SOLO CONFORME AS NORMATIVAS VIGENTES;
4. O DETALHE DE FUNDAÇÃO "ESTACAS ISOLADAS" INSERIDO NO DESENHO É APENAS SUGESTIVO, POIS NUNCA DEVEM SER EXECUTADOS SEM A REALIZAÇÃO DOS ESTUDOS DE SOLO CONFORME AS NORMATIVAS VIGENTES;
5. A ESTRUTURA FOI DIMENSIONADA PARA QUE O BALDRAME ESTEJA 5 CM "CINCO CENTÍMETROS" ABAIXO DO NÍVEL 0 "ZERO" DO PISO DA ARQUITETURA "ACABADO";
6. A ESTRUTURA FOI DIMENSIONADA PARA QUE AS VIGAS BALDRAMES SEJAM EXECUTADAS SOBRE OS BLOCOS PARA MINIMIZAR OS IMPACTOS DE FUROS ESTRUTURAIS CONFORME AS COMPATIBILIZAÇÕES REALIZADAS DURANTE O PROCESSO DE ELABORAÇÃO DOS PROJETOS;
7. TODOS OS FUROS NECESSÁRIOS A SEREM CONFECCIONADOS PARA AS INSTALAÇÕES, ESTÃO CONTEMPLADOS NO PROJETO COM TODAS AS INFORMAÇÕES TÉCNICAS PARA SUA PREVISÃO CONSTRUTIVA DURANTE A FASE DE MONTAGEM DE ARMADURA E FORMAS;
8. TODAS AS VIGAS ACIMA DO NÍVEL 0 "ZERO", DEVEM RECEBER UMA CONTRA FLEXA DE 1 CM "UM CENTÍMETRO";
9. TODAS AS VIGAS ACIMA DO NÍVEL 0 "ZERO", QUE NECESSITAREM DE UMA CONTRA FLEXA SUPERIOR A 1 CM "UM CENTÍMETRO", ESTÃO SINALIZADAS NA PLANTA DE FORMAS;
10. TODAS AS LAJES ACIMA DO NÍVEL 0 "ZERO", DEVEM RECEBER UMA CONTRA FLEXA DE 1 CM "UM CENTÍMETRO";
11. TODAS AS LAJES ACIMA DO NÍVEL 0 "ZERO", QUE NECESSITAREM DE UMA CONTRA FLEXA SUPERIOR A 1 CM UM CENTÍMETRO", ESTÃO SINALIZADAS NA PLANTA DE FORMAS;
12. OS DETALHAMENTOS DAS ARMAÇÕES DOS ELEMENTOS ESTRUTURAIS ESTÃO SEPARADOS PELOS NÍVEIS DE EXECUÇÃO;
13. TODOS OS LOCAIS QUE CONTEMPLAREM A JUNÇÃO DE DOIS BLOCOS ESTRUTURAIS, DEVE SER CONSIDERADO A APLICAÇÃO DA JUNTA DE DILATAÇÃO NOS ELEMENTOS EM SUA TOTALIDADE;

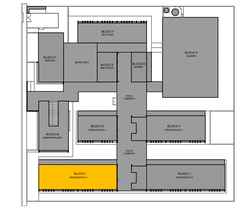EXECUÇÃO

1. RECOMENDAMOS QUE A LOCAÇÃO DA ESTRUTURA SEJA REALIZADA ATRAVÉS DE EQUIPAMENTOS HOMOLOGADOS E DEVIDAMENTE CALIBRADOS PELOS ÓRGÃOS DE AFERIÇÃO E QUALIDADE ISO 9001;
2. É FUNDAMENTAL A UTILIZAÇÃO DE ESPAÇADORES DE ARMADURA PARA MONTAGEM E CONSTRUÇÃO DE TODOS OS ELEMENTOS ESTRUTURAIS;
3. NO ATO DE EXECUÇÃO DAS VIGAS BALDRAMES E BLOCOS, DEVE SER LANÇADO UM TRAÇO DE BRITA 0 "ZERO" EM TODA SUA EXTENSÃO;
4. TODAS AS VIGAS BALDRAMES E BLOCOS DEVEM SER IMPERMEABILIZADOS UTILIZANDO A APLICAÇÃO DE MANTA LÍQUIDA;
5. APÓS A REALIZAÇÃO DA CONCRETAGEM DOS ELEMENTOS, TODA A ESTRUTURA DEVE PERMANECER COM ESCORAMENTO DE 100% "CEM PORCENTO" PELO PERÍODO DE 30 "TRINTA" DIAS;
6. APÓS A REALIZAÇÃO DA CONCRETAGEM DOS ELEMENTOS QUE POSSUEM CONTRA FLEXA IGUAL OU SUPERIOR A 3 CM "TRÊS CENTÍMETROS", DEVEM PERMANECER COM ESCORAMENTO DE 100 % "CEM PORCENTO" PELO PERÍODO DE 45 "QUARENTA E CINCO" DIAS;
7. TODAS AS LAJES DEVEM SER IMPERMEABILIZADAS UTILIZANDO MANTA ALUMINIZADA;
8. OS ELEMENTOS ESTRUTURAIS SOMENTE PODEM SER CONCRETADOS APÓS A PLENA VALIDAÇÃO DO ENGENHEIRO DE EXECUÇÃO RESPONSÁVEL PELO PROCESSO DE CONFERÊNCIA E MONTAGEM;

CONTROLE DE REVISÕES

| Nº | DATA | DESCRIÇÃO |
|---|---|---|

FNDE Fundo Nacional de Desenvolvimento da Educação

MINISTÉRIO DA EDUCAÇÃO

PROJETO PADRÃO - FNDE

PROPRIETÁRIO: :

ENDEREÇO:

MUNICÍPIO - UF:

PROPRIETÁRIO

RESP. TÉCNICO — CREA

AUTOR DO PROJETO — CAU

DLFO — CREA

RA

OBSERVAÇÕES:

# ESCOLA 13 SALAS DE AULA - MODELO TÉRREO

## PROJETO DE ESTRUTURA

| | | | |
|---|---|---|---|
| COORDENAÇÃO: CGEST - Coordenação Geral de Infraestrutura Educacional | ARMAÇÕES FUNDAÇÕES BLOCO I - PEDAGÓGICO 3 | | SFN |
| FORMATO: 1050X594 | REVISÃO: R.00 | ESCALA: INDICADA | PRANCHA: 84/147 |
| | | DATA EMISSÃO: JAN/2022 | |

## VBI-20
ESC 1:50




SEÇÃO A-A
ESC 1:25




## VBI-21
ESC 1:50

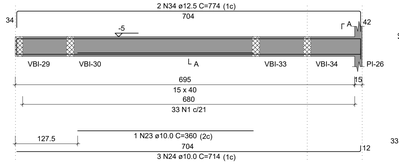


SEÇÃO A-A
ESC 1:25

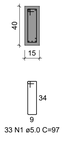


## VBI-22
ESC 1:50

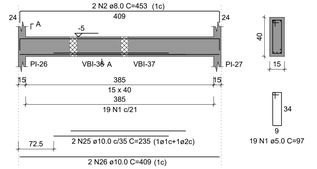


SEÇÃO A-A
ESC 1:25




## VBI-23
ESC 1:50

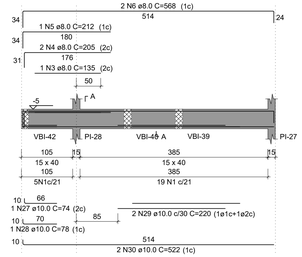


SEÇÃO A-A
ESC 1:25

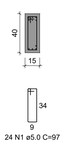


## VBI-24
ESC 1:50

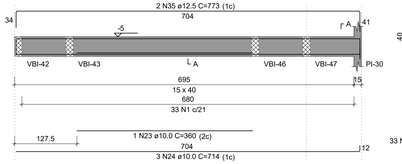


SEÇÃO A-A
ESC 1:25

## VBI-25
ESC 1:50

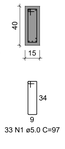


SEÇÃO A-A
ESC 1:25

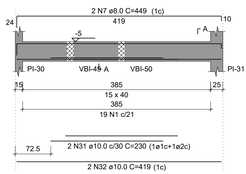


## VBI-26
ESC 1:50

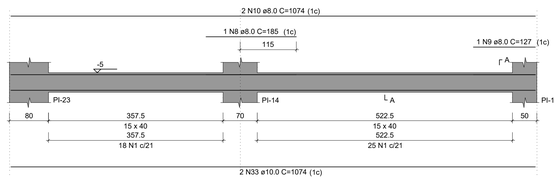


SEÇÃO A-A
ESC 1:25

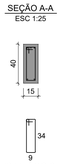


## VBI-27
ESC 1:50

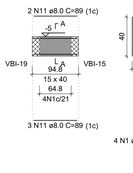


SEÇÃO A-A
ESC 1:25

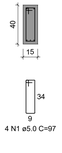


## VBI-28
ESC 1:50

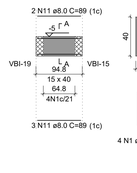


SEÇÃO A-A
ESC 1:25

## VBI-29
ESC 1:50

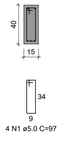


SEÇÃO A-A
ESC 1:25

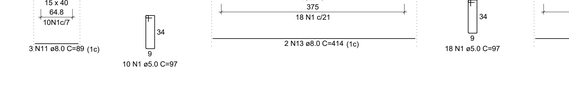


## VBI-30
ESC 1:50

SEÇÃO A-A
ESC 1:25
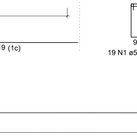
## VBI-31
ESC 1:50

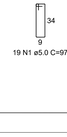


SEÇÃO A-A
ESC 1:25

## VBI-32
ESC 1:50

SEÇÃO A-A
ESC 1:25

## VBI-33
ESC 1:50

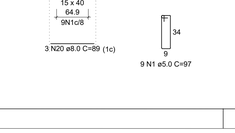


SEÇÃO A-A
ESC 1:25




## VBI-34
ESC 1:50

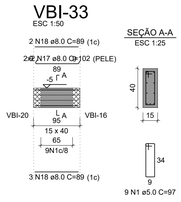


SEÇÃO A-A
ESC 1:25




## VBI-35
ESC 1:50

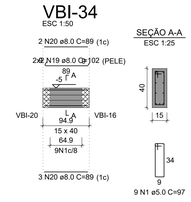


SEÇÃO A-A
ESC 1:25




## VBI-36
ESC 1:50

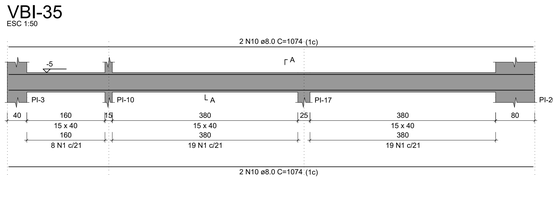


SEÇÃO A-A
ESC 1:25

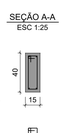


## VBI-37
ESC 1:50

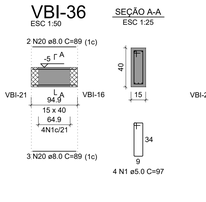


SEÇÃO A-A
ESC 1:25




## VBI-38
ESC 1:50

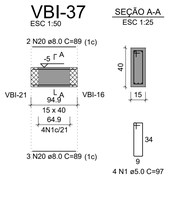


SEÇÃO A-A
ESC 1:25




## VBI-39
ESC 1:50

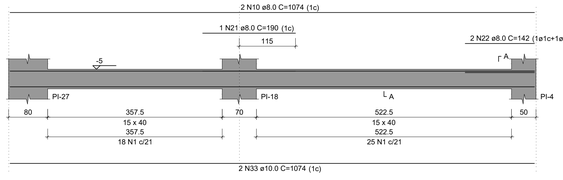


SEÇÃO A-A
ESC 1:25

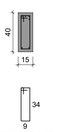


## VBI-40
ESC 1:50

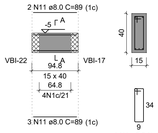


SEÇÃO A-A
ESC 1:25

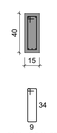


## VBI-41
ESC 1:50




SEÇÃO A-A
ESC 1:25




## VBI-42
ESC 1:50




SEÇÃO A-A
ESC 1:25




## VBI-43
ESC 1:50




SEÇÃO A-A
ESC 1:25




## VBI-44
ESC 1:50




SEÇÃO A-A
ESC 1:25




## VBI-45
ESC 1:50




SEÇÃO A-A
ESC 1:25




## VBI-46
ESC 1:50




SEÇÃO A-A
ESC 1:25




## VBI-47
ESC 1:50




SEÇÃO A-A
ESC 1:25




## RELAÇÃO DO AÇO

VBI-20
VBI-21
VBI-22
VBI-23
VBI-24
VBI-25
VBI-26
VBI-27
VBI-28
VBI-29
VBI-30
VBI-31
VBI-32
VBI-33
VBI-34
VBI-35
VBI-36
VBI-37
VBI-38
VBI-39
VBI-40
VBI-41
VBI-42
VBI-43
VBI-44
VBI-45
VBI-46
VBI-47

| AÇO | N | DIAM (mm) | QUANT | C.UNIT (cm) | C.TOTAL (cm) |
|---|---|---|---|---|---|
| CA60 | 1 | 5.0 | 516 | 97 | 50052 |
| CA50 | 2 | 8.0 | 2 | 453 | 906 |
| | 3 | 8.0 | 1 | 135 | 135 |
| | 4 | 8.0 | 2 | 205 | 410 |
| | 5 | 8.0 | 1 | 212 | 212 |
| | 6 | 8.0 | 2 | 568 | 1136 |
| | 7 | 8.0 | 2 | 449 | 898 |
| | 8 | 8.0 | 1 | 185 | 185 |
| | 9 | 8.0 | 1 | 127 | 127 |
| | 10 | 8.0 | 16 | 1074 | 17184 |
| | 11 | 8.0 | 40 | 89 | 3560 |
| | 12 | 8.0 | 16 | 102 | 1632 |
| | 13 | 8.0 | 4 | 414 | 1656 |
| | 14 | 8.0 | 4 | 430 | 1720 |
| | 15 | 8.0 | 4 | 419 | 1676 |
| | 16 | 8.0 | 4 | 435 | 1740 |
| | 17 | 8.0 | 8 | 102 | 816 |
| | 18 | 8.0 | 10 | 89 | 890 |
| | 19 | 8.0 | 8 | 102 | 816 |
| | 20 | 8.0 | 20 | 89 | 1780 |
| | 21 | 8.0 | 1 | 190 | 190 |
| | 22 | 8.0 | 2 | 142 | 284 |
| | 23 | 10.0 | 2 | 360 | 720 |
| | 24 | 10.0 | 6 | 714 | 4284 |
| | 25 | 10.0 | 2 | 235 | 470 |
| | 26 | 10.0 | 2 | 409 | 818 |
| | 27 | 10.0 | 1 | 74 | 74 |
| | 28 | 10.0 | 1 | 78 | 78 |
| | 29 | 10.0 | 2 | 220 | 440 |
| | 30 | 10.0 | 2 | 522 | 1044 |
| | 31 | 10.0 | 2 | 230 | 460 |
| | 32 | 10.0 | 2 | 419 | 838 |
| | 33 | 10.0 | 4 | 1074 | 4296 |
| | 34 | 12.5 | 2 | 774 | 1548 |
| | 35 | 12.5 | 2 | 773 | 1546 |

## RESUMO DO AÇO

| AÇO | DIAM (mm) | C.TOTAL (m) | PESO + 10% (kg) |
|---|---|---|---|
| CA50 | 8.0 | 379.5 | 164.7 |
| | 10.0 | 135.2 | 91.7 |
| | 12.5 | 30.9 | 32.8 |
| CA60 | 5.0 | 500.5 | 84.9 |

| PESO TOTAL (kg) | |
|---|---|
| CA50 | 289.2 |
| CA60 | 84.9 |

Volume de concreto (C-30) = 6.72 m³
Área de forma = 106.38 m²

NOTAS GERAIS:

1. TODAS AS MEDIDAS DEVEM SER CONFERIDAS EM OBRA, "IN LOCO", ANTES DA REALIZAÇÃO DE QUAISQUER ATIVIDADES;
2. RECOMENDAMOS A REALIZAÇÃO DO ESTUDO DOS PROJETOS ANTES DA REALIZAÇÃO DAS ATIVIDADES, POIS O PROFISSIONAL DE EXECUÇÃO É CORRESPONSÁVEL PELO PROCESSO DE ANÁLISE TÉCNICA;
3. ANTES DE INICIAR AS ATIVIDADES DE EXECUÇÃO É FUNDAMENTAL A ELABORAÇÃO DA ART DE EXECUÇÃO CONFORME AS ORIENTAÇÕES DO CREA ESTADUAL;
4. SEMPRE OBSERVAR AS UNIDADES DE MEDIDAS INFORMADAS EM PLANTA, POIS PODEM SER ALTERADAS PARA MELHOR REPRESENTAÇÃO DAS INFORMAÇÕES E/OU DETALHES;
5. SEMPRE OBSERVAR AS COTAS INFORMADAS EM PLANTA, POIS PODEM SER MODIFICADAS PARA MELHOR REPRESENTAÇÃO DAS INFORMAÇÕES E/OU DETALHES;
6. ORIENTAMOS QUE DEVERÃO SER ANALISADOS OS ARQUIVOS IFC DISPONIBILIZADOS, ANTES DE UMA CONSULTA PRÉVIA A EQUIPE DE DESENVOLVIMENTOS DOS PROJETOS;
7. PARA TODAS E QUAISQUER DIVERGÊNCIAS, A EQUIPE DE DESENVOLVIMENTO DOS PROJETOS DEVERÁ SER ACIONADA;
8. QUAISQUER ALTERAÇÕES REALIZADAS NO PROJETO PELA EQUIPE DE EXECUÇÃO DEVEM SER DOCUMENTADAS NOS PROJETOS "AS BUIT";

NOTAS ESPECÍFICAS ESTRUTURAIS:
PROJETOS

1. EM QUESTÕES ONDE AS DÚVIDAS E/OU DIVERGÊNCIAS NÃO AFETEM ESTRUTURALMENTE O PLANEJAMENTO ARQUITETÔNICO, OS PROJETOS DE ARQUITETURA SERÃO PRIORIDADE;
2. A ESTRUTURA FOI DIMENSIONADA PARA UTILIZAR CONCRETO 30MPA EM SUA TOTALIDADE;
3. O DETALHE DE FUNDAÇÃO "BLOCOS E ESTACAS" INSERIDO NO DESENHO É APENAS SUGESTIVO, ONDE NUNCA DEVEM SER EXECUTADOS SEM A REALIZAÇÃO DOS ESTUDOS DE SOLO CONFORME AS NORMATIVAS VIGENTES;
4. O DETALHE DE FUNDAÇÃO "ESTACAS ISOLADAS" INSERIDO NO DESENHO É APENAS SUGESTIVO, POIS NUNCA DEVEM SER EXECUTADOS SEM A REALIZAÇÃO DOS ESTUDOS DE SOLO CONFORME AS NORMATIVAS VIGENTES;
5. A ESTRUTURA FOI DIMENSIONADA PARA QUE O BALDRAME ESTEJA 5 CM "CINCO CENTÍMETROS" ABAIXO DO NÍVEL 0 "ZERO" DO PISO DA ARQUITETURA "ACABADO";
6. A ESTRUTURA FOI DIMENSIONADA PARA QUE AS VIGAS BALDRAMES SEJAM EXECUTADAS SOBRE OS BLOCOS PARA MINIMIZAR OS IMPACTOS DE FUROS ESTRUTURAIS CONFORME AS COMPATIBILIZAÇÕES REALIZADAS DURANTE O PROCESSO DE ELABORAÇÃO DOS PROJETOS;
7. TODOS OS FUROS NECESSÁRIOS A SEREM CONFECCIONADOS PARA AS INSTALAÇÕES, ESTÃO COMTEMPLADOS NO PROJETO COM TODAS AS INFORMAÇÕES TÉCNICAS PARA SUA PREVISÃO CONSTRUTIVA DURANTE A FASE DE MONTAGEM DE ARMADURA E FORMAS;
8. TODAS AS VIGAS ACIMA DO NÍVEL 0 "ZERO", DEVEM RECEBER UMA CONTRA FLEXA DE 1 CM "UM CENTÍMETRO";
9. TODAS AS VIGAS ACIMA DO NÍVEL 0 "ZERO", QUE NECESSITAREM DE UMA CONTRA FLEXA SUPERIOR A 1 CM "UM CENTÍMETRO", ESTÃO SINALIZADAS NA PLANTA DE FORMAS;
10. TODAS AS LAJES ACIMA DO NÍVEL 0 "ZERO", DEVEM RECEBER UMA CONTRA FLEXA DE 1 CM "UM CENTÍMETRO";
11. TODAS AS LAJES ACIMA DO NÍVEL 0 "ZERO", QUE NECESSITAREM DE UMA CONTRA FLEXA SUPERIOR A 1 CM UM CENTÍMETRO", ESTÃO SINALIZADAS NA PLANTA DE FORMAS;
12. OS DETALHAMENTOS DAS ARMAÇÕES DOS ELEMENTOS ESTRUTURAIS ESTÃO SEPARADOS PELOS NÍVEIS DE EXECUÇÃO;
13. TODOS OS LOCAIS QUE CONTEMPLAREM A JUNÇÃO DE DOIS BLOCOS ESTRUTURAIS, DEVE SER CONSIDERADO A APLICAÇÃO DA JUNTA DE DILATAÇÃO NOS ELEMENTOS EM SUA TOTALIDADE;

EXECUÇÃO

1. RECOMENDAMOS QUE A LOCAÇÃO DA ESTRUTURA SEJA REALIZADA ATRAVÉS DE EQUIPAMENTOS HOMOLOGADOS E DEVIDAMENTE CALIBRADOS PELOS ÓRGÃOS DE AFERIÇÃO E QUALIDADE ISO 9001;
2. É FUNDAMENTAL A UTILIZAÇÃO DE ESPAÇADORES DE ARMADURA PARA MONTAGEM E CONSTRUÇÃO DE TODOS OS ELEMENTOS ESTRUTURAIS;
3. NO ATO DE EXECUÇÃO DAS VIGAS BALDRAMES E BLOCOS, DEVE SER LANÇADO UM TRAÇO DE BRITA 0 "ZERO" EM TODA SUA EXTENSÃO;
4. TODAS AS VIGAS BALDRAMES E BLOCOS DEVEM SER IMPERMEABILIZADOS UTILIZANDO A APLICAÇÃO DE MANTA LÍQUIDA;
5. APÓS A REALIZAÇÃO DA CONCRETAGEM DOS ELEMENTOS, TODA A ESTRUTURA DEVE PERMANECER COM ESCORAMENTO DE 100% "CEM PORCENTO" PELO PERÍODO DE 30 "TRINTA" DIAS;
6. APÓS A REALIZAÇÃO DA CONCRETAGEM DOS ELEMENTOS QUE POSSUEM CONTRA FLEXA IGUAL OU SUPERIOR A 3 CM "TRÊS CENTÍMETROS", DEVEM PERMANECER COM ESCORAMENTO DE 100 % "CEM PORCENTO" PELO PERÍODO DE 45 "QUARENTA E CINCO" DIAS;
7. TODAS AS LAJES DEVEM SER IMPERMEABILIZADAS UTILIZANDO MANTA ALUMINIZADA;
8. OS ELEMENTOS ESTRUTURAIS SOMENTE PODEM SER CONCRETADOS APÓS A PLENA VALIDAÇÃO DO ENGENHEIRO DE EXECUÇÃO RESPONSÁVEL PELO PROCESSO DE CONFERÊNCIA E MONTAGEM;


BLOCO I
PEDAGÓGICO
BLOCO II
ADMINISTRAÇÃO
BLOCO III
REFEITÓRIO
BLOCO IV
ESPORTIVO
BLOCO V
ESPORTIVO
BLOCO VI
ESPORTIVO
BLOCO VII
ESPORTIVO
BLOCO VIII
ESPORTIVO
BLOCO IX
ESPORTIVO
BLOCO X
ESPORTIVO
BLOCO XI
ESPORTIVO
BLOCO XII
ESPORTIVO
BLOCO XIII
ESPORTIVO
BLOCO XIV
ESPORTIVO
BLOCO XV
ESPORTIVO
BLOCO XVI
ESPORTIVO
BLOCO XVII
ESPORTIVO
BLOCO XVIII
ESPORTIVO
BLOCO XIX
ESPORTIVO
BLOCO XX
ESPORTIVO
BLOCO XXI
ESPORTIVO
BLOCO XXII
ESPORTIVO
BLOCO XXIII
ESPORTIVO
BLOCO XXIV
ESPORTIVO
BLOCO XXV
ESPORTIVO
BLOCO XXVI
ESPORTIVO
BLOCO XXVII
ESPORTIVO
BLOCO XXVIII
ESPORTIVO
BLOCO XXIX
ESPORTIVO
BLOCO XXX
ESPORTIVO
BLOCO XXXI
ESPORTIVO
BLOCO XXXII
ESPORTIVO
BLOCO XXXIII
ESPORTIVO
BLOCO XXXIV
ESPORTIVO
BLOCO XXXV
ESPORTIVO
BLOCO XXXVI
ESPORTIVO
BLOCO XXXVII
ESPORTIVO
BLOCO XXXVIII
ESPORTIVO
BLOCO XXXIX
ESPORTIVO
BLOCO XL
ESPORTIVO
BLOCO XLI
ESPORTIVO
BLOCO XLII
ESPORTIVO
BLOCO XLIII
ESPORTIVO
BLOCO XLIV
ESPORTIVO
BLOCO XLV
ESPORTIVO
BLOCO XLVI
ESPORTIVO
BLOCO XLVII
ESPORTIVO
BLOCO XLVIII
ESPORTIVO
BLOCO XLIX
ESPORTIVO
BLOCO L
ESPORTIVO
BLOCO LI
ESPORTIVO
BLOCO LII
ESPORTIVO
BLOCO LIII
ESPORTIVO
BLOCO LIV
ESPORTIVO
BLOCO LV
ESPORTIVO
BLOCO LVI
ESPORTIVO
ESPORTIVO
BLOCO CLXIX
ESPORTIVO
BLOCO CLXX
ESPORTIVO
BLOCO CLXXI
ESPORTIVO
BLOCO CLXXII
ESPORTIVO
BLOCO CLXXIII
ESPORTIVO
BLOCO CLXXIV
ESPORTIVO
BLOCO CLXXV
ESPORTIVO
BLOCO CLXXVI
ESPORTIVO
BLOCO CLXXVII
ESPORTIVO
BLOCO CLXXVIII
ESPORTIVO
BLOCO CLXXIX
ESPORTIVO
BLOCO CLXXX
ESPORTIVO
BLOCO CLXXXI
ESPORTIVO
BLOCO CLXXXII
ESPORTIVO
BLOCO CLXXXIII
ESPORTIVO
BLOCO CLXXXIV
ESPORTIVO
BLOCO CLXXXV
ESPORTIVO
BLOCO CLXXXVI
ESPORTIVO
BLOCO CLXXXVII
ESPORTIVO
BLOCO CLXXXVIII
ESPORTIVO
BLOCO CLXXXIX
ESPORTIVO
BLOCO CXC
ESPORTIVO
BLOCO CXCI
ESPORTIVO
BLOCO CXCII
ESPORTIVO
BLOCO CXCIII
ESPORTI

## VBI-48
ESC 1:50




SEÇÃO A-A
ESC 1:25




46 N1 ø5.0 C=97

## VBI-49
ESC 1:50

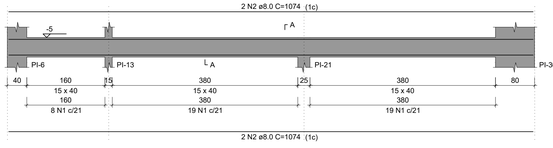


SEÇÃO A-A
ESC 1:25

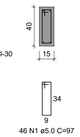


4 N1 ø5.0 C=97

## VBI-50
ESC 1:50

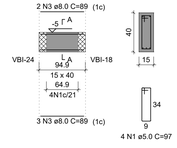


SEÇÃO A-A
ESC 1:25

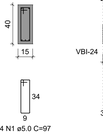


4 N1 ø5.0 C=97

## VBI-51
ESC 1:50

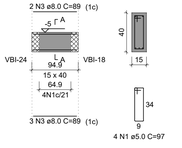


SEÇÃO A-A
ESC 1:25

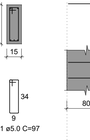43 N1 ø5.0 C=97



CROQUI DE REFERÊNCIA - IMPLANTAÇÃO

NOTAS GERAIS:

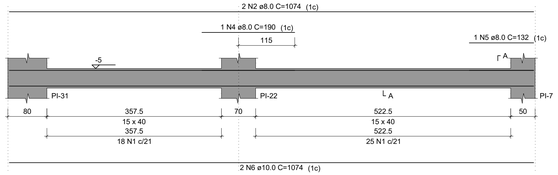1. TODAS AS MEDIDAS DEVEM SER CONFERIDAS EM OBRA, "IN LOCO", ANTES DA REALIZAÇÃO DE QUAISQUER ATIVIDADES;
2. RECOMENDAMOS A REALIZAÇÃO DO ESTUDO DOS PROJETOS ANTES DA REALIZAÇÃO DAS ATIVIDADES, POIS O PROFISSIONAL DE EXECUÇÃO É CORRESPONSÁVEL PELO PROCESSO DE ANÁLISE TÉCNICA;
3. ANTES DE INICIAR AS ATIVIDADES DE EXECUÇÃO É FUNDAMENTAL A ELABORAÇÃO DA ART DE EXECUÇÃO CONFORME AS ORIENTAÇÕES DO CREA ESTADUAL;
4. SEMPRE OBSERVAR AS UNIDADES DE MEDIDAS INFORMADAS EM PLANTA, POIS PODEM SER ALTERADAS PARA MELHOR REPRESENTAÇÃO DAS INFORMAÇÕES E/OU DETALHES;
5. SEMPRE OBSERVAR AS COTAS INFORMADAS EM PLANTA, POIS PODEM SER MODIFICADAS PARA MELHOR REPRESENTAÇÃO DAS INFORMAÇÕES E/OU DETALHES;
6. ORIENTAMOS QUE DEVERÃO SER ANALISADOS OS ARQUIVOS IFC DISPONIBILIZADOS, ANTES DE UMA CONSULTA PRÉVIA A EQUIPE DE DESENVOLVIMENTOS DOS PROJETOS;
7. PARA TODAS E QUAISQUER DIVERGÊNCIAS, A EQUIPE DE DESENVOLVIMENTO DOS PROJETOS DEVERÁ SER ACIONADA;
8. QUAISQUER ALTERAÇÕES REALIZADAS NO PROJETO PELA EQUIPE DE EXECUÇÃO DEVEM SER DOCUMENTADAS NOS PROJETOS "AS BUIT";

NOTAS ESPECIFICAS ESTRUTURAIS:
PROJETOS

1. EM QUESTÕES ONDE AS DÚVIDAS E/OU DIVERGÊNCIAS NÃO AFETEM ESTRUTURALMENTE O PLANEJAMENTO ARQUITETÔNICO, OS PROJETOS DE ARQUITETURA SERÃO PRIORIDADE;
2. A ESTRUTURA FOI DIMENSIONADA PARA UTILIZAR CONCRETO 30MPA EM SUA TOTALIDADE;
3. O DETALHE DE FUNDAÇÃO "BLOCOS E ESTACAS" INSERIDO NO DESENHO É APENAS SUGESTIVO, ONDE NUNCA DEVEM SER EXECUTADOS SEM A REALIZAÇÃO DOS ESTUDOS DE SOLO CONFORME AS NORMATIVAS VIGENTES;
4. O DETALHE DE FUNDAÇÃO "ESTACAS ISOLADAS" INSERIDO NO DESENHO É APENAS SUGESTIVO, POIS NUNCA DEVEM SER EXECUTADOS SEM A REALIZAÇÃO DOS ESTUDOS DE SOLO CONFORME AS NORMATIVAS VIGENTES;
5. A ESTRUTURA FOI DIMENSIONADA PARA QUE O BALDRAME ESTEJA 5 CM "CINCO CENTÍMETROS" ABAIXO DO NÍVEL 0 "ZERO" DO PISO DA ARQUITETURA "ACABADO";
6. A ESTRUTURA FOI DIMENSIONADA PARA QUE AS VIGAS BALDRAMES SEJAM EXECUTADAS SOBRE OS BLOCOS PARA MINIMIZAR OS IMPACTOS DE FUROS ESTRUTURAIS CONFORME AS COMPATIBILIZAÇÕES REALIZADAS DURANTE O PROCESSO DE ELABORAÇÃO DOS PROJETOS;
7. TODOS OS FUROS NECESSÁRIOS A SEREM CONFECCIONADOS PARA AS INSTALAÇÕES, ESTÃO COMTEMPLADOS NO PROJETO COM TODAS AS INFORMAÇÕES TÉCNICAS PARA SUA PREVISÃO CONSTRUTIVA DURANTE A FASE DE MONTAGEM DE ARMADURA E FORMAS;
8. TODAS AS VIGAS ACIMA DO NÍVEL 0 "ZERO", DEVEM RECEBER UMA CONTRA FLEXA DE 1 CM "UM CENTÍMETRO";
9. TODAS AS VIGAS ACIMA DO NÍVEL 0 "ZERO", QUE NECESSITAREM DE UMA CONTRA FLEXA SUPERIOR A 1 CM "UM CENTÍMETRO", ESTÃO SINALIZADAS NA PLANTA DE FORMAS;
10. TODAS AS LAJES ACIMA DO NÍVEL 0 "ZERO", DEVEM RECEBER UMA CONTRA FLEXA DE 1 CM "UM CENTÍMETRO";
11. TODAS AS LAJES ACIMA DO NÍVEL 0 "ZERO", QUE NECESSITAREM DE UMA CONTRA FLEXA SUPERIOR A 1 CM UM CENTÍMETRO", ESTÃO SINALIZADAS NA PLANTA DE FORMAS;
12. OS DETALHAMENTOS DAS ARMAÇÕES DOS ELEMENTOS ESTRUTURAIS ESTÃO SEPARADOS PELOS NÍVEIS DE EXECUÇÃO;
13. TODOS OS LOCAIS QUE CONTEMPLAREM A JUNÇÃO DE DOIS BLOCOS ESTRUTURAIS, DEVE SER CONSIDERADO A APLICAÇÃO DA JUNTA DE DILATAÇÃO NOS ELEMENTOS EM SUA TOTALIDADE;

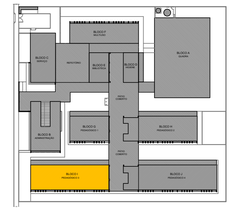EXECUÇÃO

1. RECOMENDAMOS QUE A LOCAÇÃO DA ESTRUTURA SEJA REALIZADA ATRAVÉS DE EQUIPAMENTOS HOMOLOGADOS E DEVIDAMENTE CALIBRADOS PELOS ÓRGÃOS DE AFERIÇÃO E QUALIDADE ISO 9001;
2. É FUNDAMENTAL A UTILIZAÇÃO DE ESPAÇADORES DE ARMADURA PARA MONTAGEM E CONSTRUÇÃO DE TODOS OS ELEMENTOS ESTRUTURAIS;
3. NO ATO DE EXECUÇÃO DAS VIGAS BALDRAMES E BLOCOS, DEVE SER LANÇADO UM TRAÇO DE BRITA 0 "ZERO" EM TODA SUA EXTENSÃO;
4. TODAS AS VIGAS BALDRAMES E BLOCOS DEVEM SER IMPERMEABILIZADOS UTILIZANDO A APLICAÇÃO DE MANTA LÍQUIDA;
5. APÓS A REALIZAÇÃO DA CONCRETAGEM DOS ELEMENTOS, TODA A ESTRUTURA DEVE PERMANECER COM ESCORAMENTO DE 100% "CEM PORCENTO" PELO PERÍODO DE 30 "TRINTA" DIAS;
6. APÓS A REALIZAÇÃO DA CONCRETAGEM DOS ELEMENTOS QUE POSSUEM CONTRA FLEXA IGUAL OU SUPERIOR A 3 CM "TRÊS CENTÍMETROS", DEVEM PERMANECER COM ESCORAMENTO DE 100 % "CEM PORCENTO" PELO PERÍODO DE 45 "QUARENTA E CINCO" DIAS;
7. TODAS AS LAJES DEVEM SER IMPERMEABILIZADAS UTILIZANDO MANTA ALUMINIZADA;
8. OS ELEMENTOS ESTRUTURAIS SOMENTE PODEM SER CONCRETADOS APÓS A PLENA VALIDAÇÃO DO ENGENHEIRO DE EXECUÇÃO RESPONSAVEL PELO PROCESSO DE CONFERÊNCIA E MONTAGEM;

## 1=BI-3=BI-4=BI-6=BI-7=BI-8=BI-9=BI-10
## I-11=BI-12=BI-13=BI-15=BI-17=BI-19
## I-21=BI-25=BI-29
## R40

NTA
: 1:25




CORTE
ESC 1:25







## PI-8=PI-10=PI-11=PI-13

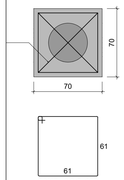


## PI-15

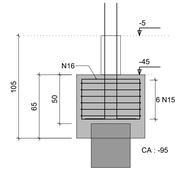

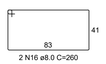
## PI-17=PI-19

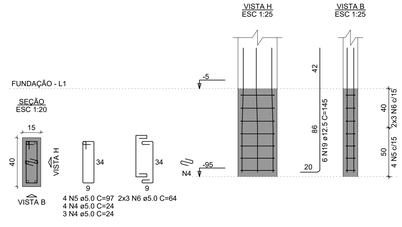


## PI-21

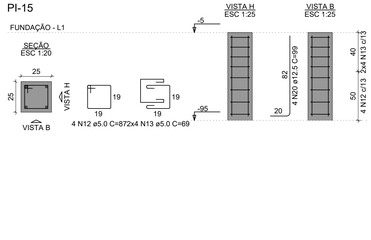


## PI-25

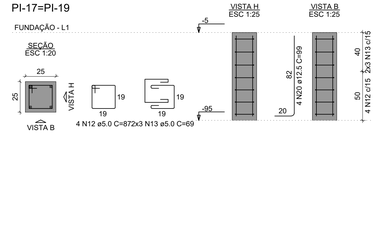


## PI-9=PI-12

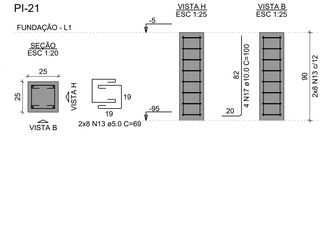


## PI-29

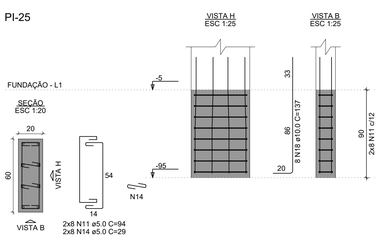


## PI-3

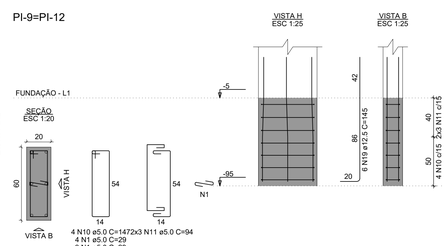


## PI-1=PI-4

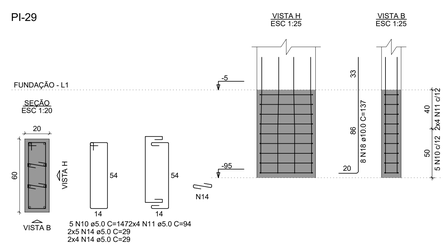


## PI-6

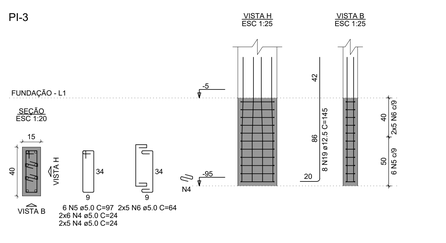


## PI-7

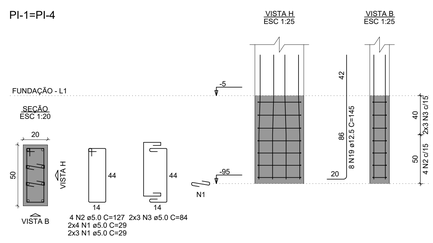


### RELAÇÃO DO AÇO

VBI-48 VBI-49 VBI-50
VBI-51
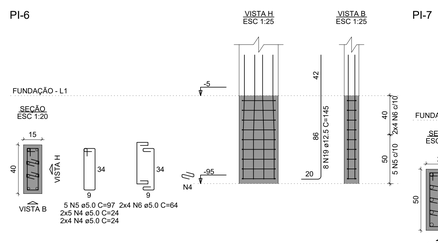
| AÇO | N | DIAM (mm) | QUANT | C.UNIT (cm) | C.TOTAL (cm) |
|---|---|---|---|---|---|
| CA60 | 1 | 5.0 | 97 | 97 | 9409 |
| CA50 | 2 | 8.0 | 6 | 1074 | 6444 |
| | 3 | 8.0 | 10 | 89 | 890 |
| | 4 | 8.0 | 1 | 190 | 190 |
| | 5 | 8.0 | 17 PI-1 | 132 | 132 |
| | 6 | 10.0 | 2x 2 PI-7 | 1074 | 2148 |

### RESUMO DO AÇO
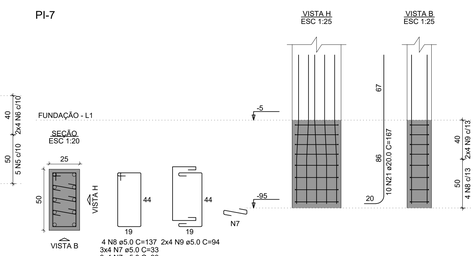
| AÇO | DIAM (mm) | C.TOTAL (m) | PESO + 10% (kg) |
|---|---|---|---|
| CA50 | 8.0 | 76.6 | 33.2 |
| | 10.0 | 21.5 | 14.6 |
| CA60 | 5.0 | 94.1 | 16 |
| PESO TOTAL (kg) | | | |
| CA50 | 47.8 | | |
| CA60 | 16 | | |

Volume de concreto (C-30) = 1.41 m³
Área de forma = 22.32 m²

### RELAÇÃO DO AÇO

9 2xPI-1 PI-3
PI-7 4xPI-8
PI-15 2xPI-17
PI-25 2xPI-29

| N | DIAM (mm) | QUANT | C.UNIT (cm) | C.TOTAL (cm) |
|---|---|---|---|---|
| 1 | 5.0 | 42 | 29 | 1218 |
| 2 | 5.0 | 8 | 127 | 1016 |
| 3 | 5.0 | 12 | 84 | 1008 |
| 4 | 5.0 | 68 | 24 | 1632 |
| 5 | 5.0 | 27 | 97 | 2619 |
| 6 | 5.0 | 42 | 64 | 2688 |
| 7 | 5.0 | 24 | 33 | 792 |
| 8 | 5.0 | 4 | 137 | 548 |
| 9 | 5.0 | 8 | 94 | 752 |
| 10 | 5.0 | 13 | 147 | 1911 |
| 11 | 5.0 | 36 | 94 | 3384 |
| 12 | 5.0 | 12 | 87 | 1044 |
| 13 | 5.0 | 36 | 69 | 2484 |
| 14 | 5.0 | 34 | 29 | 986 |
| 15 | 8.0 | 102 | 256 | 26112 |
| 16 | 8.0 | 34 | 260 | 8840 |
| 17 | 10.0 | 4 | 100 | 400 |
| 18 | 10.0 | 16 | 137 | 2192 |
| 19 | 12.5 | 68 | 145 | 9860 |
| 20 | 12.5 | 12 | 99 | 1188 |
| 21 | 20.0 | 10 | 167 | 1670 |

### RESUMO DO AÇO

| ) | DIAM (mm) | C.TOTAL (m) | PESO + 10% (kg) |
|---|---|---|---|
| | 8.0 | 349.5 | 151.7 |
| | 10.0 | 25.9 | 17.6 |
| | 12.5 | 110.5 | 117.1 |
| | 20.0 | 16.7 | 45.3 |
| | 5.0 | 220.8 | 37.4 |
| O TOTAL (kg) | | | |
| | | | 331.7 |
| | | | 27.1 |

CONTROLE DE REVISÕES

| Nº | DATA | DESCRIÇÃO |
|---|---|---|

FNDE Fundo Nacional de Desenvolvimento da Educação

MINISTÉRIO DA EDUCAÇÃO

PROJETO PADRÃO - FNDE

PROPRIETÁRIO: :
ENDEREÇO:
MUNICÍPIO - UF:

PROPRIETÁRIO
RESP. TÉCNICO CREA
AUTOR DO PROJETO CAU

DLFO | CREA | RA

OBSERVAÇÕES:

ESCOLA 13 SALAS DE AULA - MODELO TÉRREO
PROJETO DE ESTRUTURA

| COORDENAÇÃO | | |
|---|---|---|
| CGEST - Coordenação Geral de Infraestrutura Educacional | ARMAÇÕES FUNDAÇÕES BLOCO I - PEDAGÓGICO 3 | SFN |
| FORMATO 1050X594 | REVISÃO R.00 / ESCALA INDICADA / DATA EMISSÃO JAN/2022 | PRANCHA 86/147 |

## BI-1=BI-3=BI-4=BI-6=BI-7=BI-8=BI-9=BI-10 =BI-11=BI-12=BI-13=BI-15=BI-17=BI-19 =BI-21=BI-25=BI-29

1xR40

PLANTA
ESC 1:25




CORTE
ESC 1:25




## PI-8=PI-10=PI-11=PI-13

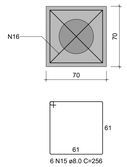


## PI-15

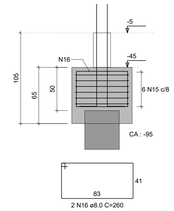


## PI-17=PI-19

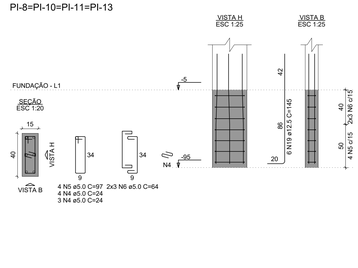


## PI-21

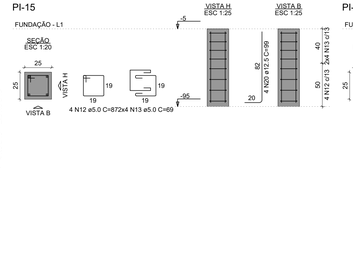


## PI-25

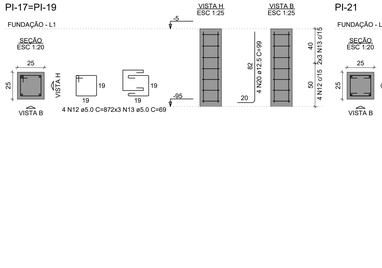


## PI-9=PI-12

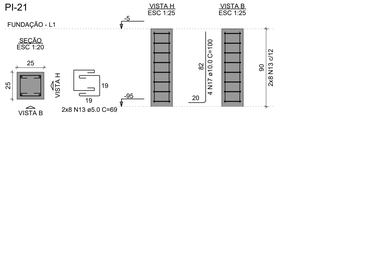


## PI-29

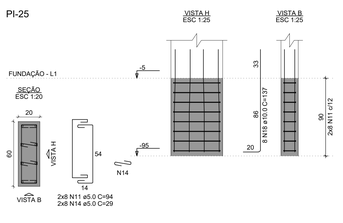


## PI-3

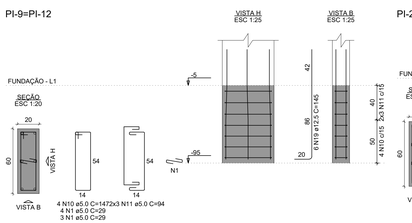


## PI-1=PI-4

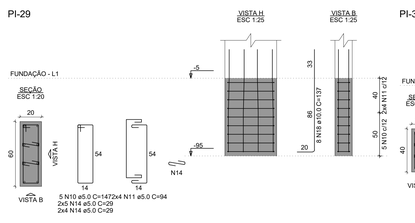


## PI-6

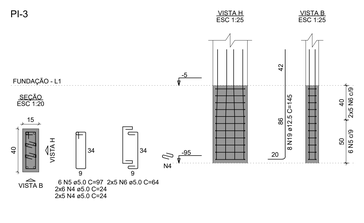


## PI-7

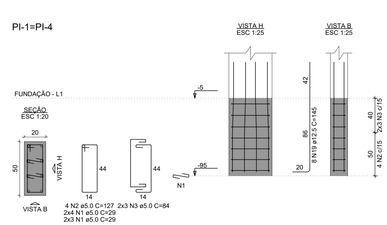


NOTAS GERAIS:

1. TODAS AS MEDIDAS DEVEM SER CONFERIDAS EM OBRA, "IN LOCO", ANTES DA REALIZAÇÃO DE QUAISQUER ATIVIDADES;
2. RECOMENDAMOS A REALIZAÇÃO DO ESTUDO DOS PROJETOS ANTES DA REALIZAÇÃO DAS ATIVIDADES, POIS O PROFISSIONAL DE EXECUÇÃO É CORRESPONSÁVEL PELO PROCESSO DE ANÁLISE TÉCNICA;
3. ANTES DE INICIAR AS ATIVIDADES DE EXECUÇÃO É FUNDAMENTAL A ELABORAÇÃO DA ART DE EXECUÇÃO CONFORME AS ORIENTAÇÕES DO CREA ESTADUAL;
4. SEMPRE OBSERVAR AS UNIDADES DE MEDIDAS INFORMADAS EM PLANTA, POIS PODEM SER ALTERADAS PARA MELHOR REPRESENTAÇÃO DAS INFORMAÇÕES E/OU DETALHES;
5. SEMPRE OBSERVAR AS COTAS INFORMADAS EM PLANTA, POIS PODEM SER MODIFICADAS PARA MELHOR REPRESENTAÇÃO DAS INFORMAÇÕES E/OU DETALHES;
6. ORIENTAMOS QUE DEVERÃO SER ANALISADOS OS ARQUIVOS IFC DISPONIBILIZADOS, ANTES DE UMA CONSULTA PRÉVIA A EQUIPE DE DESENVOLVIMENTOS DOS PROJETOS;
7. PARA TODAS E QUAISQUER DIVERGÊNCIAS, A EQUIPE DE DESENVOLVIMENTO DOS PROJETOS DEVERÁ SER ACIONADA;
8. QUAISQUER ALTERAÇÕES REALIZADAS NO PROJETO PELA EQUIPE DE EXECUÇÃO DEVEM SER DOCUMENTADAS NOS PROJETOS "AS BUILT".

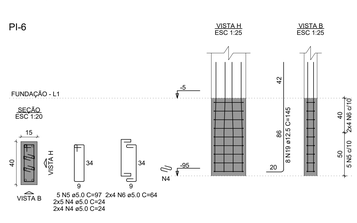NOTAS ESPECIFICAS ESTRUTURAIS:

PROJETOS

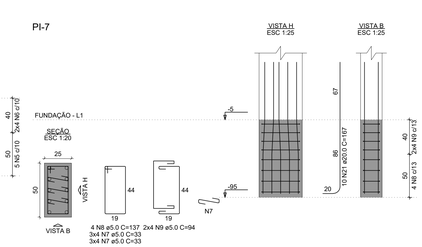1. EM QUESTÕES ONDE AS DÚVIDAS E/OU DIVERGÊNCIAS NÃO AFETEM ESTRUTURALMENTE O PLANEJAMENTO ARQUITETÔNICO, OS PROJETOS DE ARQUITETURA SERÃO PRIORIDADE;
2. A ESTRUTURA FOI DIMENSIONADA PARA UTILIZAR CONCRETO 30MPA EM SUA TOTALIDADE;
3. O DETALHE DE FUNDAÇÃO "BLOCOS E ESTACAS" INSERIDO NO DESENHO É APENAS SUGESTIVO, ONDE NUNCA DEVEM SER EXECUTADOS SEM A REALIZAÇÃO DOS ESTUDOS DE SOLO CONFORME AS NORMATIVAS VIGENTES;
4. O DETALHE DE FUNDAÇÃO "ESTACAS ISOLADAS" INSERIDO NO DESENHO É APENAS SUGESTIVO, POIS NUNCA DEVEM SER EXECUTADOS SEM A REALIZAÇÃO DOS ESTUDOS DE SOLO CONFORME AS NORMATIVAS VIGENTES;
5. A ESTRUTURA FOI DIMENSIONADA PARA QUE O BALDRAME ESTEJA 5 CM "CINCO CENTÍMETROS" ABAIXO DO NÍVEL 0 "ZERO" DO PISO DA ARQUITETURA "ACABADO";
6. A ESTRUTURA FOI DIMENSIONADA PARA QUE AS VIGAS BALDRAMES SEJAM EXECUTADAS SOBRE OS BLOCOS PARA MINIMIZAR OS IMPACTOS DE FUROS ESTRUTURAIS CONFORME AS COMPATIBILIZAÇÕES REALIZADAS DURANTE O PROCESSO DE ELABORAÇÃO DOS PROJETOS;
7. TODOS OS FUROS NECESSÁRIOS A SEREM CONFECCIONADOS PARA AS INSTALAÇÕES, ESTÃO COMTEMPLADOS NO PROJETO COM TODAS AS INFORMAÇÕES TÉCNICAS PARA SUA PREVISÃO CONSTRUTIVA DURANTE A FASE DE MONTAGEM DE ARMADURA E FORMAS;
8. TODAS AS VIGAS ACIMA DO NÍVEL 0 "ZERO", DEVEM RECEBER UMA CONTRA FLEXA DE 1 CM "UM CENTÍMETRO";
9. TODAS AS VIGAS ACIMA DO NÍVEL 0 "ZERO", QUE NECESSITAREM DE UMA CONTRA FLEXA SUPERIOR A 1 CM "UM CENTÍMETRO", ESTÃO SINALIZADAS NA PLANTA DE FORMAS;
10. TODAS AS LAJES ACIMA DO NÍVEL 0 "ZERO", DEVEM RECEBER UMA CONTRA FLEXA DE 1 CM "UM CENTÍMETRO";
11. TODAS AS LAJES ACIMA DO NÍVEL 0 "ZERO", QUE NECESSITAREM DE UMA CONTRA FLEXA SUPERIOR A 1 CM UM CENTÍMETRO", ESTÃO SINALIZADAS NA PLANTA DE FORMAS;
12. OS DETALHAMENTOS DAS ARMAÇÕES DOS ELEMENTOS ESTRUTURAIS ESTÃO SEPARADOS PELOS NÍVEIS DE EXECUÇÃO;
13. TODOS OS LOCAIS QUE CONTEMPLAREM A JUNÇÃO DE DOIS BLOCOS ESTRUTURAIS, DEVE SER CONSIDERADO A APLICAÇÃO DA JUNTA DE DILATAÇÃO NOS ELEMENTOS EM SUA TOTALIDADE;

EXECUÇÃO

1. RECOMENDAMOS QUE A LOCAÇÃO DA ESTRUTURA SEJA REALIZADA ATRAVÉS DE EQUIPAMENTOS HOMOLOGADOS E DEVIDAMENTE CALIBRADOS PELOS ÓRGÃOS DE AFERIÇÃO E QUALIDADE ISO 9001;
2. É FUNDAMENTAL A UTILIZAÇÃO DE ESPAÇADORES DE ARMADURA PARA MONTAGEM E CONSTRUÇÃO DE TODOS OS ELEMENTOS ESTRUTURAIS;
3. NO ATO DE EXECUÇÃO DAS VIGAS BALDRAMES E BLOCOS, DEVE SER LANÇADO UM TRAÇO DE BRITA 0 "ZERO" EM TODA SUA EXTENSÃO;
4. TODAS AS VIGAS BALDRAMES E BLOCOS DEVEM SER IMPERMEABILIZADOS UTILIZANDO A APLICAÇÃO DE MANTA LÍQUIDA;
5. APÓS A REALIZAÇÃO DA CONCRETAGEM DOS ELEMENTOS, TODA A ESTRUTURA DEVE PERMANECER COM ESCORAMENTO DE 100% "CEM PORCENTO" PELO PERÍODO DE 30 "TRINTA" DIAS;
6. APÓS A REALIZAÇÃO DA CONCRETAGEM DOS ELEMENTOS QUE POSSUEM CONTRA FLEXA IGUAL OU SUPERIOR A 3 CM "TRÊS CENTÍMETROS", DEVEM PERMANECER COM ESCORAMENTO DE 100 % "CEM PORCENTO" PELO PERÍODO DE 45 "QUARENTA E CINCO" DIAS;
7. TODAS AS LAJES DEVEM SER IMPERMEABILIZADAS UTILIZANDO MANTA ALUMINIZADA;
8. OS ELEMENTOS ESTRUTURAIS SOMENTE PODEM SER CONCRETADOS APÓS A PLENA VALIDAÇÃO DO ENGENHEIRO DE EXECUÇÃO RESPONSÁVEL PELO PROCESSO DE CONFERÊNCIA E MONTAGEM.

### RELAÇÃO DO AÇO

| | | |
|---|---|---|
| 17xBI-29 | 2xPI-1 | PI-3 |
| PI-6 | PI-7 | 4xPI-8 |
| 2xPI-9 | PI-15 | 2xPI-17 |
| PI-21 | PI-25 | PI-29 |

| AÇO | N | DIAM (mm) | QUANT | C.UNIT (cm) | C.TOTAL (cm) |
|---|---|---|---|---|---|
| CA60 | 1 | 5.0 | 42 | 29 | 1218 |
| | 2 | 5.0 | 8 | 127 | 1016 |
| | 3 | 5.0 | 12 | 84 | 1008 |
| | 4 | 5.0 | 68 | 24 | 1632 |
| | 5 | 5.0 | 27 | 97 | 2619 |
| | 6 | 5.0 | 42 | 64 | 2688 |
| | 7 | 5.0 | 24 | 33 | 792 |
| | 8 | 5.0 | 4 | 137 | 548 |
| | 9 | 5.0 | 8 | 94 | 752 |
| | 10 | 5.0 | 13 | 147 | 1911 |
| | 11 | 5.0 | 36 | 94 | 3384 |
| | 12 | 5.0 | 12 | 87 | 1044 |
| | 13 | 5.0 | 36 | 69 | 2484 |
| | 14 | 5.0 | 34 | 29 | 986 |
| CA50 | 15 | 8.0 | 102 | 256 | 26112 |
| | 16 | 8.0 | 34 | 260 | 8840 |
| | 17 | 10.0 | 4 | 100 | 400 |
| | 18 | 10.0 | 16 | 137 | 2192 |
| | 19 | 12.5 | 68 | 145 | 9860 |
| | 20 | 12.5 | 12 | 99 | 1188 |
| | 21 | 20.0 | 10 | 167 | 1670 |

### RESUMO DO AÇO

| AÇO | DIAM (mm) | C.TOTAL (m) | PESO + 10% (kg) |
|---|---|---|---|
| CA50 | 8.0 | 349.5 | 151.7 |
| | 10.0 | 25.9 | 17.6 |
| | 12.5 | 110.5 | 117.1 |
| | 20.0 | 16.7 | 45.3 |
| CA60 | 5.0 | 220.8 | 37.4 |
| PESO TOTAL (kg) | | | |
| CA50 | 331.7 | | |
| CA60 | 37.4 | | |

Volume de concreto (C-30) = 6.37 m³
Área de forma = 50.11 m²

## BI-23=BI-26=BI-30=BI-31

3xR40

PLANTA
ESC 1:25




CORTE A-A
ESC 1:25




CORTE B-B
ESC 1:25

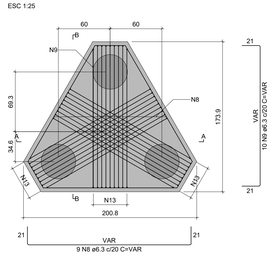


## PI-23

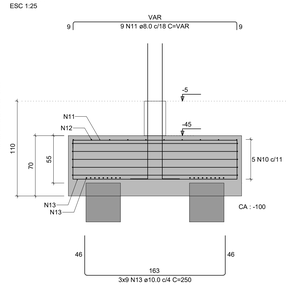


## PI-26=PI-30




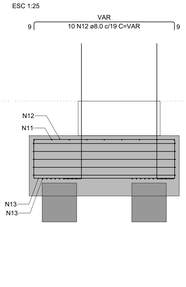


## PI-31

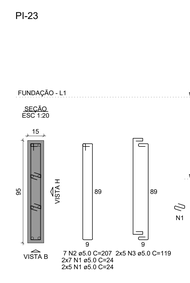


### RELAÇÃO DO AÇO

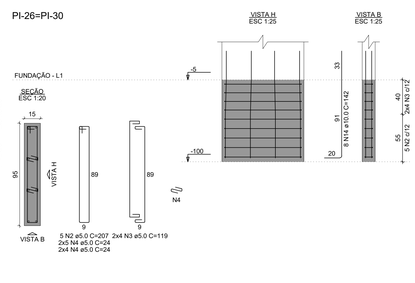4xBI-31
PI-31

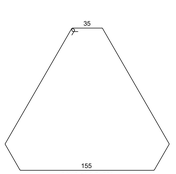PI-23

2xPI-26
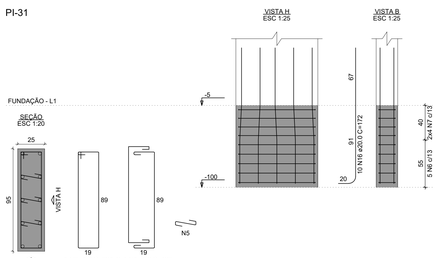
| AÇO | N | DIAM (mm) | QUANT | C.UNIT (cm) | C.TOTAL (cm) |
|---|---|---|---|---|---|
| CA60 | 1 | 5.0 | 24 | 24 | 576 |
| | 2 | 5.0 | 17 | 207 | 3519 |
| | 3 | 5.0 | 26 | 119 | 3094 |
| | 4 | 5.0 | 36 | 24 | 864 |
| | 5 | 5.0 | 27 | 33 | 891 |
| | 6 | 5.0 | 5 | 227 | 1135 |
| | 7 | 5.0 | 8 | 139 | 1112 |
| CA50 | 8 | 6.3 | 36 | VAR | VAR |
| | 9 | 6.3 | 40 | VAR | VAR |
| | 10 | 8.0 | 20 | 583 | 11660 |
| | 11 | 8.0 | 36 | VAR | VAR |
| | 12 | 8.0 | 40 | VAR | VAR |
| | 13 | 10.0 | 108 | 250 | 27000 |
| | 14 | 10.0 | 16 | 142 | 2272 |
| | 15 | 16.0 | 8 | 160 | 1280 |
| | 16 | 20.0 | 10 | 172 | 1720 |

### RESUMO DO AÇO

| AÇO | DIAM (mm) | C.TOTAL (m) | PESO + 10% (kg) |
|---|---|---|---|
| CA50 | 6.3 | 163.2 | 43.9 |
| | 8.0 | 260.8 | 113.2 |
| | 10.0 | 292.7 | 198.5 |
| | 16.0 | 12.8 | 22.2 |
| | 20.0 | 17.2 | 46.7 |
| CA60 | 5.0 | 111.9 | 19 |
| PESO TOTAL (kg) | | | |
| CA50 | 424.6 | | |
| CA60 | 19 | | |

Volume de concreto (C-30) = 6.87 m³
Área de forma = 25.42 m²




CROQUI DE REFERÊNCIA - IMPLANTAÇÃO

CONTROLE DE REVISÕES

| Nº | DATA | DESCRIÇÃO |
|---|---|---|

FNDE Fundo Nacional de Desenvolvimento da Educação

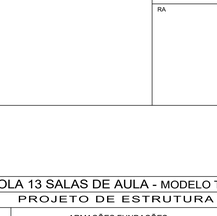MINISTÉRIO DA **EDUCAÇÃO**

PROJETO PADRÃO - FNDE

PROPRIETÁRIO: :

ENDEREÇO:

MUNICÍPIO - UF:

PROPRIETÁRIO

RESP. TÉCNICO — CREA

AUTOR DO PROJETO — CAU

DLFO

CREA

RA

OBSERVAÇÕES:

ESCOLA 13 SALAS DE AULA - MODELO TÉRREO

PROJETO DE ESTRUTURA

| | | | |
|---|---|---|---|
| COORDENAÇÃO: CGEST - Coordenação Geral de Infraestrutura Educacional | ARMAÇÕES FUNDAÇÕES BLOCO I - PEDAGÓGICO 3 | | SFN |
| FORMATO: 1050X594 | REVISÃO: R.00 | ESCALA: INDICADA | PRANCHA: 87/147 |
| | | DATA EMISSÃO: JAN/2022 | |