



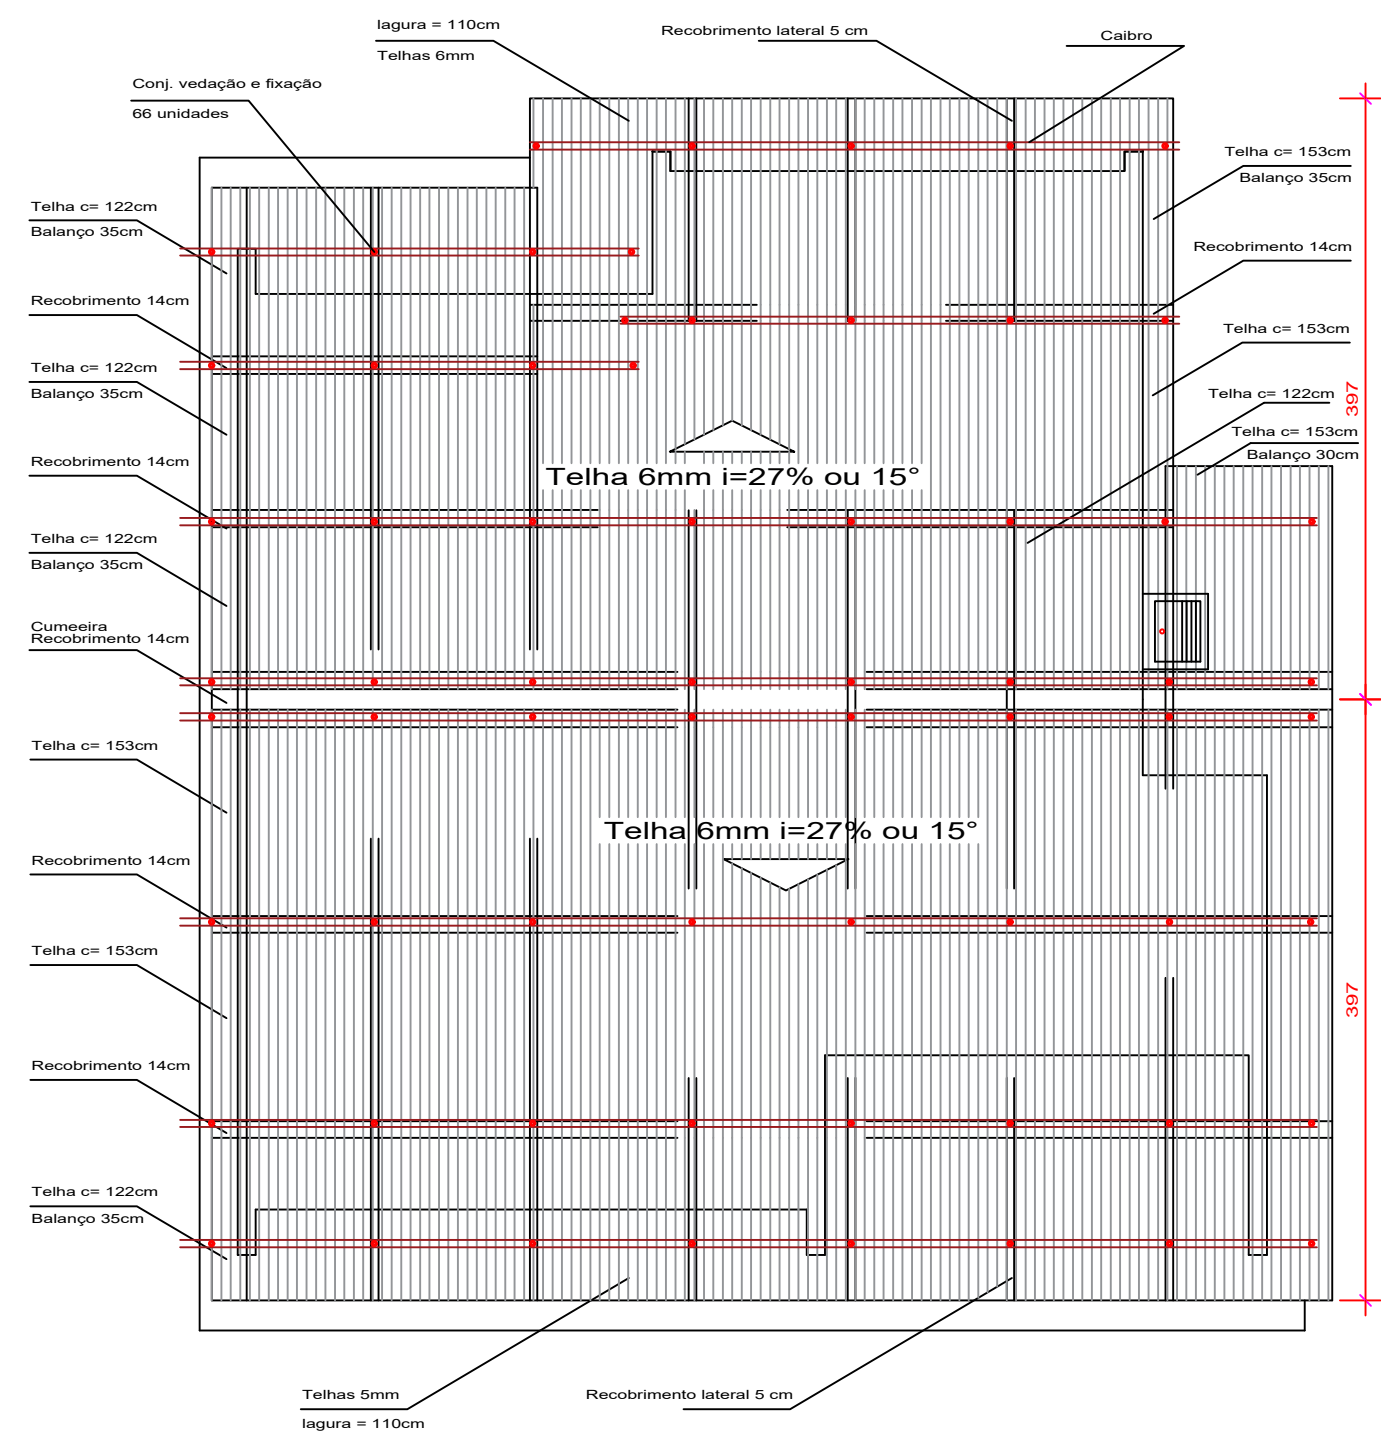


PLANTA DA COBERTURA
DIAGRAMAÇÃO DAS TELHAS
CASA 2 DORMITÓRIOS A= 41,16 m² Esc.:1:50

06

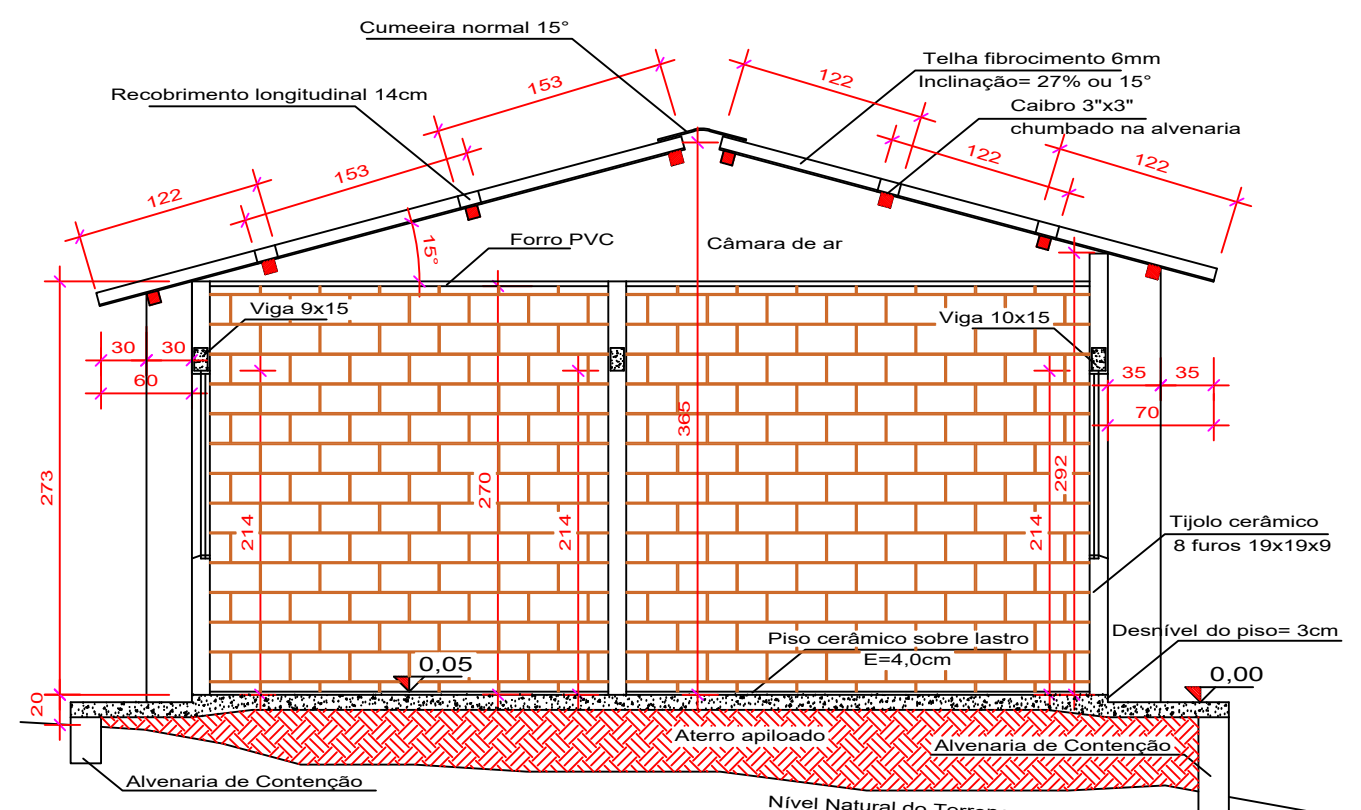


CORTE AA

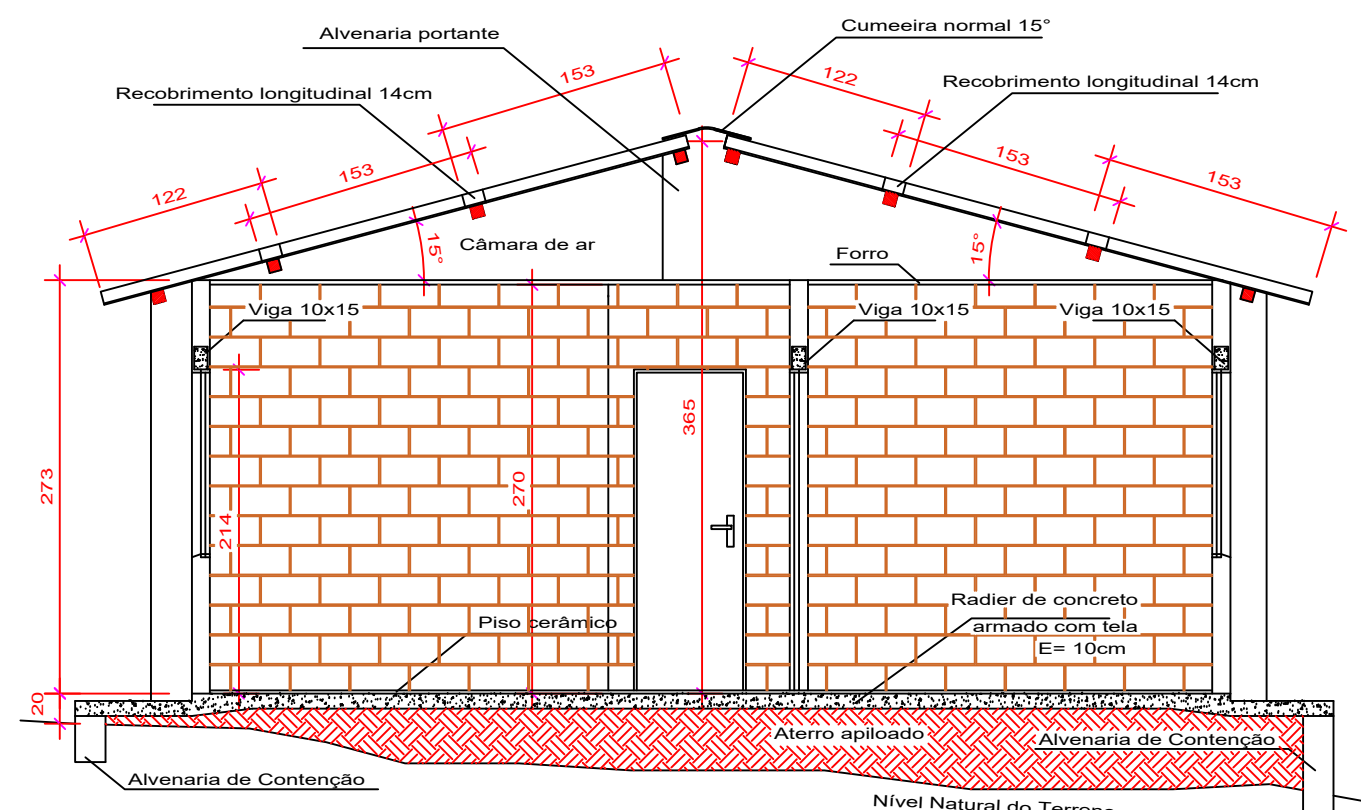


CORTE BB

CORTE AA e BB
CASA 2 DORMITÓRIOS A= 41,16 m² Esc.:1:50

07

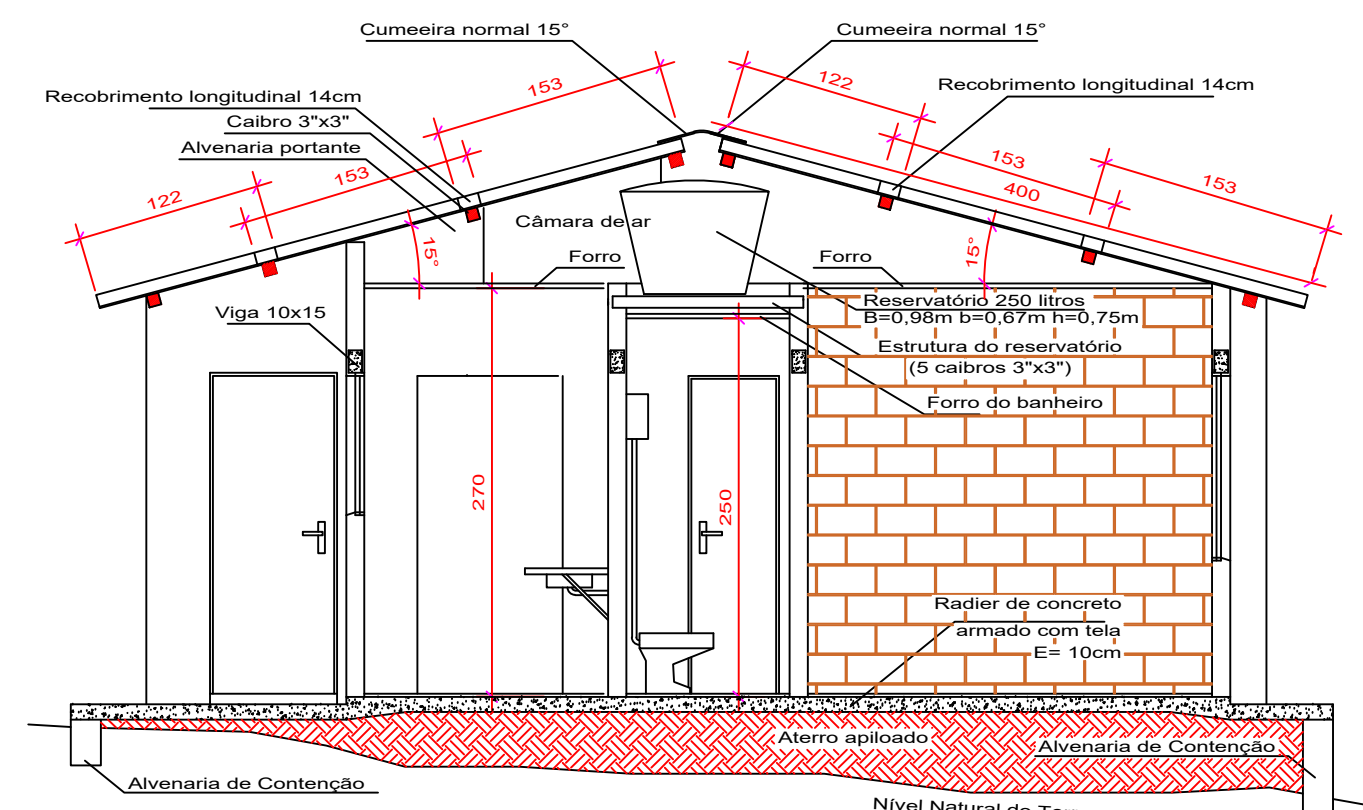


CORTE CC

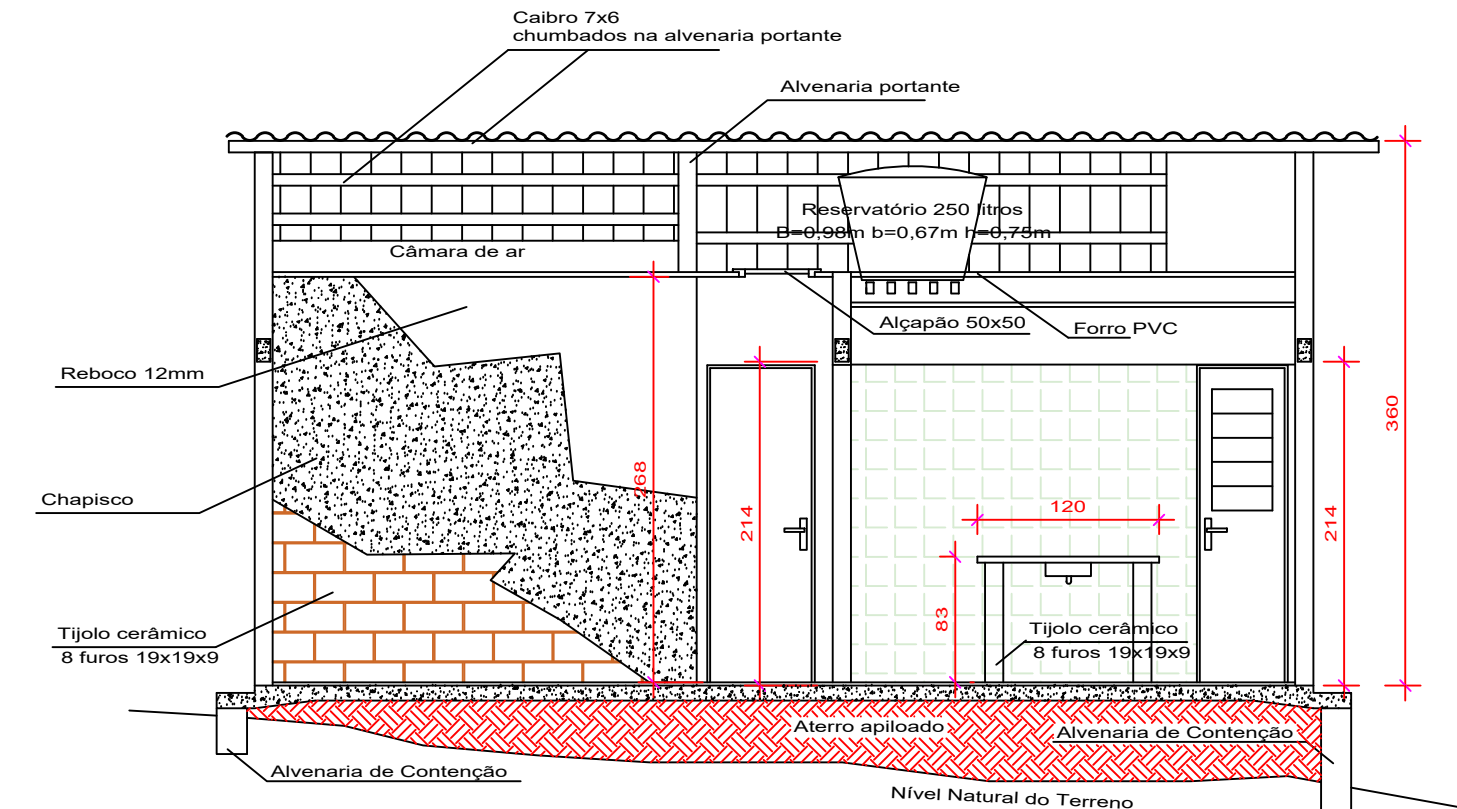


CORTE DD

CORTE CC e DD
CASA 2 DORMITÓRIOS A= 41,16 m² Esc.:1:50

08

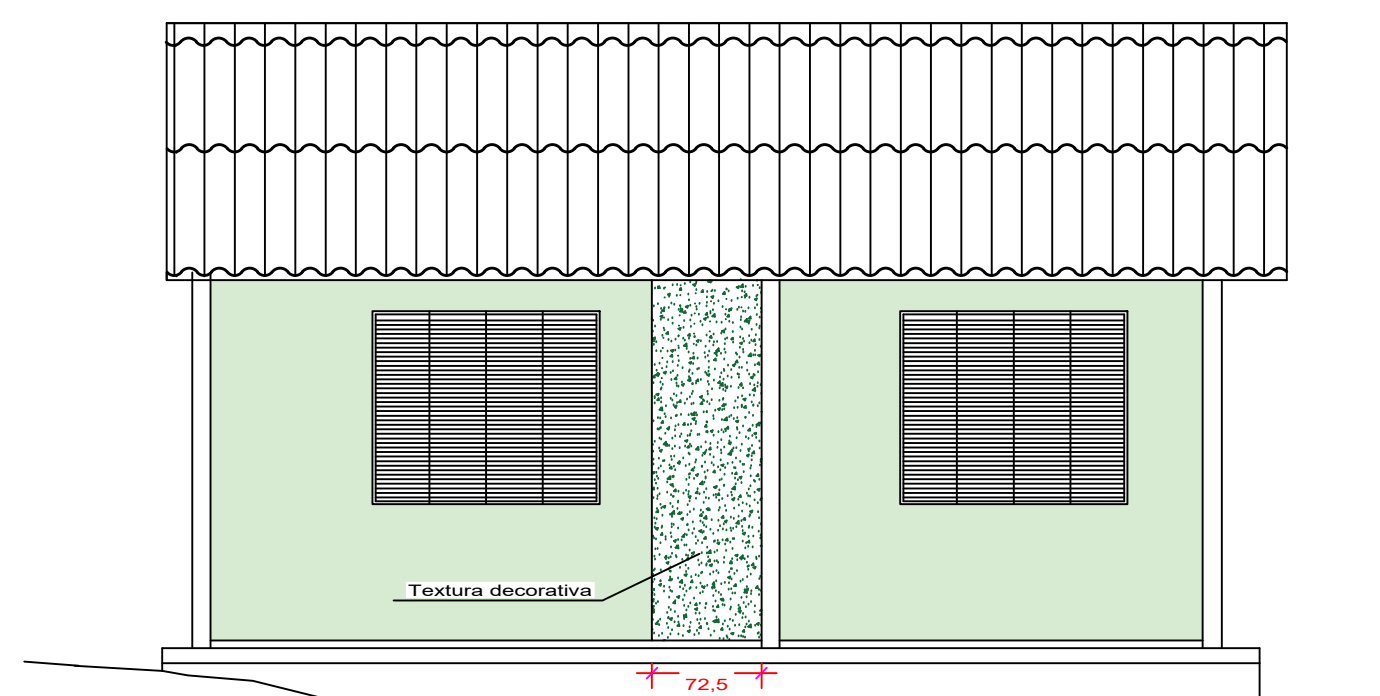


FACHADA PRINCIPAL

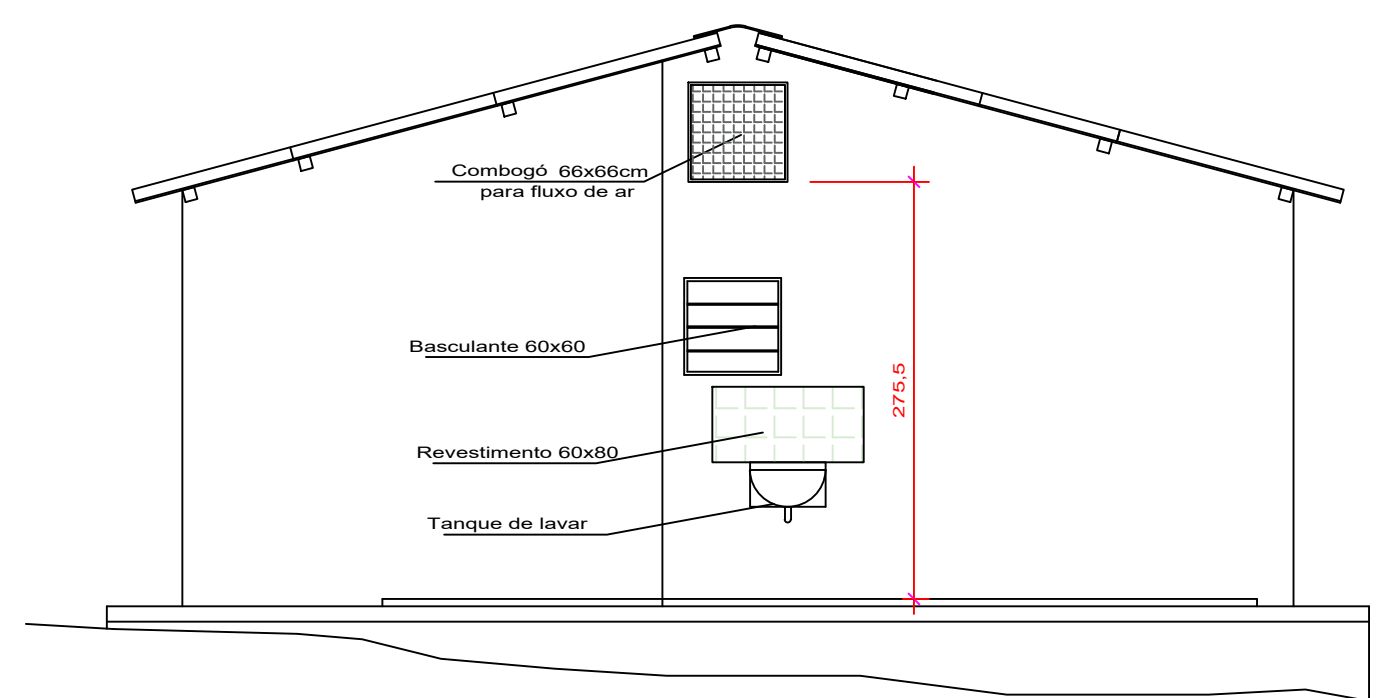


FACHADA LATERAL DIREITA
FACHADA PRINCIPAL E LATERAL DIREITA
CASA 2 DORMITÓRIOS A= 41,16 m² Esc.:1:50

09

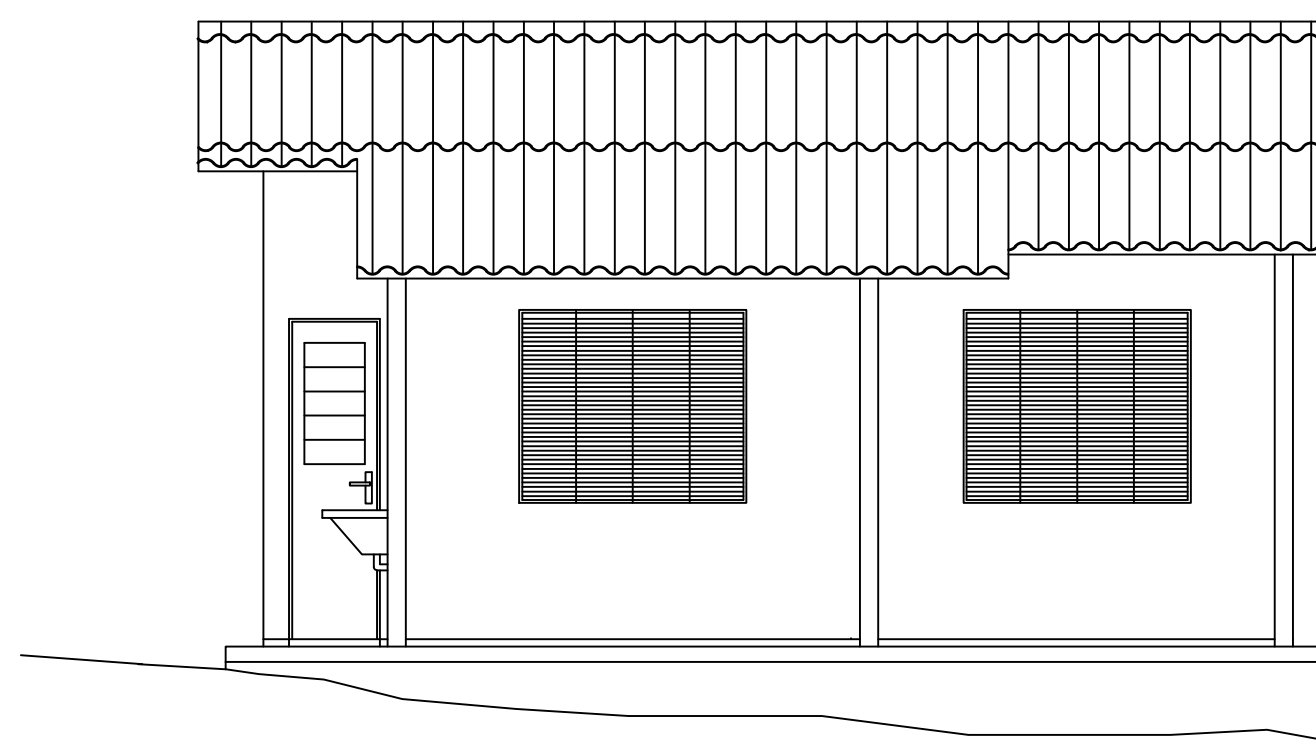


FACHADA DE FUNDOS

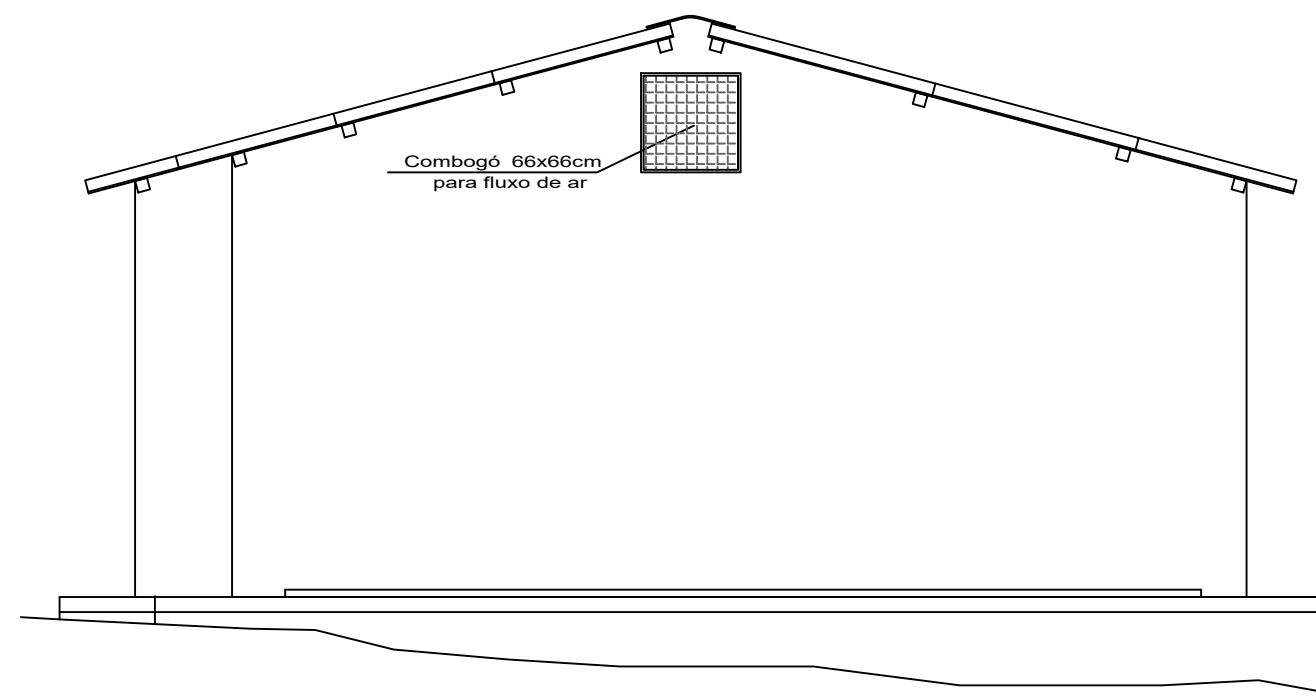

FACHADA LATERAL ESQUERDA
FACHADA DE FUNDOS E LATERAL ESQUERDA
CASA 2 DORMITÓRIOS A= 41,16 m² Esc.:1:50

10

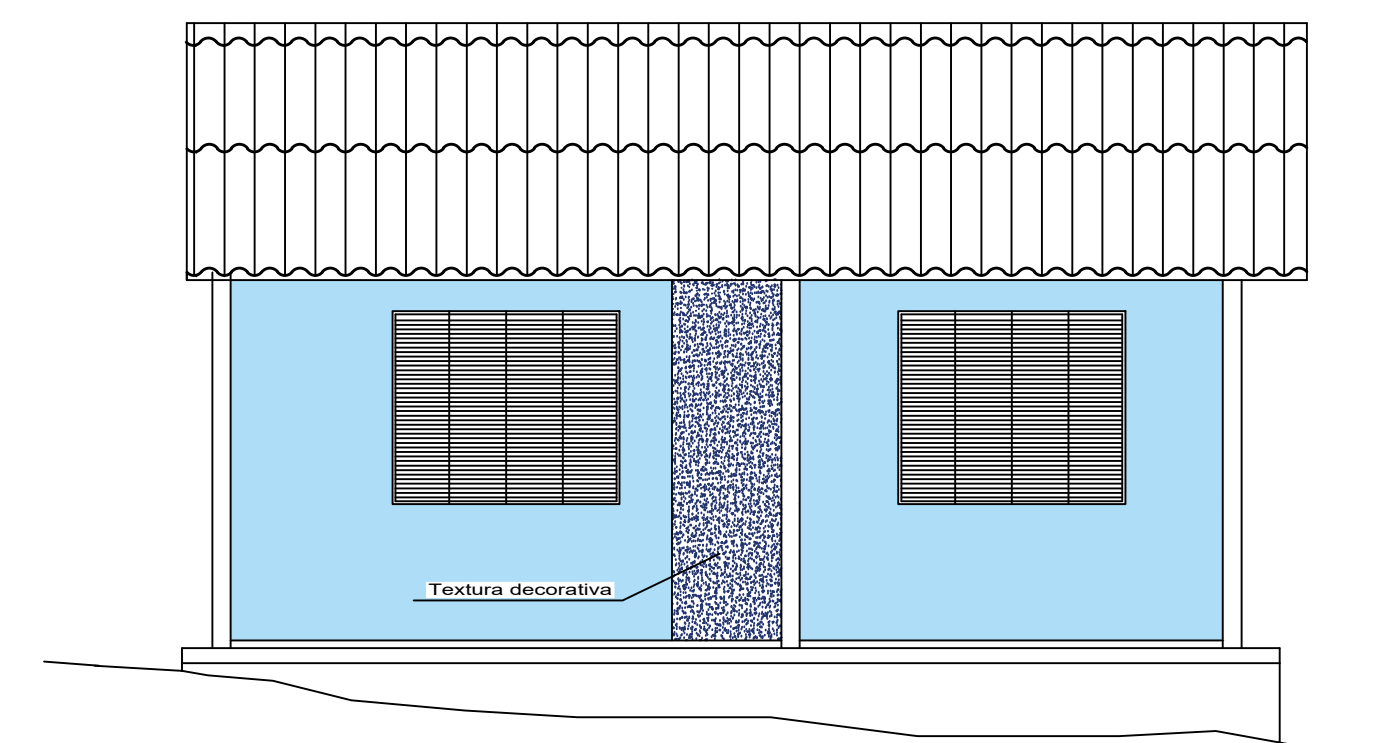

FACHADA PRINCIPAL



INSTITUCIONAL

OBRA
CONSTRUÇÃO DE
CASAS POPULARES
SÍTIO NOVO DO TOCANTINS

ESCALA
1:50
FOLHA
2/4

CONTEÚDO DESTA PRANCHA:
Projeto tipo
CORTES, DETALHES E TELHADO

DATA
05/janeiro/2024

REV