



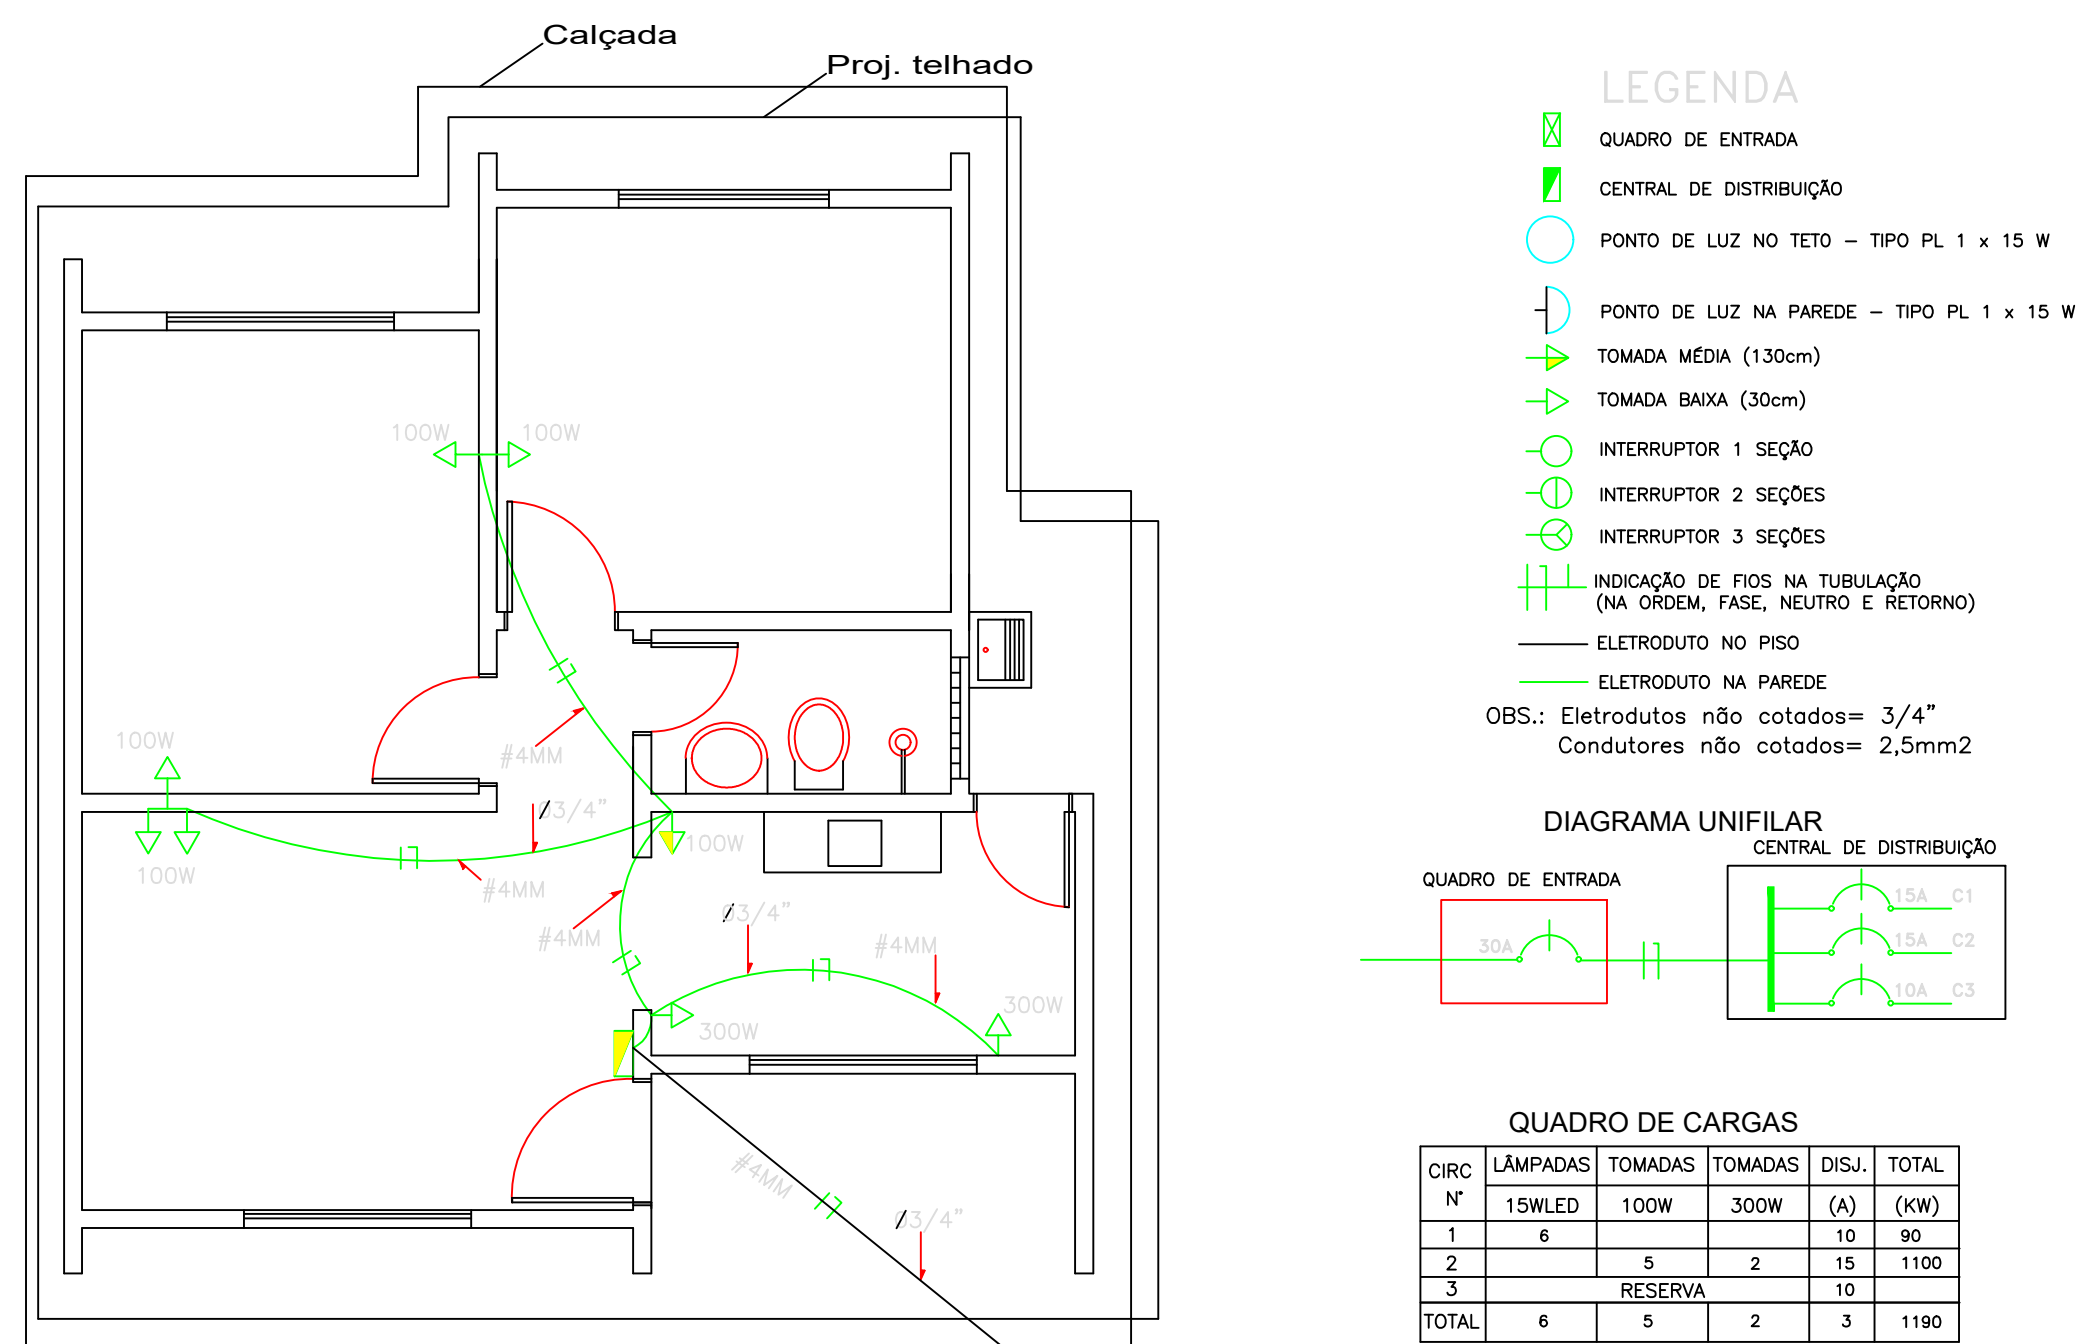


PROJETO ELÉTRICO - FORÇA
CASA 2 DORMITÓRIOS A= 41,16 m² Esc.:1:50

11

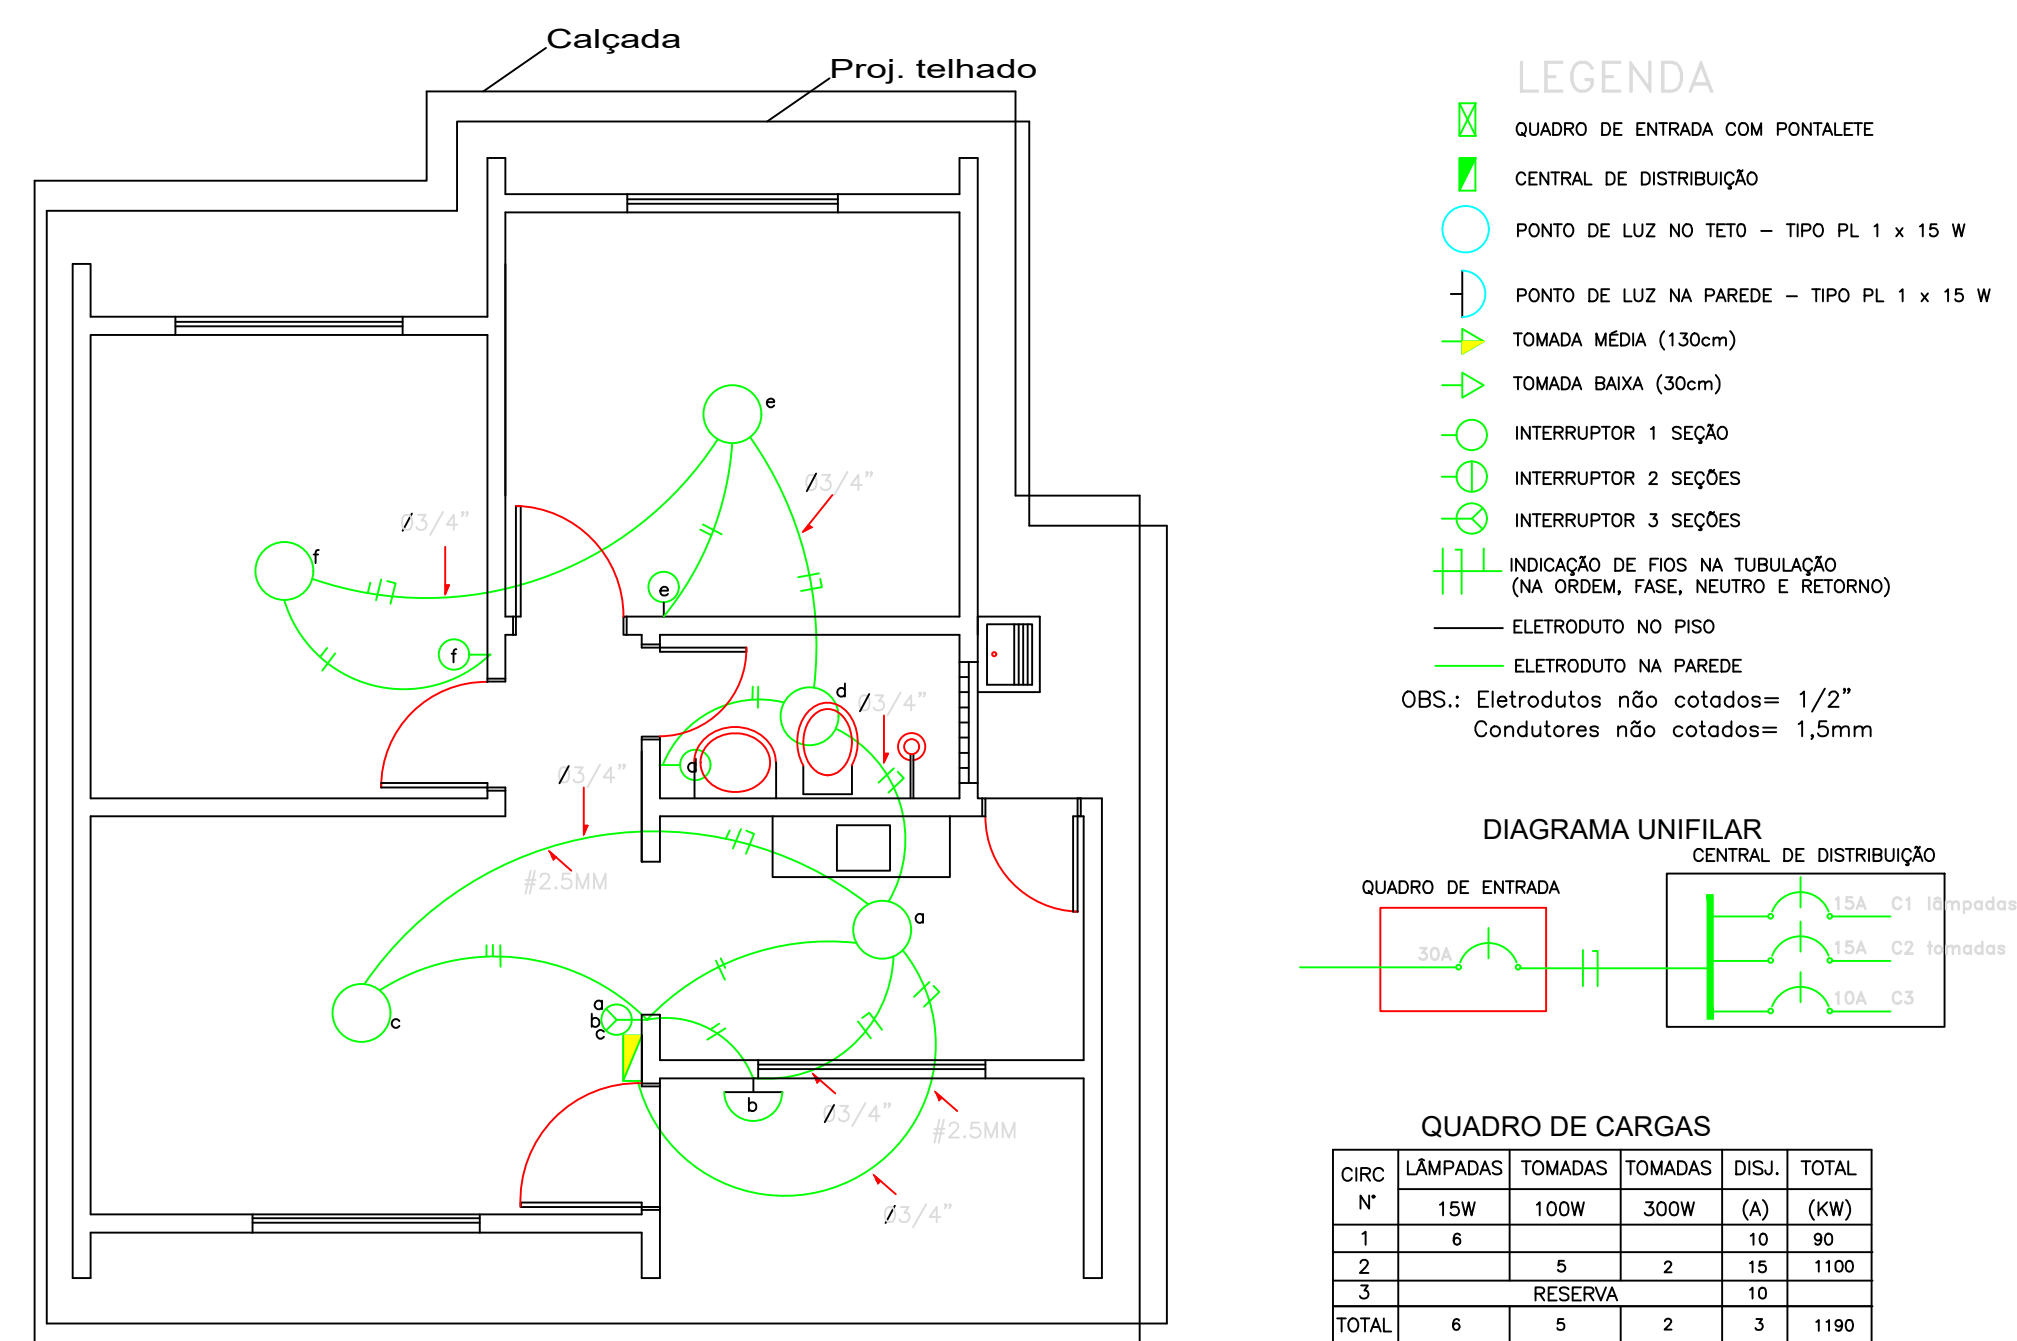


PROJETO ELÉTRICO - ILUMINAÇÃO
CASA 2 DORMITÓRIOS A= 41,16 m² Esc.:1:50

12

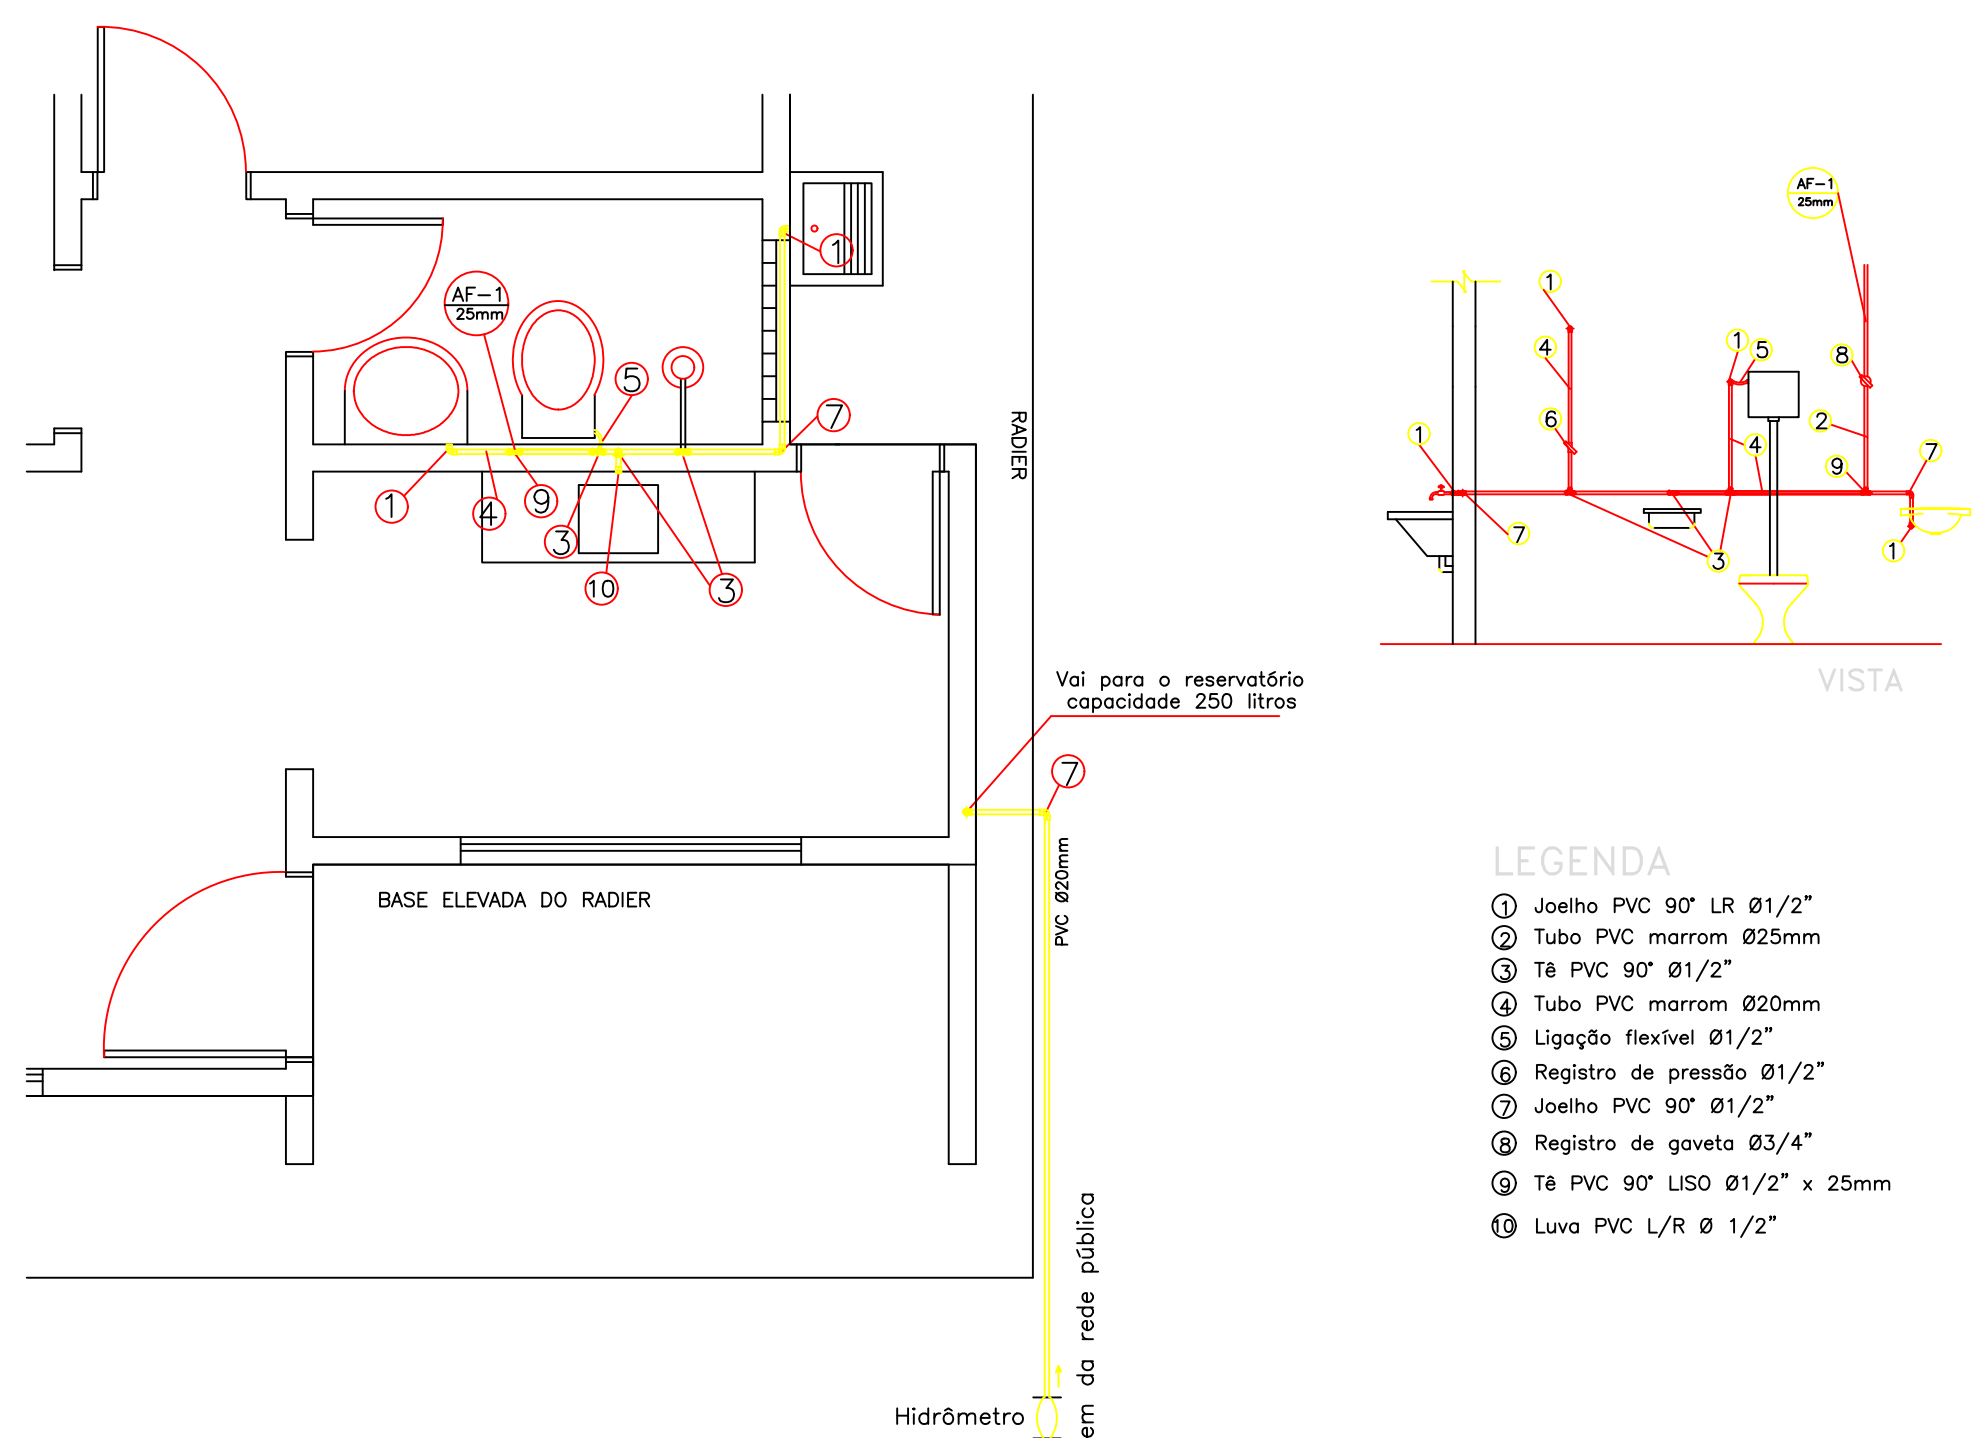

PROJETO HIDRÁULICO
CASA 2 DORMITÓRIOS A= 41,16 m² s/ escala

13

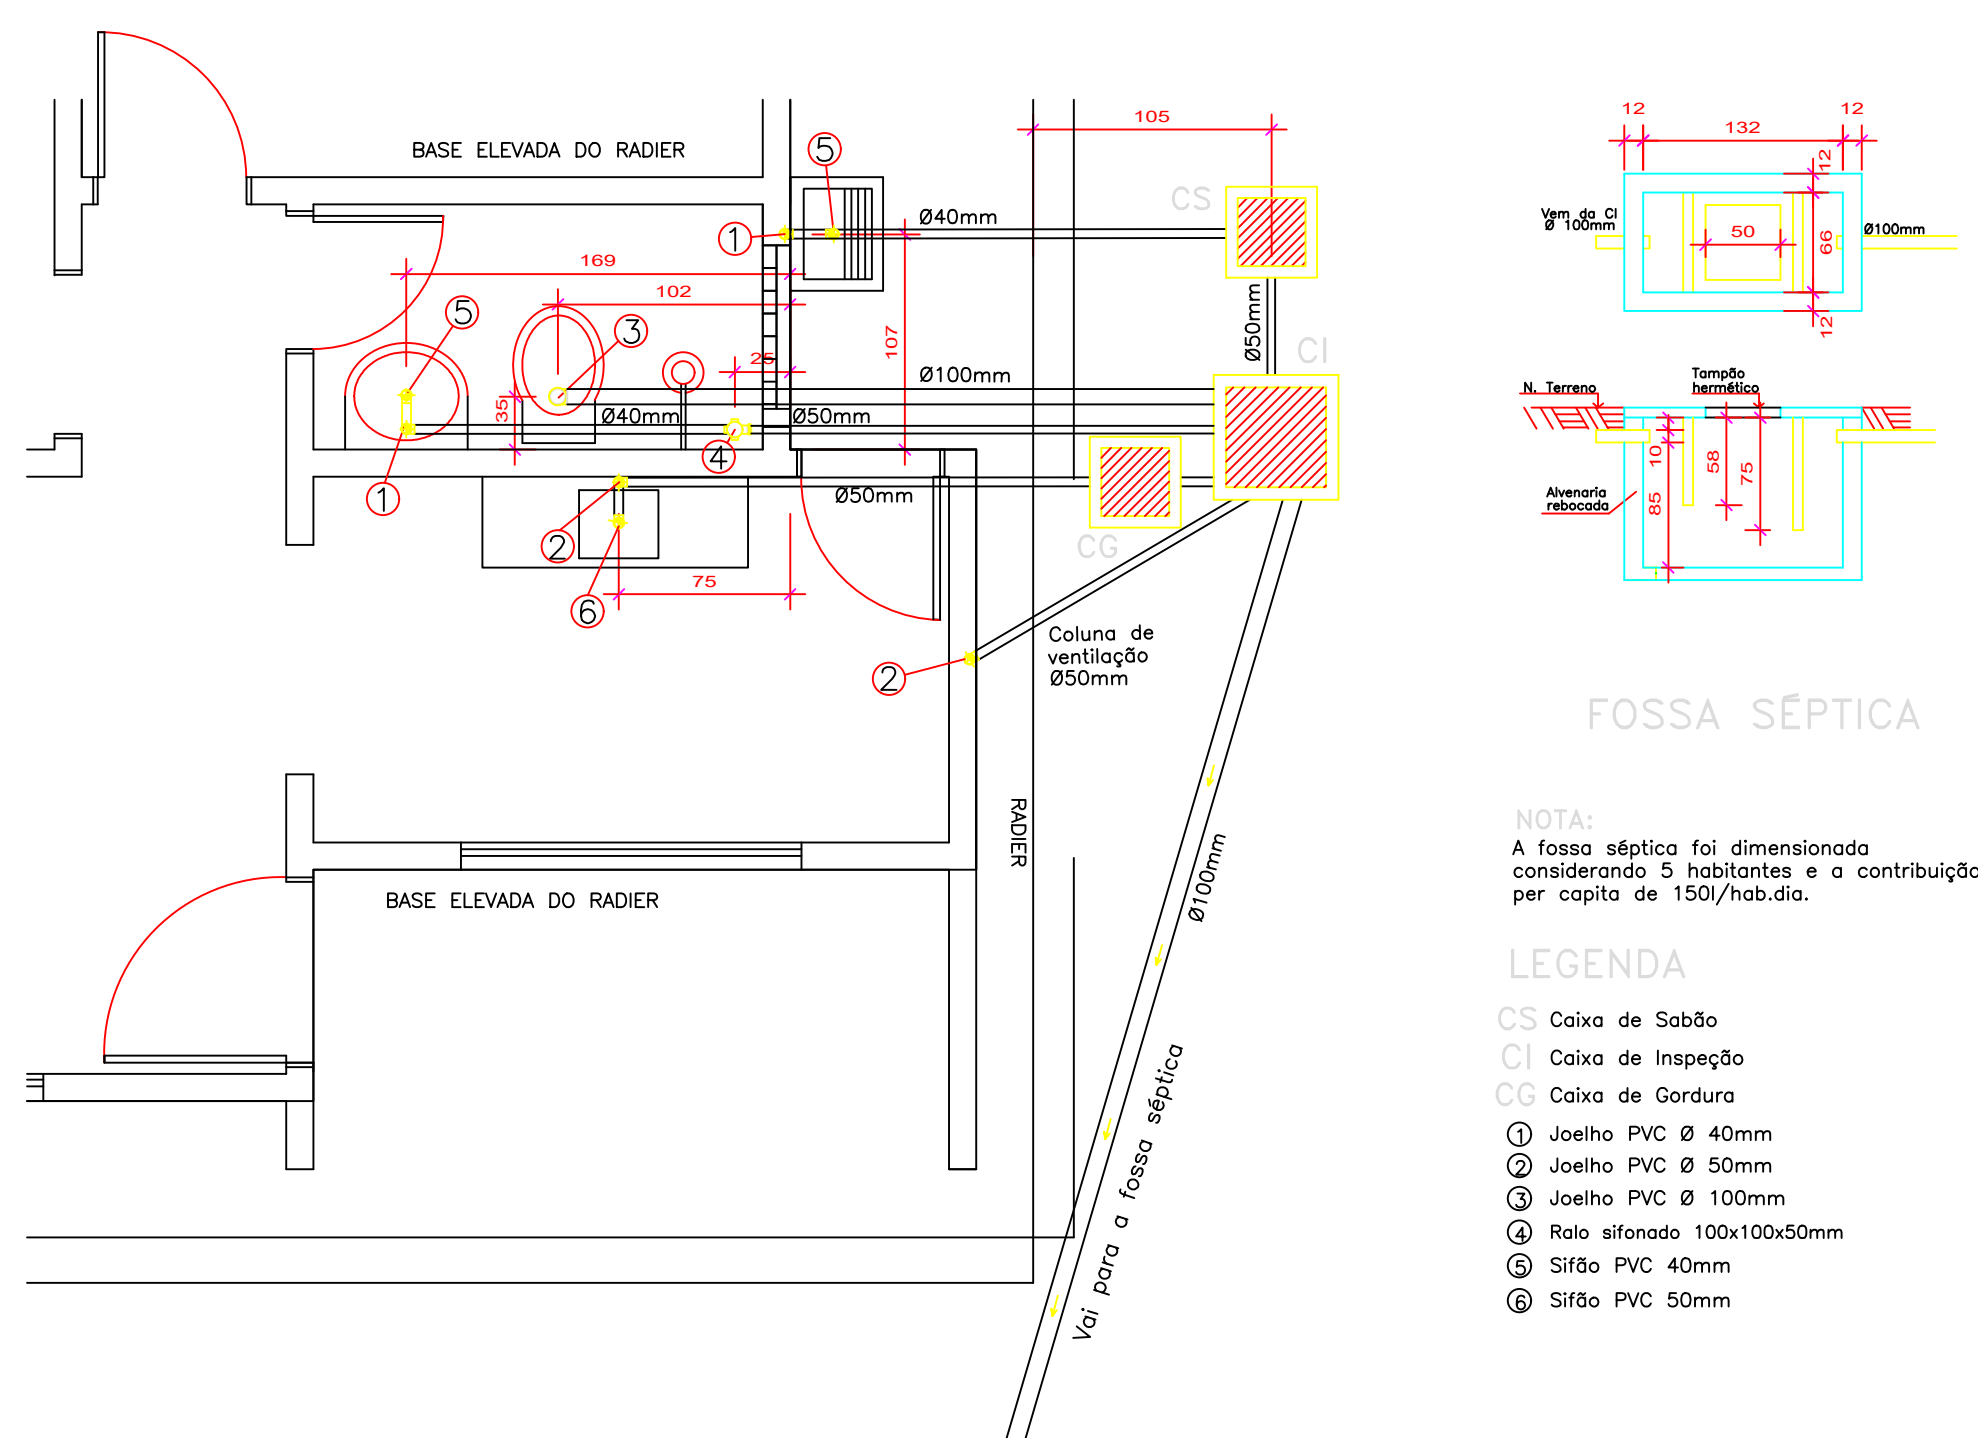

PROJETO SANITÁRIO
CASA 2 DORMITÓRIOS A= 41,16 m² s/ escala

14

Sítio Novo do Tocantins

INSTITUCIONAL

OBRA: CONSTRUÇÃO DE CASAS POPULARES SÍTIO NOVO DO TOCANTINS

CONTEÚDO DESTA PRANCHA: Projeto tipo INSTALAÇÕES

DATA: 05/janeiro/2024

REV: 1

ESCALA: 1:50

FOLHA: 3/4