



SITUAÇÃO - ESTRADAS VICINAIS SEM ESCALA

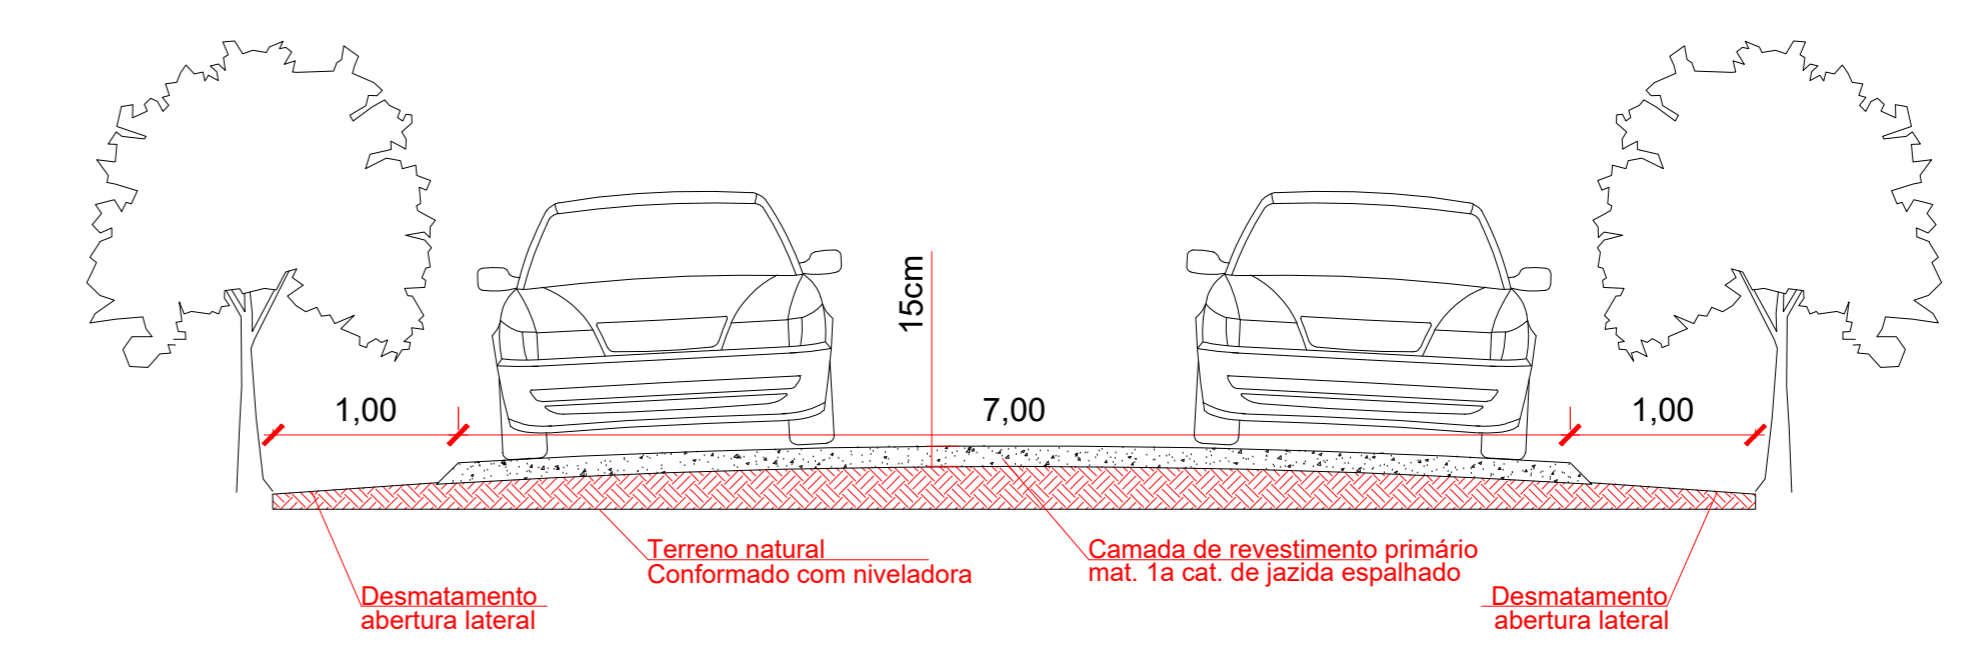

TRECHO 2 - 5.318,02m
 TRECHO 1 - 3.716,23m

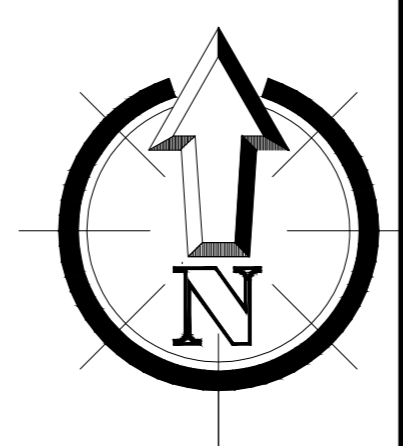

Conteúdo: - SITUAÇÃO DOS TRECHOS; - ESTABELECIMENTO PA BACURI I E II; - DETALHE DOS BUEIROS; - SEÇÃO TRANSVERSAL DA ESTRADA;		Folha: 01/01
ESTRADAS VICINAIS Obra: Prefeitura Municipal de Sitio Novo do Tocantins - TO Proprietário: Povoado Boa Esperança Santa Inês Sitio Novo do Tocantins Entregador:		Projeto: ESTRADAS
Autor do projeto: CREA: 204754-D-10 EVANDRO ANTÔNIO PEREIRA	Data: MAR/2026 Escala: INDICADAS	Responsável Técnico CREA: Aprovações/Carimbos:
Responsável Técnico CREA: Aprovações/Carimbos:		
Quadro de áreas: Extensão: 9,03km Largura: 7,0m Desm. lateral: 1,00m/lado		