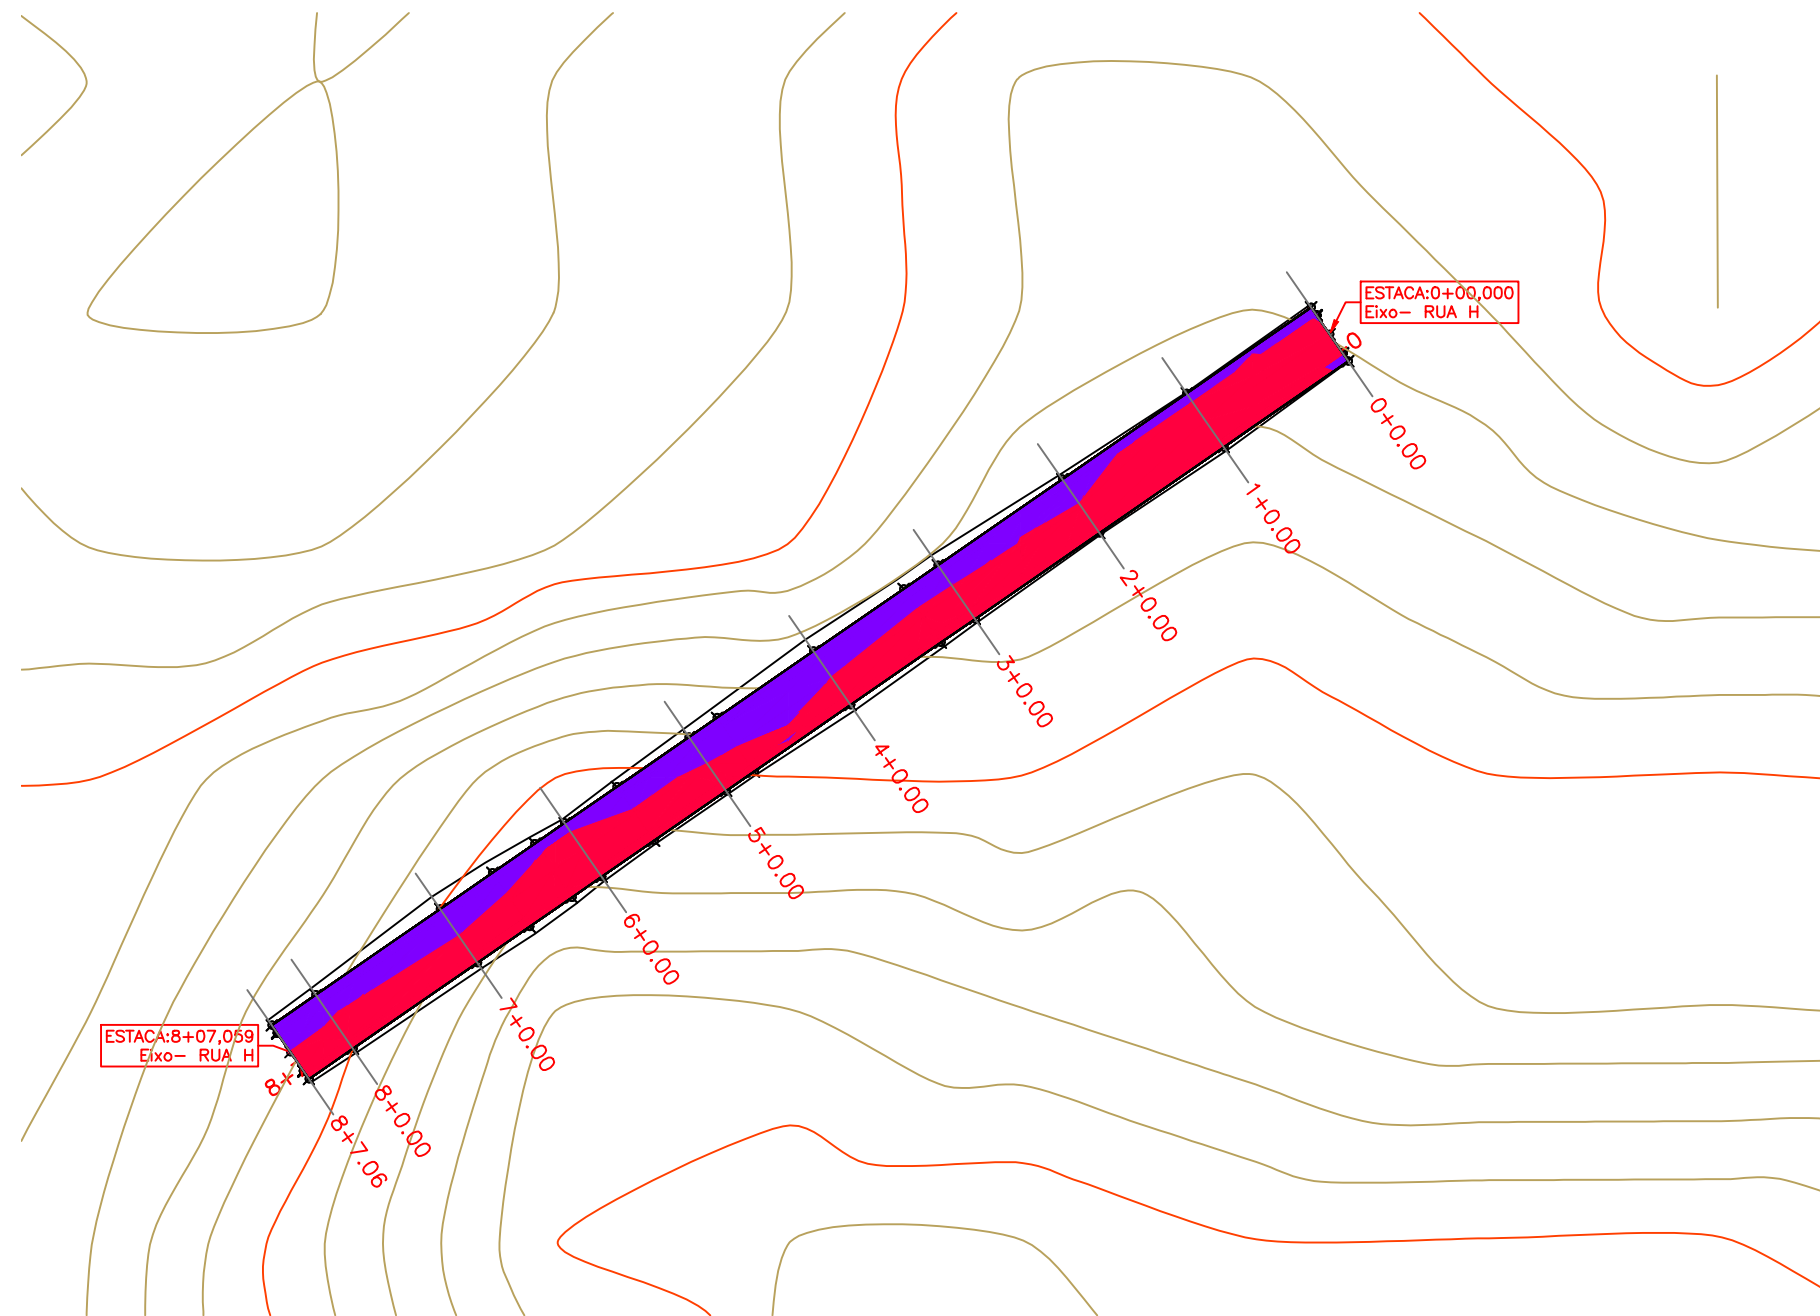
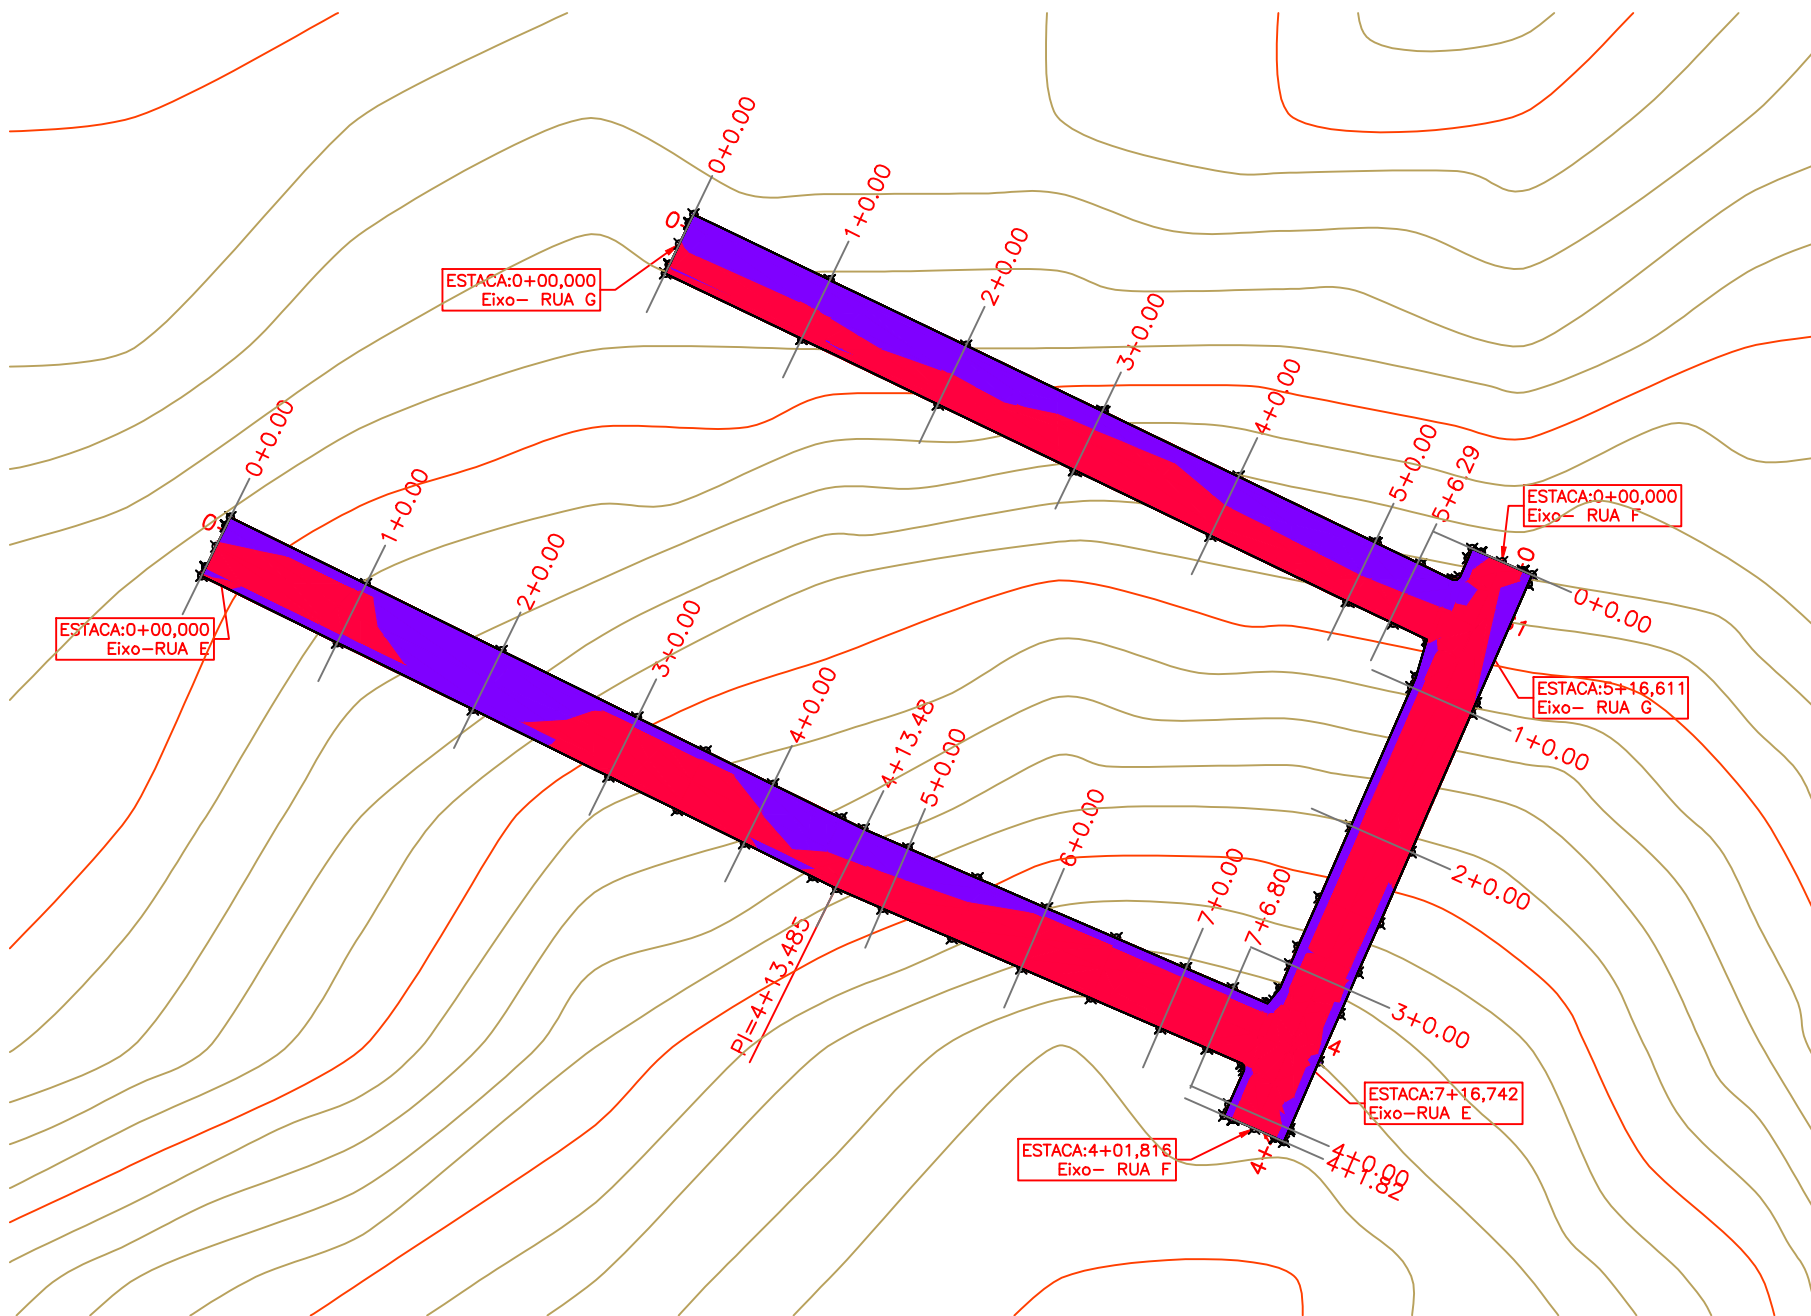
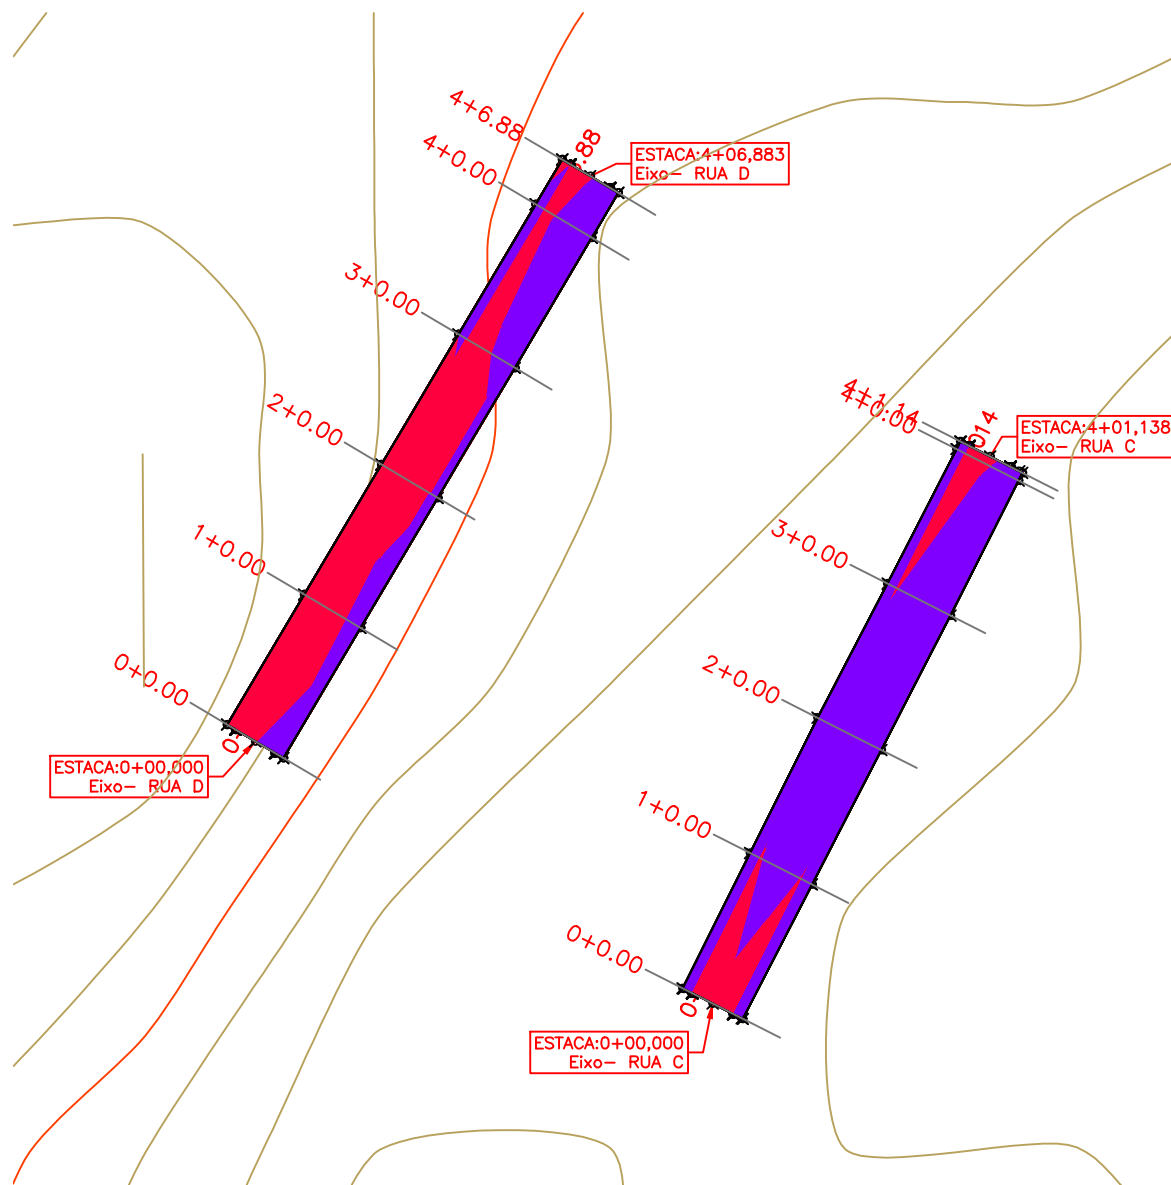


VOLUME TOTAL -- Eixo- RUA C							
Estaca	Área de Corte (m²)	Área de Aterro (m²)	Volume de Corte (m³)	Volume de Aterro (m³)	Volum. Corte Acum. (m³)	Volum. Aterro Acum. (m³)	Volume Líquido (m³)
0+0,00	2,43	0,02	0,00	0,00	0,00	0,00	0,00
1+0,00	1,74	0,07	41,70	0,87	41,70	0,87	40,83
2+0,00	1,22	0,33	29,62	3,98	71,32	4,85	66,47
3+0,00	1,08	0,31	23,03	6,37	94,34	11,22	83,12
4+0,00	2,46	0,19	35,36	5,05	129,70	16,27	113,43
4+1,14	2,54	0,17	2,84	0,21	132,54	16,47	116,07



VOLUME TOTAL -- Eixo- RUA D							
Estaca	Área de Corte (m²)	Área de Aterro (m²)	Volume de Corte (m³)	Volume de Aterro (m³)	Volum. Corte Acum. (m³)	Volum. Aterro Acum. (m³)	Volume Líquido (m³)
0+0,00	2,86	0,43	0,00	0,00	0,00	0,00	0,00
1+0,00	3,86	0,19	67,29	6,19	67,29	6,19	61,10
2+0,00	4,14	0,01	80,07	2,00	147,35	8,19	139,16
3+0,00	2,59	0,16	67,34	1,74	214,69	9,93	204,76
4+0,00	1,69	0,33	42,82	4,87	257,51	14,80	242,71
4+6,88	2,67	0,16	15,02	1,68	272,53	16,48	256,05

VOLUME TOTAL -- Eixo- RUA E							
Estaca	Área de Corte (m²)	Área de Aterro (m²)	Volume de Corte (m³)	Volume de Aterro (m³)	Volum. Corte Acum. (m³)	Volum. Aterro Acum. (m³)	Volume Líquido (m³)
0+0,00	2,60	0,17	0,00	0,00	0,00	0,00	0,00
1+0,00	2,64	0,00	52,47	1,75	52,47	1,75	50,72
2+0,00	0,00	2,49	26,44	24,91	78,91	26,66	52,25
3+0,00	4,93	0,00	49,31	24,90	128,22	51,56	76,66
4+0,00	2,71	0,23	76,45	2,31	204,67	53,87	150,79
4+13,48	2,53	0,51	35,38	4,96	240,05	58,83	181,21
5+0,00	2,90	0,46	17,94	3,05	257,99	61,89	196,10
6+0,00	5,32	0,07	82,19	5,31	340,18	67,20	272,98
7+0,00	6,53	0,00	118,46	0,75	458,64	67,94	390,70
7+6,80	6,00	0,03	42,59	0,11	501,23	68,05	433,18

VOLUME TOTAL -- Eixo- RUA G							
Estaca	Área de Corte (m²)	Área de Aterro (m²)	Volume de Corte (m³)	Volume de Aterro (m³)	Volum. Corte Acum. (m³)	Volum. Aterro Acum. (m³)	Volume Líquido (m³)
0+0,00	2,87	0,24	0,00	0,00	0,00	0,00	0,00
1+0,00	2,57	0,33	52,34	5,66	52,34	5,66	46,69
2+0,00	3,00	0,58	55,72	9,07	108,06	14,72	93,34
3+0,00	4,90	0,41	79,08	9,85	187,14	24,57	162,57
4+0,00	3,13	0,66	80,31	10,70	267,45	35,27	232,18
5+0,00	2,51	0,89	56,34	15,47	323,79	50,74	273,05
5+6,29	2,93	0,72	17,08	5,06	340,87	55,79	285,08

VOLUME TOTAL -- Eixo- RUA F							
Estaca	Área de Corte (m²)	Área de Aterro (m²)	Volume de Corte (m³)	Volume de Aterro (m³)	Volum. Corte Acum. (m³)	Volum. Aterro Acum. (m³)	Volume Líquido (m³)
0+0,00	2,55	0,07	0,00	0,00	0,00	0,00	0,00
1+0,00	4,02	0,00	65,62	0,73	65,62	0,73	64,89
2+0,00	4,58	0,00	85,93	0,00	151,55	0,73	150,82
3+0,00	2,56	0,01	71,39	0,14	222,94	0,87	222,07
4+0,00	2,80	0,00	53,62	0,14	276,56	1,01	275,55
4+1,82	2,46	0,03	4,78	0,03	281,34	1,04	280,30

VOLUME TOTAL -- Eixo- RUA H							
Estaca	Área de Corte (m²)	Área de Aterro (m²)	Volume de Corte (m³)	Volume de Aterro (m³)	Volum. Corte Acum. (m³)	Volum. Aterro Acum. (m³)	Volume Líquido (m³)
0+0,00	2,50	0,07	0,00	0,00	0,00	0,00	0,00
1+0,00	5,31	0,00	78,07	0,68	78,07	0,68	77,40
2+0,00	2,66	0,23	79,71	2,33	157,78	3,00	154,78
3+0,00	3,86	0,56	65,24	7,95	223,03	10,95	212,08
4+0,00	3,45	0,82	73,09	13,81	296,12	24,76	271,36
5+0,00	2,88	0,51	63,28	13,33	359,40	38,09	321,31
6+0,00	4,58	0,11	74,55	6,21	433,95	44,30	389,65
7+0,00	3,38	0,95	79,54	10,54	513,49	54,84	458,65
8+0,00	3,45	0,43	68,27	13,77	581,76	68,61	513,15
8+7,06	3,04	0,31	22,91	2,63	604,68	71,24	533,43

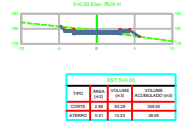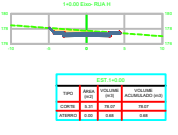

PREFEITURA MUNICIPAL DE SITIO NOVO DO TO

Rua Leonino de Ramos Caiado, nº 803 - CEP: 77940-000
Fone: (63) 3446-1167

MINISTERIO DA DEFESA P C N Programa Calha Norte		ANO 2023	TIPO TER.	FOLHA 01/01	MODIFICAÇÕES
					A
CONVENIENTE PREFEITURA MUNICIPAL DE SITIO NOVO	LOCAL Rua Leonino de Ramos Caiado, nº 803 - CEP: 77940-000	DATA 20/07/2023	DIM. METRO	ESC. INDICADA	B
					C
OBRA: PAVIMENTAÇÃO EM BLOCOS SEXTAVADO EM ESTRADA VICINAL	ÁREAS: CONSTRUÇÃO: 213,40 m²	TERRENO: 213,40 m²	F	G	D
					E
AUTOR MARCOS OLIVEIRA DA SILVA Engenheira Civil - CREA: 313.250 D/TO	DES: MARCOS OLIVEIRA	H	I	J	F
					G
V I S T O	AUTOR	H	I	J	H
					I