
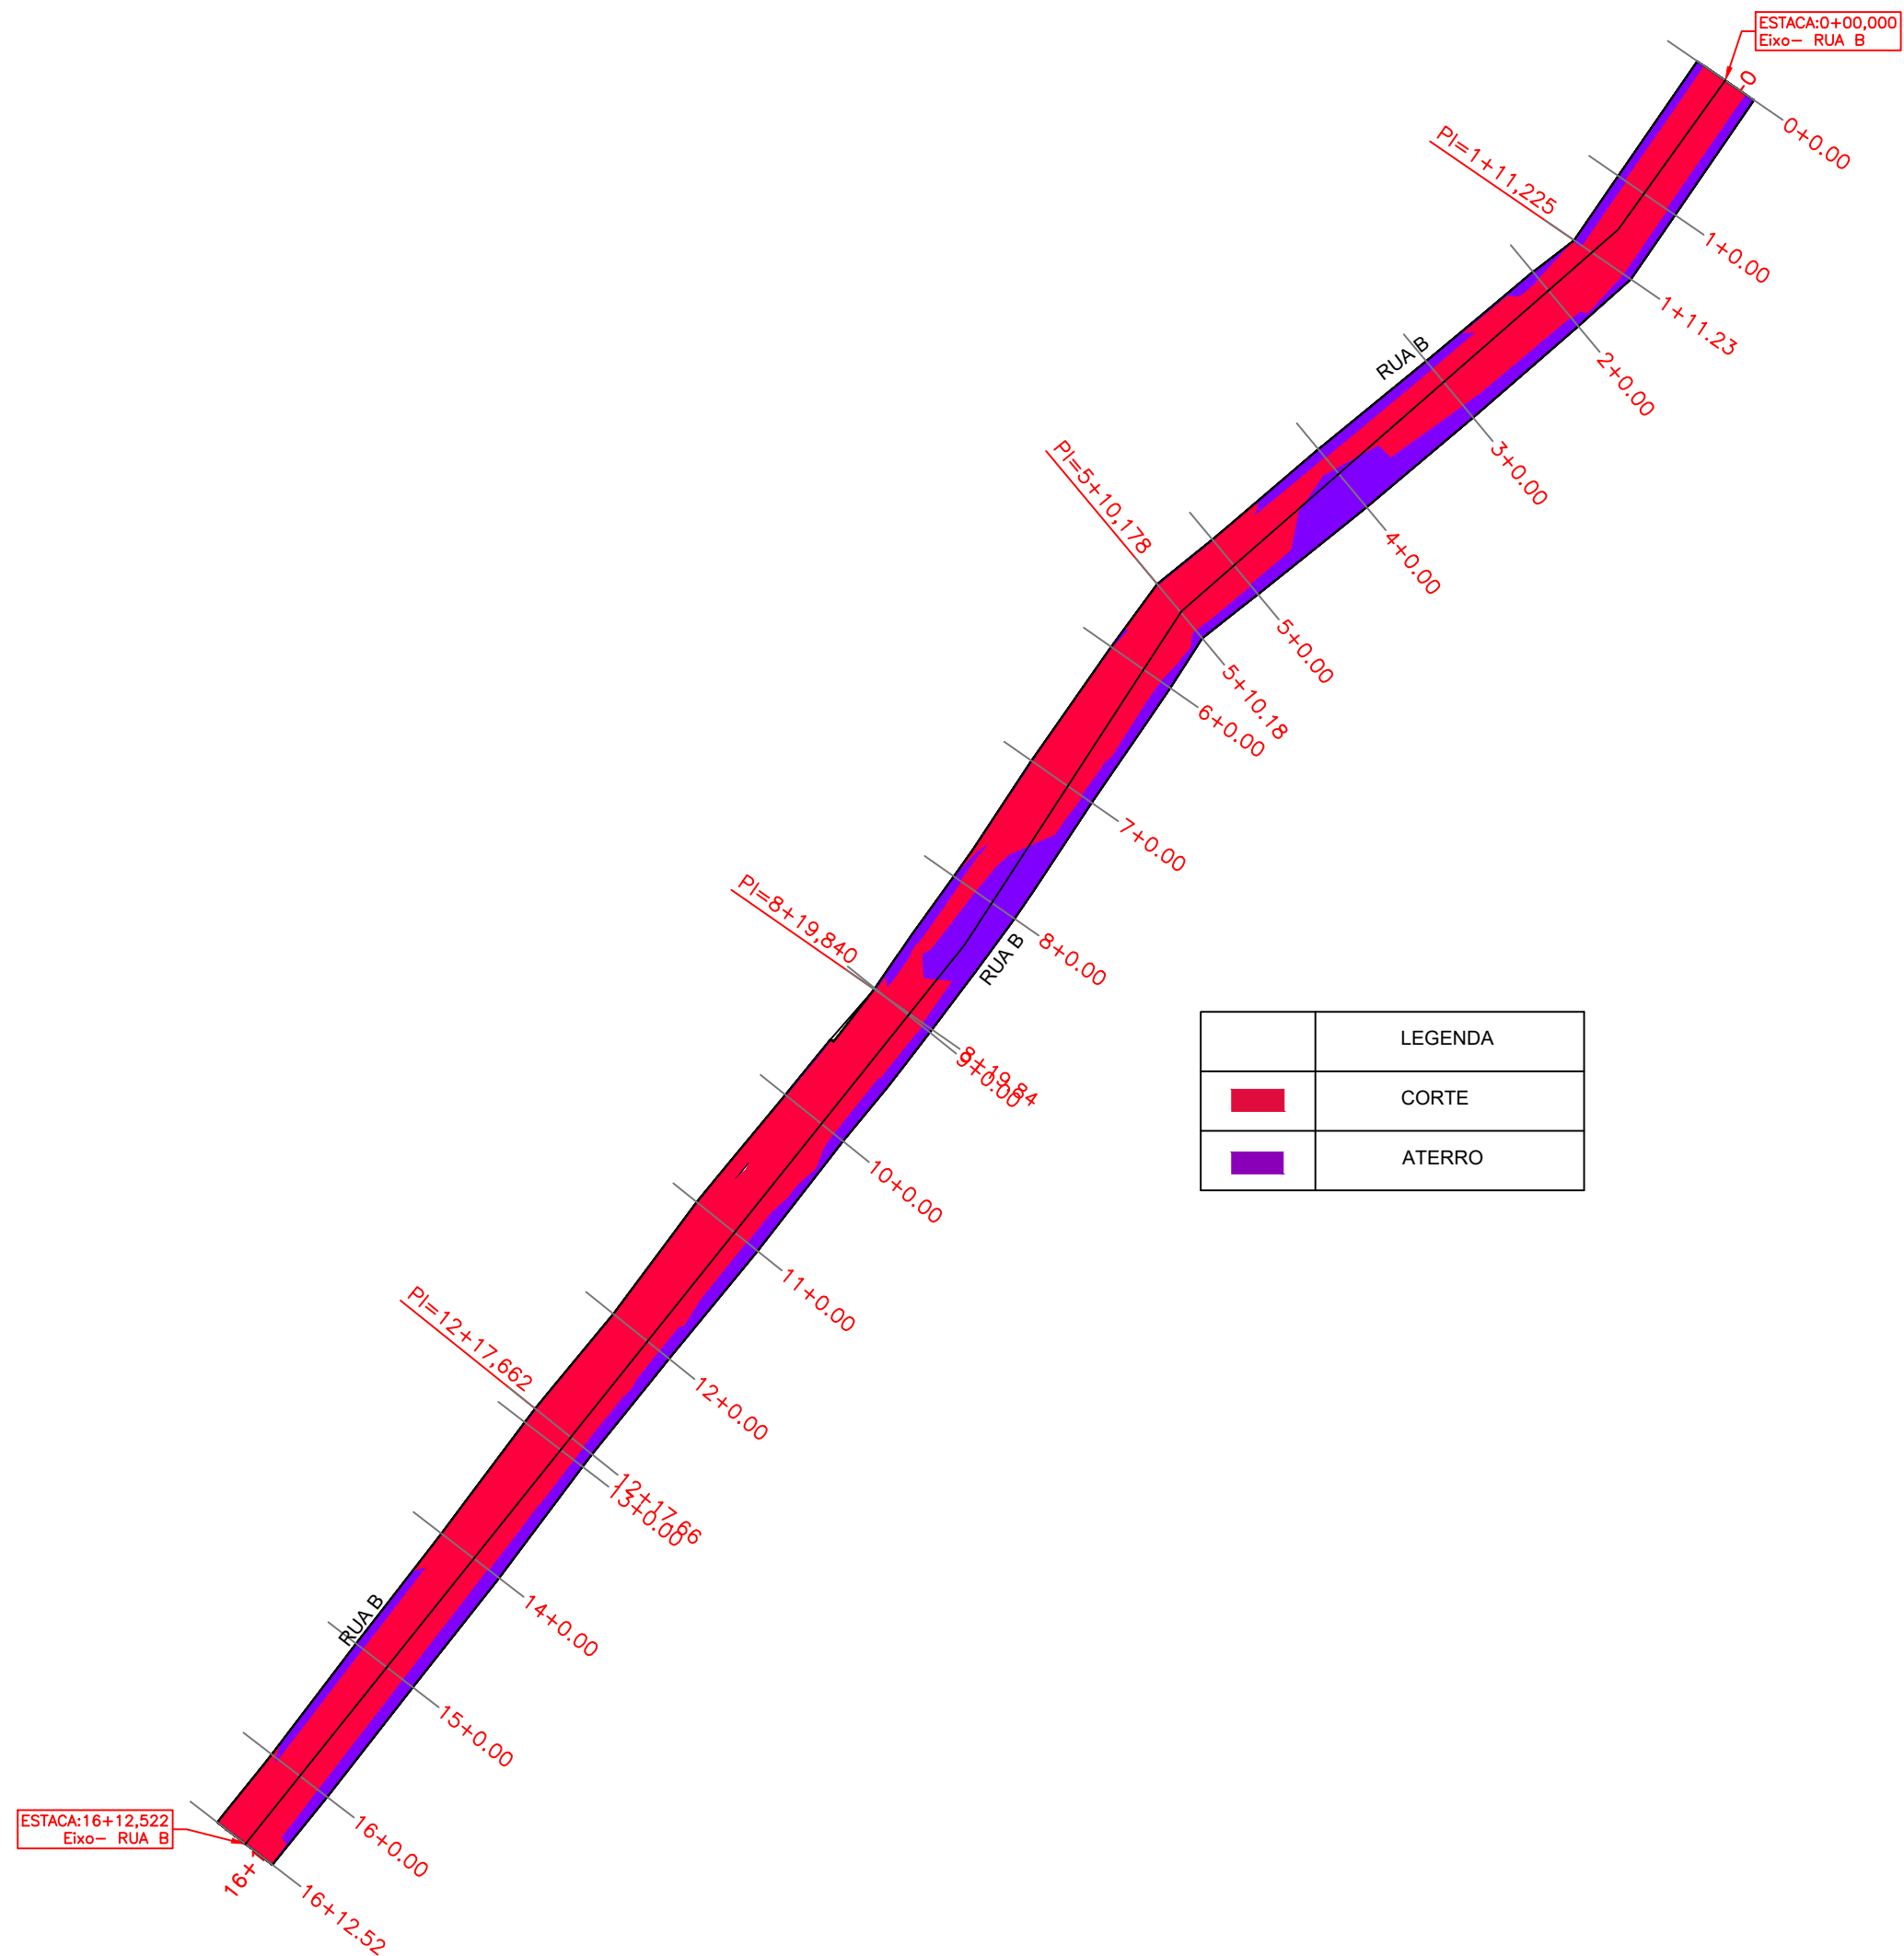


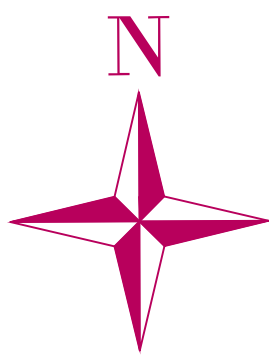

VOLUME TOTAL – Eixo– RUA B							
Estaca	Área de Corte (m²)	Área de Aterro (m²)	Volume de Corte (m³)	Volume de Aterro (m³)	Volum. Corte Acum. (m³)	Volum Aterro Acum. (m³)	Volume Líquido (m³)
0+0,00	2,85	0,01	0,00	0,00	0,00	0,00	0,00
1+0,00	2,83	0,02	56,86	0,29	56,86	0,29	56,57
1+11,23	2,82	0,02	31,71	0,18	88,57	0,47	88,11
2+0,00	2,68	0,06	23,98	0,36	112,55	0,82	111,73
3+0,00	1,84	0,48	45,14	5,37	157,69	6,19	151,50
4+0,00	0,74	0,76	25,80	12,34	183,50	18,53	164,96
5+0,00	2,97	0,18	37,11	9,34	220,60	27,87	192,73
5+10,18	4,36	0,02	37,27	0,99	257,88	28,85	229,02
6+0,00	4,59	0,04	44,96	0,22	302,84	29,08	273,76
7+0,00	3,70	0,22	82,93	2,58	385,77	31,66	354,11
8+0,00	0,80	0,75	45,05	9,76	430,81	41,42	389,40
8+19,84	2,65	0,08	34,28	8,33	465,10	49,74	415,36
9+0,00	2,64	0,06	0,25	0,04	465,35	49,78	415,57
10+0,00	5,63	0,05	82,65	1,11	547,99	50,89	497,11
11+0,00	6,20	0,30	118,30	3,42	666,30	54,31	611,99
12+0,00	2,99	0,21	91,95	5,04	758,24	59,35	698,89
12+17,66	4,38	0,12	65,11	2,91	823,35	62,26	761,09
13+0,00	4,25	0,14	10,20	0,29	833,55	62,55	771,00
14+0,00	2,83	0,36	70,89	4,97	904,44	67,52	836,92
15+0,00	1,80	0,24	46,39	5,94	950,83	73,46	877,36
16+0,00	2,48	0,10	42,85	3,31	993,68	76,78	916,90
16+12,52	5,45	0,00	49,68	0,60	1043,36	77,38	965,99

PREFEITURA MUNICIPAL DE SITIO NOVO DO TO

Rua Leonino de Ramos Caiado, nº 803 - CEP:77940-000
Fone: (63) 3446-1167

MINISTERIO DA DEFESA		ANO		TIPO		FOLHA		MODIFICAÇÕES	
P C N		2023		TER.		01/01		A	
Programa Calha Norte		LOCAL		Rua Leonino de Ramos Caiado, nº 803 - CEP: 77940-000					
CONVENIENTE		C							
PREFEITURA MUNICIPAL DE SITIO NOVO		D							
OBRA:		E							
PAVIMENTAÇÃO EM BLOCOS SEXTAVADO EM ESTRADA VICINAL		ÁREAS:		F					
		CONSTRUÇÃO:		G					
		TERRENO:		H					
		213,40 m²		I					
AUTOR		MARCOS OLIVEIRA DA SILVA		DES:		MARCOS OLIVEIRA			
		Engenheira Civil - CREA: 313.250 D/TO							
PREFEITO MUNICIPAL				DATA		20/07/2023			
				DIM.		METRO			
AUTOR				ESC.		INDICADA			