


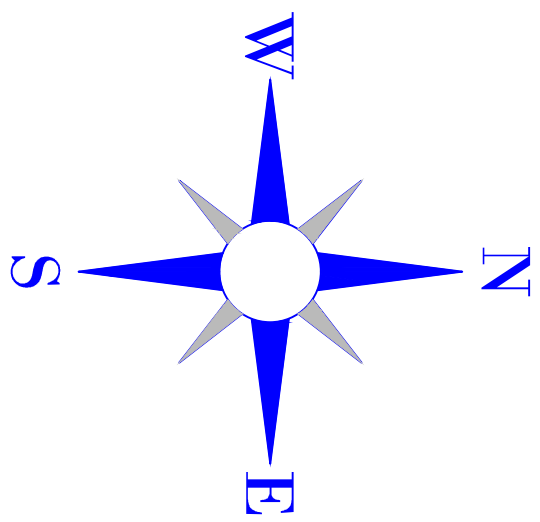
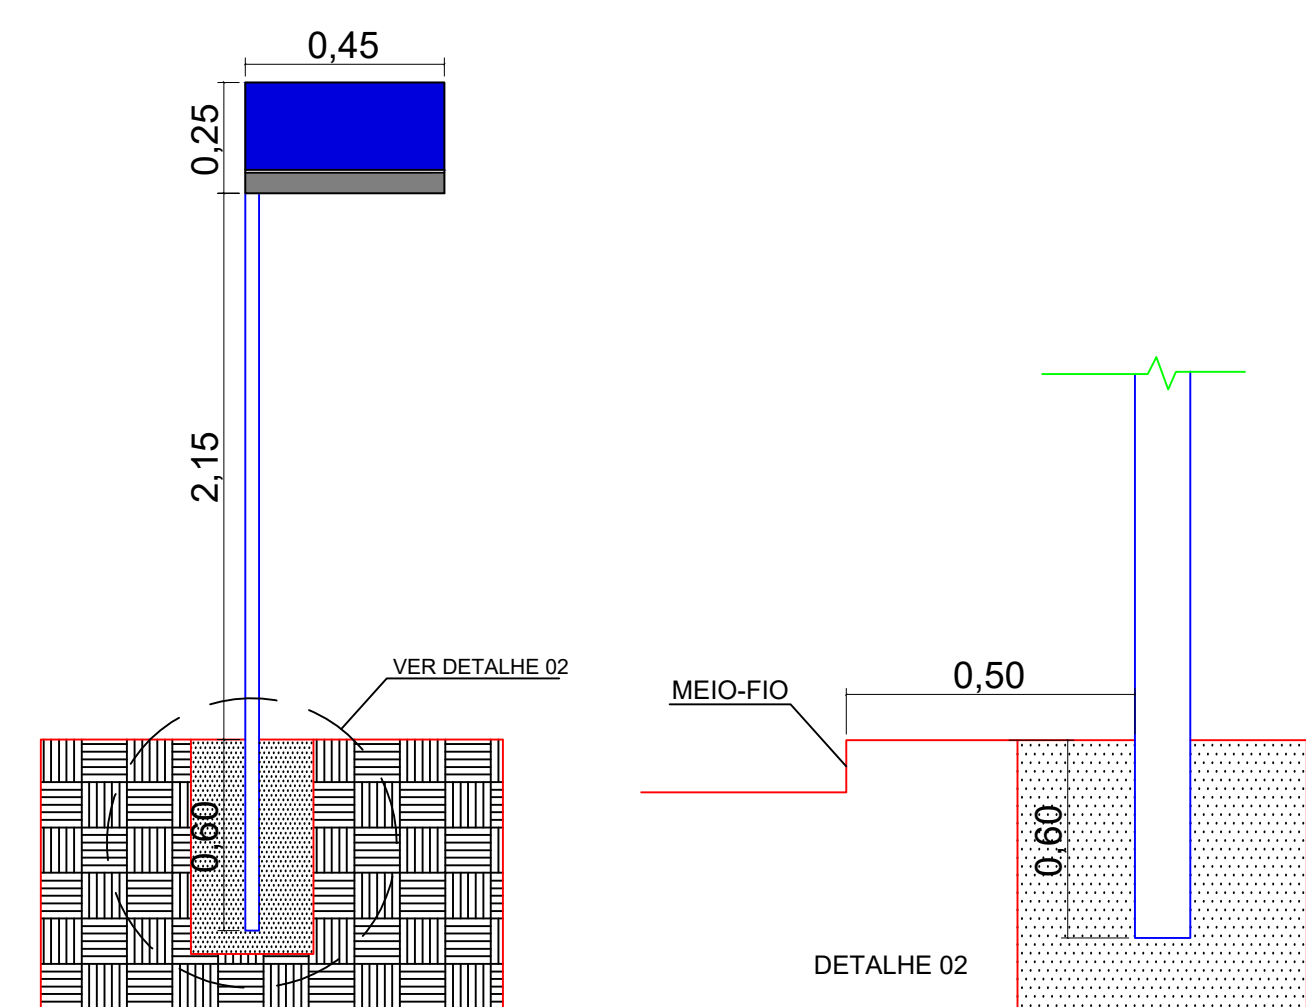
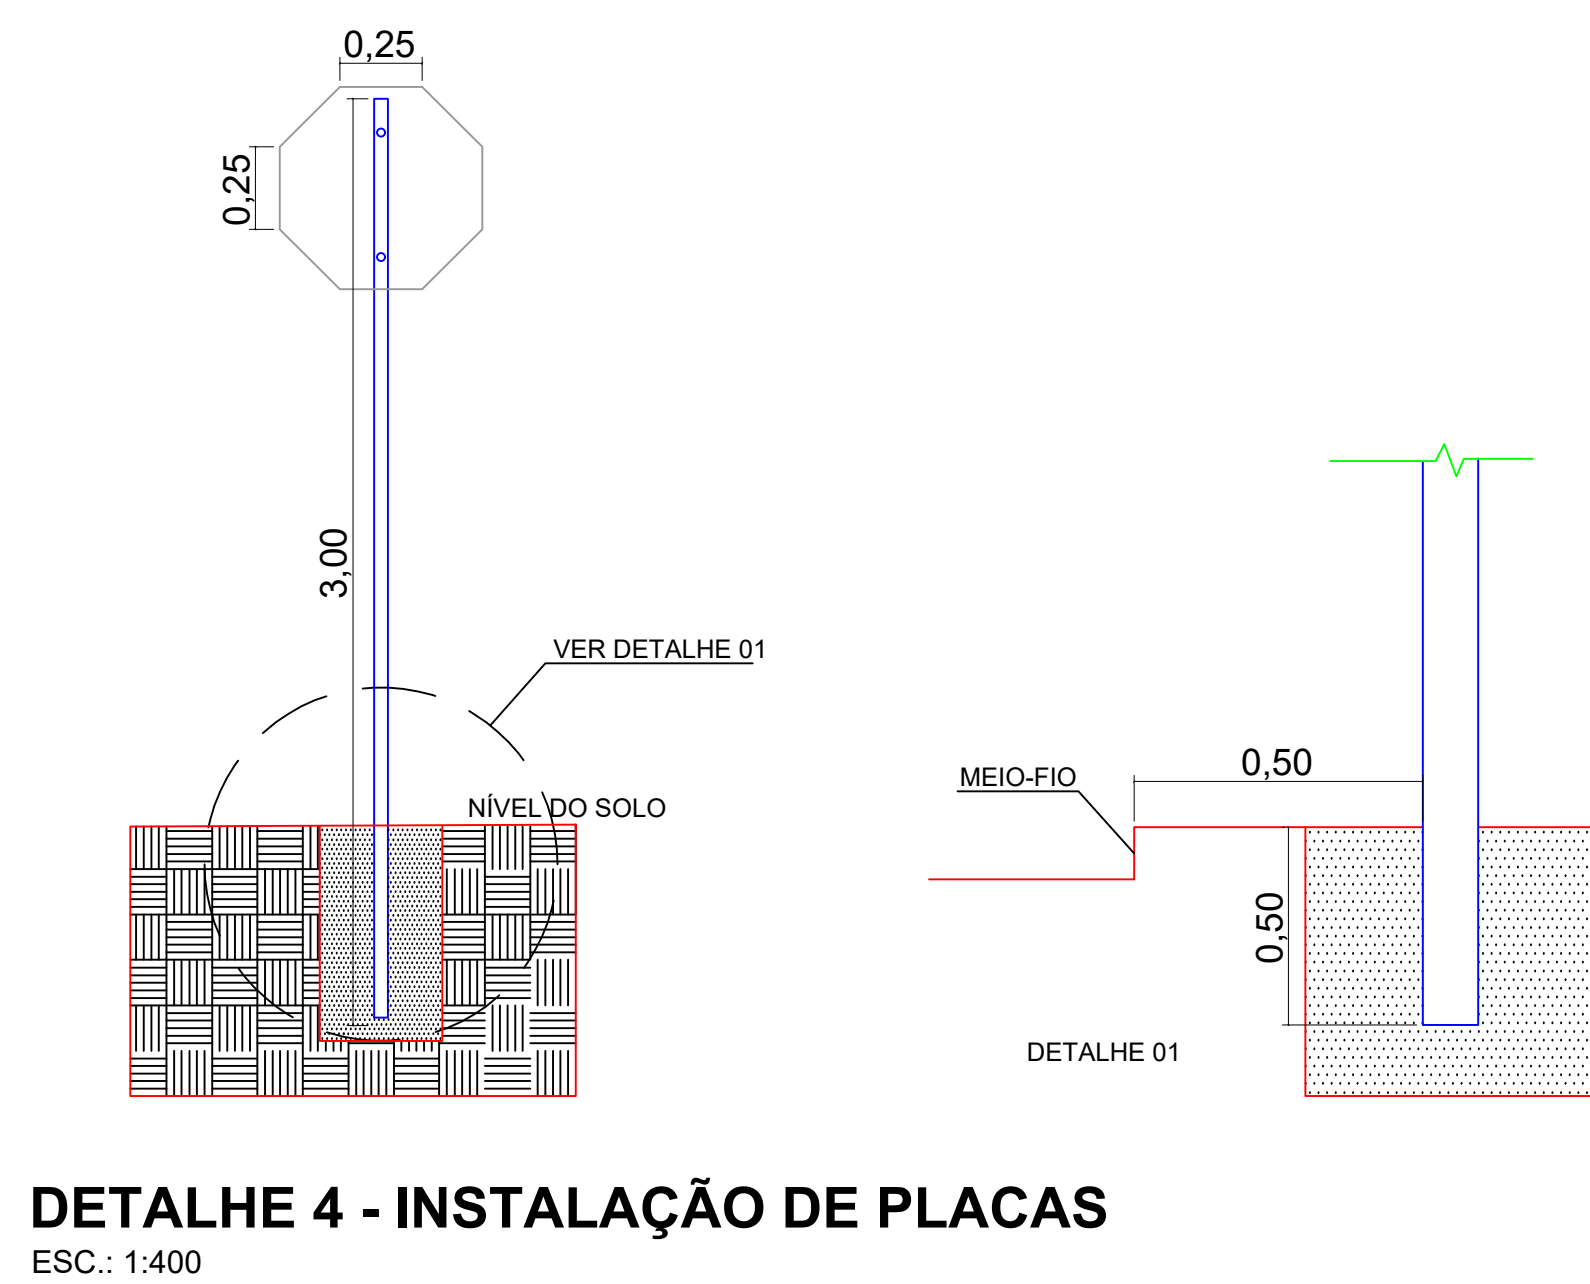


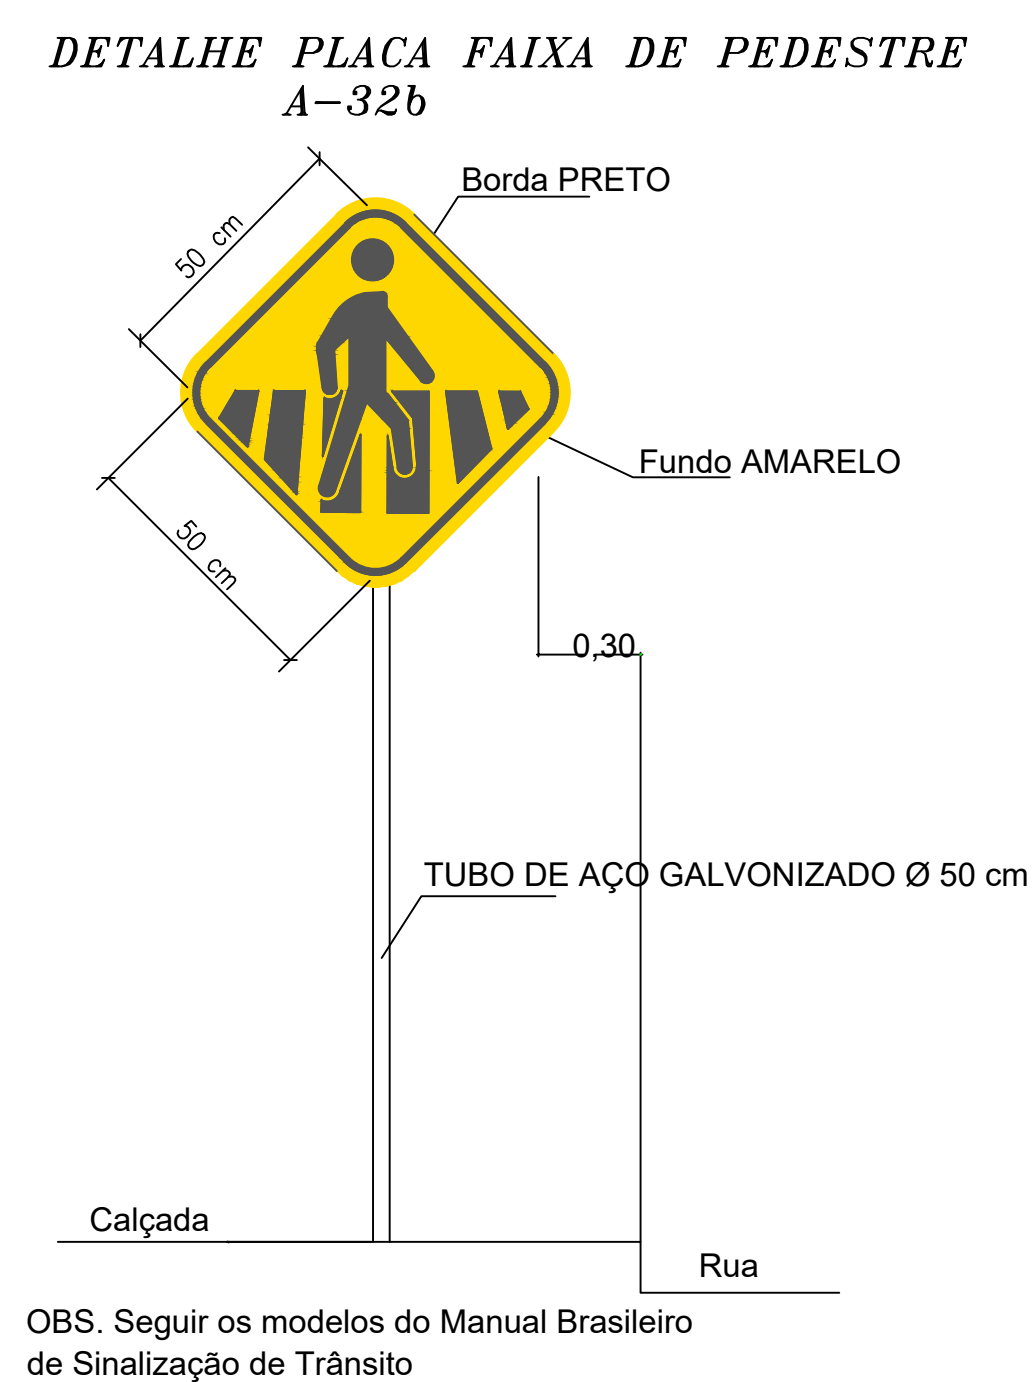

NOME DA RUA	COMPRIMENTO DA GUIA (M)	AREA DA CALÇADA (M2)	COMPRIMENTO DE PISO TÁTIL (M)
RUA PRINCIAL	1.497,00	1.796,40	15,6
RUA A	333,49	400,19	7,8

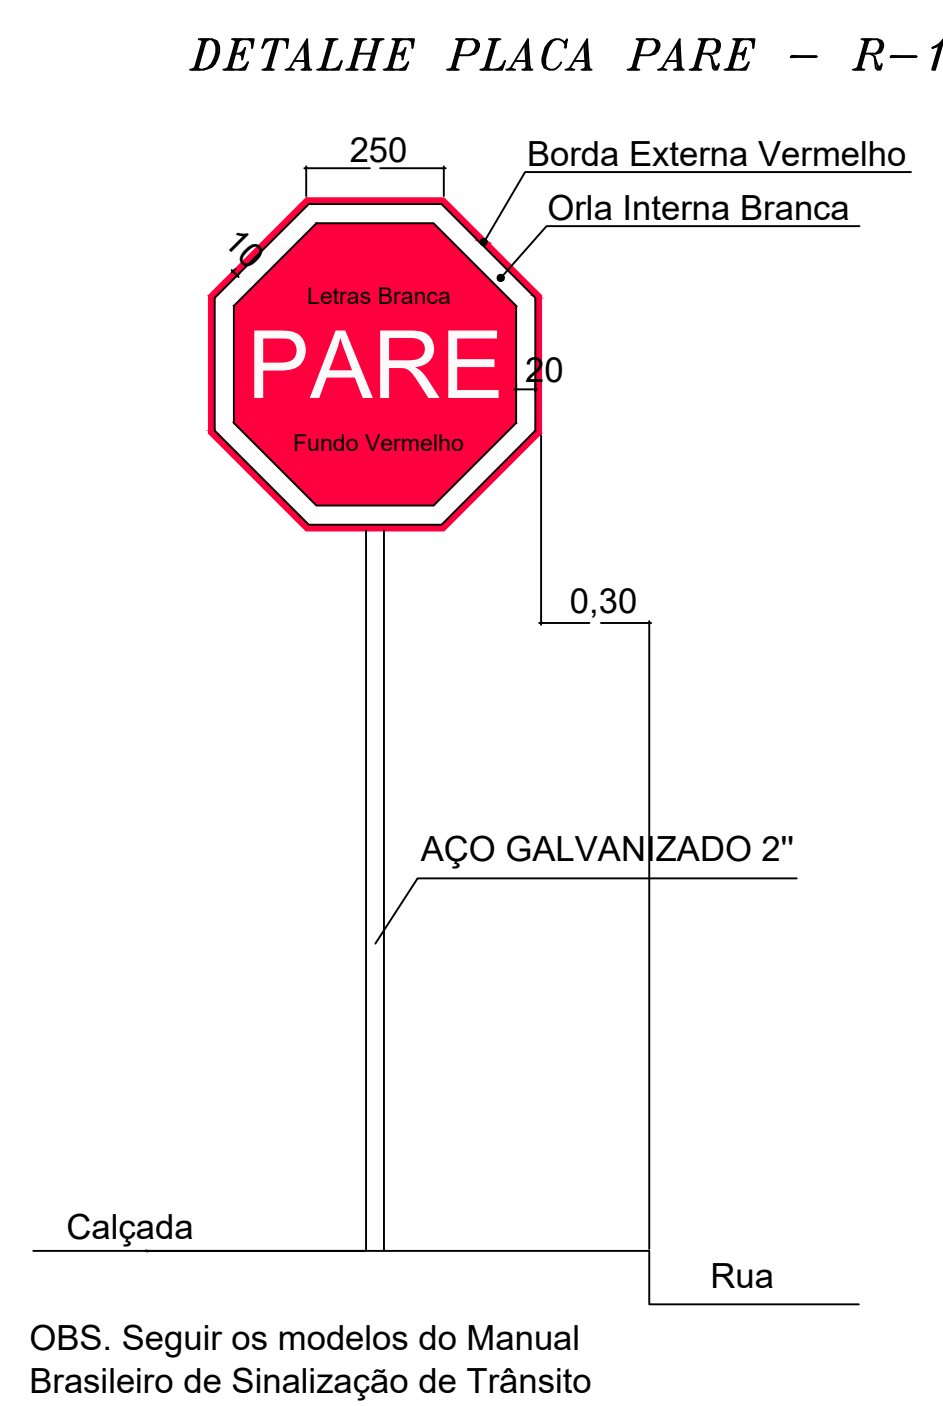


CALÇADA PADRÃO 1,2m. E DETALHE DO MEIO-FIO
S/escala

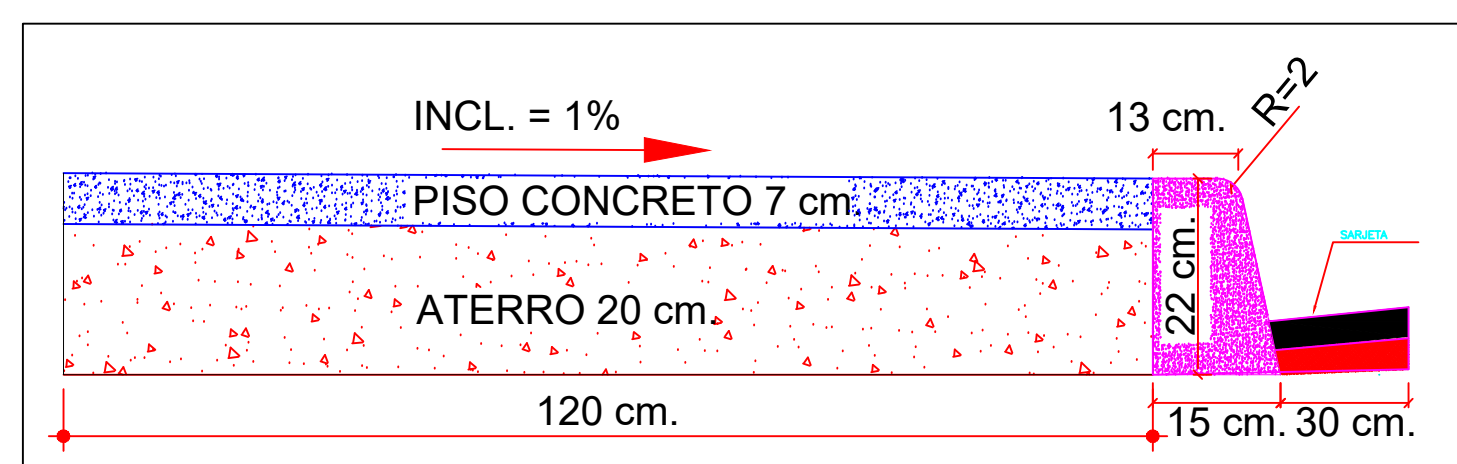

LEGENDA	
	R19 - VELOCIDADE MÁXIMA PERMITIDA
	R1 - PARADA OBRIGATÓRIA
	A 32b - FAIXA DE PEDESTRE

ACESSIBILIDADE NA CALÇADA
planta e vista do rebaixamento completo

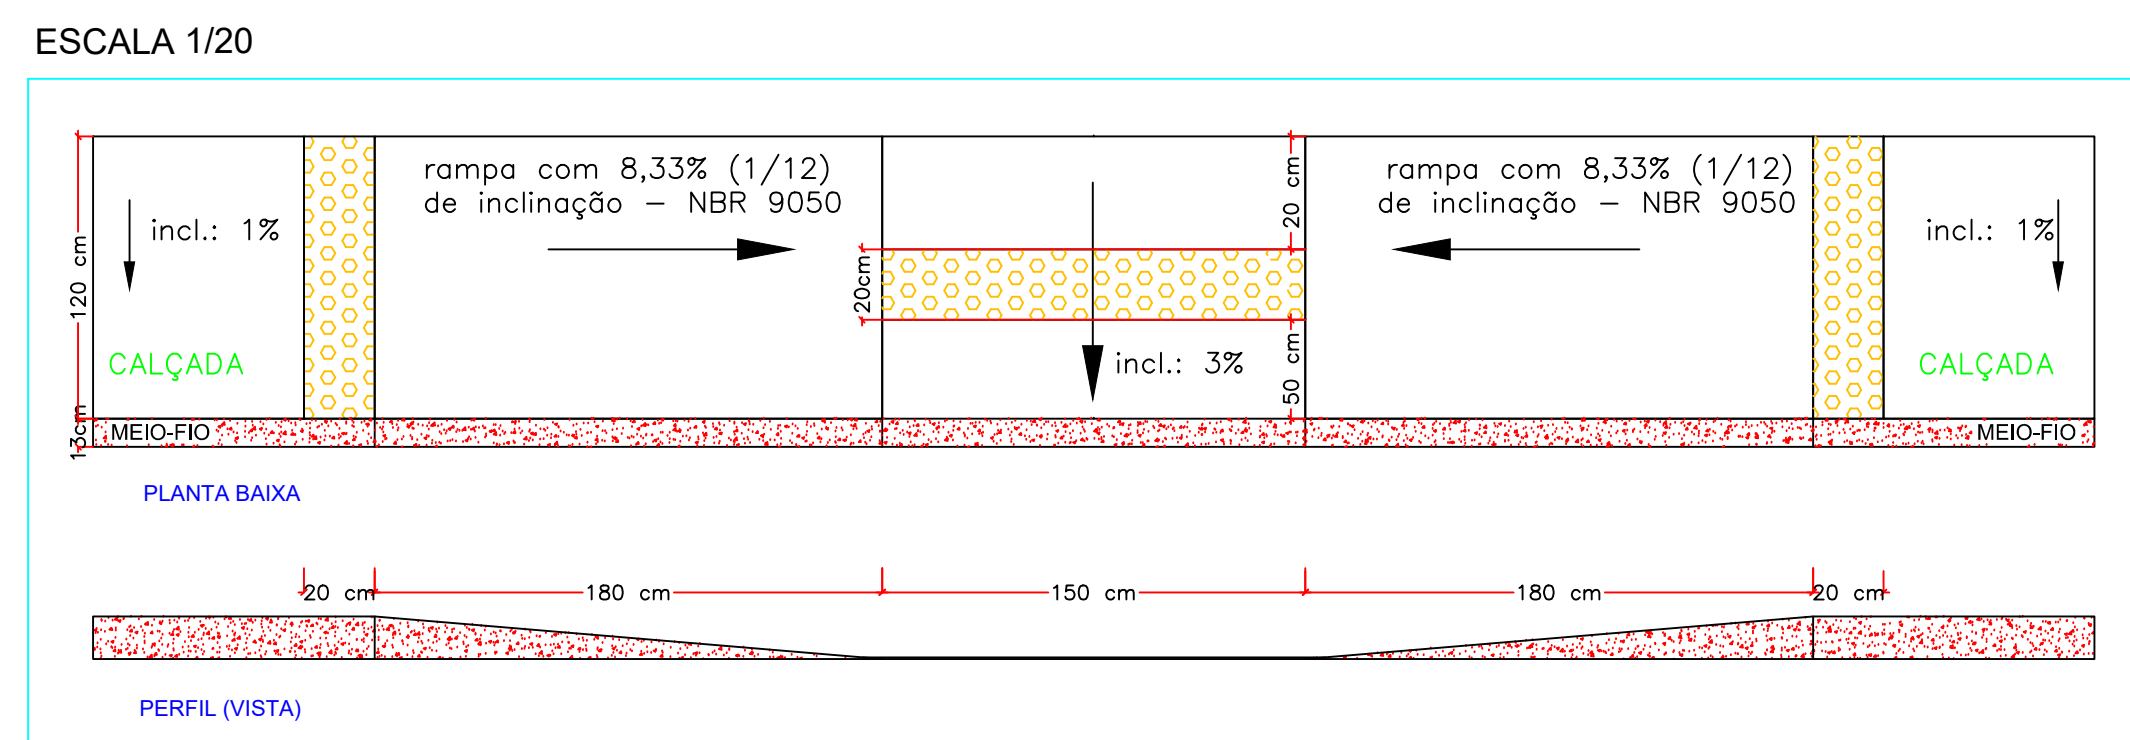

PREFEITURA MUNICIPAL DE SÍTIO NOVO DO TO					
Rua Leonino de Ramos Calado, nº 803 - CEP: 77940-000 Fones: (63) 3446-1167					
MINISTÉRIO DA DEFESA		ANO	TIPO	FOLHA	MODIFICAÇÕES
P C N		2023 SIN.		01/01	A
Programa Cilha Norte					B
CONVENIENTE		LOCAL	Rua Leonino de Ramos Calado, nº 803 - CEP: 77940-000		C
PREFEITURA MUNICIPAL DE SÍTIO NOVO					D
OBJA: PAVIMENTAÇÃO EM BLOCOS SEXTAVADO EM ESTRADA VICINAL				ÁREAS: CONSTRUÇÃO:	E
				TERRENO:	F
AUTOR	MARCOS OLIVEIRA DA SILVA Engenheira Civil - CREAI: 313.250 DYT	DES:	MARCOS OLIVEIRA	DATA	G
V S O	PREFEITO MUNICIPAL			DSH.	H
	AUTOR			NETRO	I
				ESC.	J
				INDICADA	K