


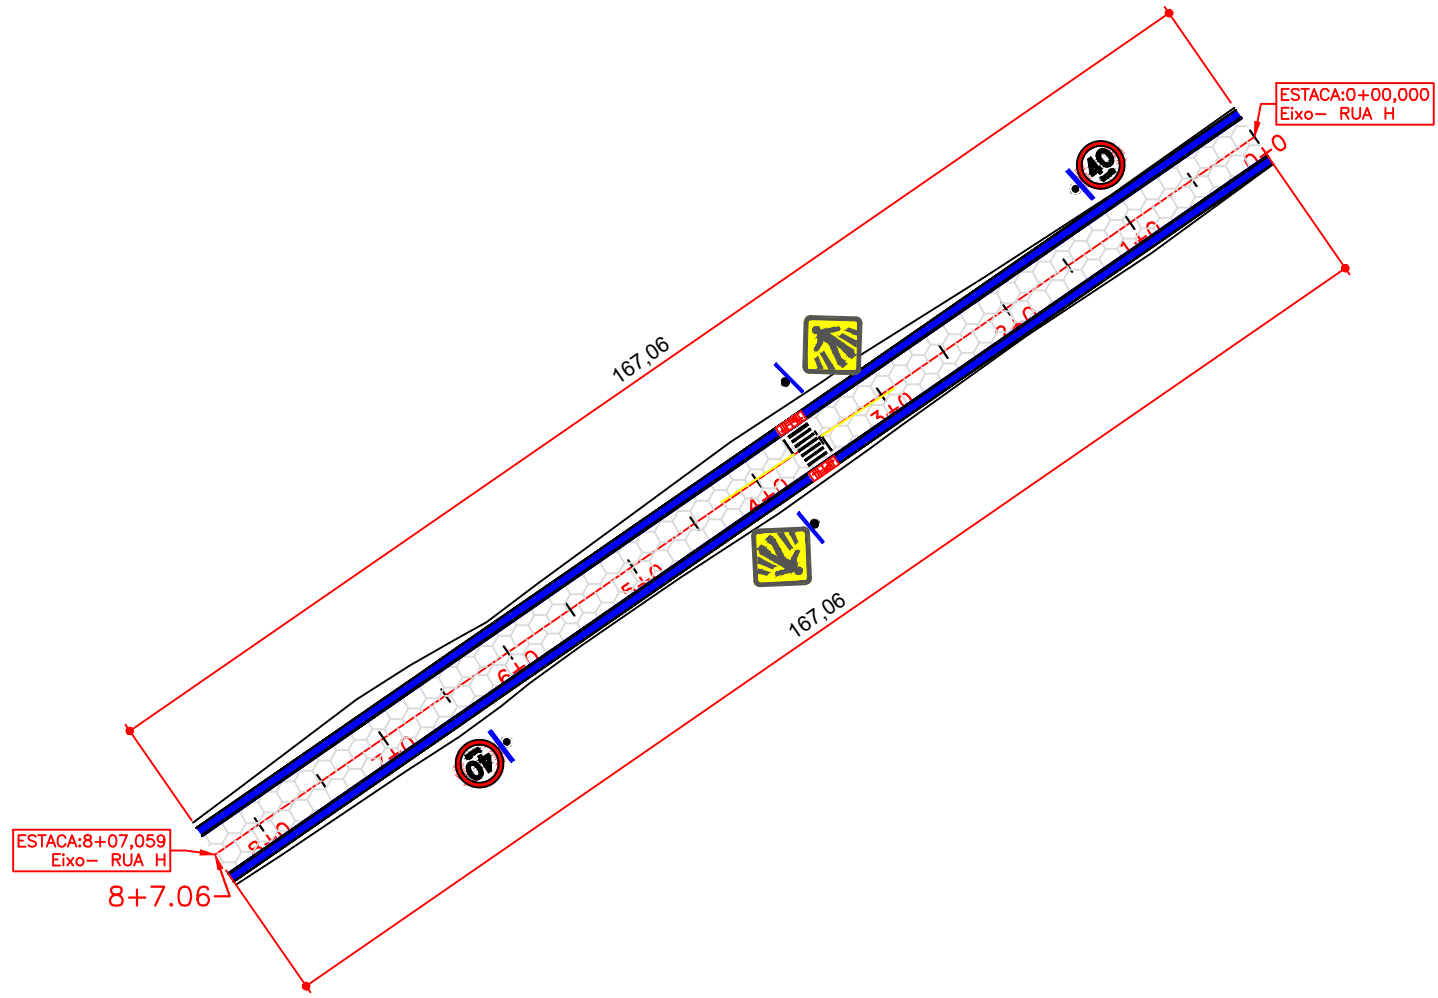
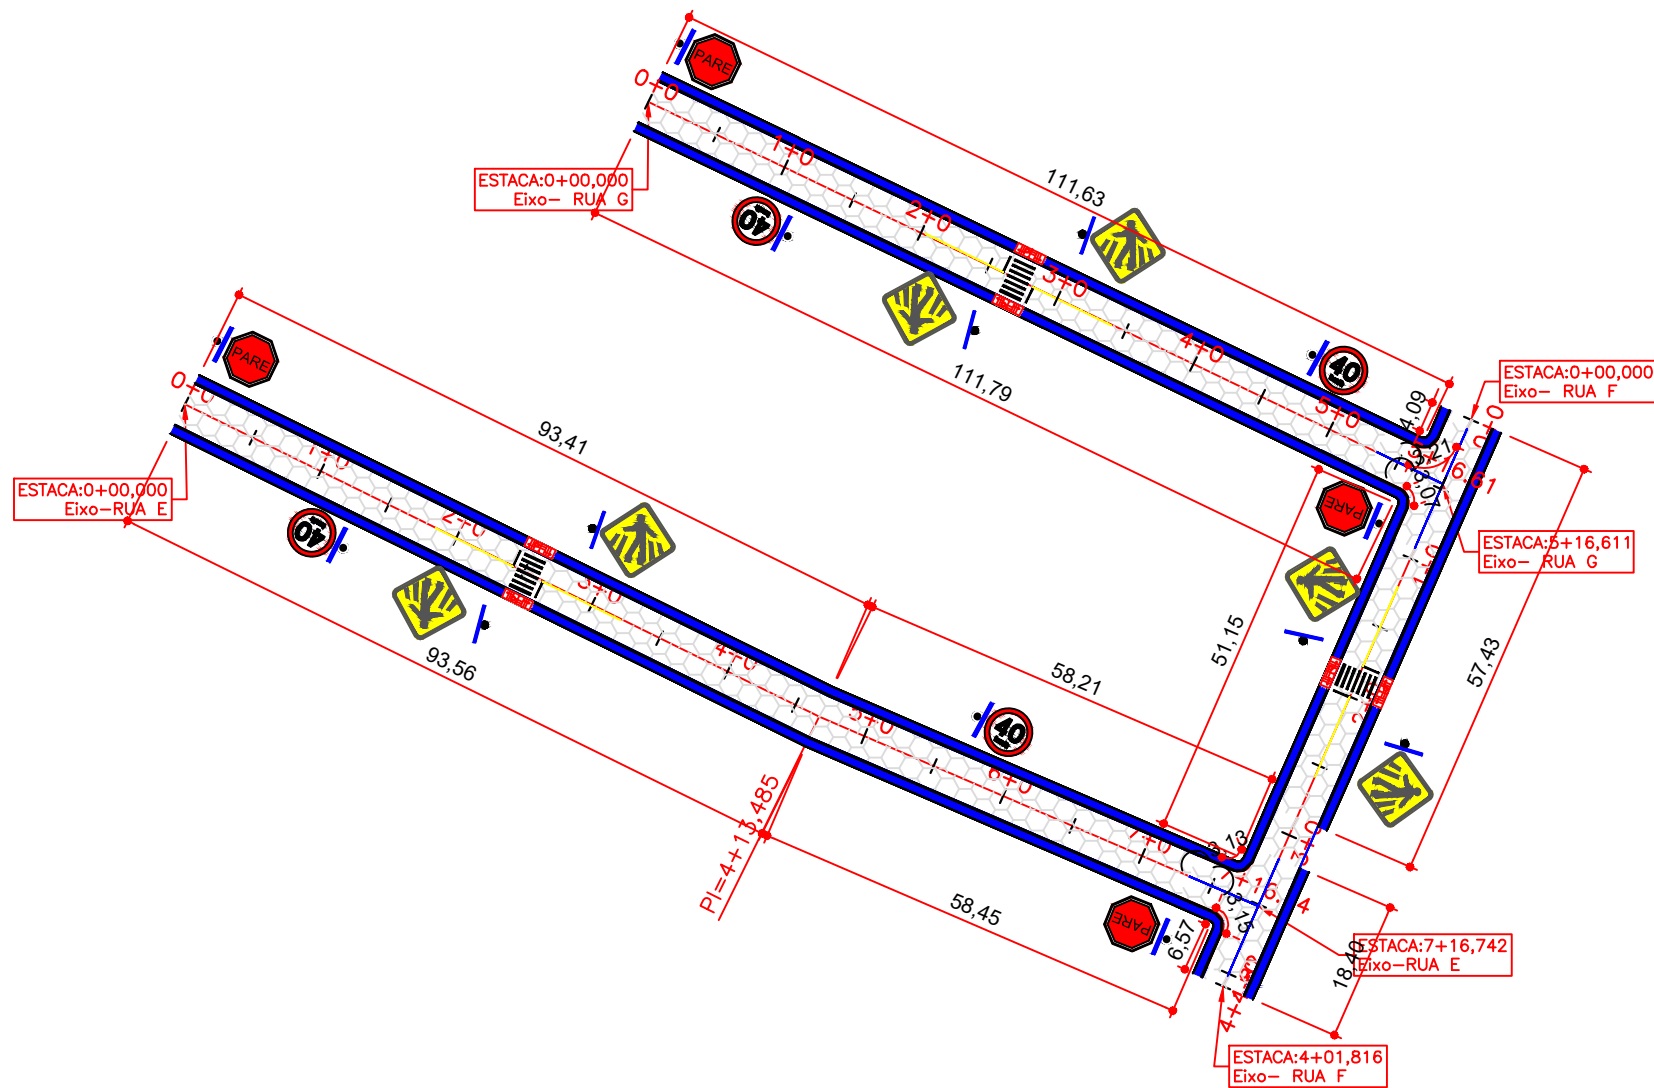


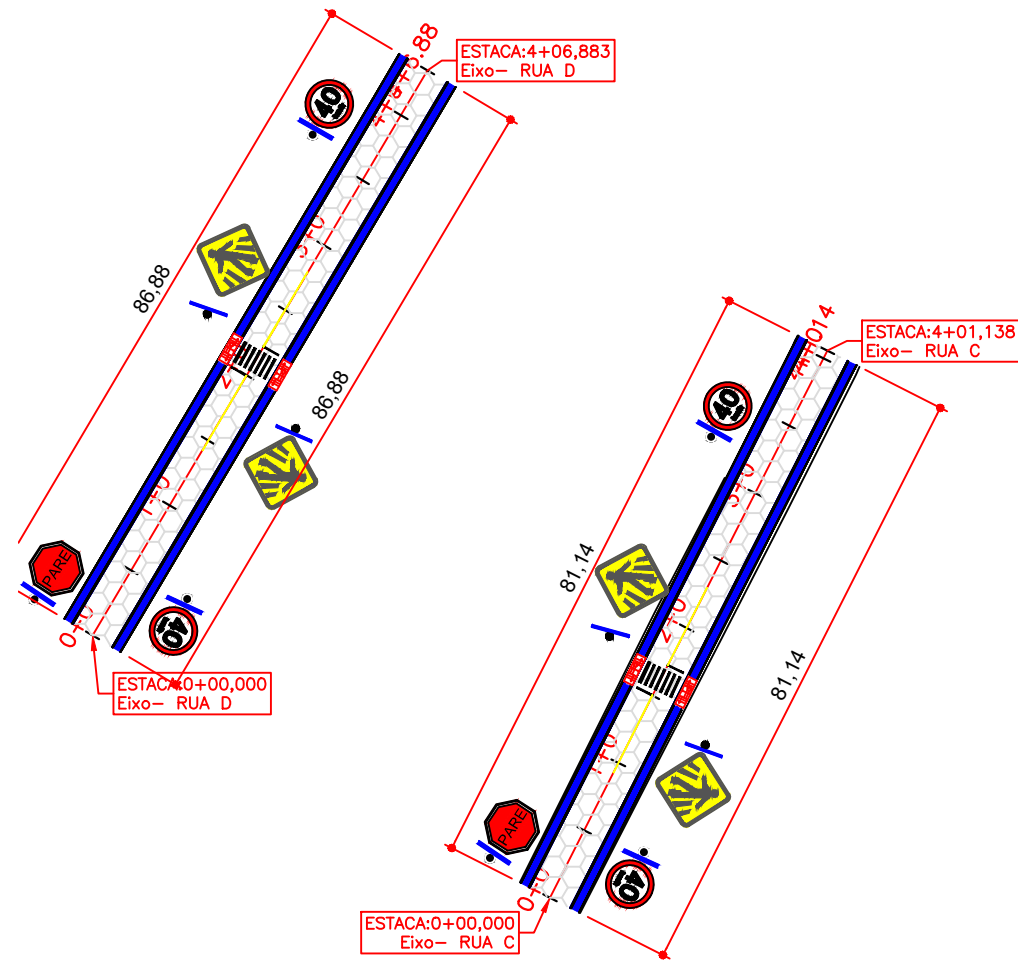




DETALHE PLACA VELOCIDADE MÁXIMA
R-19 (40 km/h)

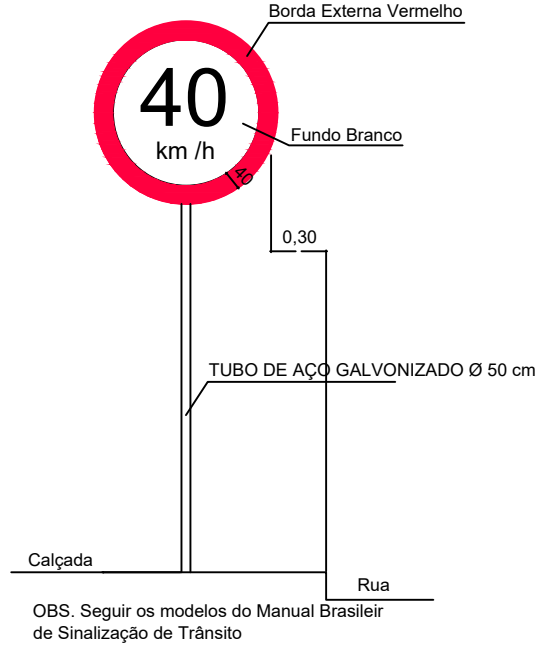

DETALHE PLACA PARE - R-1

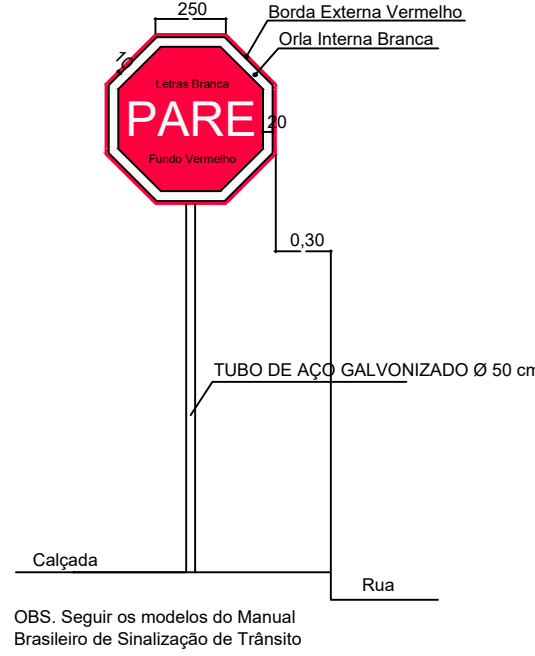


DETALHE PLACA FAIXA DE PEDESTRE
A-32b

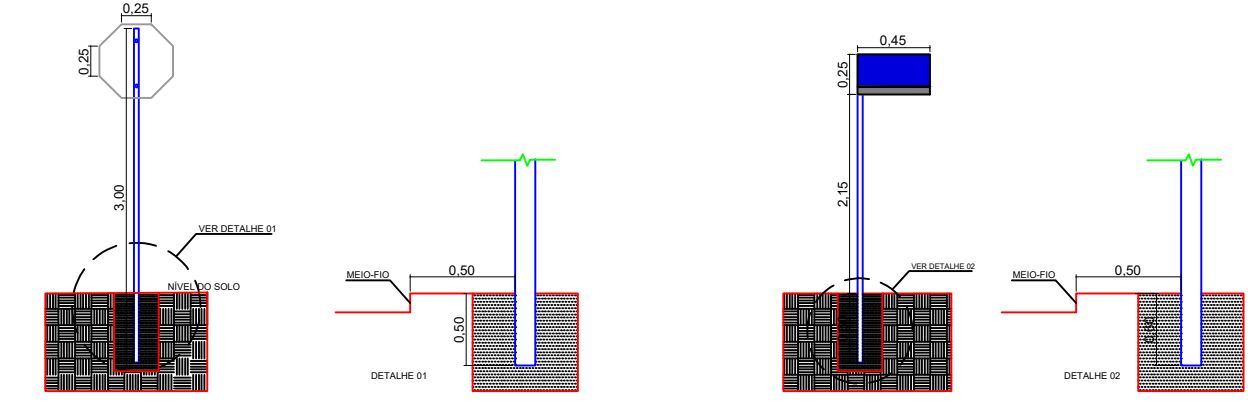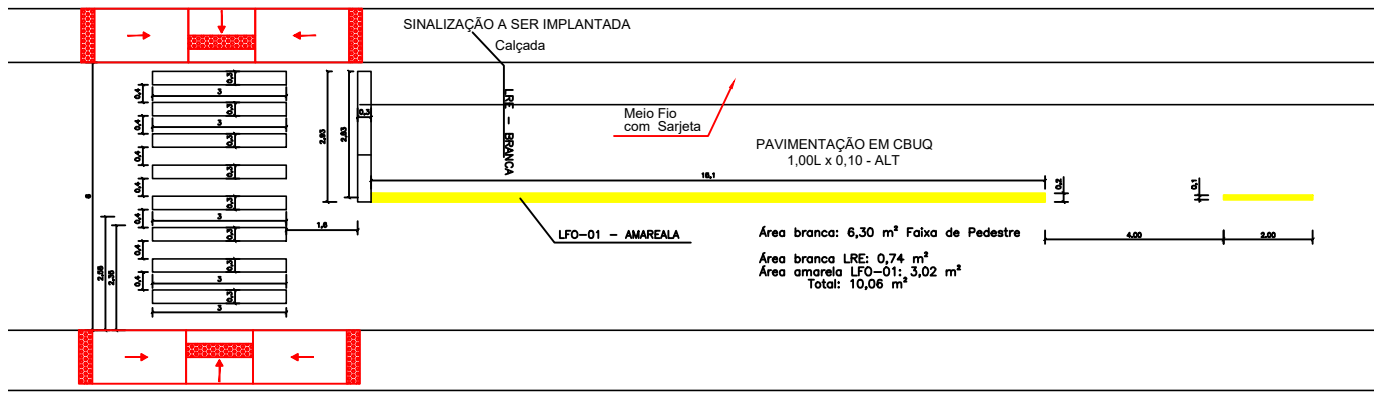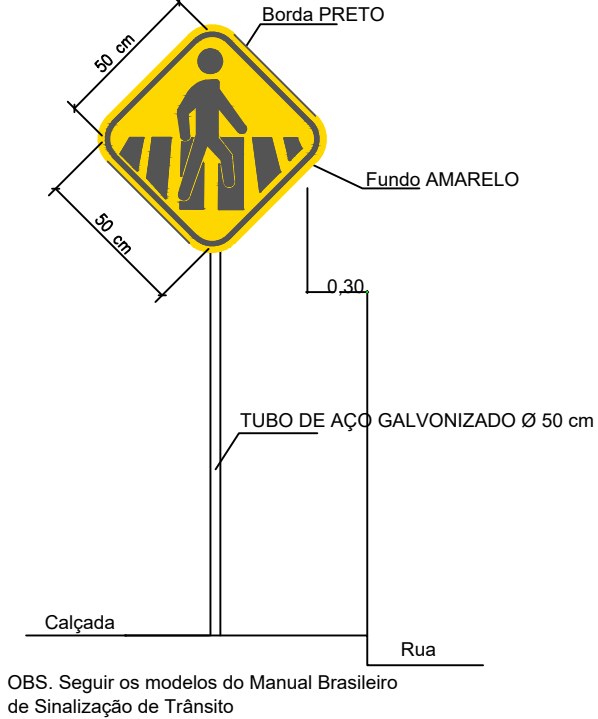


DETALHE 4 - INSTALAÇÃO DE PLACAS

ACESSIBILIDADE NA CALÇADA
planta e vista do rebaixamento completo

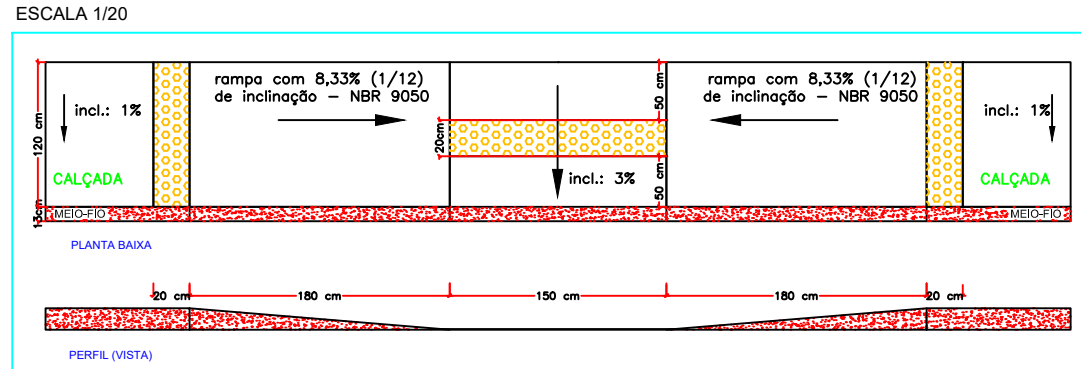

CALÇADA PADRÃO 1,2m. E DETALHE DO MEIO-FIO
S/escala

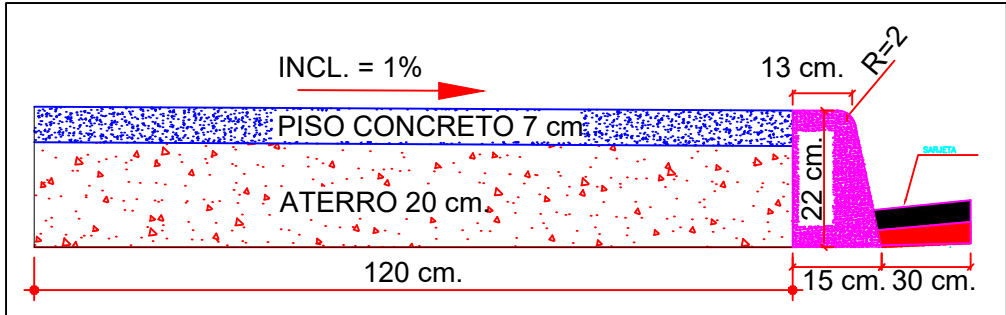

NOME DA RUA	COMPRIMENTO DA GUIA (M)	AREA DA CALÇADA (M2)	COMPRIMENTO DE PISO TÁTIL (M)
RUA C	162,28	194,74	7,8
RUA D	173,76	208,51	7,8
RUA E	309,91	371,89	7,8
RUA F	137,64	165,17	7,8
RUA G	229,70	275,64	7,8
RUA H	334,12	400,94	7,8

PREFEITURA MUNICIPAL DE SITIO NOVO DO TO

Rua Leonino de Ramos Caiado, nº 803 - CEP:77940-000
Fone: (63) 3446-1167

MINISTERIO DA DEFESA P C N Programa Calha Norte		ANO 2023	TIPO SIN.	FOLHA 01/01	MODIFICAÇÕES A B
CONVENIENTE PREFEITURA MUNICIPAL DE SITIO NOVO	LOCAL Rua Leonino de Ramos Caiado, nº 803 - CEP:77940-000	OBRA: PAVIMENTAÇÃO EM BLOCOS SEXTAVADO EM ESTRADA VICINAL			C
AUTOR MARCOS OLIVEIRA DA SILVA Engenheira Civil - CREA: 313.250 D/TO	DES: MARCOS OLIVEIRA	DATA 20/07/2023	TERRENO: 213.40 m²	AREAS: CONSTRUÇÃO: D E	F
V I S T O	PREFEITO MUNICIPAL	DIM. METRO	ESC. INDICADA	H	I