


LOCALIZAÇÃO DAS RUAS PARA PAVIMENTAR - POVOADO SAMAUMA





LOCALIZAÇÃO DA JAZIDA DTM - 5,00 KM - LAT.: 5°31'44.12"S LONG.: 47°39'22.72"O

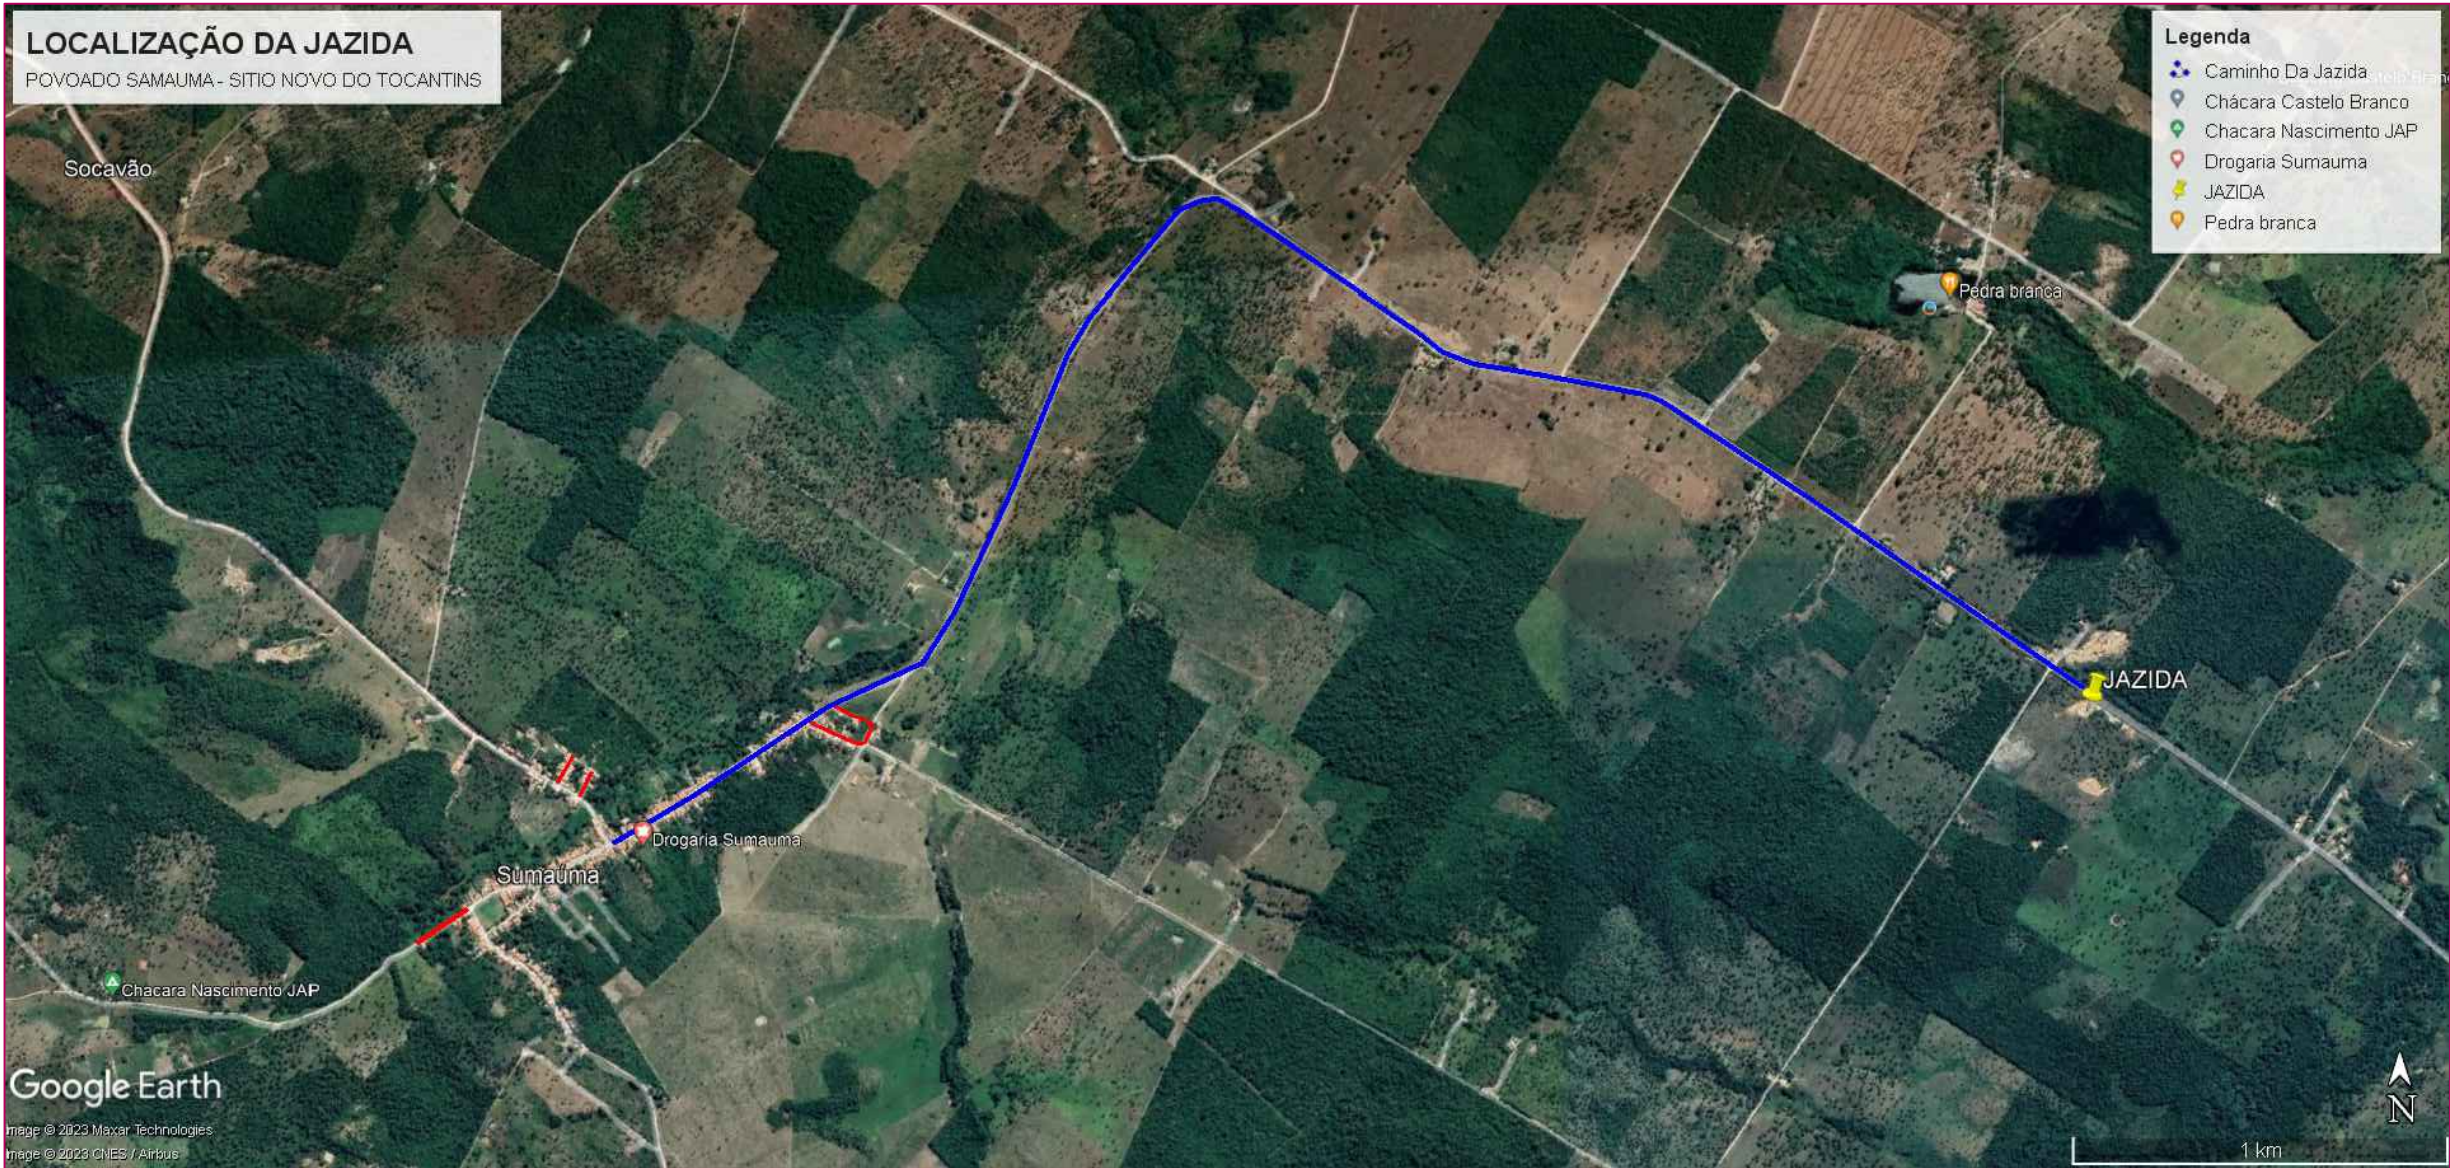

LOCALIZAÇÃO DO TRECHO DA AREIA DTM 42 KM (OBRA - ITAGUATINS)




DETALHAMENTO DO CORTE DE PERFIL
SEM ESCALA

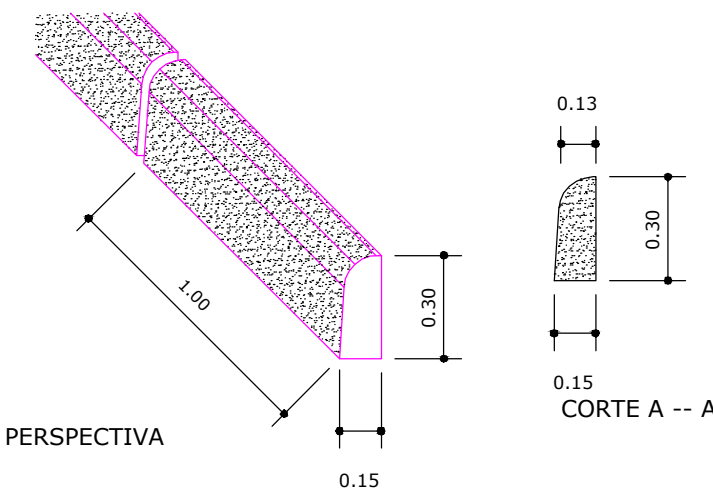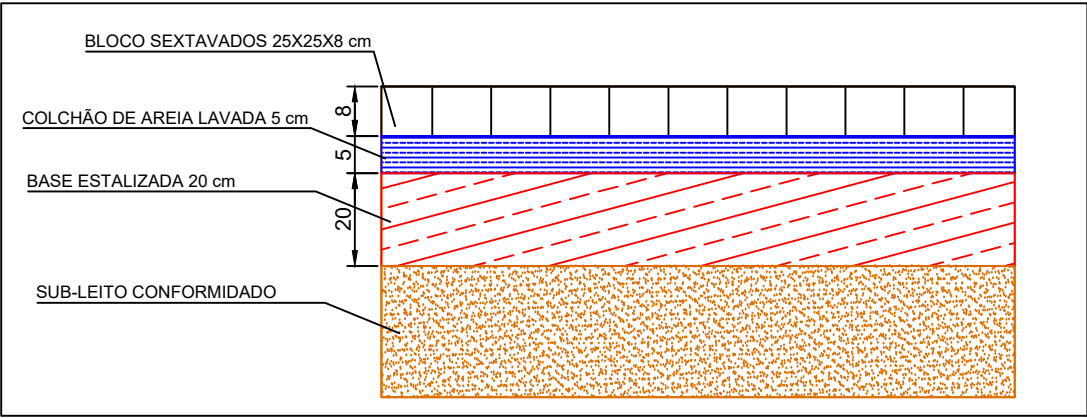

DETALHE DO MEIO-FIO

PERFIL TRANSVERSAL – LARG. 6,00 METROS
S/ESCALA

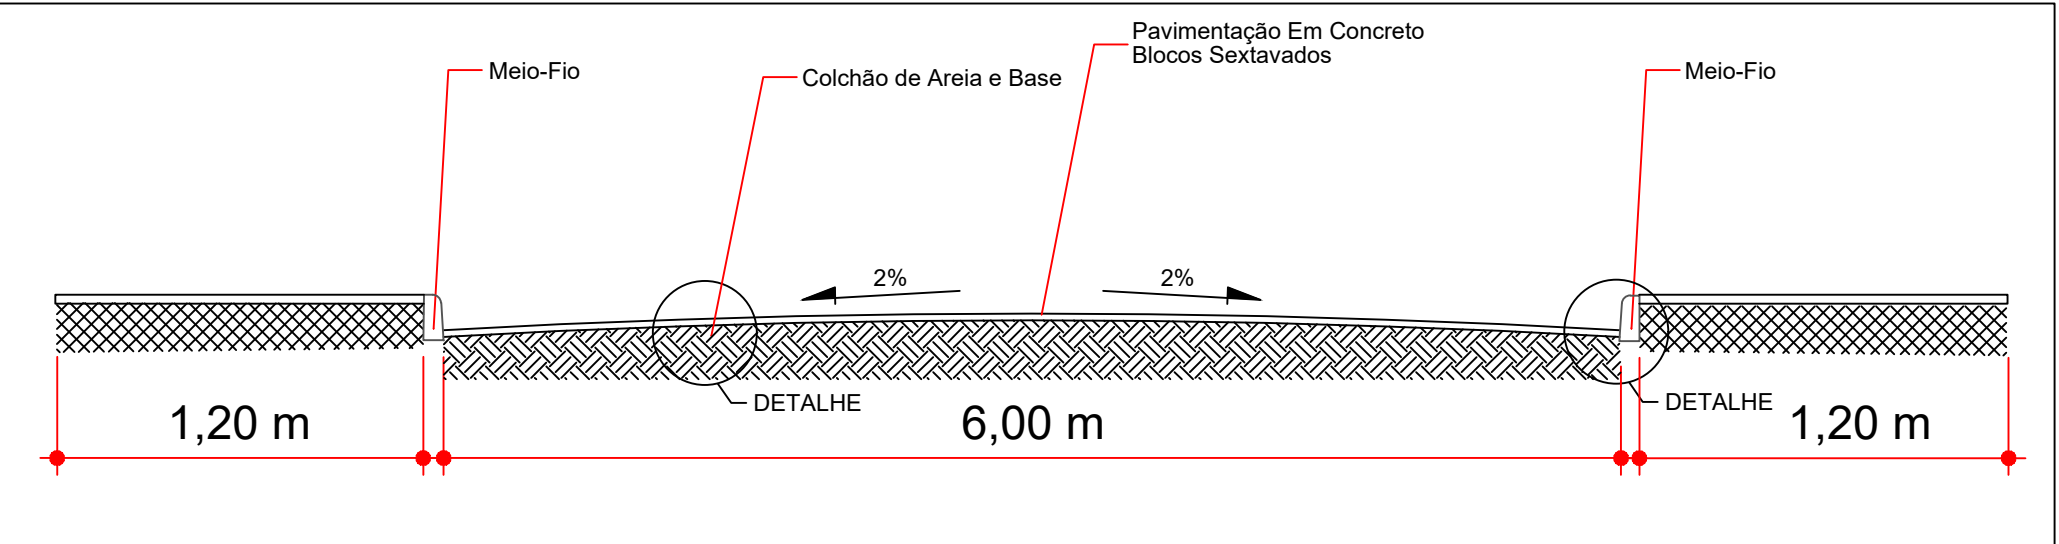

NOME DA RUA	COORDENADAS INICIO		COORDENADAS FINAL	
	LATITUDE	LONGITUDE	LATITUDE	LONGITUDE
RUA C	5°31'51.51"S	47°41'32.76"O	5°31'49.41"S	47°41'31.67"O
RUA D	5°31'50.35"S	47°41'34.68"O	5°31'47.98"S	47°41'33.25"O
RUA E	5°31'45.05"S	47°41'12.73"O	5°31'47.22"S	47°41'8.12"O
RUA F	5°31'47.24"S	47°41'8.27"O	5°31'45.30"S	47°41'7.32"O
RUA G	5°31'45.30"S	47°41'7.32"O	5°31'43.68"S	47°41'10.62"O
RUA H	5°32'1.09"S	47°41'42.45"O	5°32'4.08"S	47°41'46.88"O

PREFEITURA MUNICIPAL DE SITO NOVO DO TO						
Rua Leonino de Ramos Caiado, nº 803 - CEP: 77940-000						
Fone: (63) 3446-1167						
MINISTERIO DA DEFESA			ANO	TIPO	FOLHA	MODIFICAÇÕES
P C N			2023	PAV.	01/01	A
Programa Calha Norte			B			
CONVENIENTE			LOCAL		C	
PREFEITURA MUNICIPAL DE SITO NOVO		Rua Leonino de Ramos Caiado, nº 803 - CEP: 77940-000				
OBRA:				ÁREAS:		D
PAVIMENTAÇÃO EM BLOCOS SEXTAVADO EM ESTRADA VICINAL				CONSTRUÇÃO:		
				TERRENO: 213.40 m²		E
AUTOR			DES:		DATA	F
MARCOS OLIVEIRA DA SILVA Engenheira Civil - CREA: 313.250 D/TO			MARCOS OLIVEIRA		20/07/2023	
V I S T O	PREFEITO MUNICIPAL				DIM.	G
					METRO	
	AUTOR				ESC.	H
				INDICADA		I