


LOCALIZAÇÃO DAS RUAS PARA PAVIMENTAR - LAGO UNIÃO





LOCALIZAÇÃO DA JAZIDA DTM - 2,00 KM - LAT.: 5°38'36.57"S LONG.: 7°41'58.41"O



LOCALIZAÇÃO DO TRECHO DA AREIA DTM 35 KM (OBRA - ITAGUATINS)

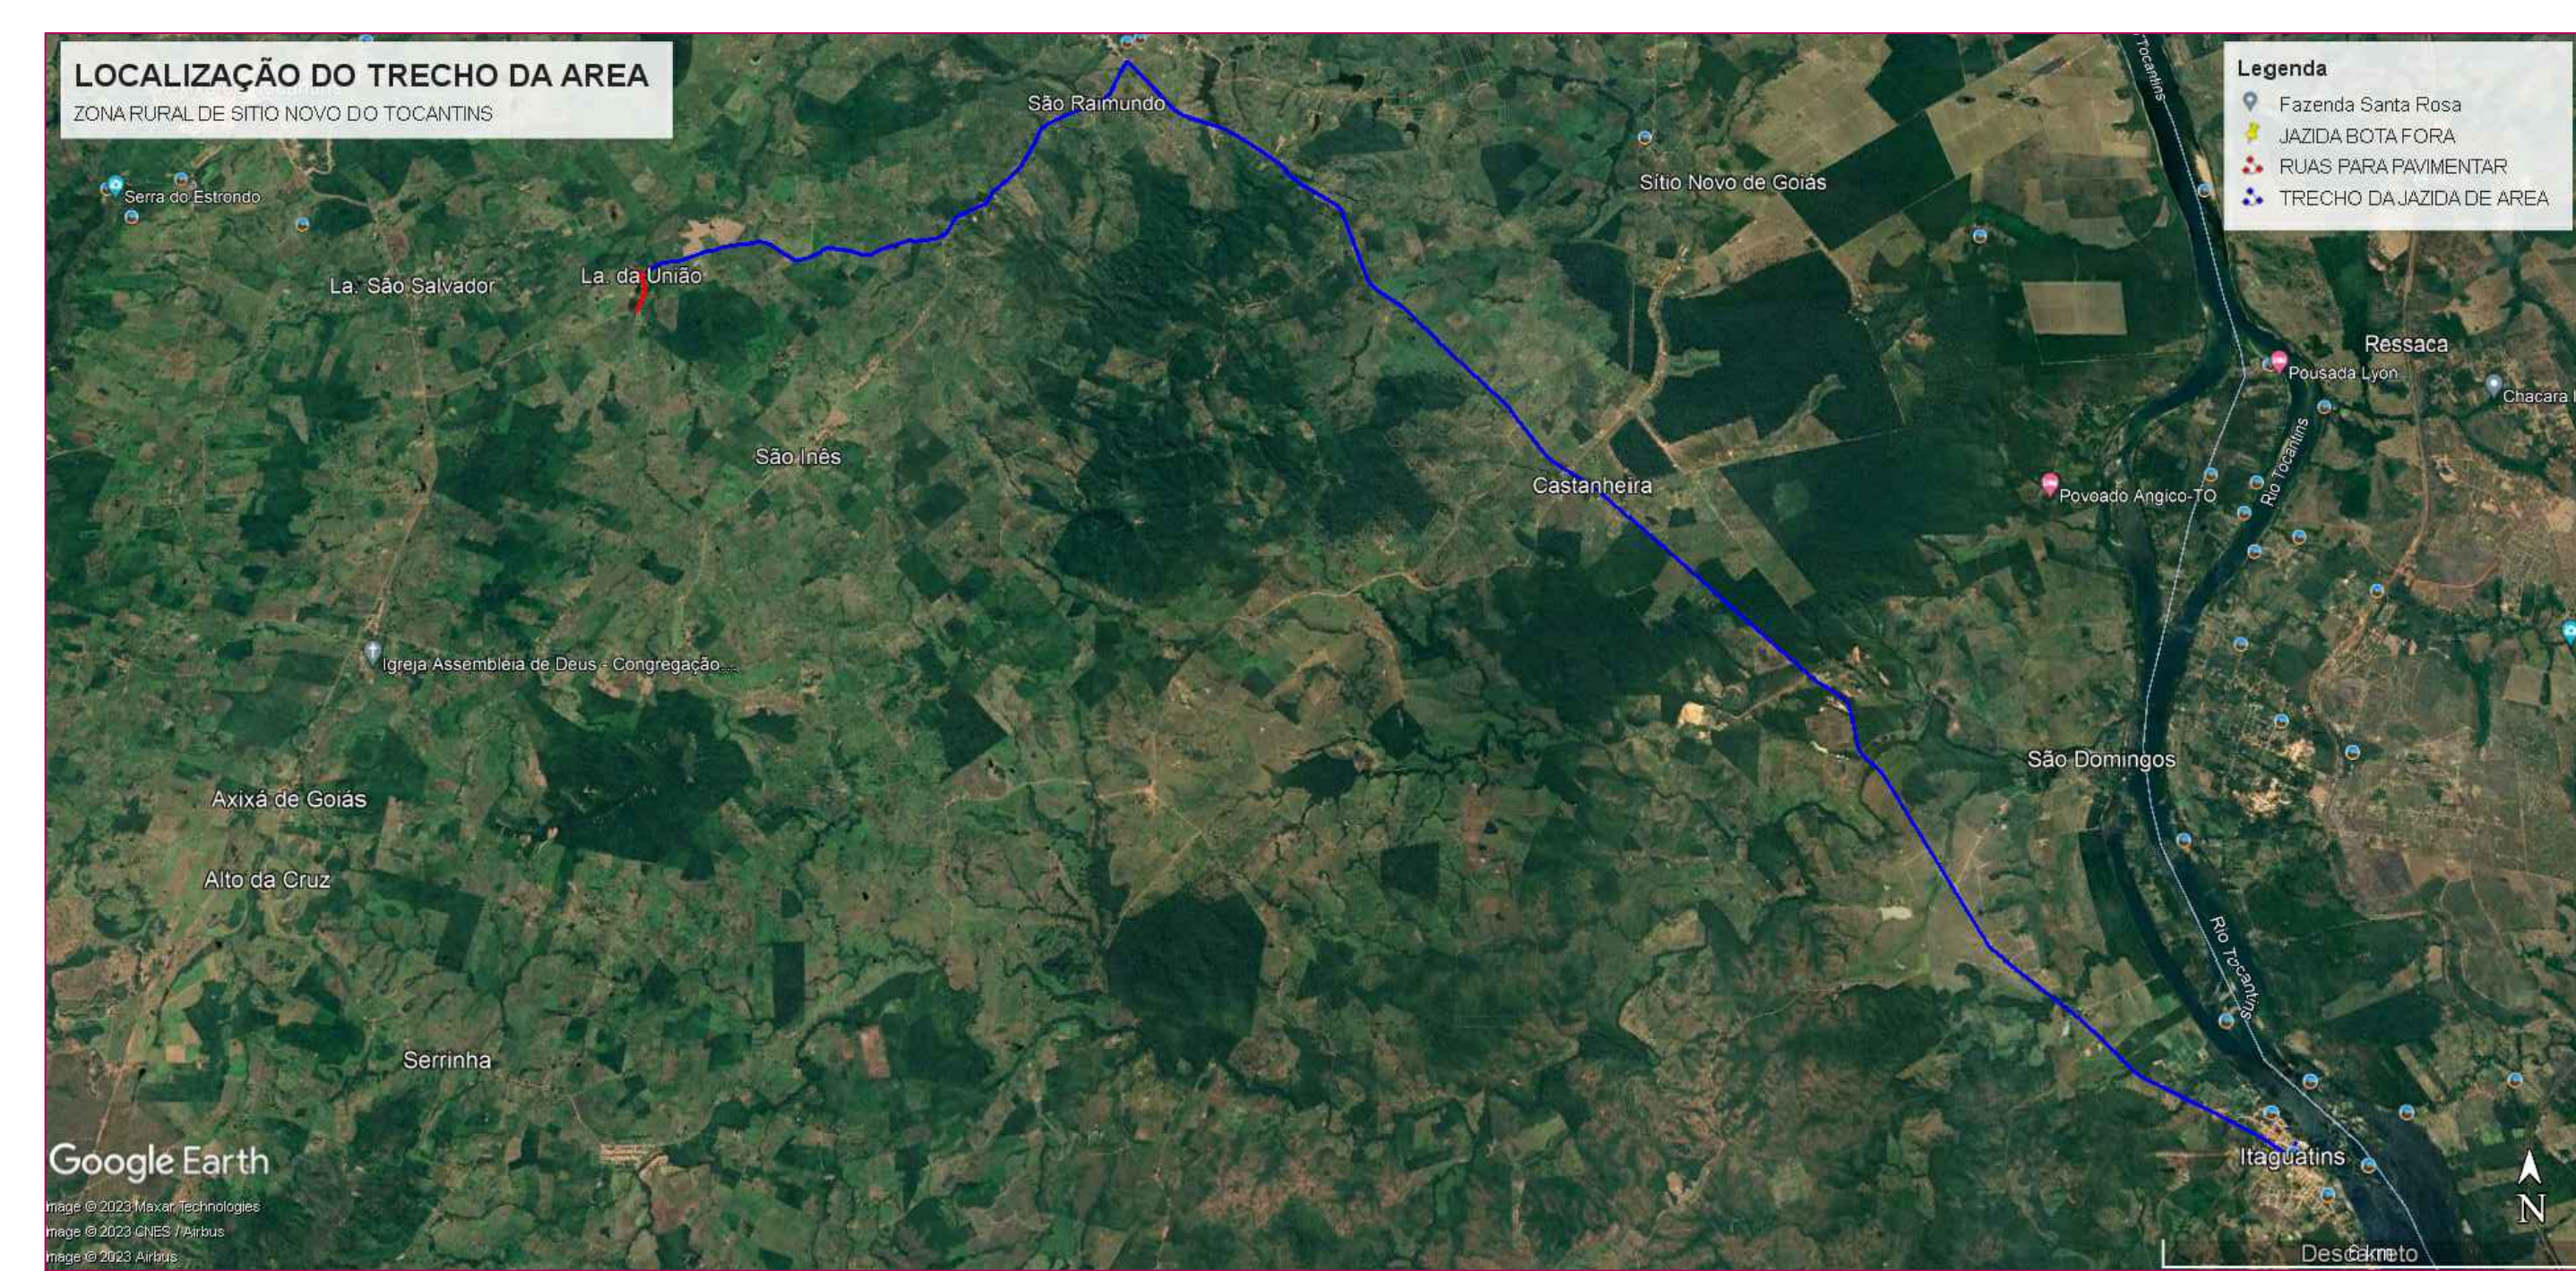


DETALHAMENTO DO CORTE DE PERFIL

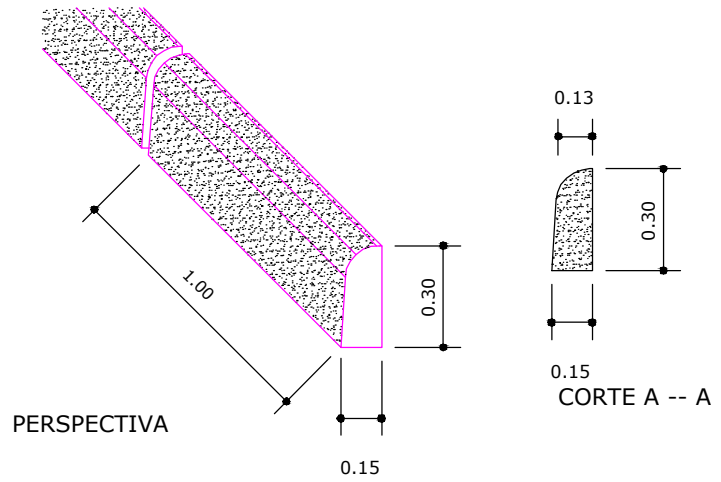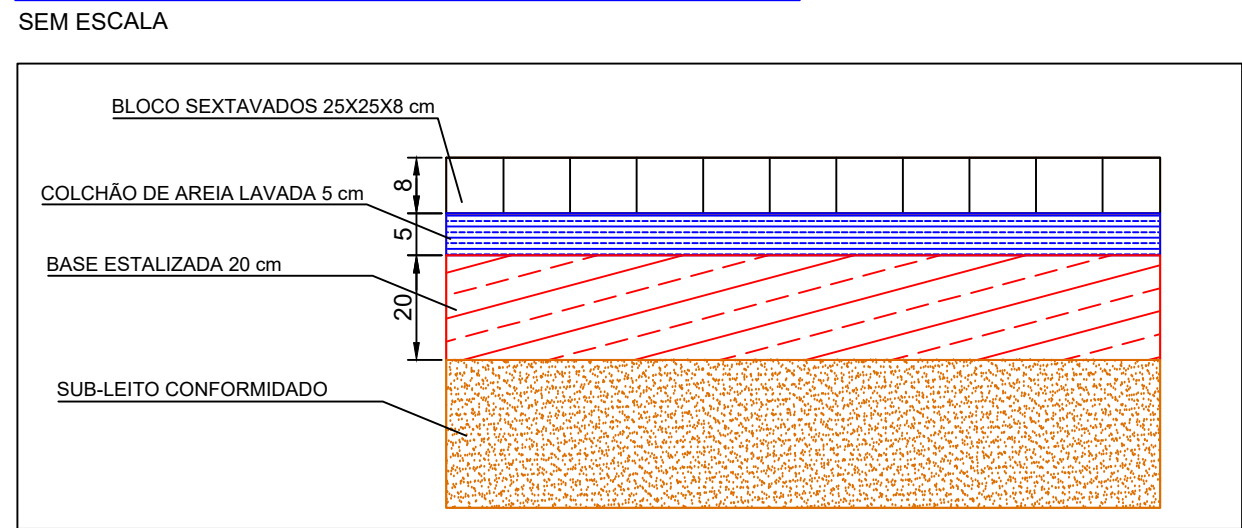

DETALHE DO MEIO-FIO

PERFIL TRANSVERSAL – LARG. 6,00 METROS S/ESCALA

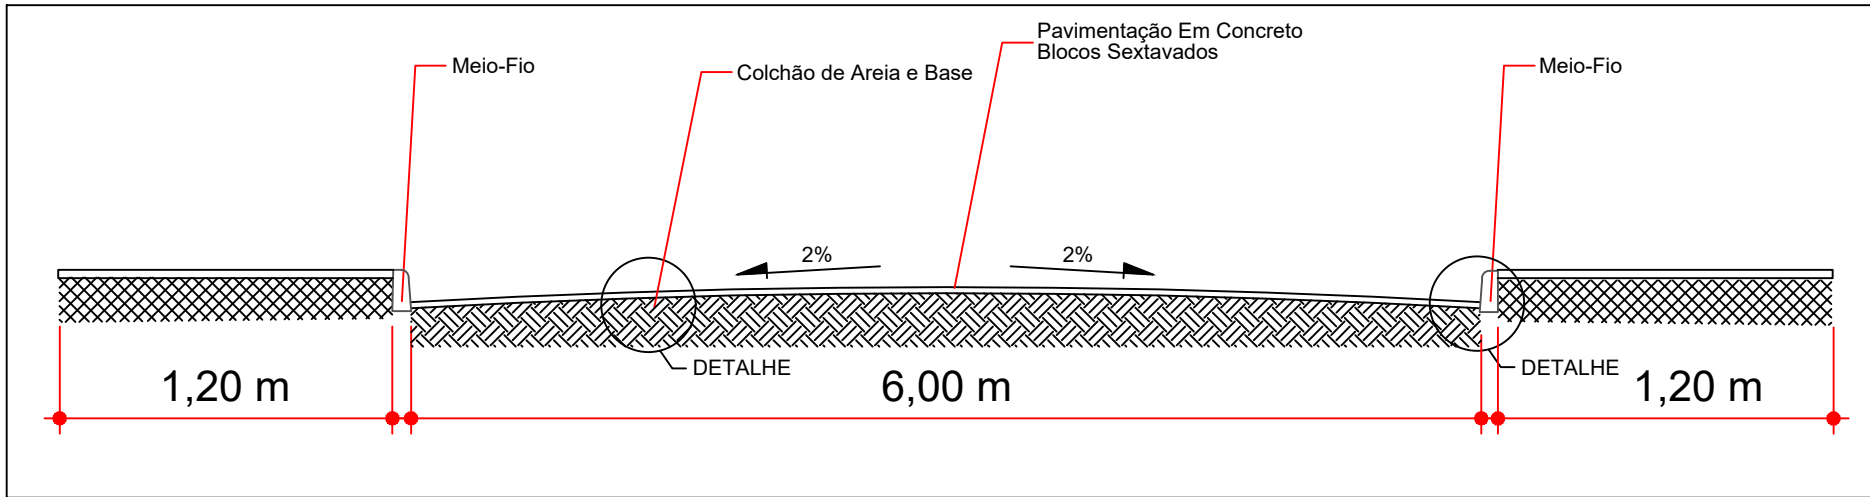

NOME DA RUA	COORDENADAS INICIO		COORDENADAS FINAL	
NOME DA RUA	LATITUDE	LONGITUDE	LATITUDE	LONGITUDE
RUA PRINCIAL	5°38'41.54"S	47°42'24.76"O	5°39'3.30"S	47°42'28.22"O
RUA A	5°38'38.97"S	47°42'30.03"O	5°38'43.07"S	47°42'26.45"O

PREFEITURA MUNICIPAL DE SITIO NOVO DO TO

MINISTERIO DA DEFESA		ANO		TIPO	FOLHA	MODIFICAÇÕES
P C N		2023		PAV.	01/01	A
Programa Celta Norte		LOCAL		Rua Leonino de Ramos Calado, nº 803 - CEP: 77940-000		
CONVENIENTE		LOCAL		Rua Leonino de Ramos Calado, nº 803 - CEP: 77940-000		
OBRA:		PAVIMENTAÇÃO EM BLOCOS SEXTAVADO EM ESTRADA VICINAL		ÁREAS: 213,40 m²		
PAVIMENTAÇÃO EM BLOCOS SEXTAVADO EM ESTRADA VICINAL		TERRENO:		E		
AUTOR		DES:		DATA		
MARCO OLIVEIRA DA SILVA		MARCO OLIVEIRA		20/07/2023		
PREFEITO MUNICIPAL		DIM.		METRO		
AUTOR		ESC.		INDICADA		
V I S I T O				I		