


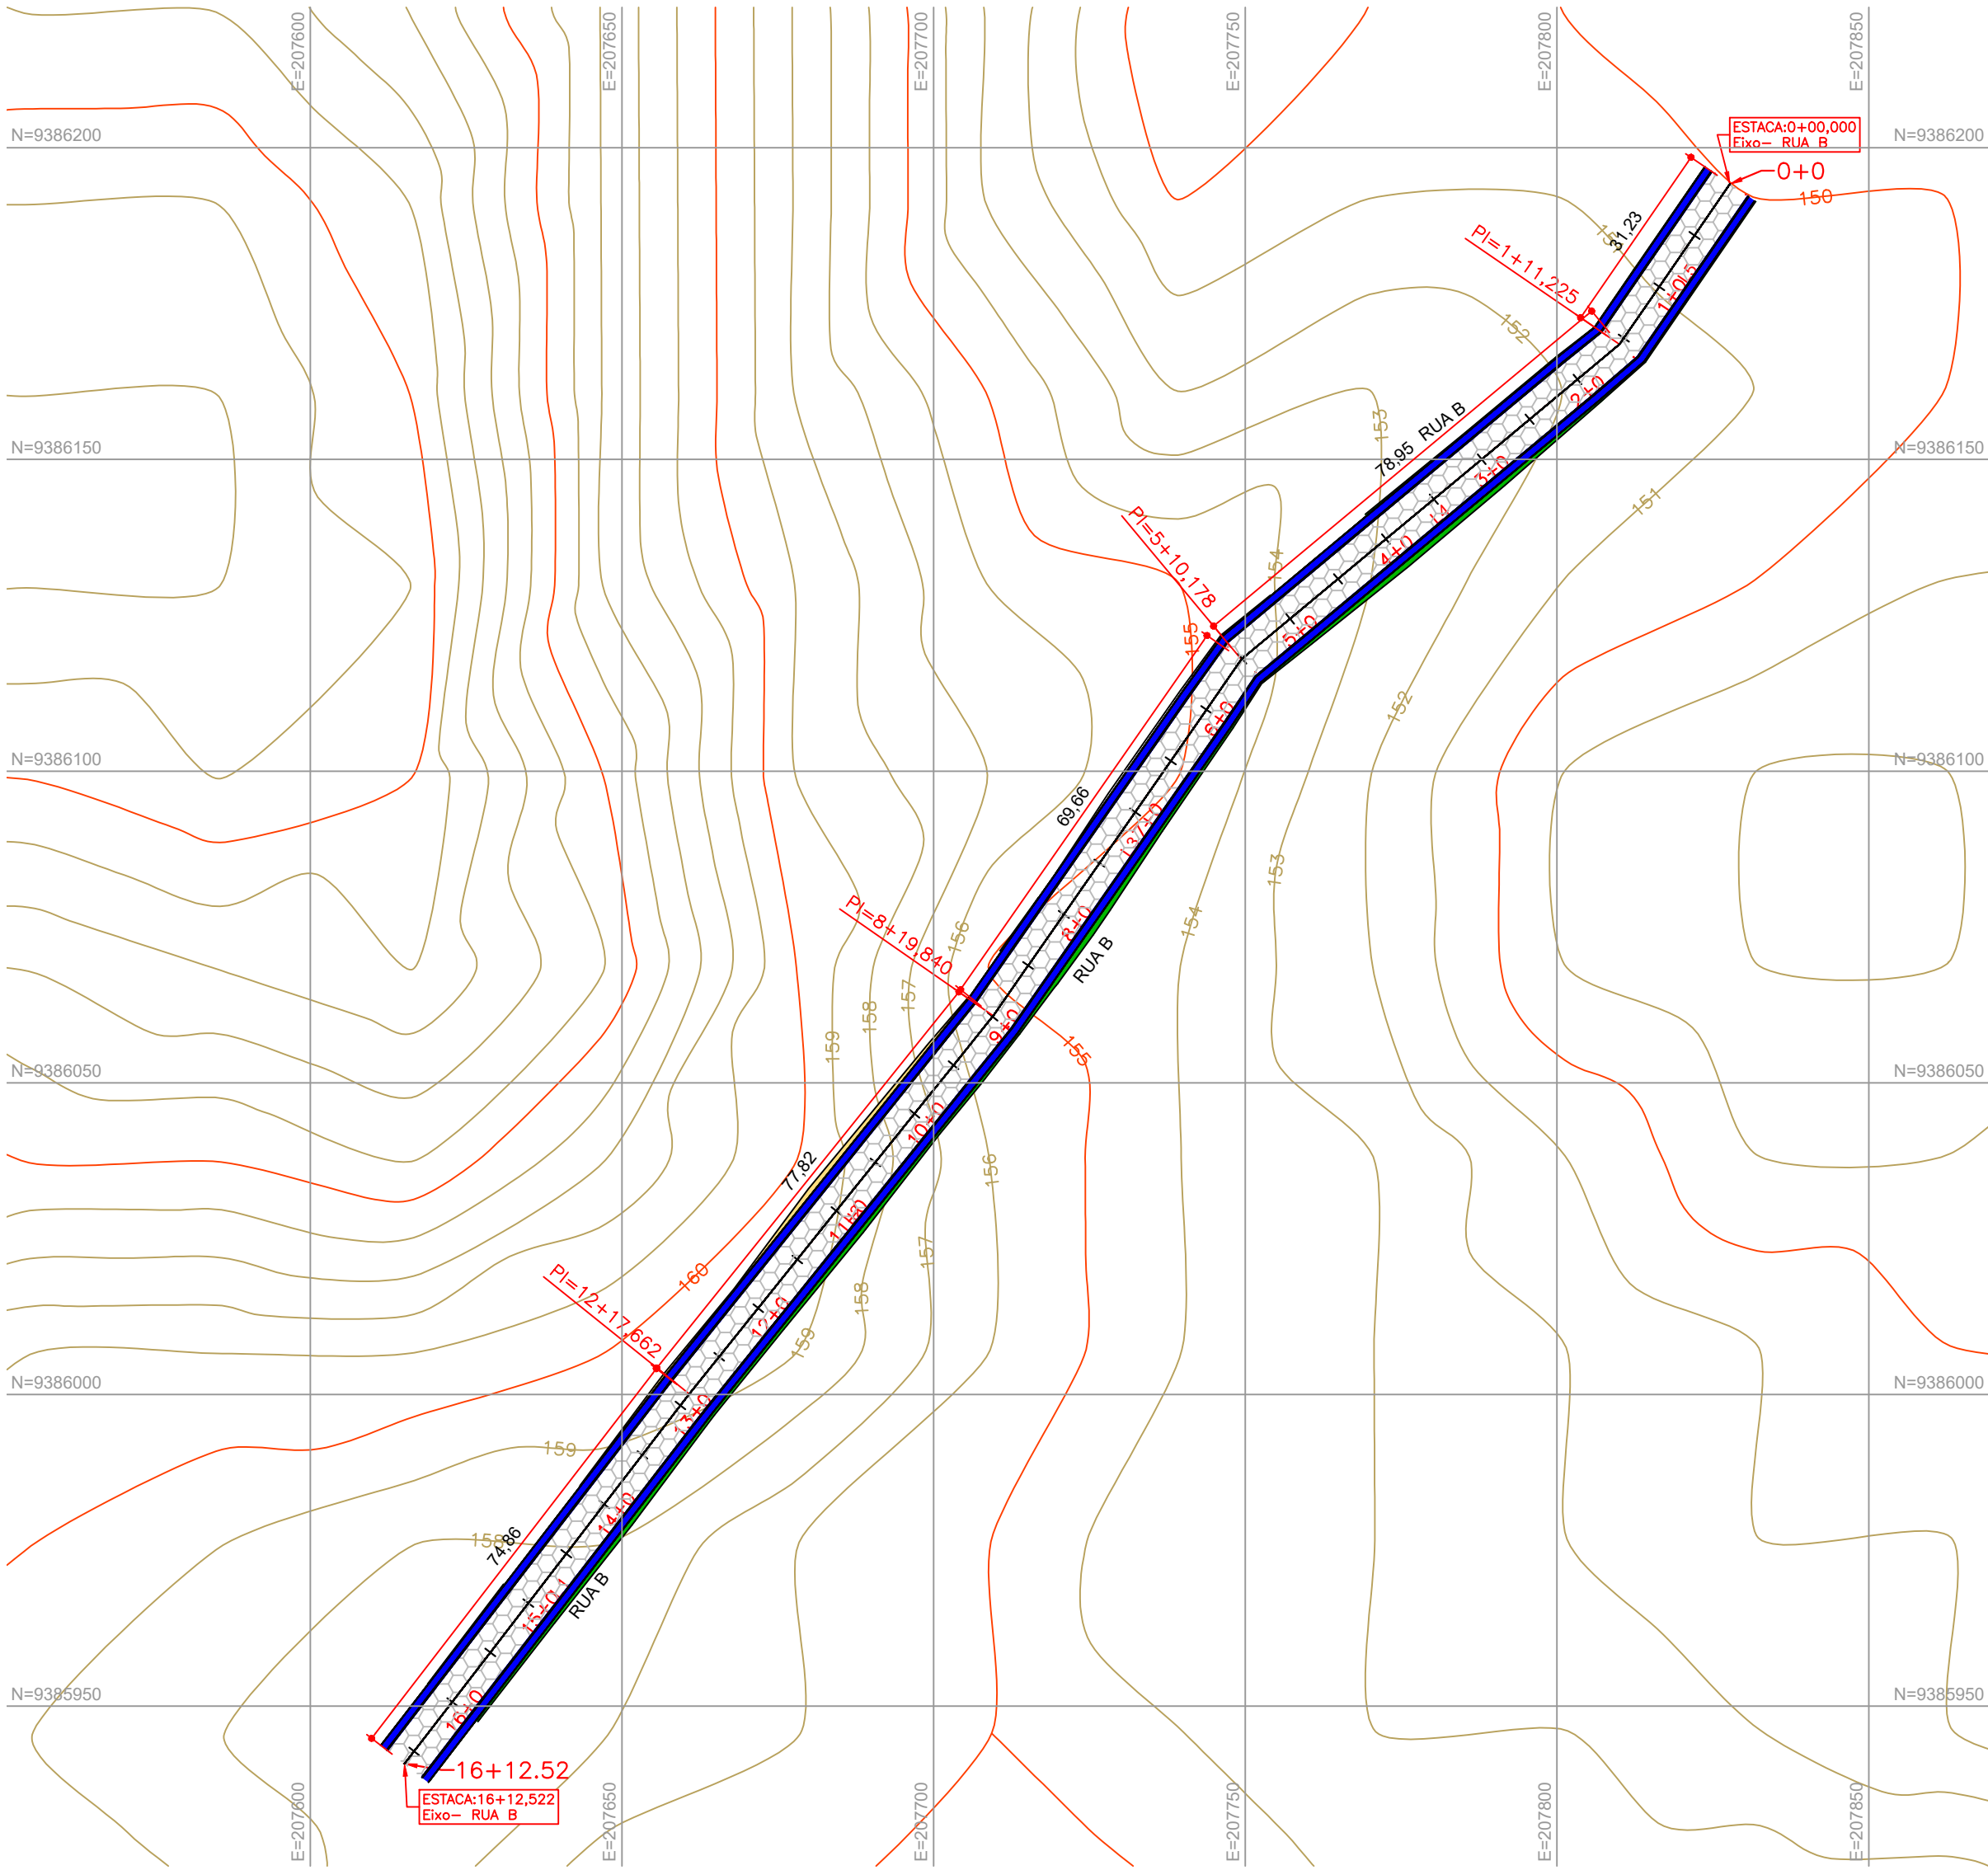


TABELA DE TANGENTES						
TANGENTE Nº	COMPRIMENTO (m)	AZIMUTE	COORDENADAS INÍCIO	COORDENADAS FINAL	ESTACA INÍCIO	ESTACA FINAL
L1	74.860	S37° 35' 31.82"W	N=9386000,0908 E=207660,8045	N=9385940,7736 E=207615,1370	12+18	16+13
L2	77.822	S38° 47' 14.36"W	N=9386060,7512 E=207709,5546	N=9386000,0908 E=207660,8045	8+20	12+18
L3	69.662	S34° 51' 22.16"W	N=9386117,9151 E=207749,3677	N=9386060,7512 E=207709,5546	5+10	8+20
L4	78.952	S50° 12' 13.38"W	N=9386168,4494 E=207810,0288	N=9386117,9151 E=207749,3677	1+11	5+10
L5	31.225	S34° 30' 29.47"W	N=9386194,1804 E=207827,7187	N=9386168,4494 E=207810,0288	0+0	1+11

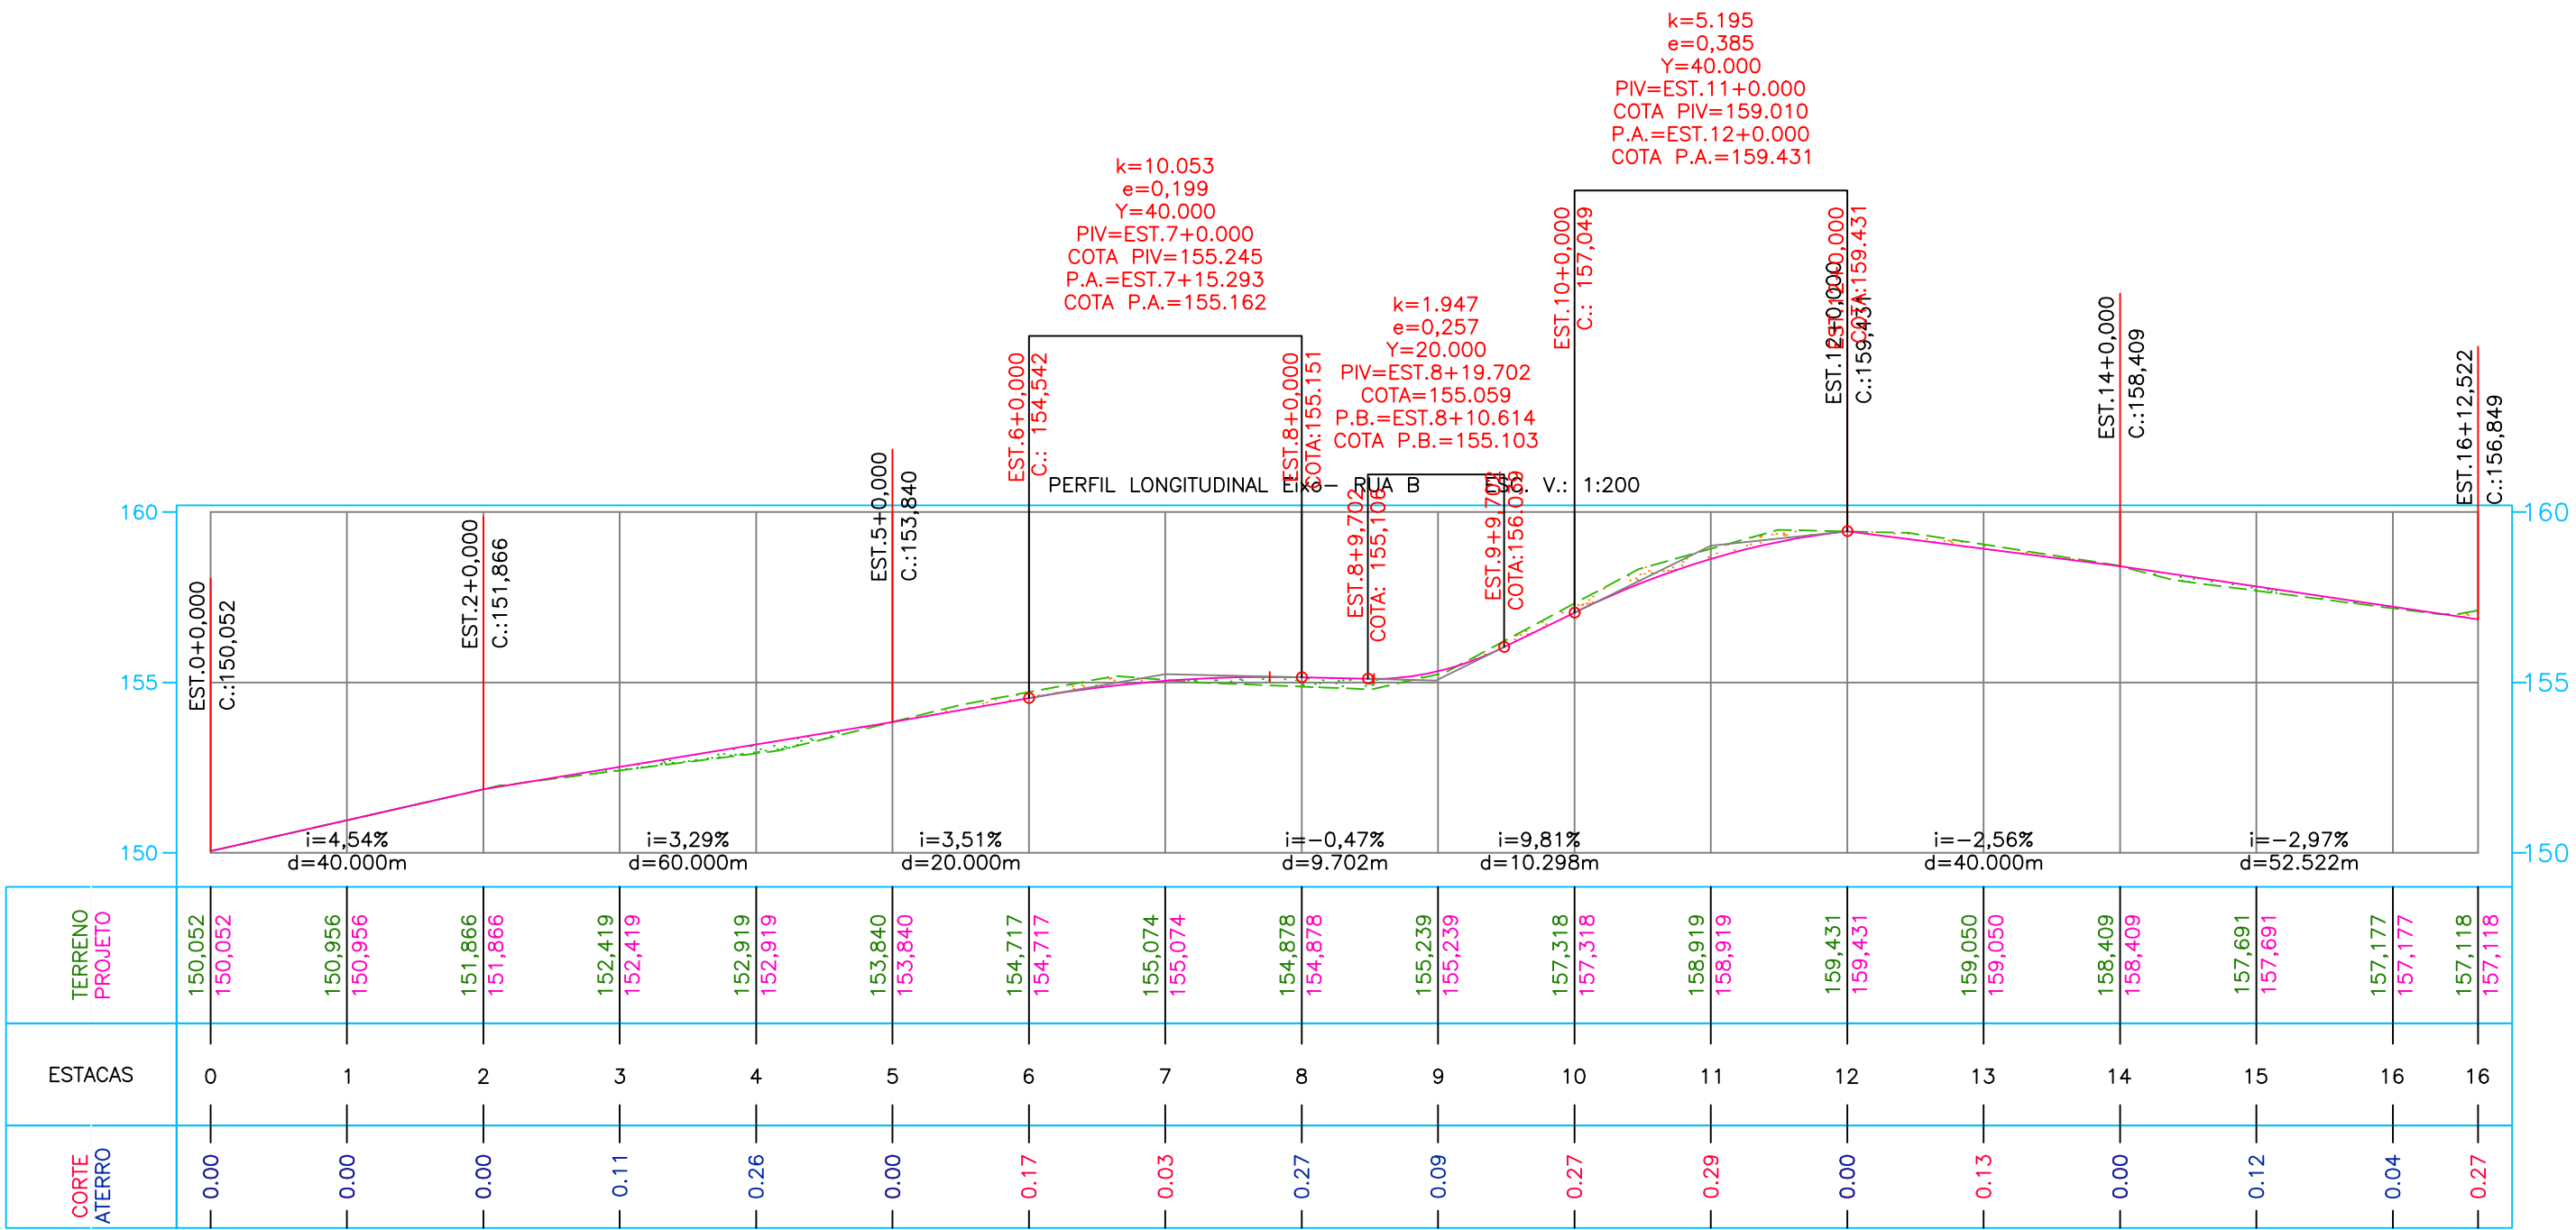

PREFEITURA MUNICIPAL DE SITIO NOVO DO TO

Rua Leonino de Ramos Caiado, nº 803 - CEP:77940-000
Fone: (63) 3446-1167

MINISTERIO DA DEFESA			ANO	TIPO	FOLHA	MODIFICAÇÕES
P C N			2023	GEO.	01/01	A
Programa Calha Norte						
CONVENIENTE PREFEITURA MUNICIPAL DE SITIO NOVO			LOCAL	Rua Leonino de Ramos Caiado, nº 803 - CEP:77940-000		
OBRA: PAVIMENTAÇÃO EM BLOCOS SEXTAVADO EM ESTRADA VICINAL						
				ÁREAS: CONSTRUÇÃO:	213.40 m²	D
				TERRENO:		E
AUTOR				DES:	DATA	F
MARCOS OLIVEIRA DA SILVA Engenheira Civil - CREA: 313.250 D/TO				MARCOS OLIVEIRA	20/07/2023	
V I S T O	PREFEITO MUNICIPAL				DIM.	G
					METRO	
	AUTOR				ESC.	H
					INDICADA	I