



Características dos materiais	
fck (kgf/cm ²)	Ecs (kgf/cm ²)
300	268384

Dimensão máxima do agregado = 19 mm

Platares			
Nome	Seção (cm)	Extensão (cm)	Nível (cm)
P1	15x25	0	0
P2	15x25	0	0
P3	15x25	0	0
P4	15x25	0	0
P8	15x25	0	0
P9	15x25	0	0
P10	15x25	0	0
P11	15x25	0	0
P13	15x25	0	0
P14	15x25	0	0
P15	15x25	0	0
P16	15x25	0	0
P17	15x25	0	0
P18	15x25	0	0
P19	20x30	0	0
P20	20x30	0	0
P21	20x30	0	0
P22	20x30	0	0
P23	15x25	0	0
P24	15x25	0	0
P26	15x25	0	0
P27	15x25	0	0
P28	15x25	0	0

Legenda dos pilares	
	Pilar que passa

Legenda das vigas e paredes	
	Viga



Lajes								
Dados					Sobrecarga (kg/m²)			
Nome	Tipo	Altura (cm)	Elevação (cm)	Nível (cm)	Peso próprio (kg/m²)	Adicional	Acidental	Localizada
L1	Mecipa	15	0	300	375	155	150	-

Características dos materiais	
fck (kgf/cm ²)	Ecs (kgf/cm ²)
300	268384


Dimensão máxima do agregado = 19 mm

Pilares			
Nome	Seção	Elevação (cm)	Nível (cm)
P1	15x25	0	300
P2	15x25	0	300
P3	15x25	0	300
P4	15x25	0	300
P6	15x25	0	300
P9	15x25	0	300
P10	15x25	0	300
P11	15x25	0	300
P13	15x25	0	300
P14	15x25	0	300
P15	15x25	0	300
P16	15x25	0	300
P17	15x25	0	300
P18	15x25	0	300
P19	20x30	0	300
P20	20x30	0	300
P21	20x30	0	300
P22	20x30	0	300
P23	15x25	0	300
P24	15x25	0	300
P26	15x25	0	300
P27	15x25	0	300
P28	15x25	0	300

Legenda dos pilares	
	Pilar que morre
	Pilar que passa


Legenda das vigas e paredes

	Viga
---	------

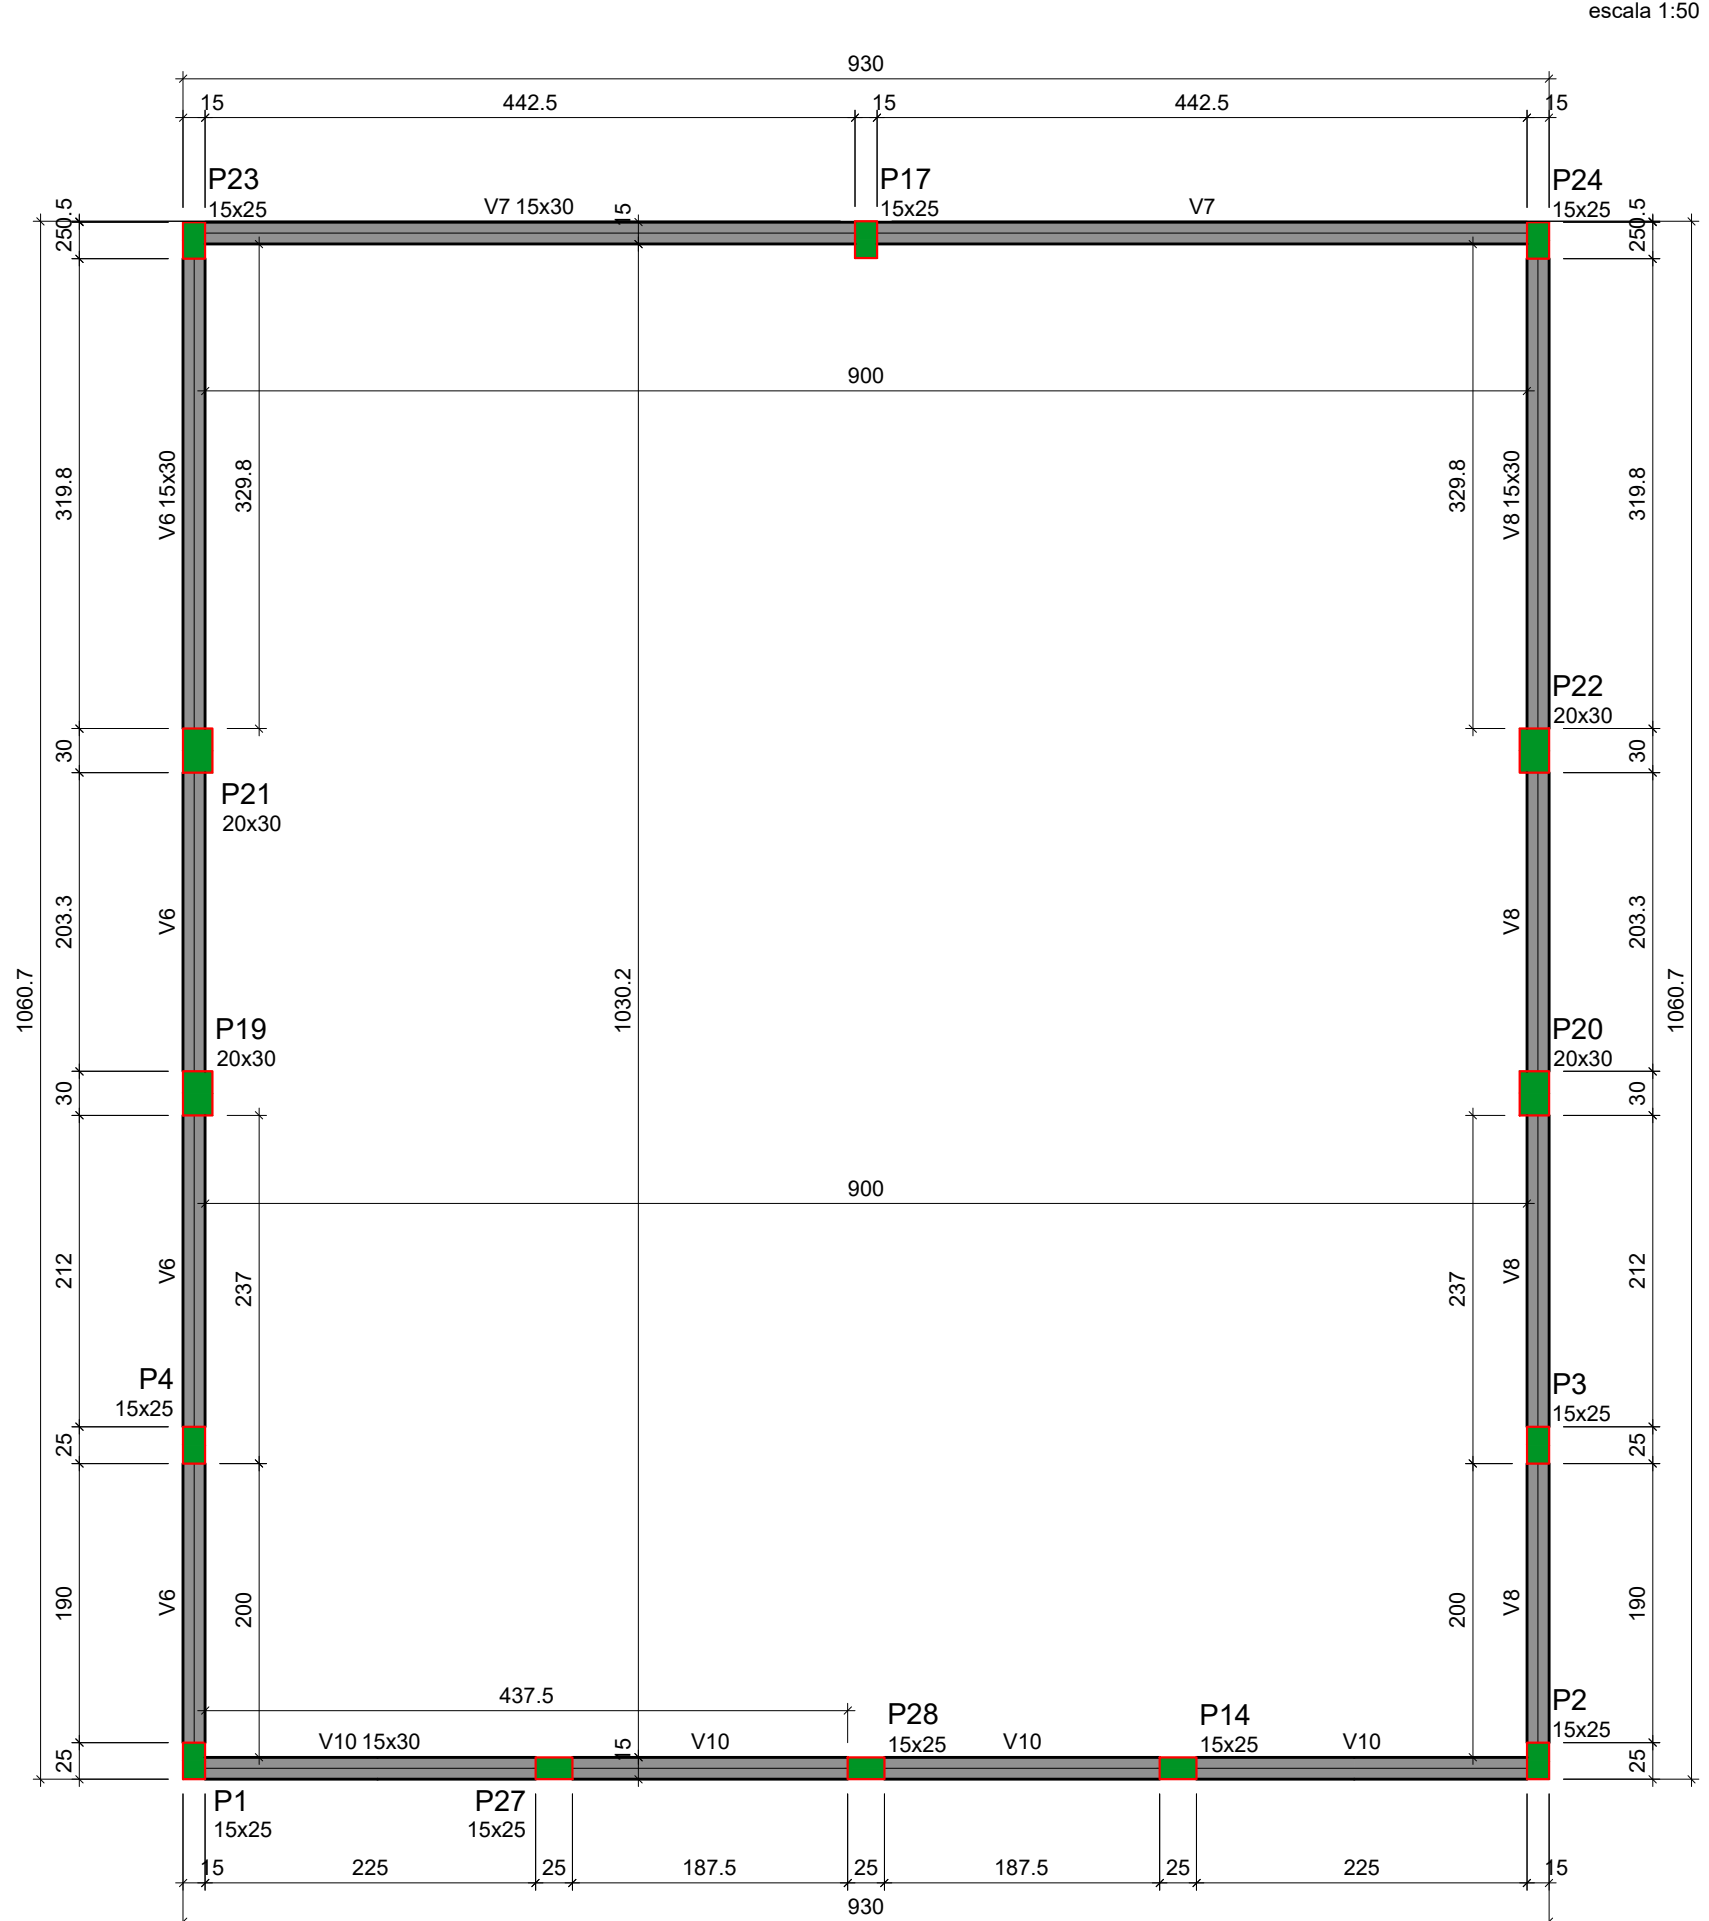

escala 1:50

escala 1:50

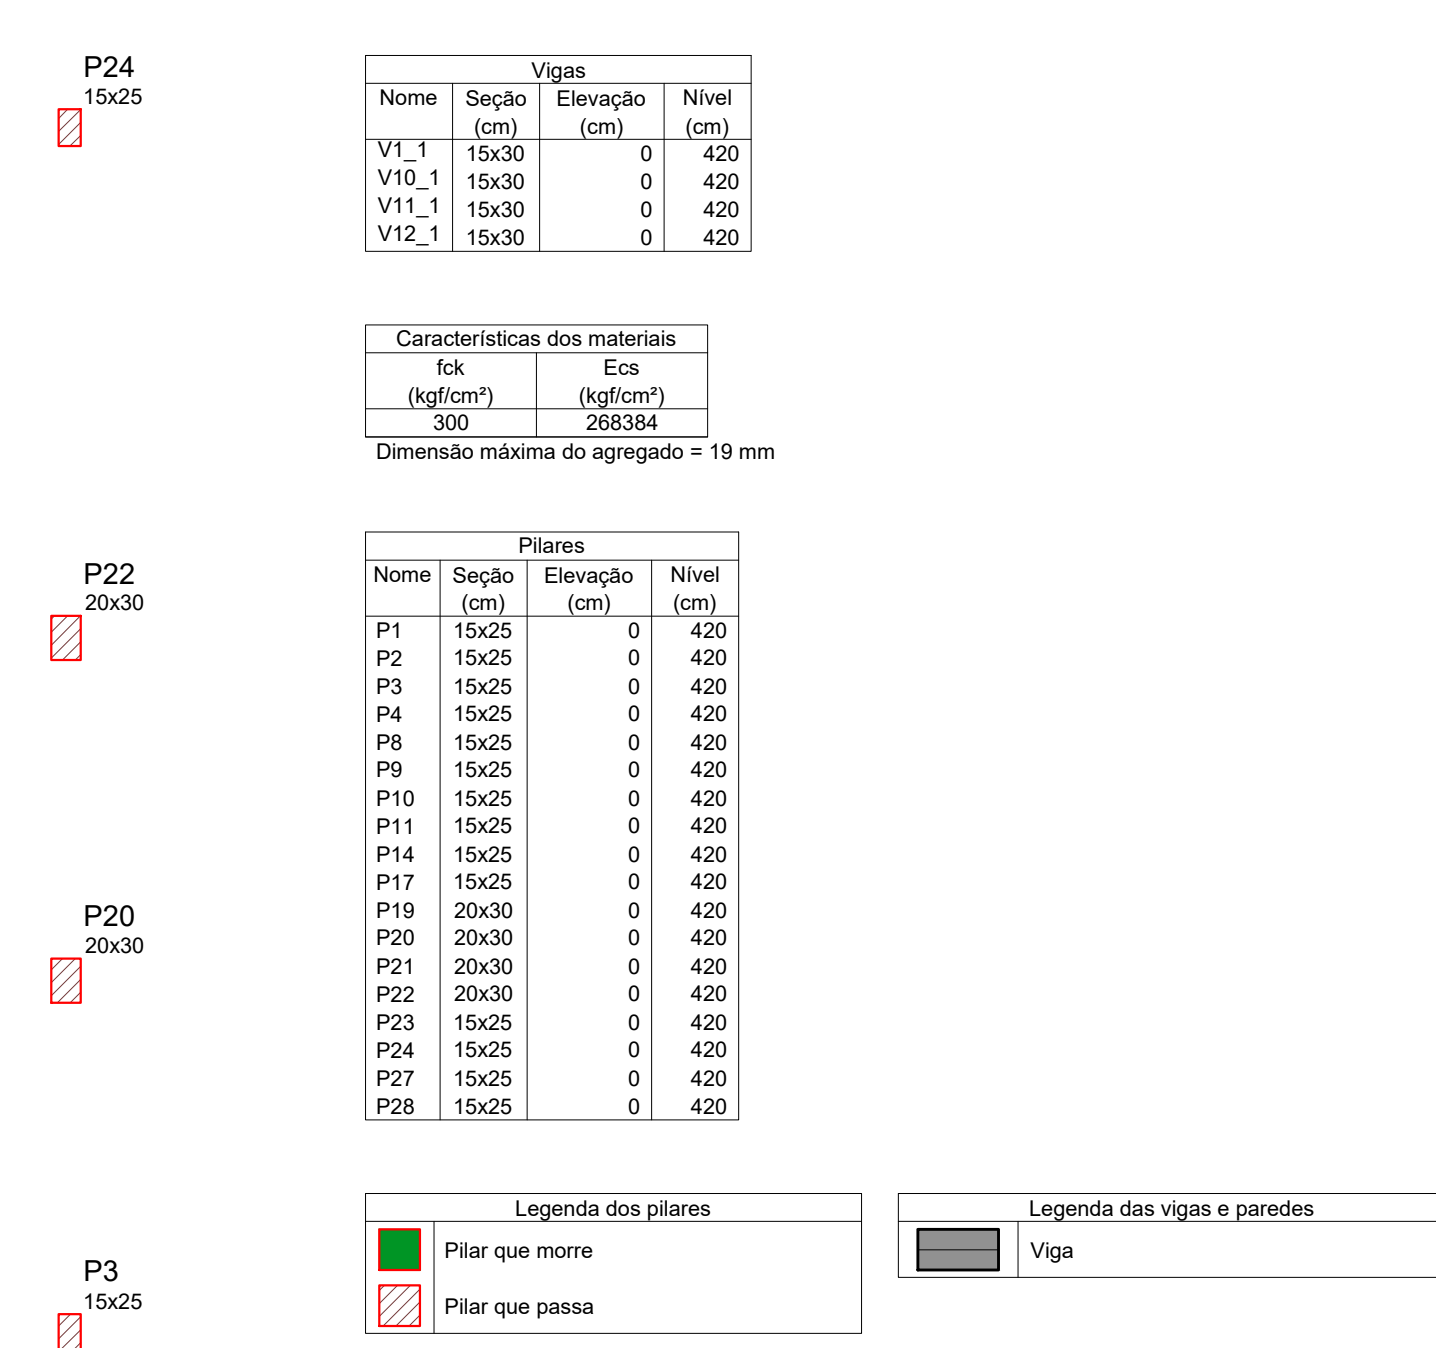

Nome do arquivo: ESTRUTURAL PRANCHADO.dwg