

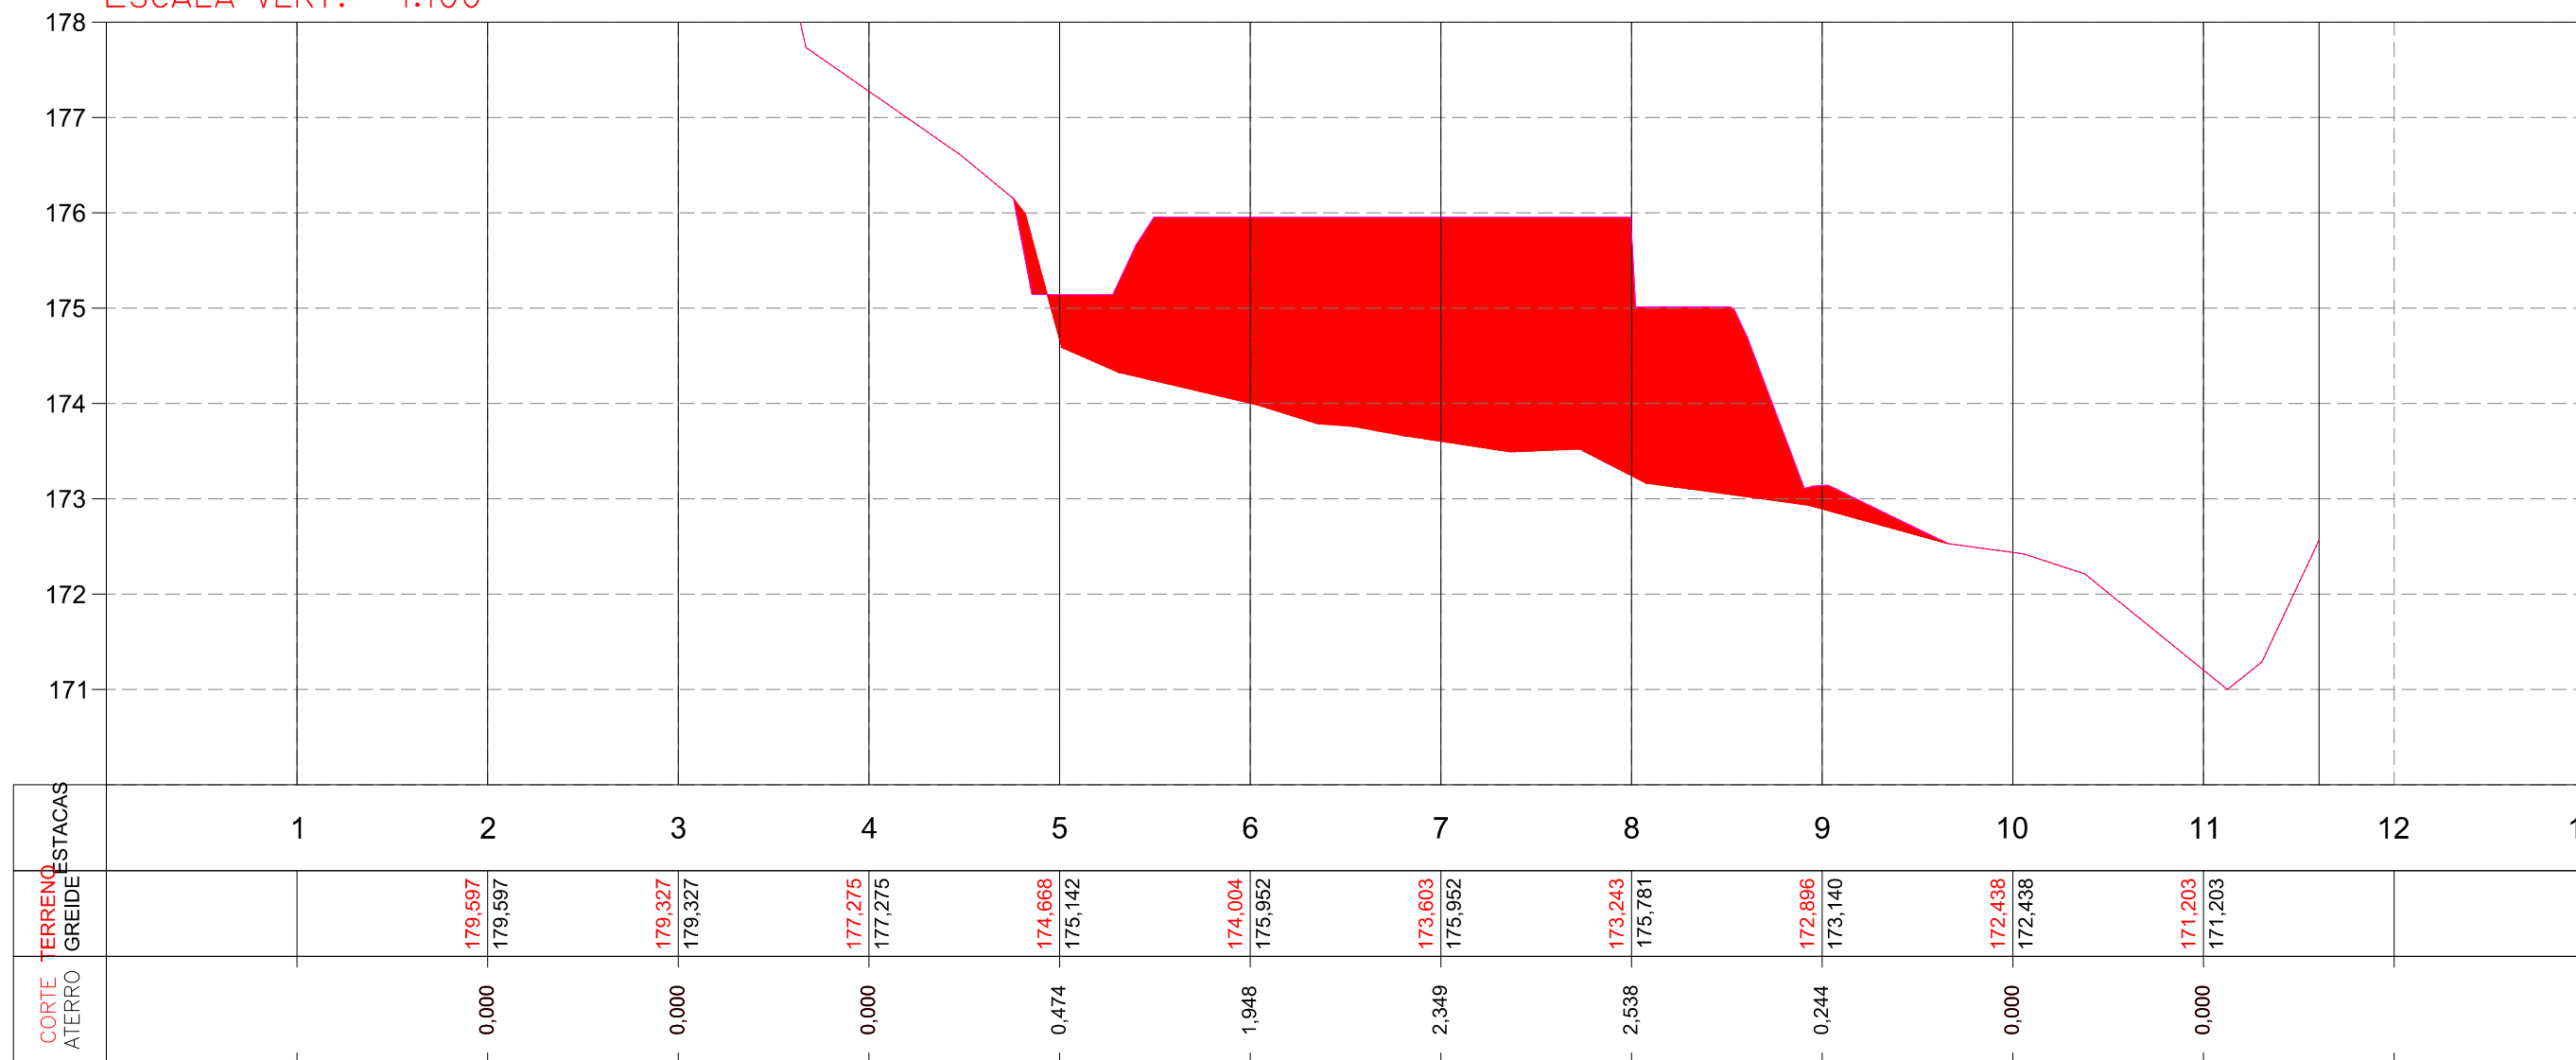
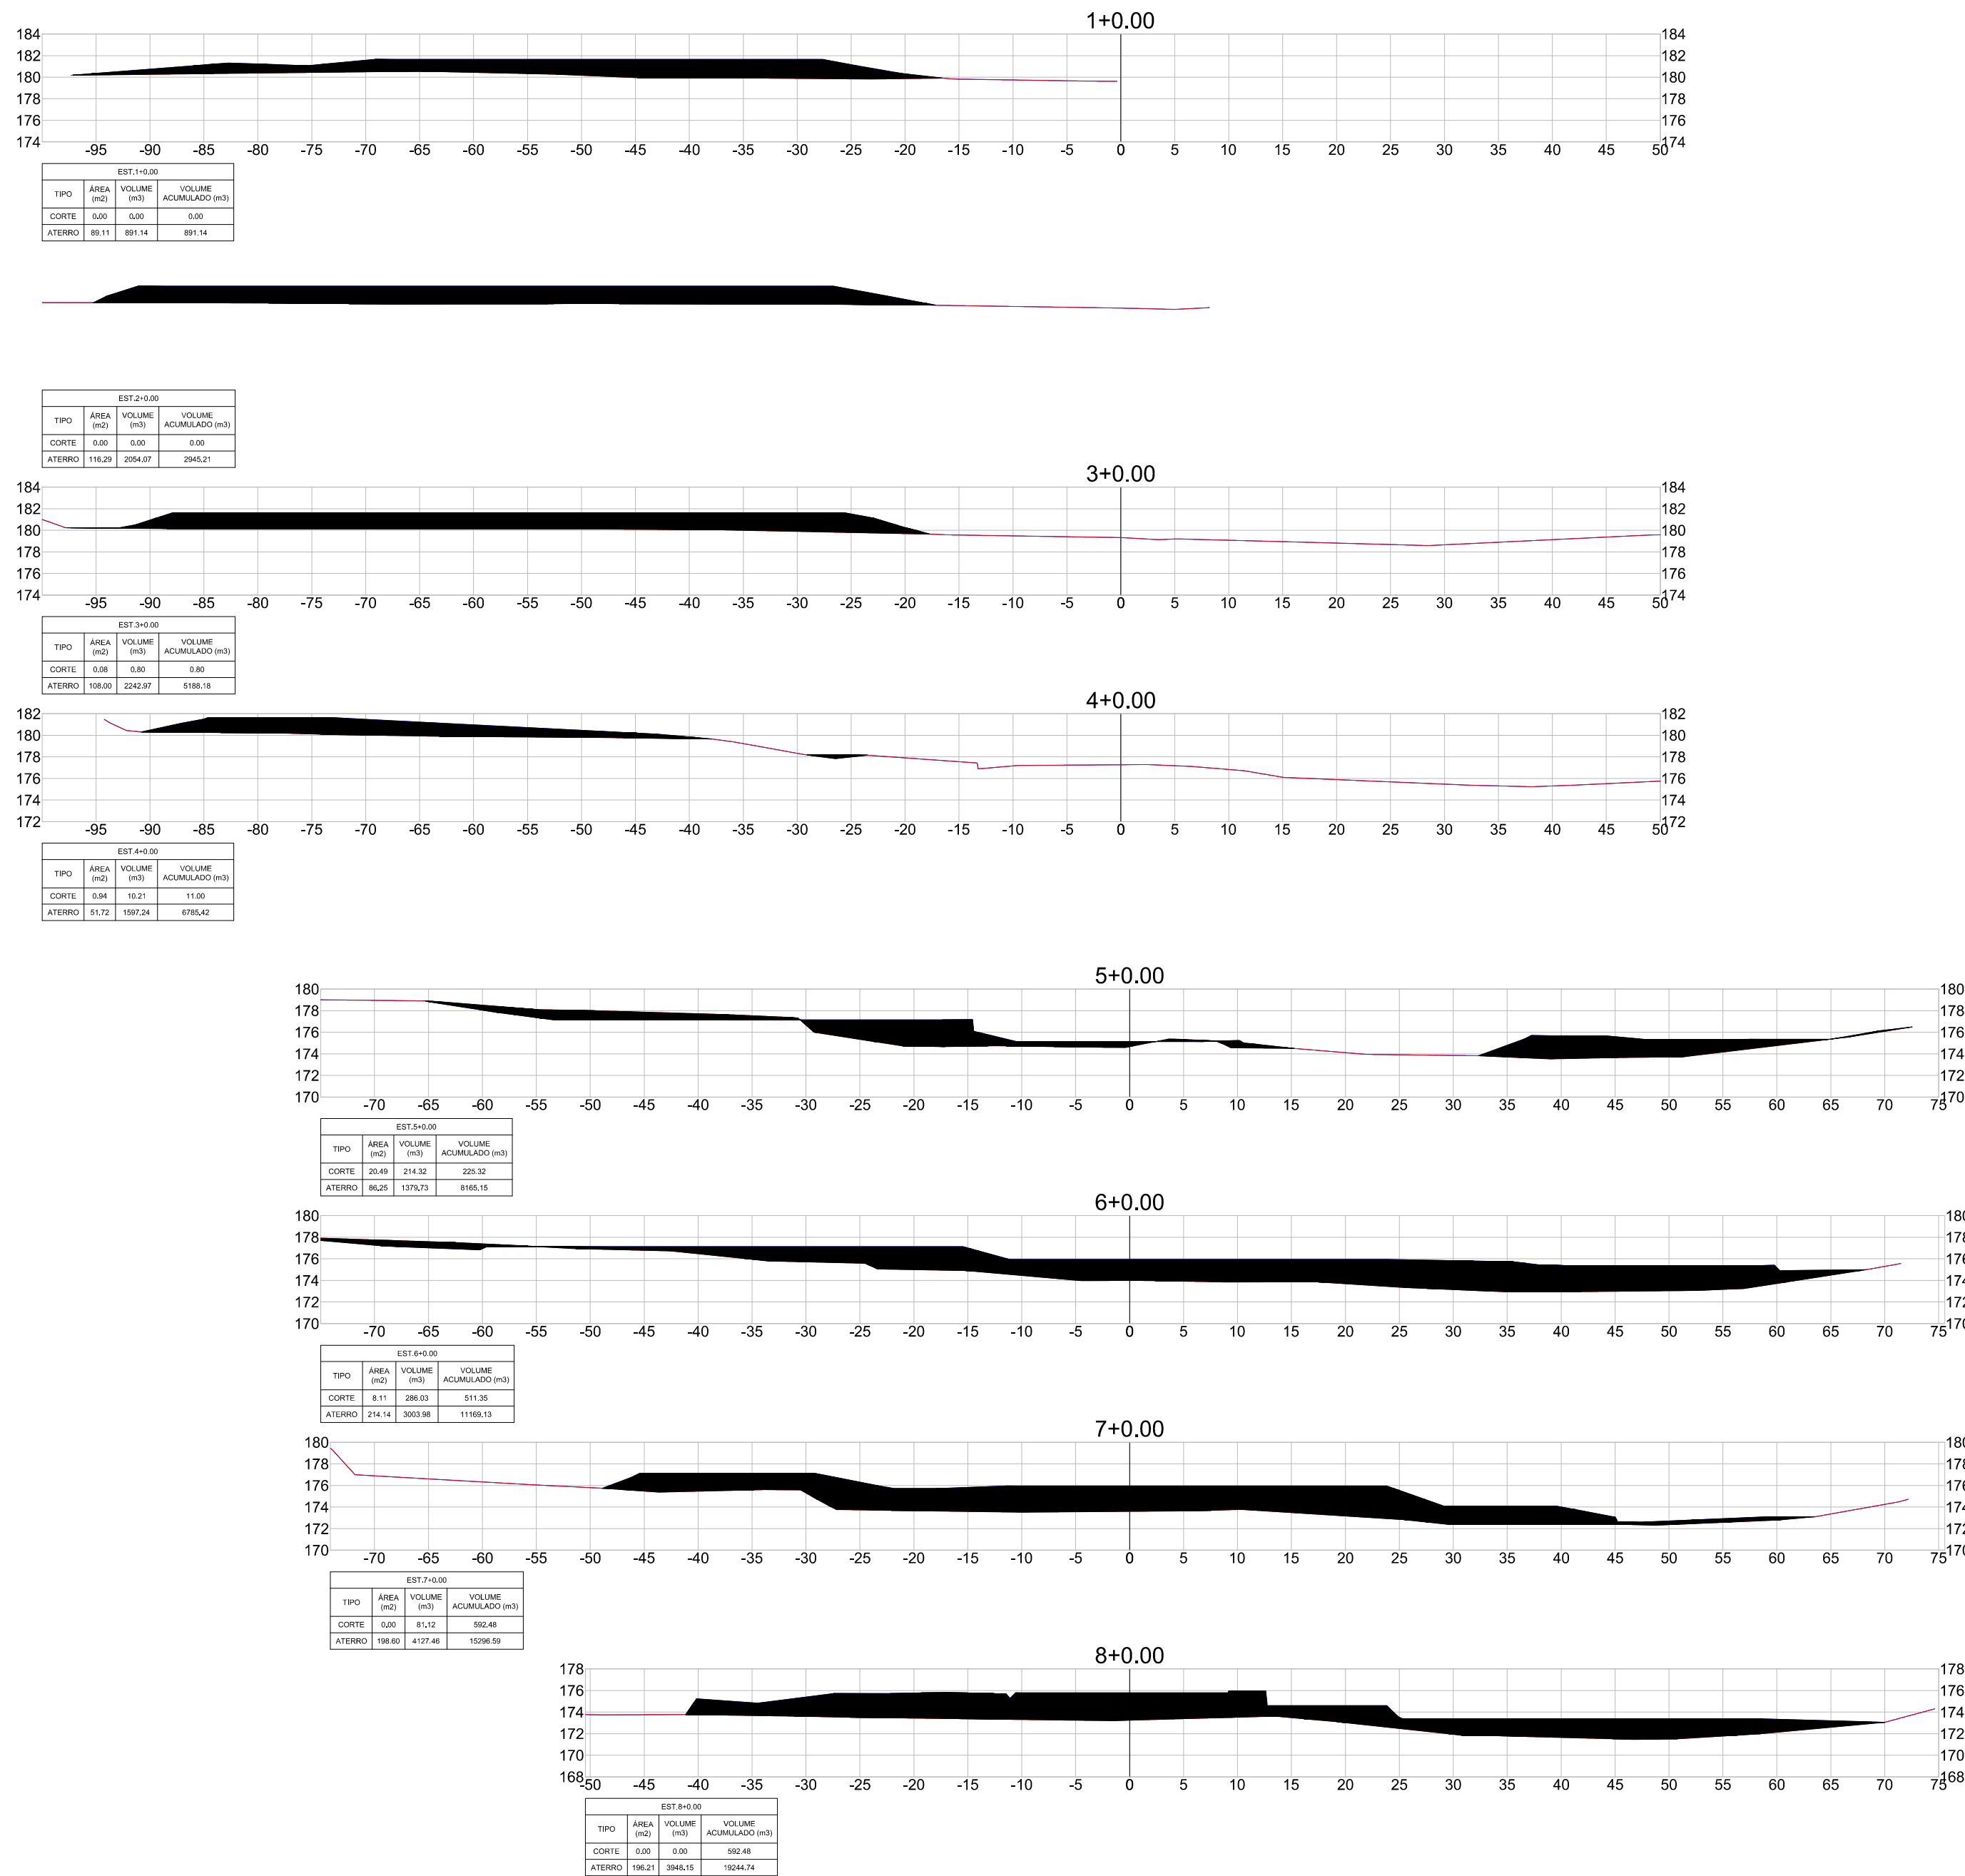
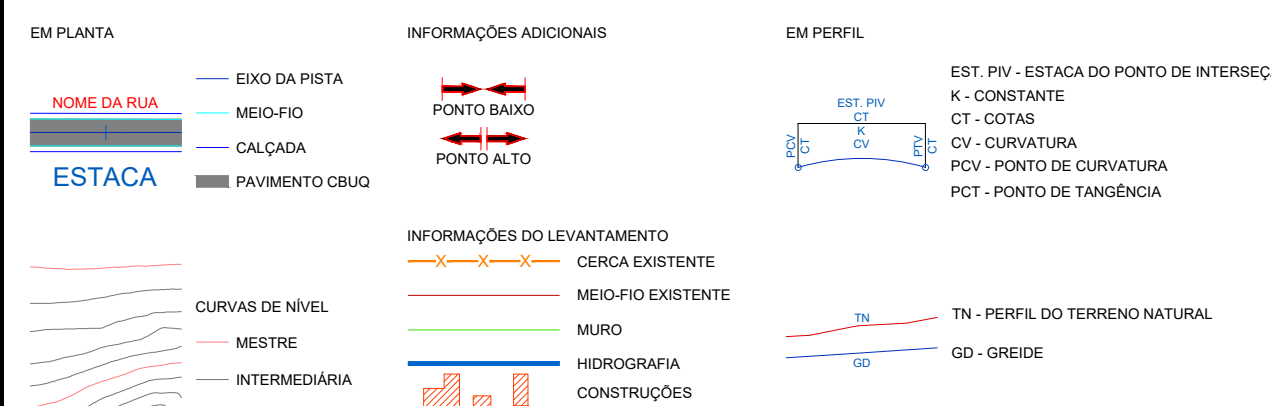
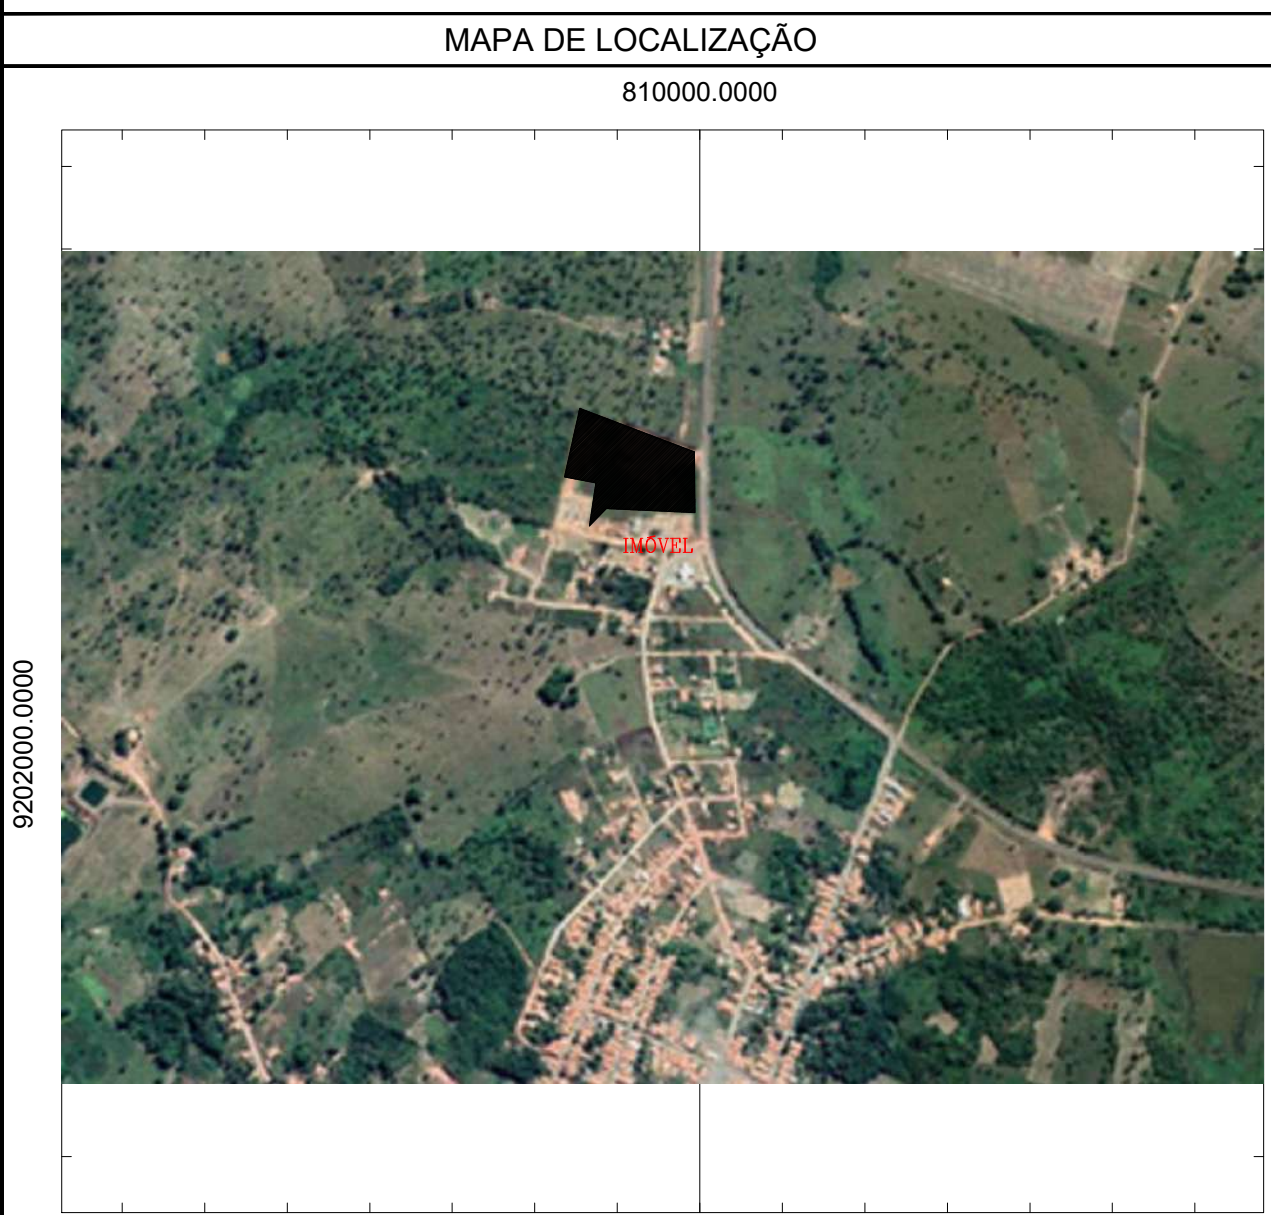


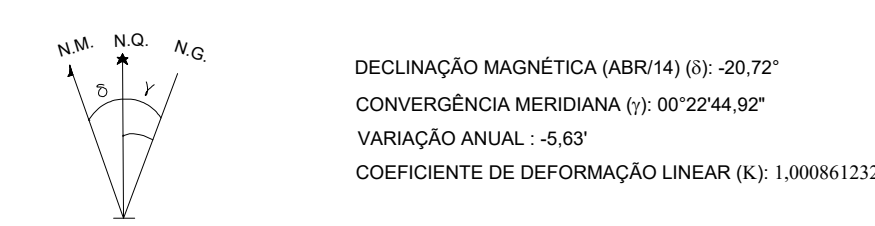

VOLUME TOTAL							
Estaca	Área de Corte (m²)	Área de Aterro (m²)	Volum. de Corte (m3)	Volum. de Aterro (m3)	Volum. Corte Acum. (m3)	Volum Aterro Acum. (m3)	Volum. Líquido (m3)
0+0,00	0,00	0,00	0,00	0,00	0,00	0,00	0,00
1+0,00	0,00	89,11	0,00	891,14	0,00	891,14	-891,14
2+0,00	0,00	116,29	0,00	2054,07	0,00	2945,21	-2945,21
3+0,00	0,08	108,00	0,80	2242,97	0,80	5188,18	-5187,38
4+0,00	0,94	51,72	10,21	1597,24	11,01	6785,42	-6774,42
5+0,00	20,49	86,25	214,32	1379,73	225,32	8165,15	-7939,83
6+0,00	8,11	214,14	286,03	3003,98	511,35	11169,13	-10657,78
7+0,00	0,00	198,60	81,12	4127,46	592,48	15296,59	-14704,11
8+0,00	0,00	196,21	0,00	3948,15	592,48	19244,74	-18652,26
9+0,00	0,12	114,35	1,18	3105,63	592,68	22350,37	-21756,71
10+0,00	0,00	157,24	1,18	2715,89	594,84	25066,25	-24471,41
11+0,00	0,00	17,41	0,00	1746,53	594,84	26812,78	-26217,94
12+12,12	0,00	0,00	0,00	105,52	594,84	26918,30	-26323,24

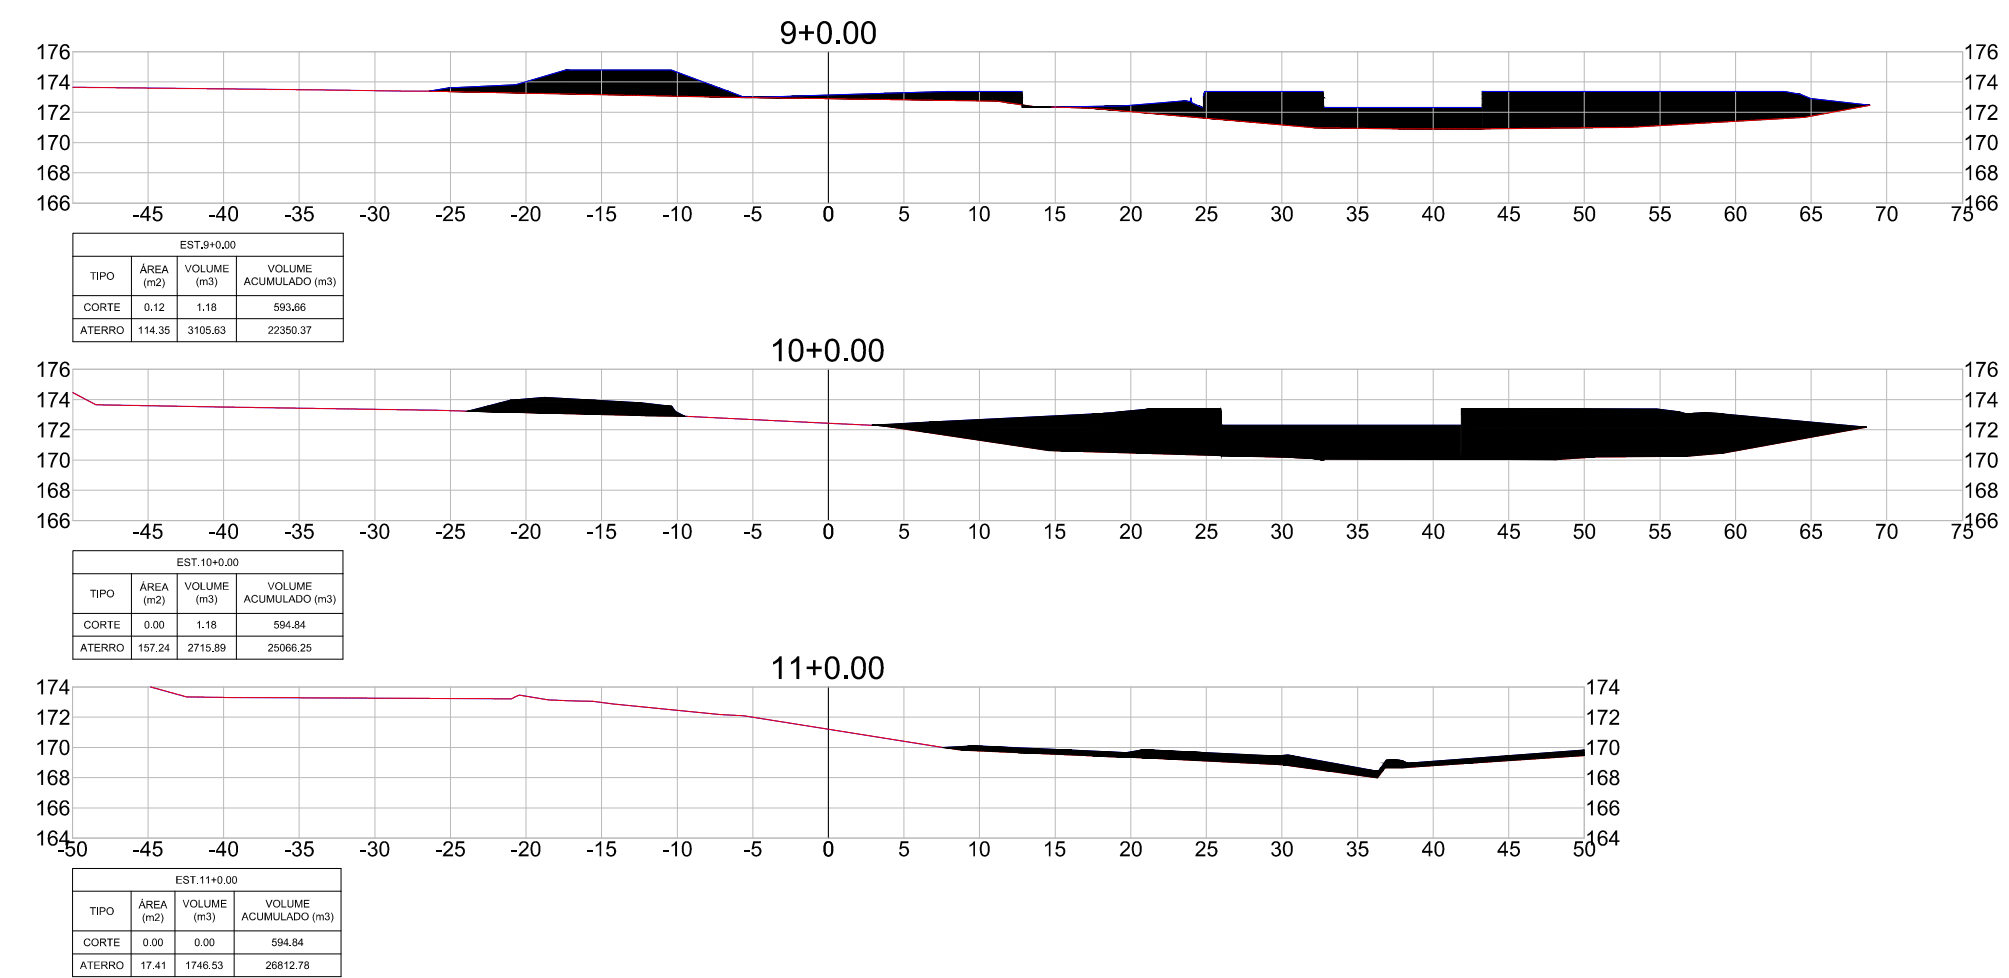

04					
03					
02					
01	INICIAL	MAIO/21	AGOSTINHO	JAMILA	
Rev	Modificação	Data	Projetista	Desenhista	Assinatura

PROJETO DE PATAMARIZAÇÃO (TERRAPLENAGEM DE PLATORES)

Proprietário:
PREFEITURA MUNICIPAL DE SITIO NOVO
Endereço:
AV. LEONARDO DE ALMEIDA S/N
Local:
SITIO NOVO - TO

Autor do Projeto:

Conteúdo Prancha:
- PLANTA

Classe do Projeto:
IMPLANTAÇÃO

Desenhista:
AGOSTINHO

Arquivo: TER-PLATORES PARQUE-R00.dwg

escala:
1:1000

Data:

Maio / 2021

1/1