V4
ESC 1:50

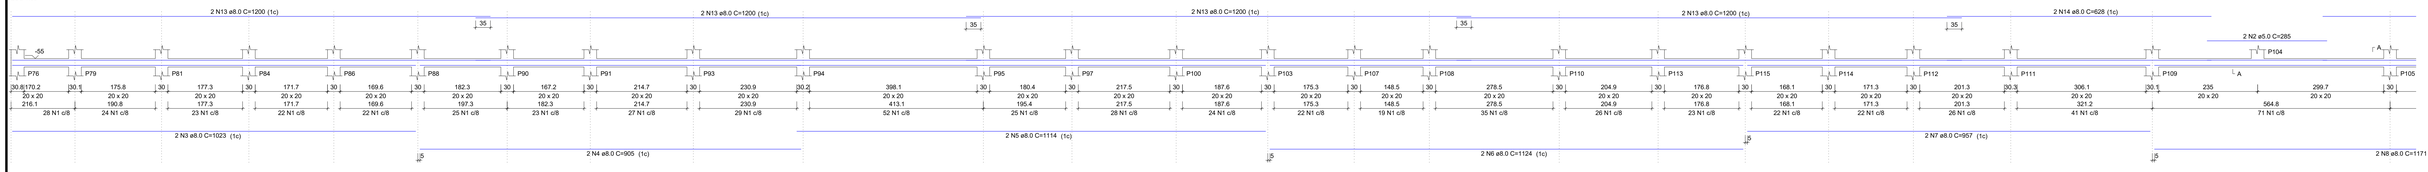

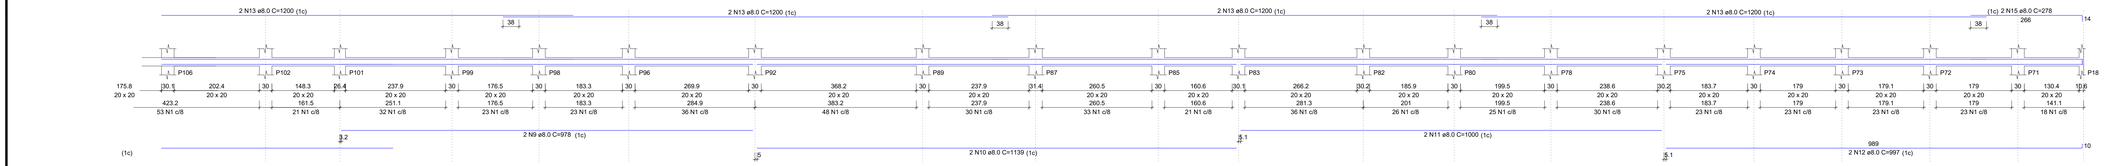

SEÇÃO A-A
ESC 1:25

RELAÇÃO DO AÇO

V4

AÇO	N	DIAM (mm)	QUANT	C.UNIT (cm)	C.TOTAL (cm)
CA60	1	5.0	1206	67	80802
CA50	2	5.0	2	285	570
	3	8.0	2	1023	2046
	4	8.0	2	905	1810
	5	8.0	2	1114	2228
	6	8.0	2	1124	2248
	7	8.0	2	957	1914
	8	8.0	2	1171	2342
	9	8.0	2	978	1956
	10	8.0	2	1139	2278
	11	8.0	2	1000	2000
	12	8.0	2	997	1994
	13	8.0	16	1200	19200
	14	8.0	2	628	1256
	15	8.0	2	278	556

RESUMO DO AÇO

AÇO	DIAM (mm)	C.TOTAL (m)	PESO + 0% (kg)
CA50	8.0	418.3	165
CA60	5.0	813.7	125.4
PESO TOTAL (kg)			
CA50	165		
CA60	125.4		

Volume de concreto (C-25) = 4.19 m³
Área de forma = 62.83 m²

V2
ESC 1:50

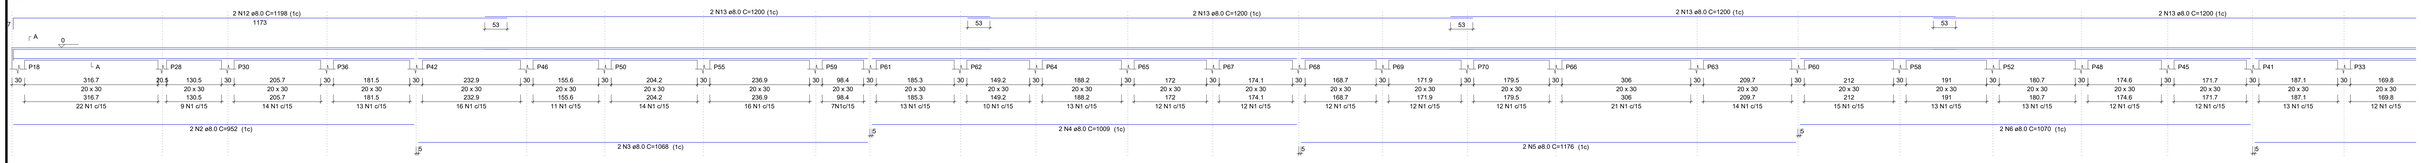

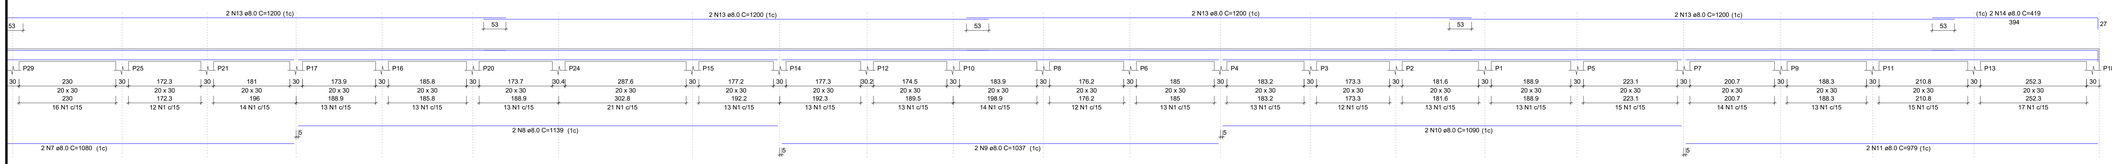

SEÇÃO A-A
ESC 1:25

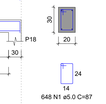

RELAÇÃO DO AÇO

V2

AÇO	N	DIAM (mm)	QUANT	C.UNIT (cm)	C.TOTAL (cm)
CA60	1	5.0	648	87	56376
CA50	2	8.0	2	952	1904
	3	8.0	2	1068	2136
	4	8.0	2	1009	2018
	5	8.0	2	1176	2352
	6	8.0	2	1070	2140
	7	8.0	2	1080	2160
	8	8.0	2	1139	2278
	9	8.0	2	1037	2074
	10	8.0	2	1090	2180
	11	8.0	2	979	1958
	12	8.0	2	1198	2396
	13	8.0	16	1200	19200
	14	8.0	2	419	838

RESUMO DO AÇO

AÇO	DIAM (mm)	C.TOTAL (m)	PESO + 0% (kg)
CA50	8.0	436.3	172.2
CA60	5.0	563.8	86.9
PESO TOTAL (kg)			
CA50	172.2		
CA60	86.9		

Volume de concreto (C-25) = 6.42 m³
Área de forma = 85.57 m²

PREFEITURA:

BOMBEIRO OU NATURATINS:

PISCINA PARQUE - ESTRUTURAL folha 08/08

M3 ENGENHARIA

OBRA : CONST. DO PARQUE DE SÍTIO NOVO DO TO.
PROPRIETÁRIO: PREFEITURA MUNICIPAL DE SITIO NOVO
CNPJ: 00.766.717/0001-49
ENDEREÇO: ÁREA DE EXPANSÃO URBANA DE SÍTIO NOVO DO TOCANTIS - TO 126

ÁREAS

TERRENO:

-AREA DO TERRENO: 28.771,28m²

- TX. DE OCUPAÇÃO:

- TX. DE PERMEABILIDADE:

- TX. INDICE DE APROV.

CONTEÚDO

-PLANTA DE FORMAS;

PREFEITURA MUNICIPAL DE SITIO NOVO DO TOCANTINS

MARCOS OLIVEIRA DA SILVA
ENGENHEIRO CIVIL
CREA: 313.250/D-TO

ESCALA:	DESENHO	DATA
INDICADA	MARCOS	MAIO/2021

Nome do arquivo: ESTRUTURAL PISCINA PRANCHA02.dwg
DIREITOS AUTORAIS RESERVADOS

FORMATO: A0