

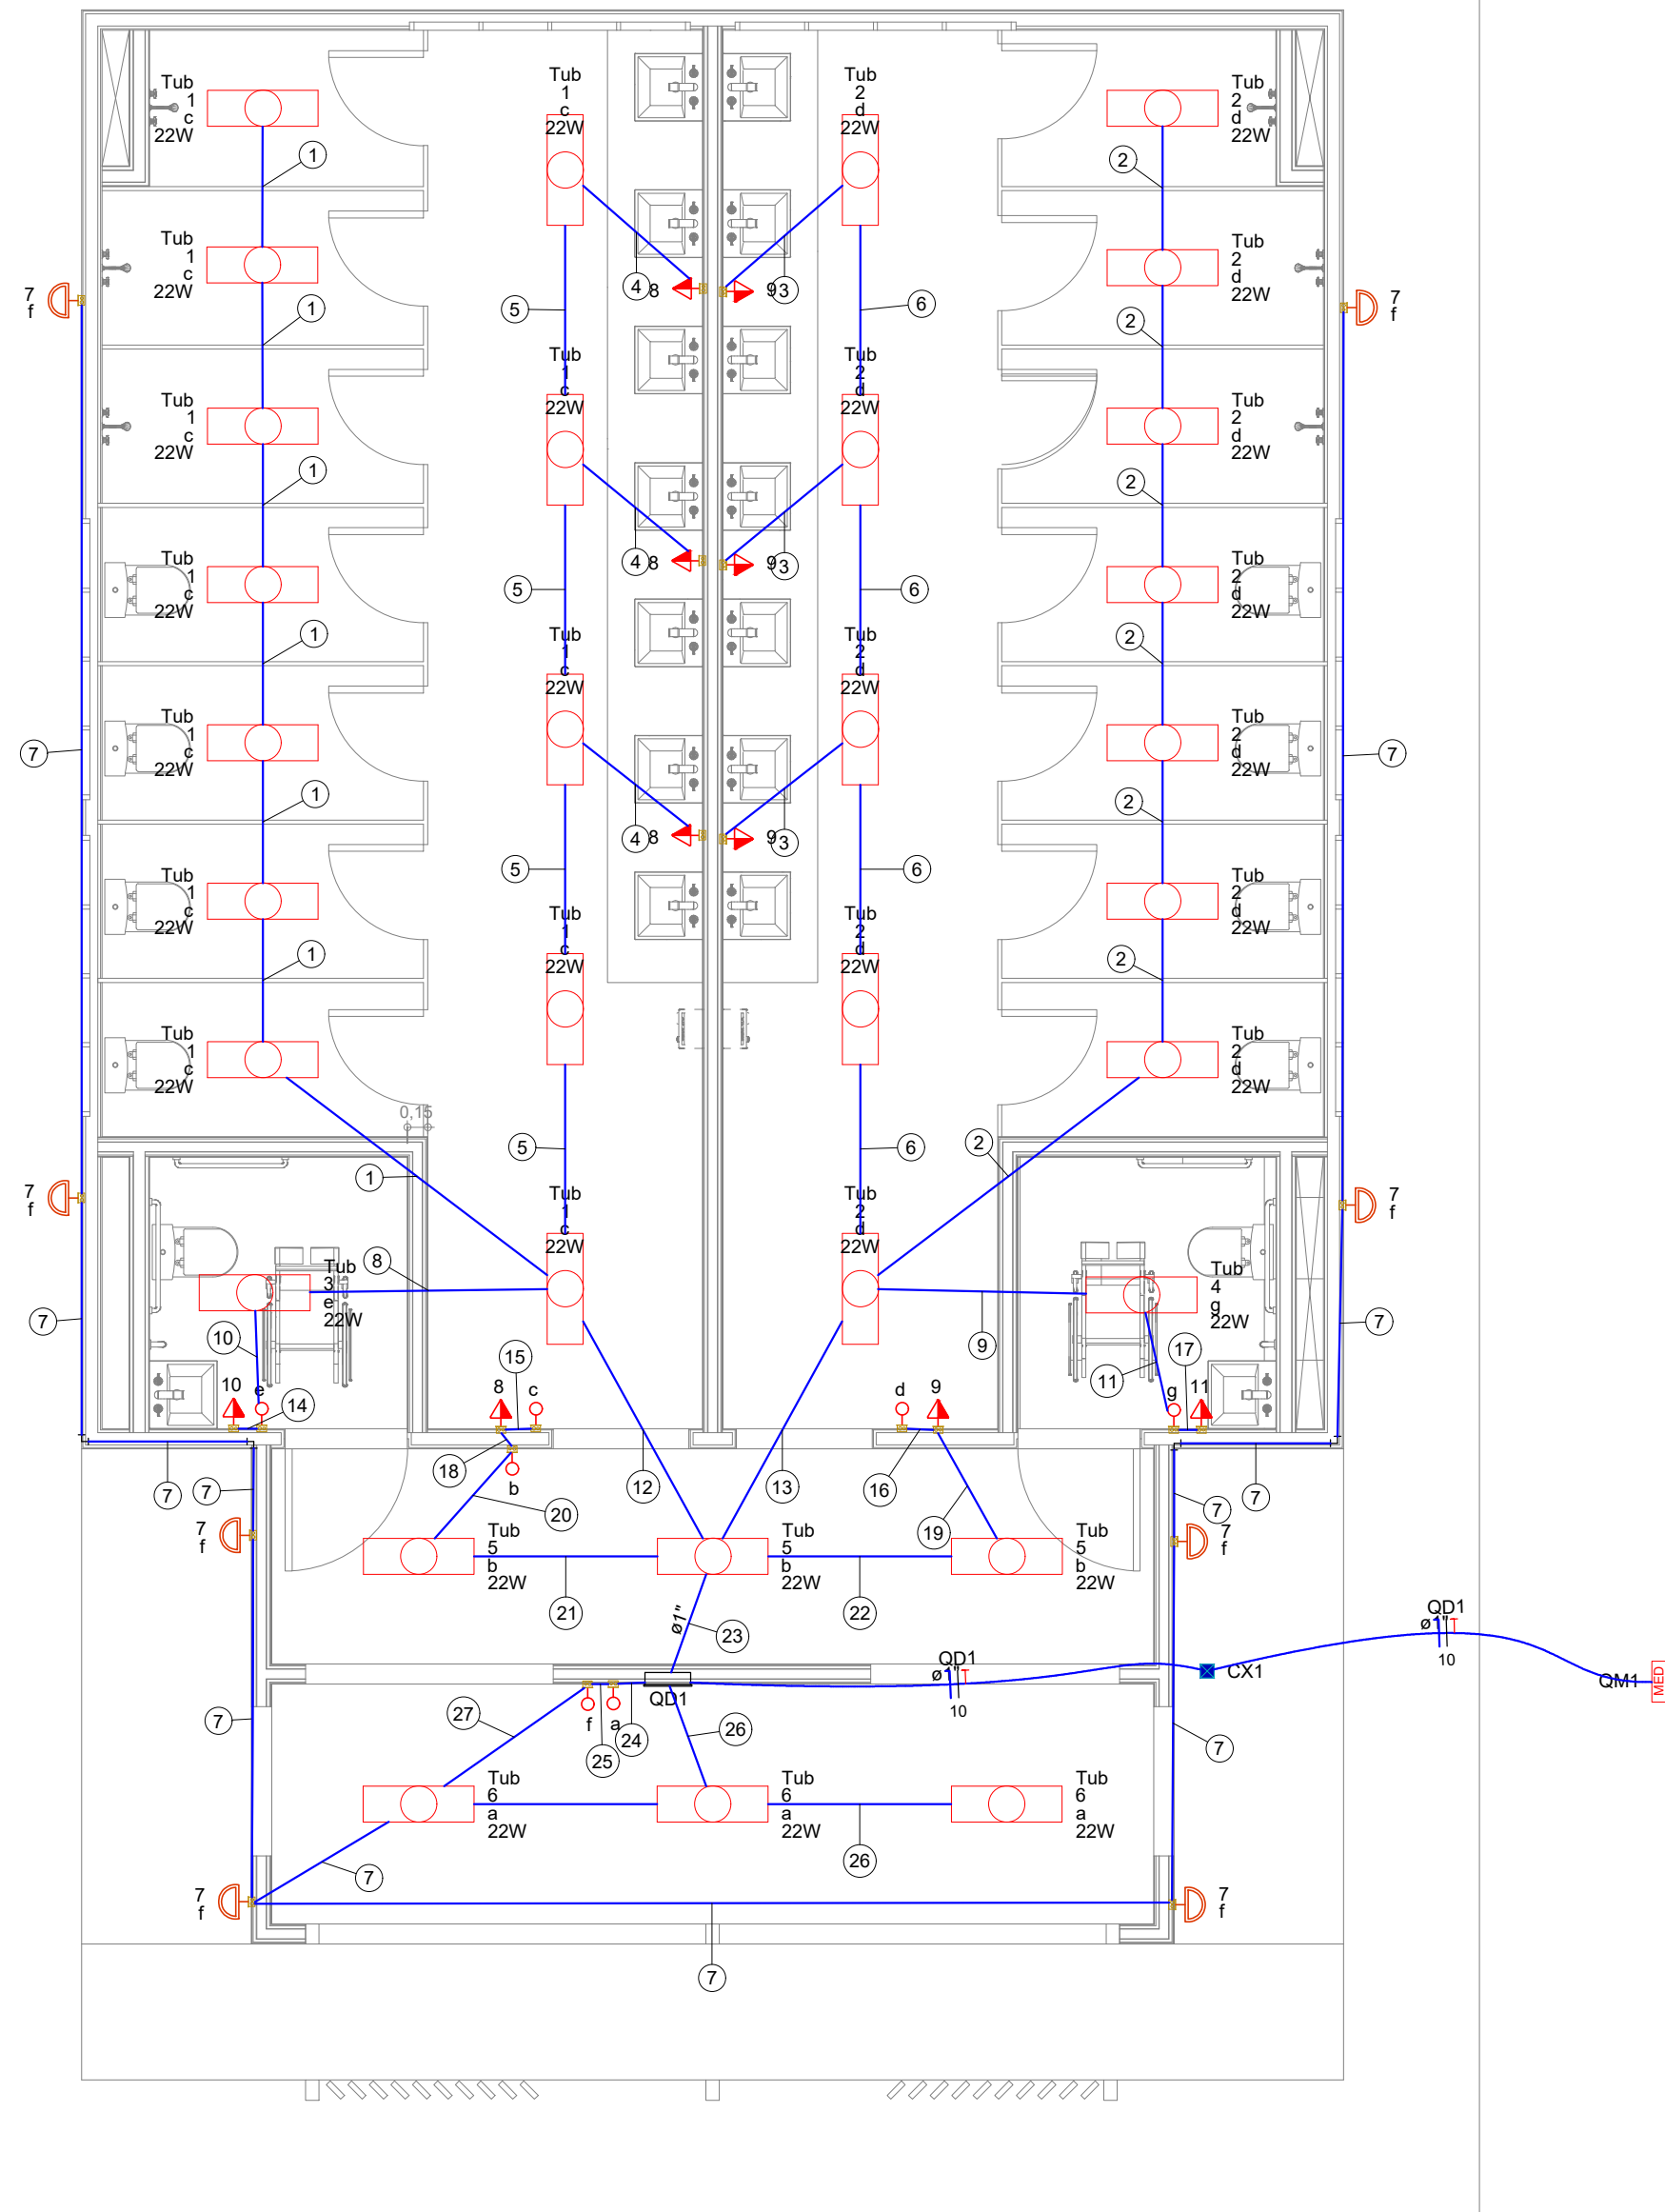


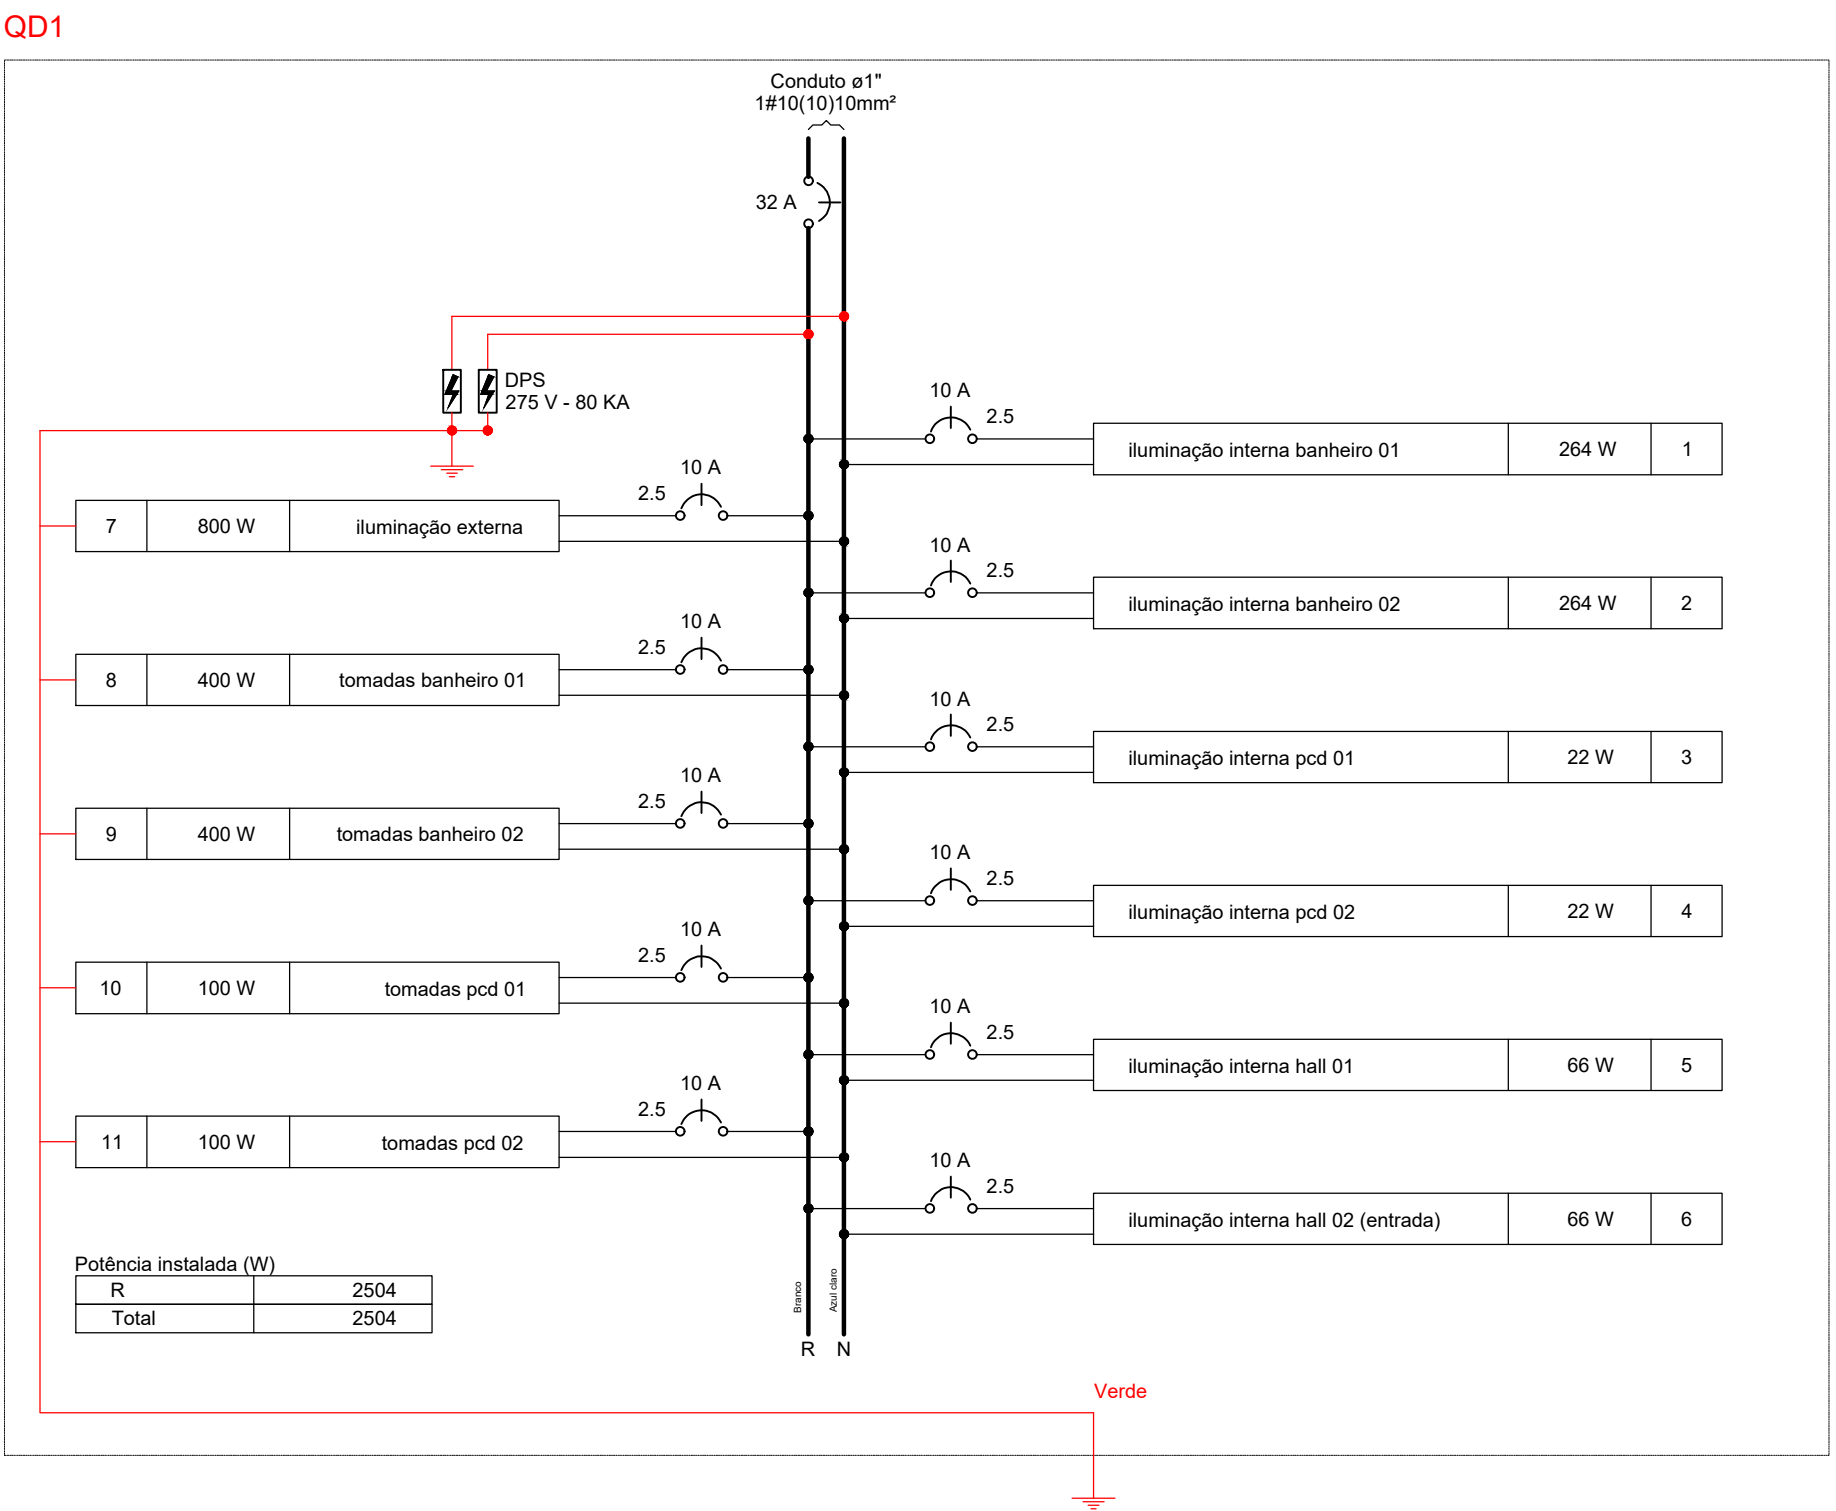

Elétrica	
Acessórios p/ eletrodutos	
Caixa PVC 4x2"	17 pç
Caixa PVC octogonal 3x3"	32 pç
Cabo Unipolar (cobre)	
Isol PVC - 450/750V (ref. Pirastic Ecoplus BWF Flexível)	
10 mm² - Azul claro	15.3 m
10 mm² - Branco	15.3 m
10 mm² - Verde-amarelo	15.3 m
2.5 mm² - Amarelo	97.5 m
2.5 mm² - Azul claro	168.7 m
2.5 mm² - Branco	109.1 m
2.5 mm² - Verde-amarelo	92.9 m
Caixa de passagem - embutir	
Aço pintada (ref. Lukbox) 100x100x80 mm	1 pç
Dispositivo Elétrico - embutido	
Placa 2x4"	
Interruptor simples - 1 tecla	7 pç
Placa p/ 1 função	10 pç
S/ placa	
Tomada hexagonal (NBR 14136) 2P+T 10A	10 pç
Dispositivo de Proteção	
Disjuntor Unipolar Termomagnético - norma DIN (Curva C)	
10 A - 10 kA	11 pç
32 A - 10 kA	2 pç
Dispositivo de proteção contra surto	
275 V - 80 KA	4 pç
Eletroduto PVC flexível	
Eletroduto leve 1"	18.15 m
3/4"	115.7 m
Luminária e acessórios	
Luminária tubular LED	32 pç
Luminária tubular LED	
Soquete base G 13	64 pç
Lâmpadas Led	
Tubular Led 22W	32 pç
Ponto de luz	
Ponto de luz 100W	8 pç
Quadro de medição - AMPLA	
Edifício de uso coletivo	
Medição em quadro compacto com até 20 medidores	1 pç
Quadro distrib. chapa pintada - embutir	
Barr. inf. disj. geral, compacto - DIN (Ref. Moratori)	
Cap. 18 disj. unip. - In barr. 100 A	1 pç

Legenda	
	Caixa de passagem
	Interruptor simples 1 tecla - 1,10m do piso
	Lâmpada Led 22 W
	Ponto genérico de luz 100W
	Quadro de distribuição
	Quadro de medição
	Tomada média a 1,10m do piso

Legenda de Medidor	
1	
2	
3	
4	
5	
6	
7	
8	
9	
10	
11	
12	
13	
14	
15	
16	
17	
18	
19	
20	
21	
22	
23	
24	
25	
26	
27	

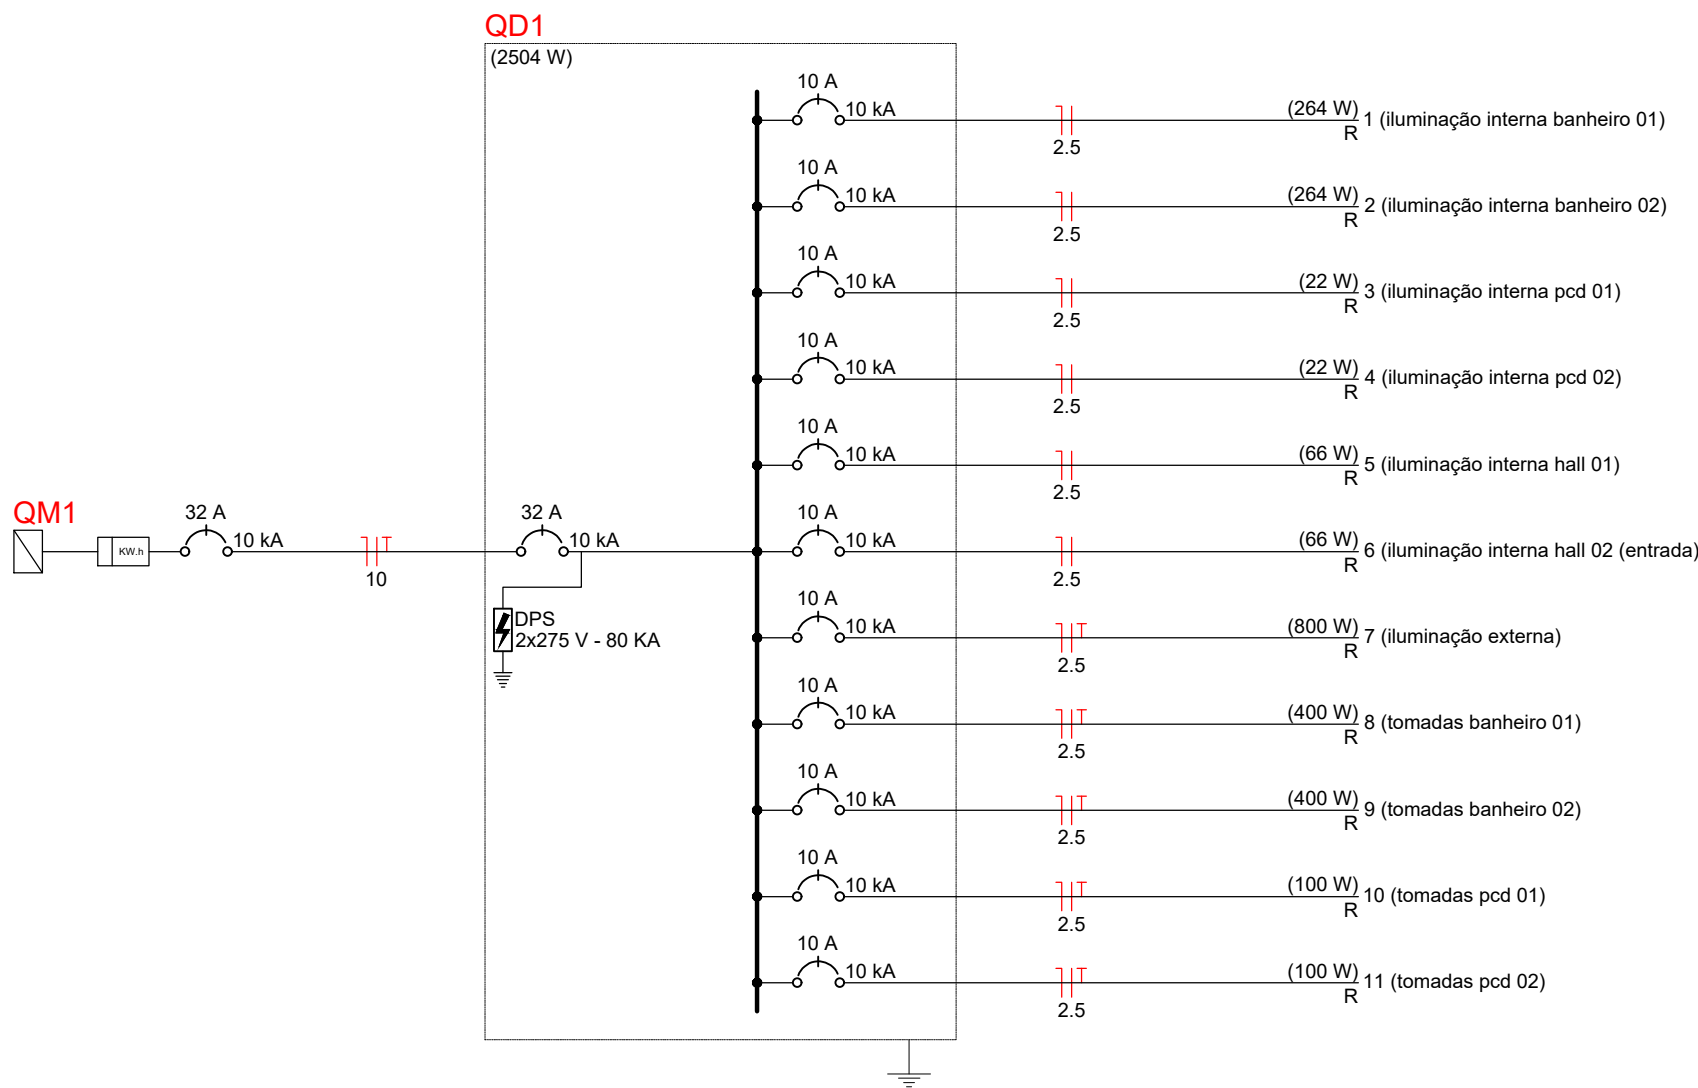

BANHEIRO PARQUE - ELÉTRICO	
Folha: 01/01	
OBRA: CONST. DO PARQUE DE SÍTIO NOVO DO TO. PROPRIETÁRIO: PREFEITURA MUNICIPAL DE SÍTIO NOVO CNPJ: 00.766.717/0001-49 ENDEREÇO: ÁREA DE EXPANSÃO URBANA DE SÍTIO NOVO DO TOCANTIS - TO 126	
ÁREAS	CONTEÚDO
TERRENO:	-PLANTA BAIXA ELÉTRICA -DIAGRAMA UNIFILAR -DIAGRAMA MULTIFILAR; -LISTA DE MATERIAIS; -QUADRO DE CARGAS
-TX. DE OCUPAÇÃO: -TX. DE PERMEABILIDADE: -TX. ÍNDICE DE APROV.	PREFEITURA MUNICIPAL DE SÍTIO NOVO DO TOCANTIS
ESCALA: INDICADA	DESENHO: MARCOS
	DATA: MAIO/2021
MARCOS OLIVEIRA DA SILVA ENGENHEIRO CIVIL CREA. 313.250/D-TO	