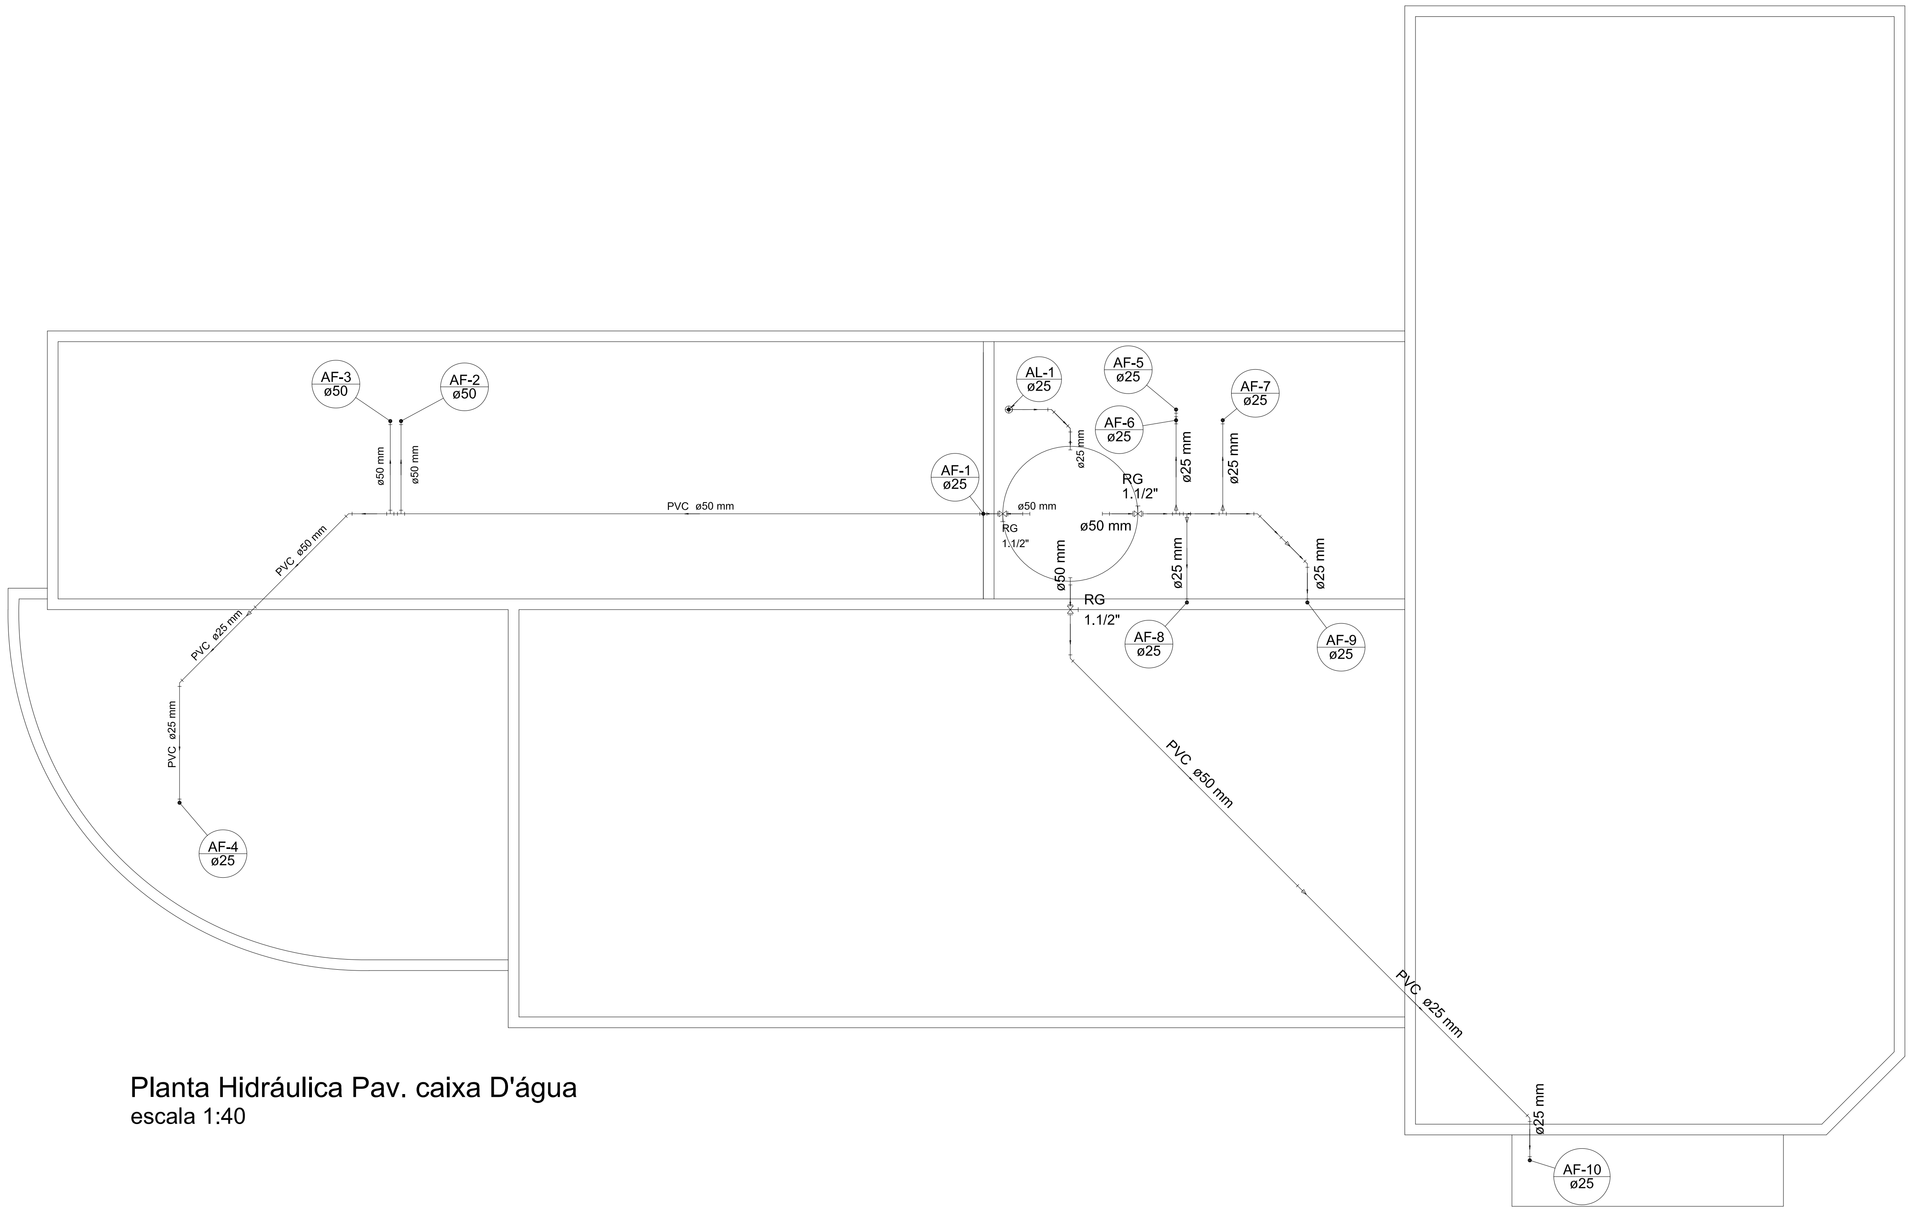

Planta Hidráulica Pav. caixa D'água
escala 1:40

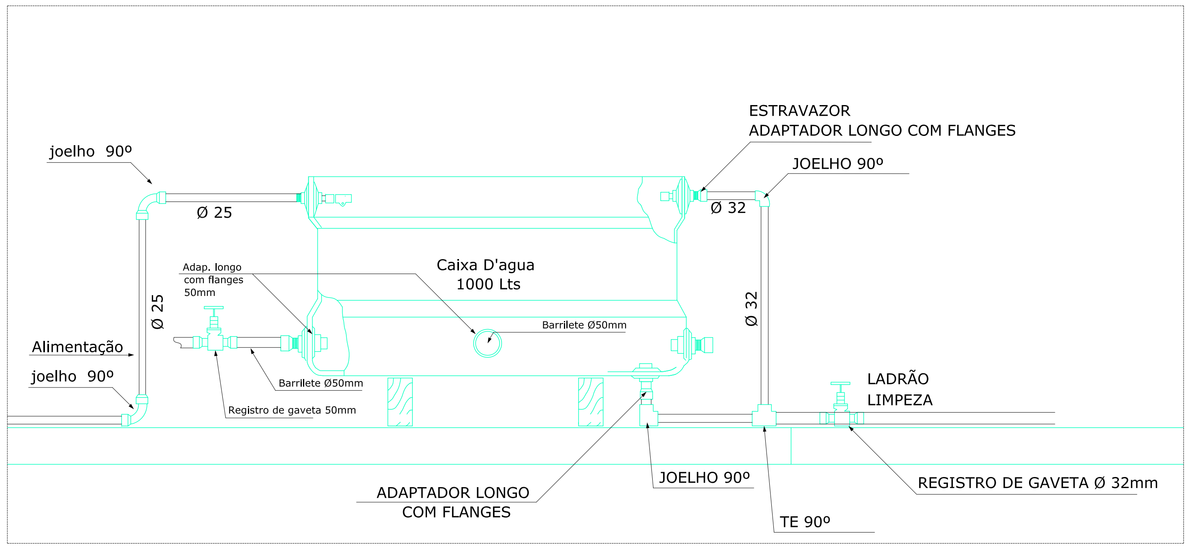

Lista de Materiais

Alimentação	PVC rígido soldável	
	Joelho 90° soldável	
	25 mm	1 pç
	Tubos	
	25 mm	1.00 m
Água fria	Metais	
	Registro de gaveta bruto ABNT	
	1.1/2"	3 pç
	PVC rígido soldável	
	Adapt sold c/ flange fixo p cx. d´água	
	25 mm - 3/4"	1 pç
	50 mm - 1.1/2"	3 pç
	Adapt sold. c/ flange livre p/ cx. d´água	
	50 mm- 1.1/2"	3 pç
	Adapt sold.curto c/bolsa-rosca p registro	
	50 mm - 1.1/2"	6 pç
	Bucha de redução sold. longa	
	50 mm - 25 mm	3 pç
	Curva 45 soldável	
	25 mm	3 pç
	Curva 90 soldável	
	25 mm	6 pç
	50 mm	2 pç
	Joelho 45 soldável	
	25 mm	2 pç
	50 mm	3 pç
	Tubos	
	25 mm	15.00 m
	50 mm	22.00 m
	Tê 90 soldável	
	25 mm	1 pç
	50 mm	2 pç
	Tê de redução 90 soldável	
	50 mm - 25 mm	4 pç

Legenda

RG	Registro bruto gaveta ABNT c/PVC soldável - RG

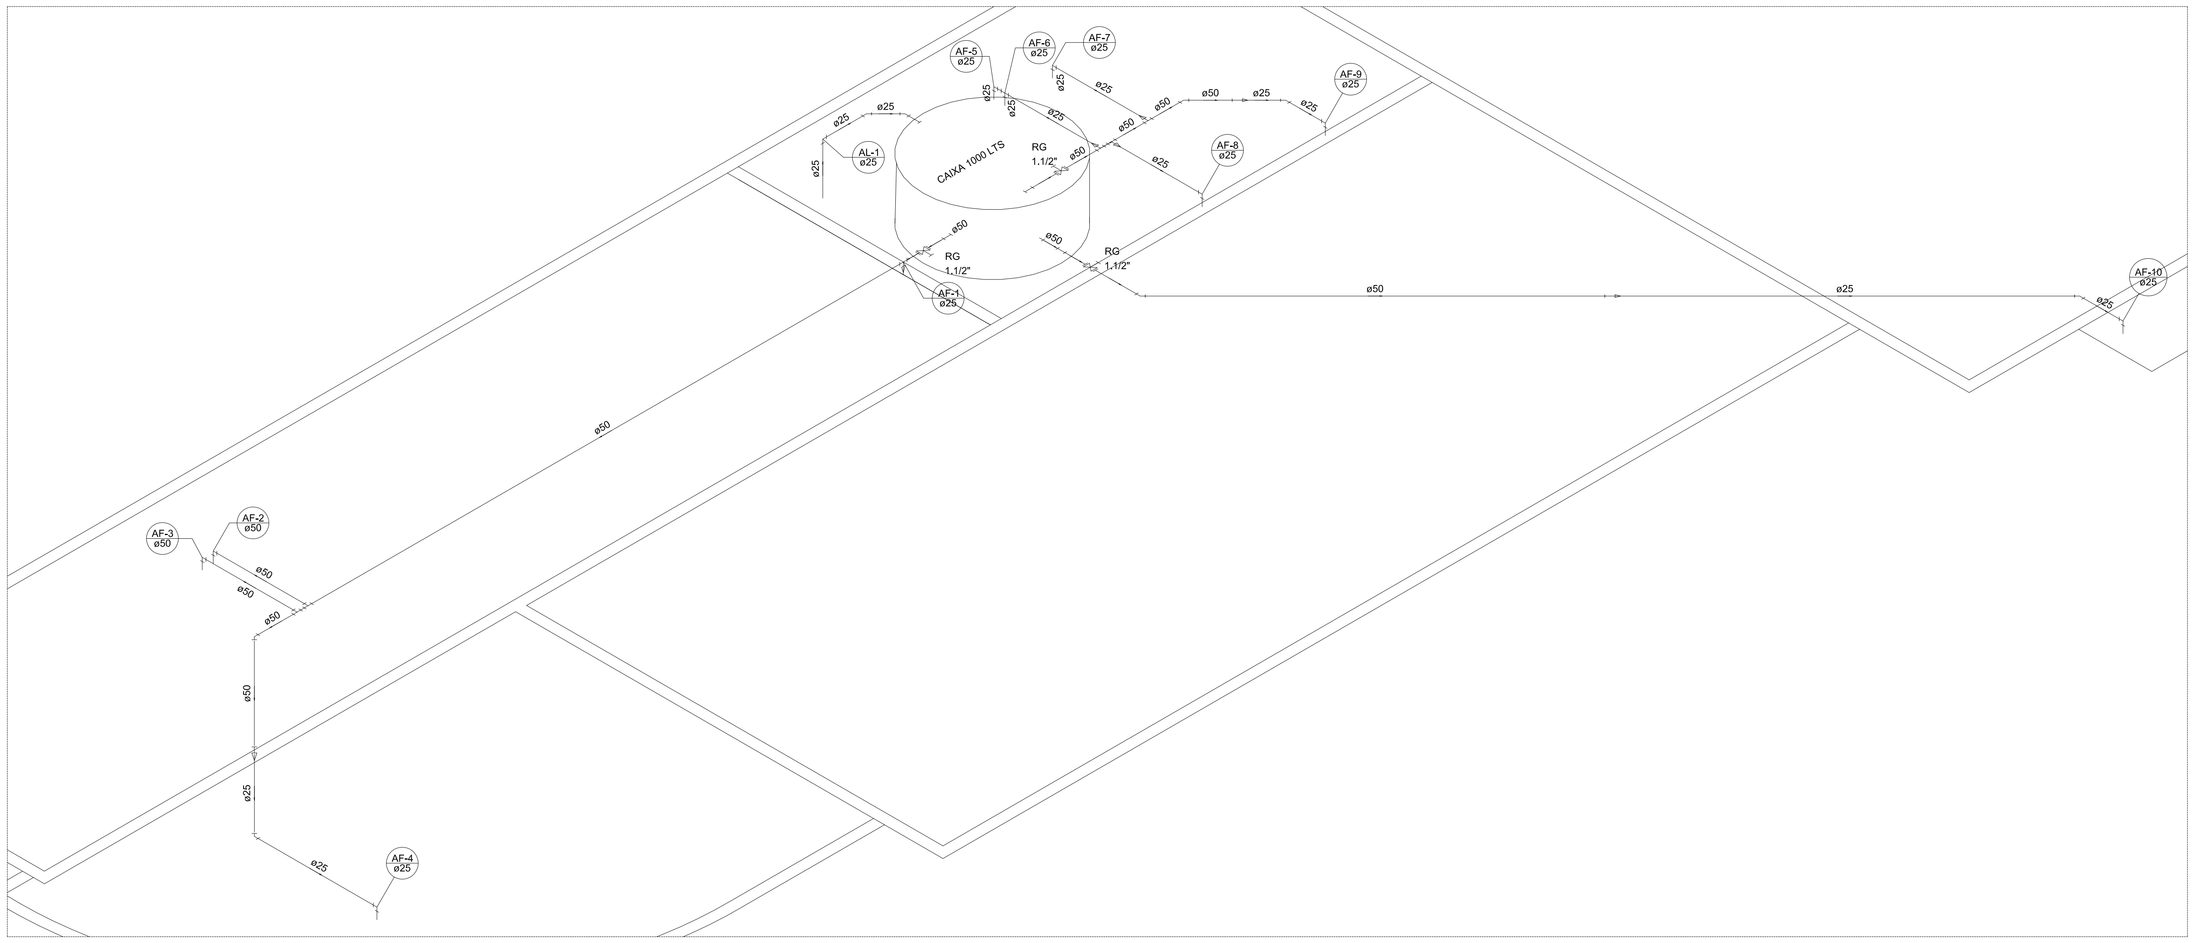

Planta Isométrico Pav Caixa D'água
escala 1:40

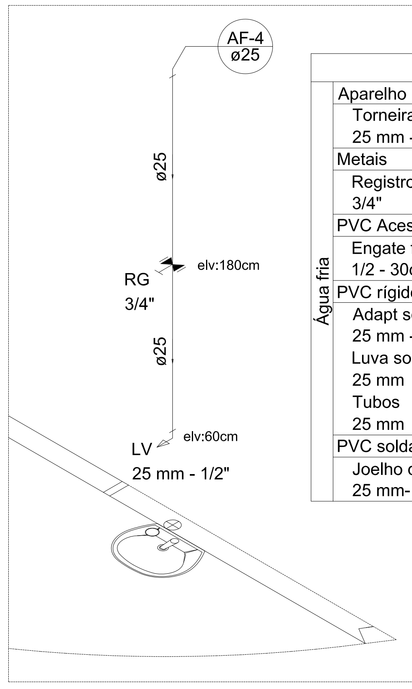

Lista de Materiais

Aparelho		
	Torneira de lavatório	
	25 mm - 1/2"	1 pç
Metais		
	Registro de gaveta c/ canopla cromada	
	3/4"	1 pç
PVC Acessórios		
	Engate flexível plástico	
	1/2 - 30cm	1 pç
PVC rígido soldável		
	Adapt sold.curto c/bolsa-rosca p registro	
	25 mm - 3/4"	2 pç
	Luva soldável	
	25 mm	1 pç
	Tubos	
	25 mm	2.50 m
PVC soldável azul c/ bucha latão		
	Joelho de redução 90° soldável com bucha de latão	
	25 mm- 1/2"	1 pç

Detalhe Lavabo
escala 1:30

VIGILÂNCIA SANITÁRIA

PREFEITURA

CREA

ESCALA: INDICADAS

DATA: JANEIRO/2022

REVISÃO:

TERRENO: 789,73m²

DESENHO:

AS BUILT:

PROPRIETÁRIO:
ALEXANDRE SOUSA ABREU FARIAS:02077244139
Assinado de forma digital por ALEXANDRE SOUSA ABREU FARIAS:02077244139
Dados: 2022.02.15 12:42:49 -03'00'
Prefeitura Munciipal de Sítio Novo do Tocantins
Alexandre Sousa Abreu Farias - Prefeito

AUTOR DO PROJETO:
Marcelo Cardoso Maia
CREA-TO: 180020/D
Engenheiro Civil

ÁREAS:
Construída: 287,65 m²

CONTEÚDO:
PLANTA HIDRAULICA PAV. COBERTURA, LISTA DE MATERIAIS DETALHES.

PROJETO: HIDRAULICO 02/02

Obra: CONSTRUÇÃO DO CRAS
Endereço: AVENIDA GOIÁS, ESQUINA COM RUA PIAUÍ
Cidade: SITIO NOVO DO TOCANTINS Estado: TOCANTINS

DESENVOLVIMENTO:
Consultoria, Construções e Projetos Ltda
07.679.000/0001-05