


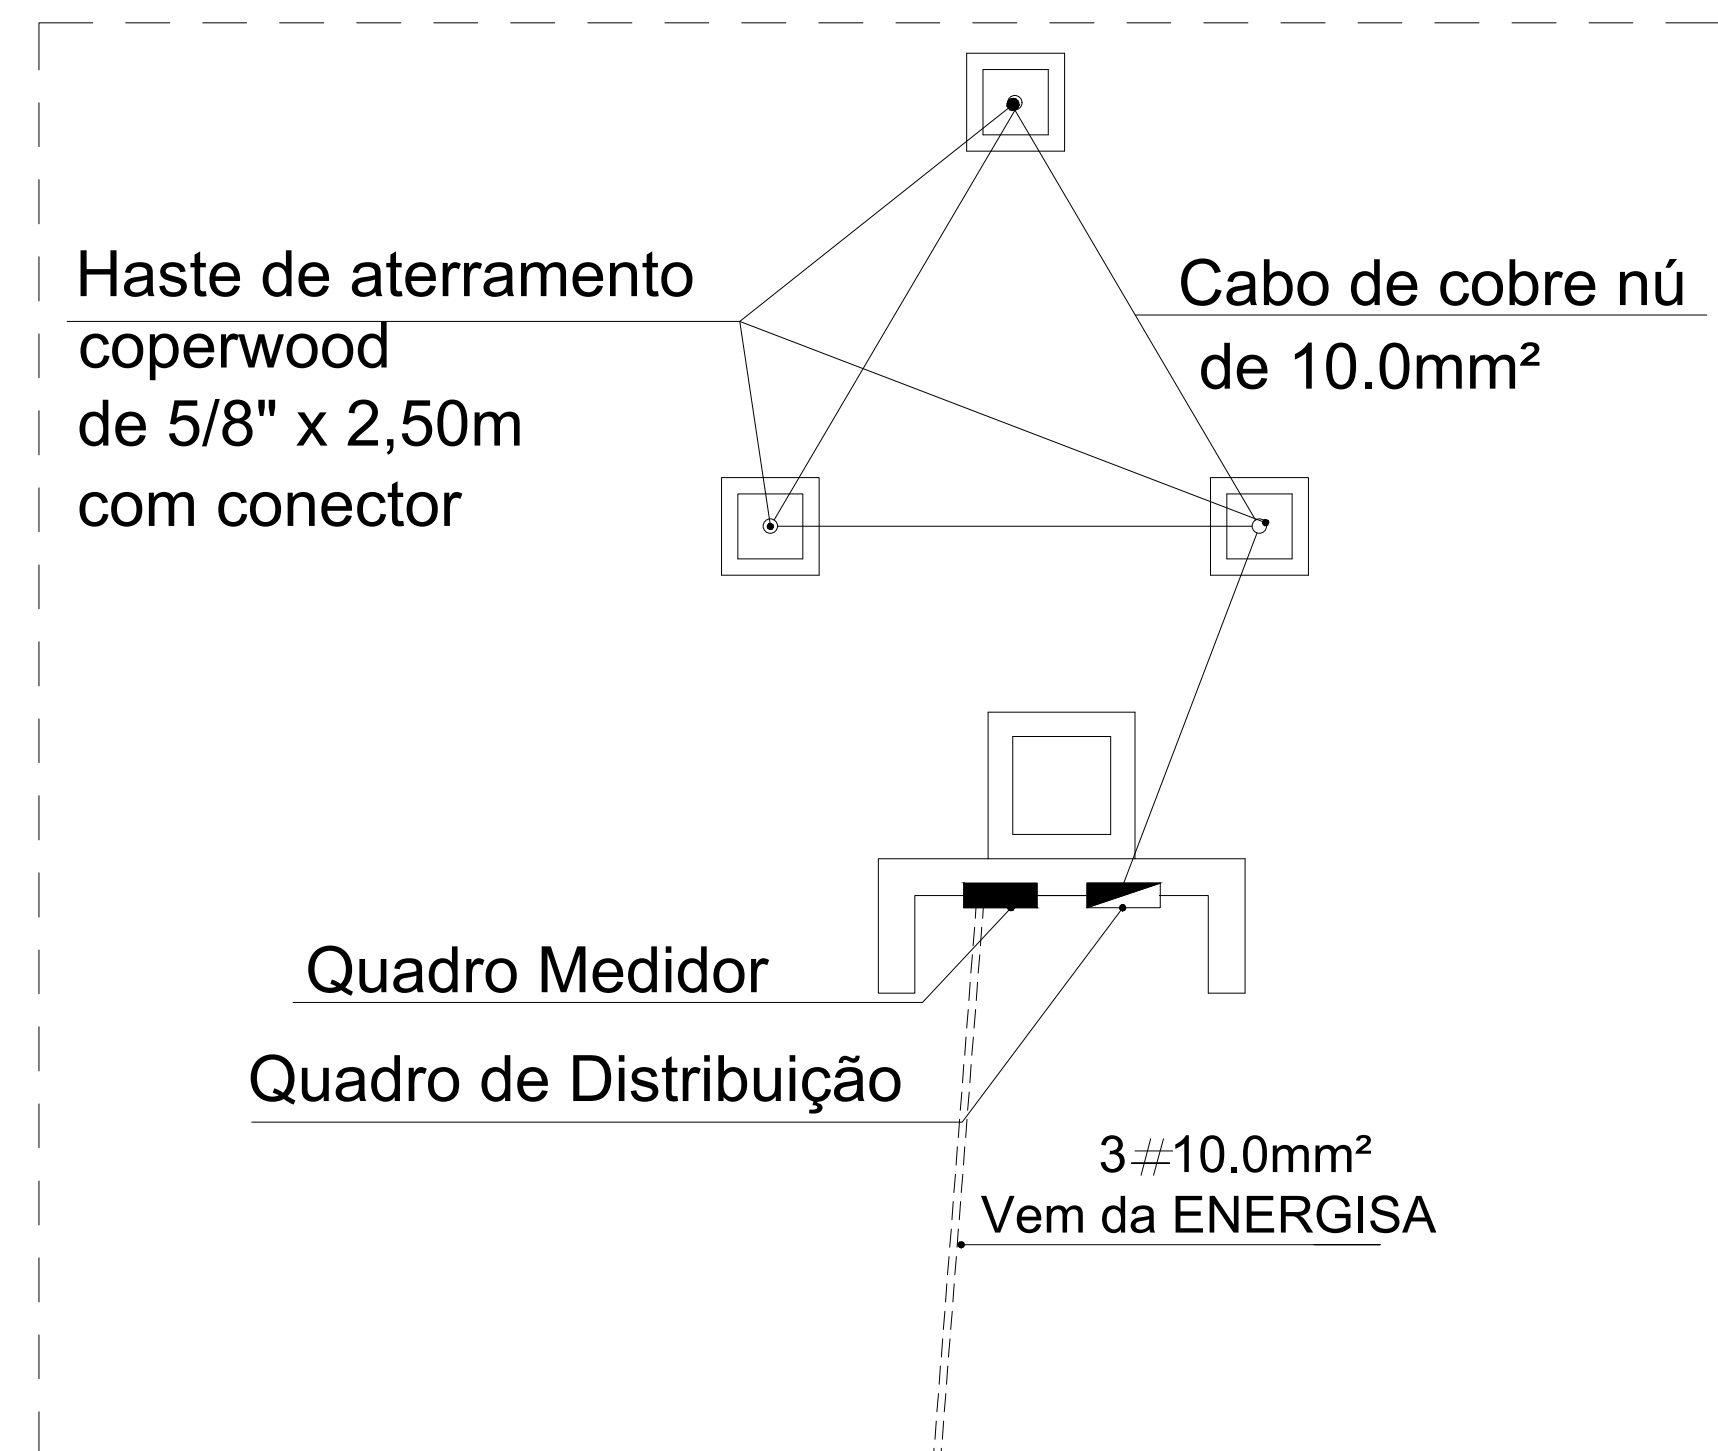

Quadro de Cargas (QD1)

Elétrica

Potência Instalada (W)	
A	7300
B	11196
C	9100
Total	27596