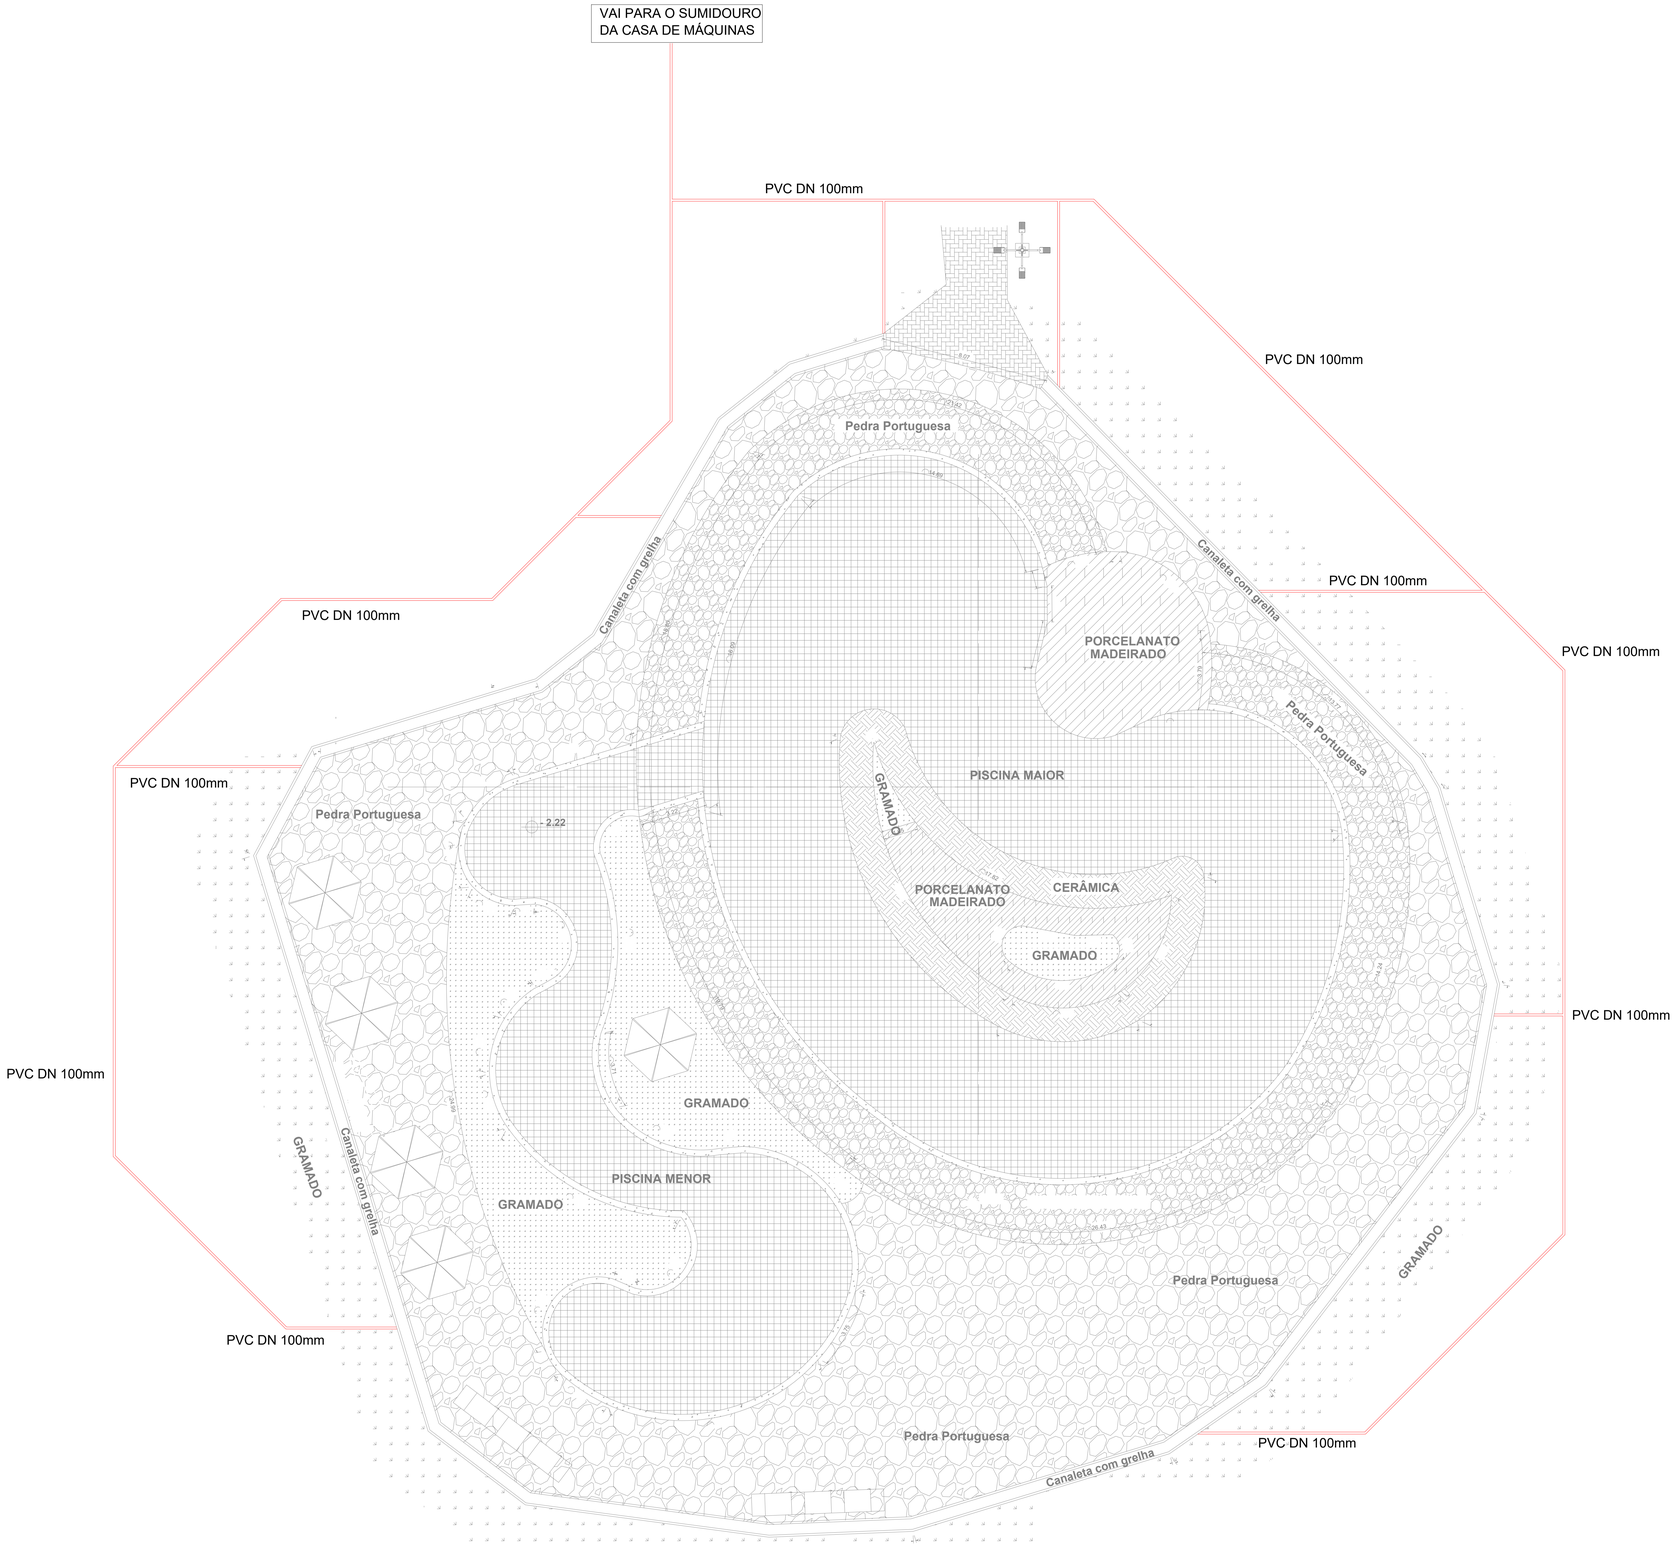

LISTA DE MATERIAIS		
ITEM	QUANT.	UNID.
TUBO PVC DN 100MM	228,26	m
JOELHO PVC DN 100 90 GRAUS	8	unid.
JOELHO PVC DN 100 45 GRAUS	9	unid.
TE PVC DN 100MM	4	unid.
JUNÇÃO PVC DN 100X100	3	unid.

PLANTA BAIXA
ESC.: 1/100

PREFEITURA:

BOMBEIRO OU NATURATINS:

PISCINA - ÁGUAS PLUVIAIS folha 01/01

M3 ENGENHARIA

OBRA : CONST. DO PARQUE DE SÍTIO NOVO DO TO.
PROPRIETÁRIO: PREFEITURA MUNICIPAL DE SITIO NOVO
CNPJ: 00.766.717/0001-49
ENDEREÇO: ÁREA DE EXPANSÃO URBANA DE SÍTIO NOVO DO TOCANTIS - TO.126

ÁREAS

TERRENO:

-AREA DO TERRENO: 28.771,28m²

- TX. DE OCUPAÇÃO:
- TX. DE PERMEABILIDADE:
- TX. ÍNDICE DE APROV.

CONTEÚDO

PREFEITURA MUNICIPAL DE SITIO NOVO DO TOCANTINS

MARCOS OLIVEIRA DA SILVA
ENGENHEIRO CIVIL
CREA: 313.230/D-TO

ESCALA:	DESENHO:	DATA:
INDICADA	MARCOS	MAIO/2021

Nome do arquivo: PLUVIAL PISCINA.dwg

DIREITOS AUTORAIS RESERVADOS

FORMATO: A0