




1 **Pista de cooper**
ESCALA - 1 : 200

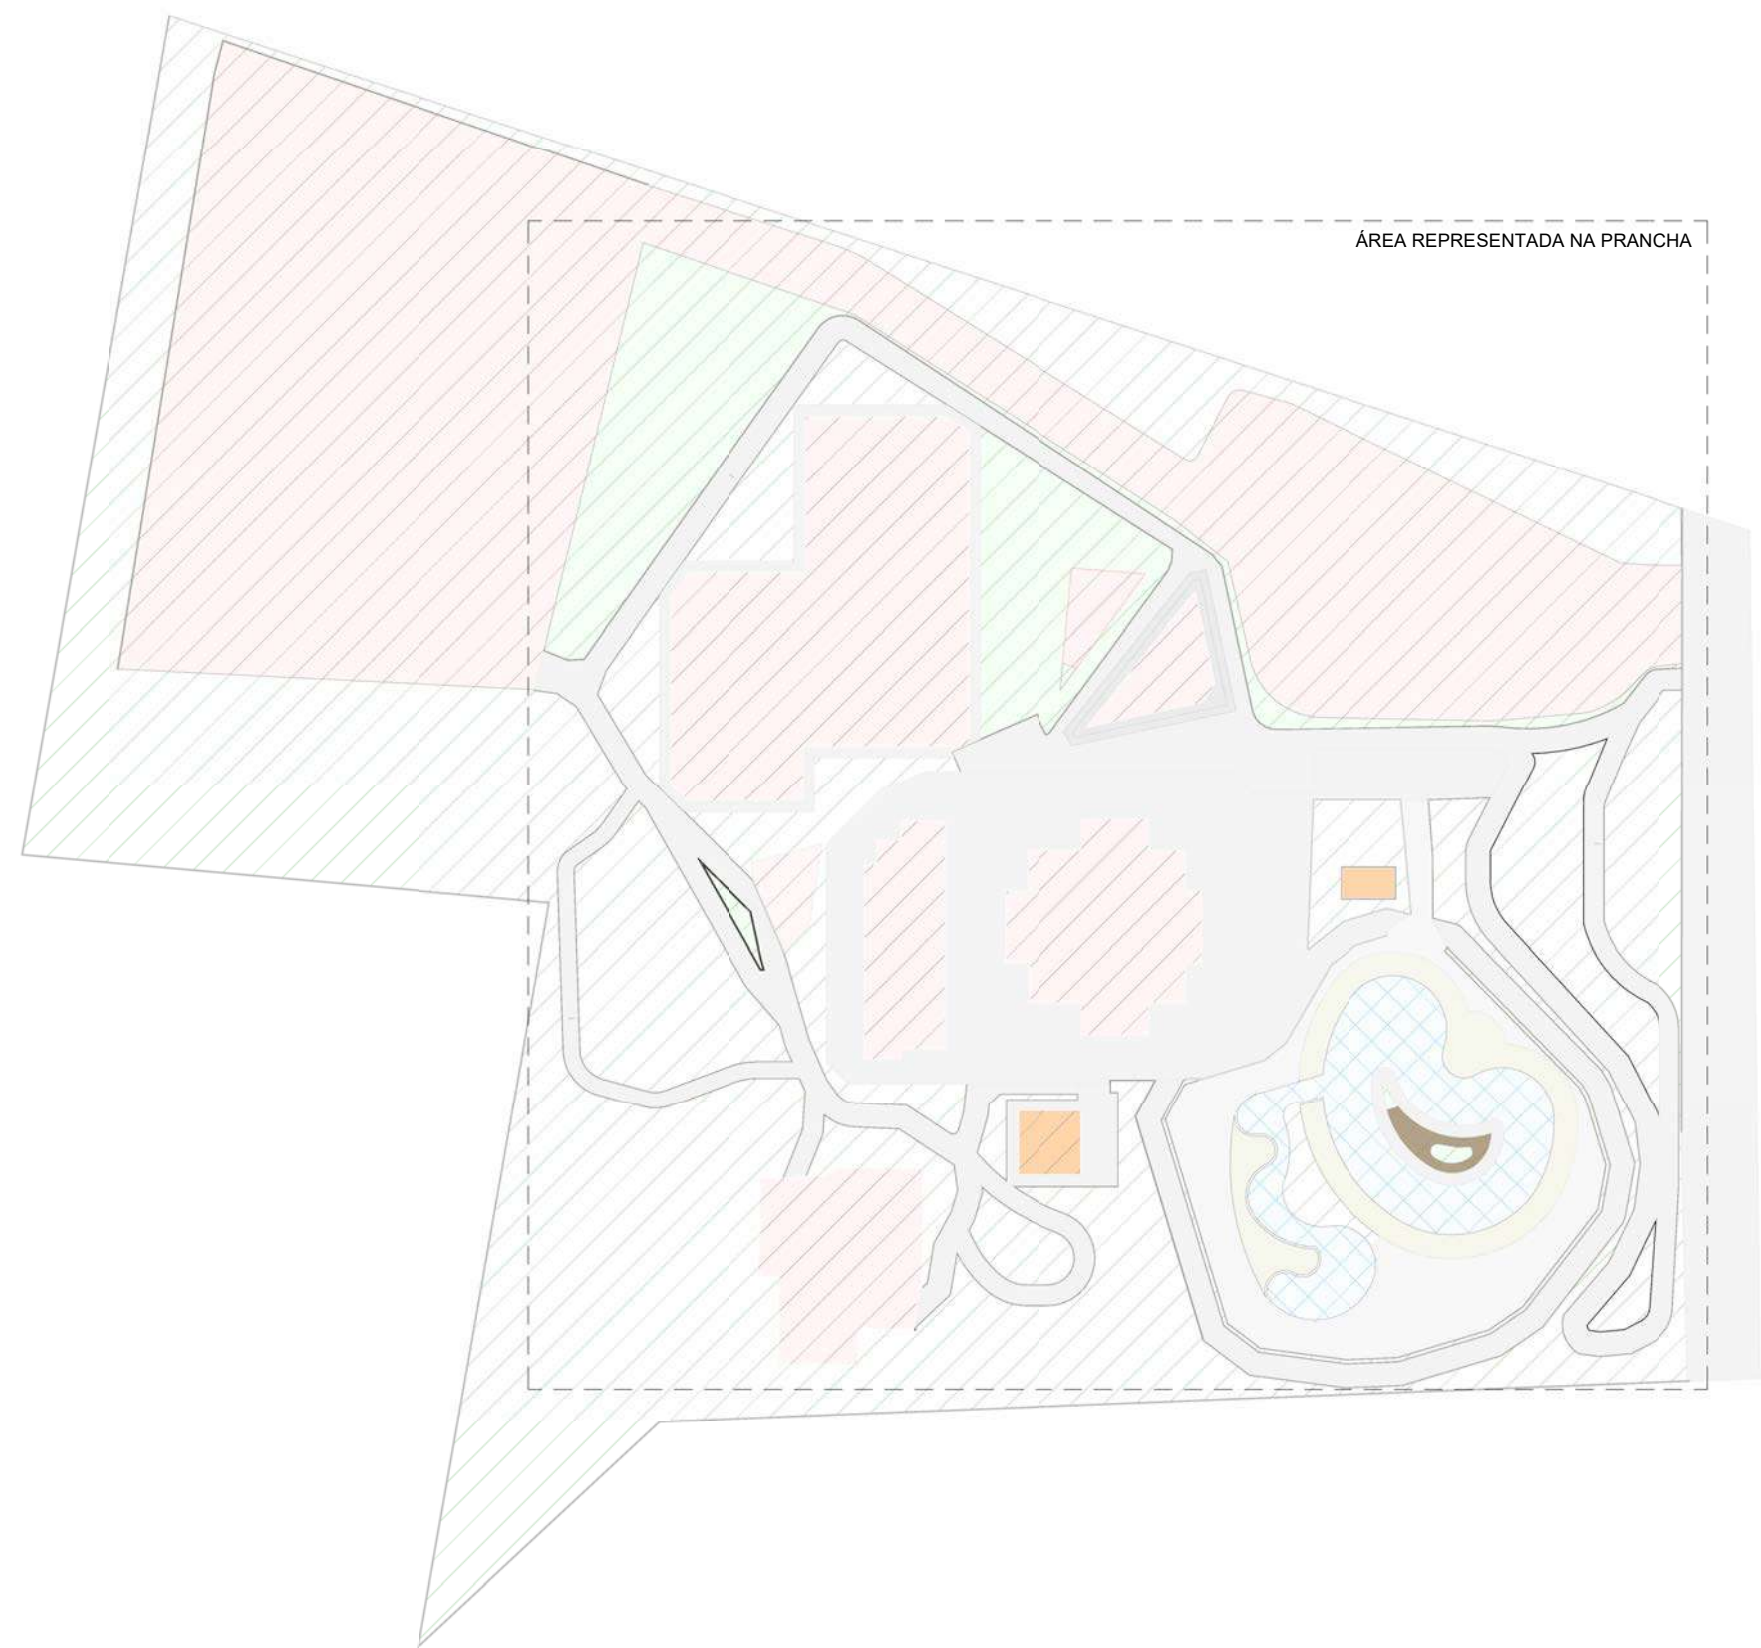

3 **Planta de locação 01**
ESCALA - 1 : 1000



2 **Corte transversal da pista de cooper**
ESCALA - 1 : 500

NOTE TÉCNICA:

NESTA ETAPA DA CONSTRUÇÃO DO PARQUE NÃO SERÁ EXECUTADO O GRAMADO.

PORANTO NÃO ESTÁ PREVISTO A IMPLANTAÇÃO DE REDE DE IRRIGAÇÃO E OS CUSTOS DESTES SERVIÇOS NÃO CONSTAM NAS PLANILHAS ORÇAMENTÁRIAS.



PROJETO: PARQUE ECOLÓGICO DE SÍTIO NOVO			TIPO: ARQUITETURA		
ENDEREÇO: ÁREA DE EXPANSÃO URBANA DE SÍTIO NOVO DO TOCANTINS-TO 126			FOLHA 02/03		
CONTEÚDO: 01 - Pista de cooper 02 - Corte Transversal da pista de cooper 03 - Planta chave					
TERRENO (m²) 28.771,28 (m²)	REFORMA (m²)	Ocupação	DATA PROJETO 10/06/21	ESCALA PLOTAGEM EM INDICADA	
	AMPLIAÇÃO (m²)	TOTAL (m²)		DESENHO TÉCNICO	
AUTOR DO PROJETO:			CO-AUTOR DO PROJETO:		
JOSÉ DOS SANTOS GUMARÃES ARQUITETO URBANISTA CREA 25814			PREFEITURA MUNICIPAL DE SÍTIO NOVO DO TOCANTINS CNPJ: 06.765.117/0001-46		
RESPONSÁVEL TÉCNICO:					
PREFEITURA:	BOMBEIROS:		CALCÚREA:		