

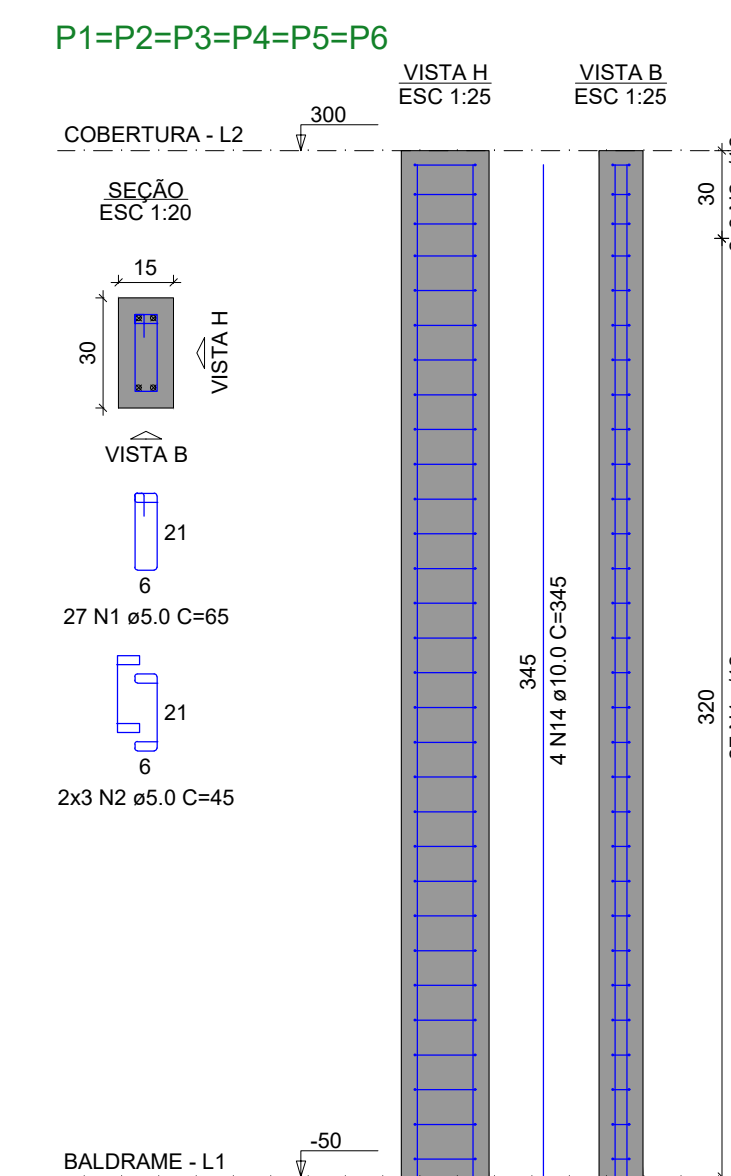
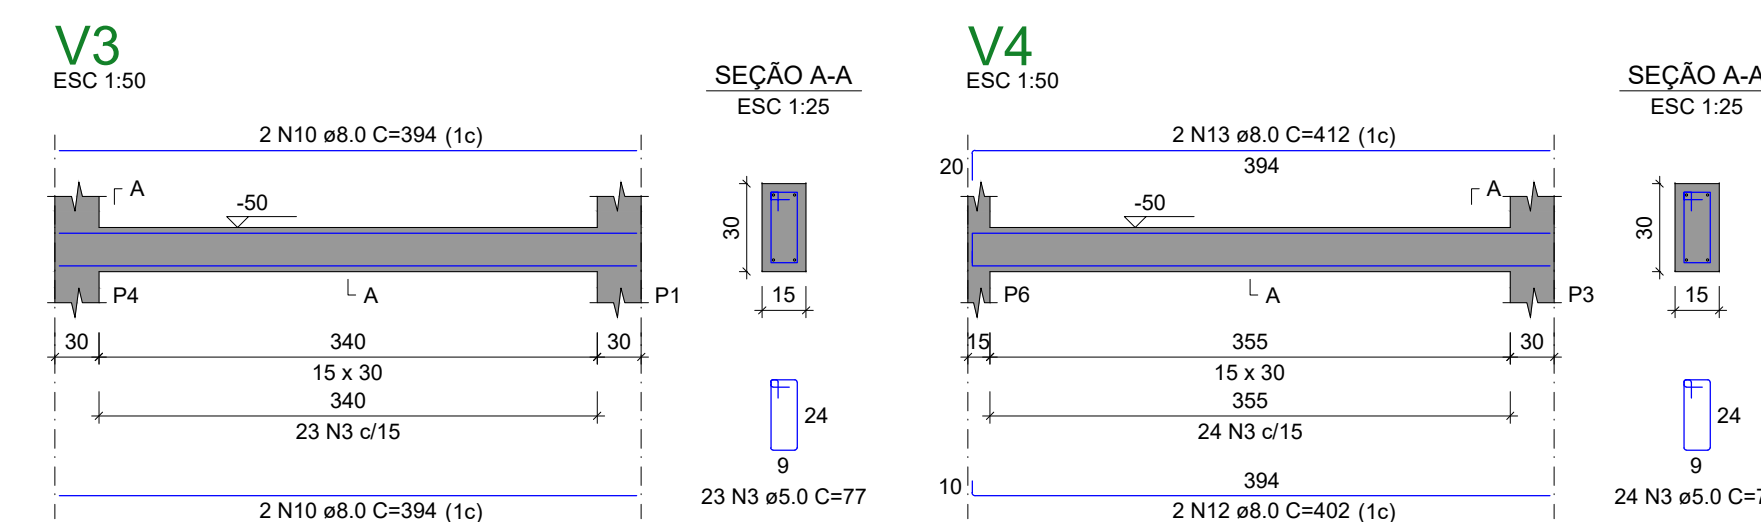
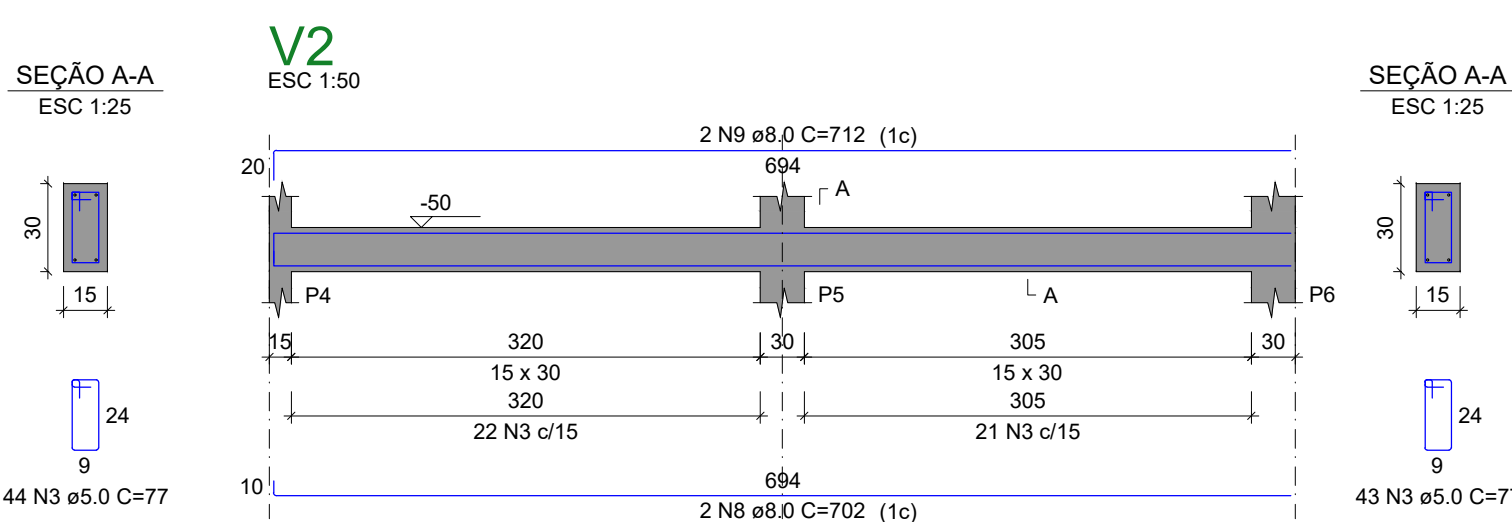
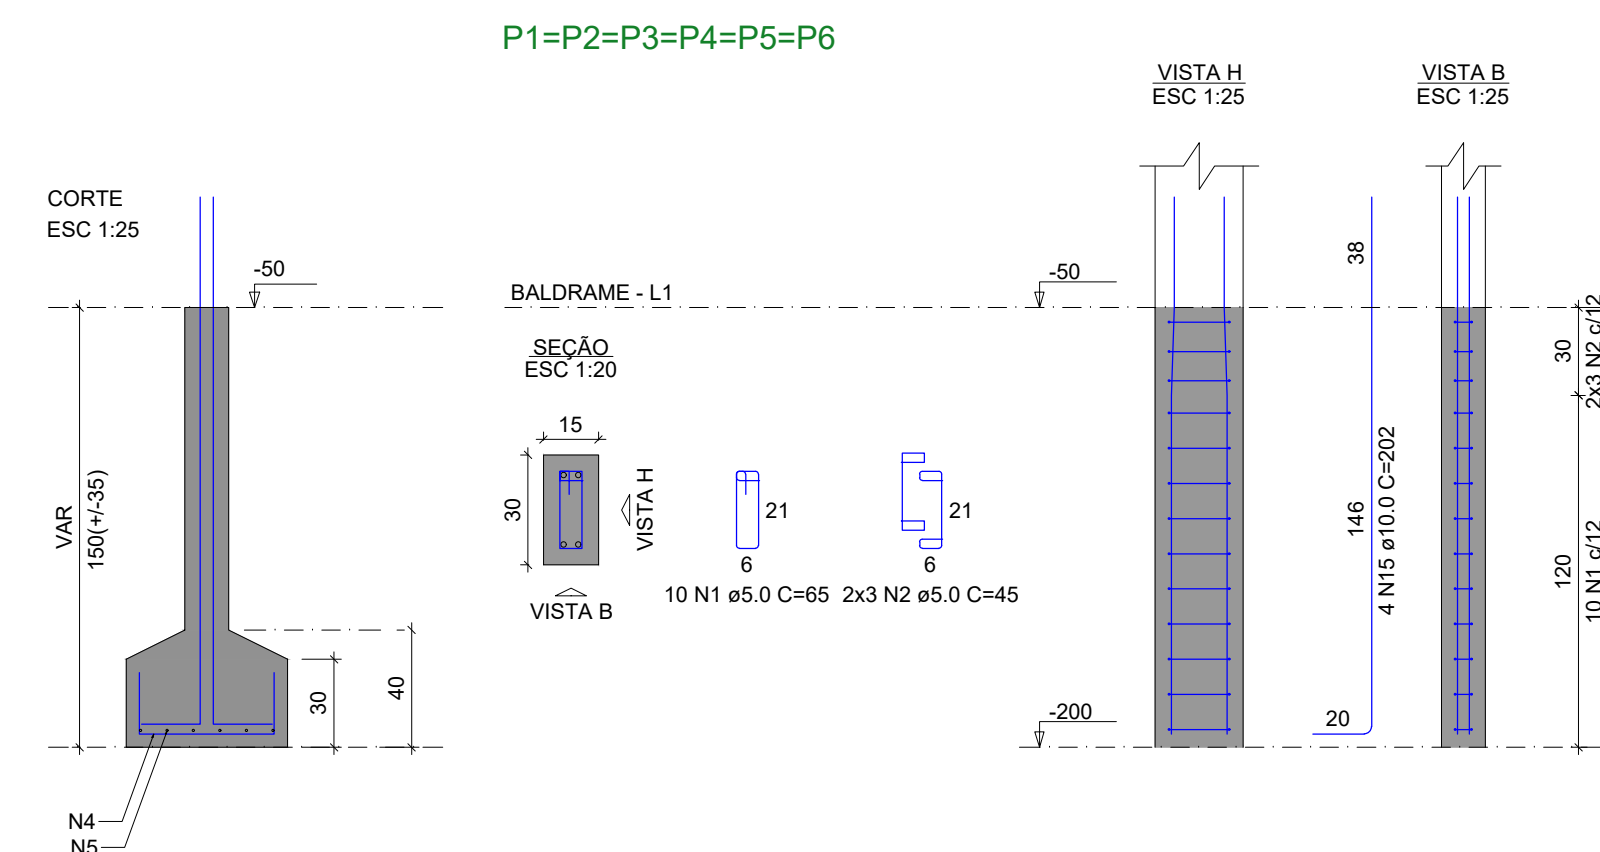
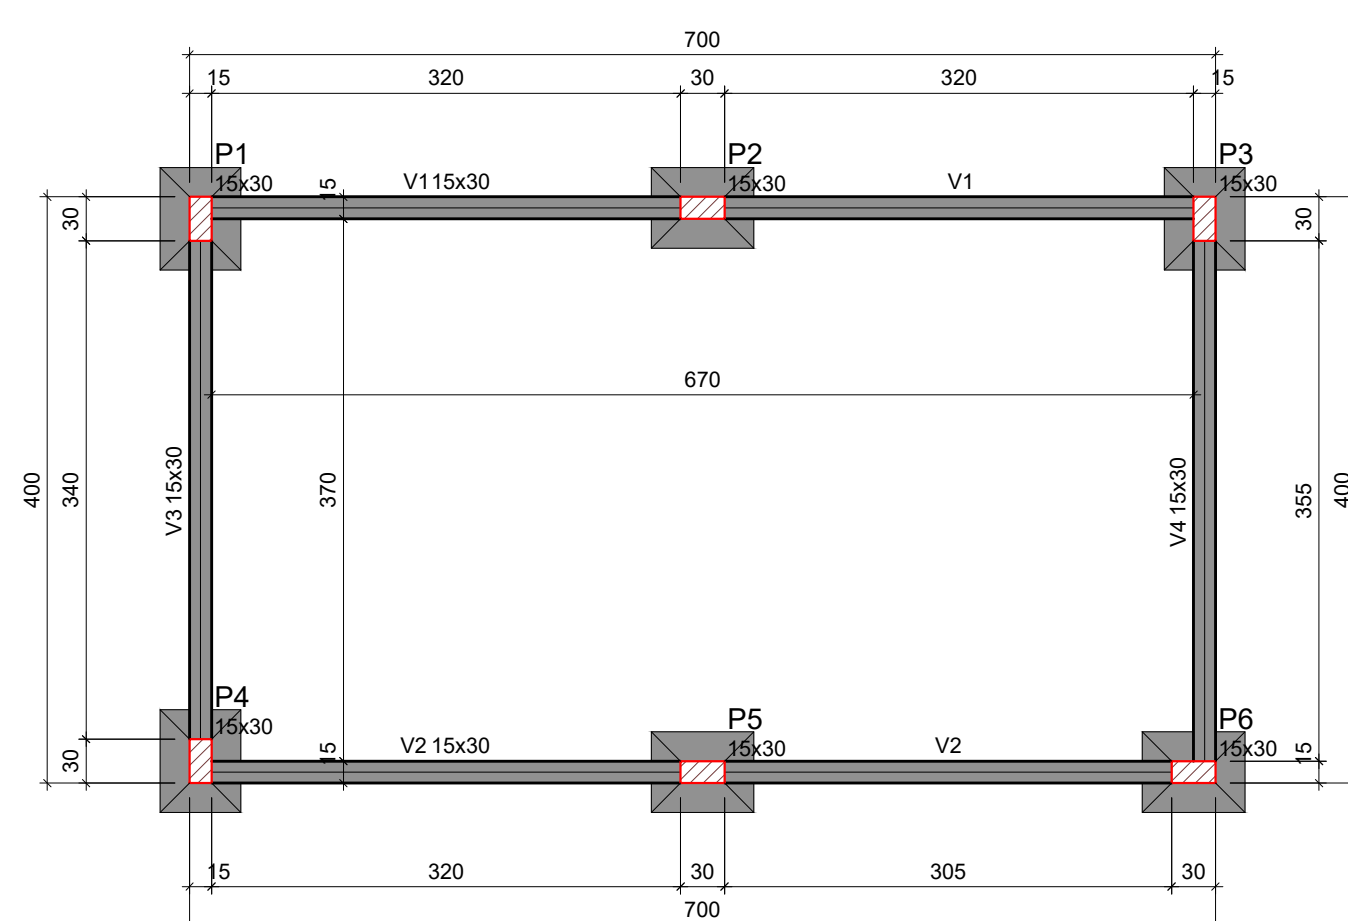
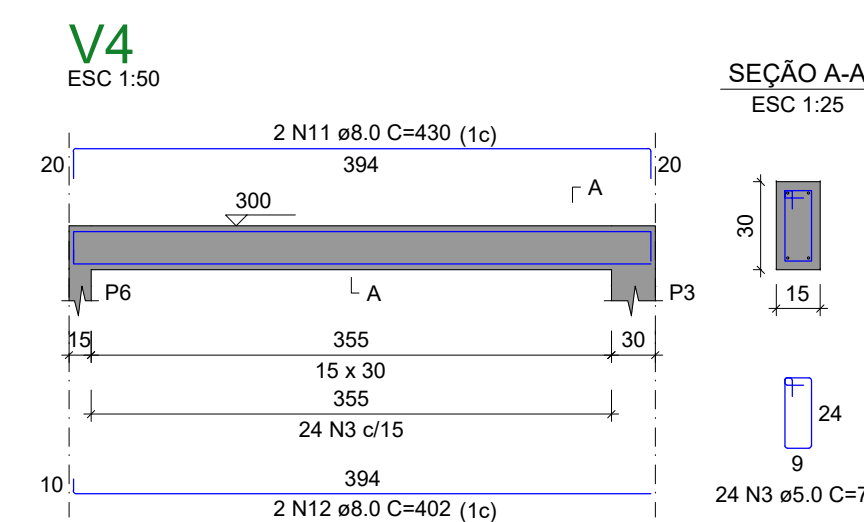


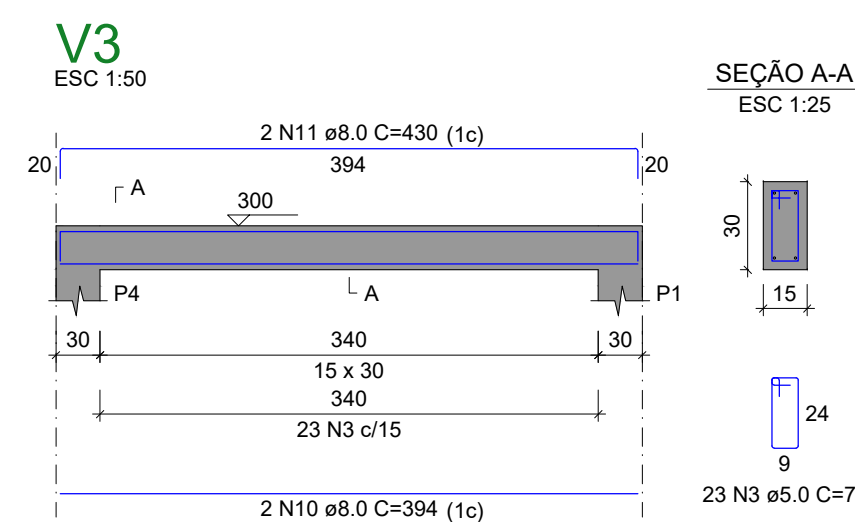

AÇO	DIAM (mm)	C.TOTAL (m)	PESO + 0% (kg)
CA50	8.0	255.6	100.9
	10.0	131.3	80.9
CA60	5.0	383.1	59
PESO TOTAL (kg)			
CA50	181.8		
CA60	59		

Volume de concreto (C-25) = 4.14 m³
 Área de forma = 64.50 m²

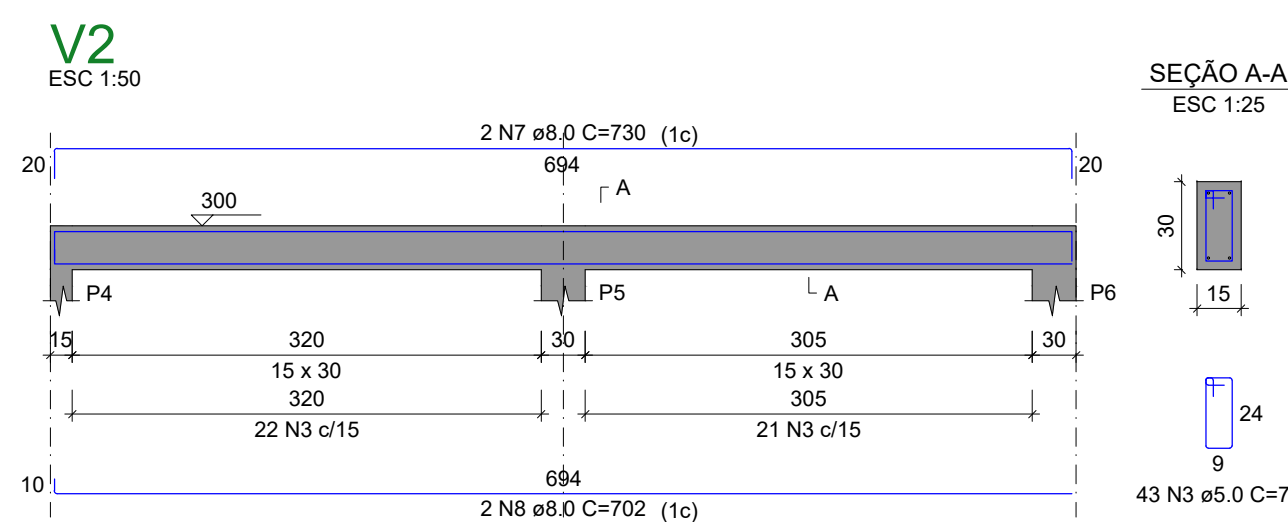

Forma do pavimento BALDRAME

Vigas			
Nome	Seção (cm)	Elevação (cm)	Nível (cm)
V1	15x30	0	-50
V2	15x30	0	-50
V3	15x30	0	-50
V4	15x30	0	-50


Características dos materiais	
fck (kgf/cm ²)	Ecs (kgf/cm ²)
250	241500

Dimensão máxima do agregado = 19 mm

Pilares			
Nome	Seção (cm)	Elevação (cm)	Nível (cm)
P1	15x30	0	-50
P2	15x30	0	-50
P3	15x30	0	-50
P4	15x30	0	-50
P5	15x30	0	-50
P6	15x30	0	-50

Legenda dos pilares	
	Pilar que passa

Legenda das vigas e paredes	
	Viga

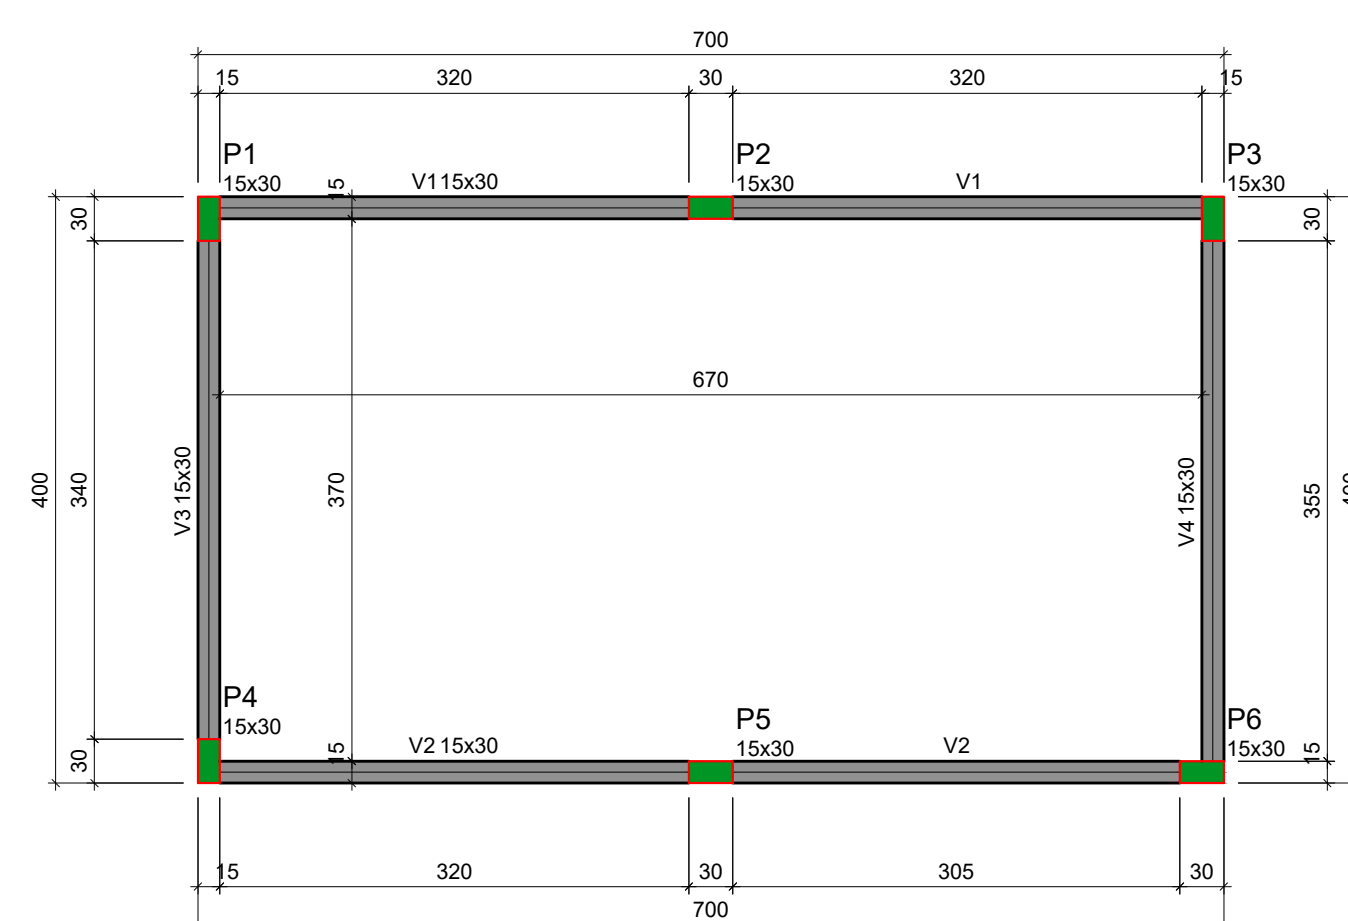

Forma do pavimento COBERTURA

Vigas			
Nome	Seção (cm)	Elevação (cm)	Nível (cm)
V1	15x30	0	300
V2	15x30	0	300
V3	15x30	0	300
V4	15x30	0	300


Características dos materiais	
f _{ck} (kgf/cm ²)	Ecs (kgf/cm ²)
250	241500

Dimensão máxima do agregado = 19 mm

Pilares			
Nome	Seção (cm)	Elevação (cm)	Nível (cm)
P1	15x30	0	300
P2	15x30	0	300
P3	15x30	0	300
P4	15x30	0	300
P5	15x30	0	300
P6	15x30	0	300

Legenda dos pilares	
	Pilar que morre

Legenda das vigas e paredes	
	Viga

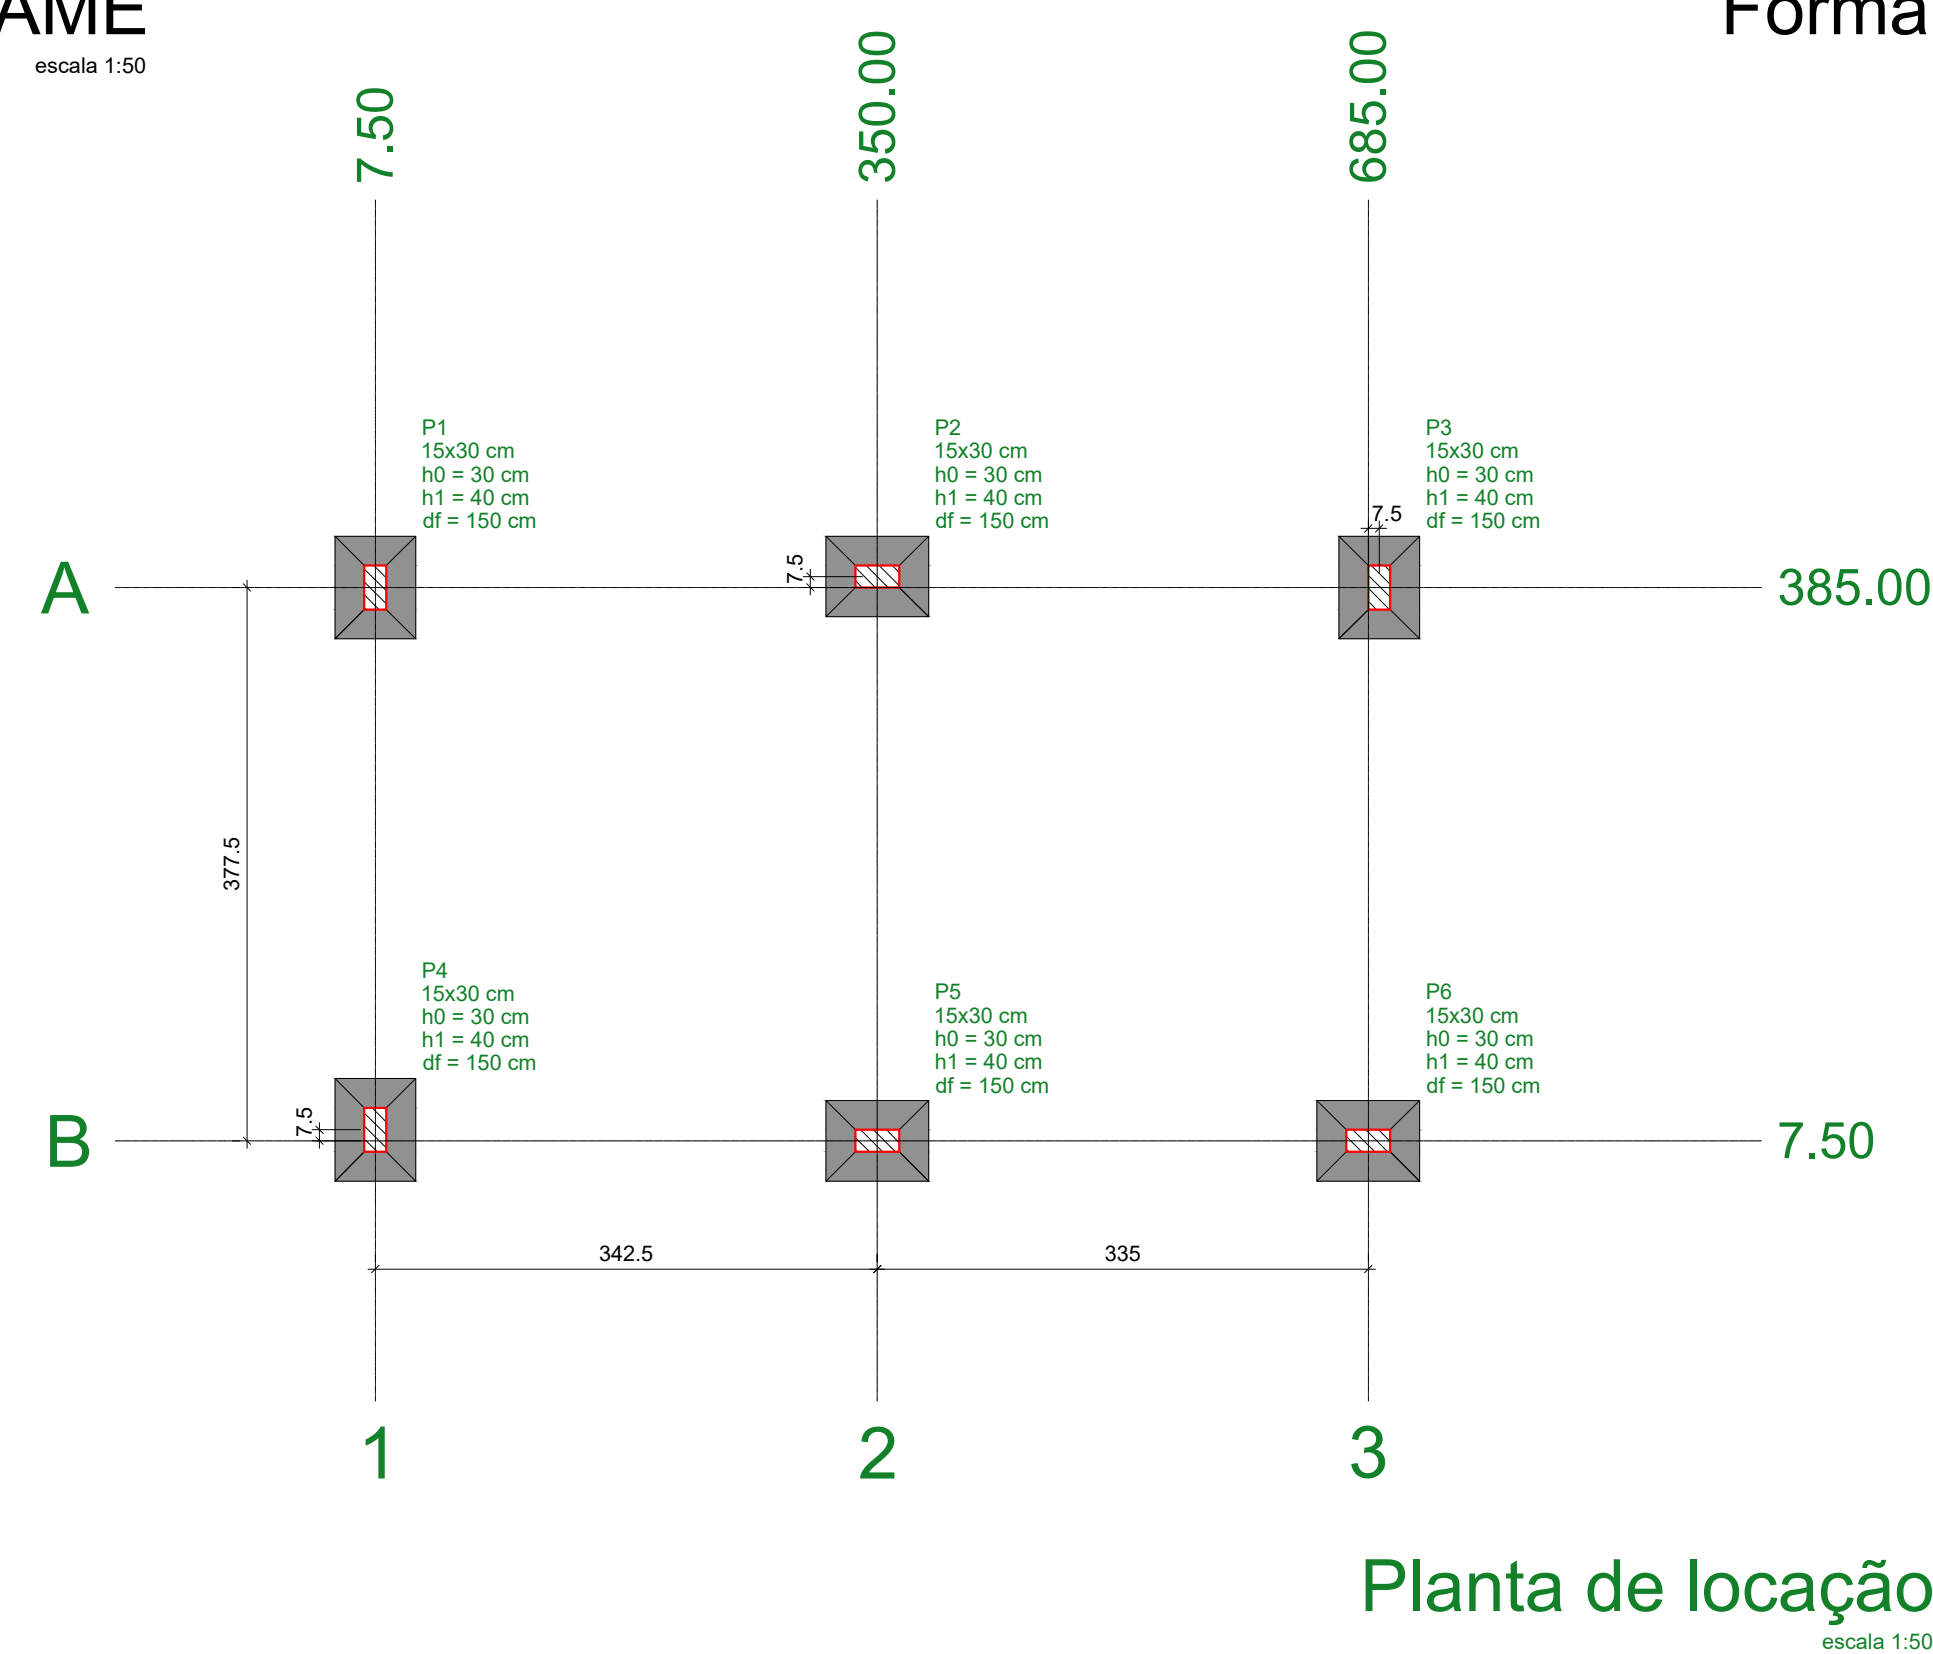

Planta de locação

PREFEITURA:		BOMBERO OU NATURALIN:	
CASA DE MÁQUINAS - ESTRUTURAL 01/01			
		OBRA: CONST. DO PARQUE DE SÍTIO NOVO DO TO. PROPRIETÁRIO: PREFEITURA MUNICIPAL DE SÍTIO NOVO CNPJ: 00.766.717/0001-49 ENDEREÇO: ÁREA DE EXPANSÃO URBANA DE SÍTIO NOVO DO TOCANTIS - TO 126	
ÁREAS TERRENO:		CONTEÚDO:	
-ÁREA DO TERRENO: 28.771,28m²		-PLANTA DE LOCAÇÃO -PLANTA DE FORMAS -DETALHAMENTO DOS ELEMENTOS ESTRUTURAIS	
- TX. DE OCUPAÇÃO: - TX. DE PERMEABILIDADE: - TX. ÍNDICE DE APROV.		PREFEITURA MUNICIPAL DE SÍTIO NOVO DO TOCANTIS	
ESCALA:	DESENHO:	MARCOS OLIVEIRA DA SILVA ENGENHEIRO CIVIL CREA: 313.200/0-TO	
INDICADA	MARCOS	DATA:	
		MAIO/2021	