




SEÇÃO TIPO - 1
RUA MARANHENSE 01 E 02
ESC: 1/50

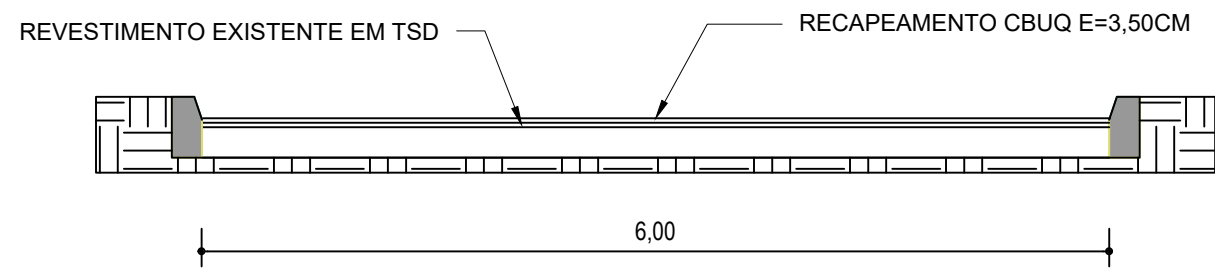


SEÇÃO TIPO - 2
RUA TRÊS E TRAVESSA IMPERATRIZ
ESC: 1/50

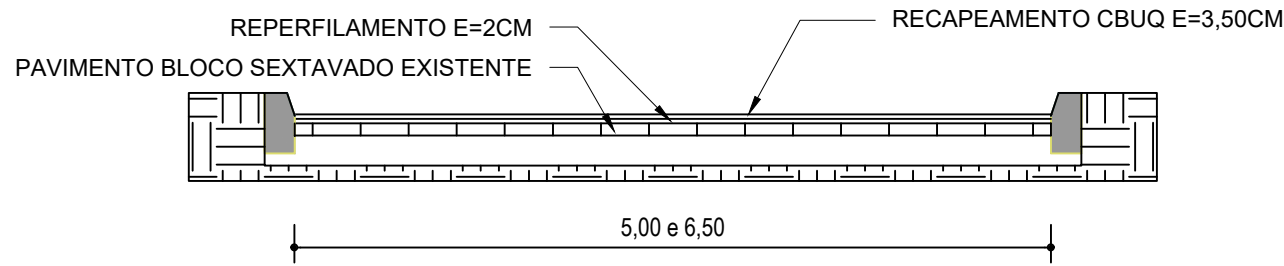

SEÇÃO TIPO - 3
AV TOCANTINS
ESC: 1/50

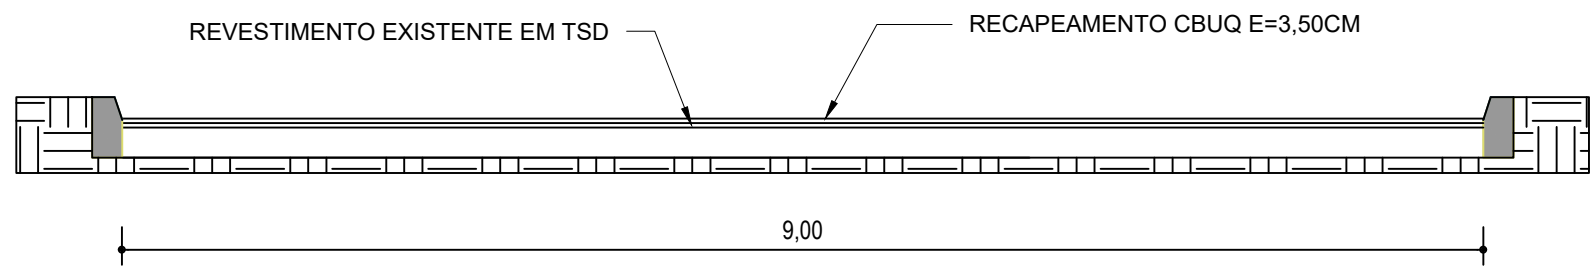

SEÇÃO TIPO - 4
RUA DA MATRIZ
ESC: 1/50

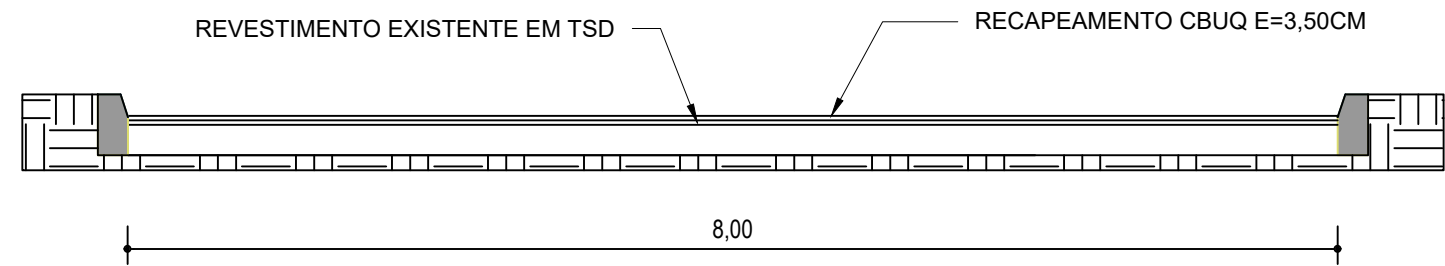

PLANTA - TRAÇADO RUA MARANHENSE FAIXAS 01 E 02
ESC: 1/1000



PLANTA - TRAÇADO AV TOCANTINS E RUA DA MATRIZ
ESC: 1/1000



PLANTA - TRAÇADO RUA TRÊS E TRAVESSA IMPERATRIZ
ESC: 1/1000

RUAS	COORDENADAS (UTM 23M)				EXTENSÃO (m)
	INICIO		FIM		
	LONGITUDE(E)	LATITUDE(S)	LONGITUDE	LATITUDE	
RUA MARANHENSE 01	208116.93	9379583.05	208206.34	9379808.80	271,00
RUA MARANHENSE 02	208094.20	9379571.88	208172.46	9379813.91	291,80
AV TOCANTINS	207528.74	9379990.30	207618.53	9379989.86	89,40
RUA DA MATRIZ	207619.56	9380061.33	207622.66	9379921.28	140,80
RUA TRÊS	208358.72	9380709.44	208635.19	9380818.75	297,00
TRAVESSA IMPERATRIZ	208378.37	9380768.73	208433.83	9380746.71	59,80



PLANTA - SITUAÇÃO
SEM ESCALA

PREFEITURA:	BOMBEIRO OU NATURATINS:
 Prefeitura Municipal de Sítio Novo do Tocantins <i>O Trabalho Continua!</i>	
PROJETO RECAPEAMENTO	
folha: 1/1	
OBRA: RECAPEAMENTO ASFÁLTICO EM DIVERSAS RUAS DO MUNICÍPIO DE SÍTIO NOVO - TO PROPRIETÁRIO: PREFEITURA MUNICIPAL DE SÍTIO NOVO DO TOCANTINS CNPJ/CPF: 00.766.717-000149 ENDEREÇO: RUA MARANHENSE, AV. TOCANTINS, RUA DA MATRIZ, RUA TRÊS E TRAVESSA IMPERATRIZ.	
CONTEÚDO	
PLANTA - TRAÇADO RUA MARANHENSE FAIXAS 01 E 02 PLANTA - TRAÇADO AV TOCANTINS E RUA DA MATRIZ PLANTA - TRAÇADO RUA TRÊS E TRAVESSA IMPERATRIZ SEÇÃO - 1 SEÇÃO - 2 SEÇÃO - 3 SEÇÃO - 4 QUADRO - RELAÇÃO DE RUAS E COORDENADAS	Prefeitura Municipal de Sítio Novo do Tocantins
TERRENO:	Autor projeto: WATNA TEIXEIRA DE SOUSA Engenheiro Civil Crea 511.257/D-TO
ESCALA:	Execução:
DESENHO WATNA	DATA 22/03/2024