
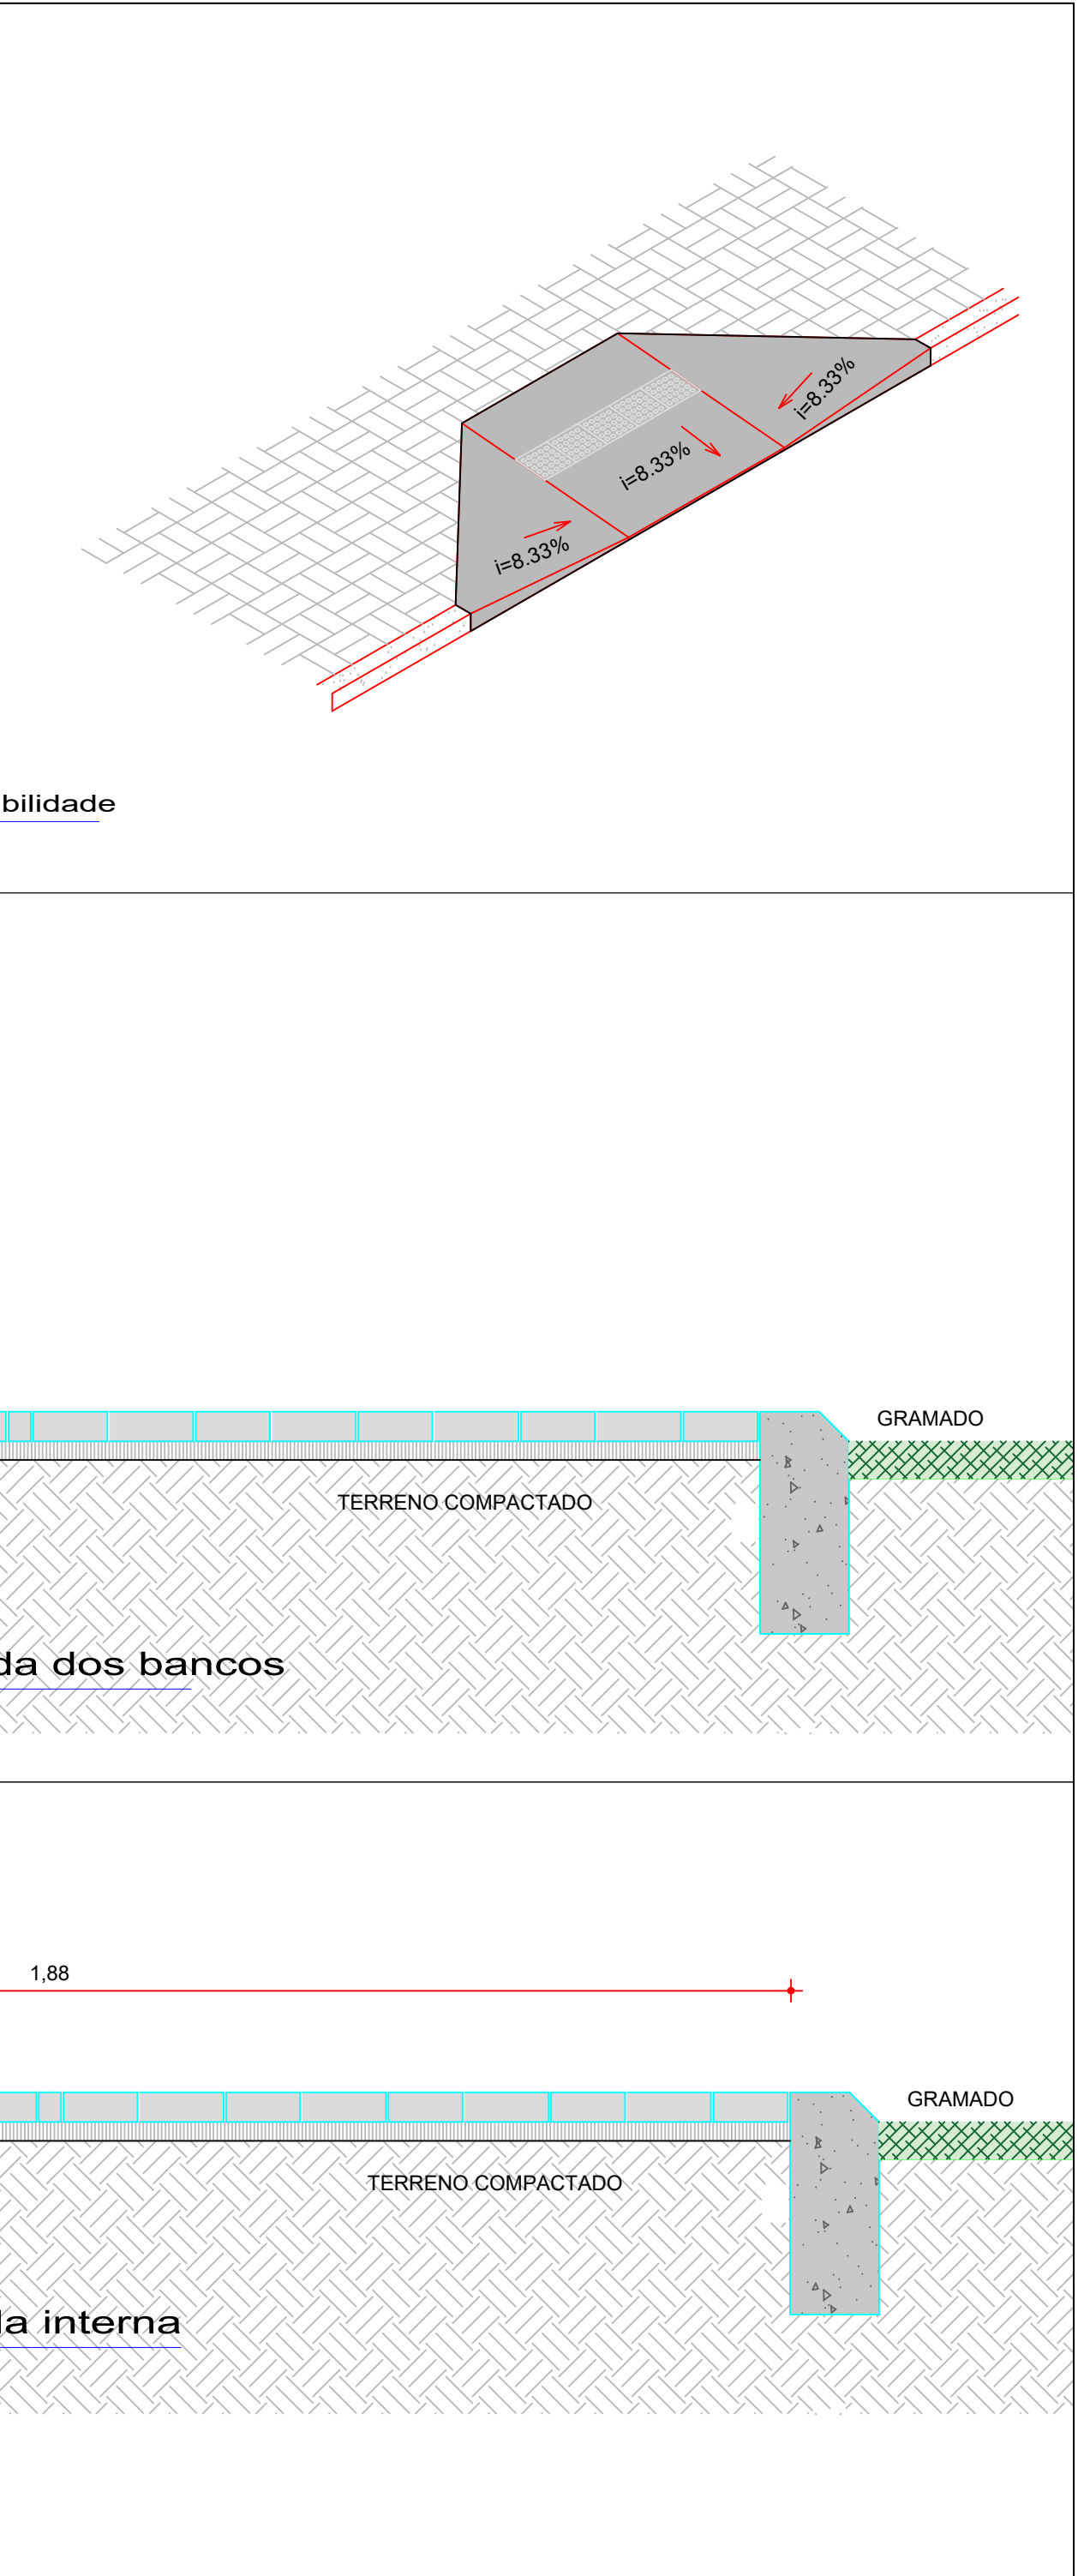
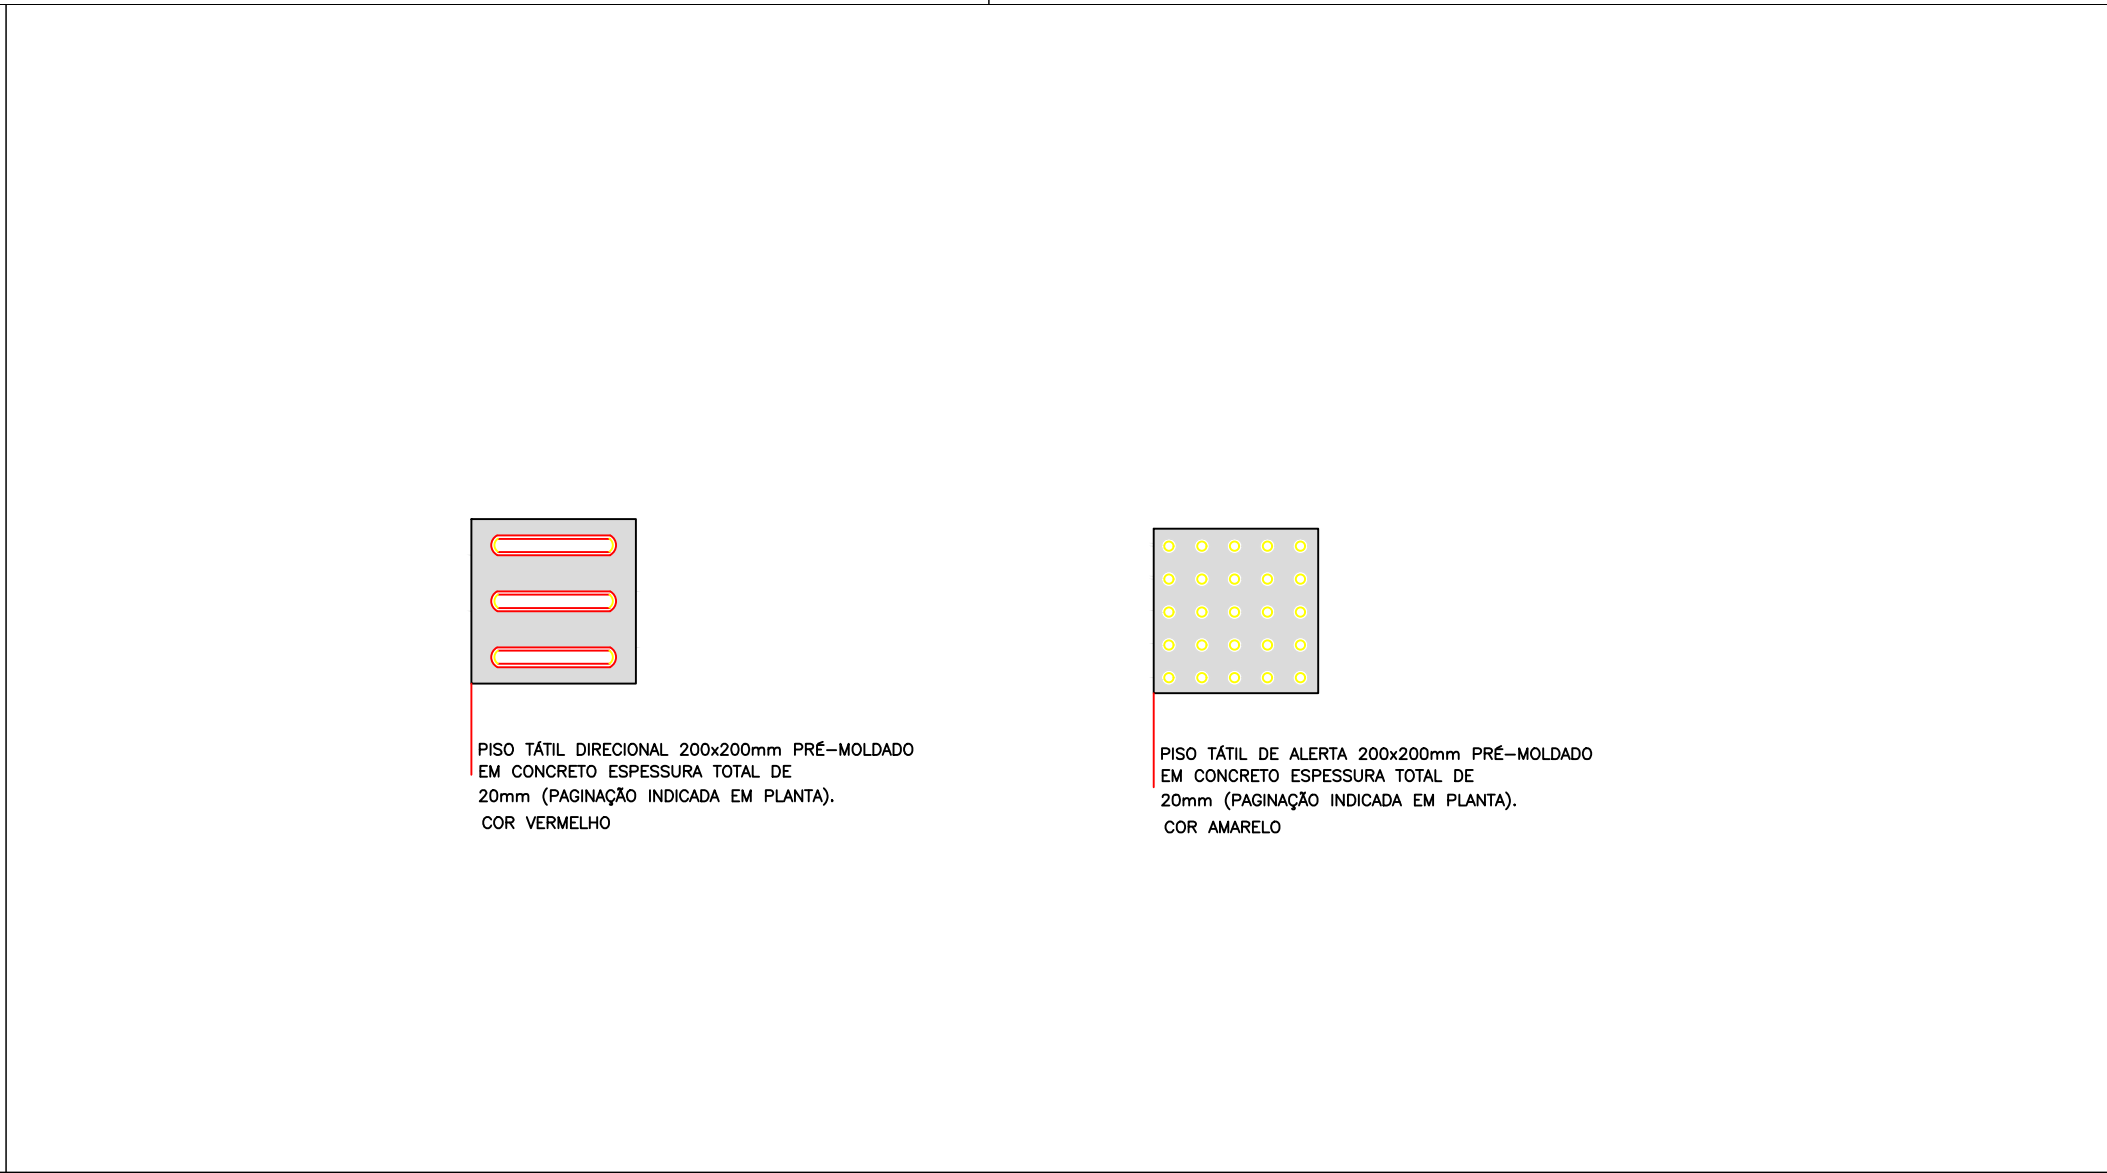
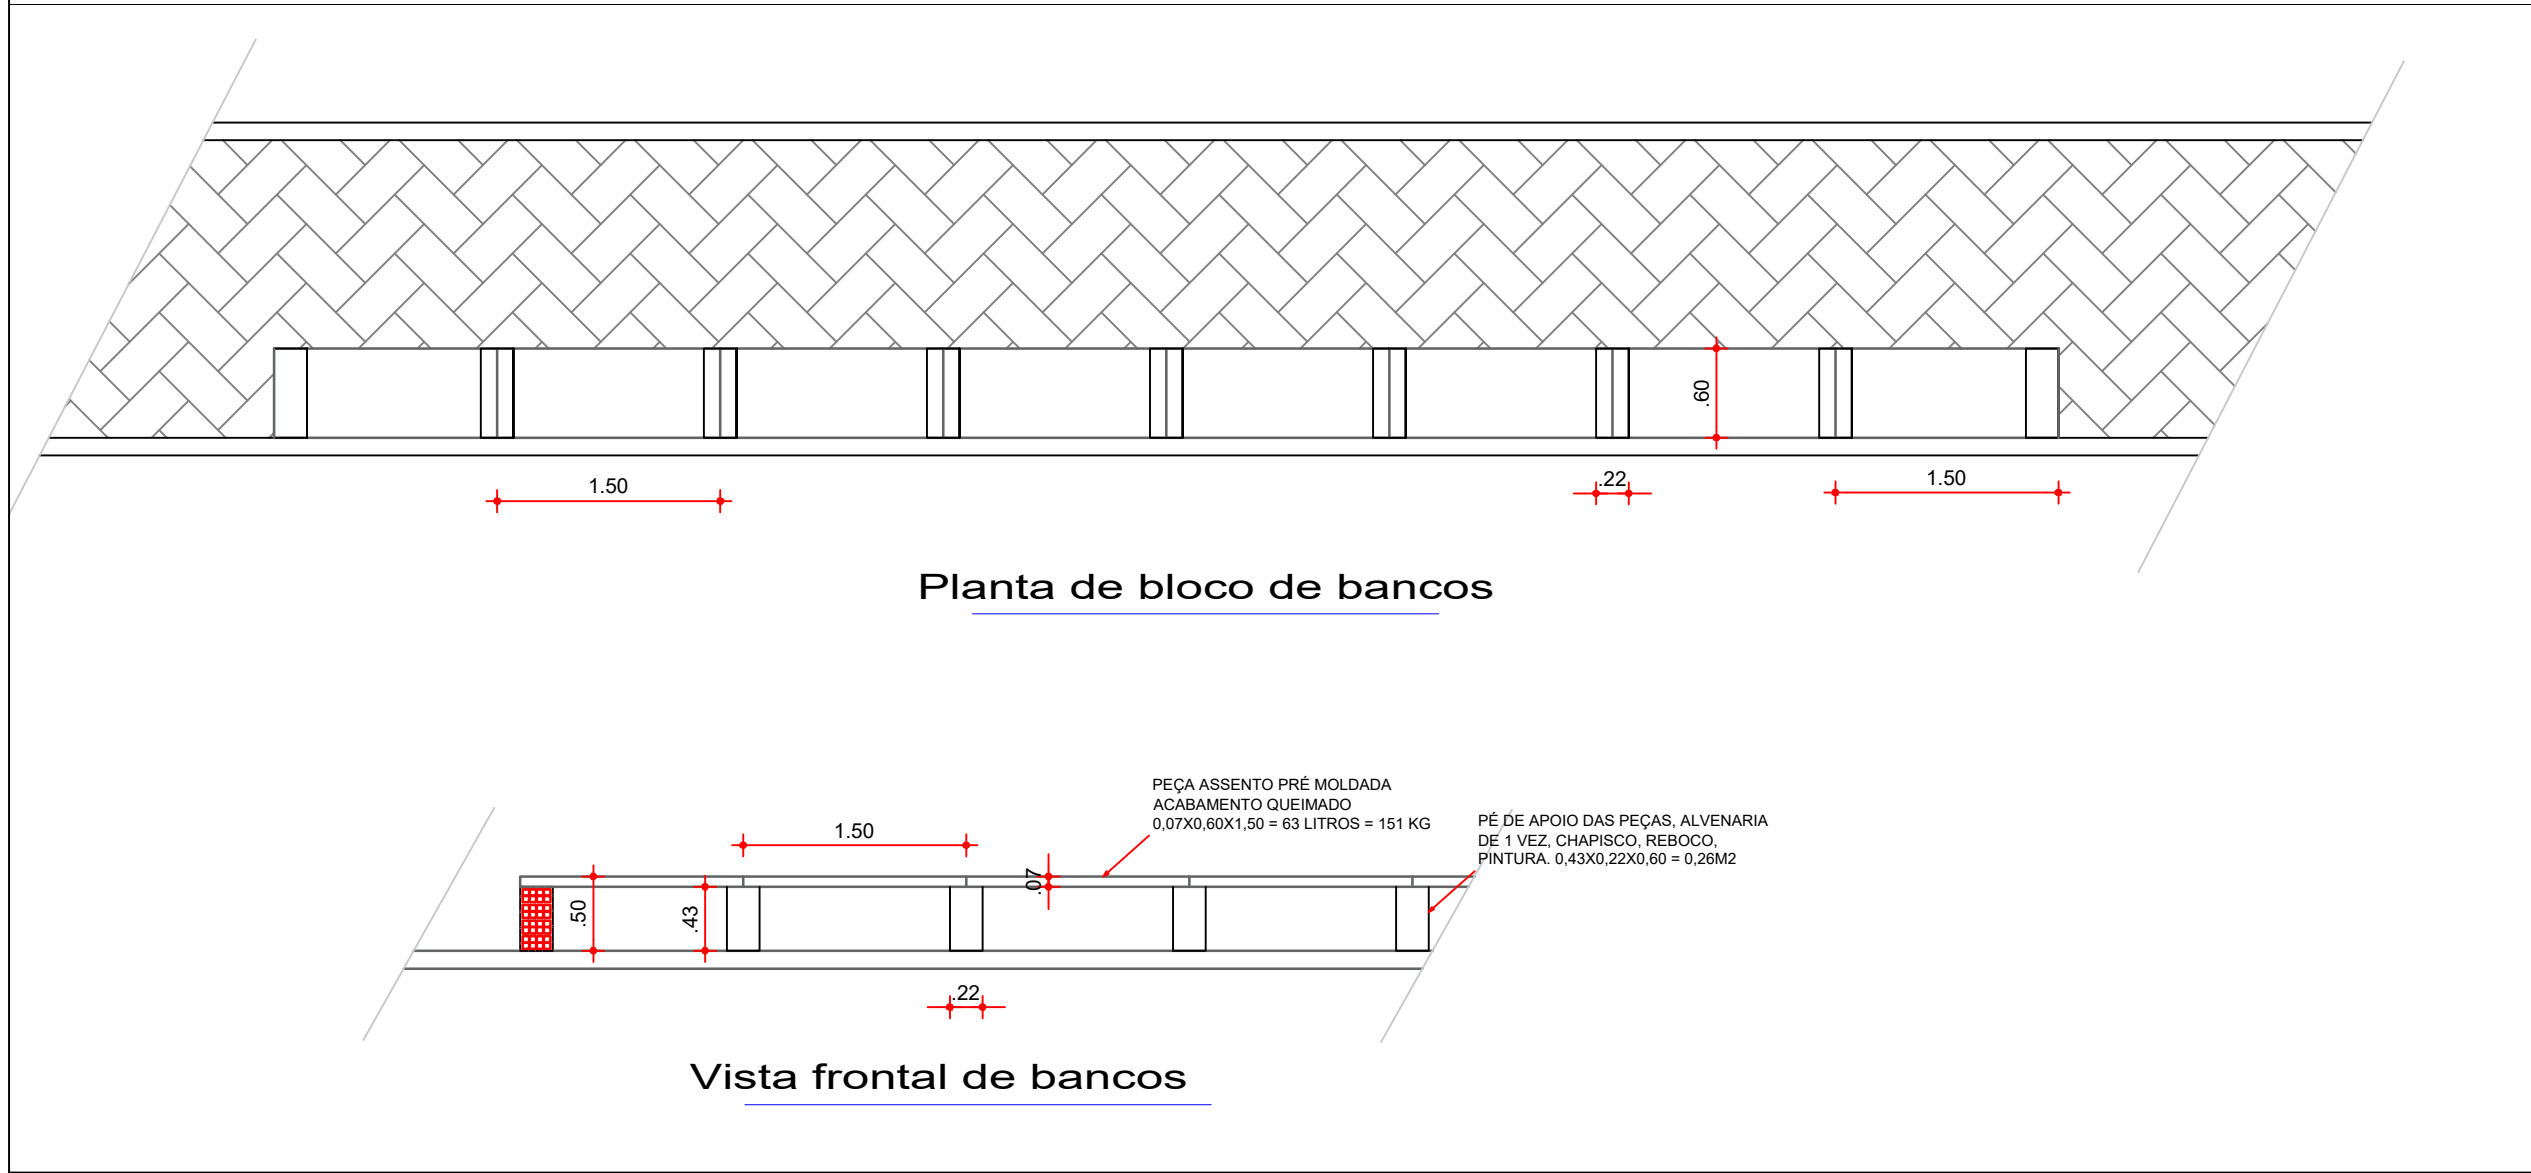


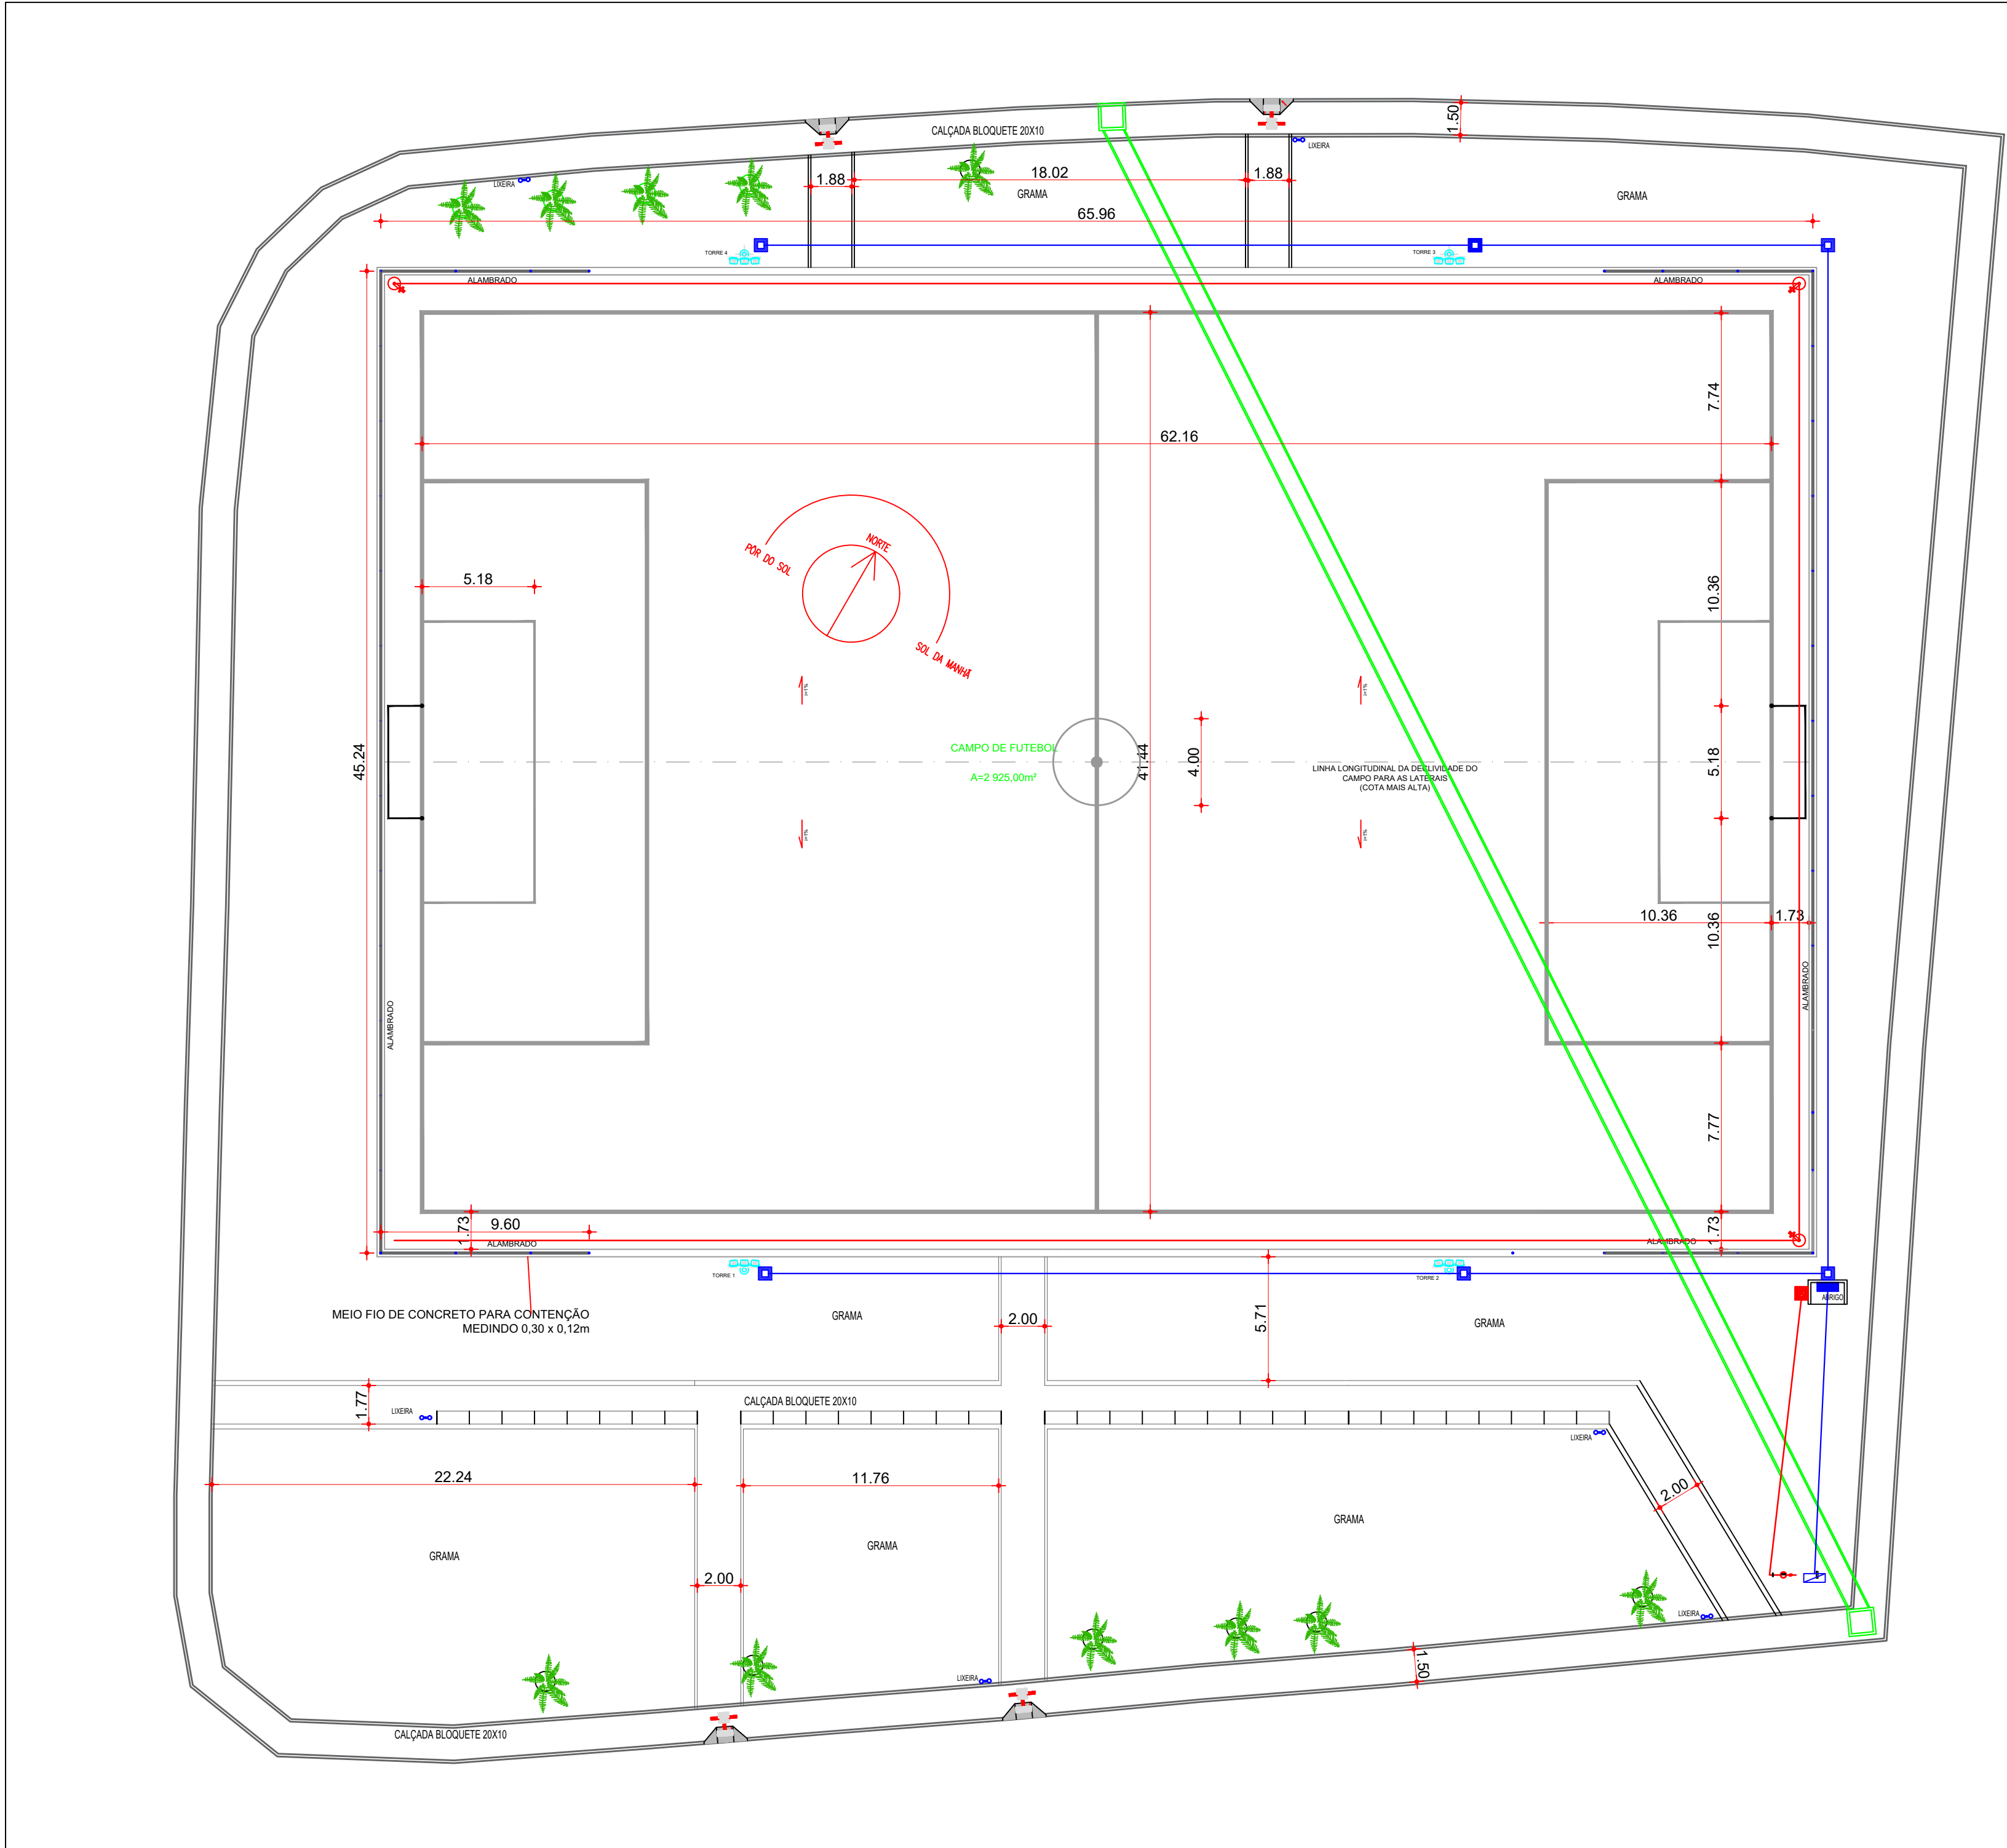

		
INFRAESTRUTURA		
OBRA	REFORMA E URBANIZAÇÃO DA ÁREA DO CAMPO DE FUTEBOL DO POVOADO SUMAUMA	ESCALA indicada
CONTEÚDO DESTA PRANCHA:	PAISAGISMO	FOLHA 8/9
DATA	20/janeiro/2024	REV