



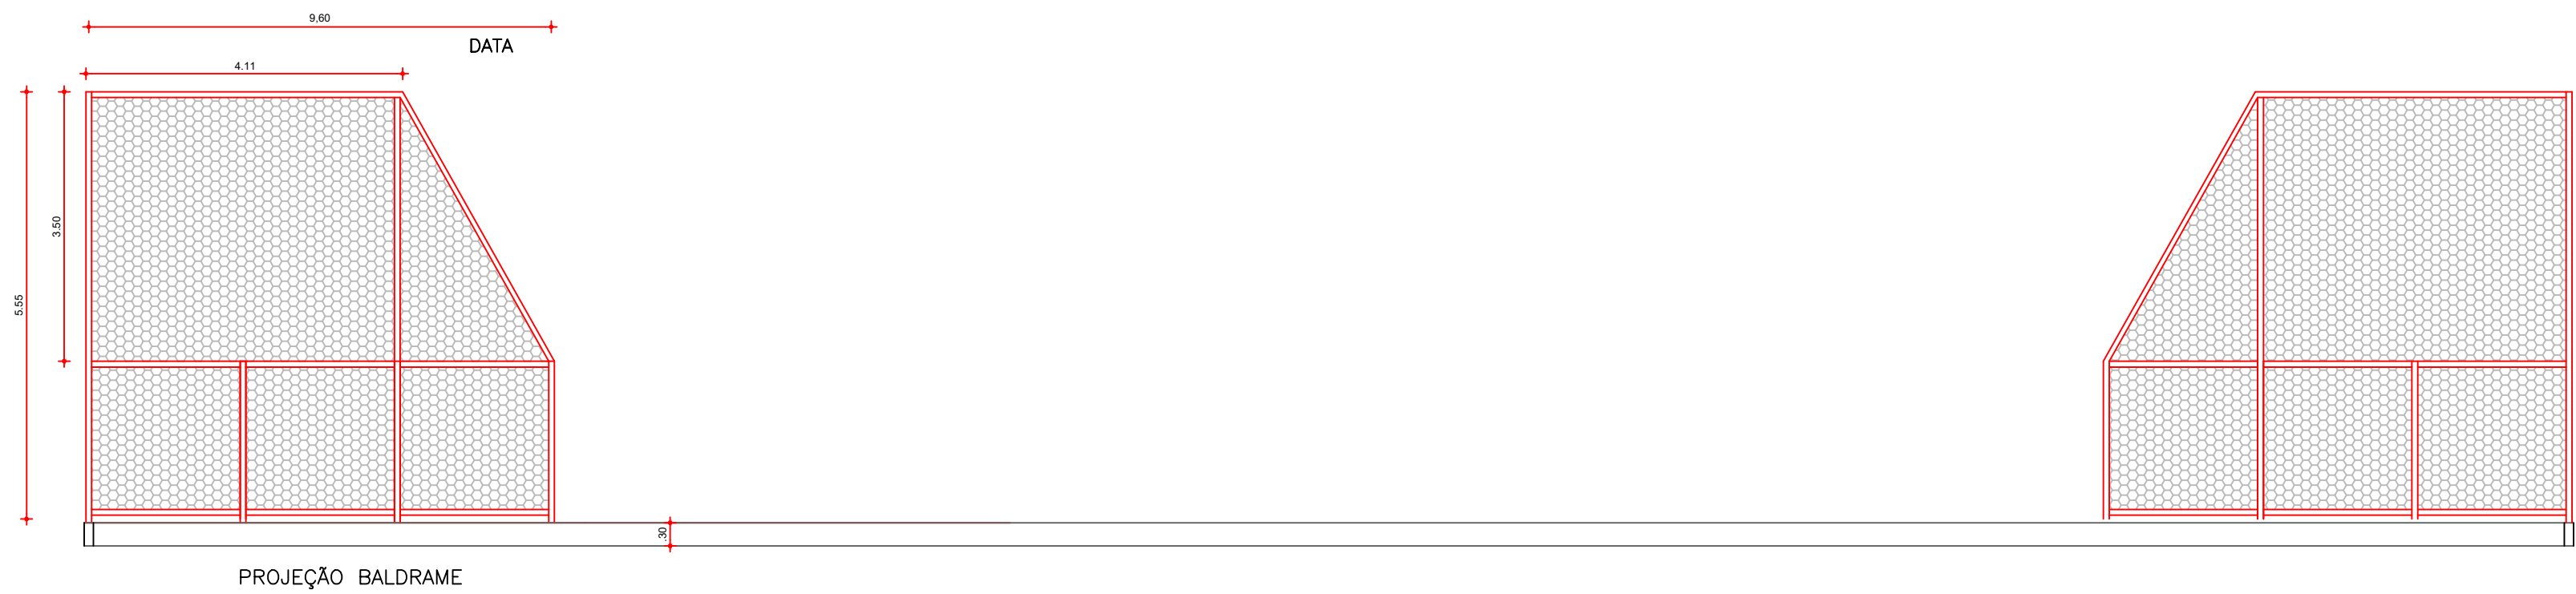

Detalhes do alambrado laterais

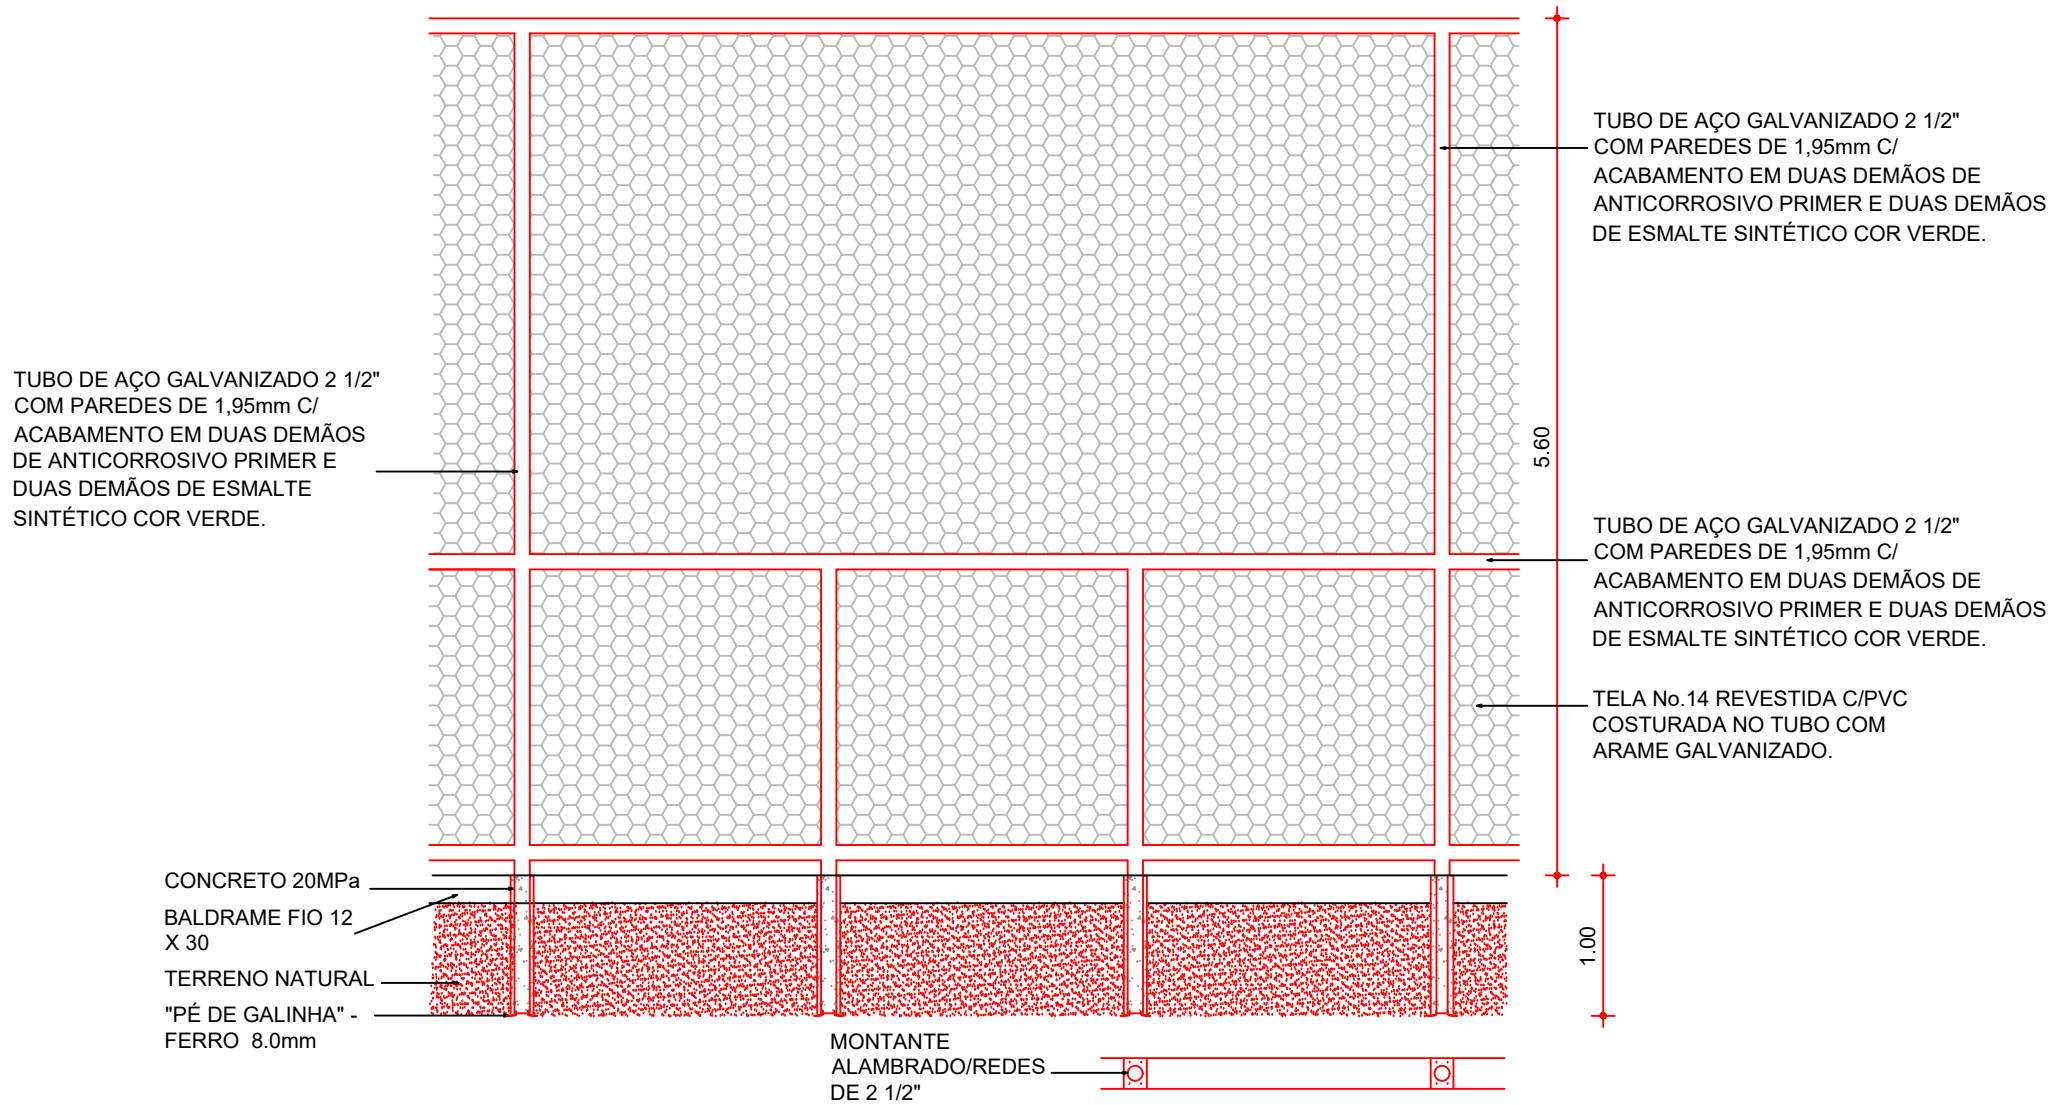


Detalhes do alambrado fundos


TUBO DE AÇO GALVANIZADO 2" ESPESURA DE PAREDE = 1,95mm C/ DUAS DEMÃOS DE PRIMER ANTICORROSIVO E DUAS DEMÃOS DE ESMALTE SINTÉTICO VERDE FOLHA

ALAMBRADO TELA No.12 MALHA 2" REVESTIDA C/ PVC FIXADO NO TUBO PELO LADO INTERNO ATRAVÉS DE CHAPA SOLDADA NO TUBO (VER DETALHE)


INTERNO EXTERNO

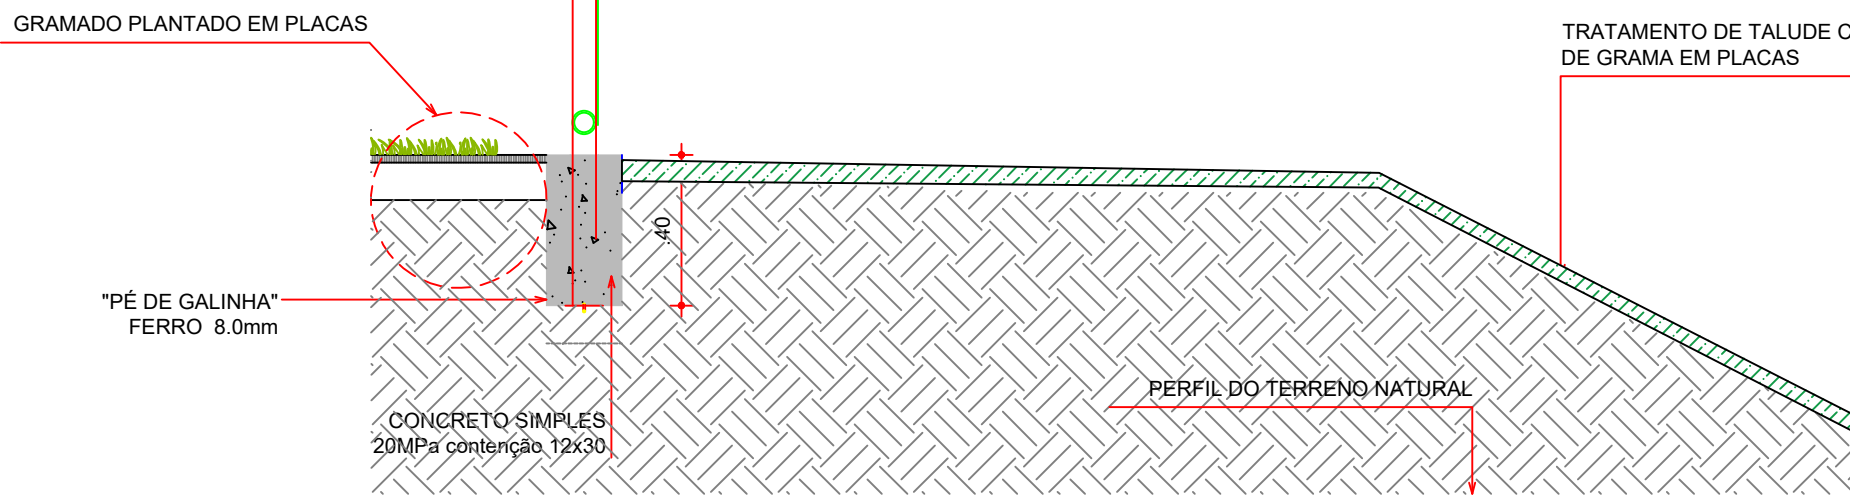


Detalhes do alambrado corte

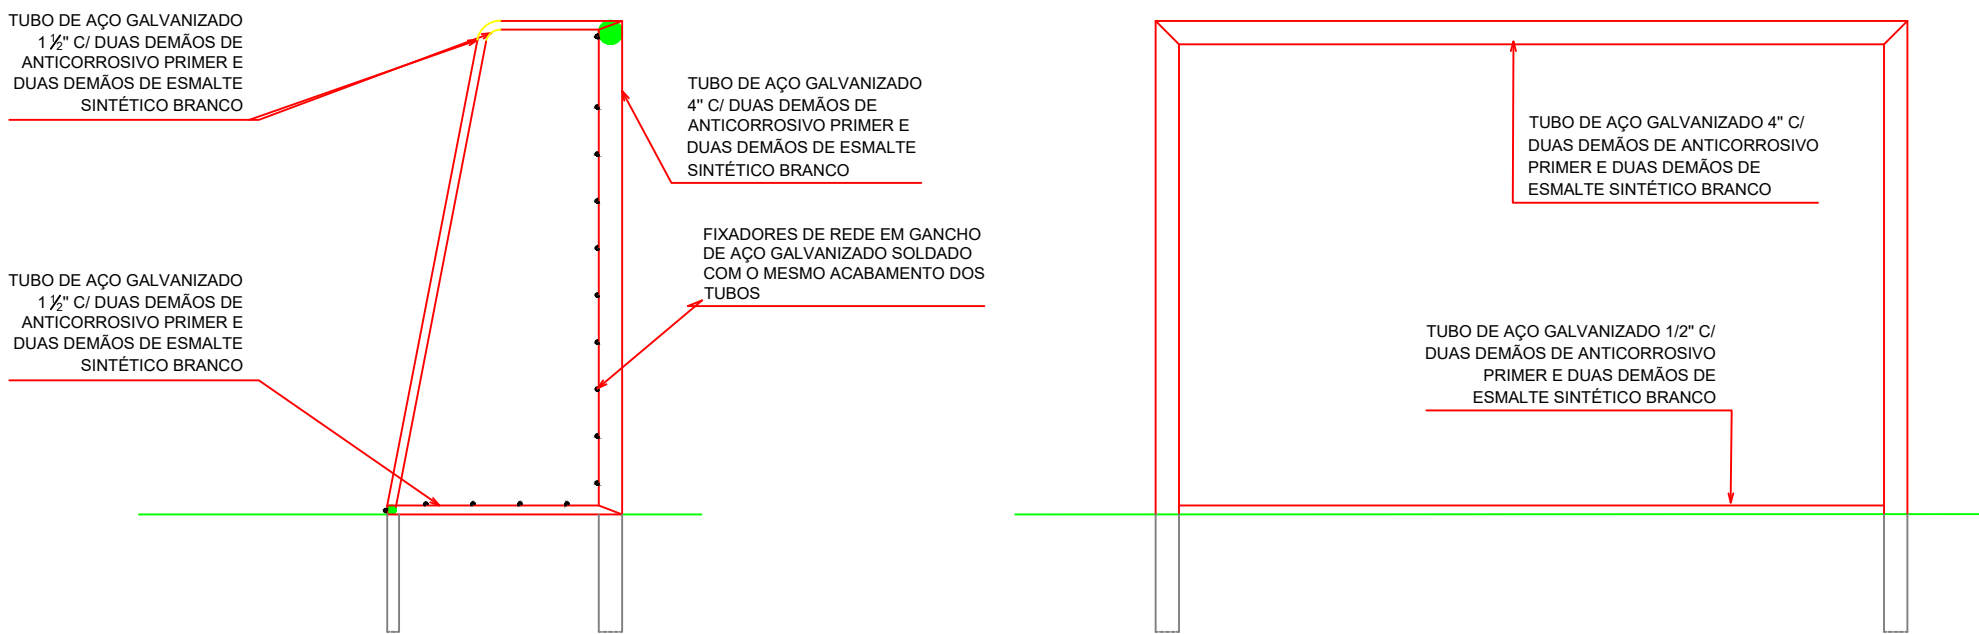

Detalhes das traves vista frontal e lateral

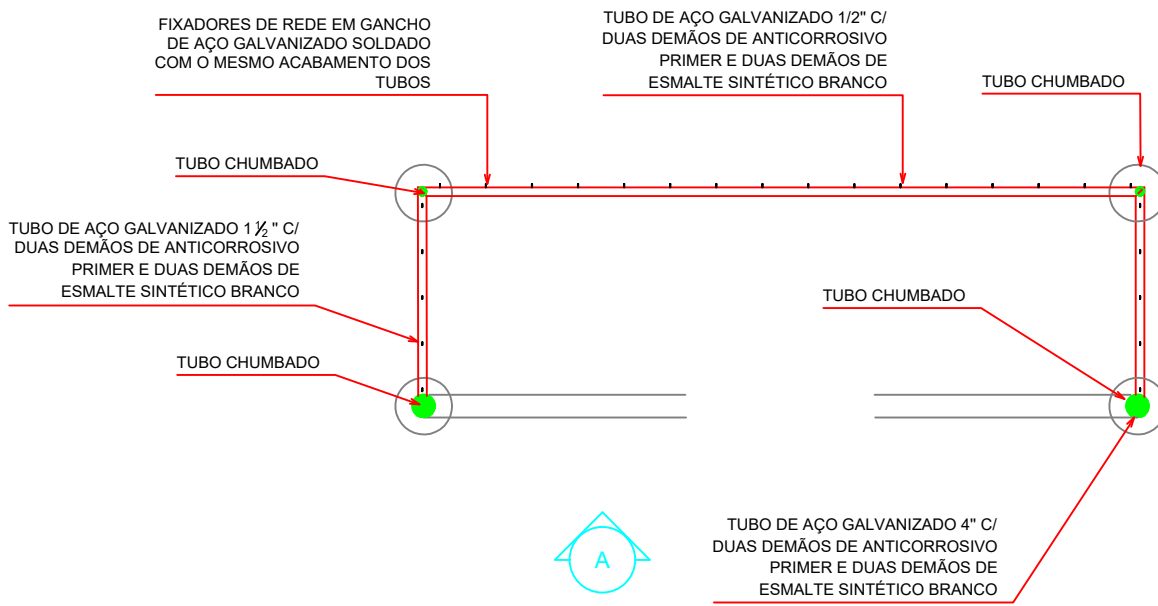

Detalhes das traves planta

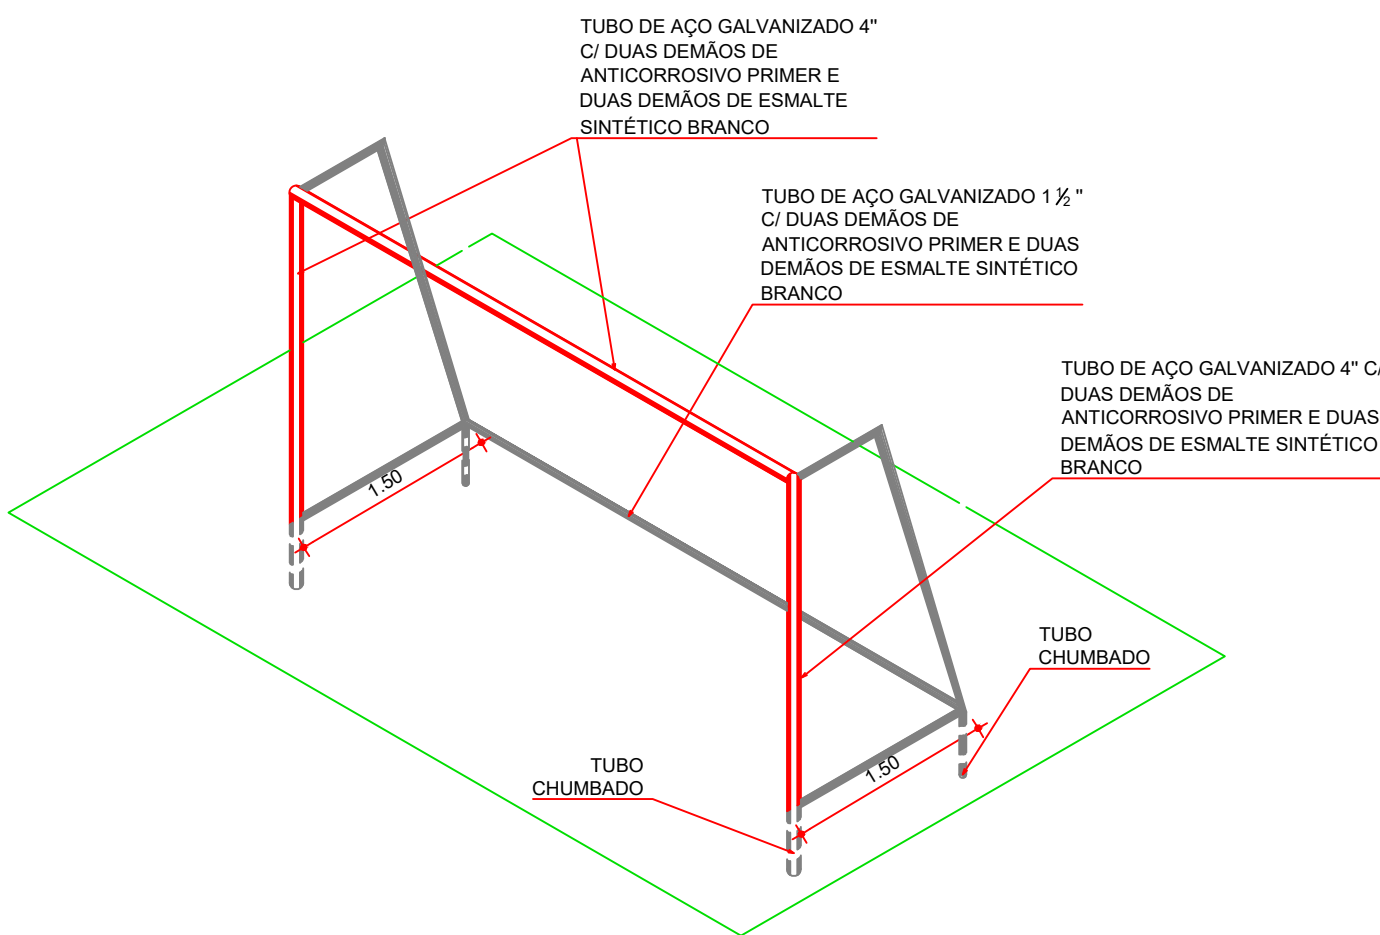

Detalhes das traves isométrico

MEMÓRIA DE CÁLCULO									
RECUPERAÇÃO DO CAMPO DE FUTEBOL DO POV. SUMAUMA									
OBRA	CAMPO								
	ADUBO		68,00	x	46,00	=	3.036,00	M2	
	CALCÁRIO		68,00	x	46,00	=	3.036,00	M2	
	GRAMA		68,00	x	46,00	=	3.036,00	M2	
	ALAMBRADO								
	ATRÁS DAS TRAVES	2,00	x	45,24	x	5,55	=	502,16	M2
	LATERAIS	4,00	x	9,60	x	2,10	=	80,64	M2
	ABAS SUPERIORES	3,50	x	6,50	x	3,50	=	79,63	M2
								662,43	M2



INFRAESTRUTURA

OBRA REFORMA E URBANIZAÇÃO DA ÁREA DO CAMPO DE FUTEBOL DO POVOADO SUMAUMA

ESCALA indicada FOLHA 5/9

CONTEÚDO DESTA PRANCHA: CAMPO DETALHES

DATA 20/janeiro/2024

REV