



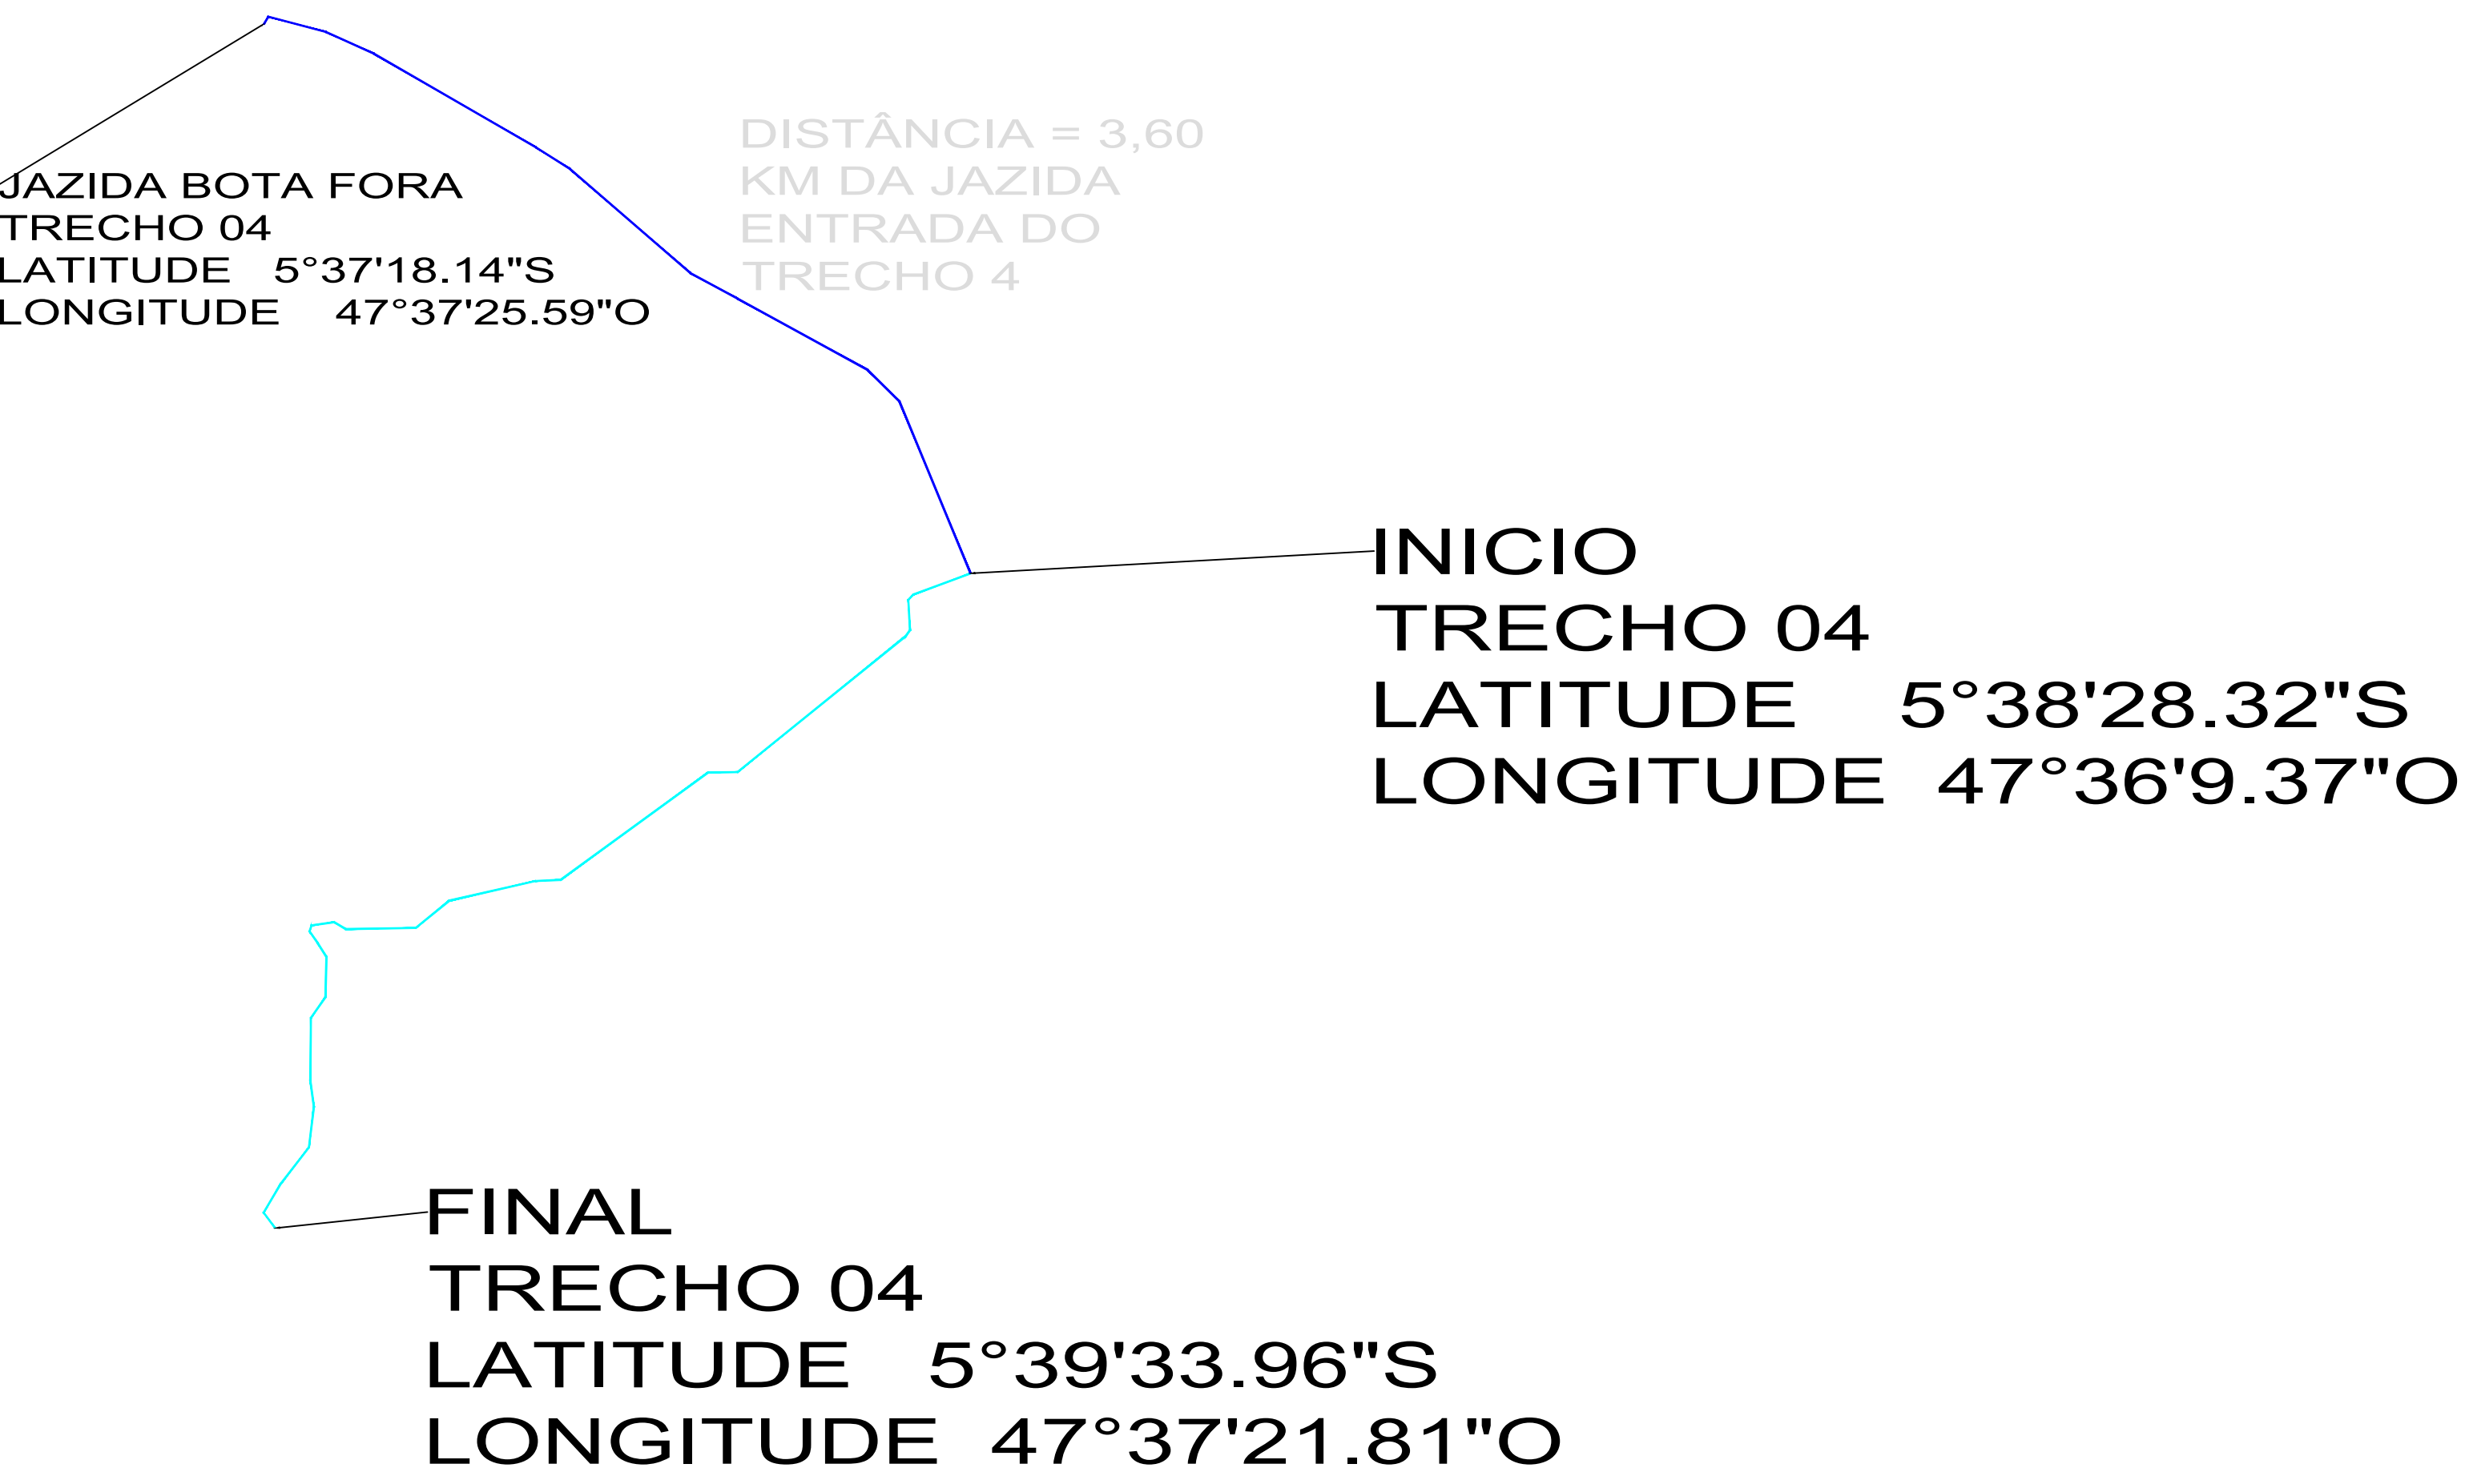

LOCALIZAÇÃO DOS TRECHOS 4 E JAZIDA/BOTA-FORA
SEM ESCALA

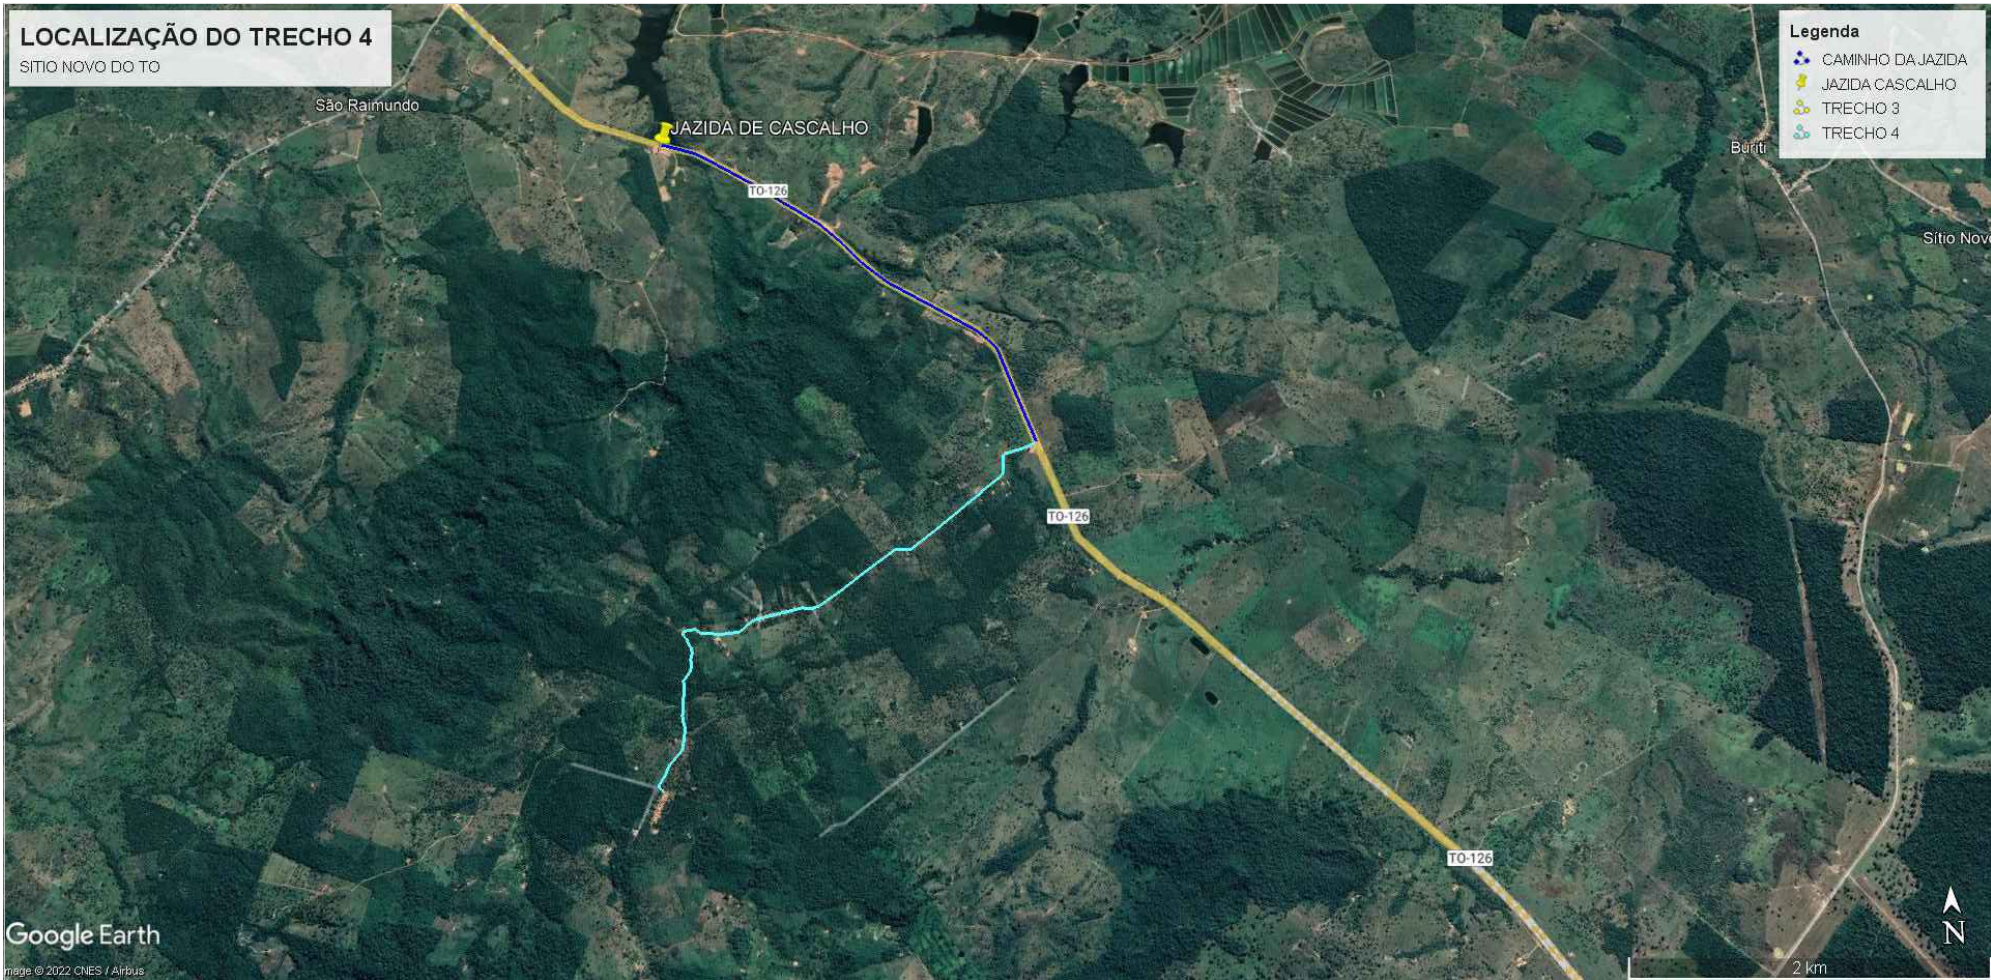

TRILHAS	LEGENDA	DISTÂNCIA	UNIDADE
TRECHO 04		3.600	M
TOTAL		3.600	M

JAZIDA BOTA-FORA	DMT	UNIDADE	LATITUDE	LONGITUDE
TRECHO 04	5,40 KM	M	5°37'18.14"S	47°37'25.59"O

PREFEITURA:

BOMBEIRO OU NATURATINS:





ESTRADA VICINAL

folha: 05/06

OBRA: RECUPERAÇÃO DE ESTRADA VICINAL

PROPRIETÁRIO: PREFEITURA MUNICIPAL DE SITIO NOVO DO TO

CNPJ/CPF: 00.766.717/0001-49

ENDEREÇO: AVENIDA 31 DE MARCO N° 803 CENTRO SITIO NOVO DO TOCANTINS 77940000

CONTEÚDO

LOCALIZAÇÃO DO TRECHO 4

LOCALIZAÇÃO DA JAZIDA DO TRECHO 4

TERRENO:

Autor:

Marcos Oliveira Da Silva
Engenheiro Civil
Crea 313.259 D/TO

ESCALA:

Como indicado

DESENHO

JONAS ALVES

DATA