



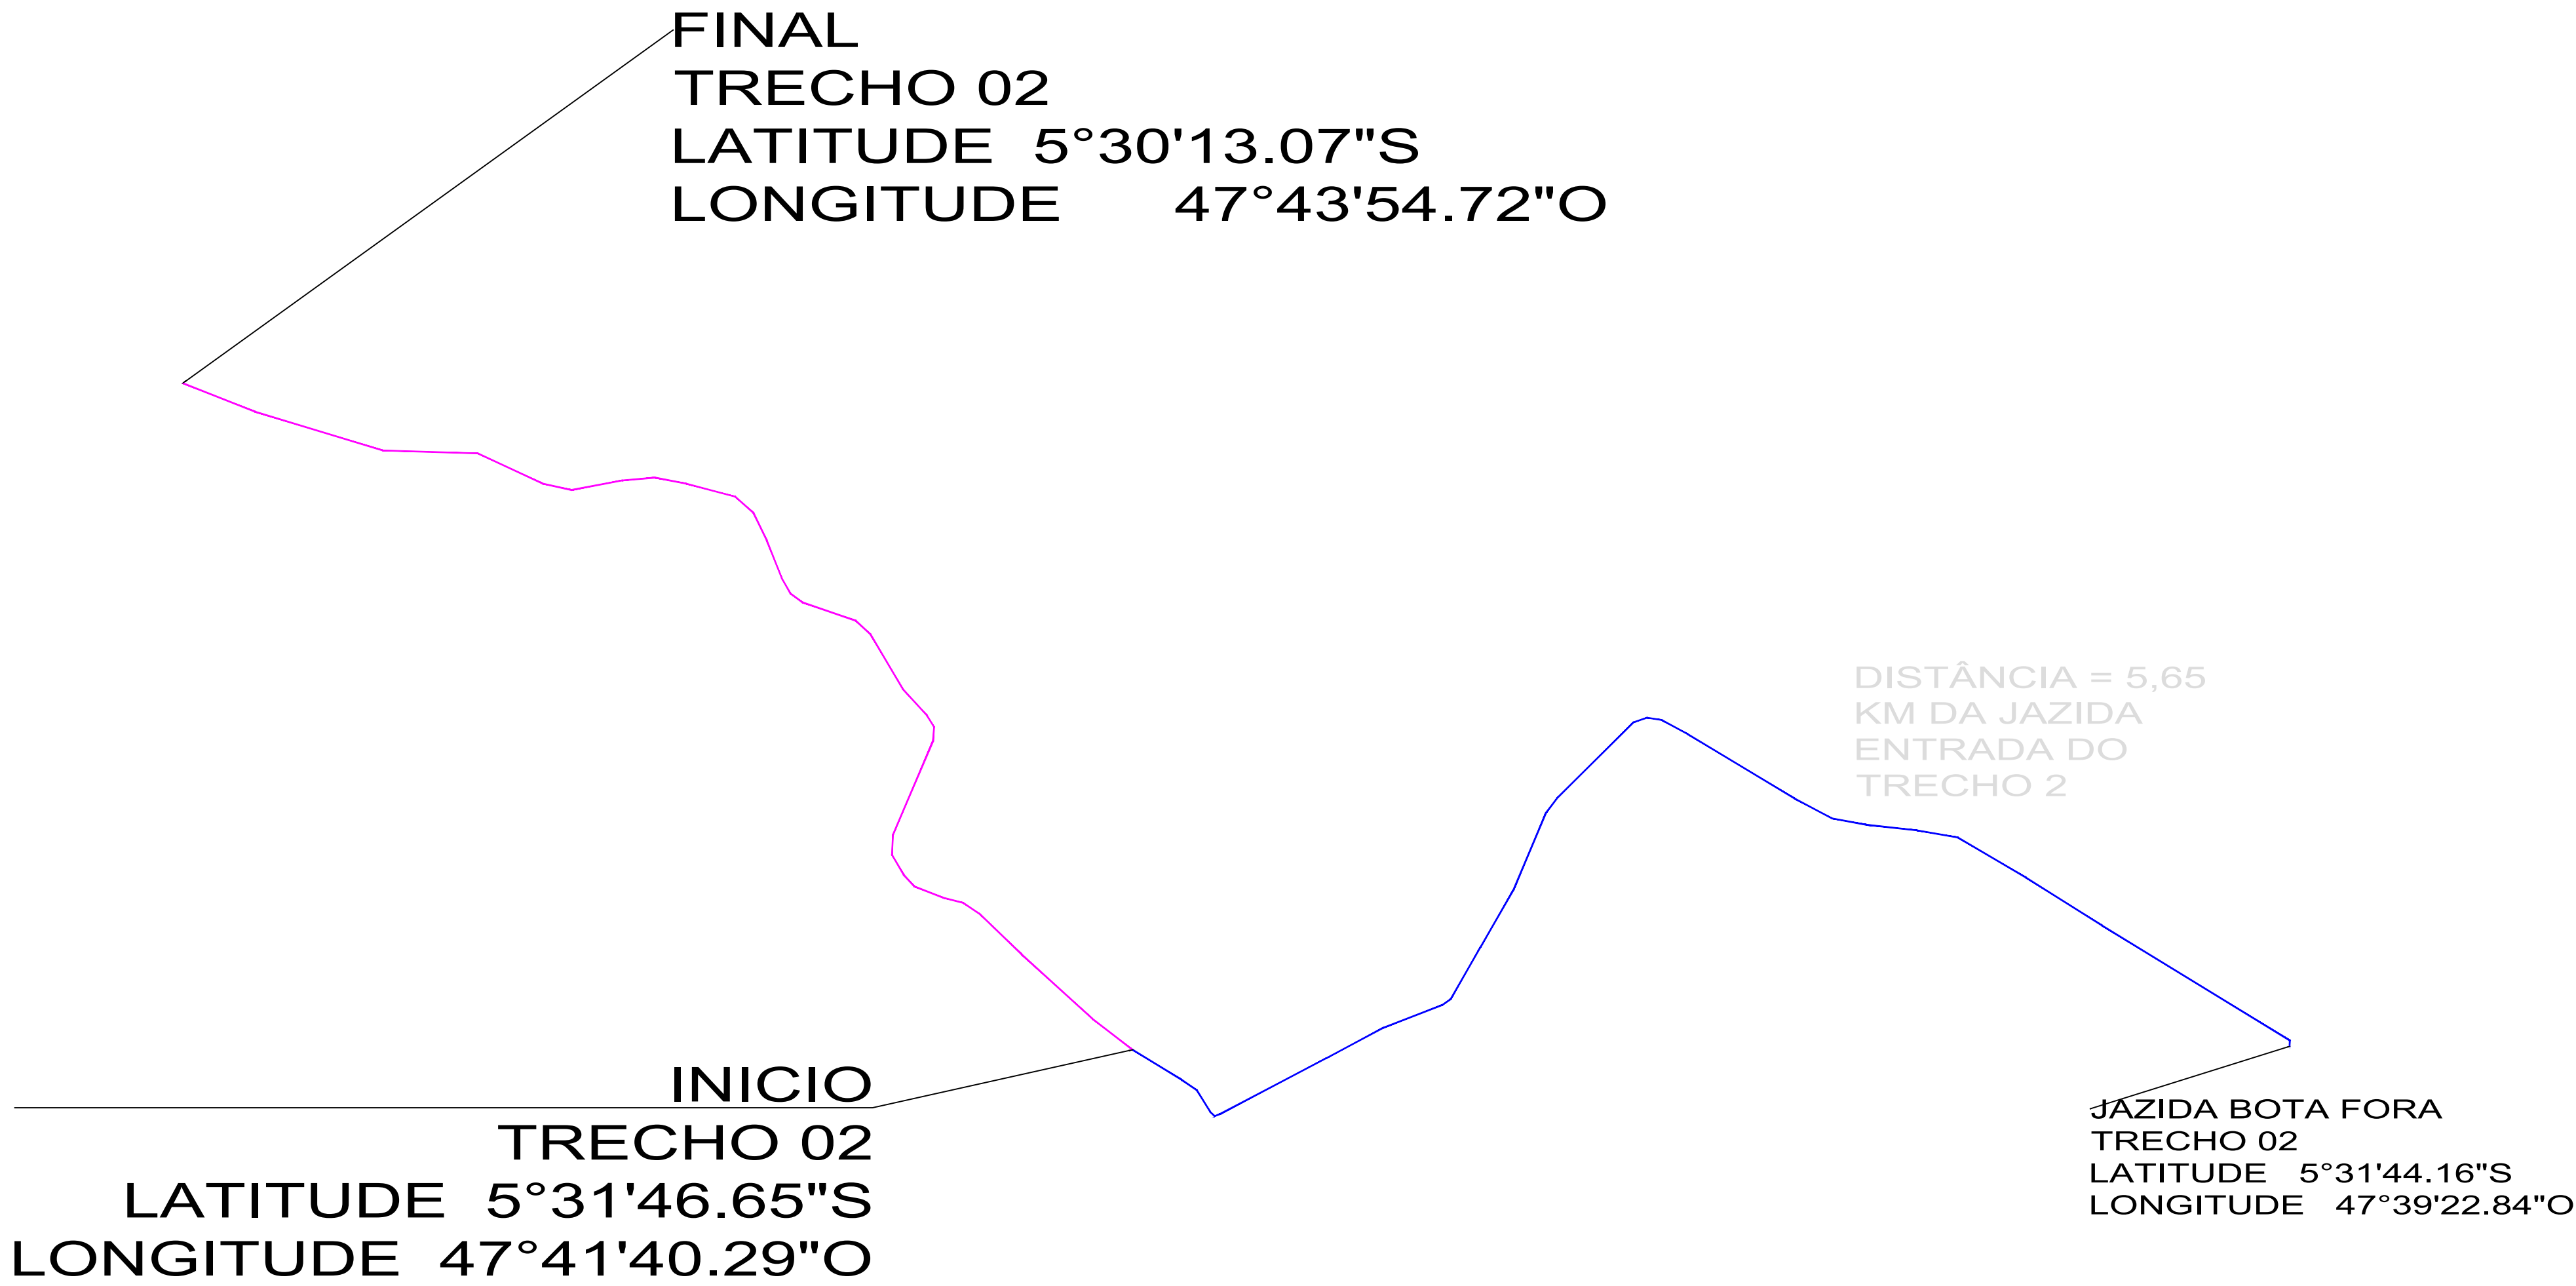

LOCALIZAÇÃO DOS TRECHOS 2 E JAZIDA/BOTA-FORA
SEM ESCALA

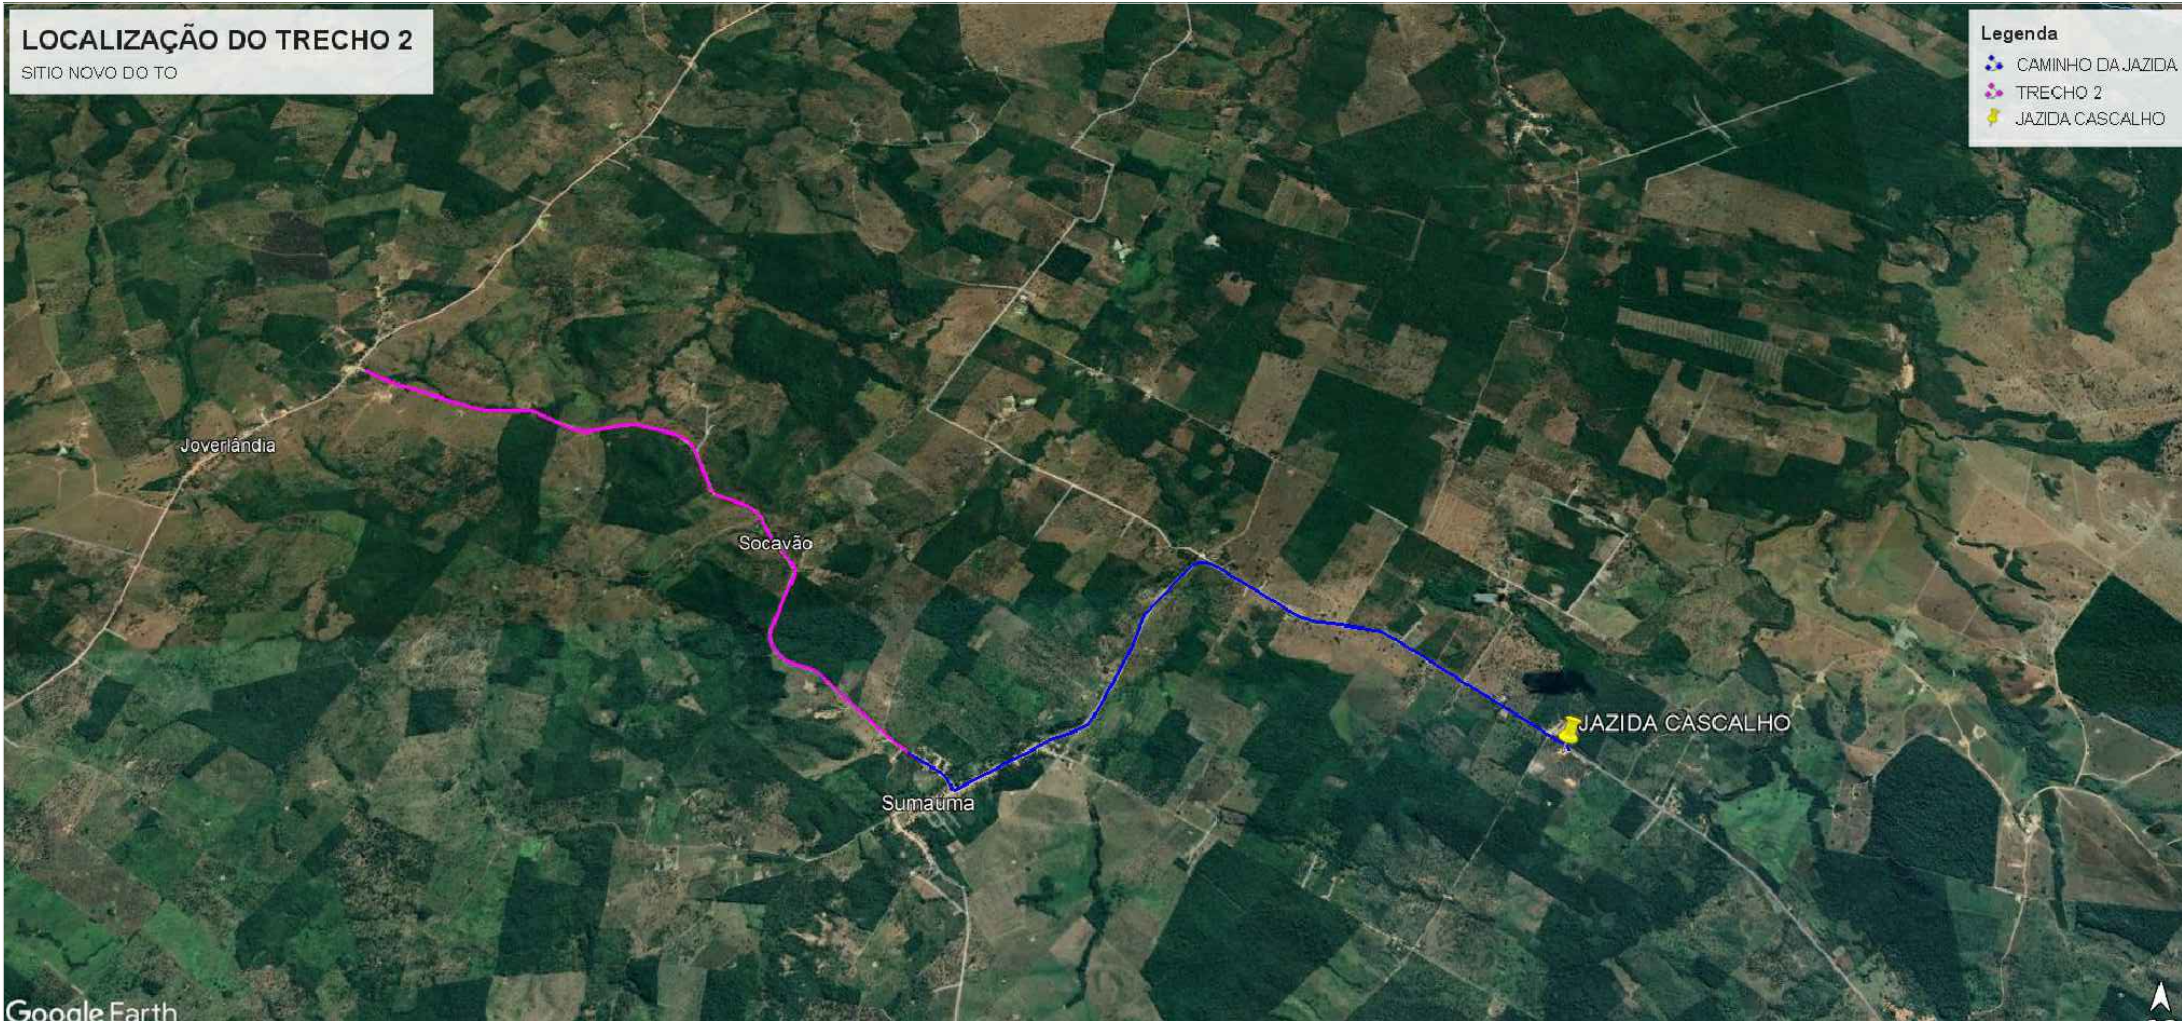

TRILHAS	LEGENDA	DISTÂNCIA	UNIDADE
TRECHO 02		5.750	M
TOTAL		5.750	M

JAZIDA BOTA-FORA	DMT	UNIDADE	LATITUDE	LONGITUDE
TRECHO 02	8,525 KM	M	5°31'44.16"S	47°39'22.84"O

PREFEITURA:		BOMBEIRO OU NATURATINS:	
			
ESTRADA VICINAL folha: 03/06			
OBRA: RECUPERAÇÃO DE ESTRADA VICINAL PROPRIETÁRIO: PREFEITURA MUNICIPAL DE SITIO NOVO DO TO CNPJ/CPF: 00.766.717/0001-49 ENDEREÇO: AVENIDA 31 DE MARCO N° 803 CENTRO SITIO NOVO DO TOCANTINS 77940000			
CONTEÚDO			
LOCALIZAÇÃO DO TRECHO 2 LOCALIZAÇÃO DA JAZIDA DO TRECHO 2			
TERRENO:		Prefeitura Municipal de Sitio Novo Do Tocantins	
ESCALA: Como indicado	DESENHO JONAS ALVES	DATA	Autor: Marcos Oliveira Da Silva Engenheiro Civil Crea 313.259 D/TO