



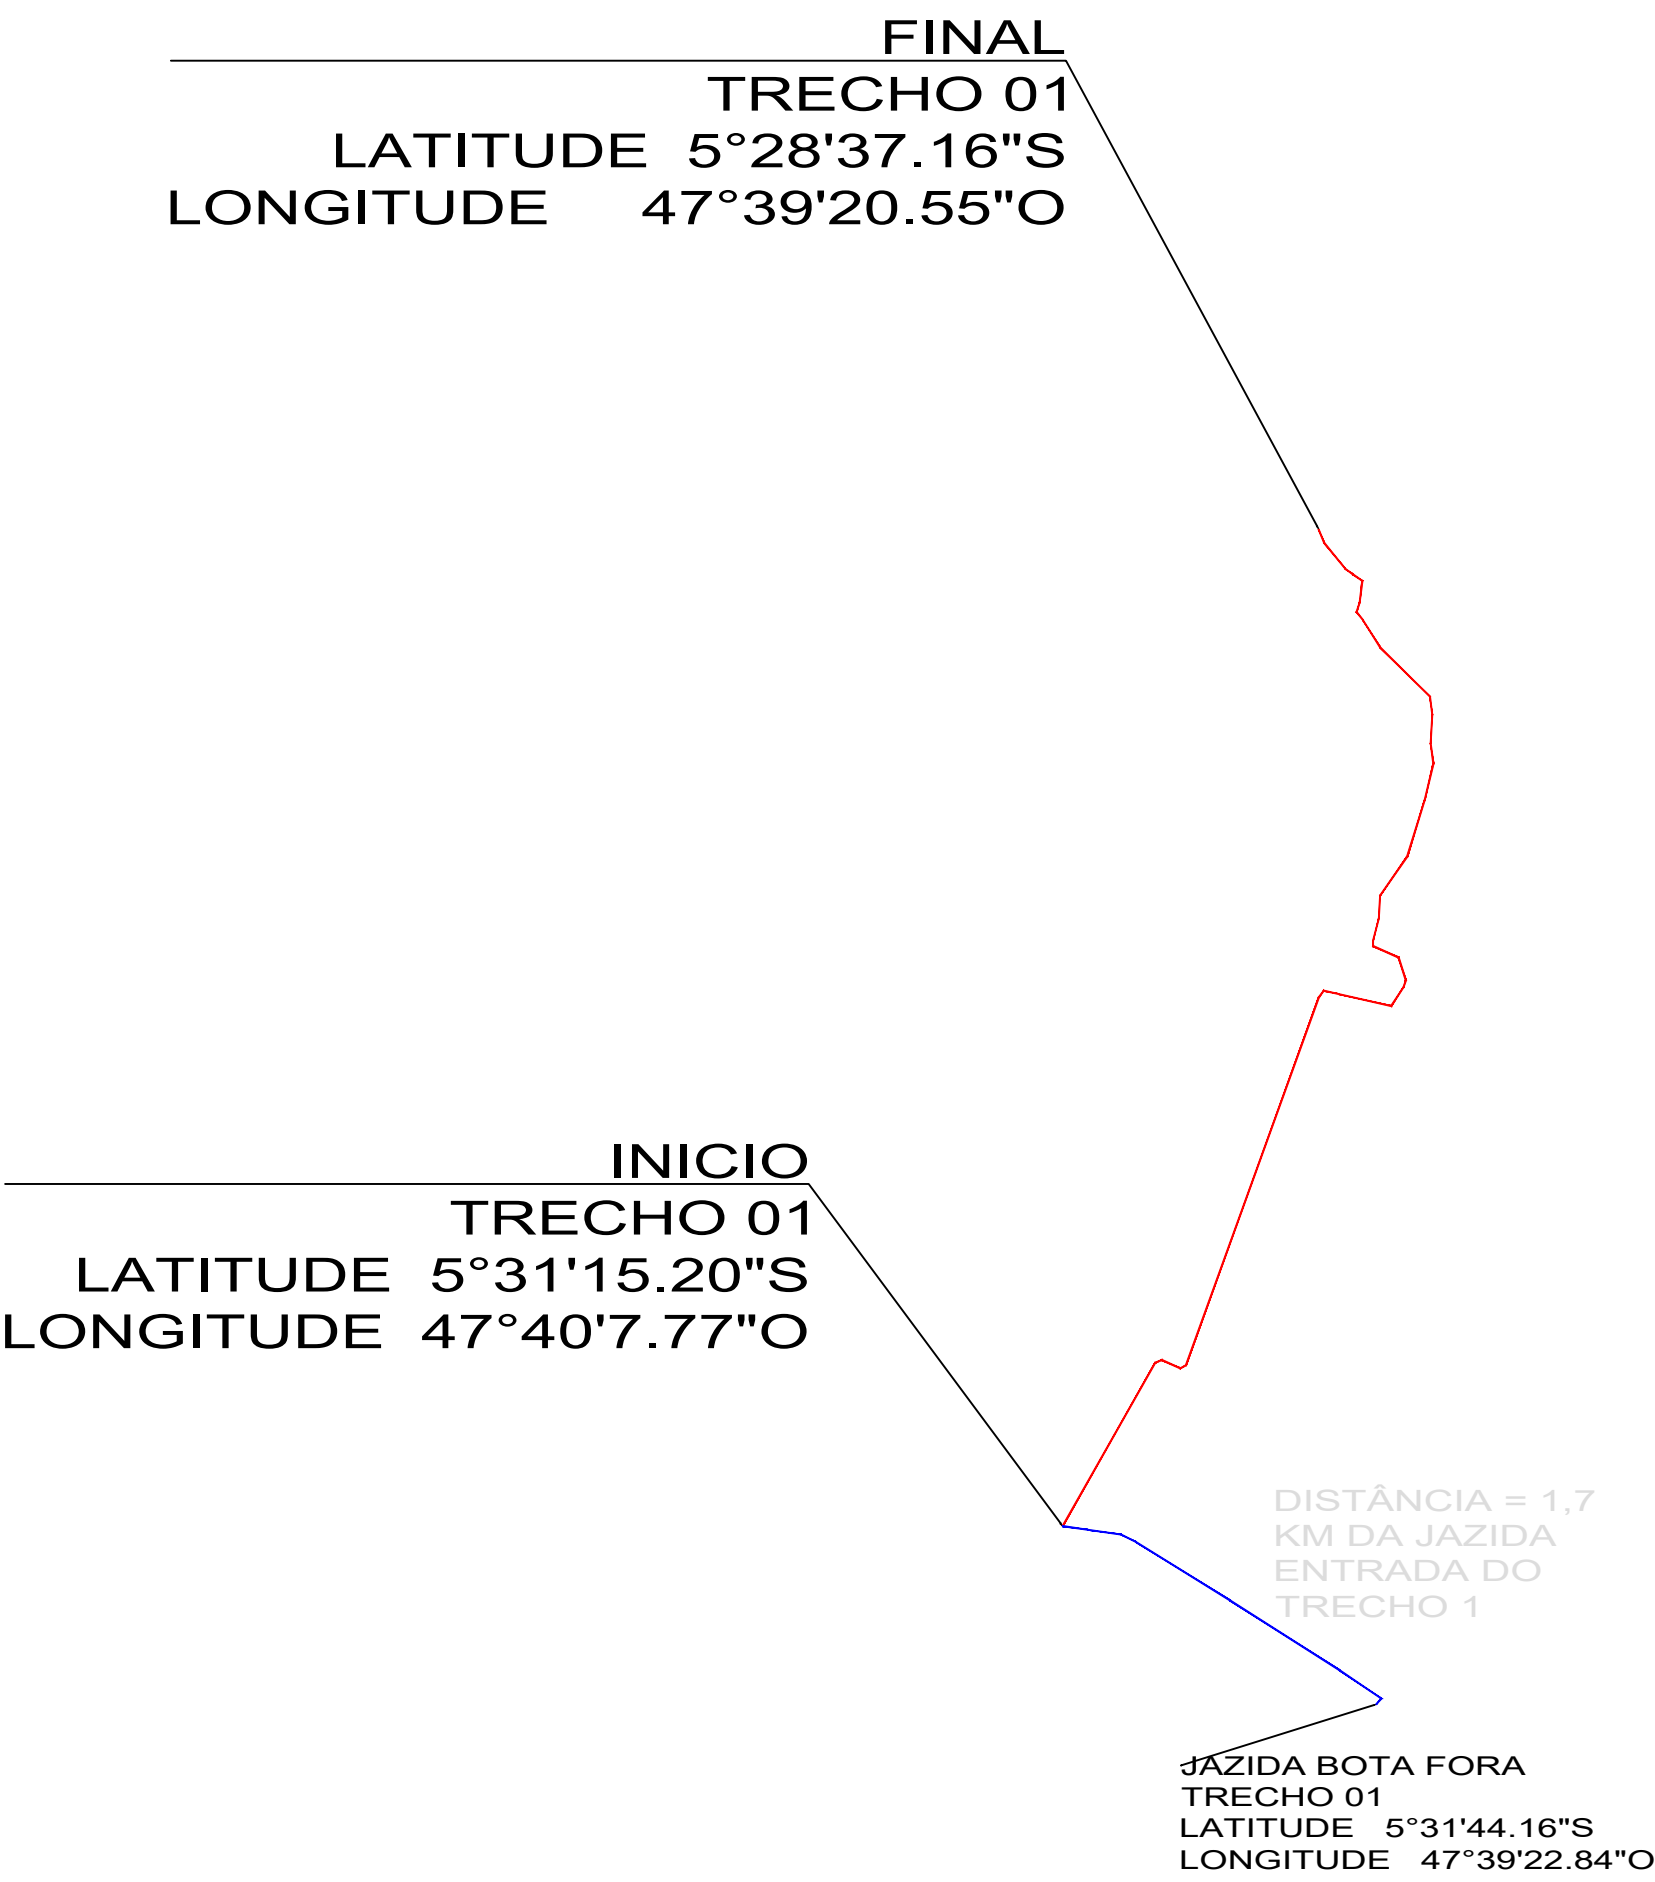

LOCALIZAÇÃO DOS TRECHOS 1 E JAZIDA/BOTA-FORA
SEM ESCALA

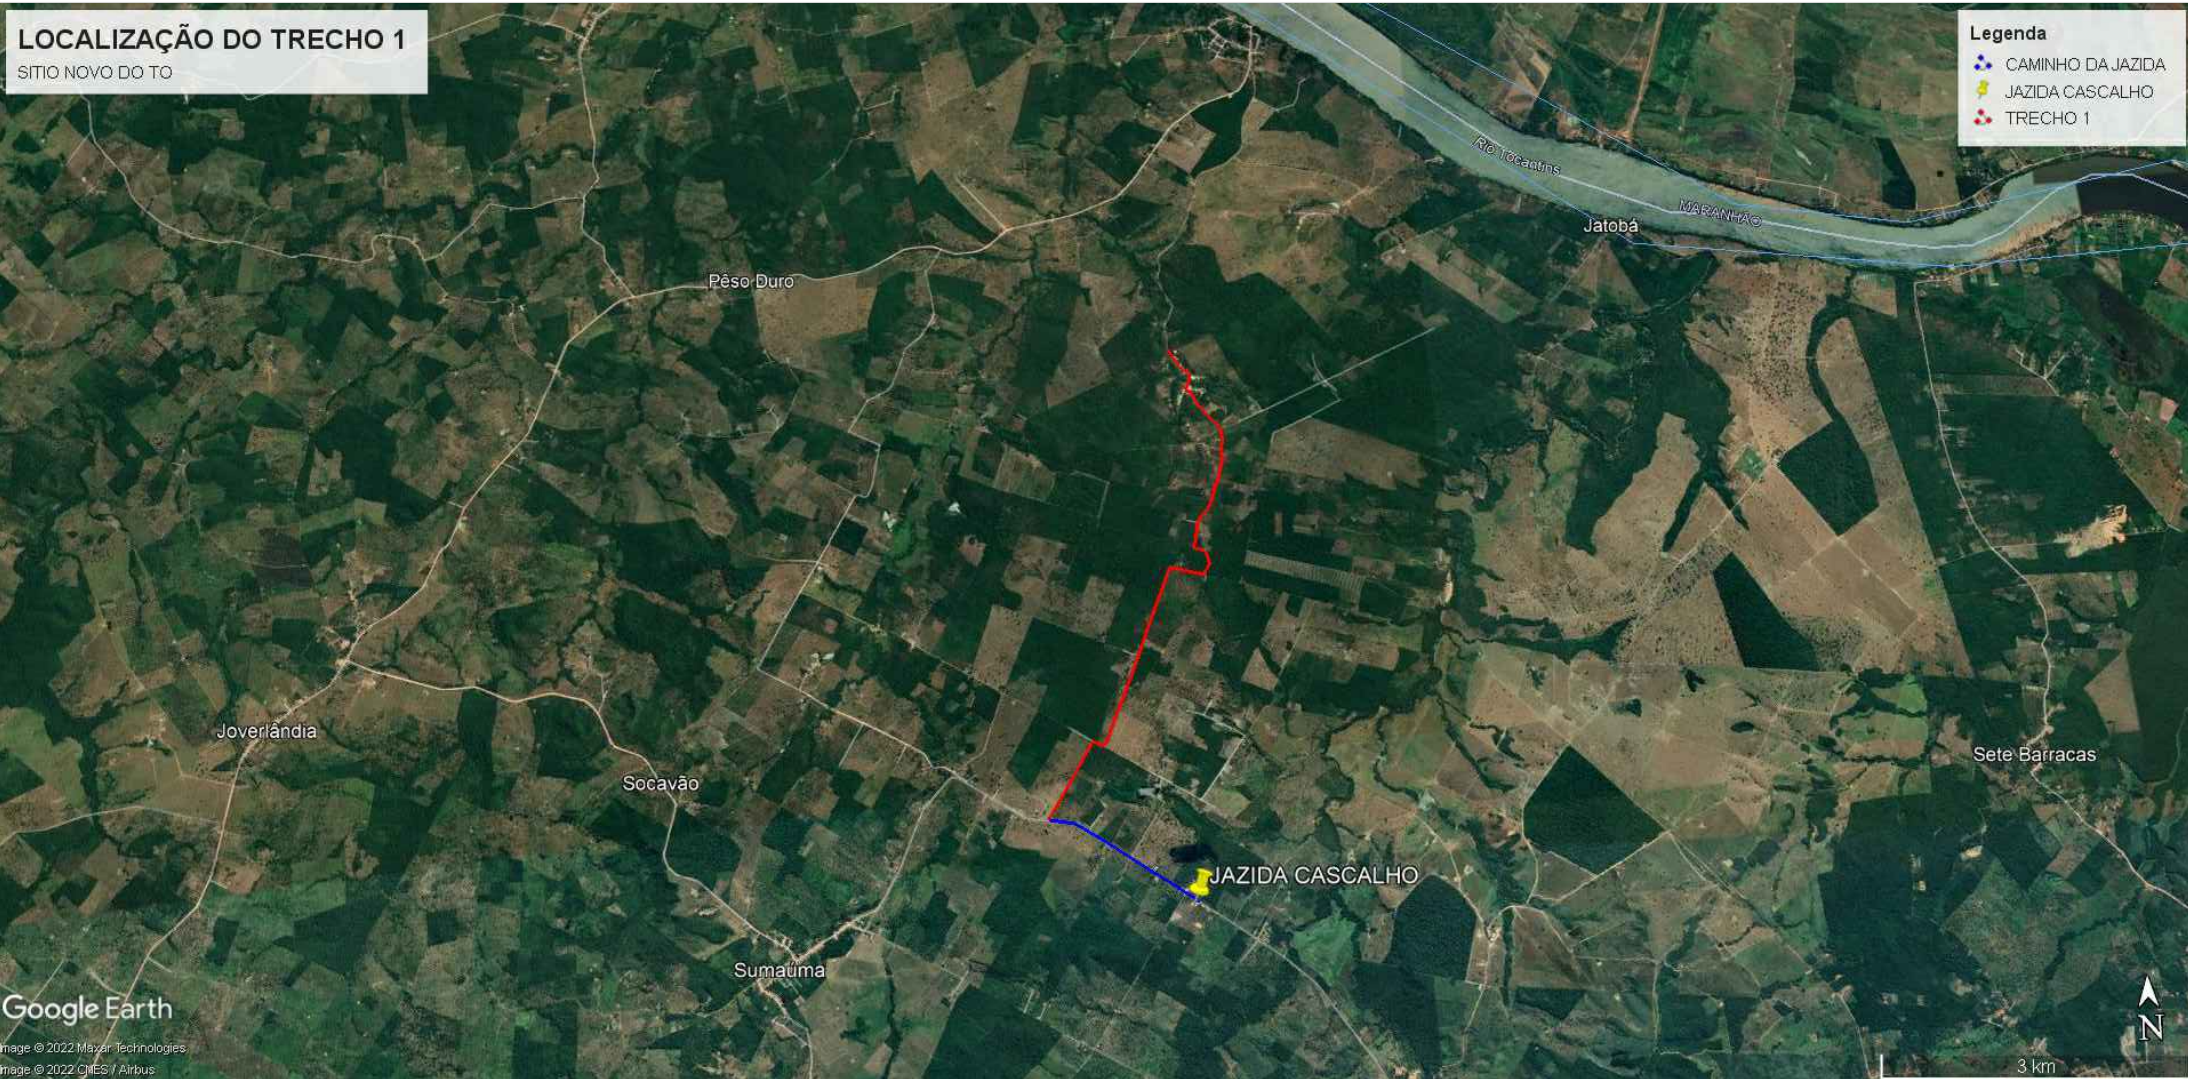

TRILHAS	LEGENDA	DISTÂNCIA	UNIDADE
TRECHO 01		6.200	M
TOTAL		6.200	M

JAZIDA BOTA-FORA	DMT	UNIDADE	LATITUDE	LONGITUDE
TRECHO 01	4,80 KM	M	5°31'44.16"S	47°39'22.84"O

PREFEITURA:

BOMBEIRO OU NATURATINS:



ESTRADA VICINAL

folha: 02/06

OBRA: RECUPERAÇÃO DE ESTRADA VICINAL

PROPRIETÁRIO: PREFEITURA MUNICIPAL DE SÍTIO NOVO DO TO

CNPJ/CPF: 00.766.717/0001-49

ENDEREÇO: AVENIDA 31 DE MARCO N° 803 CENTRO SÍTIO NOVO DO TOCANTINS 77940000

CONTEÚDO

LOCALIZAÇÃO DO TRECHO 1
LOCALIZAÇÃO DA JAZIDA DO TRECHO 1

Prefeitura Municipal de
Sítio Novo do Tocantins

Autor:
Marcos Oliveira Da Silva
Engenheiro Civil
Crea 313.259 D/TO

ESCALA:
Como indicado

DESENHO
JONAS ALVES

DATA