



LOCALIZAÇÃO DOS TRECHOS 1, 2, 3, 4 E 5
SEM ESCALA

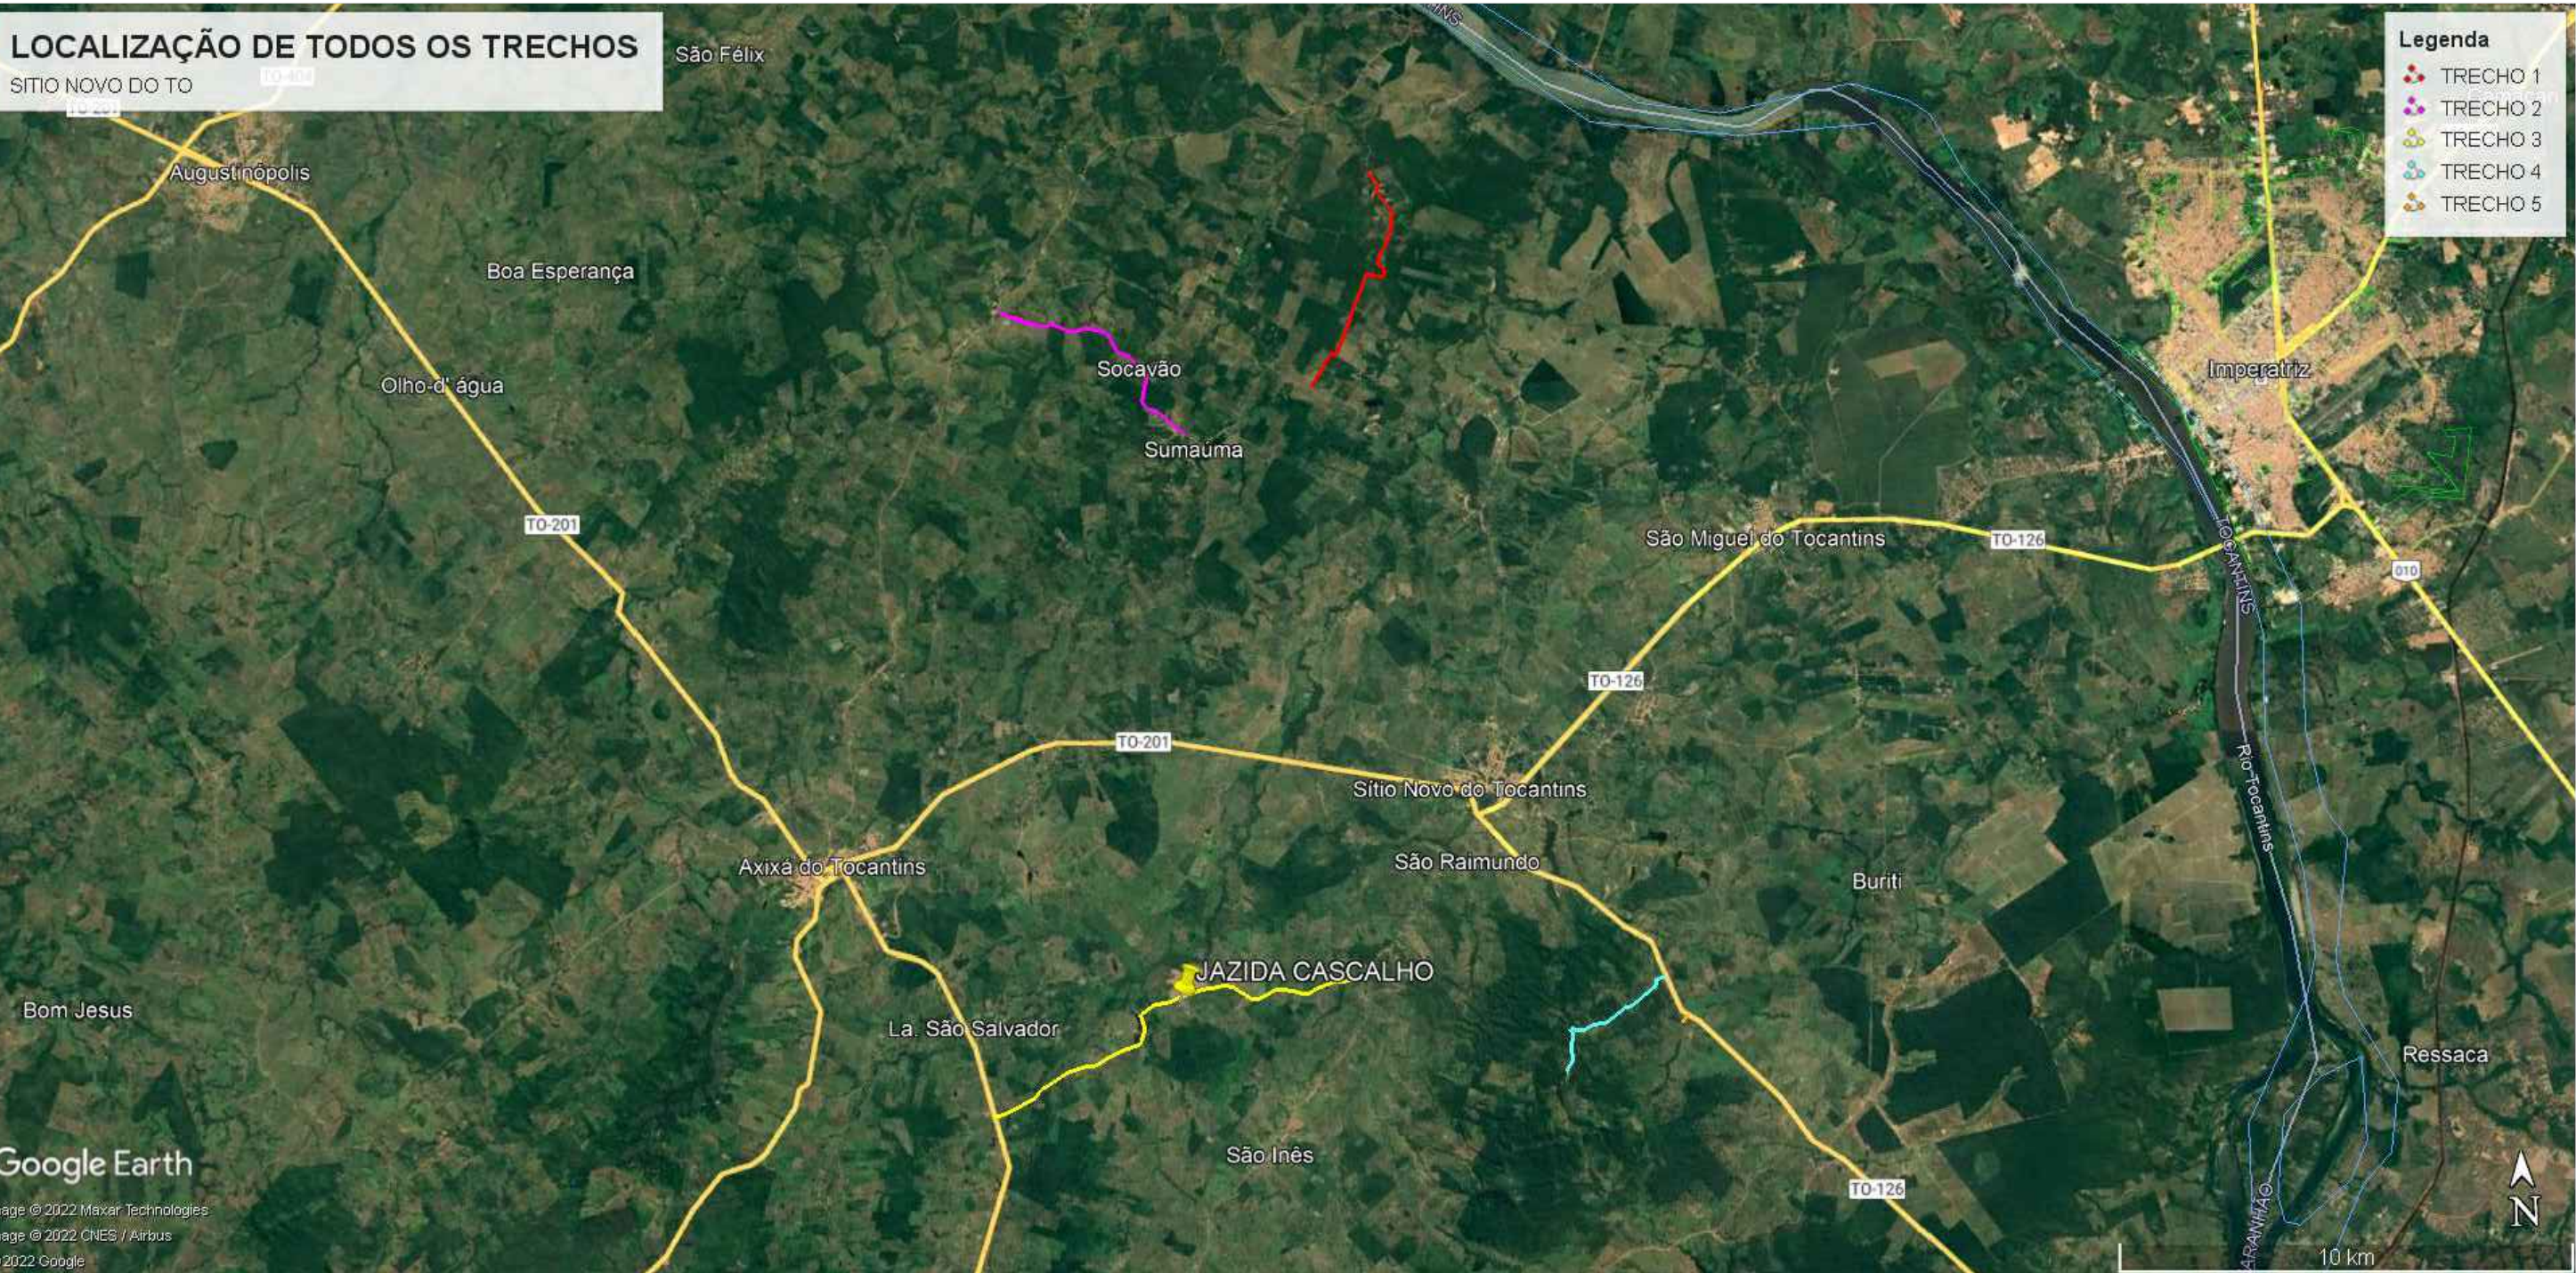


TRILHAS	LEGENDA	DISTÂNCIA	UNIDADE
TRECHO 01		6.200	M
TRECHO 02		5.750	M
TRECHO 03		9.640	M
TRECHO 04		3.600	M
TRECHO 05		240	M
TOTAL		25.430	M

PERFIL TRANSVERSAL EXISTENTE - LARG. 7,00 METROS

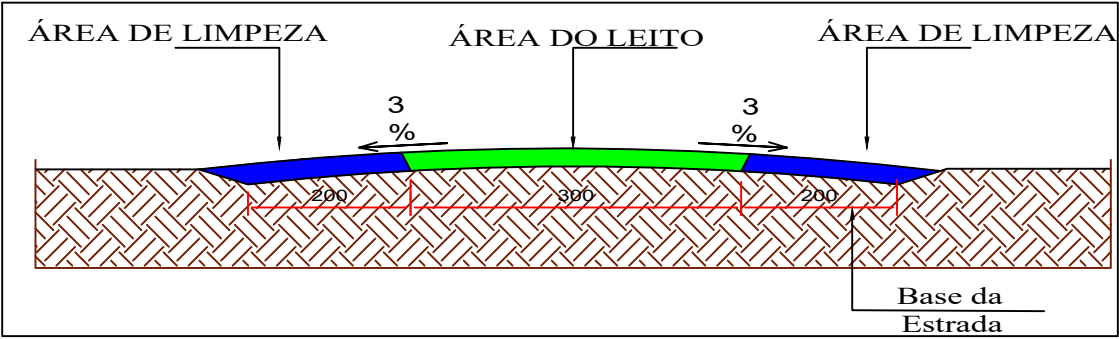

PERFIL TRANSVERSAL - LARG. 7,00 METROS

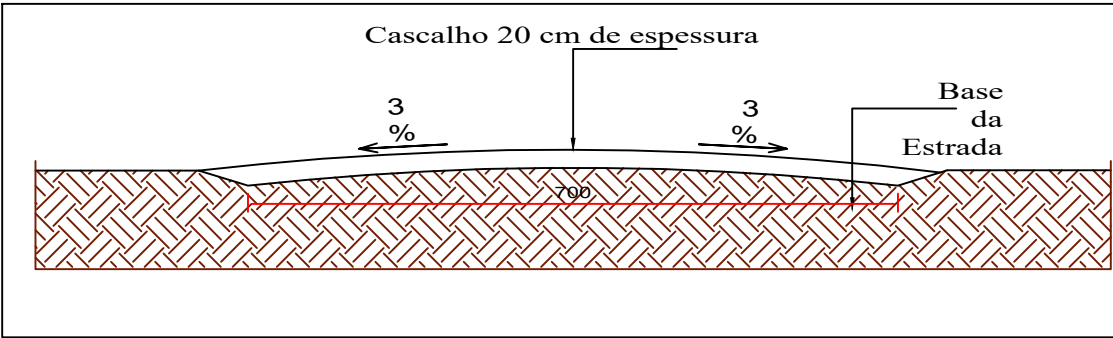

PREFEITURA:	BOMBEIRO OU NATURATINS:
-------------	-------------------------



ESTRADA VICINAL folha: 01/06

OBRA: RECUPERAÇÃO DE ESTRADA VICINAL
PROPRIETÁRIO: PREFEITURA MUNICIPAL DE SITIO NOVO DO TO
CNPJ/CPF: 00.766.717/0001-49
ENDEREÇO: AVENIDA 31 DE MARCO N° 803 CENTRO SITIO NOVO DO TOCANTINS 77940000

CONTEÚDO	
PERIL TRANSVERSAL EXISTENTE PERIL TRANSVERSAL LOCALIZAÇÃO DOS TRECHOS	
TERRENO:	Prefeitura Municipal de Sítio Novo Do Tocantins
COMPRIMENTO DOS TRECHOS = 25.430,00 KM ÁREA DOS TRECHOS = 178.010,00 M²	

ESCALA: Como indicado	DESENHO: JONAS ALVES	DATA:
Autor: Marcos Oliveira Da Silva Engenheiro Civil Crea 313.259 D/TO		