



LOCALIZAÇÃO DAS RUAS PARA PAVIMENTAR -POVOADO OLHO D'ÁGUA





LOCALIZAÇÃO DA JAZIDA (BOTA FORA E MATERIAL DE BASE) DTM - 13,50 KM - LAT.: 5°38'36.95"S LONG.: 47°41'58.74"O

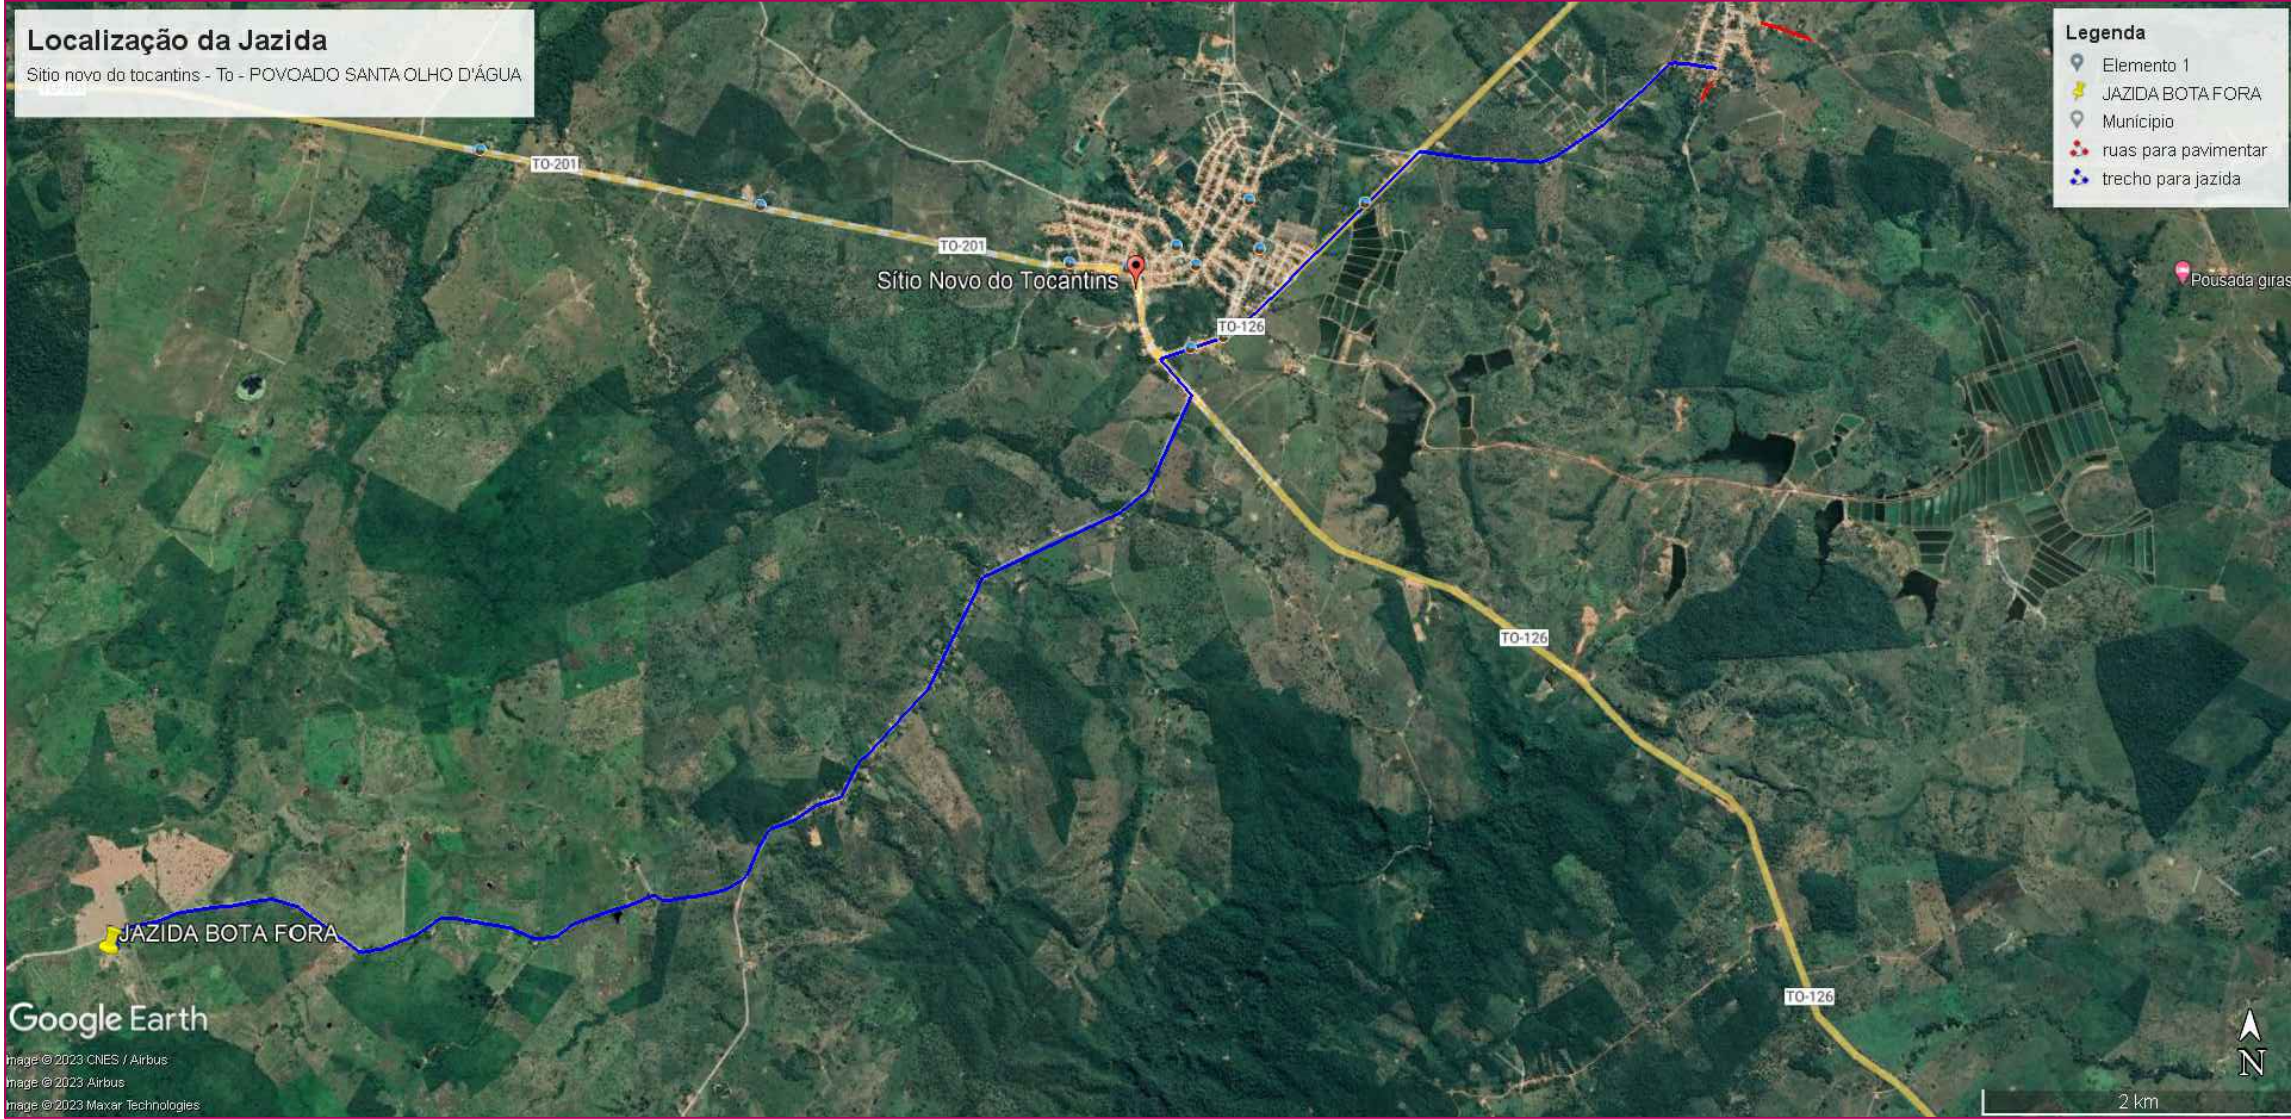

PERFIL TRANSVERSAL – LARG. 7,00 METROS S/ESCALA

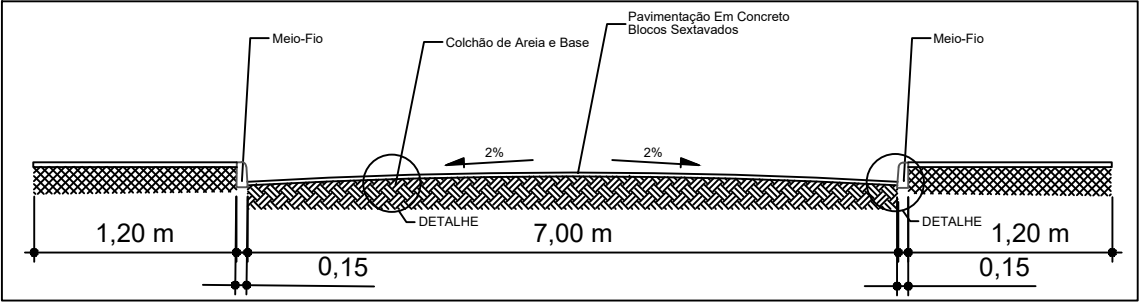

DETALHAMENTO DO CORTE DE PERFIL SEM ESCALA

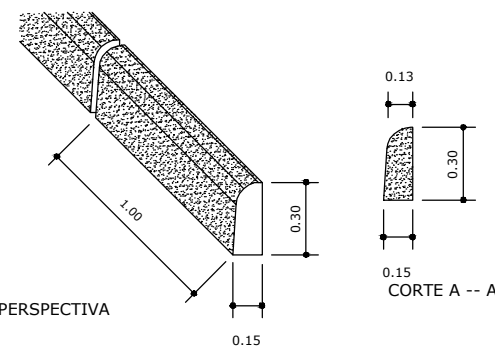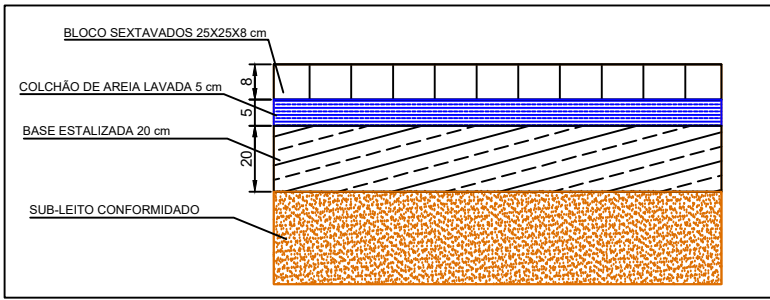


DETALHE DO MEIO-FIO


LOCALIZAÇÃO DAS RUAS PARA PAVIMENTAR - POVOADO SANTA INÊS




LOCALIZAÇÃO DA JAZIDA (BOTA FORA E MATERIAL DE BASE) DTM - 8,50 KM - LAT.: 5°38'36.95"S LONG.: 47°41'58.74"O

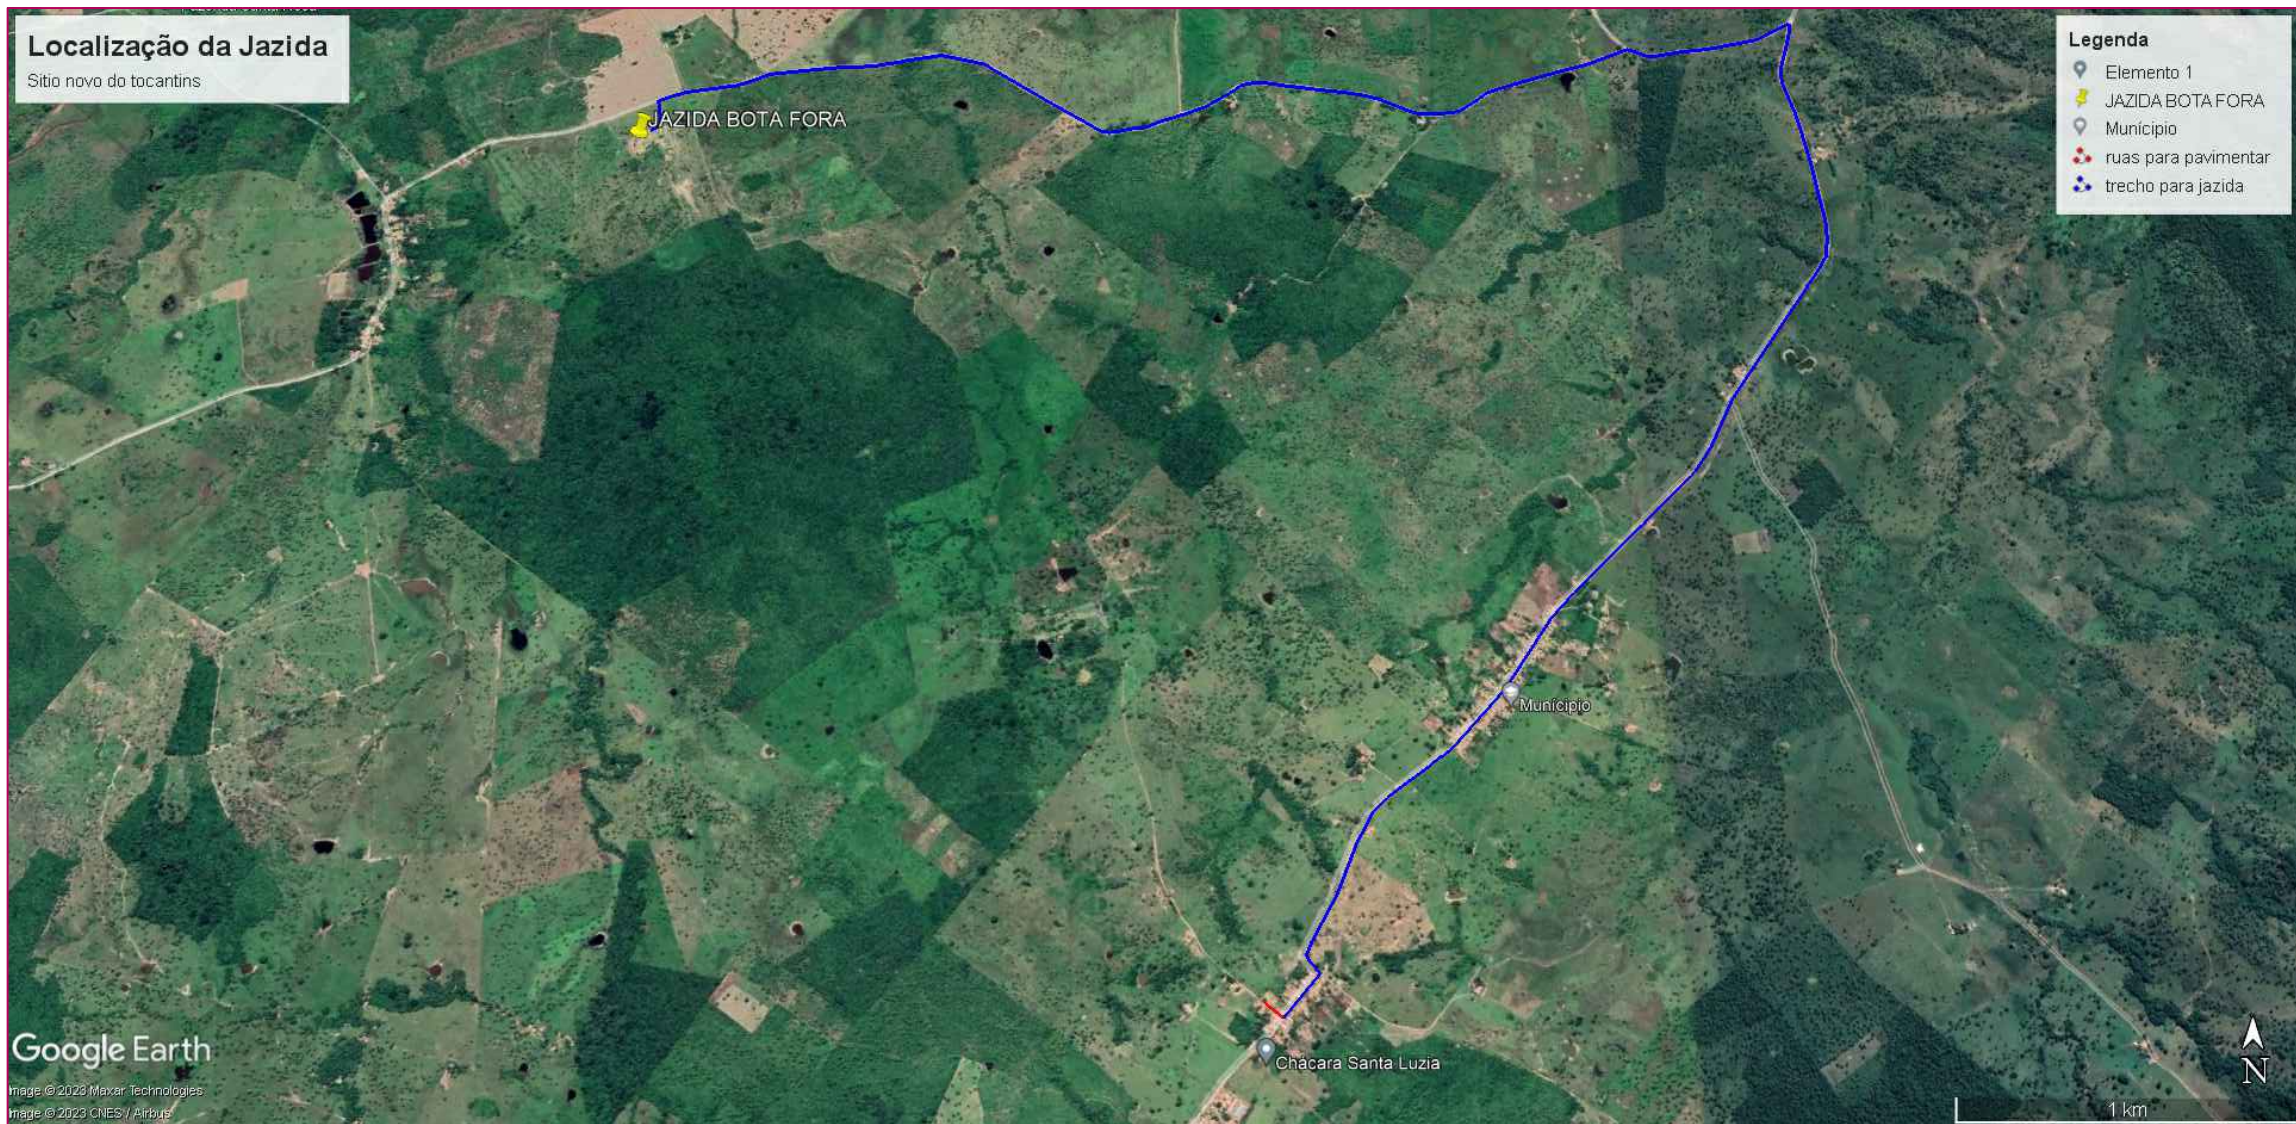

DTM 35 KM DE SITIO NOVO DO TOCANTINS A ITAGUITNS

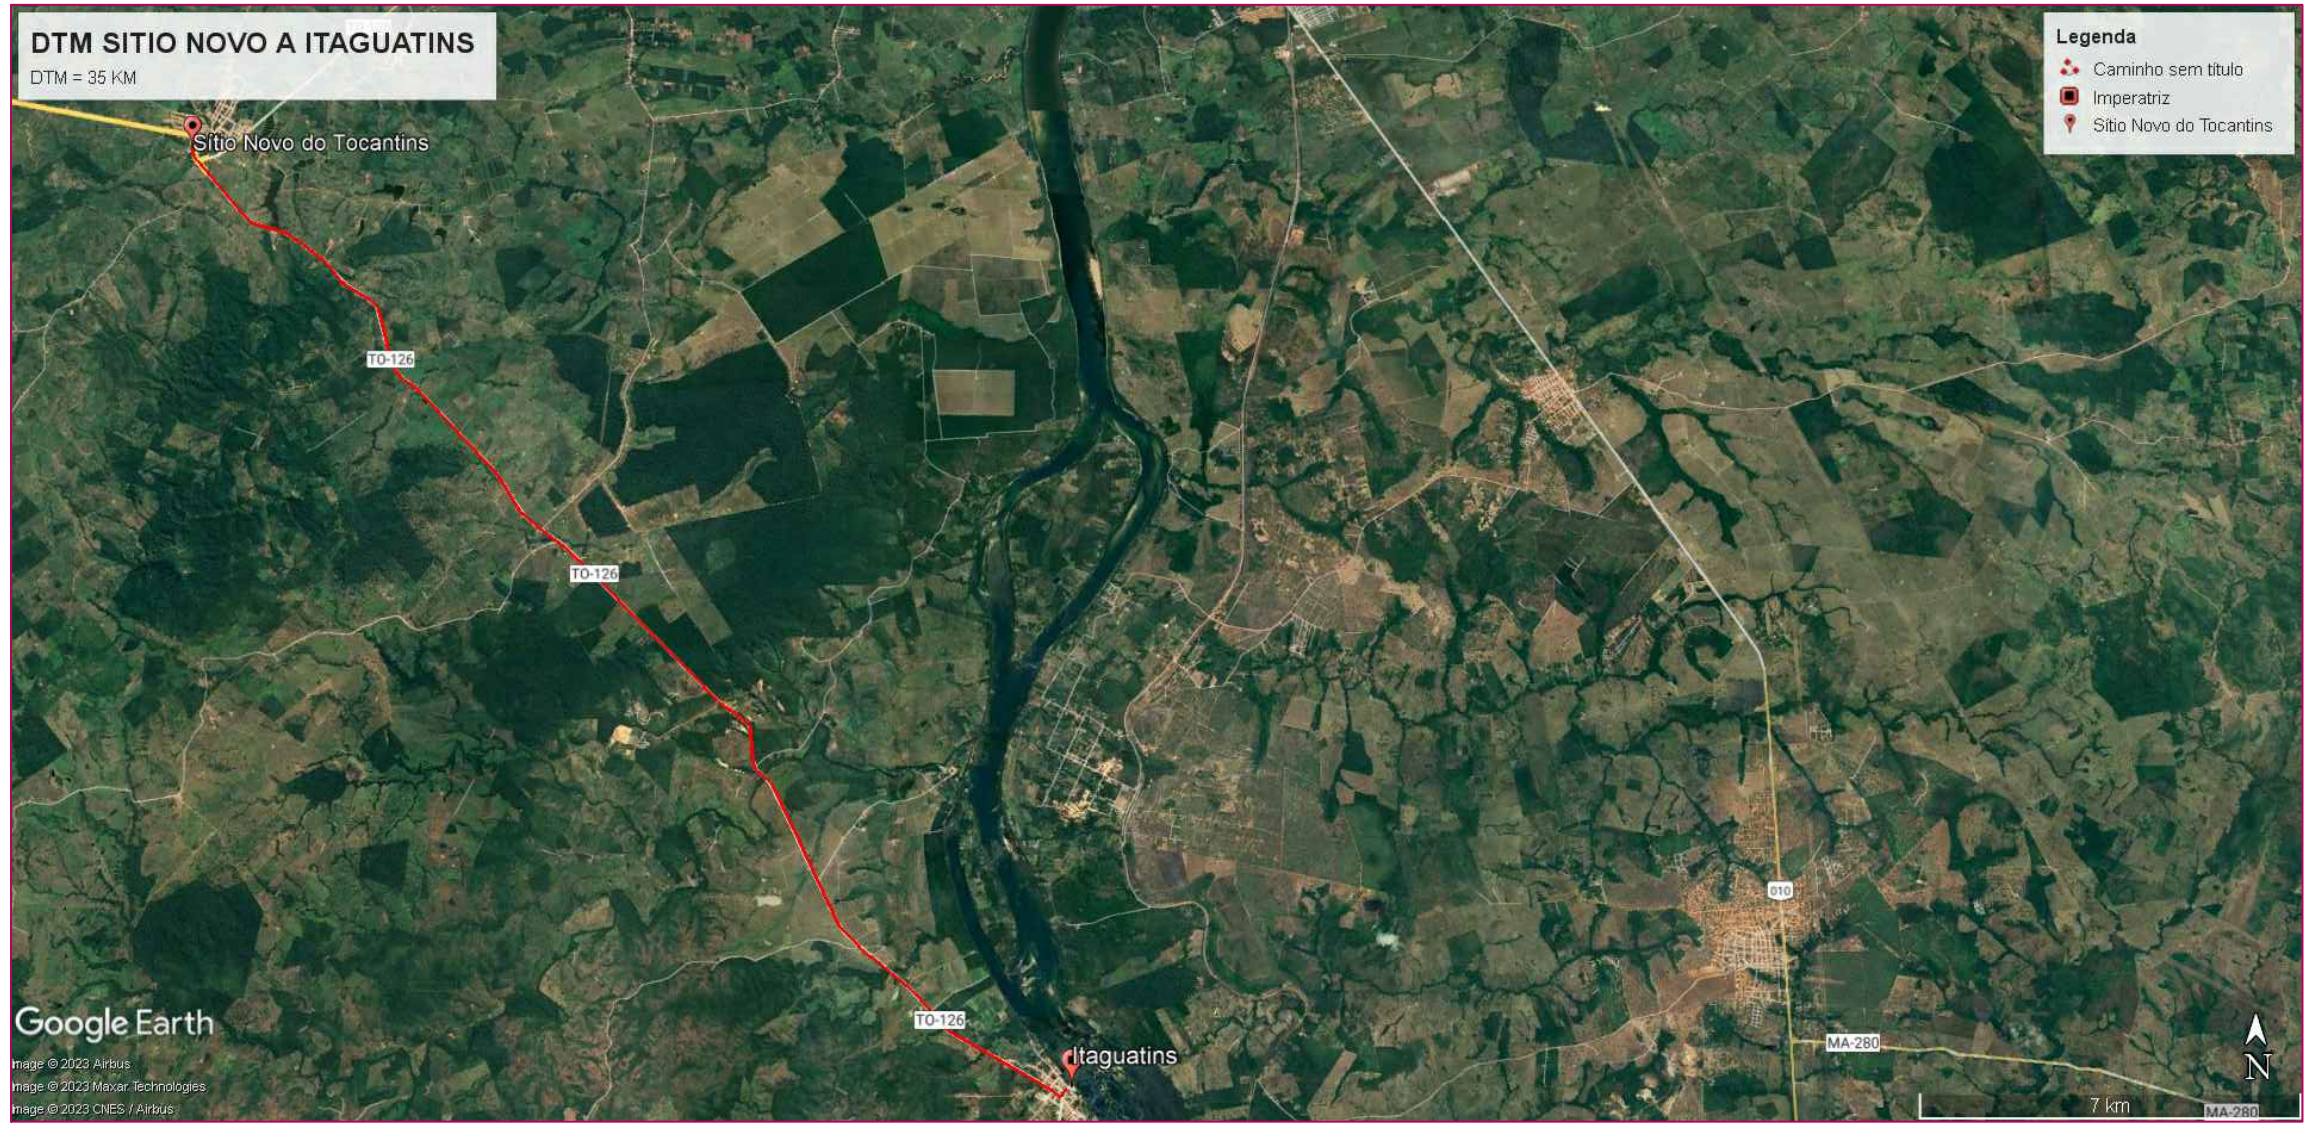

DTM 30 KM DE SITIO NOVO DO TOCANTINS A IMPERATRIZ

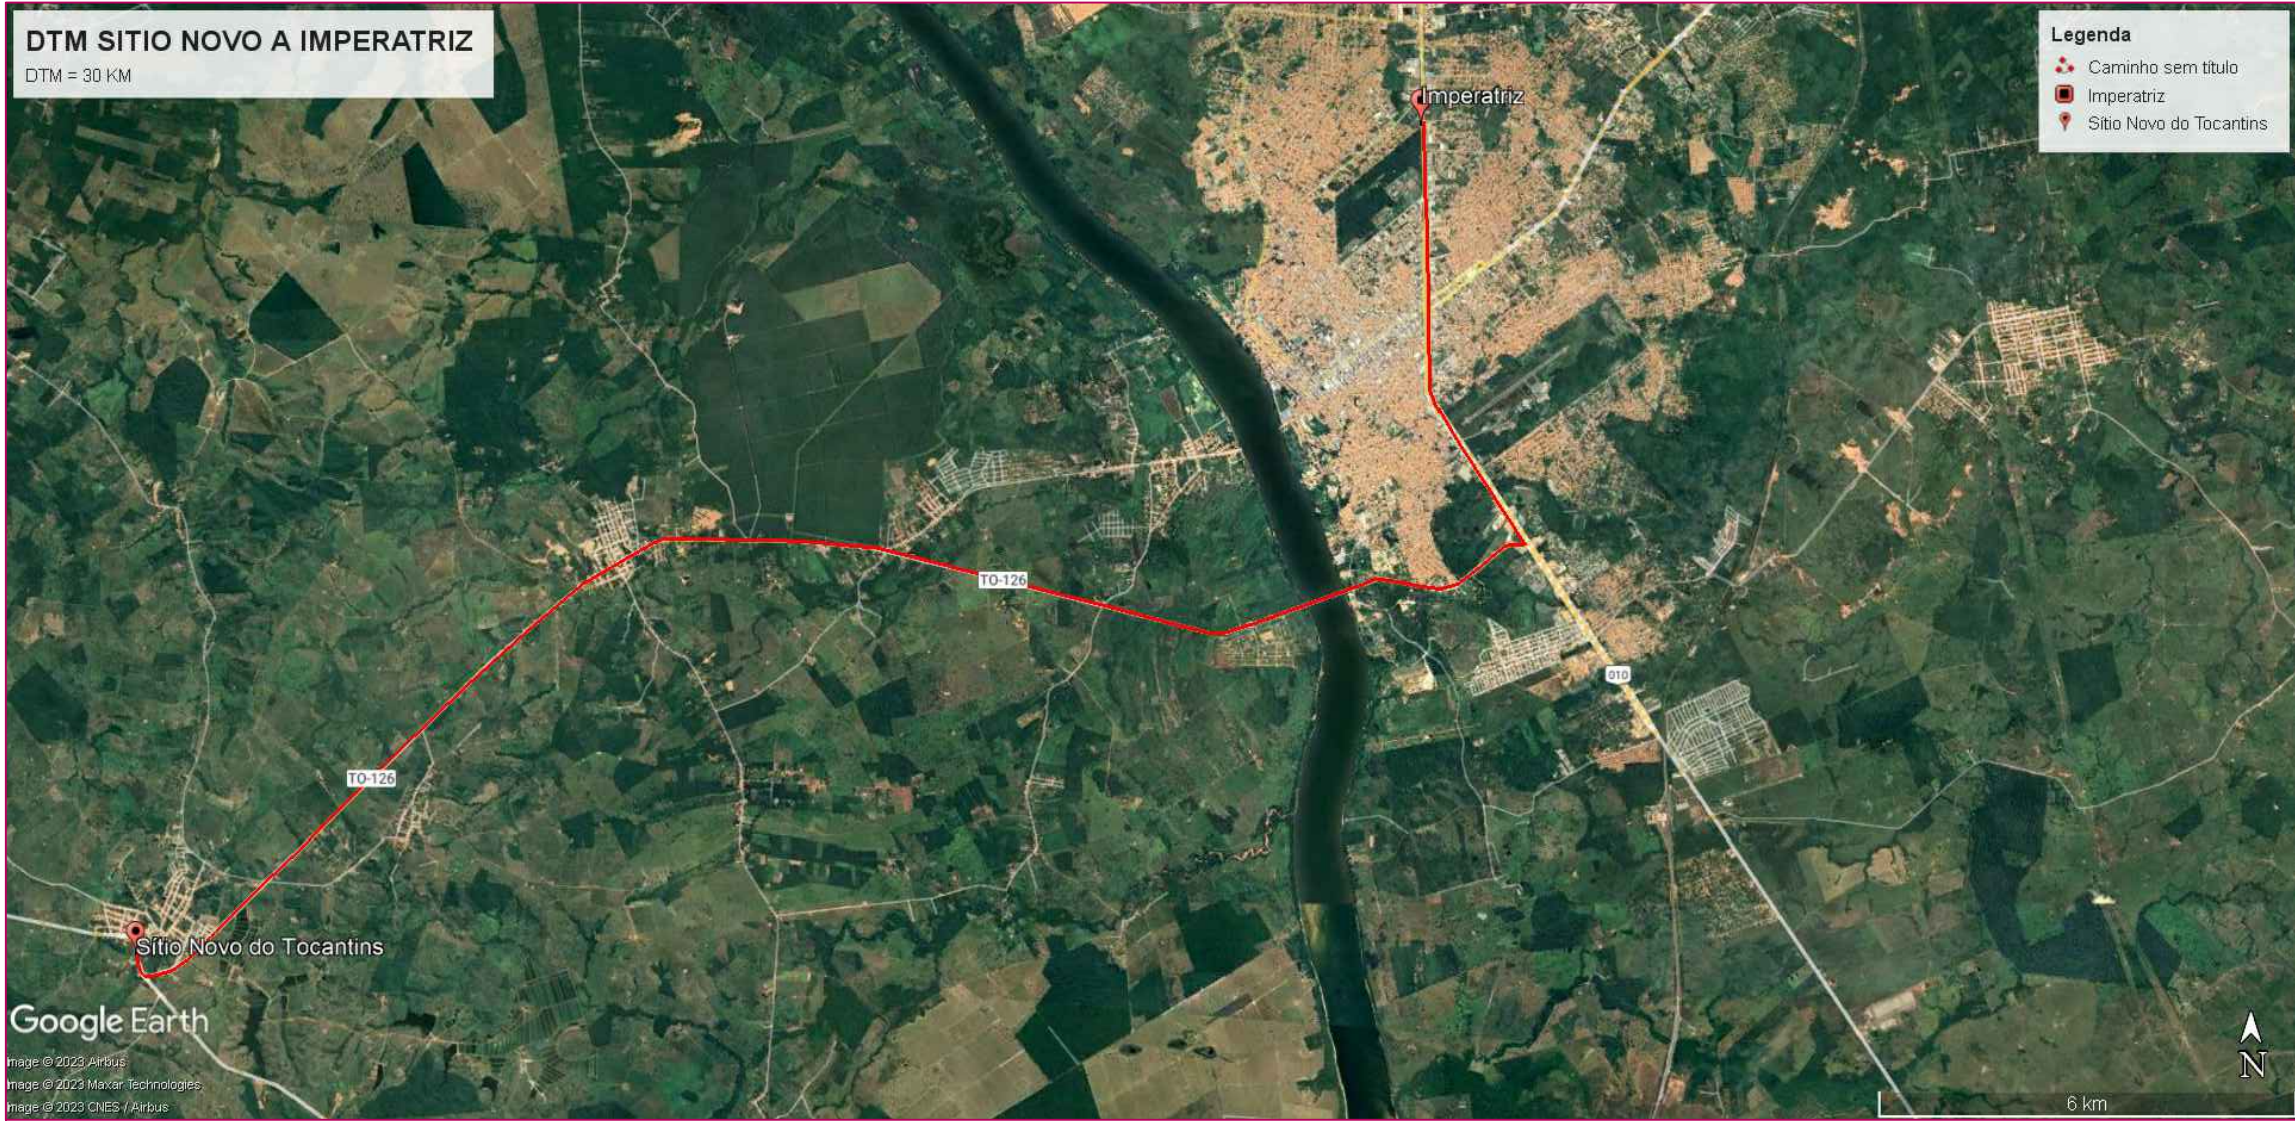

PREFEITURA MUNICIPAL DE SITIO NOVO DO TO

Rua Leonino de Ramos Caiado, nº 803 - CEP:77940-000
Fone: (63) 3446-1167

MINISTERIO DA DEFESA		ANO		TIPO		FOLHA		MODIFICAÇÃO	
P C N		2023		PAV.		01/01		A 20/07/2023	
Programa Calha Norte		LOCAL		Rua Leonino de Ramos Caiado, nº 803 - CEP:77940-000				B	
CONVENIENTE								C	
PREFEITURA MUNICIPAL DE SITIO NOVO									
BRA:						ÁREAS:		D	
PAVIMENTAÇÃO EM BLOCOS SEXTAVADO EM ESTRADA VICINAL						CONSTRUÇÃO:		E	
						TERRENO:			
AUTOR		MARCOS OLIVEIRA DA SILVA Engenheira Civil - CREA: 313.250 D/TO		DES: MARCOS OLIVEIRA		DATA		F 21/10/2023	
PREFEITO MUNICIPAL						DIM.		G METRO	
AUTOR						ESC.		H INDICADA	
V I S T O								I	