

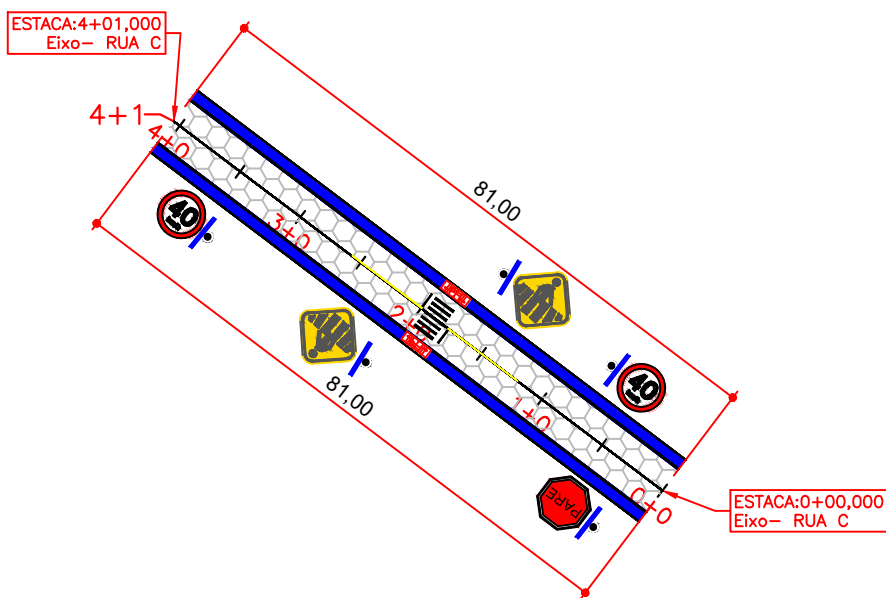
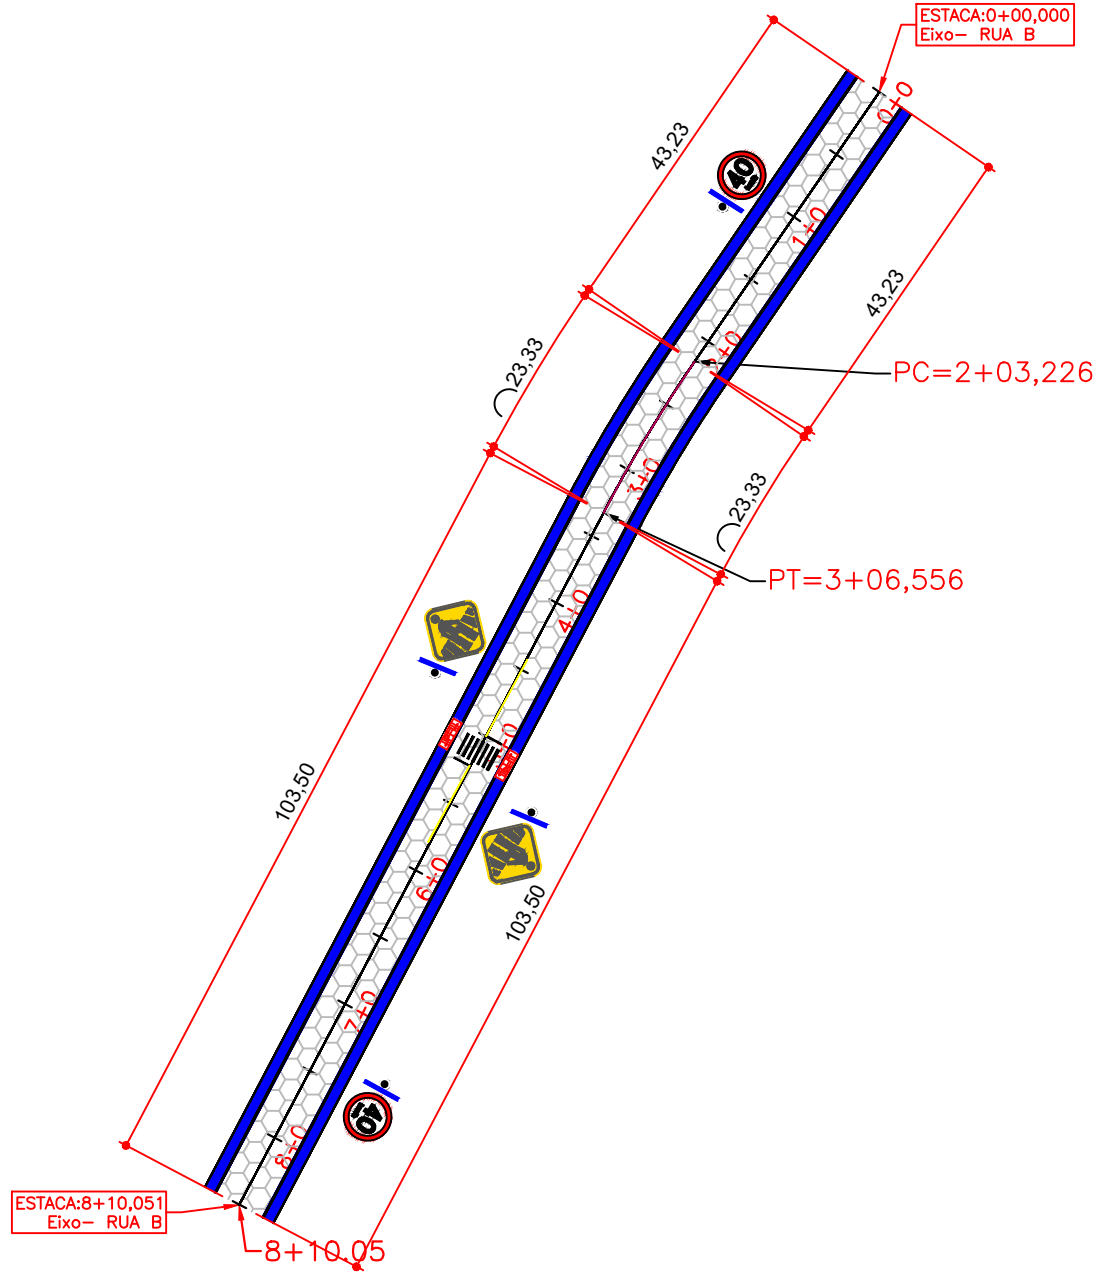



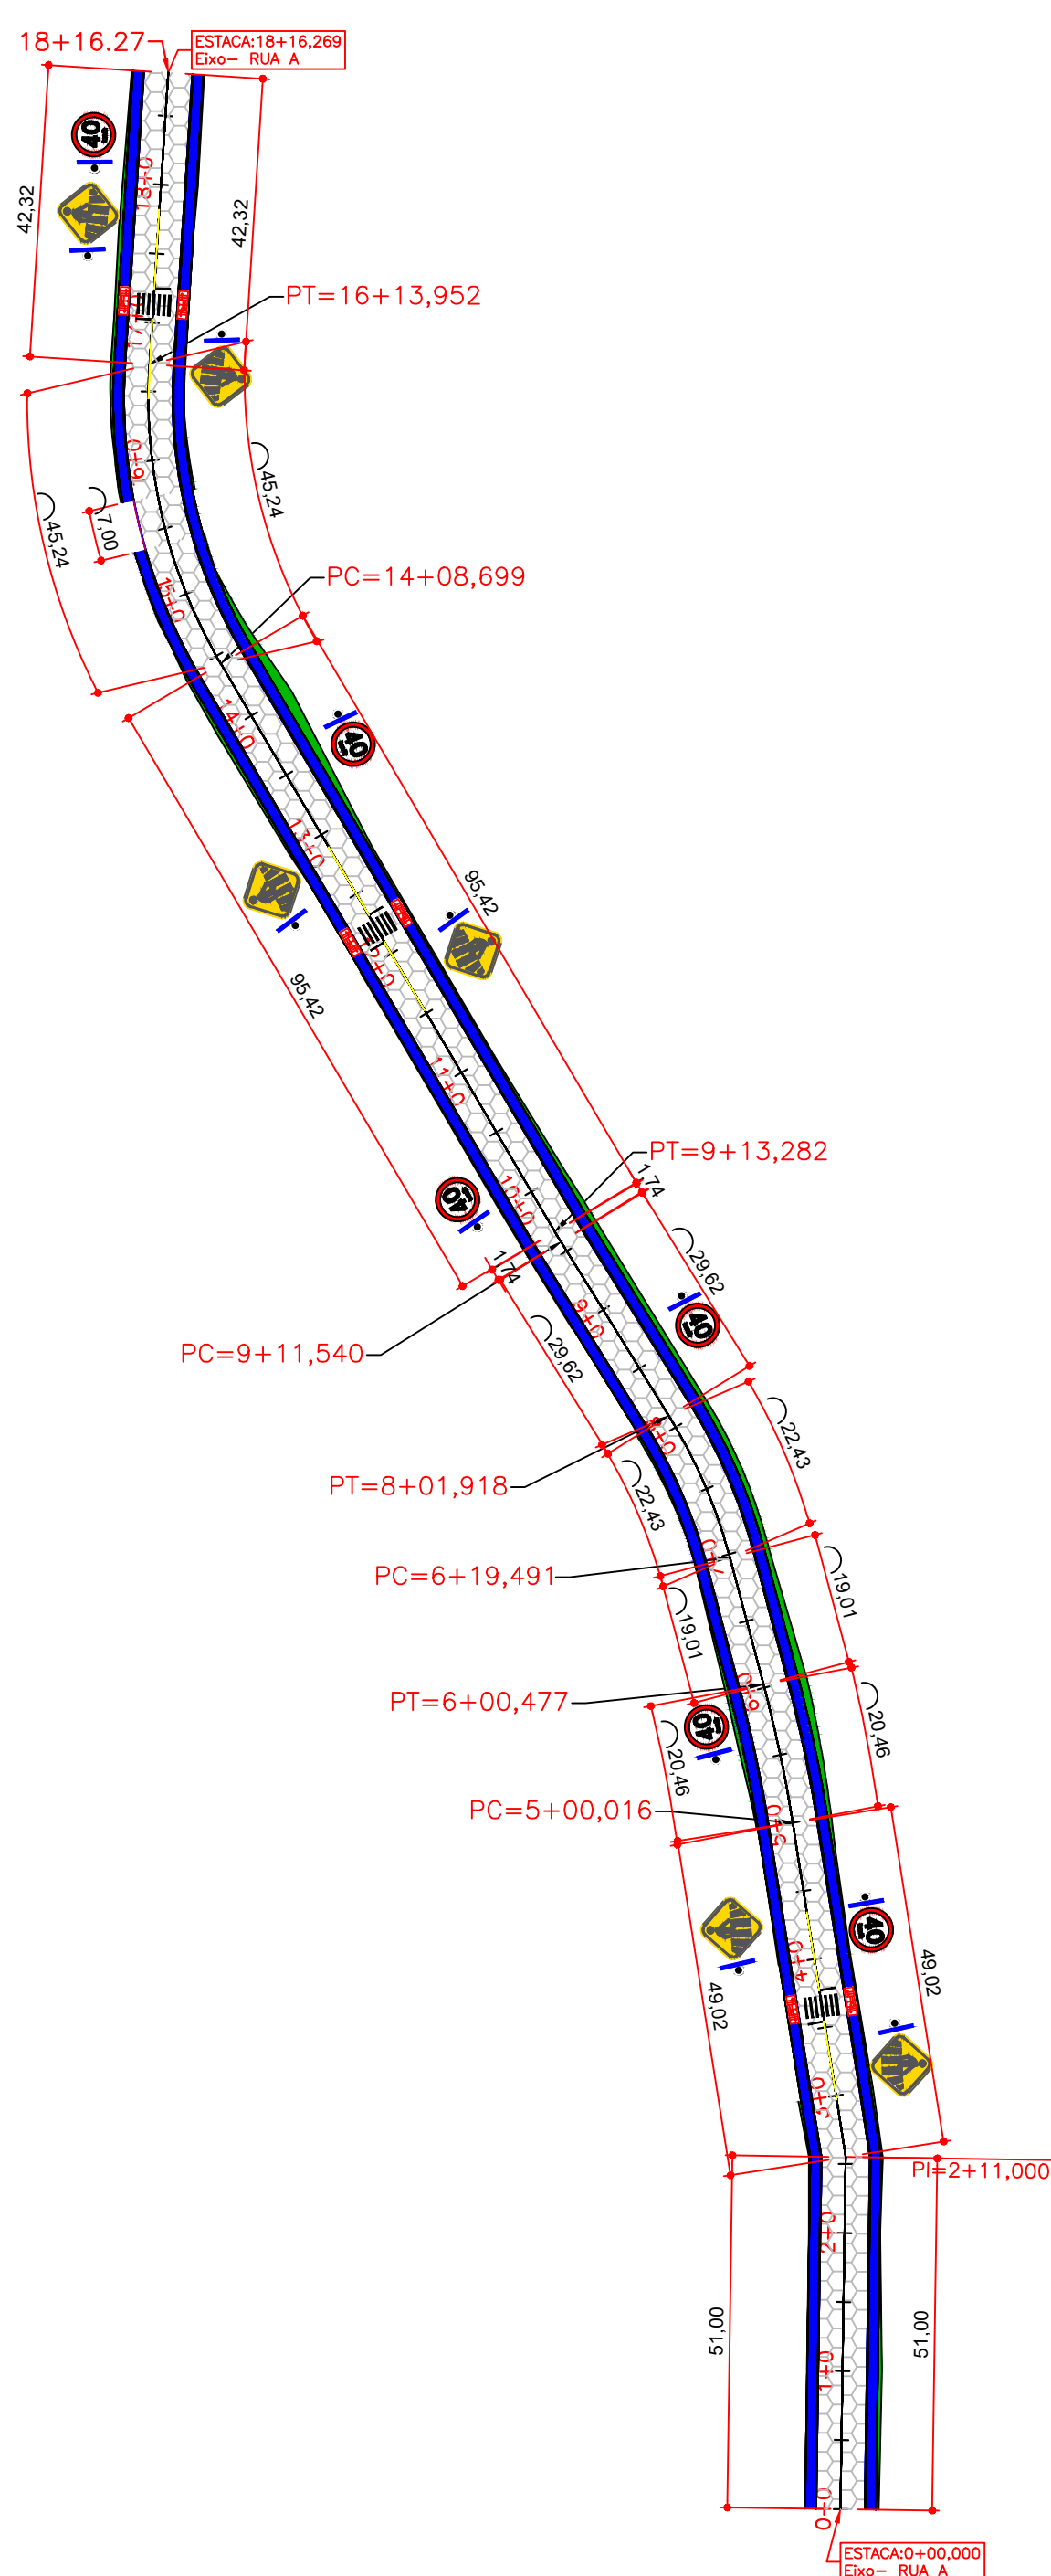


NOME DA RUA	COMPRIMENTO DO MEIO FIO (M)
RUA A	745,54
RUA B	340,10
RUA C	162,00


CALÇADA PADRÃO 1,20m. E DETALHE DO MEIO-FIO S/escala

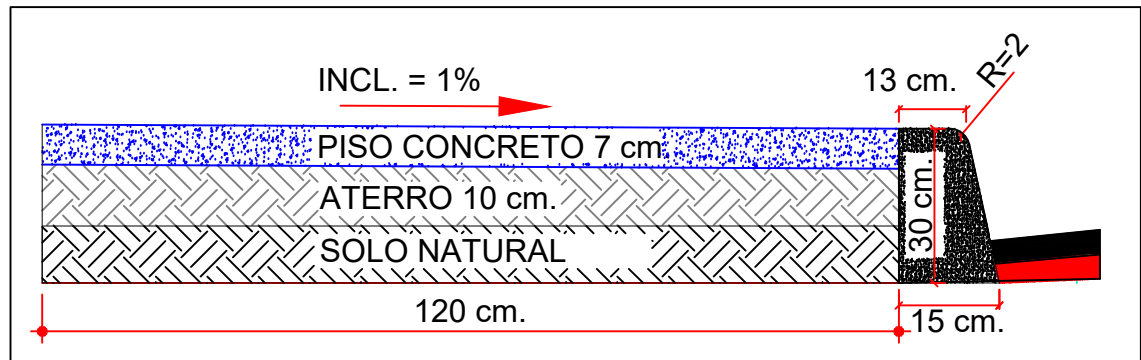


ACESSIBILIDADE NA CALÇADA
planta e vista do rebaixamento completo
ESCALA 1/20

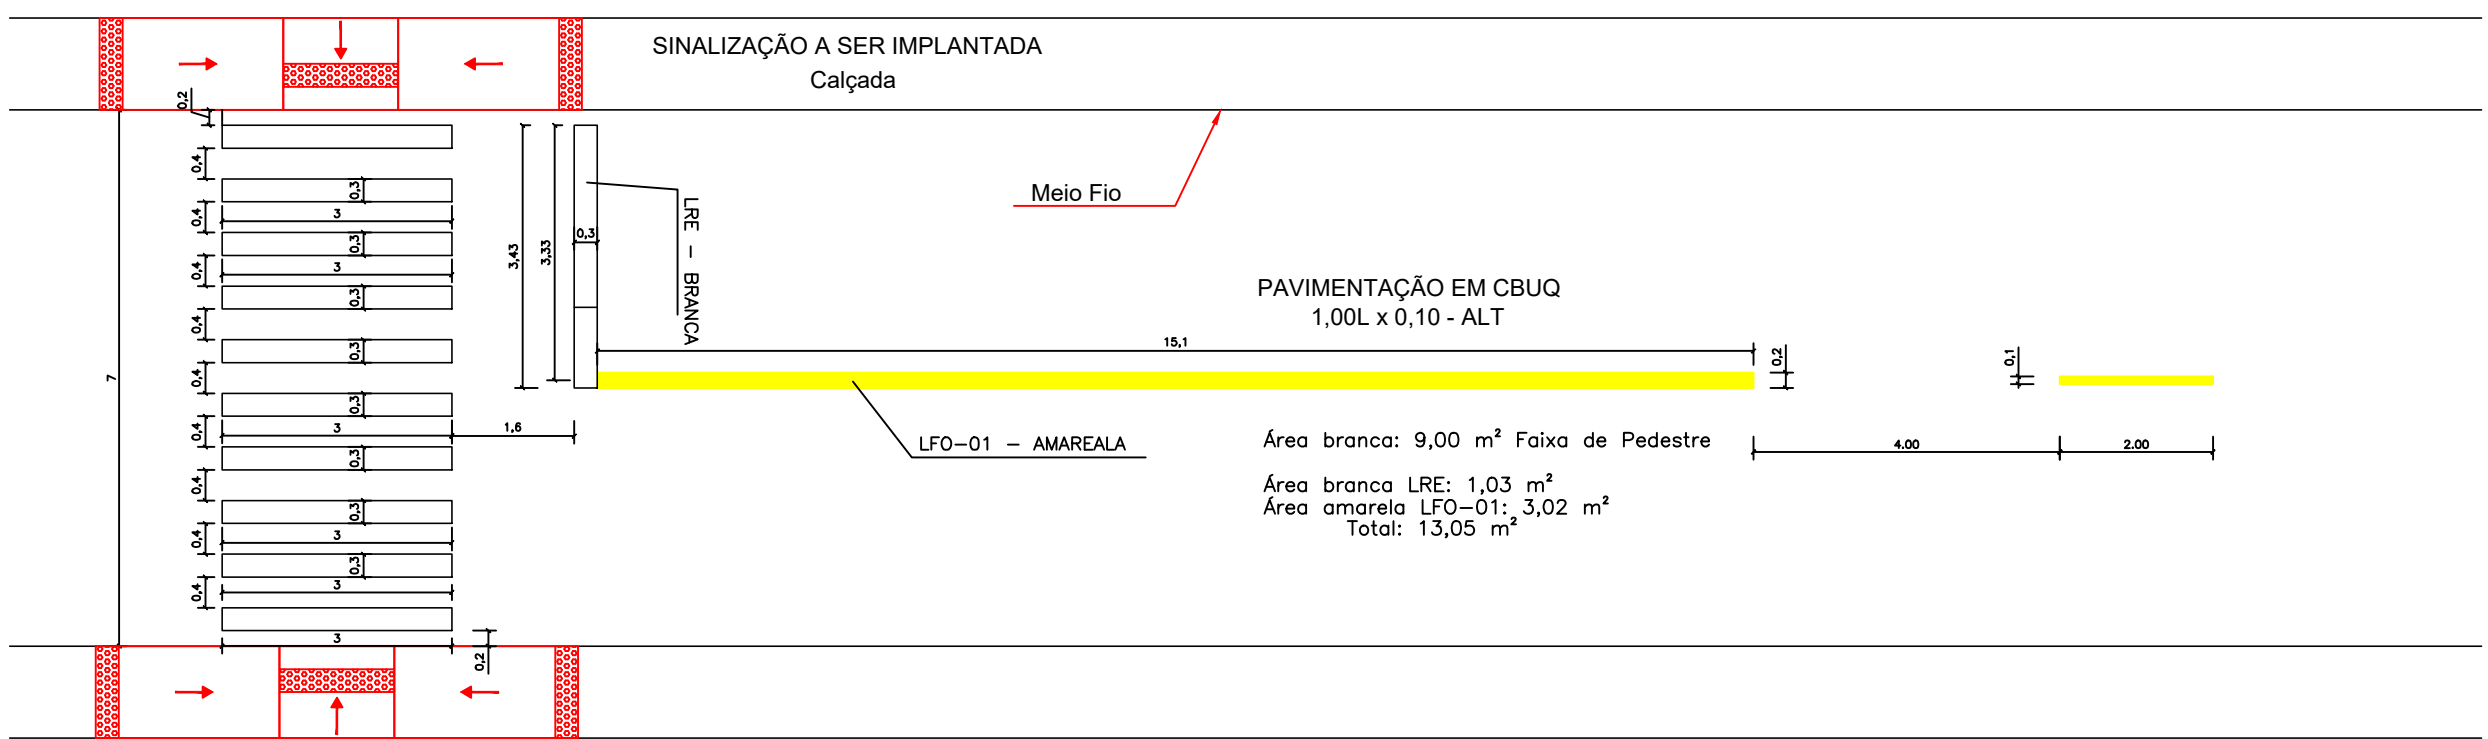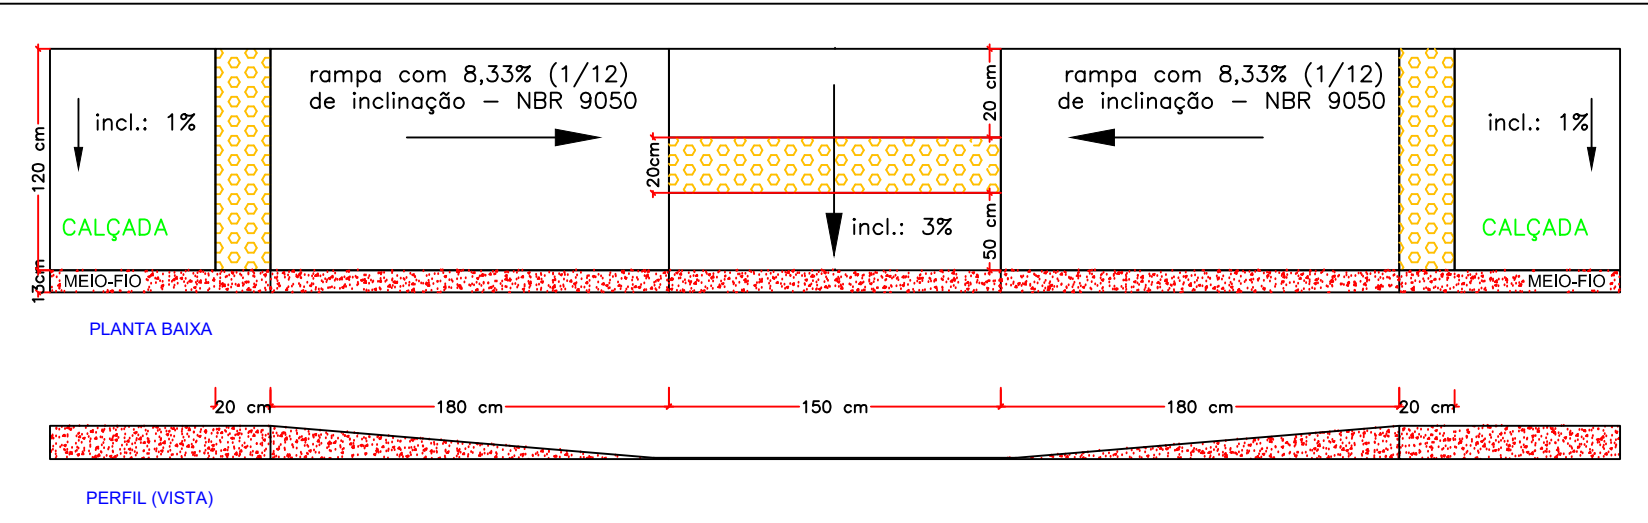



DETALHE PLACA VELOCIDADE MÁXIMA
R-19 (40 km/h)

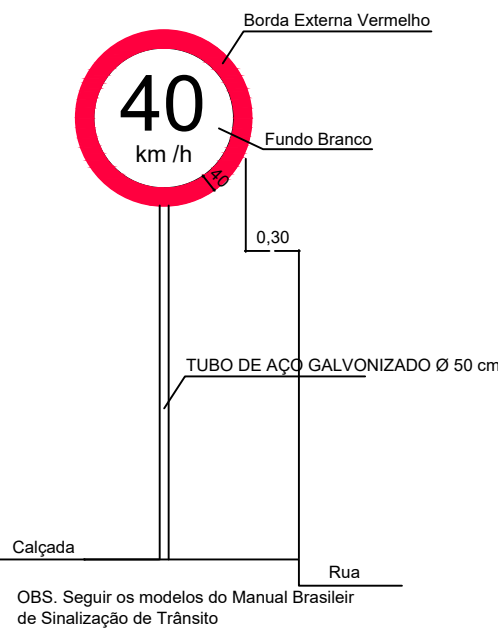

DETALHE PLACA PARE - R-1

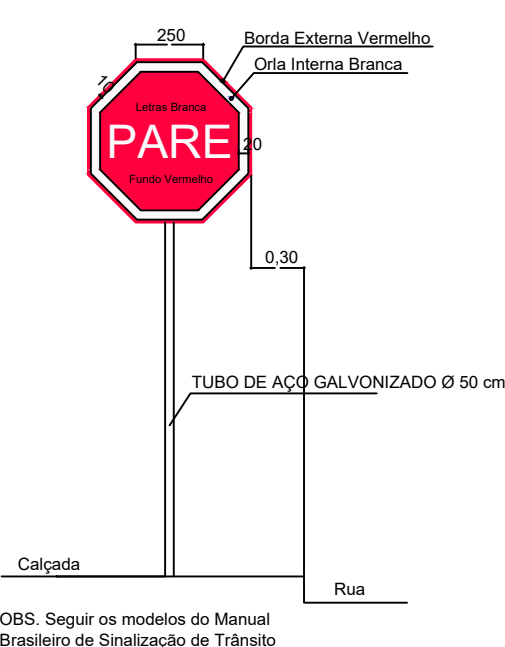

DETALHE PLACA FAIXA DE PEDESTRE
A-32b

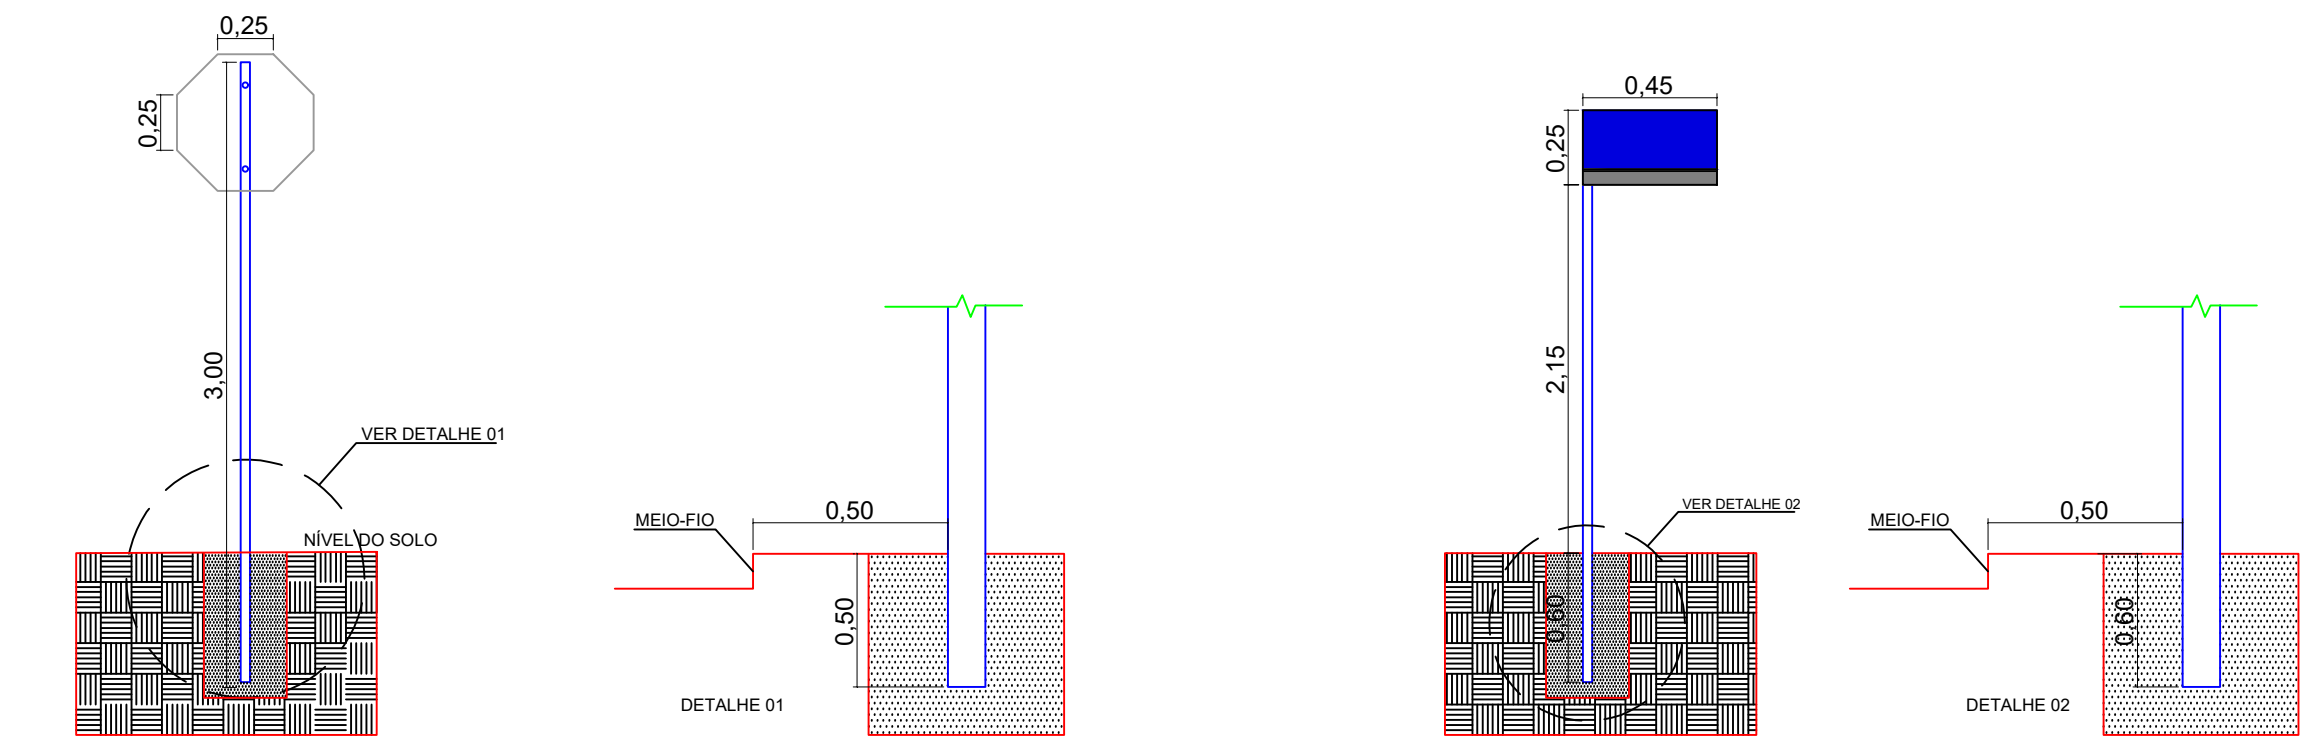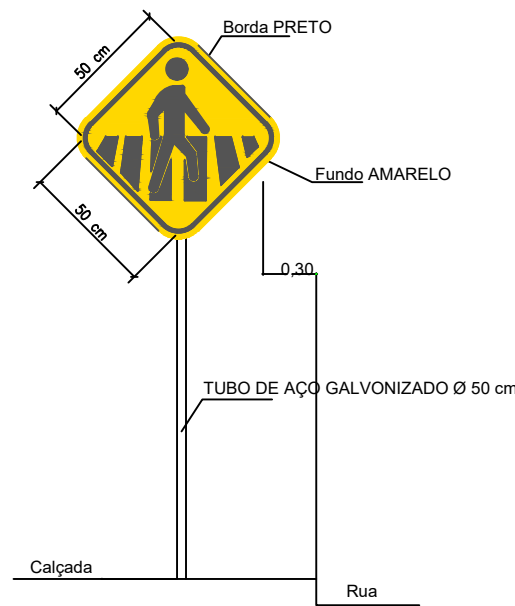

DETALHE 4 - INSTALAÇÃO DE PLACAS
ESC.: 1:400

PREFEITURA MUNICIPAL DE SITIO NOVO DO TO

Rua Leonino de Ramos Caiado, nº 803 - CEP: 77940-000 Fone: (63) 3446-1167				
MINISTERIO DA DEFESA P C N Programa Calha Norte		ANO 2023	TIPO SIN.	FOLHA 01/01
CONVENIENTE PREFEITURA MUNICIPAL DE SITIO NOVO		LOCAL Rua Leonino de Ramos Caiado, nº 803 - CEP: 77940-000		
OBRA: PAVIMENTAÇÃO EM BLOCOS SEXTAVADO EM ESTRADA VICINAL		ÁREAS: CONSTRUÇÃO:		
AUTOR MARCOS OLIVEIRA DA SILVA Engenheira Civil - CREA: 313.250 D/TO		DES: MARCOS OLIVEIRA		TERRENO:
PREFEITO MUNICIPAL		DIM. METRO		F
AUTOR		ESC. INDICADA		H
				I