
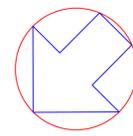


LEGENDA	
█	CORTE
█	ATERRO

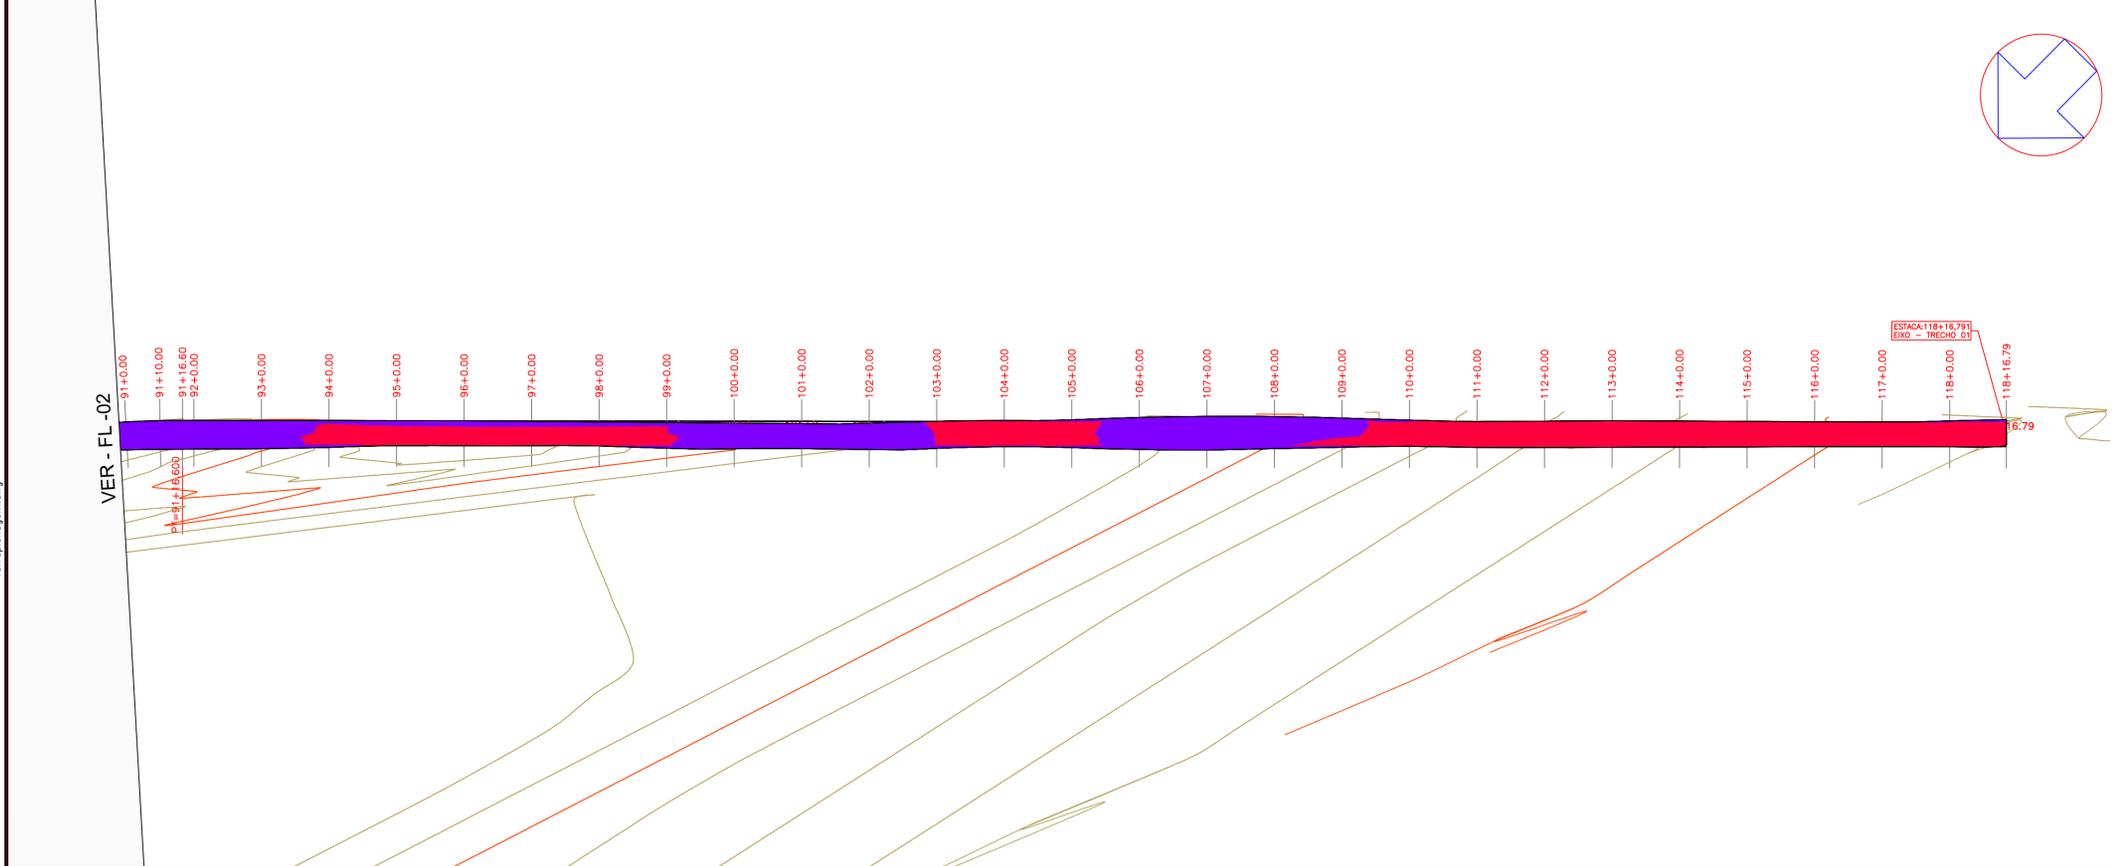

Terroplagem.dwg

19.03.2007

PREFEITURA MUNICIPAL DE SITIO NOVO DO TO

Rua Leonino de Ramos Calado, nº 803 - CEP:77940-000
Fone: (63) 3446-1167

MINISTERIO DA DEFESA	ANO	TIPO	FOLHA	MODIFICAÇÕES
PCN	2023	DET.	02/06	A
Programa Calha Norte				B
CONVENIENTE	LOCAL			C
PREFEITURA MUNICIPAL DE SITIO NOVO	Rua Leonino de Ramos Calado, nº 803 - CEP:77940-000			D
OBRA:	AREAS:			E
PAVIMENTAÇÃO EM BLOCOS SEXTAVADO EM ESTRADA VICINAL	CONSTRUÇÃO:			F
AUTOR	DES:	DATA		G
MARCOS OLIVEIRA DA SILVA Engenheira Civil - CREA: 313.250-D/TO	MARCOS OLIVEIRA	20/07/2023		H
PREFEITO MUNICIPAL				I
AUTOR				