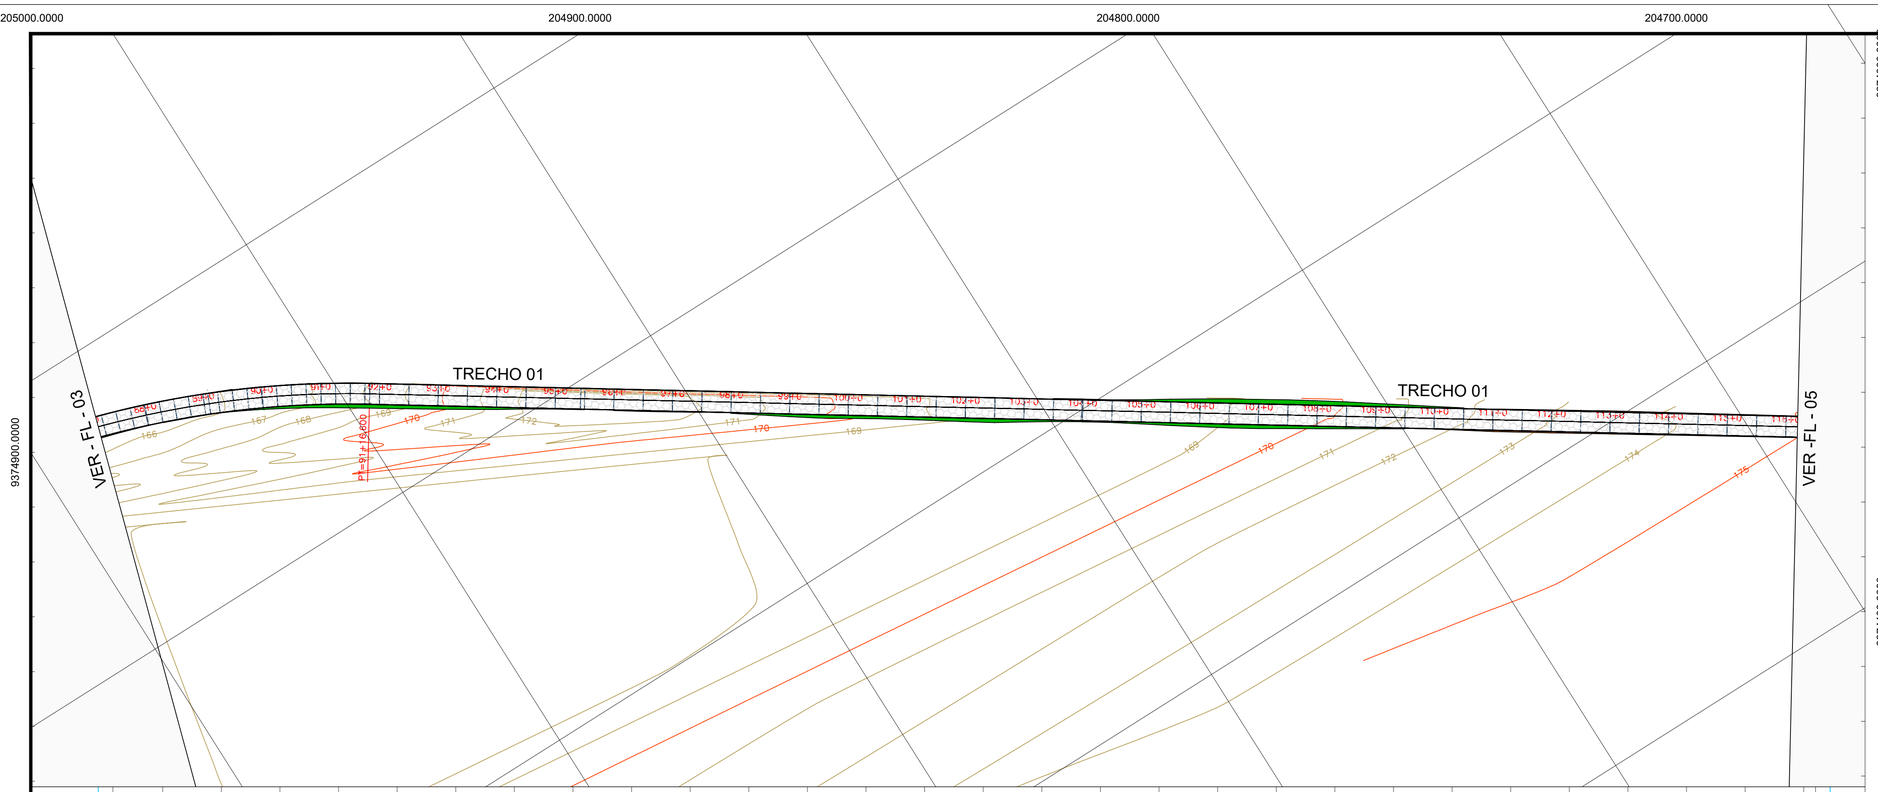

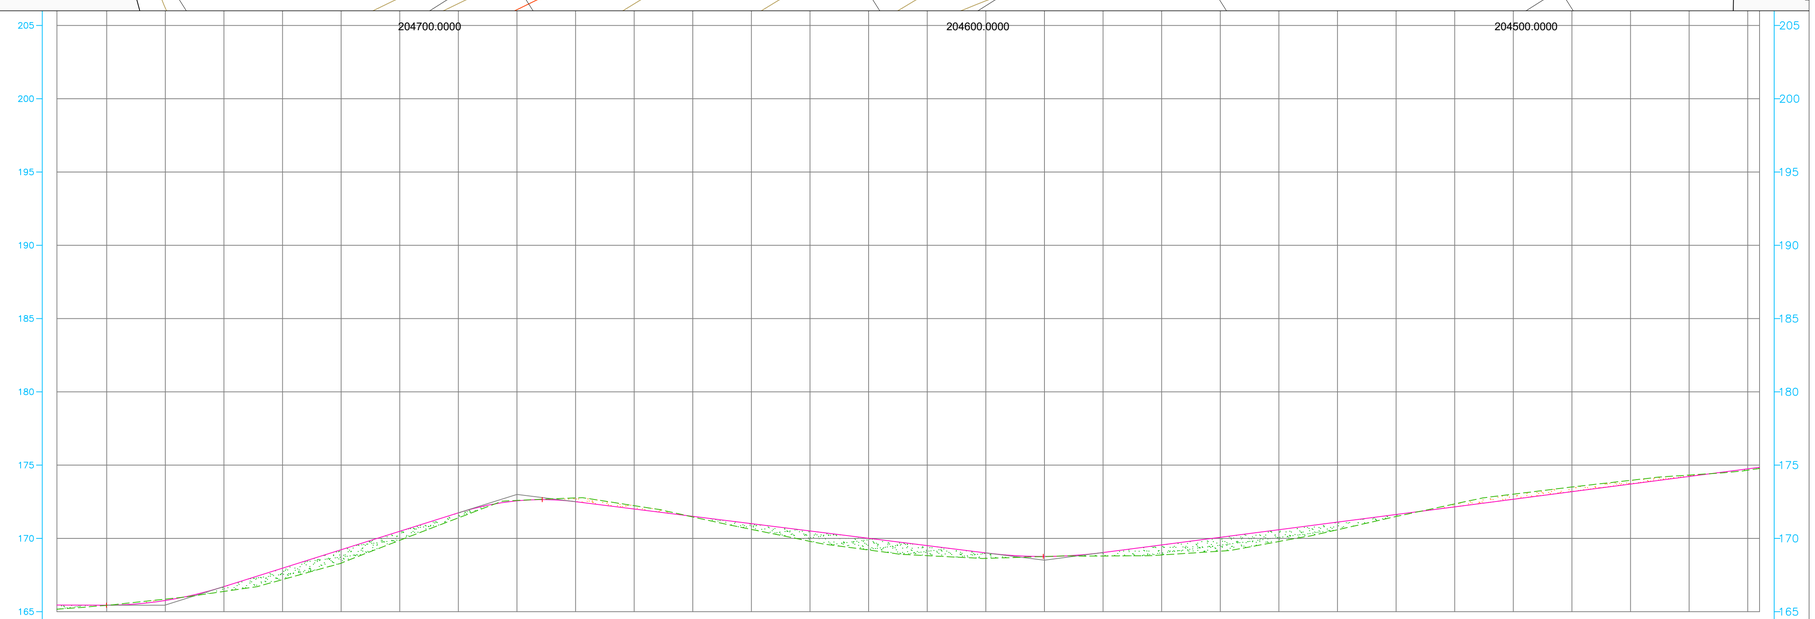

ESTACAS	TERRENO PROJETO	CORTE ATERRO
87	165,167 / 165,167	0,00
88	165,426 / 165,426	0,00
89	165,858 / 165,858	0,00
90	166,382 / 166,382	0,00
91	167,188 / 167,188	0,00
92	168,308 / 168,308	0,00
93	169,868 / 169,868	0,00
94	171,402 / 171,402	0,00
95	172,588 / 172,588	0,00
96	172,762 / 172,762	0,00
97	172,232 / 172,232	0,00
98	171,461 / 171,461	0,00
99	170,611 / 170,611	0,00
100	169,798 / 169,798	0,00
101	169,208 / 169,208	0,00
102	168,822 / 168,822	0,00
103	168,634 / 168,634	0,00
104	168,760 / 168,760	0,00
105	168,798 / 168,798	0,00
106	168,870 / 168,870	0,00
107	169,127 / 169,127	0,00
108	169,789 / 169,789	0,00
109	170,588 / 170,588	0,00
110	171,492 / 171,492	0,00
111	172,352 / 172,352	0,00
112	173,018 / 173,018	0,00
113	173,508 / 173,508	0,00
114	173,961 / 173,961	0,00
115	174,319 / 174,319	0,00
116	174,653 / 174,653	0,00
116	174,770 / 174,770	0,00

geometrico.dwg

19.03.2007

PREFEITURA MUNICIPAL DE SITIO NOVO DO TO

Rua Leonino de Ramos Caiado, nº 803 - CEP:77940-000
Fone: (63) 3446-1167

MINISTERIO DA DEFESA	ANO	TIPO	FOLHA	MODIFICAÇÕES
P C N — Programa Calha Norte	2023	DET.	04/07	A, B

CONVENIENTE: PREFEITURA MUNICIPAL DE SITIO NOVO
LOCAL: Rua Leonino de Ramos Caiado, nº 803 - CEP:77940-000

OBRA: PAVIMENTAÇÃO EM BLOCOS SEXTAVADO EM ESTRADA VICINAL

AREAS: CONSTRUÇÃO: - TERRENO:

AUTOR: MARCOS OLIVEIRA DA SILVA, Engenheira Civil - CREA: 313.250 D/TO
DES.: MARCOS OLIVEIRA
DATA: 20/07/2023
DIM.: METRO
ESC.: INDICADA

VISTO
PREFEITO MUNICIPAL: ALEXANDRE SOUSA ABREU FARIAS:03077194139
Assinado de forma digital por ALEXANDRE SOUSA ABREU FARIAS:03077194139
DN: c=BR, o=ICP-Brasil, ou=AC SOLUTI Multipla v5, ou=03436587000149, ou=Presencial, ou=Certificado PF A1, cn=ALEXANDRE SOUSA ABREU FARIAS:03077194139
Dados: 2023.07.27 10:02:00 -03'00'
AUTOR: MARCOS OLIVEIRA DA SILVA:01461164109
Assinado de forma digital por MARCOS OLIVEIRA DA SILVA:01461164109
Dados: 2023.07.27 12:09:16 -03'00'

C D E F G H I