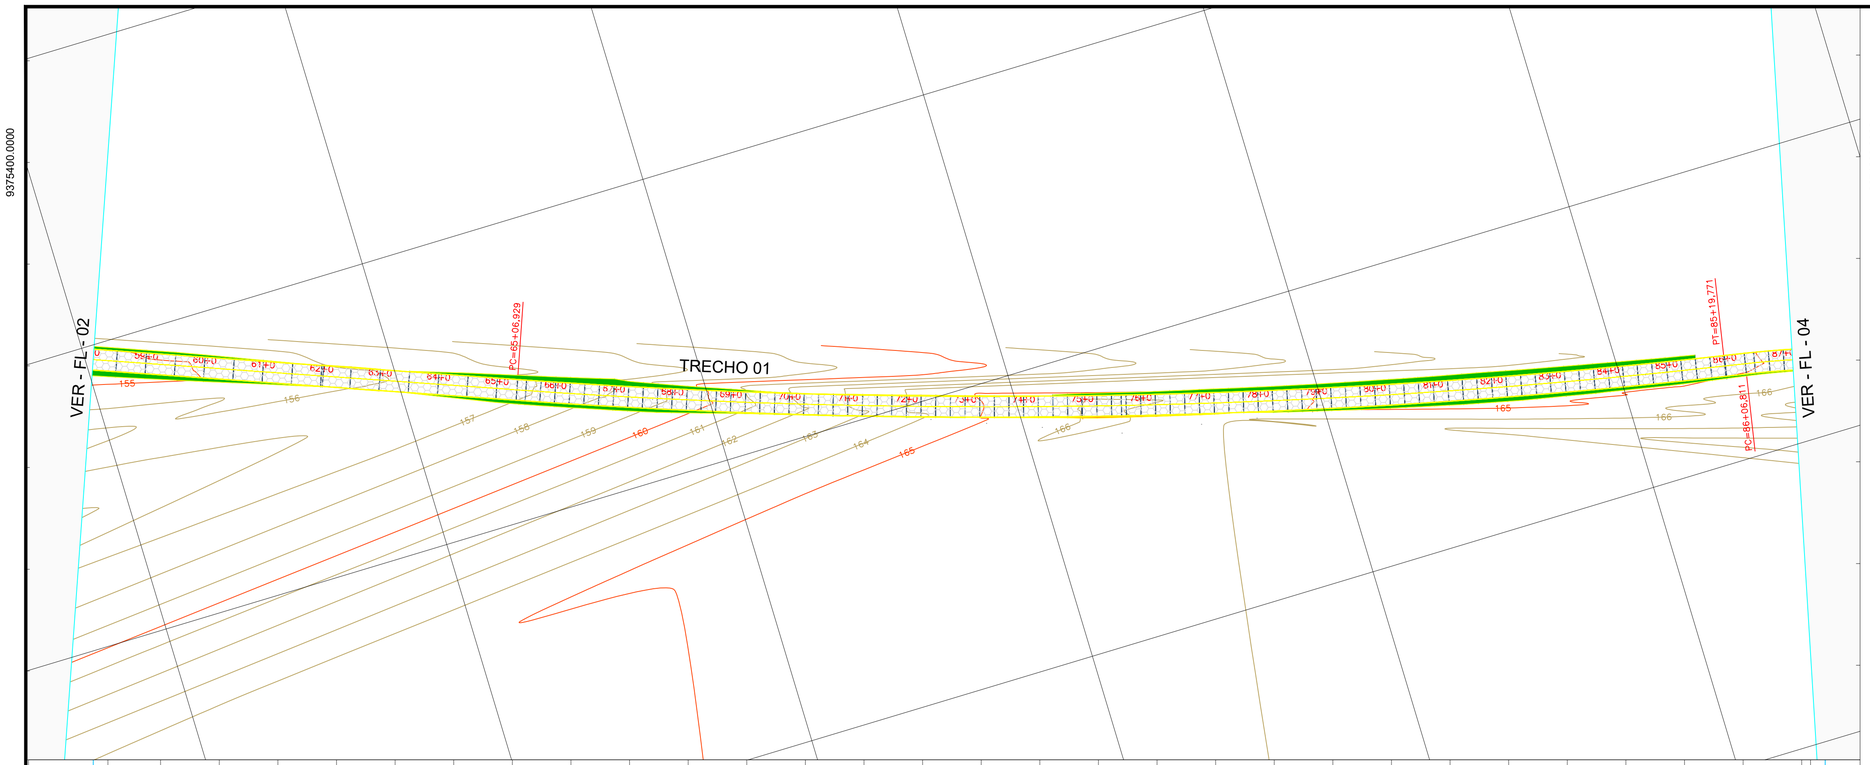

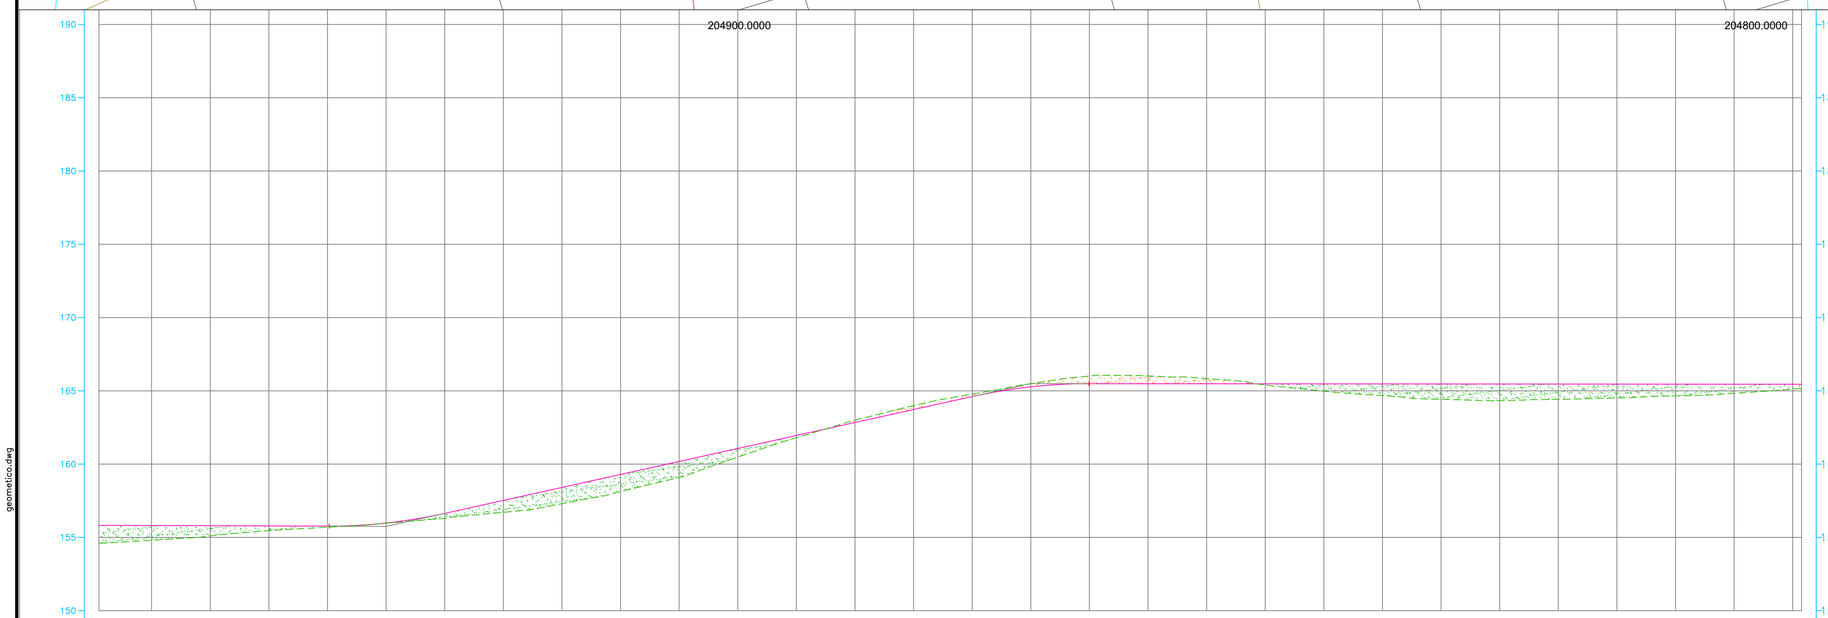

ESTACAS	TERRENO	PROJETO	CORTE	ATERRO
58	154,601	154,601	0,00	0,00
59	154,805	154,805	0,00	0,00
60	155,099	155,099	0,00	0,00
61	155,459	155,459	0,00	0,00
62	155,692	155,692	0,00	0,00
63	155,963	155,963	0,00	0,00
64	156,289	156,289	0,00	0,00
65	156,712	156,712	0,00	0,00
66	157,298	157,298	0,00	0,00
67	158,130	158,130	0,00	0,00
68	159,088	159,088	0,00	0,00
69	160,476	160,476	0,00	0,00
70	161,799	161,799	0,00	0,00
71	162,989	162,989	0,00	0,00
72	163,990	163,990	0,00	0,00
73	164,776	164,776	0,00	0,00
74	165,488	165,488	0,00	0,00
75	166,011	166,011	0,00	0,00
76	166,017	166,017	0,00	0,00
77	165,837	165,837	0,00	0,00
78	165,399	165,399	0,00	0,00
79	164,975	164,975	0,00	0,00
80	164,676	164,676	0,00	0,00
81	164,421	164,421	0,00	0,00
82	164,328	164,328	0,00	0,00
83	164,419	164,419	0,00	0,00
84	164,508	164,508	0,00	0,00
85	164,655	164,655	0,00	0,00
86	164,831	164,831	0,00	0,00
87	165,121	165,121	0,00	0,00
87	165,167	165,167	0,00	0,00

geometrico.dwg

19.03.2007

PREFEITURA MUNICIPAL DE SITIO NOVO DO TO

Rua Leonino de Ramos Caiado, nº 803 - CEP:77940-000
Fone: (63) 3446-1167

MINISTERIO DA DEFESA	ANO	TIPO	FOLHA	MODIFICAÇÕES
P C N Programa Calha Norte	2023	DET.	03/07	A B

CONVENIENTE: PREFEITURA MUNICIPAL DE SITIO NOVO

LOCAL: Rua Leonino de Ramos Caiado, nº 803 - CEP:77940-000

OBRA: PAVIMENTAÇÃO EM BLOCOS SEXTAVADO EM ESTRADA VICINAL

ÁREAS: CONSTRUÇÃO: 213.40 m² TERRENO:

AUTOR: MARCOS OLIVEIRA DA SILVA, Engenheira Civil - CREA: 313.250 D/TO

DES: MARCOS OLIVEIRA

DATA: 20/07/2023

VISTO

PREFEITO MUNICIPAL: ALEXANDRE SOUSA ABREU FARIAS:03077194139

Assinado de forma digital por ALEXANDRE SOUSA ABREU FARIAS:03077194139
DN: c=BR, o=ICP-Brasil, ou=AC SOLUTI Multipla v5, ou=03409070000140, ou=Presencial, ou=Certificado PF A3, cn=ALEXANDRE SOUSA ABREU FARIAS:03077194139
Data: 2023.07.27 12:09:01 -03'00'

AUTOR: MARCOS OLIVEIRA DA SILVA:01461164109

Assinado de forma digital por MARCOS OLIVEIRA DA SILVA:01461164109
Dados: 2023.07.27 12:09:01 -03'00'

DIM.: METRO

ESC.: INDICADA

G	H	I