
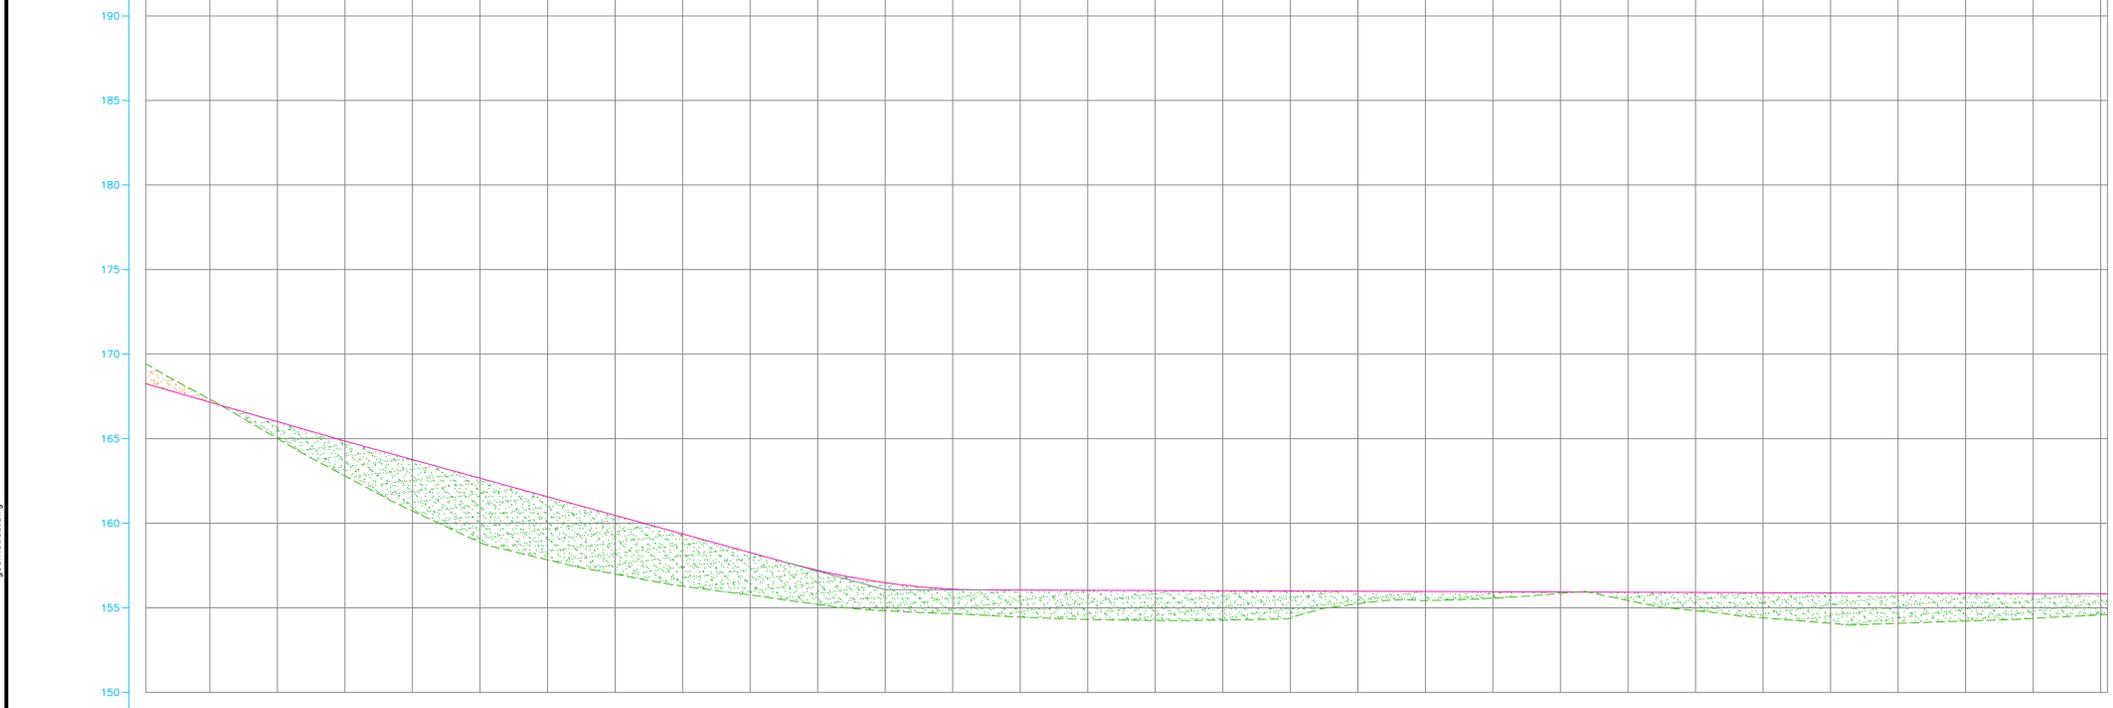
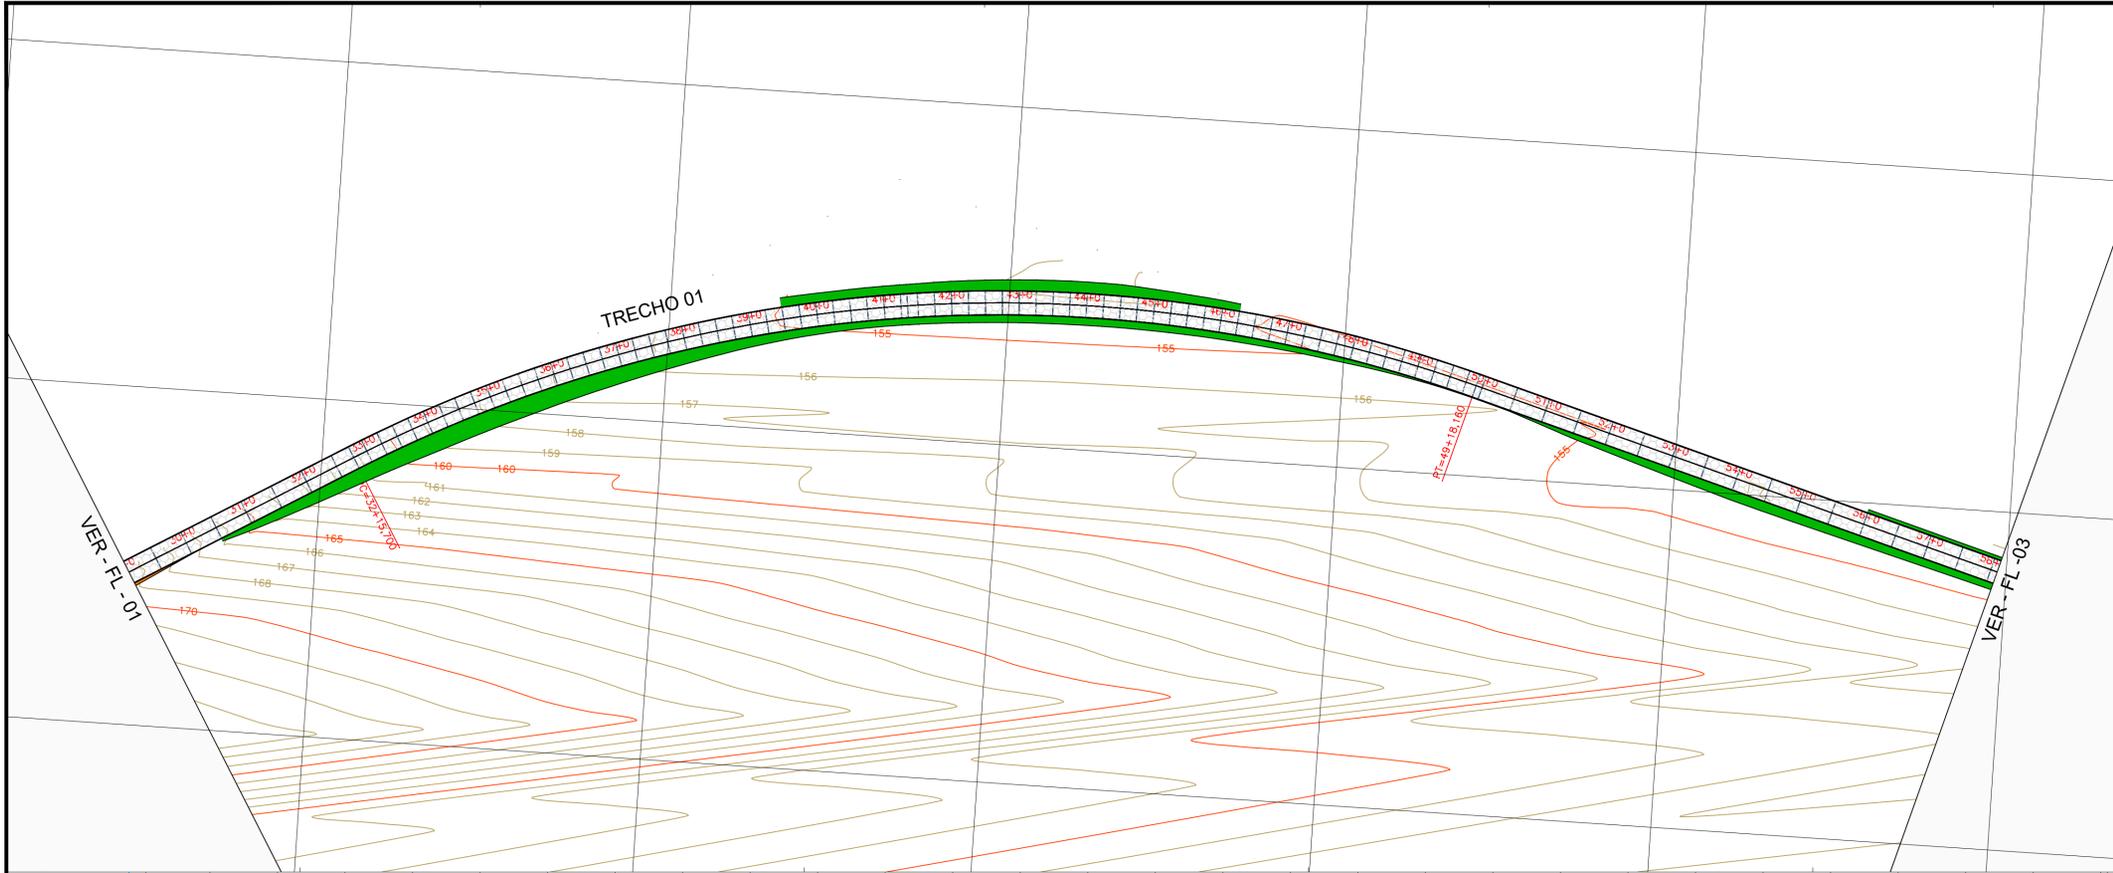


9376000.0000

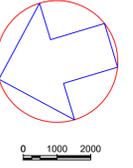

ESTACAS	169,433	167,332	165,011	162,794	160,726	158,860	157,832	156,892	156,280	155,758	155,199	154,823	154,646	154,449	154,310	154,250	154,269	154,269	154,384	155,234	155,429	155,568	155,852	155,433	154,828	154,405	154,080	154,216	154,376	154,584	154,601
CORTE	-0,00	-0,00	-0,00	-0,00	-0,00	-0,00	-0,00	-0,00	-0,00	-0,00	-0,00	-0,00	-0,00	-0,00	-0,00	-0,00	-0,00	-0,00	-0,00	-0,00	-0,00	-0,00	-0,00	-0,00	-0,00	-0,00	-0,00	-0,00	-0,00	-0,00	
ATERRO	-0,00	-0,00	-0,00	-0,00	-0,00	-0,00	-0,00	-0,00	-0,00	-0,00	-0,00	-0,00	-0,00	-0,00	-0,00	-0,00	-0,00	-0,00	-0,00	-0,00	-0,00	-0,00	-0,00	-0,00	-0,00	-0,00	-0,00	-0,00	-0,00	-0,00	

geomelico.dwg

19.03.2007

PREFEITURA MUNICIPAL DE SITIO NOVO DO TO

Rua Leonino de Ramos Caiado, nº 803 - CEP: 77940-000
Fone: (63) 3446-1167

MINISTERIO DA DEFESA	ANO	TIPO	FOLHA	MODIFICAÇÕES
PCN	2023	DET.	02/07	A
Programa Calha Norte	LOCAL	Rua Leonino de Ramos Caiado, nº 803 - CEP: 77940-000		B
CONVENIENTE	PREFEITURA MUNICIPAL DE SITIO NOVO			C
OBRA:	PAVIMENTAÇÃO EM BLOCOS SEXTAVADO EM ESTRADA VICINAL		ÁREAS:	D
AUTOR	MARCOS OLIVEIRA DA SILVA Engenheira Civil - CREA: 313.250 D/TO	DES:	MARCOS OLIVEIRA	E
	PREFEITO MUNICIPAL			F
				G
				H
				I