




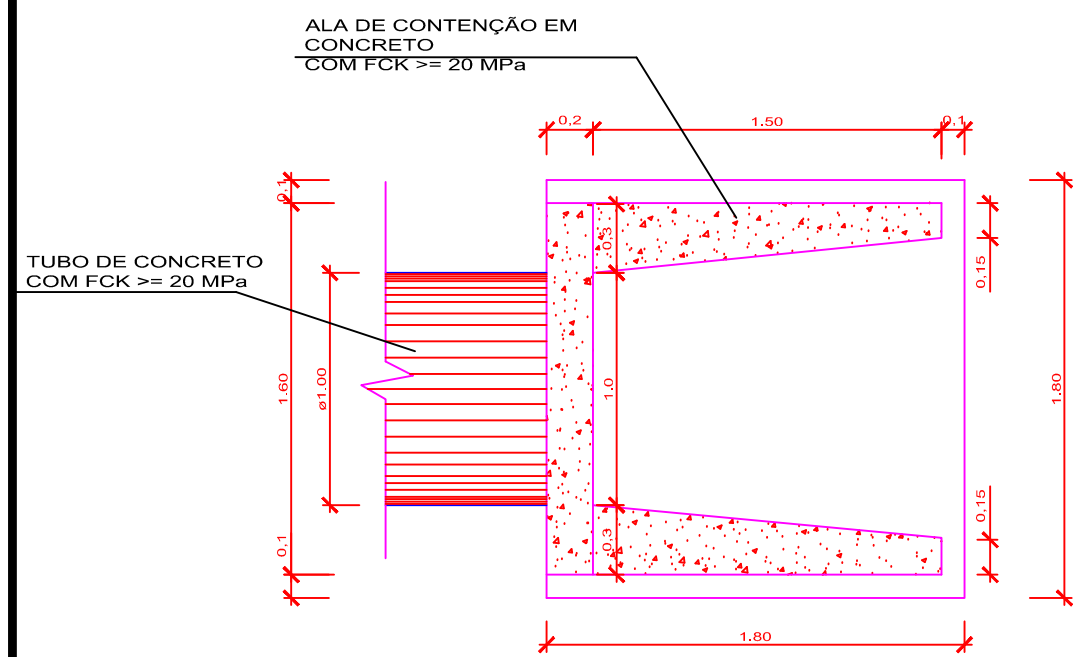


PLANTA BAIXA
BOCA DE BUEIRO SIMPLES DE CONCRETO DE ø1.00m
S/ESCALA

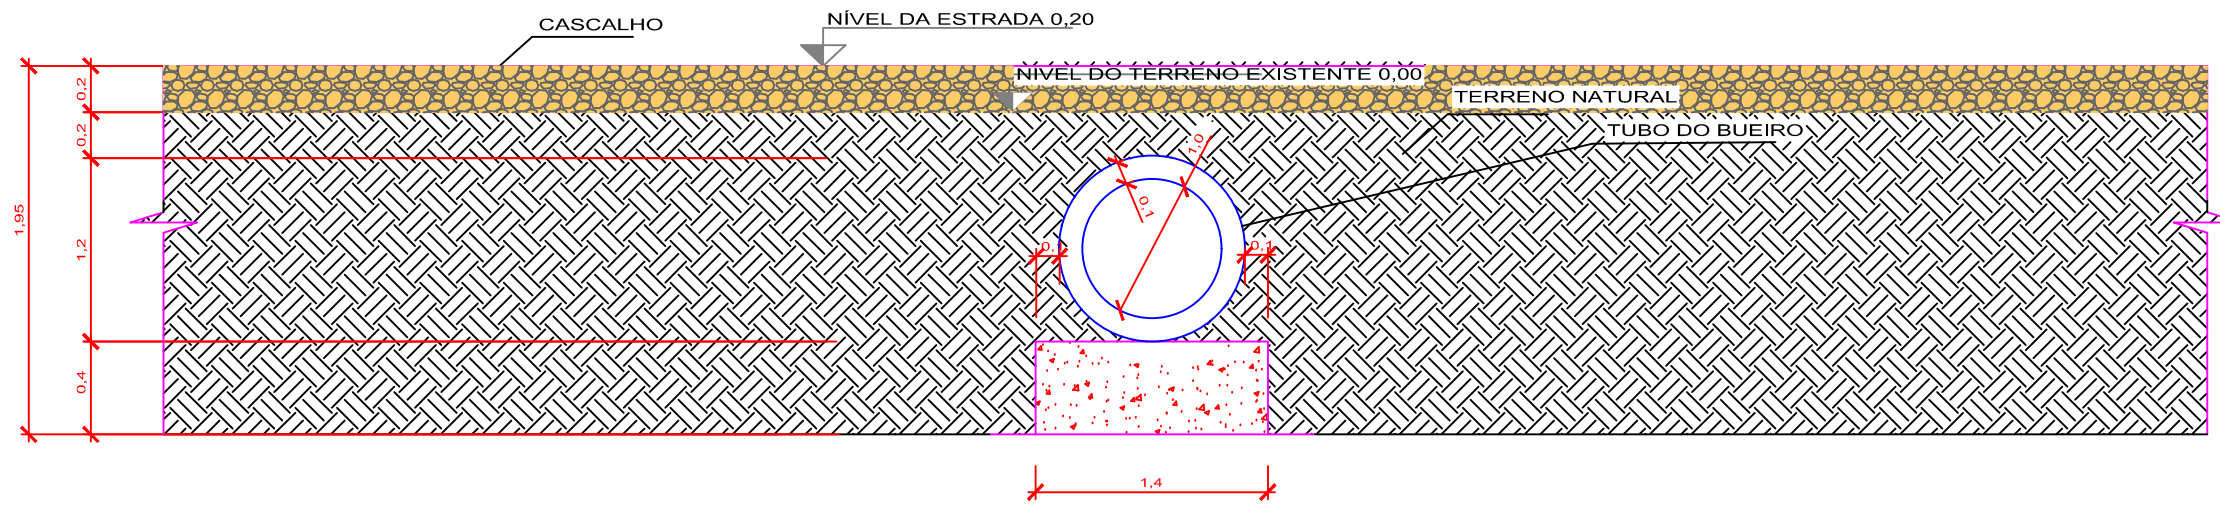


CROQUI DO BUEIRO NO TERRENO
BERÇO PARA BUEIRO SIMPLES DE CONCRETO DE ø1.00m
S/ESCALA

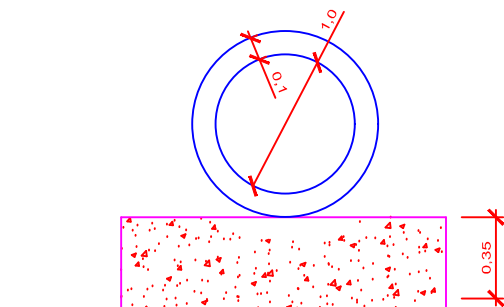


CORTE EM BUEIRO
BERÇO PARA BUEIRO SIMPLES DE CONCRETO DE ø1.00m
S/ESCALA

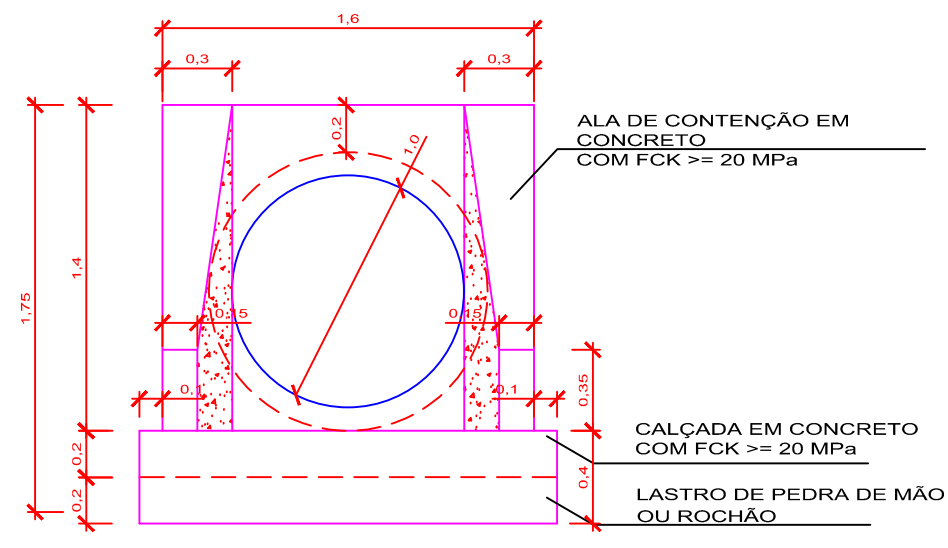


VISTA FRONTAL - ENTRADA
BOCA DE BUEIRO SIMPLES DE CONCRETO DE ø1.00m
S/ESCALA

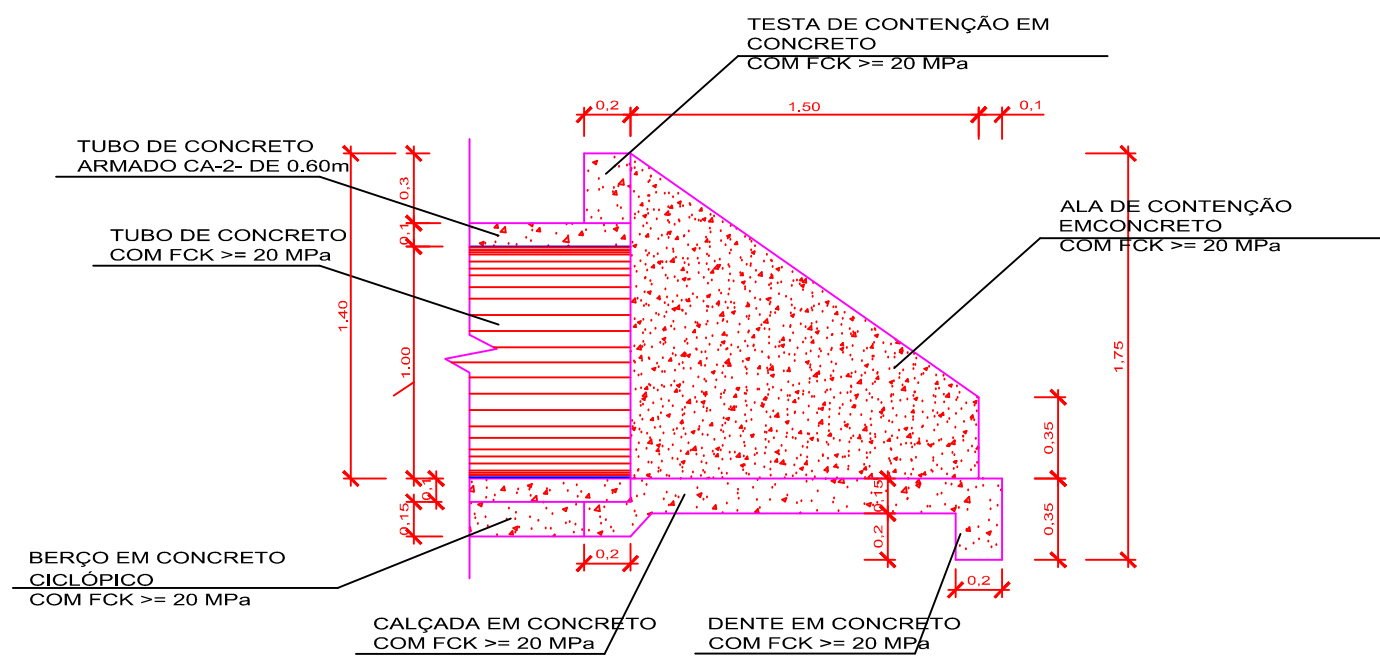

VISTA LATERAL
BOCA DE BUEIRO SIMPLES DE CONCRETO DE ø1.00m
S/ESCALA

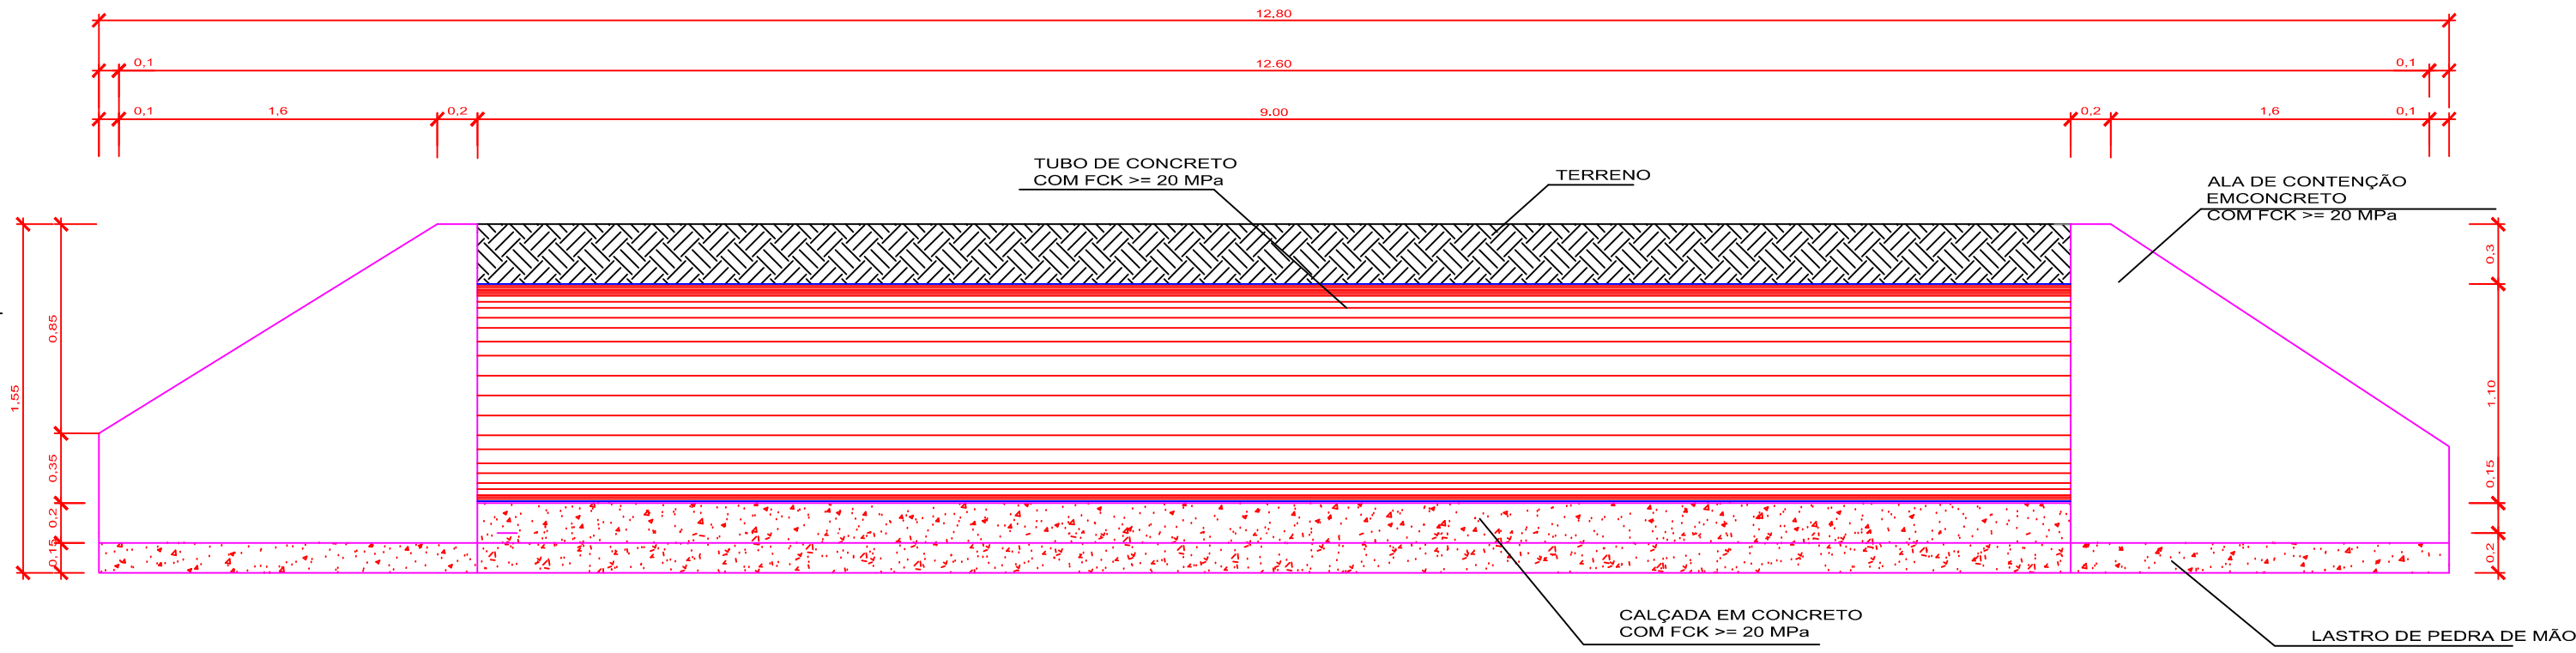


CORTE E DETALHAMENTO DO BUEIRO - LONGITUDINAL
BERÇO PARA BUEIRO SIMPLES DE CONCRETO DE ø1.00m
S/ESCALA

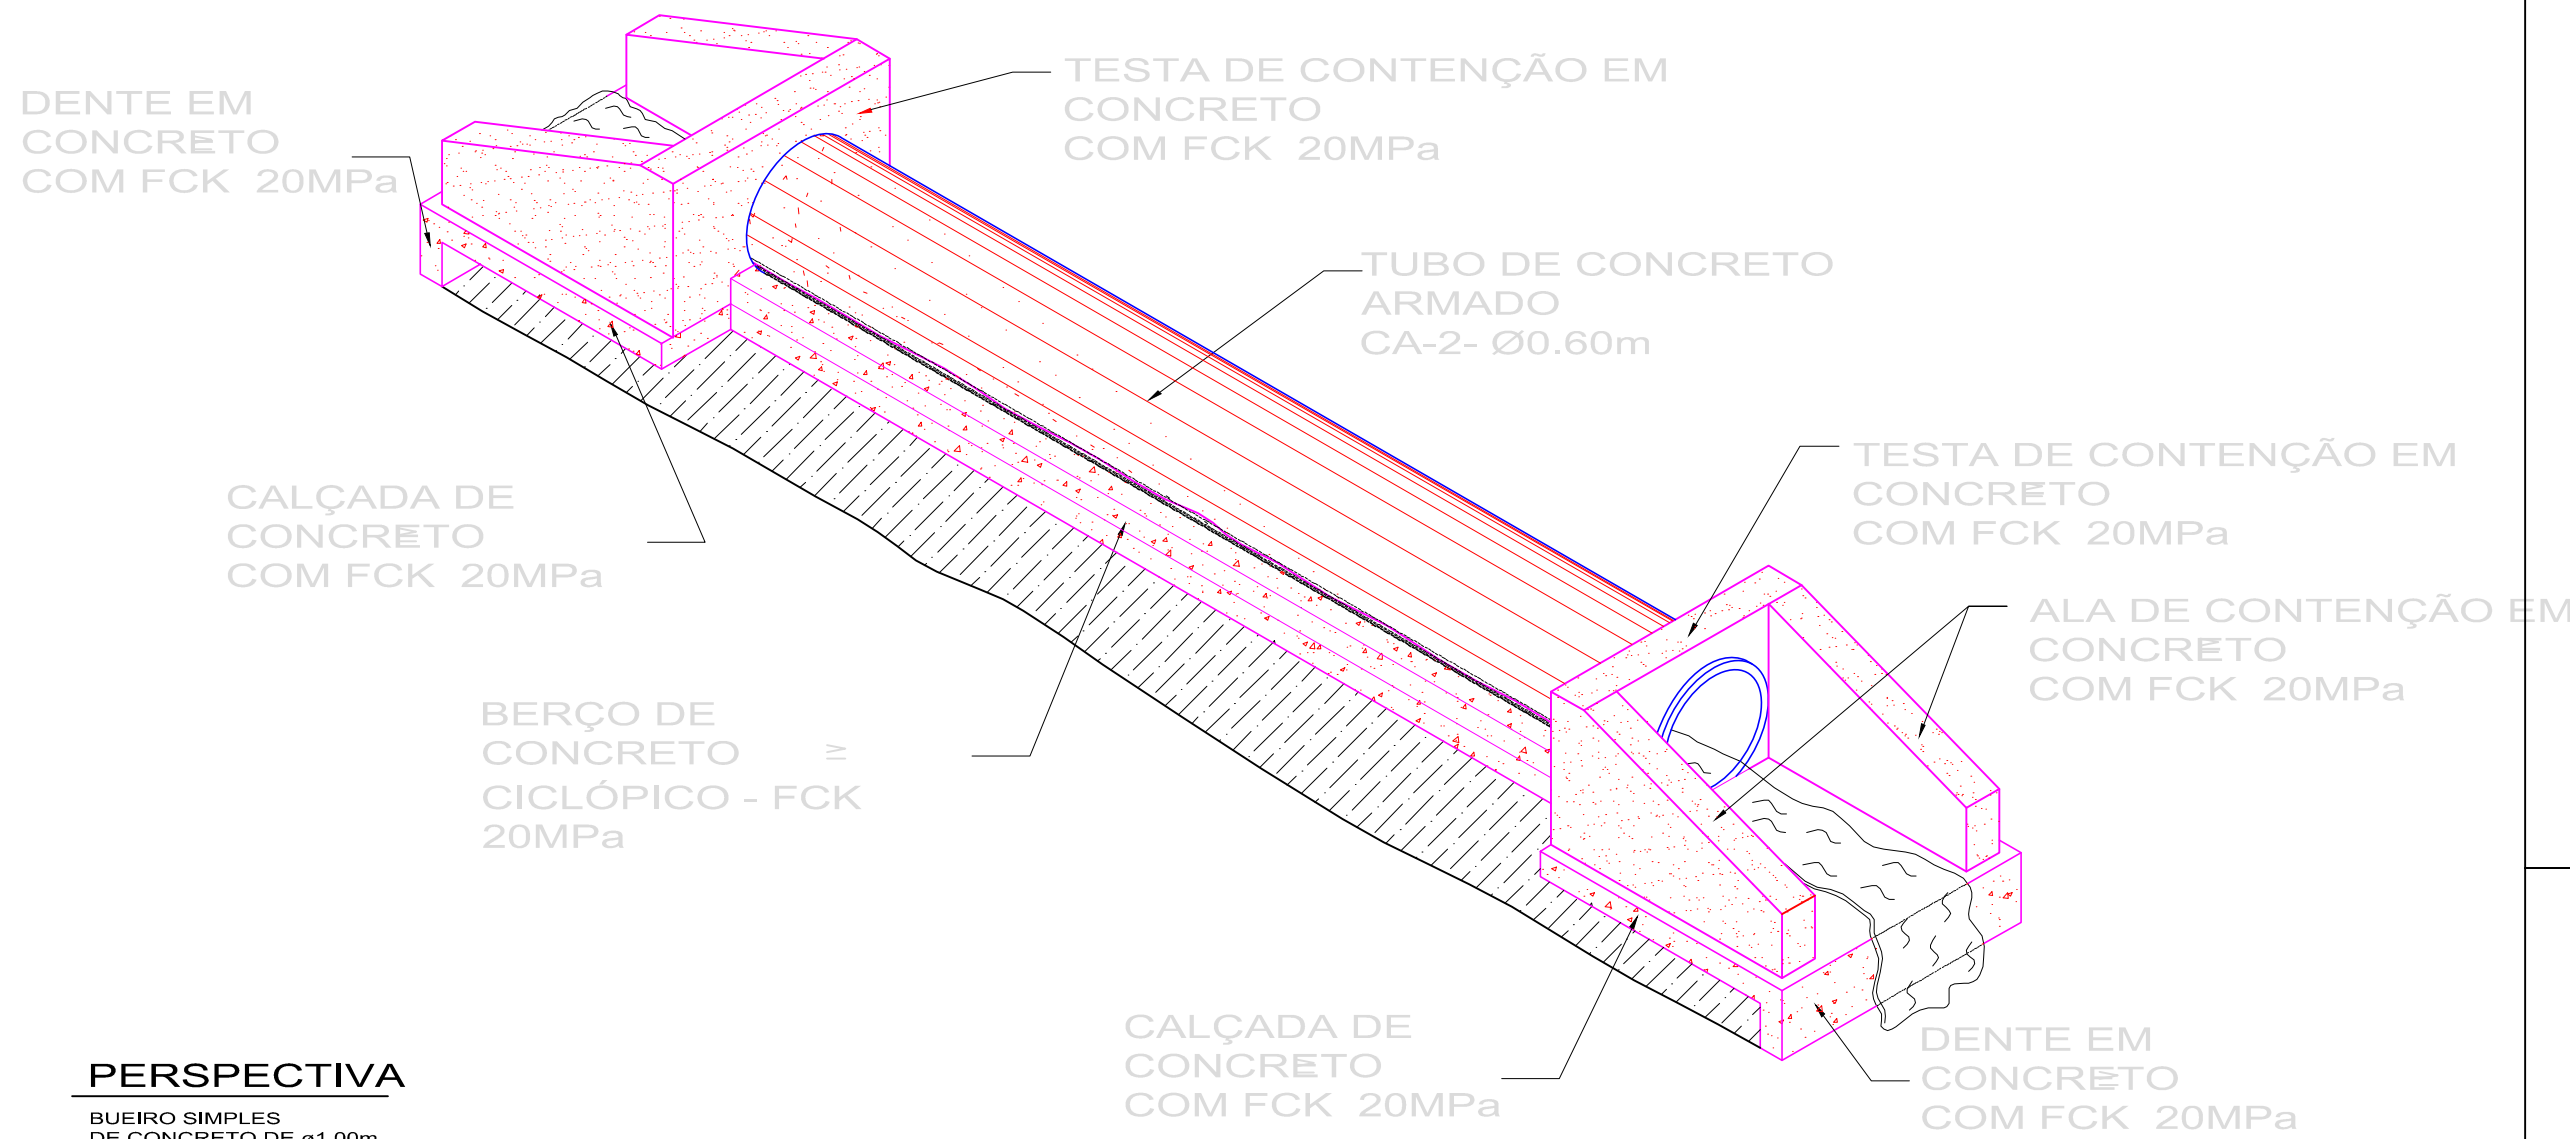


PERSPECTIVA
BUEIRO SIMPLES DE CONCRETO DE ø1.00m
SEM ESCALA

PLANTA DE LOCALIZAÇÃO DOS BUEIROS BSTC Ø = 1,0 m
SEM ESCALA

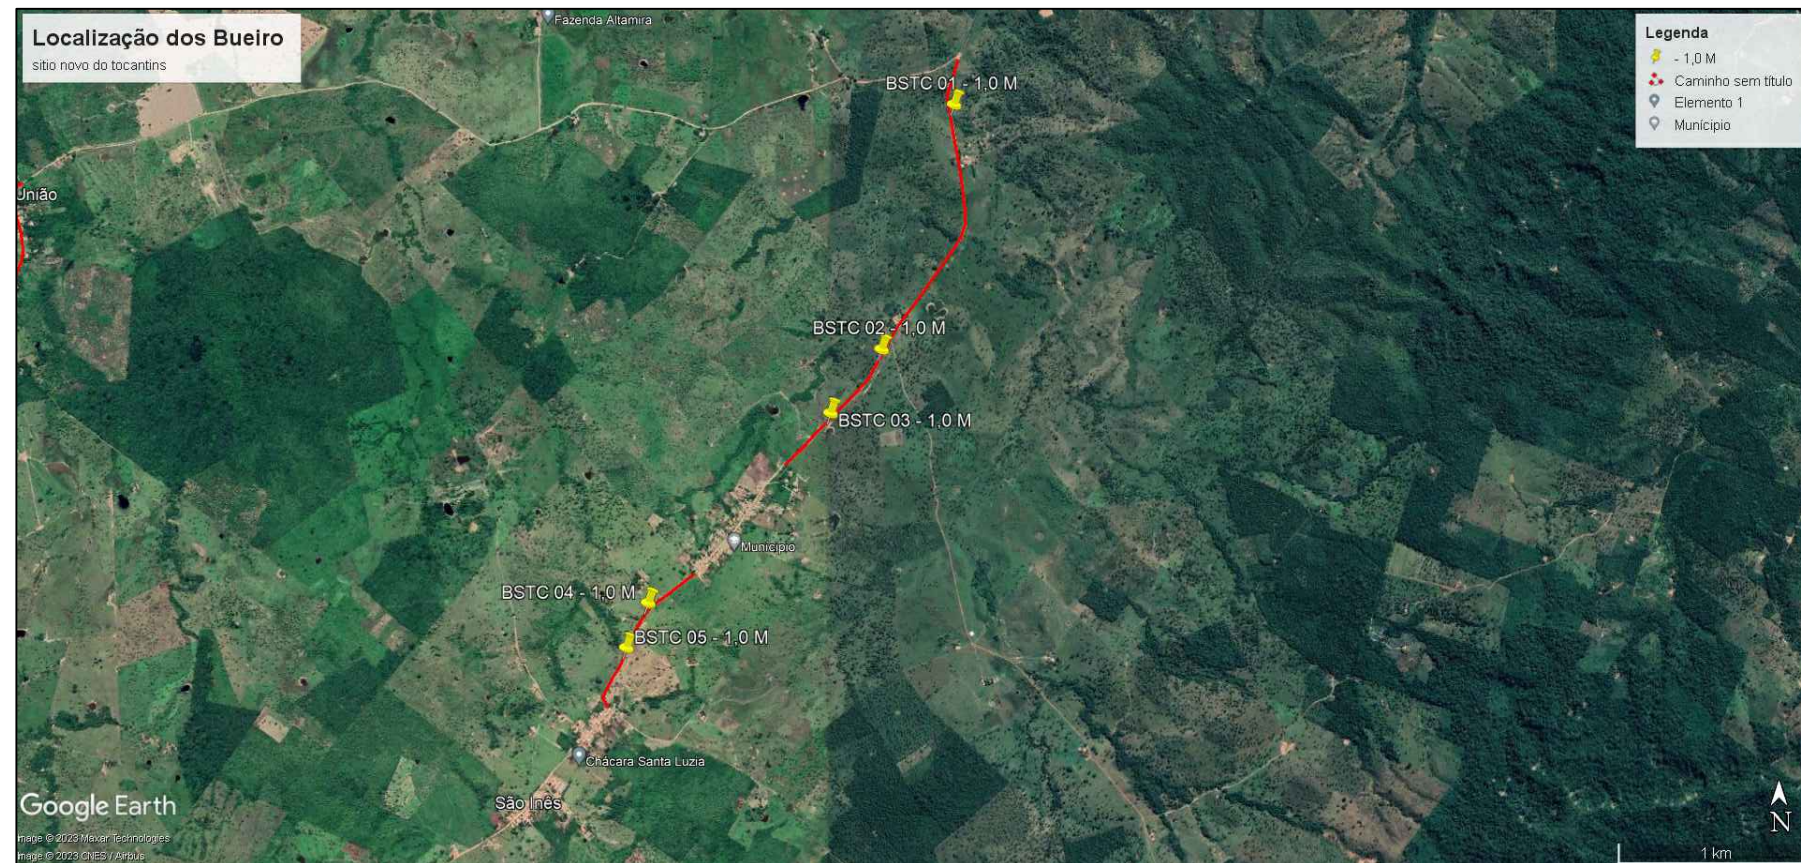

LOCALIZAÇÃO DO TRANSPORTE DOS BUEIROS (IMPERATRIZ A SITIO NOVO DO TO) DTM 30 KM
SEM ESCALA

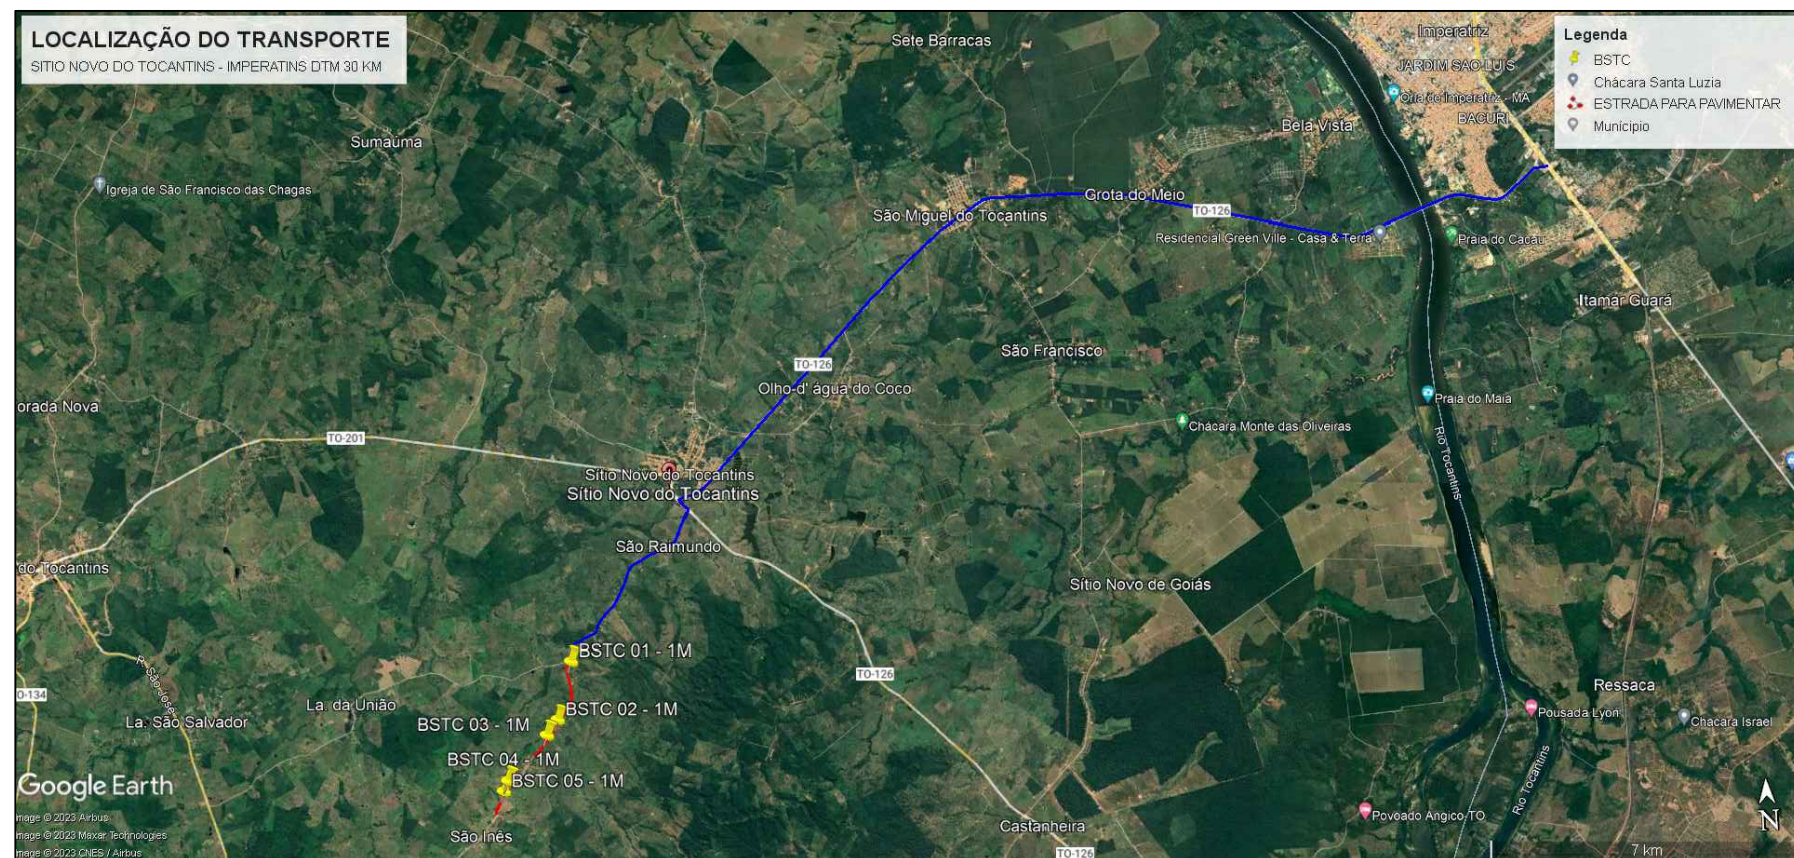

BUEIRO	COORDENADAS	
	LATITUDE	LONGITUDE
01	5°38'30.06"S	47°39'47.20"O
02	5°39'11.61"S	47°39'59.45"O
03	5°39'22.32"S	47°40'8.04"O
04	5°39'53.74"S	47°40'38.40"O
05	5°40'1.15"S	47°40'41.97"O

PREFEITURA MUNICIPAL DE SITIO NOVO DO TO

Rua Leonino de Ramos Caiado, nº 803 - CEP:77940-000
Fone: (63) 3446-1167

MINISTERIO DA DEFESA	ANO	TIPO	FOLHA	MODIFICAÇÕES
P C N	2023	DRE.	01/01	A
Programa Calha Norte				B
CONVENIENTE PREFEITURA MUNICIPAL DE SITIO NOVO	LOCAL Rua Leonino de Ramos Caiado, nº 803 - CEP:77940-000			C
OBRA: PAVIMENTAÇÃO EM BLOCOS SEXTAVADO EM ESTRADA VICINAL			ÁREAS: CONSTRUÇÃO: 213.40 m² TERRENO:	D E
AUTOR MARCOS OLIVEIRA DA SILVA Engenheira Civil - CREA: 313.250 D/TO	DES: MARCOS OLIVEIRA		DATA 20/07/2023	F
V I S T O	PREFEITO MUNICIPAL		DIM. METRO	G
	AUTOR		ESC. INDICADA	H I