



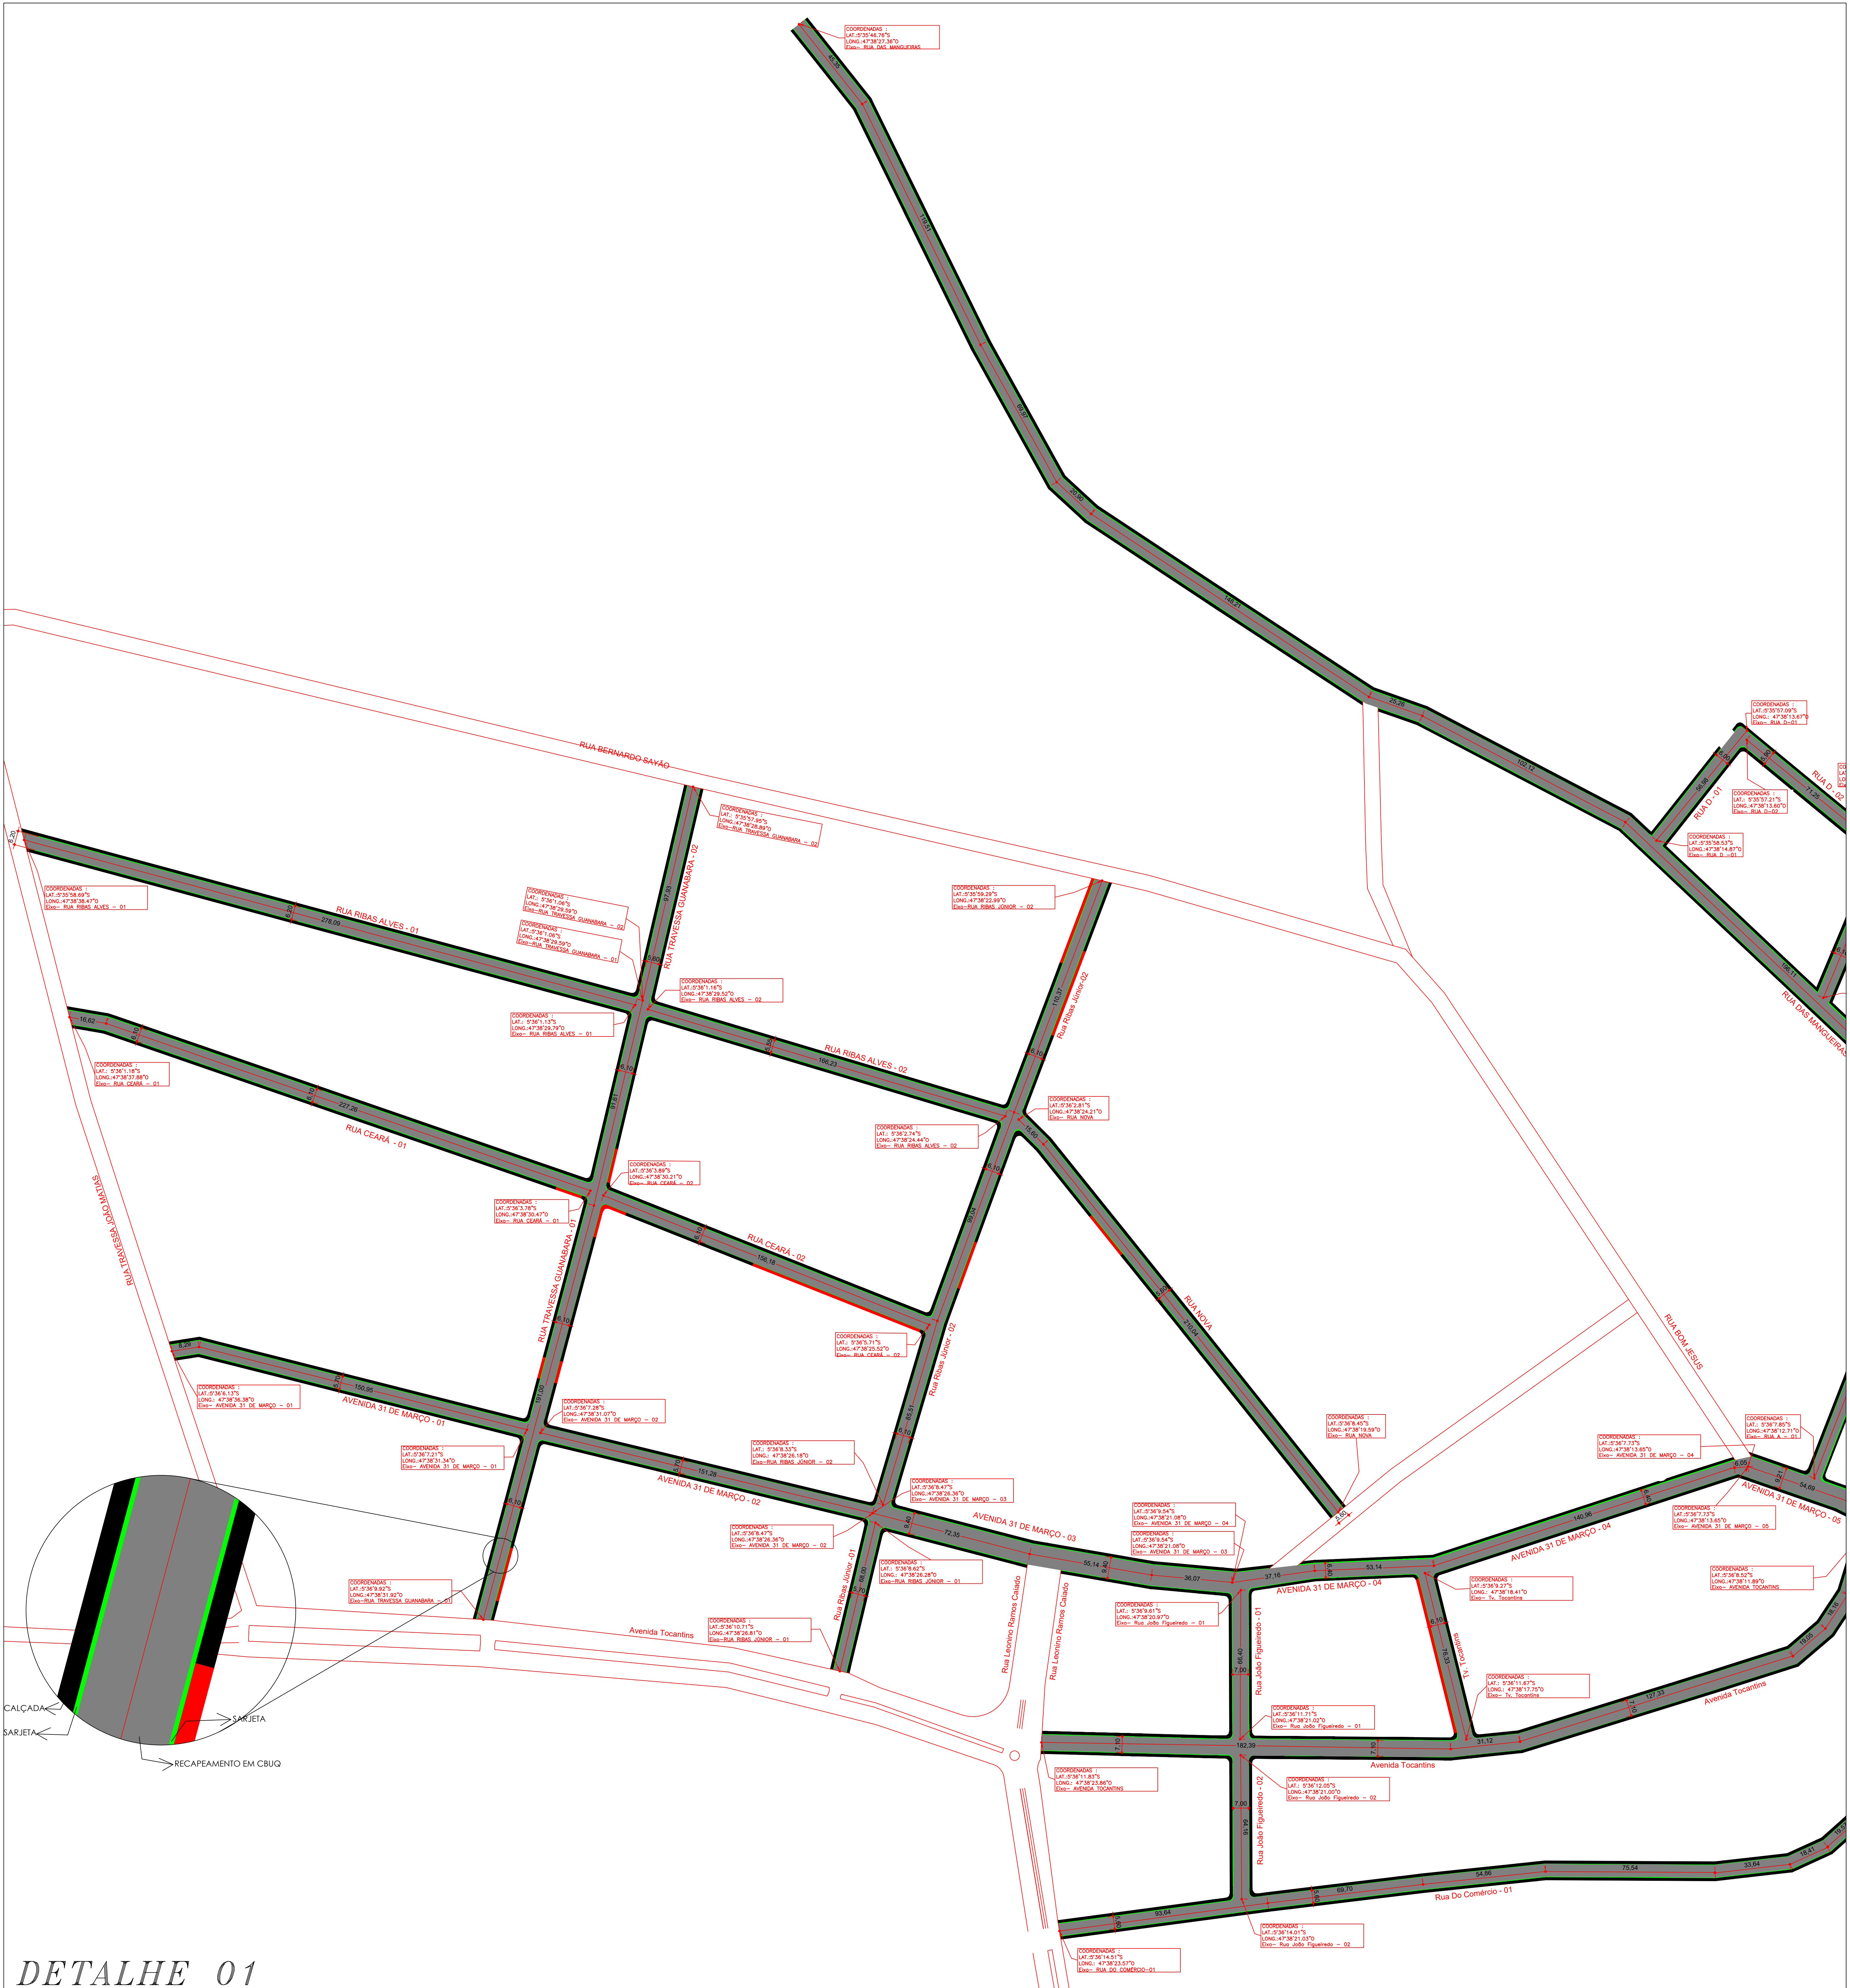

DETALHE 01

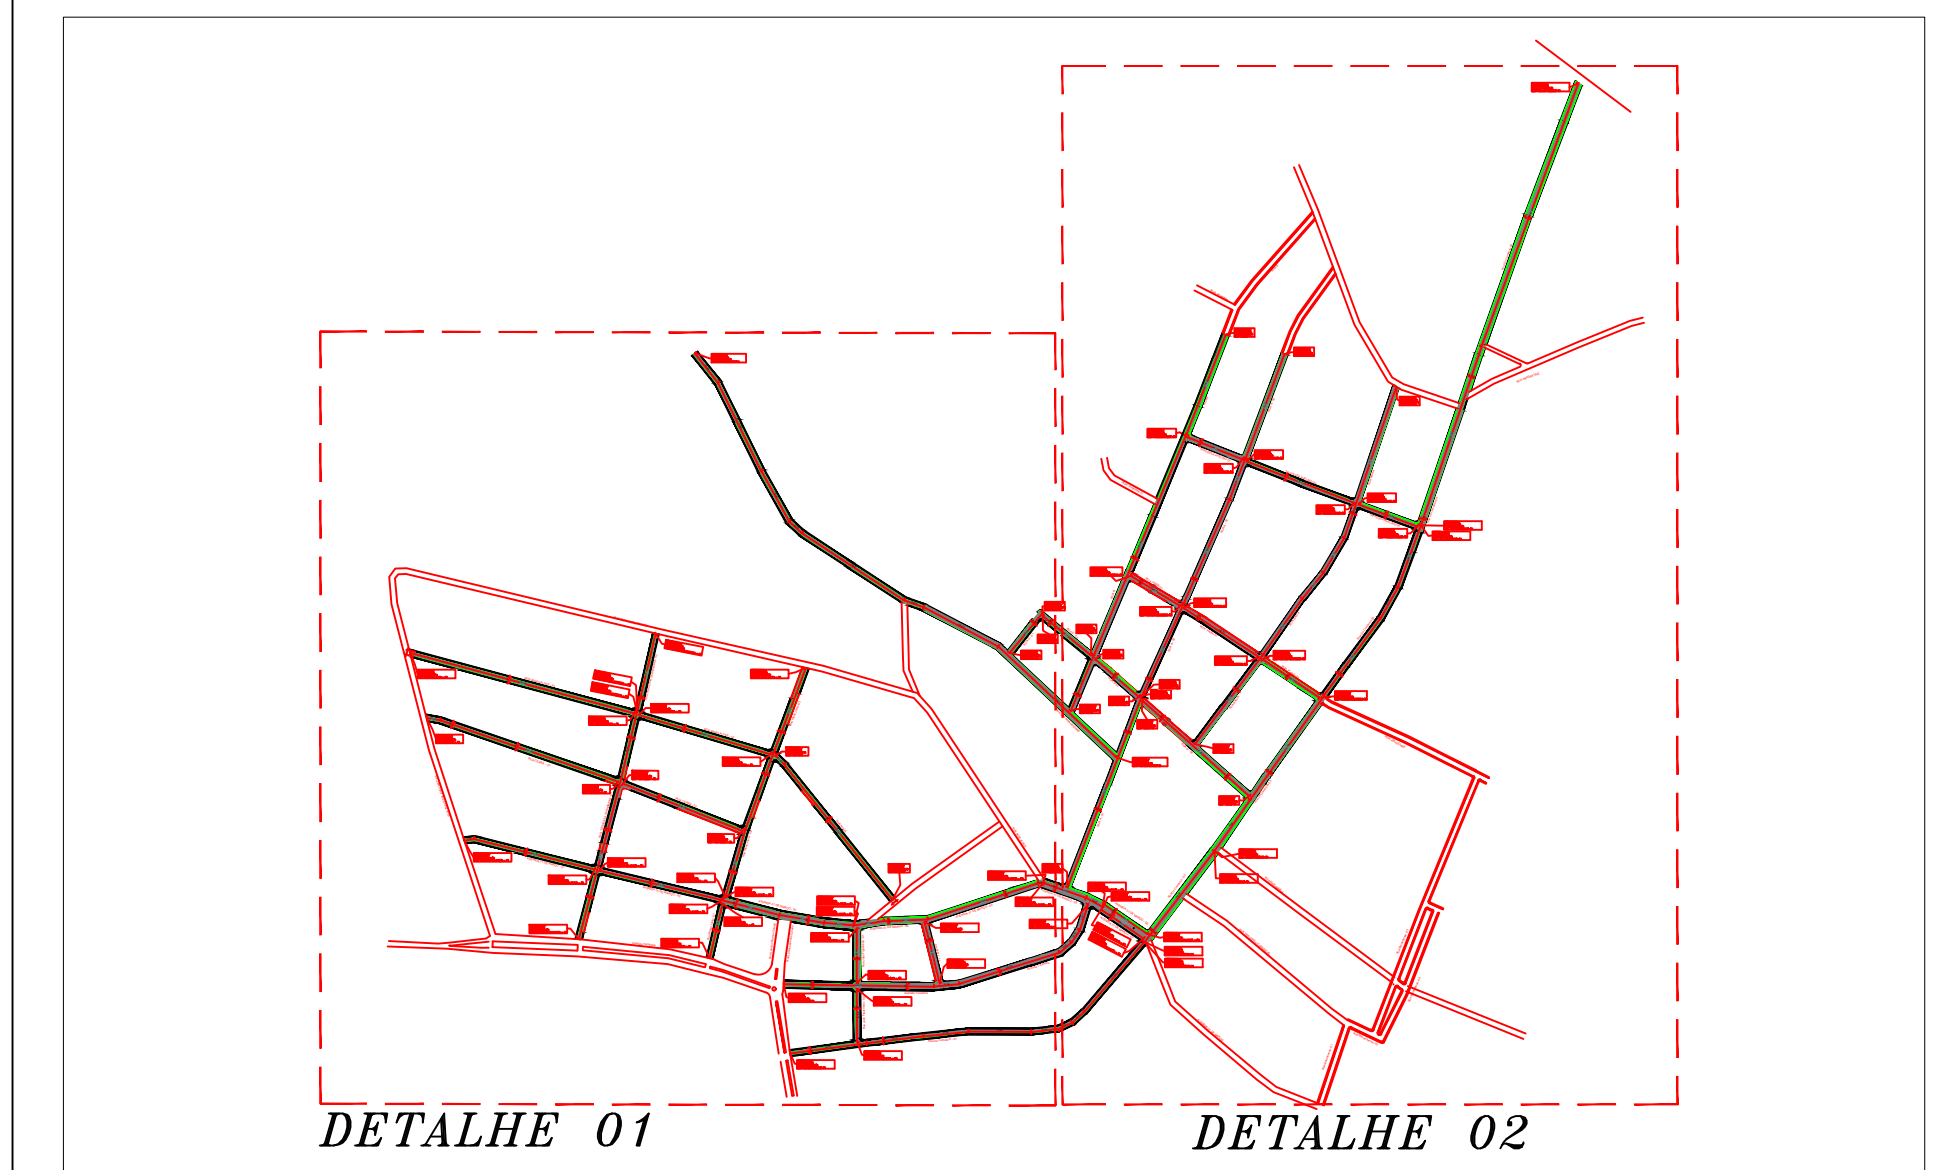

PLANTA

LEGENDA

- SARJETA
- RECAPEAMENTO


DETALHAMENTO - ESPESSURA DO PAVIMENTO

5 ESCALA

LOCAZALIZAÇÃO DAS RUAS



TRECHO DO MATERIAL CAP-50-70 DTM 384,2 KM PALMAS-TO a ARAGUAÍNA-TO

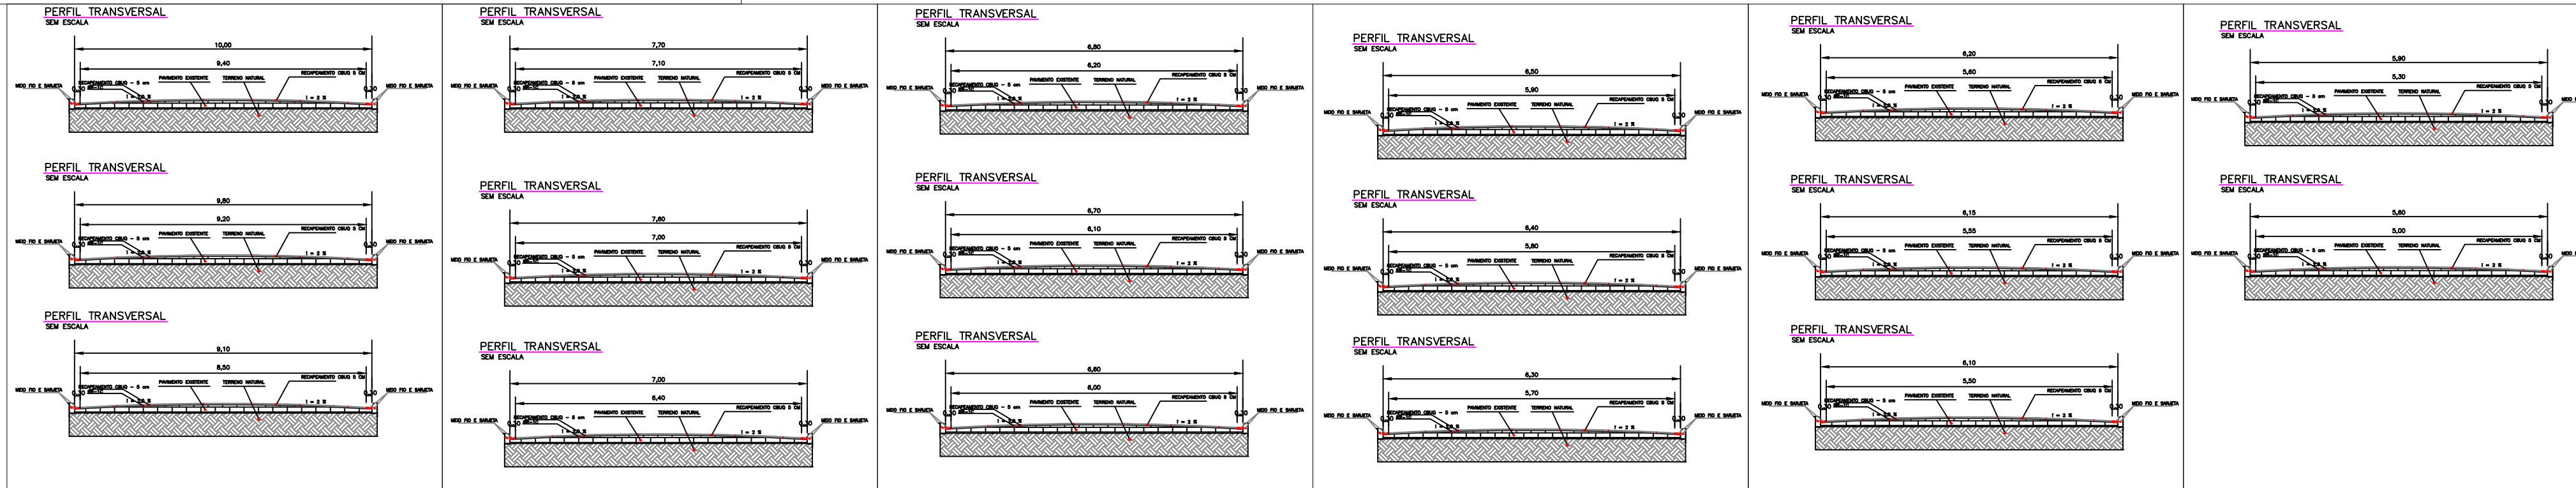

PREFEITURA MUNICIPAL DE SÍTIO NOVO DO TO

Rua Leônino de Ramos Calado, nº 803 - CEP: 77940-000
Fone: (63) 3446-1167

ANO	TIPO	FOLHA	MODIFICAÇÕES
2024	PAV.	01/02	A
			B
			C
			D
			E
			F
			G
			H
			I

PCN

Programa Cilha Norte

LOCAL: Rua Leônino de Ramos Calado, nº 803 - CEP: 77940-000

OBRA: RECUPERAÇÃO E RESTAURAÇÃO COM PAVIMENTAÇÃO ASFÁLTICA E EXECUÇÃO DE DRENAGEM EM VICINAL NO MUNICÍPIO DE SÍTIO NOVO DO TOCANTINS - TO

AUTOR: MARCOS OLIVEIRA DA SILVA
PREFEITO MUNICIPAL

DES: MARCOS OLIVEIRA

DATA: ABRIL/2024

DI: METRO

ESC: INDICADA