



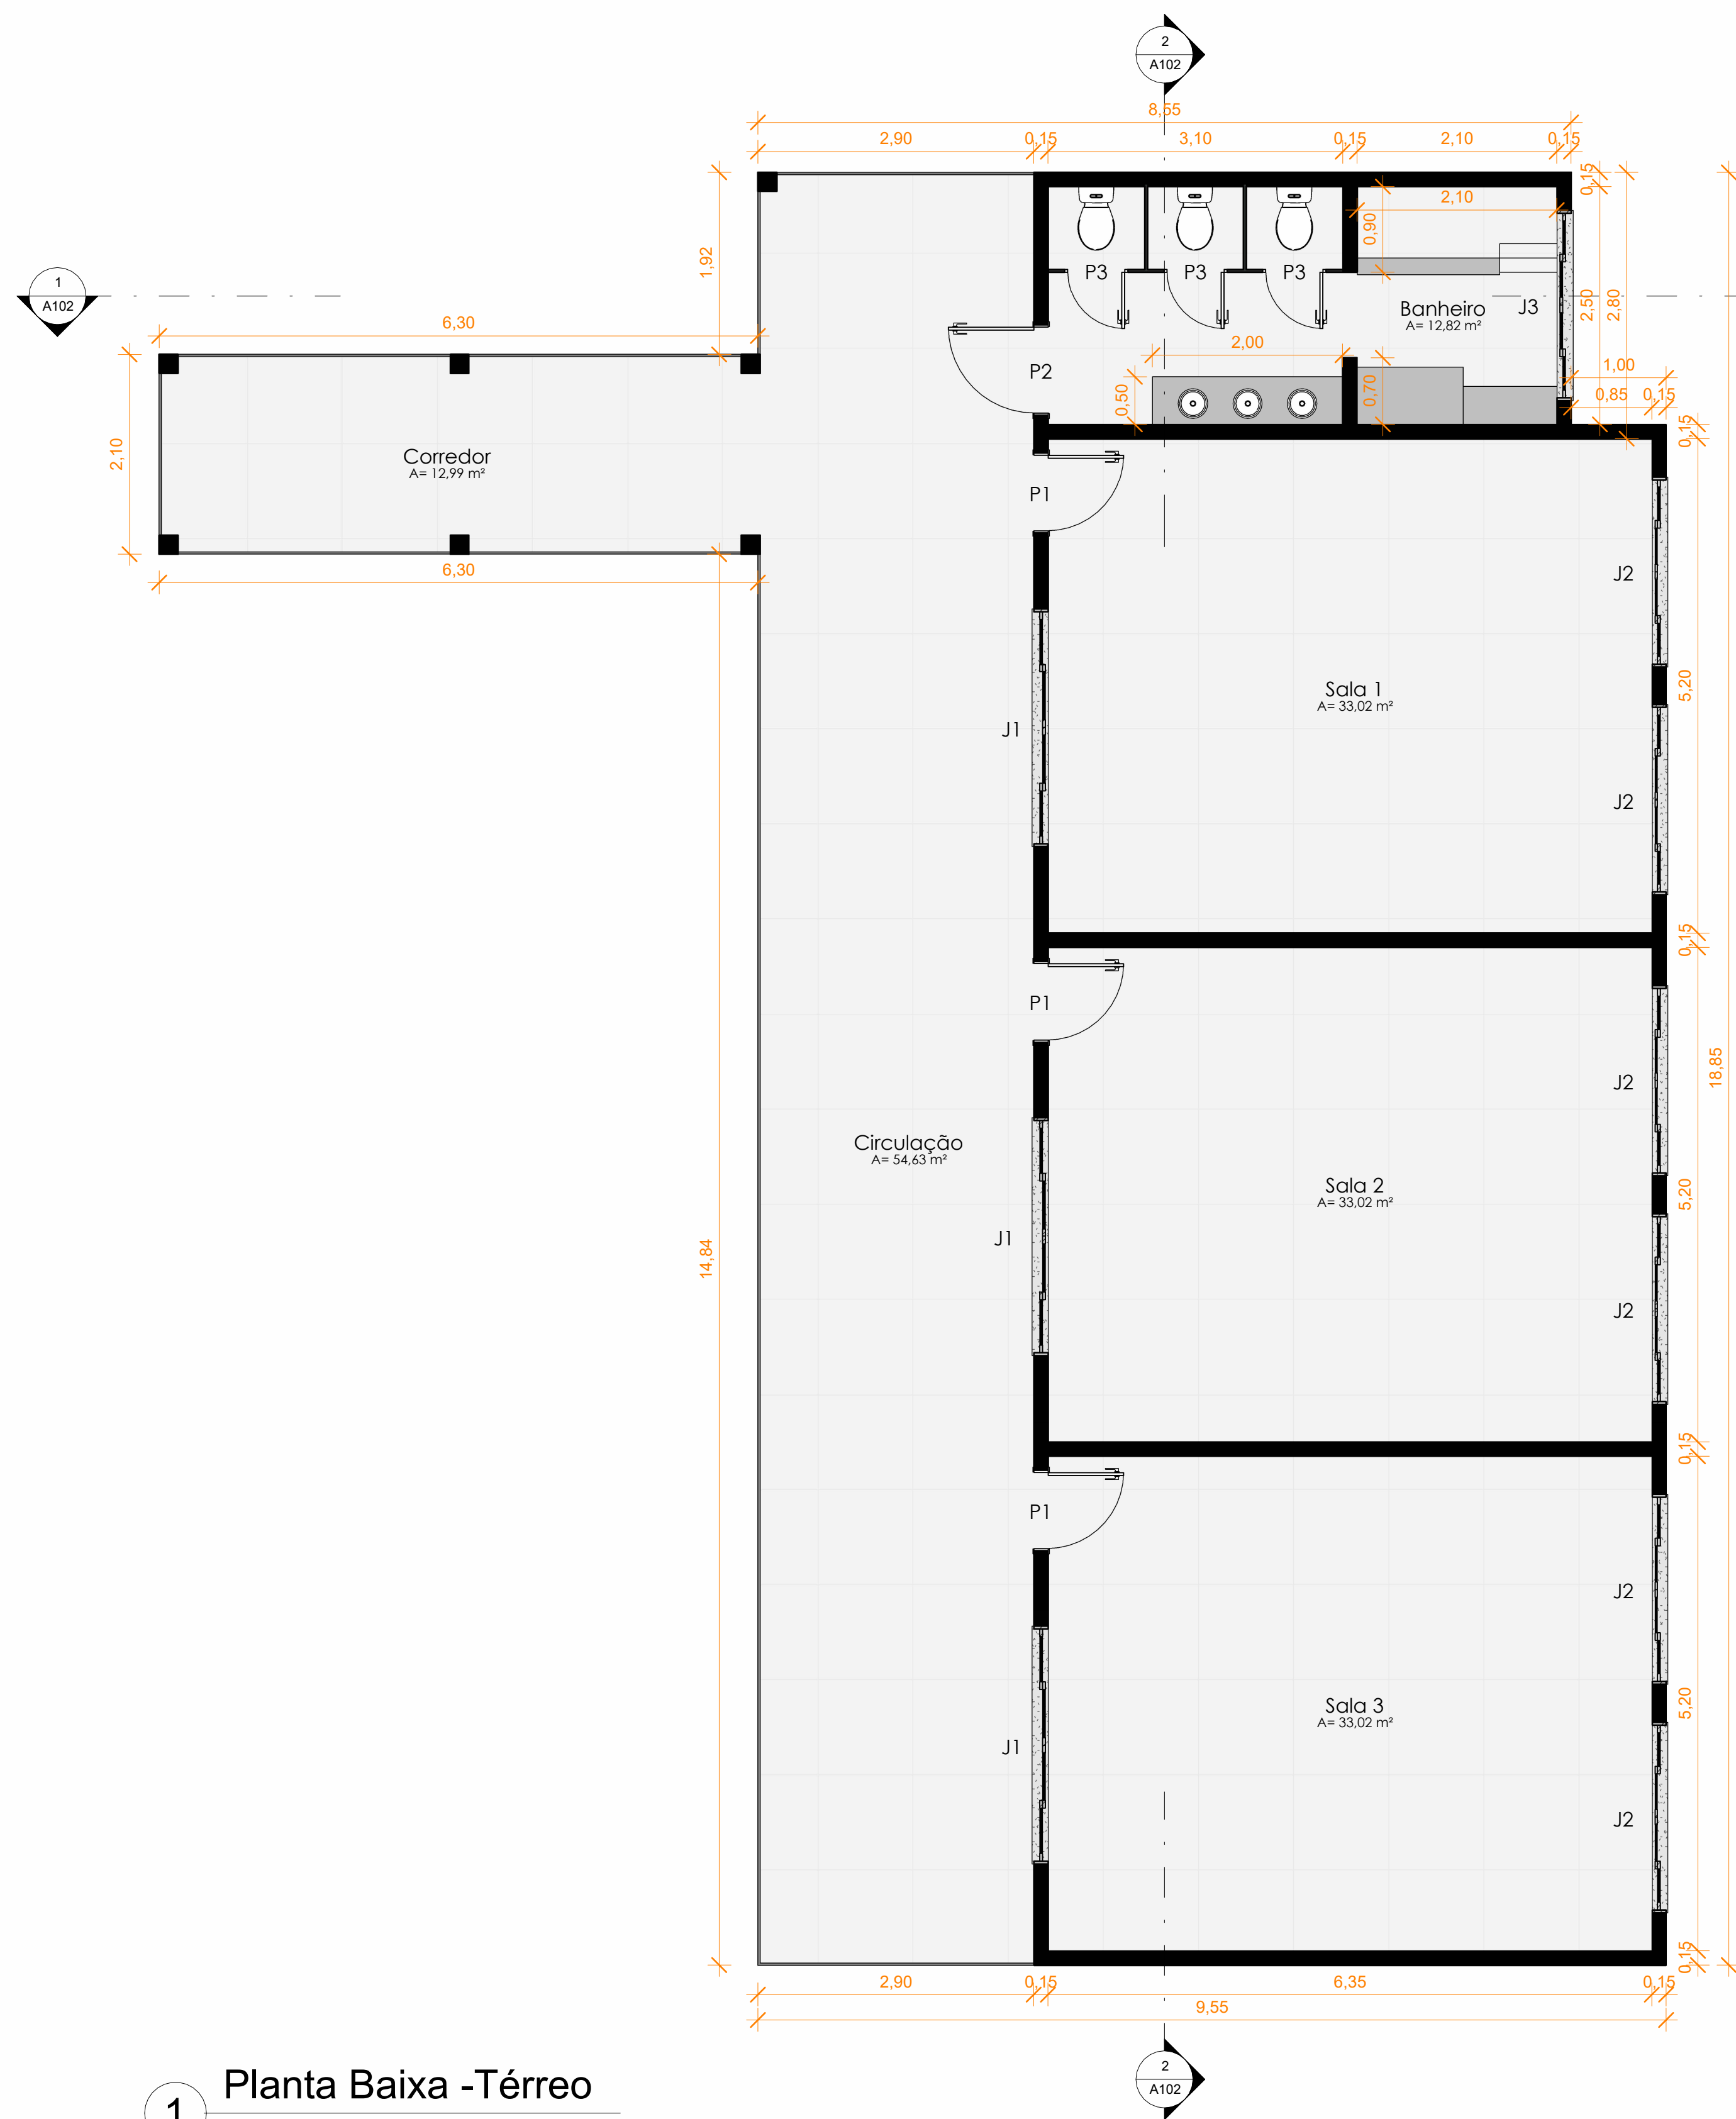

1 Planta Baixa -Térreo
1 : 50

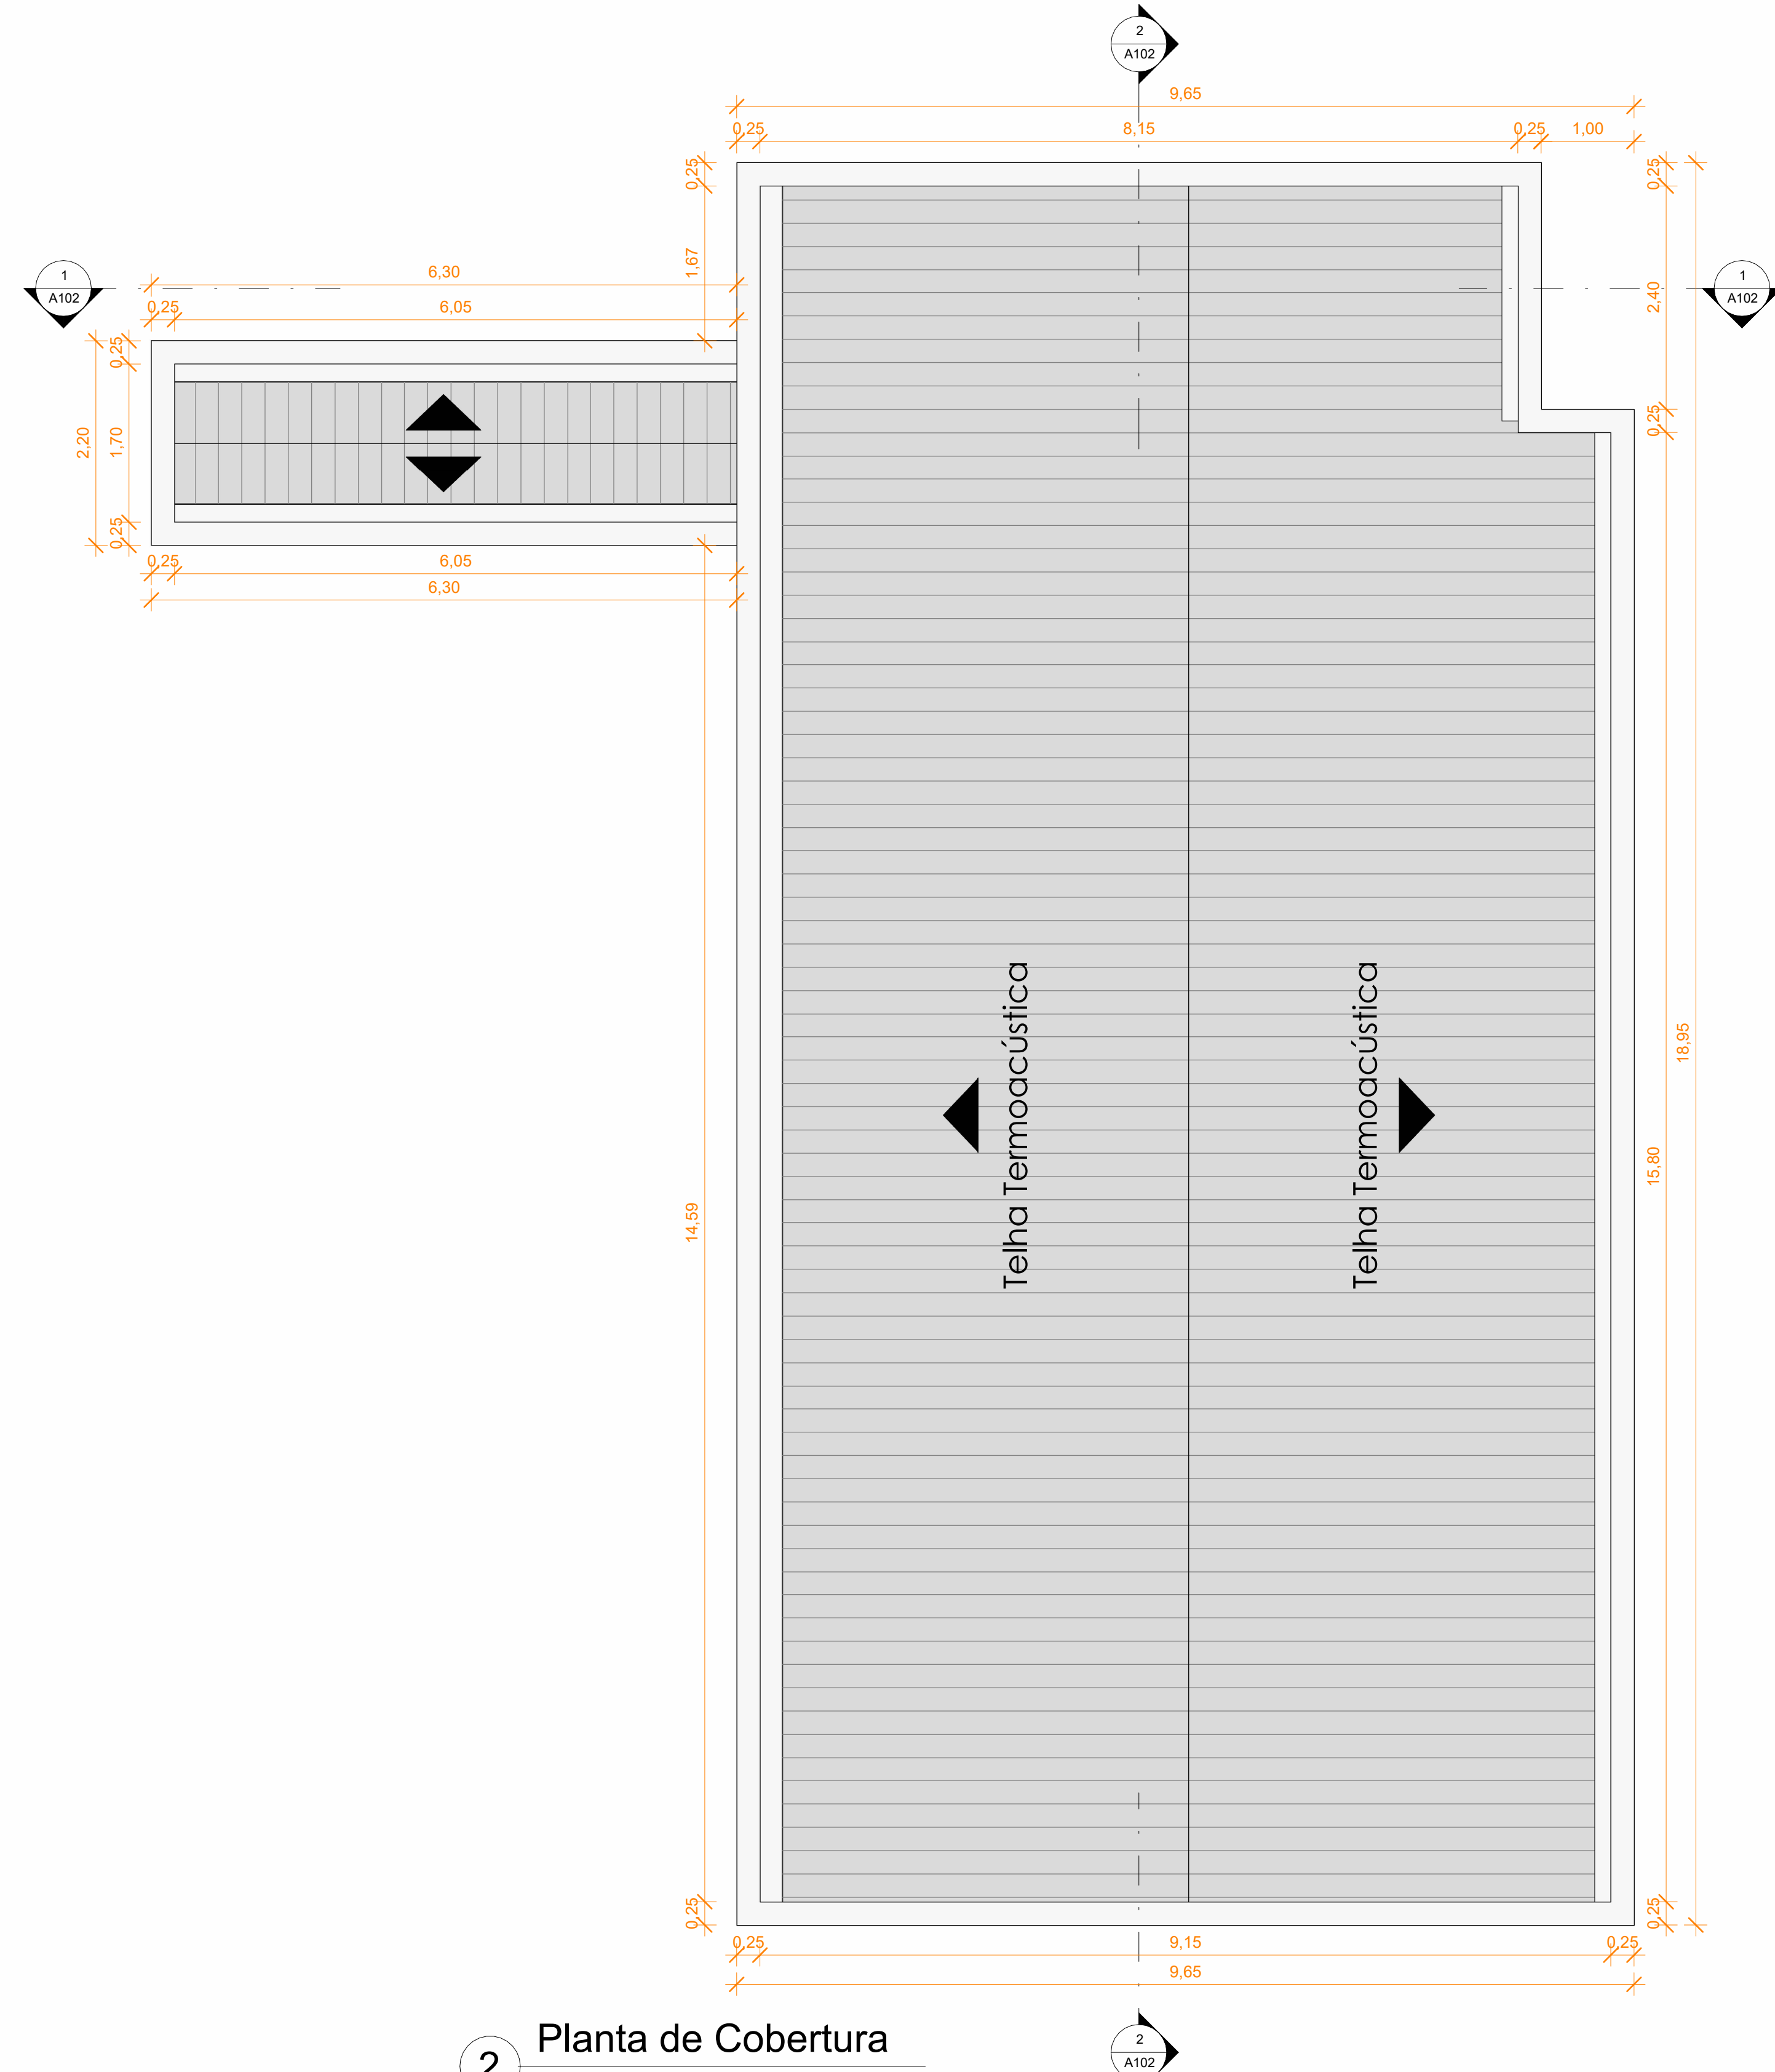

2 Planta de Cobertura
1 : 50

Tabela de ambiente		
Nome	Área	Perímetro
Sala 1	33,02 m²	23,10
Sala 2	33,02 m²	23,10
Sala 3	33,02 m²	23,10
Circulação	54,63 m²	43,50
Corredor	12,99 m²	17,59
Banheiro	12,82 m²	23,10
Ambiente	Não colocado	Não colocado
Total geral	179,49 m²	153,49

Tabela de porta			
Marca de tipo	Largura	Altura	Contagem
P1	0,80	2,12	3
P2	0,90	2,12	1
P3	0,60	1,70	3
Total geral			7



PREFEITURA DE

SÍTIO NOVO DO TOCANTINS

Os valores da prosperidade

PROJETO

PROJETO DE ARQUITETURA

LOCAL

AV. 31 de Março, 803, Centro, Sítio Novo do Tocantins

RESPONSÁVEL TÉCNICO

Johnathan Alexandre AdornoCREA 320790/D-TO

PROPRIETÁRIO

Prefeitura Mun. de Sítio Novo do Toantins

COLABORAÇÃO

***** CREA

ASSUNTO

Planta Baixa e Cobertura

FRANCHA

A101

VERSÃO

R1