
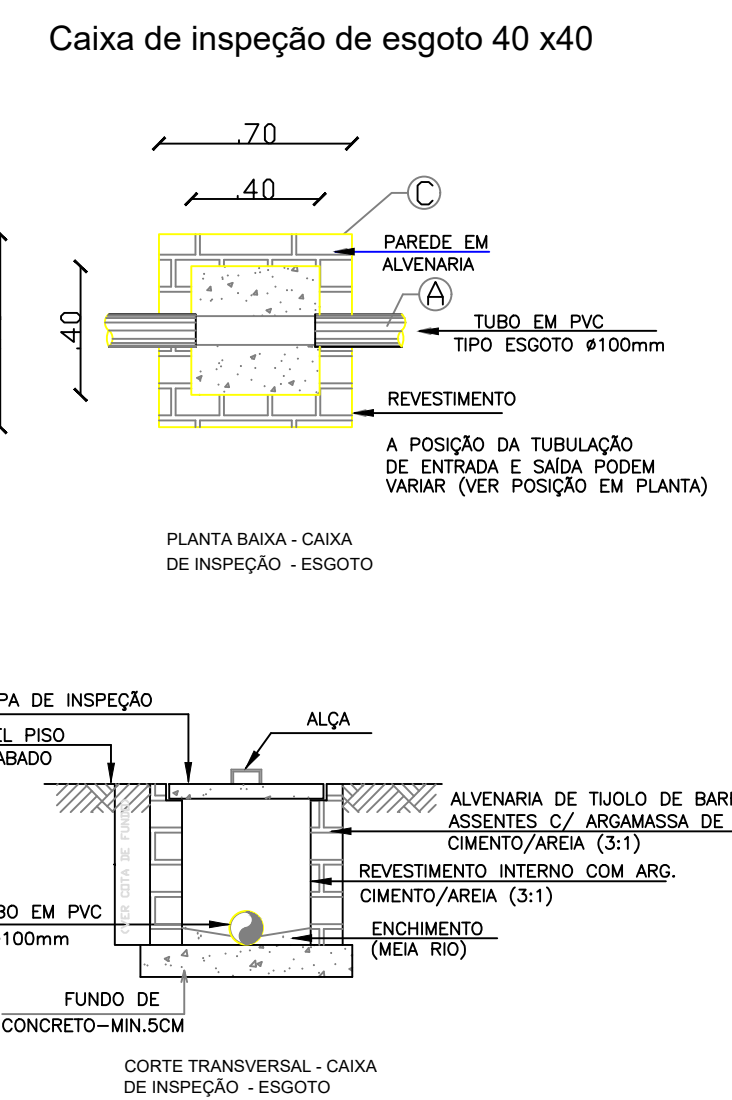
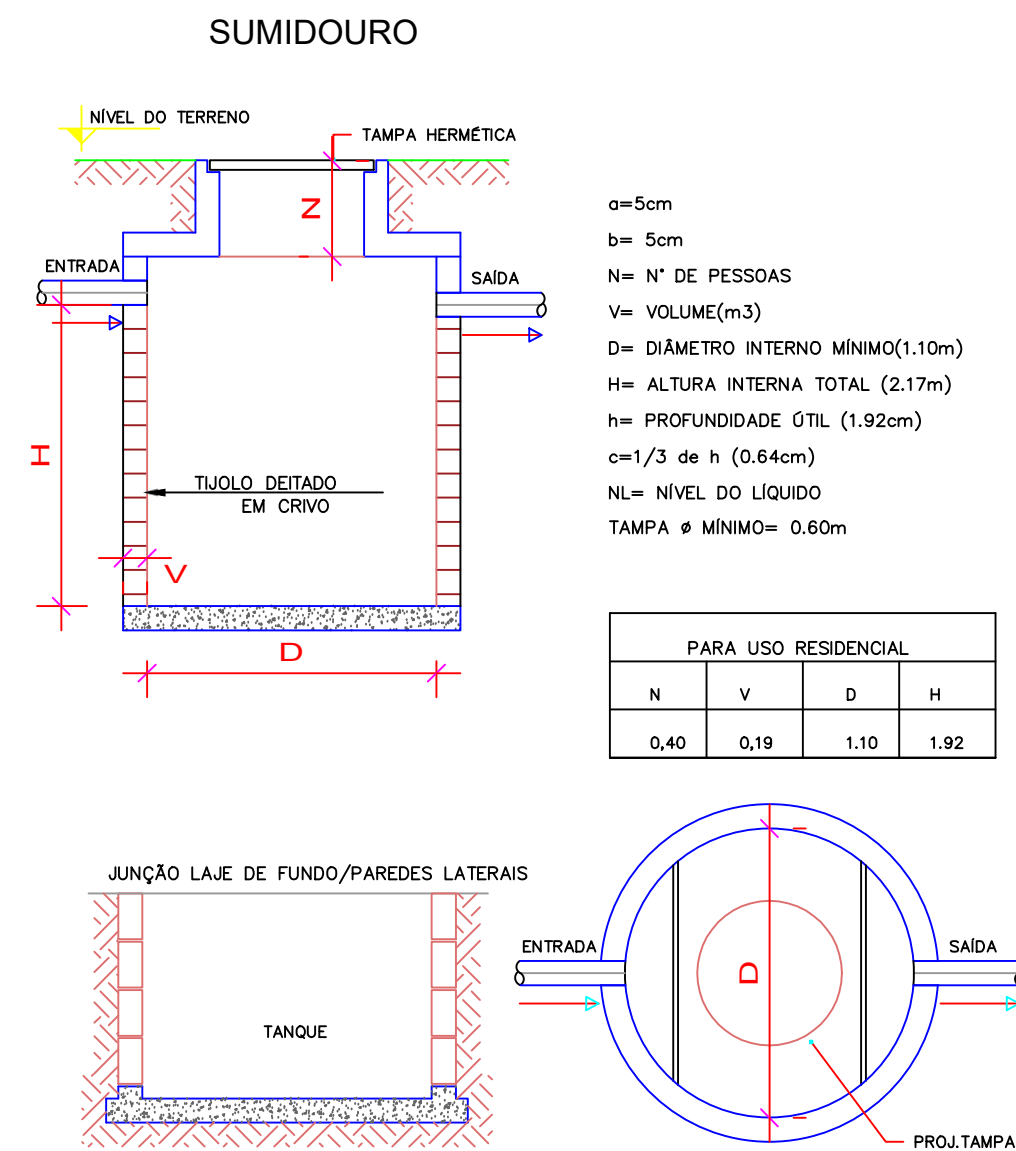
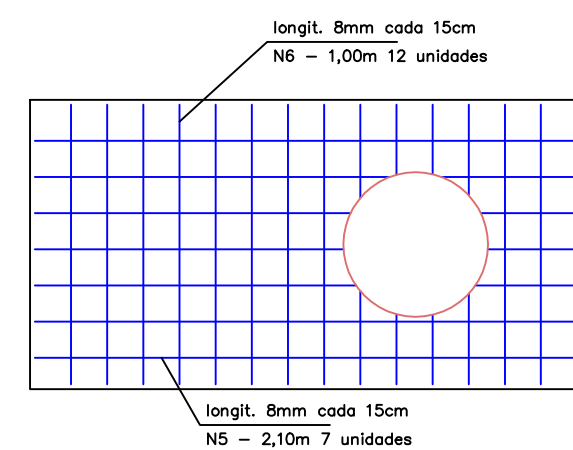


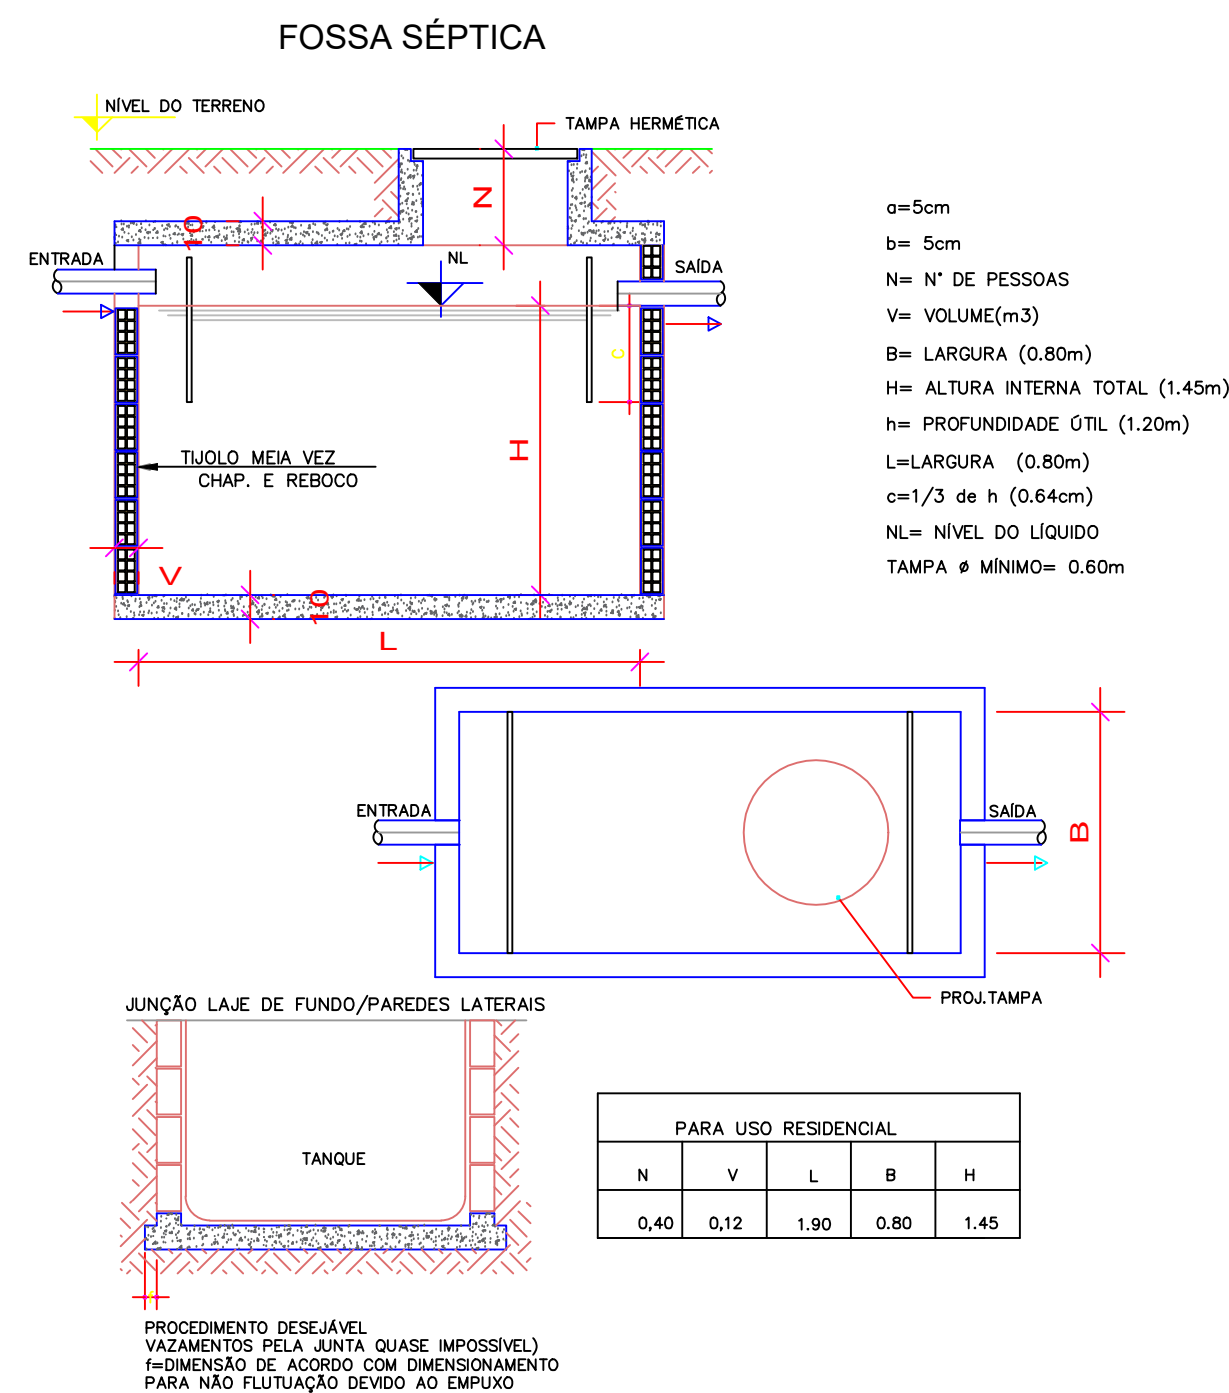


PROJETO ETE
CASA 2 DORMITÓRIOS A= 41,16 m² s/ escala

15



Tijolo cerâmico
8 furos 19x19x9

Baldrame 15x30cm

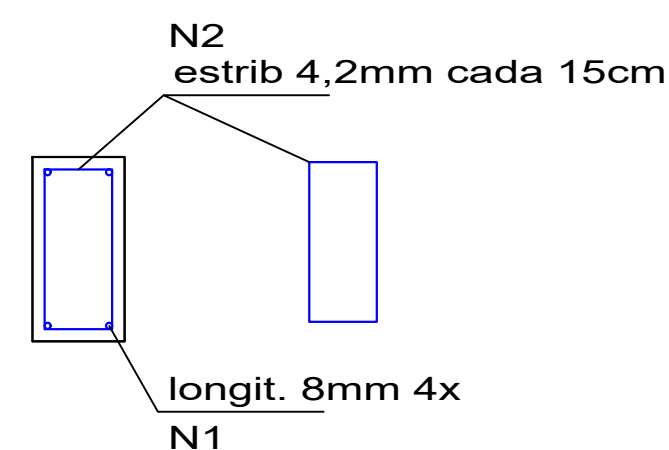

PROJETO ESTRUTURAL - BALDRAME
CASA 2 DORMITÓRIOS A= 41,16 m² Esc.:1:50

16

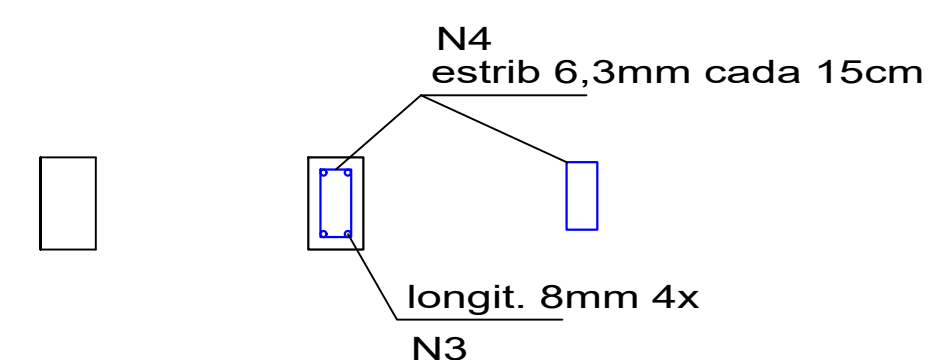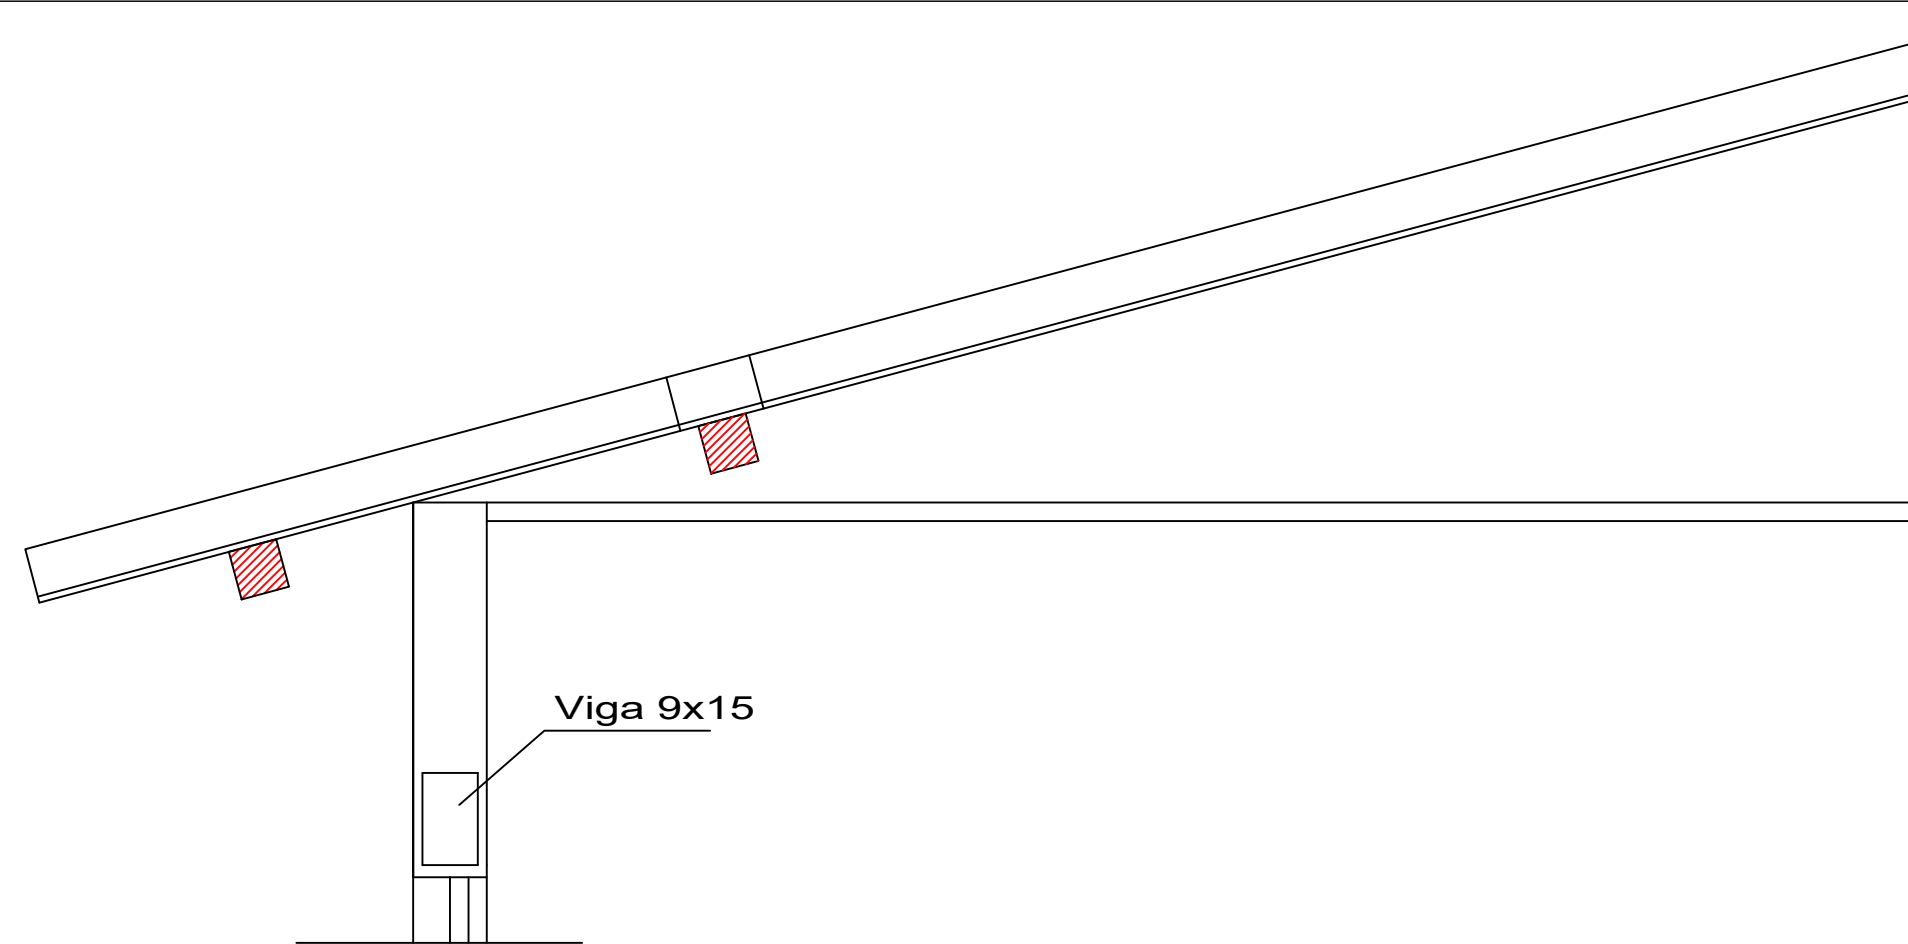

PROJETO ESTRUTURAL - CINTA
CASA 2 DORMITÓRIOS A= 41,16 m² Esc.:1:50

17

Prefeitura Municipal de
Sítio Novo
 do Tocantins
 "Espírito Santo"

INSTITUCIONAL

OBRA
 CONSTRUÇÃO DE CASAS POPULARES
 SÍTIO NOVO DO TOCANTINS
 ESCALA
 1:50
 FOLHA
 4/4

CONTEÚDO DESTA PRANCHA:
 Projeto tipo
 ESTRUTURAS
 ETE

DATA
 05/janeiro/2024
 REV