



* A seção da vala a ser escavada para o bueiro será de 1,20m de largura x 1,50m de profundidade
 * Não será necessário porções significativas de aterro para as laterais ou aproximação dos bueiros, visto que já há um leito estradal viável, haverá portanto escavação e reaterro com próprio material escavado para implantação dos bueiros.
 * Todos os bueiros serão de 80cm de diâmetro com 10m de largura entre as cabeceiras.

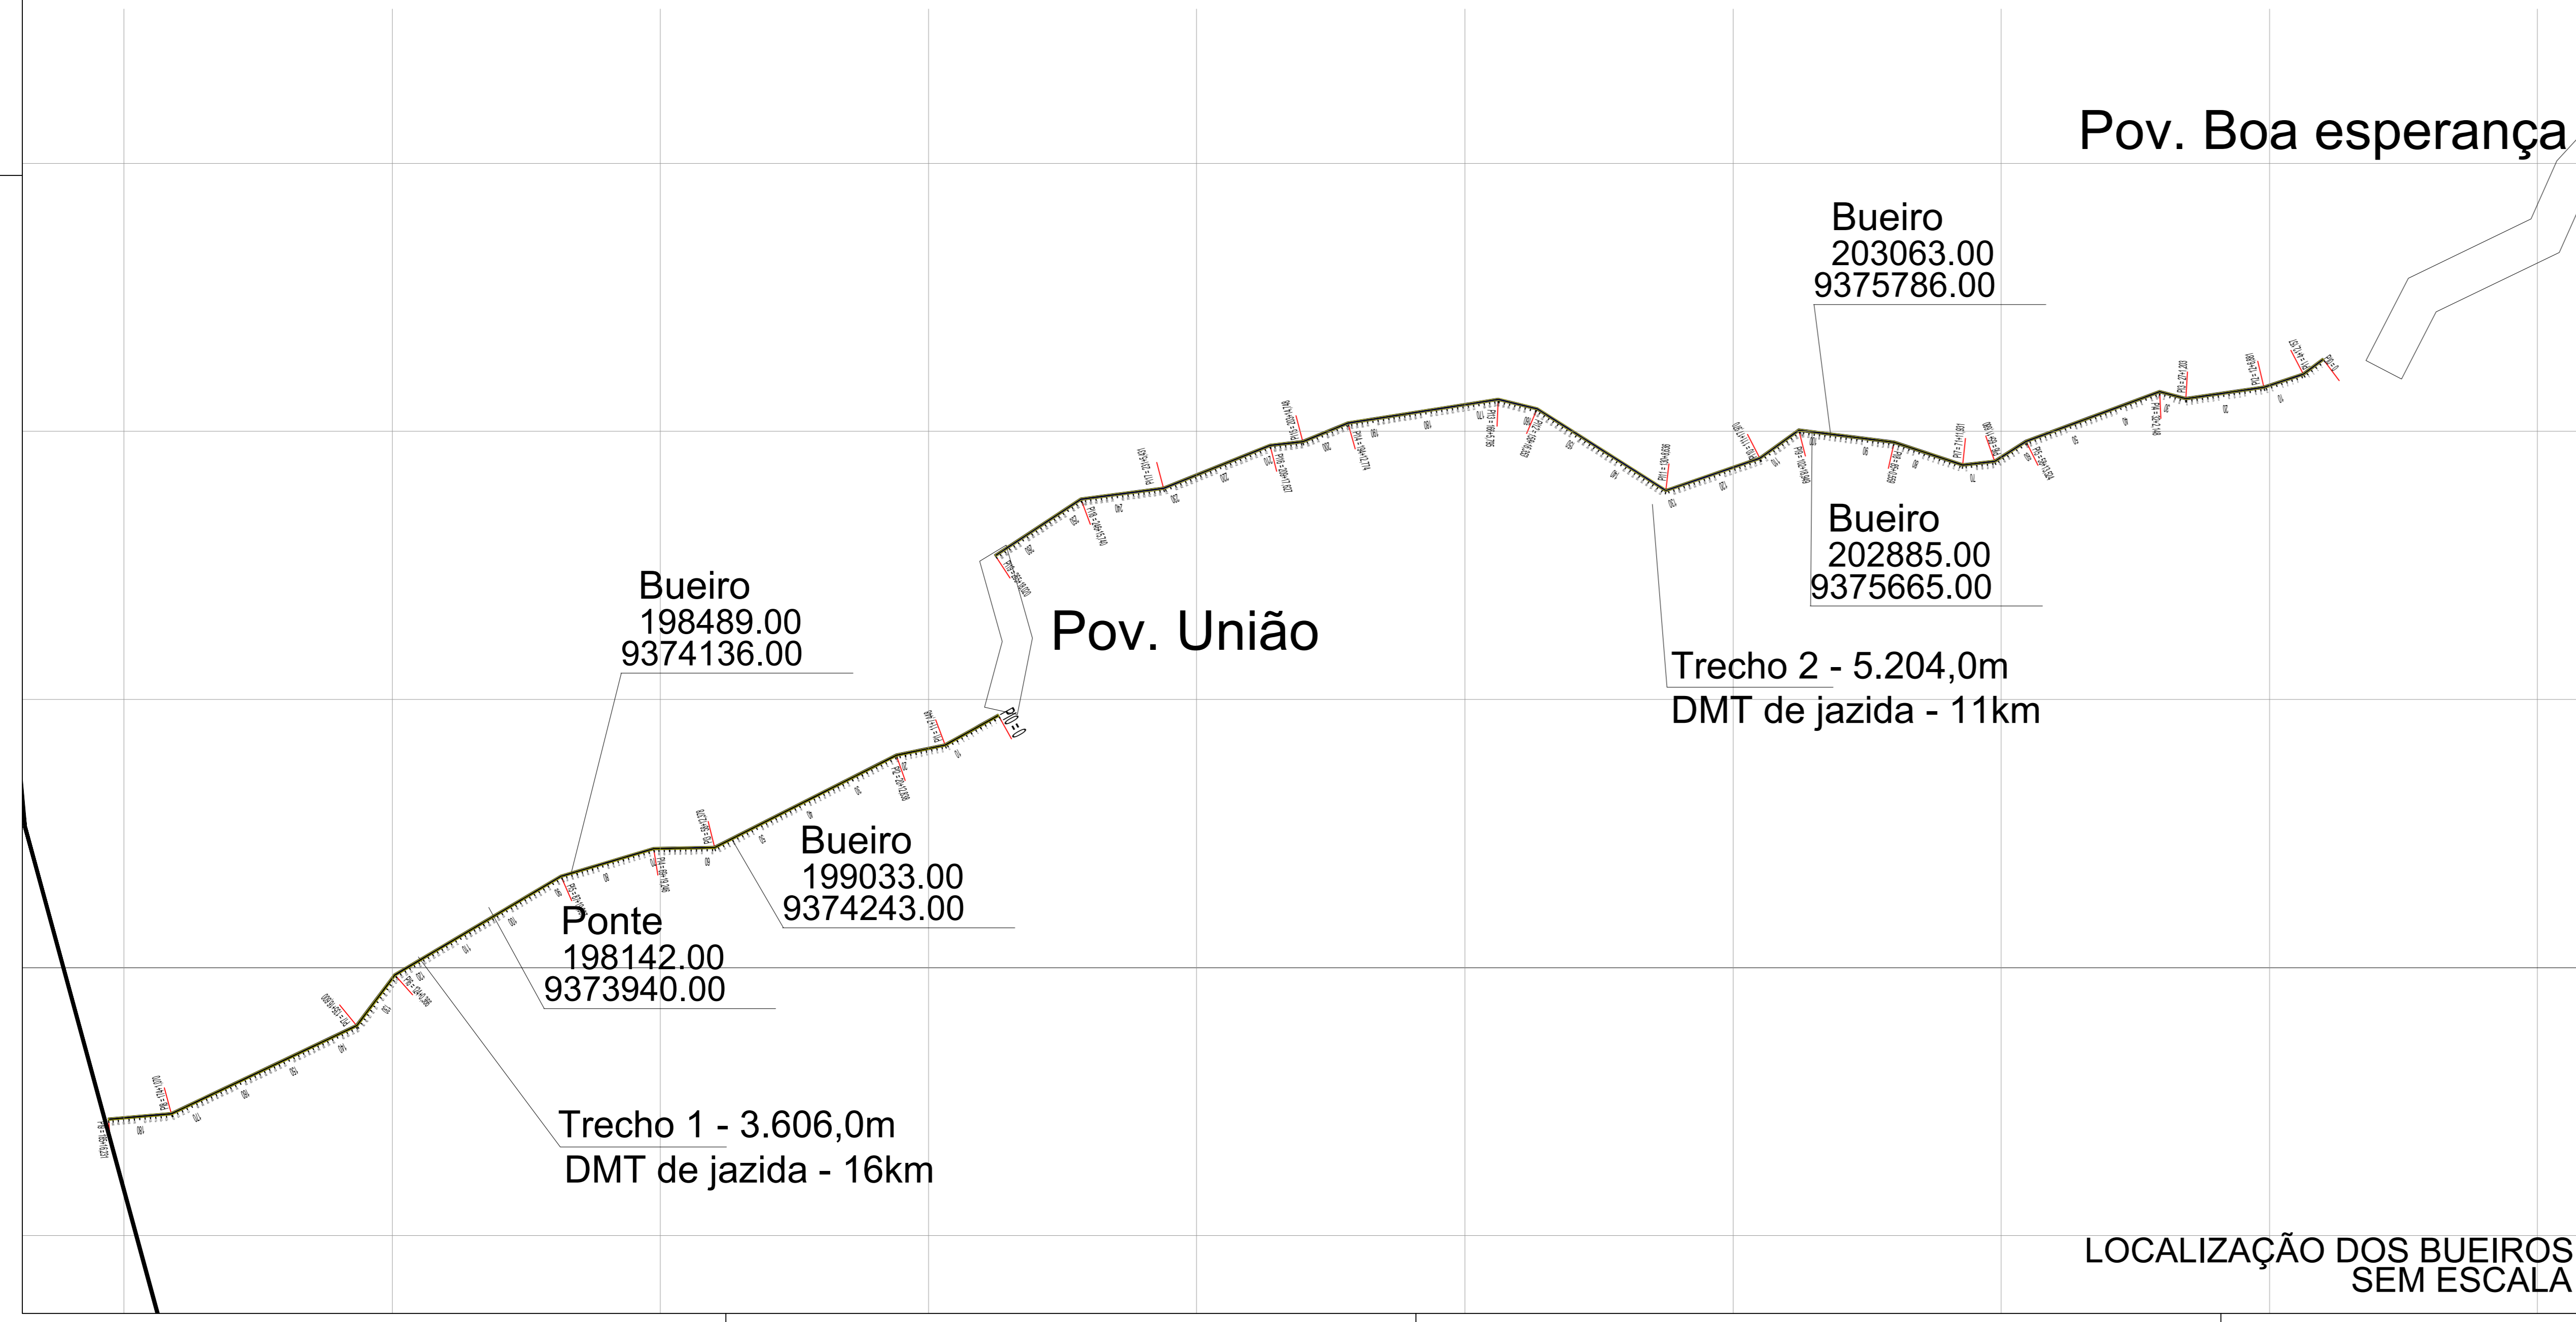

LOCALIZAÇÃO DOS BUEIROS SEM ESCALA

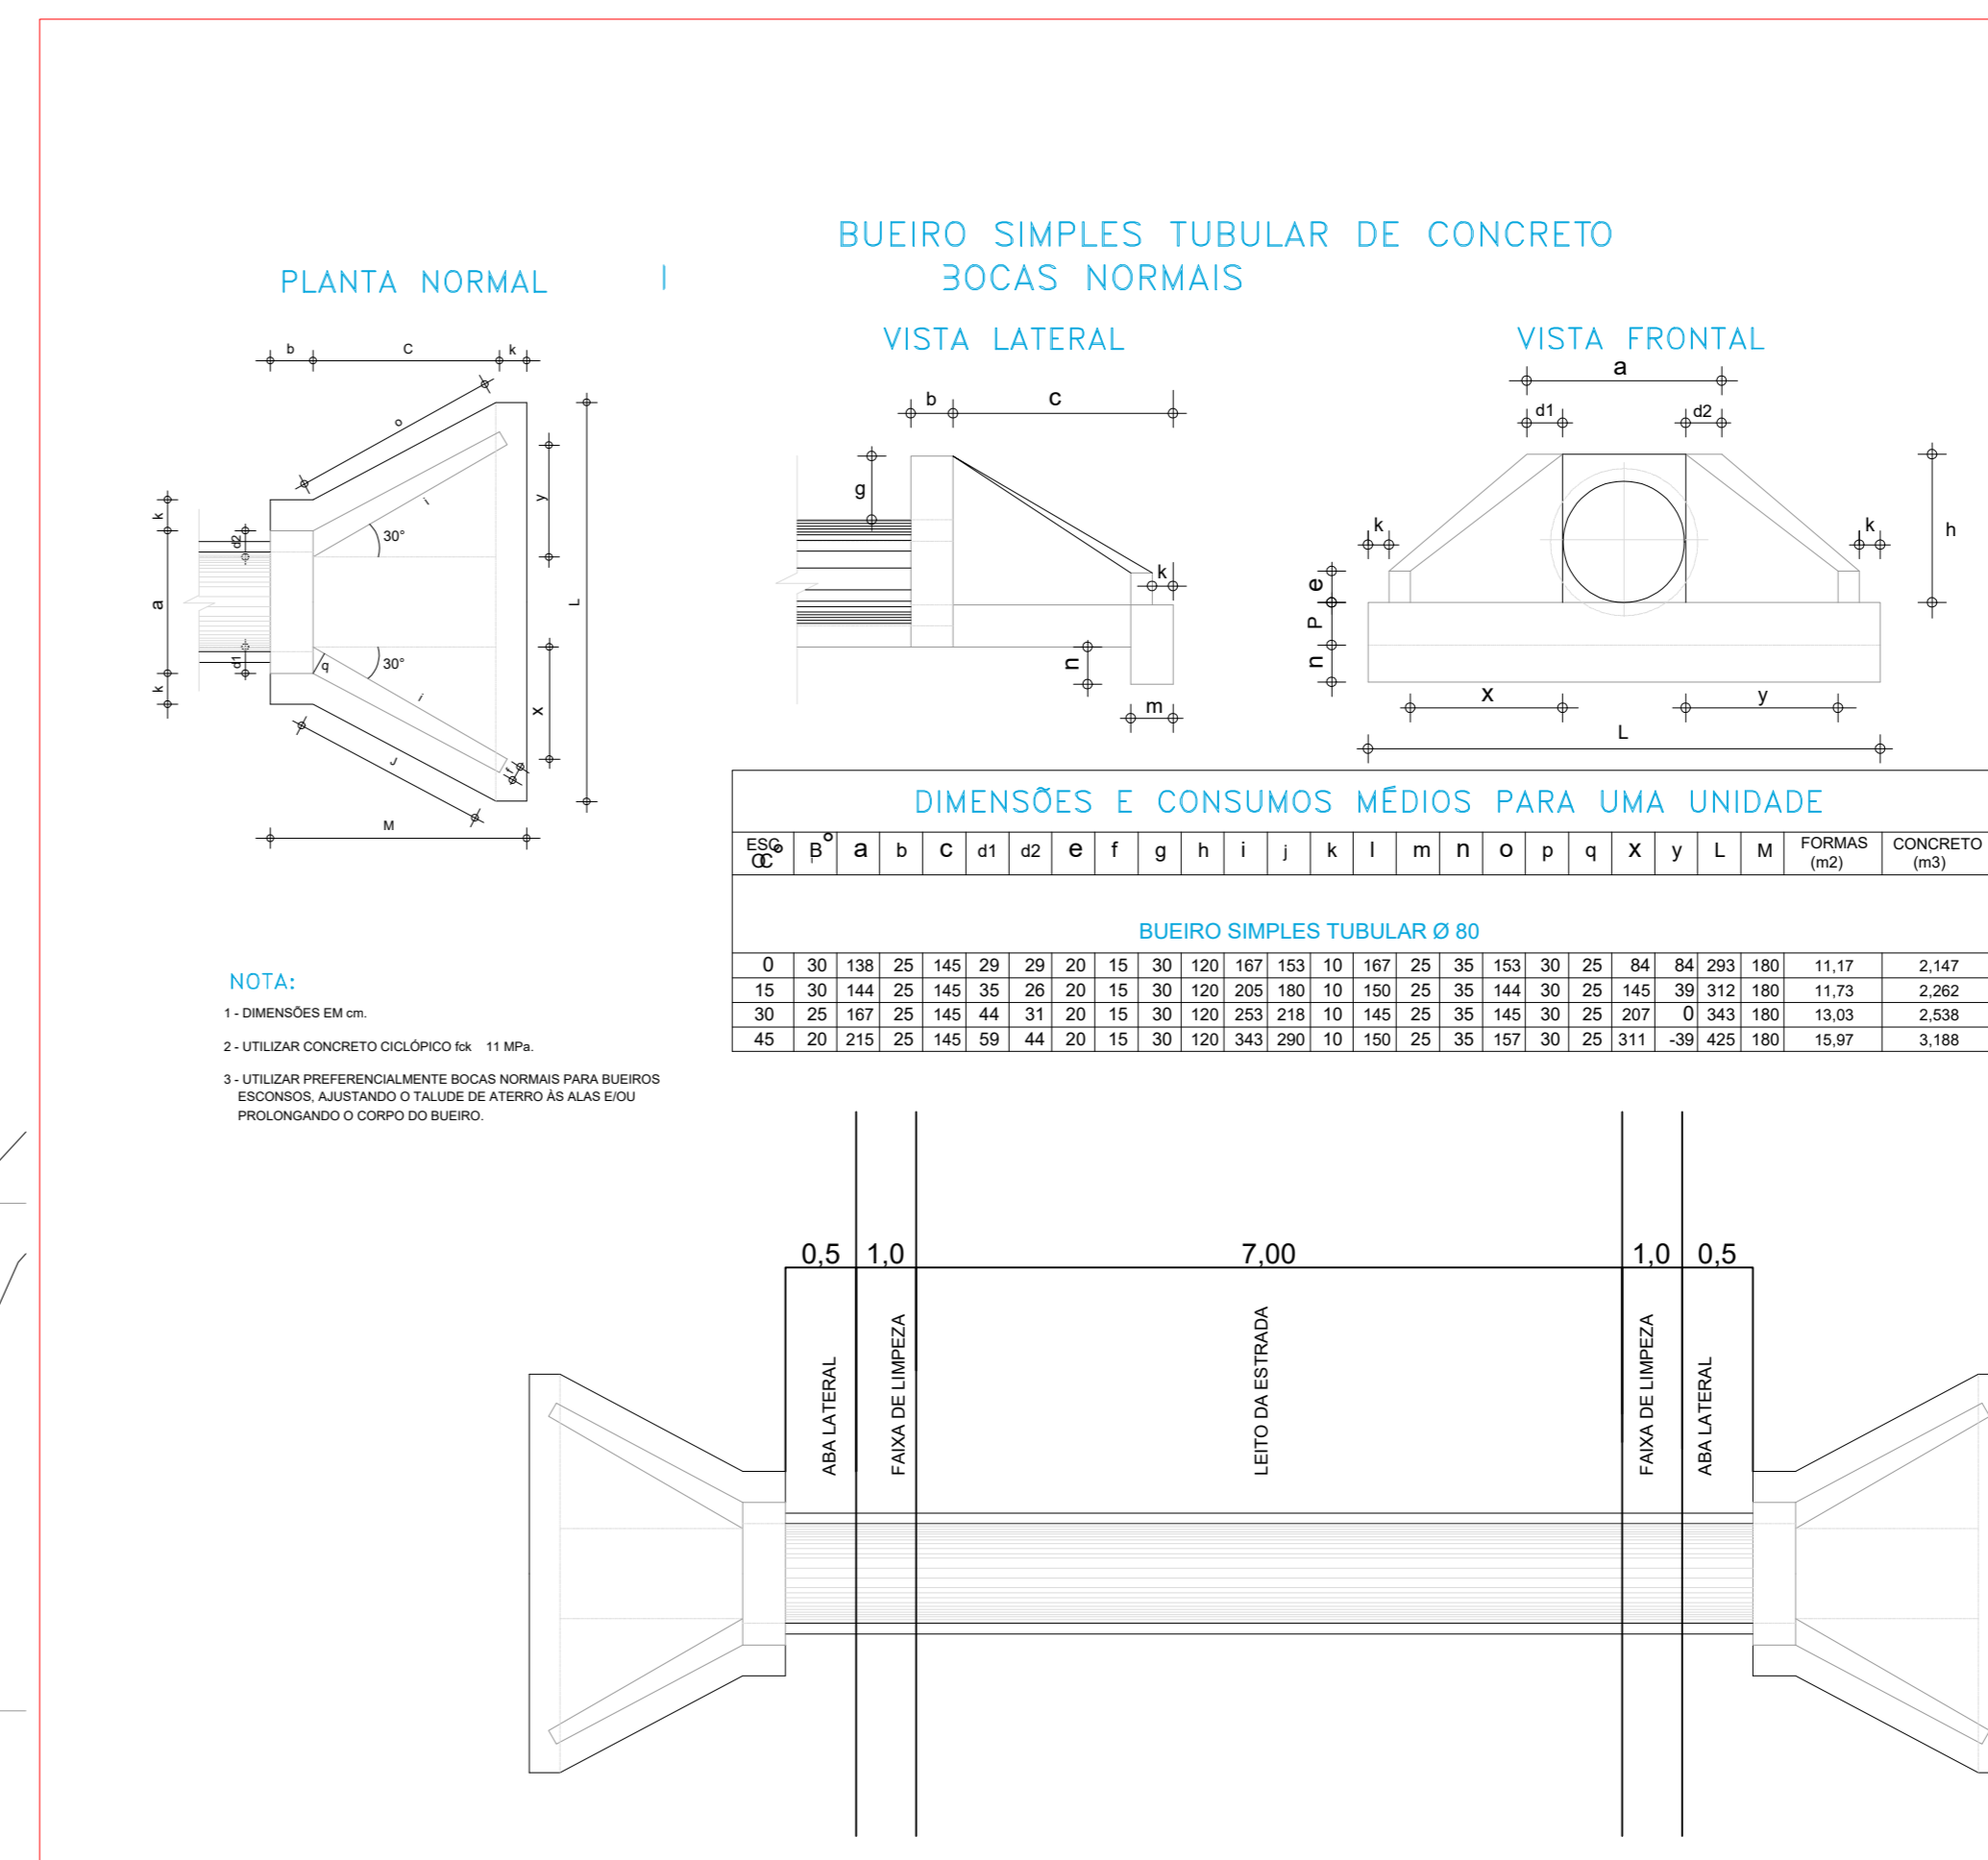

Conteúdo: - SITUAÇÃO DOS TRECHOS; - ESTAQUEAMENTO PARA SACURIS I E II; - DETALHE DOS BUEIROS; - SEÇÃO TRANSVERSAL DA ESTRADA;		Folha:
Revisão:		01/01
ESTRADAS VICINAIS Obra:		
Prefeitura Municipal de Sitio Novo do Tocantins - TO Proprietário:		
Povoado Boa Esperança Santa Inês Sitio Novo do Tocantins Entendedor:		
EVANDRO ANTÔNIO PEREIRA Autor do projeto: CREA: 204754-D-10		Data: MAR/2026
Responsável Técnico: CREA:	Escala: INDICADAS	OBRAS DE ARTE
Aprovações/assinaturas:	Feito com o protoolista	
Quadro de áreas: Extensão: 9,03km Largura: 7,0m Desm. lateral: 1,00m/lado		